

РЕСПУБЛИКАНСКИЙ КАДАСТРОВЫЙ ЦЕНТР

ООО «Республиканский кадастровый центр»

Почтовый/Юридический адрес: 655016, РФ, Республика Хакасия, г. Абакан, улица Горького, д. 9а, кв. 102

Место исполнения: 655016, Республика Хакасия, г. Абакан, ул. Кирова, 108, офис 404

ОГРН 1191901001434 ИНН 1901140068 КПП 190104001, тел. (3902) 21-54-64

УТВЕРЖДЕНО
Приказ Минстроя Хакасии
от 29.11.2021 № 090-586-п

Заказчик: ООО «БПТК»

Изменения в Проект межевания территории: «Строительство железнодорожного перехода от Бейского каменноугольного месторождения к станции Хоных, станции Кирба со строительством железнодорожного моста через реку Абакан».

Развитие железнодорожной инфраструктуры Бейского угольного месторождения. Строительство пути необщего пользования.

ПРОЕКТ МЕЖЕВАНИЯ ТЕРРИТОРИИ

Исполнитель



А.В. Дорофеев

Абакан 2021

Состав проекта

Основная часть

1. Текстовая часть проекта межевания
 - введение;
 - информация об образуемых земельных участках;
2. Чертеж межевания территории (Основная часть) М 1:2000

Материалы по обоснованию

3. Чертеж межевания территории (Материалы по обоснованию) М 1:5000

Электронная версия

- Текстовая часть в формате MicroSoft Word и pdf
- Графическая часть в виде растровых изображений в формате pdf и слоев в формате (mid, mif)

Состав графической части проекта

№п/ п	Наименование
	Основная часть
1	Чертеж межевания территории (Основная часть) М 1:2000
	Материалы по обоснованию
1	Чертеж межевания территории (Материалы по обоснованию) М 1:5000

Заказчик: ООО «БПТК»

Изменения в Проект межевания территории: «Строительство железнодорожного перехода от Бейского каменноугольного месторождения к станции Хоньх, станции Кирба со строительством железнодорожного моста через реку Абакан»

Основная часть

Абакан 2021

Введение

Проект межевания территории выполнен обществом с ограниченной ответственностью «Республиканский кадастровый центр» на основании приказа Министерства строительства и жилищного – коммунального хозяйства Республики Хакасии № 090-165-п от 20.04.2020 и задания на разработку градостроительной документации.

Проект выполнен в соответствии с нормативными документами:

- Градостроительным кодексом Российской Федерации от 29 декабря 2004 года, №190-ФЗ;
- Земельным кодексом Российской Федерации;
- Водным кодексом Российской Федерации;
- СНиП 11-04-2003 «Инструкция о порядке разработки, согласования, экспертизы и утверждения градостроительной документации»;
- СанПиН 2.2.1/2.1.1.1200-03 «Санитарно-защитные зоны и санитарная классификация предприятий, сооружений и иных объектов». Новая редакция;
- Федеральным законом от 06.10.2003 № 131-ФЗ «Об общих принципах организации местного самоуправления в Российской Федерации»;
- Федеральным законом от 25.6.2002 № 73-ФЗ «Об объектах культурного наследия (памятниках истории и культуры) народов Российской Федерации» (с изменениями на 23 июля 2008 года);

Проектные решения выполнены с учётом положений ранее разработанной документации:

- Генерального плана Доможаковского, Аршановского и Куйбышевского сельсоветов;
- Приказ Министерство строительства и жилищного – коммунального хозяйства Республики Хакасии № 090-165-п от 20.04.2020;
- Правила землепользования и застройки Доможаковского, Аршановского и Куйбышевского сельсоветов.

В работе использованы:

- Топографическая съемка, в М 1:1000 выполнена 2020 году.
- Сведения государственного кадастра недвижимости.
- Технический отчет по результатам инженерно-геодезических изысканий, выполненный в 2020 г.

Проектом предусмотрено образование земельных участков на *период строительства* железнодорожного перехода от Бейского каменноугольного месторождения к станции Хоных, станции Кирба со строительством железнодорожного моста через реку Абакан. Кроме того проектом предусматривается формирование частей земельных участков необходимых для строительства линейного объекта.

После завершения строительства объекта будут сформированы земельные участки для эксплуатации по постоянному земельному отводу.

В результате данным проектом межевания территории предусматривается изменение границ межевания территории, характеристик земельных участков с условными номерами ЗУ1, ЗУ2, ЗУ13, удаление ЗУ14 и ЗУ35 и образование ЗУ37.

1. Перечень изменяемых земельных участков.

Таблица 1

Условный номер образуемого земельного участка	Площадь, кв.м	Категория земель	Вид разрешенного использования образуемого земельного участка	Способ образования земельных участков
:ЗУ1	430914	земли промышленности, энергетики, транспорта, связи, радиовещания, телевидения, информатики, земли для обеспечения космической деятельности, земли обороны, безопасности и земли иного специального назначения	Транспорт (код 7.0)	образование земельного участка из земель государственной или муниципальной собственности
:ЗУ2	1339			образование земельного участка путем раздела 19:10:000000:1451.
:ЗУ13	71706			образование земельного участка путем раздела 19:04:070401:392

2 Перечень образуемых земельных участков.

Таблица 2

Условный номер образуемого земельного участка	Площадь, кв.м	Категория земель	Вид разрешенного использования образуемого земельного участка	Способ образования земельных участков
:ЗУ37	12991	земли промышленности, энергетики, транспорта, связи, радиовещания, телевидения, информатики, земли для обеспечения космической деятельности, земли обороны, безопасности и земли иного специального назначения	Транспорт (код 7.0)	образование земельного участка путем раздела 19:10:000000:79

КАТАЛОГ
координат узловых и поворотных точек границ проекта межевания территории:
«Строительство железнодорожного перехода от Бейского каменноугольного
месторождения к станции Хоньих, станции Кирба со строительством железнодорожного
моста через реку Абакан»

Участок: Граница межевания территории

Площадь: 1216416

Название участка	Название межевого знака	X, м	Y, м
Граница межевания территории	н1	379542.42	175331.57
	н2	379465.72	175272.19
	н3	379506.74	175219.21
	н4	379510	175221.74
	н5	379548.63	175174.5
	н6	379546.26	175172.67
	н7	379622.89	175078.97
	н8	379625.26	175080.8
	н9	379639.83	175062.99
	н10	379633.03	175057.73
	н11	379637.31	175052.19
	н12	379646.79	175054.47
	н13	379663.89	175033.56
	н14	379661.04	175031.35
	н15	379675.73	175012.38
	н16	379679.09	175014.98
	н17	379697.16	174992.89
	н18	379757.94	174938.86
	н19	379825.61	174851.46
	н20	379803.57	174840.72
	н21	379785.95	174842.25
	н22	379778.04	174836.12
	н23	379808.65	174796.59
	н24	379857.44	174810.34
	н25	379905.81	174747.87
	н26	379897.9	174741.75
	н27	379902.8	174735.42
	н28	379932.13	174713.87
	н29	379973.15	174660.89
	н30	379970.78	174659.06
	н31	379990.98	174632.97
	н32	379993.35	174634.8
	н33	380011.31	174611.61
	н34	380027.02	174591.31
	н35	380021.46	174575.62
	н36	380029.42	174565.35
	н37	380040.49	174573.92
	н38	380094.97	174503.54

Название участка	Название межевого знака	X, м	Y, м
	н39	380064.73	174467.48
	н40	380065.41	174466.59
	н41	380078.19	174450.08
	н42	380114.57	174478.24
	н43	380167.82	174409.47
	н44	380228.65	174329.7
	н45	380291.57	174250.21
	н46	380304.51	174237.1
	н47	380272.8	174208.18
	н48	380284.34	174195.47
	н49	380335.81	174205.39
	н50	380362.74	174178.11
	н51	380450.59	174086.77
	н52	380474.57	174067.94
	н53	380456.23	174046.99
	н54	380454.81	174029.66
	н55	380462.64	174022.91
	н56	380496.53	174015.22
	н57	380526.39	174027.25
	н58	380557.99	174002.44
	н59	380537.38	173977.02
	н60	380549.03	173967.57
	н61	380578.77	173986.13
	н62	380612.38	173959.73
	н63	380619.45	173945.15
	н64	380623.46	173936.89
	н65	380631.59	173931.07
	н66	380637.81	173939.76
	н67	380689.87	173898.89
	н68	380715.32	173884.75
	н69	380763.47	173858.02
	н70	380951.46	173753.6
	н71	380970.84	173746.09
	н72	381121.39	173687.77
	н73	381167.66	173666.4
	н74	381184.33	173660.91
	н75	381235.45	173644.07
	н76	381314.07	173623.65
	н77	381370.28	173609.22
	н78	381412.52	173598.39
	н79	381462.84	173590.04
	н80	381500.02	173585.02
	н81	381515.46	173570.53
	н82	381548.21	173578.52
	н83	381711.77	173556.45
	н84	381800.45	173544.72
	н85	381876.62	173516.9
	н86	381897.72	173509.2
	н87	381930.93	173497.07
	н88	382008.22	173505.4

Название участка	Название межевого знака	X, м	Y, м
	н89	382280.75	173466.9
	н90	382353.78	173446.46
	н91	382454.11	173439.38
	н92	382548	173426.11
	н93	382546.6	173416.21
	н94	382586.21	173410.61
	н95	382587.89	173422.5
	н96	382805.34	173391.77
	н97	382867.01	173357.58
	н98	383098.77	173353.09
	н99	383137.05	173343.12
	н100	383172.27	173325.27
	н101	383209.69	173284.06
	н102	383231.44	173239.42
	н103	383242.9	173222.75
	н104	383409.03	172881.82
	н105	383415.1	172862.53
	н106	383428.56	172834.89
	н107	383440.02	172818.23
	н108	383468.08	172760.66
	н109	383484	172716.5
	н110	383492.42	172670.49
	н111	383493.08	172623.71
	н112	383485.98	172577.43
	н113	383471.7	172531.21
	н114	383467.11	172517.38
	н115	383457.96	172499.35
	н116	383437.22	172436.89
	н117	383428.98	172381.21
	н118	383438.46	172325.29
	н119	383464.75	172275.23
	н120	383478.46	172258.98
	н121	383481.06	172255.91
	н122	383488.47	172247.13
	н123	383522.11	172281.4
	н124	383513.75	172289.13
	н125	383510.81	172291.84
	н126	383499.48	172302.32
	н127	383476.38	172338.41
	н128	383469.13	172381.24
	н129	383477.32	172424.39
	н130	383508.75	172519.02
	н131	383523.95	172568.42
	н132	383527.02	172621.37
	н133	383526.27	172673.8
	н134	383516.83	172725.38
	н135	383498.14	172774.3
	н136	383297.37	173186.3
	н137	383306.36	173190.69
	н138	383301.98	173199.68

Название участка	Название межевого знака	X, м	Y, м
	н139	383347.83	173222.02
	н140	383285.29	173350.35
	н141	383417.19	173332.91
	н142	383434.33	173302.4
	н143	383440.81	173305.58
	н144	383435.18	173316.41
	н145	383437.02	173330.29
	н146	383496.5	173322.42
	н147	384148.88	173234.47
	н148	384203.7	173228.1
	н149	384258.82	173225.37
	н150	384314	173226.29
	н151	384368.99	173230.85
	н152	384423.57	173239.03
	н153	384477.49	173250.8
	н154	384503.73	173258.37
	н155	384511.42	173260.59
	н156	384530.51	173266.1
	н157	384582.41	173284.88
	н158	384583.98	173285.57
	н159	384632.67	173306.92
	н160	384684.42	173357.63
	1	384734.14	173406.51
	н161	385090.91	173773.26
	н162	384953.59	173663.64
	н163	384719.76	173476.96
	н164	384701.14	173462.1
	н165	384695.81	173458.1
	н166	384662.97	173433.52
	н167	384623.1	173407.35
	н168	384581.69	173383.7
	н169	384538.9	173362.66
	н170	384494.89	173344.32
	н171	384449.82	173328.73
	н172	384403.87	173315.96
	н173	384357.23	173306.05
	н174	384310.06	173299.06
	н175	384262.55	173295
	н176	384214.87	173293.88
	н177	384167.22	173295.72
	н178	384119.78	173300.51
	н179	383504.37	173381.9
	н180	383420.1	173393.05
	н181	383420.49	173396.02
	н182	383388.77	173400.22
	н183	383372.8	173439.65
	н184	383363.22	173435.87
	н185	383372.24	173412.49
	н186	383370.4	173398.61
	н187	383221.7	173418.28

Название участка	Название межевого знака	X, м	Y, м
	н188	383222.09	173421.25
	н189	383193.34	173425.05
	н190	383174.4	173464.88
	н191	383163.7	173460.25
	н192	383173.96	173438.71
	н193	383171.96	173423.59
	н194	383007.11	173436.57
	н195	382997.33	173437.87
	н196	383001.39	173468.6
	н197	382979.58	173471.48
	н198	382943.28	173448.74
	н199	382873.07	173483.55
	н200	382664.06	173511.2
	н201	382666.56	173530.03
	н202	382621.94	173535.93
	н203	382619.79	173519.67
	н204	382564.46	173522.35
	н205	382262.3	173562.32
	н206	382261.77	173558.35
	н207	382063.5	173584.57
	н208	382063.24	173582.59
	н209	381934.27	173599.65
	н210	381912.41	173602.54
	н211	381893.72	173605.01
	н212	381852.45	173628.63
	н213	381838.58	173630.46
	н214	381835.17	173604.69
	н215	381720.15	173619.9
	н216	381563.36	173639.25
	н217	381561.79	173654.75
	н218	381498.62	173662.62
	н219	381491.26	173650.66
	н220	381425.63	173664.1
	н221	381393.09	173670.05
	н222	381328.65	173681.85
	н223	381233.79	173708.26
	н224	381178.81	173725.97
	н225	381139.97	173738.47
	н226	381048.1	173774.27
	н227	381015.59	173788.46
	н228	380957.69	173813.72
	н229	380869.44	173857.61
	н230	380809.3	173894.64
	н231	380785.44	173909.32
	н232	380782.55	173911.18
	н233	380702.42	173962.72
	н234	380640.22	174003.57
	н235	380619.9	174016.92
	н236	380563.01	174062.14
	н237	380563.92	174081.86

Название участка	Название межевого знака	X, м	Y, м
	н238	380556.09	174088.08
	н239	380531.99	174087.7
	н240	380468.56	174143.52
	н241	380397.76	174212.38
	н242	380394.94	174215.35
	н243	380421.61	174239.67
	н244	380403.42	174259.62
	н245	380365.53	174246.33
	н246	380329.76	174284.02
	н247	380266.16	174359.65
	н248	380204.18	174437.64
	н249	380193.34	174451.64
	н250	380147.26	174511.15
	н251	380182.85	174538.69
	н252	380171.83	174552.93
	н253	380130.9	174535.71
	н254	380128.9	174534.87
	н255	380043.21	174645.55
	н256	380026.67	174666.92
	н257	380029.04	174668.75
	н258	380002.71	174702.75
	н259	380000.34	174700.92
	н260	379966.67	174744.41
	н261	379973.79	174749.91
	н262	379954.19	174775.22
	н263	379947.87	174770.32
	н264	379892.77	174841.48
	н265	379895.15	174843.32
	н266	379849.23	174902.62
	н267	379846.07	174900.18
	н268	379809.34	174947.62
	н269	379810.12	174948.23
	н270	379793.6	174969.58
	н271	379792.86	174991.77
	н272	379780.61	175007.59
	н273	379770.33	174999.63
	н274	379711.56	175075.54
	н275	379727.48	175094.18
	н276	379719.52	175104.46
	н277	379700.54	175089.77
	н278	379678.51	175118.23
	н279	379680.09	175119.46
	н280	379584.36	175243.1
	н281	379569.55	175267.84
	н282	379583.44	175278.59
	н283	378500.62	177006.52
	н284	378516.45	176995.17
	н285	378532.48	176983.68
	н286	378540.5	176977.93

Название участка	Название межевого знака	X, м	Y, м
	н287	378508.43	176930.58
	н288	378484.99	176889.57
	н289	378477.81	176869.66
	н290	378469.8	176847.43
	н291	378469.36	176846.22
	н292	378438	176700.4
	н293	378437.23	176697.99
	н294	378421.52	176648.8
	н295	378395.75	176600.7
	н296	378333.08	176519.44
	н297	378292.64	176469.3
	н298	378290.83	176457.77
	н299	378369.29	176446.32
	н300	378419.71	176436.55
	н301	378469.63	176423.67
	н302	378508.15	176411.12
	н303	378518.65	176407.7
	н304	378566.53	176388.71
	н305	378613.67	176367.63
	н306	378627.24	176359.82
	н307	378630.93	176366.64
	н308	378645.21	176358.55
	н309	378726.24	176446.99
	н310	378732.85	176440.66
	н311	378654.28	176353.42
	н312	378673.9	176342.32
	н313	378679.9	176348.72
	н314	378694.68	176339.74
	н315	378682.43	176328.03
	н316	378681.99	176327.58
	н317	378696.04	176319.05
	н318	378702.17	176315.33
	н319	378748.57	176290.45
	н320	378773.87	176262.01
	н321	378779.05	176256.18
	н322	378783.68	176250.99
	н323	378821.77	176216.69
	н324	378854.81	176180.24
	н325	378864.42	176187.68
	н326	378878.69	176169.24
	н327	378995.32	176018.6
	н328	379006.8	176003.77
	н329	378996.48	175987.67
	н330	378977.52	175972.99
	н331	378992.27	175953.94
	н332	378984.23	175938.7
	н333	378981.02	175935.79
	н334	378961.7	175960.74
	н335	378941.39	175945.02
	н336	378939.57	175943.6

Название участка	Название межевого знака	X, м	Y, м
	н337	378899.77	175995
	н338	378908.93	176002.08
	н339	378904.99	176015.35
	н340	378877.94	176052.34
	н341	378834.48	176105.18
	н342	378800.1	176146.99
	н343	378755.6	176189.26
	н344	378747.24	176197.21
	н345	378703.17	176225.18
	н346	378656.27	176254.94
	н347	378652.01	176256.28
	н348	378640.38	176259.96
	н349	378622.19	176265.7
	н350	378608.75	176269.95
	н351	378607.05	176270.88
	н352	378582.2	176284.57
	н353	378538.64	176293.1
	н354	378537.36	176292.95
	н355	378495.06	176288.06
	н356	378460.19	176274.24
	н357	378345.19	176220.97
	н358	378307.2	176212.67
	н359	378282.89	176211.4
	н360	378261.7	176210.28
	н361	378198.68	176235.88
	н362	378158.94	176267.98
	н363	378133.33	176272
	н364	378077.45	176208.08
	н365	378035.42	176174.09
	н366	377963.58	176126.77
	н367	377962.47	176126.03
	н368	377910.66	176091.91
	н369	377875.45	176062.13
	н370	377843.59	176026.58
	н371	377816	175991.23
	н372	377806.42	175998.27
	н373	377792.78	176008.32
	н374	377775.04	176021.39
	н375	377820.92	176083.68
	2	377819.62	176084.69
	3	377826.24	176094.35
	н376	377827.85	176093.08
	н377	378078.77	176433.76
	н378	378017.62	176439.03
	н379	377921.51	176437.32
	н380	377826.69	176421.69
	н381	377734.29	176395.31
	н382	377645.93	176357.63
	н383	377562.97	176309.24
	н384	377487.35	176250.13

Название участка	Название межевого знака	X, м	Y, м
	н385	377419.7	176182.11
	н386	377303.97	176039.2
	н387	377340.68	176003.49
	н388	377228.47	175864.93
	н389	377214.1	175804.01
	н390	377256.54	175769.64
	н391	377247.1	175757.99
	н392	377325.81	175694.25
	н393	377356.45	175669.44
	н394	377431.47	175614.19
	н395	377457.36	175595.12
	н396	377481.08	175627.32
	н397	377489.13	175621.39
	н398	377475.49	175602.87
	н399	377488.1	175593.58
	н400	377489.98	175592.2
	н401	377442.54	175527.78
	н402	377441.09	175528.85
	н403	377428.85	175537.87
	н404	377439.52	175552.36
	н405	377397.7	175583.17
	н406	377346.5	175620.88
	н407	377299.23	175659.15
	н408	377225.37	175718.96
	н409	377212.16	175714.84
	н410	377205.51	175706.62
	н411	377197.92	175697.26
	н412	377192.35	175690.38
	н413	377183.8	175697.3
	н414	377190	175704.96
	н415	377197.6	175714.34
	н416	377201.42	175719.06
	н417	377186.95	175730.77
	н418	377172.49	175742.48
	н419	377170.85	175740.46
	н420	377103.22	175656.89
	н421	377093.2	175665
	н422	377053.52	175641.39
	н423	376986.22	175558.29
	н424	376841.05	175379.02
	н425	376817.89	175350.42
	н426	376808.65	175339.01
	н427	376758.31	175276.84
	н428	376825.52	175178.79
	н429	376818.09	175173.7
	н430	376819.22	175172.05
	н431	376842.97	175137.41
	н432	376844.1	175135.76
	н433	376851.02	175140.49
	н434	376851.52	175140.84

Название участка	Название межевого знака	X, м	Y, м
	н435	376876.16	175105.14
	н436	376900.82	175069.41
	н437	376964.28	174959.56
	н438	376977.26	174937.08
	н439	376973.56	174932.01
	н440	376973.39	174931.78
	н441	376980.36	174919.72
	н442	376986.2	174915.19
	н443	377000.81	174903.86
	н444	377006.27	174899.63
	н445	377006.4	174887.65
	н446	376996.48	174786.6
	н447	377002.79	174689.52
	н448	377008.59	174681.32
	н449	377127.39	174513.42
	н450	377149.9	174481.61
	н451	377154.09	174485.81
	н452	377223.32	174416.58
	н453	377252.86	174387.04
	н454	377307.07	174329.34
	н455	377307.57	174325.6
	н456	377310.54	174303.31
	н457	377303.11	174302.32
	н458	377303.6	174298.61
	н459	377298.65	174297.95
	н460	377298.15	174301.66
	н461	377290.72	174300.67
	н462	377288.77	174315.29
	н463	377288.1	174320.32
	н464	377238.5	174373.12
	н465	377204.57	174407.05
	н466	377139.95	174471.66
	н467	377144.16	174475.87
	н468	377127.56	174499.33
	н469	377008.74	174667.26
	н470	376994.96	174686.74
	н471	376988.45	174786.73
	н472	376999.09	174895.07
	н473	376996.06	174897.42
	н474	376981.45	174908.75
	н475	376974.22	174914.36
	н476	376968.23	174924.73
	н477	376965.32	174920.73
	н478	376964.37	174919.43
	н479	376884.39	175058.02
	н480	376861.28	175091.5
	н481	376853.15	175103.27
	н482	376858.01	175106.62
	н483	376839.98	175132.93
	н484	376842.45	175134.62

Название участка	Название межевого знака	X, м	Y, м
	н485	376841.32	175136.27
	н486	376815.92	175169.79
	н487	376814.79	175171.44
	н488	376809.02	175167.48
	н489	376821.27	175149.61
	н490	376780.52	175108.99
	н491	376776.14	175104.62
	н492	376741.03	175160.85
	н493	376732.3	175155.6
	н494	376703.35	175179.04
	н495	376685.05	175193.86
	н496	376550.57	175027.79
	н497	376530.24	175002.68
	н498	376534.79	174979.7
	н499	376555.21	174947.72
	н500	376574.01	174904.19
	н501	376585.59	174854.92
	н502	376580.83	174834.55
	н503	376570.27	174824.87
	н504	376559.38	174833.68
	н505	376560.83	174867.25
	н506	376550.28	174906.67
	н507	376533.82	174948.31
	н508	376505.07	174971.6
	н509	376467.31	174924.97
	н510	376464.98	174926.86
	н511	376449.38	174907.6
	н512	376256.01	174668.81
	н513	376188.35	174585.25
	н514	376150.32	174538.28
	н515	376147.99	174540.17
	н516	376061.57	174433.46
	н517	375891.28	174269.73
	н518	375860.43	174270.87
	н519	375791.5	174185.75
	н520	375557.88	173897.26
	н521	375415.89	173767.95
	н522	375407.5	173759.96
	н523	375323.56	173682.56
	н524	375316.52	173676.11
	н525	375151.16	173524.6
	н526	375118.58	173553.24
	н527	375206.38	173633.69
	н528	375204.35	173635.9
	н529	375281.62	173706.7
	н530	375289.59	173714
	н531	375366.14	173784.14
	н532	375371.93	173789.45
	н533	375494.88	173902.1
	н534	375745.53	174211.62

Название участка	Название межевого знака	X, м	Y, м
	н535	375823.63	174308.06
	н536	375817.53	174332.31
	н537	375930.09	174471.3
	н538	375994.9	174551.34
	н539	376000.98	174561.65
	н540	376028.15	174625.59
	н541	376036.84	174646.04
	н542	376131.57	174763.01
	н543	376147.17	174782.28
	н544	376235.5	174891.36
	н545	376232.39	174893.88
	н546	376465.88	175182.21
	н547	376515.01	175242.88
	н548	376530.57	175289.91
	н549	376536.24	175292.14
	н550	376569.68	175333.44
	н551	376713.15	175510.61
	н552	376756.04	175563.58
	н553	376767.31	175554.45
	н554	376826.64	175627.71
	н555	376834.56	175647.03
	н556	376860.83	175679.47
	н557	376937.77	175720.46
	н558	377049.74	175858.73
	н559	377072.27	175886.55
	н560	377079.71	175940.23
	н561	377107.14	175974.11
	н562	377126.58	175958.38
	н563	377130.46	175963.18
	н564	377185.03	175997.2
	н565	377256.47	176085.42
	н566	377332.43	176179.22
	н567	377342.64	176183.87
	н568	377374.29	176222.82
	н569	377447.94	176295.4
	н570	377530.09	176358.25
	н571	377619.45	176410.38
	н572	377714.93	176450
	н573	377814.25	176478.36
	н574	377916.35	176494.11
	н575	378019.62	176497.01
	н576	378058.78	176493.23
	н577	378088.76	176490.34
	н578	378117.17	176485.9
	н579	378150.6	176531.29
	н580	378154.62	176528.32
	н581	378316.9	176748.64
	н582	378312.87	176751.61
	4	378327.18	176764.75
	5	378326.55	176763.98

Название участка	Название межевого знака	X, м	Y, м
	6	378327.32	176763.35
	7	378327.96	176764.12
	8	378366.99	176818.53
	9	378366.36	176817.76
	10	378367.13	176817.13
	11	378367.77	176817.9
	12	378404.28	176869.26
	13	378403.65	176868.49
	14	378404.42	176867.86
	15	378405.06	176868.63
	16	378443.23	176921.46
	17	378442.6	176920.69
	18	378443.37	176920.06
	19	378444.01	176920.83
	20	378485.5	176979.37
	21	378484.87	176978.6
	22	378485.64	176977.97
	23	378486.28	176978.74
	24	377838.13	176102.86
	25	377837.5	176102.08
	26	377838.27	176101.45
	27	377838.91	176102.22
	28	377880.91	176160.06
	29	377880.32	176159.25
	30	377881.13	176158.66
	31	377881.72	176159.47
	32	377920.13	176213.82
	33	377919.5	176213.05
	34	377920.28	176212.42
	35	377920.9	176213.2
	36	377967.05	176277.2
	37	377966.42	176276.42
	38	377967.2	176275.79
	39	377967.83	176276.57
	40	378020.31	176348.91
	41	378019.69	176348.13
	42	378020.47	176347.51
	43	378021.1	176348.29
	н583	378277.69	176406.12
	н584	378240.57	176404.76
	н585	378222.97	176382.94
	н586	378177.63	176326.73
	н587	378184.34	176298.88
	н588	378219.86	176269.97
	н589	378267.54	176255.35
	н590	378269.68	176254.69
	н591	378303.79	176248.65
	н592	378355.65	176263.28
	н593	378382.06	176275.52
	н594	378398.53	176287.56

Название участка	Название межевого знака	X, м	Y, м
	н595	378426.53	176300.53
	н596	378445.91	176306.21
	н597	378483.92	176324.48
	н598	378527.68	176332.12
	н599	378537.35	176333.8
	н600	378540.06	176340.06
	н601	378524.16	176346.37
	н602	378499.98	176355.96
	н603	378454.23	176370.87
	н604	378407.64	176382.89
	н605	378360.11	176392.09
	44	378074.97	176422.82
	45	378074.34	176422.05
	46	378075.11	176421.42
	47	378075.75	176422.19
	н606	377440.06	175562.85
	н607	377439.46	175562.05
	н608	377440.26	175561.45
	н609	377440.86	175562.25
	н610	377482.81	175620.89
	н611	377482.21	175620.09
	н612	377483.01	175619.49
	н613	377483.61	175620.29
	48	377799.39	176049.94
	49	377798.78	176049.14
	50	377799.57	176048.54
	51	377800.18	176049.33
	52	378118.46	176481.84
	53	378117.83	176481.07
	54	378118.6	176480.44
	55	378119.24	176481.21

КАТАЛОГ
координат узловых и поворотных точек образуемых земельных участков и частей
земельных участков.

Участок: :ЗУ1
Площадь: 430914

Название участка	Название межевого знака	X, м	Y, м
:ЗУ1	н124	383513.75	172289.13
	н121	383481.06	172255.91
	н122	383488.47	172247.13
	н123	383522.11	172281.4
	н209	381934.27	173599.65
	н614	381914.5	173550.37
	н86	381897.72	173509.2
	н87	381930.93	173497.07
	н88	382008.22	173505.4
	н89	382280.75	173466.9
	н90	382353.78	173446.46
	н91	382454.11	173439.38
	н92	382548	173426.11
	н93	382546.6	173416.21
	н94	382586.21	173410.61
	н95	382587.89	173422.5
	н96	382805.34	173391.77
	н97	382867.01	173357.58
	н98	383098.77	173353.09
	н99	383137.05	173343.12
	н100	383172.27	173325.27
	н101	383209.69	173284.06
	н102	383231.44	173239.42
	н103	383242.9	173222.75
	н104	383409.03	172881.82
	н105	383415.1	172862.53
	н106	383428.56	172834.89
	н107	383440.02	172818.23
	н108	383468.08	172760.66
	н109	383484	172716.5
	н110	383492.42	172670.49
	н111	383493.08	172623.71
	н112	383485.98	172577.43
	н113	383471.7	172531.21
	н114	383467.11	172517.38
	н115	383457.96	172499.35
	н116	383437.22	172436.89
	н117	383428.98	172381.21
	н118	383438.46	172325.29
	н119	383464.75	172275.23

Название участка	Название межевого знака	X, м	Y, м
	н120	383478.46	172258.98
	н125	383510.81	172291.84
	н126	383499.48	172302.32
	н127	383476.38	172338.41
	н128	383469.13	172381.24
	н129	383477.32	172424.39
	н130	383508.75	172519.02
	н131	383523.95	172568.42
	н132	383527.02	172621.37
	н133	383526.27	172673.8
	н134	383516.83	172725.38
	н135	383498.14	172774.3
	н136	383297.37	173186.3
	н137	383306.36	173190.69
	н138	383301.98	173199.68
	н139	383347.83	173222.02
	н140	383285.29	173350.35
	н141	383417.19	173332.91
	н142	383434.33	173302.4
	н143	383440.81	173305.58
	н144	383435.18	173316.41
	н145	383437.02	173330.29
	н146	383496.5	173322.42
	н147	384148.88	173234.47
	н148	384203.7	173228.1
	н149	384258.82	173225.37
	н150	384314	173226.29
	н151	384368.99	173230.85
	н152	384423.57	173239.03
	н153	384477.49	173250.8
	н154	384503.73	173258.37
	56	384674.64	173436.37
	н165	384695.81	173458.1
	н166	384662.97	173433.52
	н167	384623.1	173407.35
	н168	384581.69	173383.7
	н169	384538.9	173362.66
	н170	384494.89	173344.32
	н171	384449.82	173328.73
	н172	384403.87	173315.96
	н173	384357.23	173306.05
	н174	384310.06	173299.06
	н175	384262.55	173295
	н176	384214.87	173293.88
	н177	384167.22	173295.72
	н178	384119.78	173300.51
	н179	383504.37	173381.9
	н180	383420.1	173393.05
	н181	383420.49	173396.02

Название участка	Название межевого знака	X, м	Y, м
	н182	383388.77	173400.22
	н183	383372.8	173439.65
	н184	383363.22	173435.87
	н185	383372.24	173412.49
	н186	383370.4	173398.61
	н187	383221.7	173418.28
	н188	383222.09	173421.25
	н189	383193.34	173425.05
	н190	383174.4	173464.88
	н191	383163.7	173460.25
	н192	383173.96	173438.71
	н193	383171.96	173423.59
	н194	383007.11	173436.57
	н195	382997.33	173437.87
	н196	383001.39	173468.6
	н197	382979.58	173471.48
	н198	382943.28	173448.74
	н199	382873.07	173483.55
	н200	382664.06	173511.2
	н201	382666.56	173530.03
	н202	382621.94	173535.93
	н203	382619.79	173519.67
	н204	382564.46	173522.35
	н205	382262.3	173562.32
	н206	382261.77	173558.35
	н207	382063.5	173584.57
	н208	382063.24	173582.59
	н85	381876.62	173516.9
	н615	381899.49	173571.93
	н616	381877.31	173587.31
	н617	381840.83	173613.23
	н618	381839.64	173617.19
	н619	381841.56	173622.26
	н620	381846.17	173625.67
	н621	381850.67	173625.95
	н622	381874.58	173611.53
	н623	381907.89	173590.97
	н210	381912.41	173602.54
	н211	381893.72	173605.01
	н212	381852.45	173628.63
	н213	381838.58	173630.46
	н214	381835.17	173604.69
	н215	381720.15	173619.9
	н216	381563.36	173639.25
	н217	381561.79	173654.75
	н218	381498.62	173662.62
	н219	381491.26	173650.66
	н220	381425.63	173664.1

Название участка	Название межевого знака	X, м	Y, м
	н221	381393.09	173670.05
	н77	381370.28	173609.22
	н78	381412.52	173598.39
	н79	381462.84	173590.04
	н80	381500.02	173585.02
	н81	381515.46	173570.53
	н82	381548.21	173578.52
	н83	381711.77	173556.45
	н84	381800.45	173544.72
	н74	381184.33	173660.91
	н624	381174.5	173705.55
	н224	381178.81	173725.97
	н225	381139.97	173738.47
	н226	381048.1	173774.27
	н227	381015.59	173788.46
	н71	380970.84	173746.09
	н72	381121.39	173687.77
	н73	381167.66	173666.4
	н69	380763.47	173858.02
	н230	380809.3	173894.64
	н231	380785.44	173909.32
	н232	380782.55	173911.18
	н625	380770	173907
	н68	380715.32	173884.75
	н33	380011.31	174611.61
	н626	380016.4	174617.66
	н255	380043.21	174645.55
	н256	380026.67	174666.92
	н257	380029.04	174668.75
	н258	380002.71	174702.75
	н259	380000.34	174700.92
	н260	379966.67	174744.41
	н261	379973.79	174749.91
	н262	379954.19	174775.22
	н263	379947.87	174770.32
	н264	379892.77	174841.48
	н265	379895.15	174843.32
	н266	379849.23	174902.62
	н267	379846.07	174900.18
	н268	379809.34	174947.62
	н269	379810.12	174948.23
	н270	379793.6	174969.58
	н271	379792.86	174991.77
	н272	379780.61	175007.59
	н273	379770.33	174999.63
	н274	379711.56	175075.54

Название участка	Название межевого знака	X, м	Y, м
	н275	379727.48	175094.18
	н276	379719.52	175104.46
	н277	379700.54	175089.77
	н278	379678.51	175118.23
	н279	379680.09	175119.46
	н280	379584.36	175243.1
	н281	379569.55	175267.84
	н282	379583.44	175278.59
	н1	379542.42	175331.57
	н2	379465.72	175272.19
	н3	379506.74	175219.21
	н4	379510	175221.74
	н5	379548.63	175174.5
	н6	379546.26	175172.67
	н7	379622.89	175078.97
	н8	379625.26	175080.8
	н9	379639.83	175062.99
	н10	379633.03	175057.73
	н11	379637.31	175052.19
	н12	379646.79	175054.47
	н13	379663.89	175033.56
	н14	379661.04	175031.35
	н15	379675.73	175012.38
	н16	379679.09	175014.98
	н17	379697.16	174992.89
	н18	379757.94	174938.86
	н19	379825.61	174851.46
	н20	379803.57	174840.72
	н21	379785.95	174842.25
	н22	379778.04	174836.12
	н23	379808.65	174796.59
	н24	379857.44	174810.34
	н25	379905.81	174747.87
	н26	379897.9	174741.75
	н27	379902.8	174735.42
	н28	379932.13	174713.87
	н29	379973.15	174660.89
	н30	379970.78	174659.06
	н31	379990.98	174632.97
	н32	379993.35	174634.8
	н63	380619.45	173945.15
	н627	380653	173960
	н234	380640.22	174003.57
	н235	380619.9	174016.92
	н236	380563.01	174062.14
	н237	380563.92	174081.86
	н238	380556.09	174088.08
	н239	380531.99	174087.7

Название участка	Название межевого знака	X, м	Y, м
	н240	380468.56	174143.52
	н241	380397.76	174212.38
	н242	380394.94	174215.35
	н243	380421.61	174239.67
	н244	380403.42	174259.62
	н245	380365.53	174246.33
	н246	380329.76	174284.02
	н247	380266.16	174359.65
	н248	380204.18	174437.64
	н249	380193.34	174451.64
	н628	380178.15	174430.75
	н629	380130.3	174487.23
	н630	380141.42	174504.47
	н631	380122.73	174527.4
	н40	380065.41	174466.59
	н41	380078.19	174450.08
	н42	380114.57	174478.24
	н43	380167.82	174409.47
	н44	380228.65	174329.7
	н45	380291.57	174250.21
	н46	380304.51	174237.1
	н47	380272.8	174208.18
	н48	380284.34	174195.47
	н49	380335.81	174205.39
	н50	380362.74	174178.11
	н51	380450.59	174086.77
	н52	380474.57	174067.94
	н53	380456.23	174046.99
	н54	380454.81	174029.66
	н55	380462.64	174022.91
	н56	380496.53	174015.22
	н57	380526.39	174027.25
	н58	380557.99	174002.44
	н59	380537.38	173977.02
	н60	380549.03	173967.57
	н61	380578.77	173986.13
	н62	380612.38	173959.73
	н158	384583.98	173285.57
	57	384603.72	173305.7
	58	384655.02	173358.19
	59	384856.09	173563.88
	н162	384953.59	173663.64
	н163	384719.76	173476.96
	60	384677.44	173433.51
	н155	384511.42	173260.59
	н156	384530.51	173266.1
	н157	384582.41	173284.88

Участок: :3У2
Площадь: 1339

Название участка	Название межевого знака	X, м	Y, м
:3У2	н121	383481.06	172255.91
	н124	383513.75	172289.13
	н125	383510.81	172291.84
	н120	383478.46	172258.98
	н154	384503.73	173258.37
	н155	384511.42	173260.59
	60	384677.44	173433.51
	н163	384719.76	173476.96
	н164	384701.14	173462.1
	н165	384695.81	173458.1
	56	384674.64	173436.37

Участок: :3У13
Площадь: 71706

Название участка	Название межевого знака	X, м	Y, м
:3У13	н290	378469.8	176847.43
	н632	378417.48	176777.85
	н633	378190.48	176475.92
	н585	378222.97	176382.94
	н584	378240.57	176404.76
	н583	378277.69	176406.12
	н605	378360.11	176392.09
	н604	378407.64	176382.89
	н603	378454.23	176370.87
	н602	378499.98	176355.96
	н601	378524.16	176346.37
	н600	378540.06	176340.06
	н599	378537.35	176333.8
	н598	378527.68	176332.12
	н597	378483.92	176324.48
	н596	378445.91	176306.21
	н595	378426.53	176300.53
	н594	378398.53	176287.56
	н593	378382.06	176275.52
	н592	378355.65	176263.28
	н591	378303.79	176248.65
	н590	378269.68	176254.69
	н589	378267.54	176255.35
	н359	378282.89	176211.4
	н358	378307.2	176212.67
	н357	378345.19	176220.97

Название участка	Название межевого знака	X, м	Y, м
	н356	378460.19	176274.24
	н355	378495.06	176288.06
	н354	378537.36	176292.95
	н353	378538.64	176293.1
	н352	378582.2	176284.57
	н351	378607.05	176270.88
	н312	378673.9	176342.32
	н311	378654.28	176353.42
	н310	378732.85	176440.66
	н309	378726.24	176446.99
	н308	378645.21	176358.55
	н307	378630.93	176366.64
	н306	378627.24	176359.82
	н305	378613.67	176367.63
	н304	378566.53	176388.71
	н303	378518.65	176407.7
	н302	378508.15	176411.12
	н301	378469.63	176423.67
	н300	378419.71	176436.55
	н299	378369.29	176446.32
	н298	378290.83	176457.77
	н297	378292.64	176469.3
	н296	378333.08	176519.44
	н295	378395.75	176600.7
	н294	378421.52	176648.8
	н293	378437.23	176697.99
	н292	378438	176700.4
	н291	378469.36	176846.22
	н634	377945.37	176166.72
	н635	377944.46	176165.53
	н367	377962.47	176126.03
	н366	377963.58	176126.77


Участок: :ЗУ37

Площадь: 12991

Название участка	Название межевого знака	X, м	Y, м
:ЗУ37	н158	384583.98	173285.57
	н159	384632.67	173306.92
	1	384734.14	173406.51
	н161	385090.91	173773.26
	н162	384953.59	173663.64
	59	384856.09	173563.88
	58	384655.02	173358.19
	57	384603.72	173305.7

Чертеж межевания территории (основная часть)


Схема расположения листов

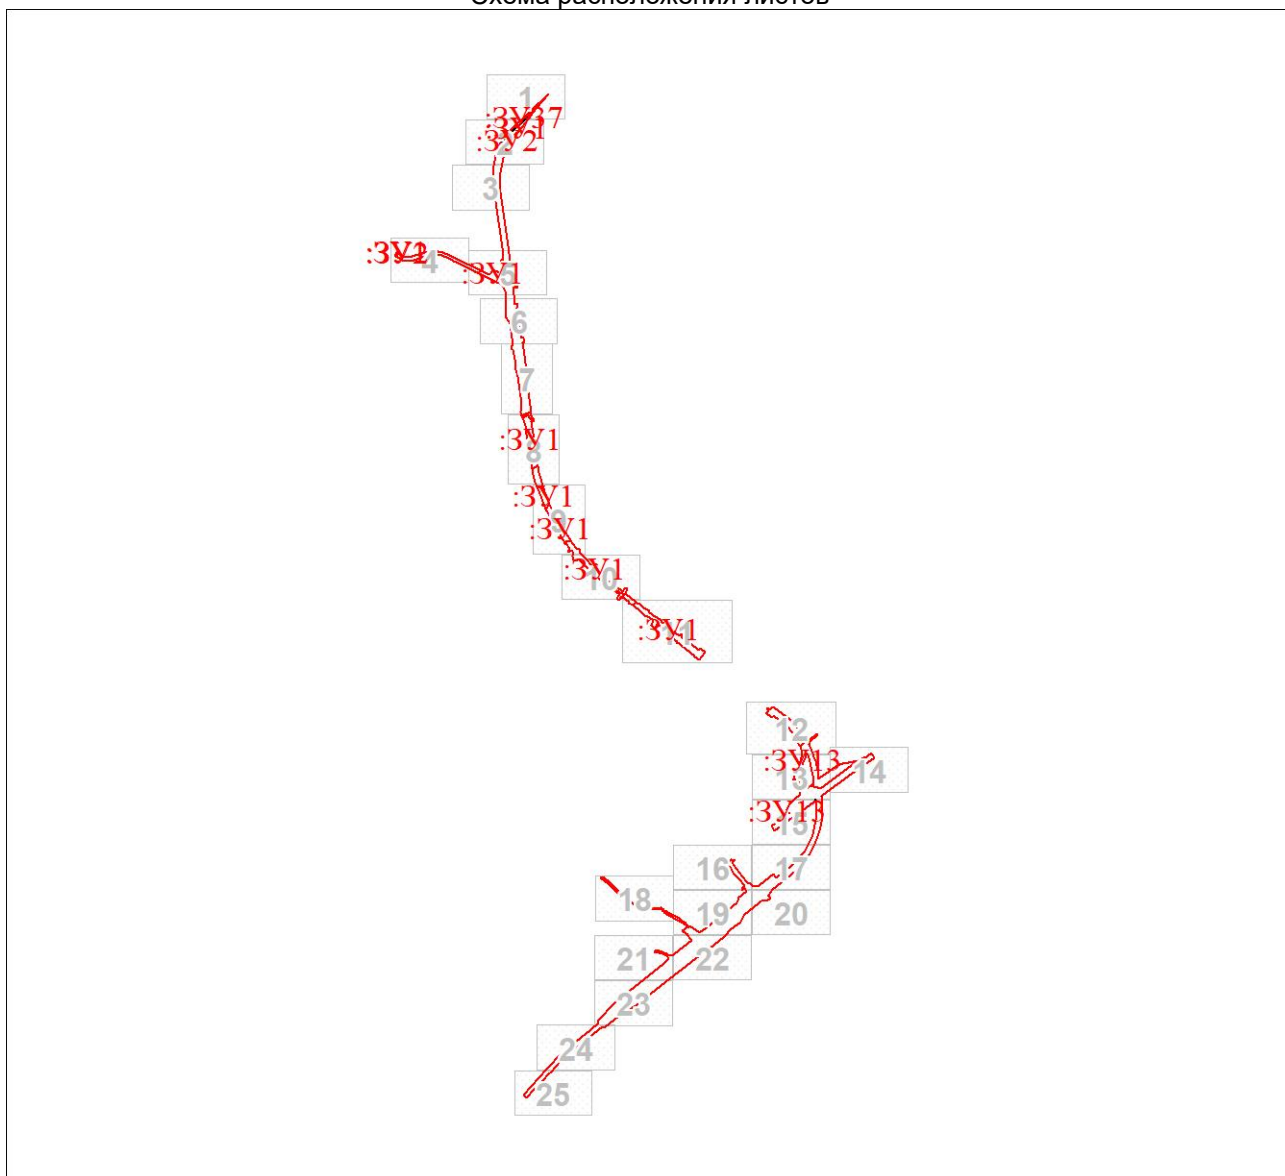

Масштаб 1:75069


Условные обозначения

	Характерная точка границы, сведения о которой позволяют однозначно определить ее положение на местности
	Границы образуемых и изменяемых земельных участков
	Граница межевания территории
	Надписи кадастрового номера вновь образованной части земельного участка

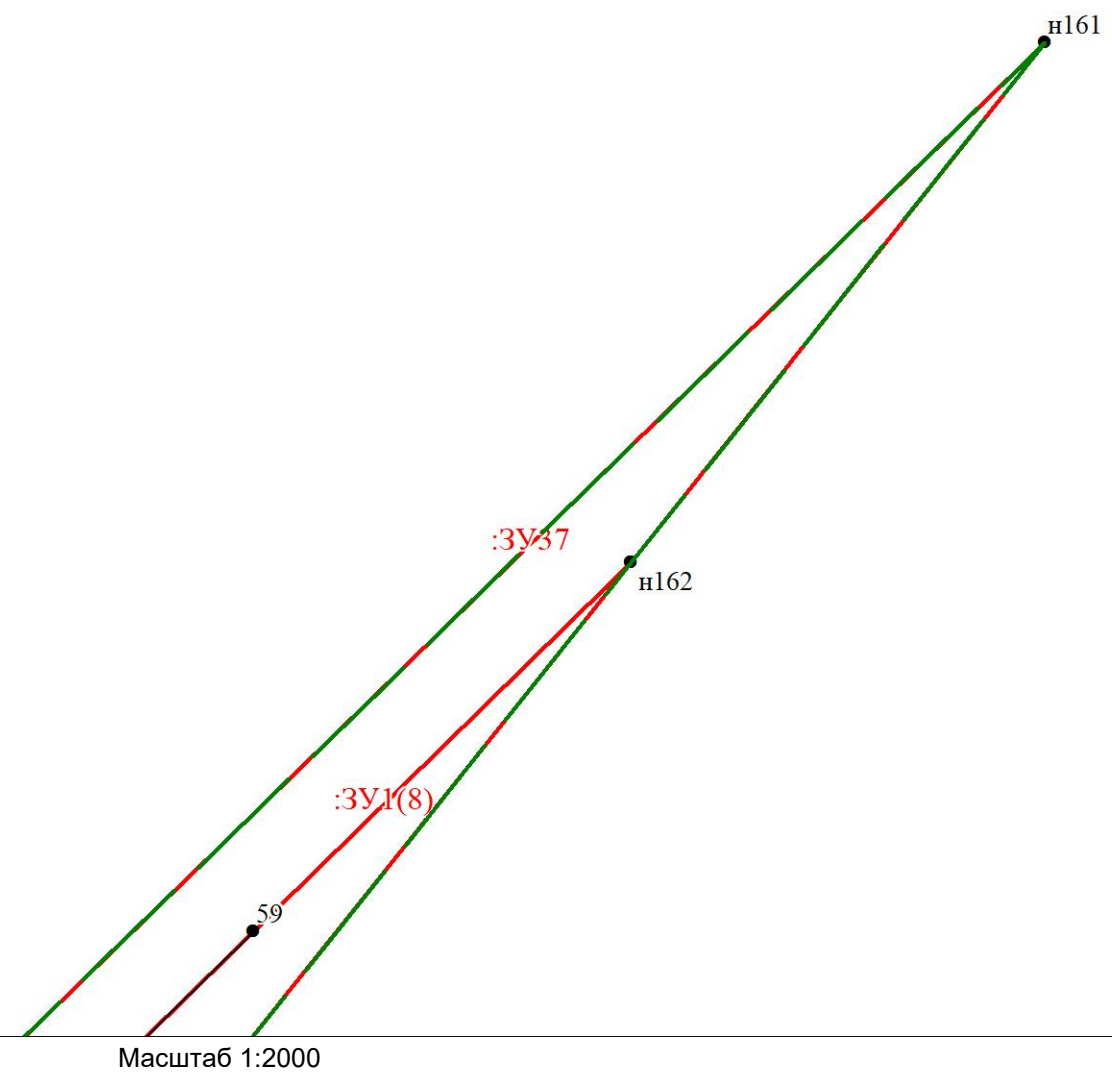

Условные обозначения

Чертеж межевания территории (основная часть)

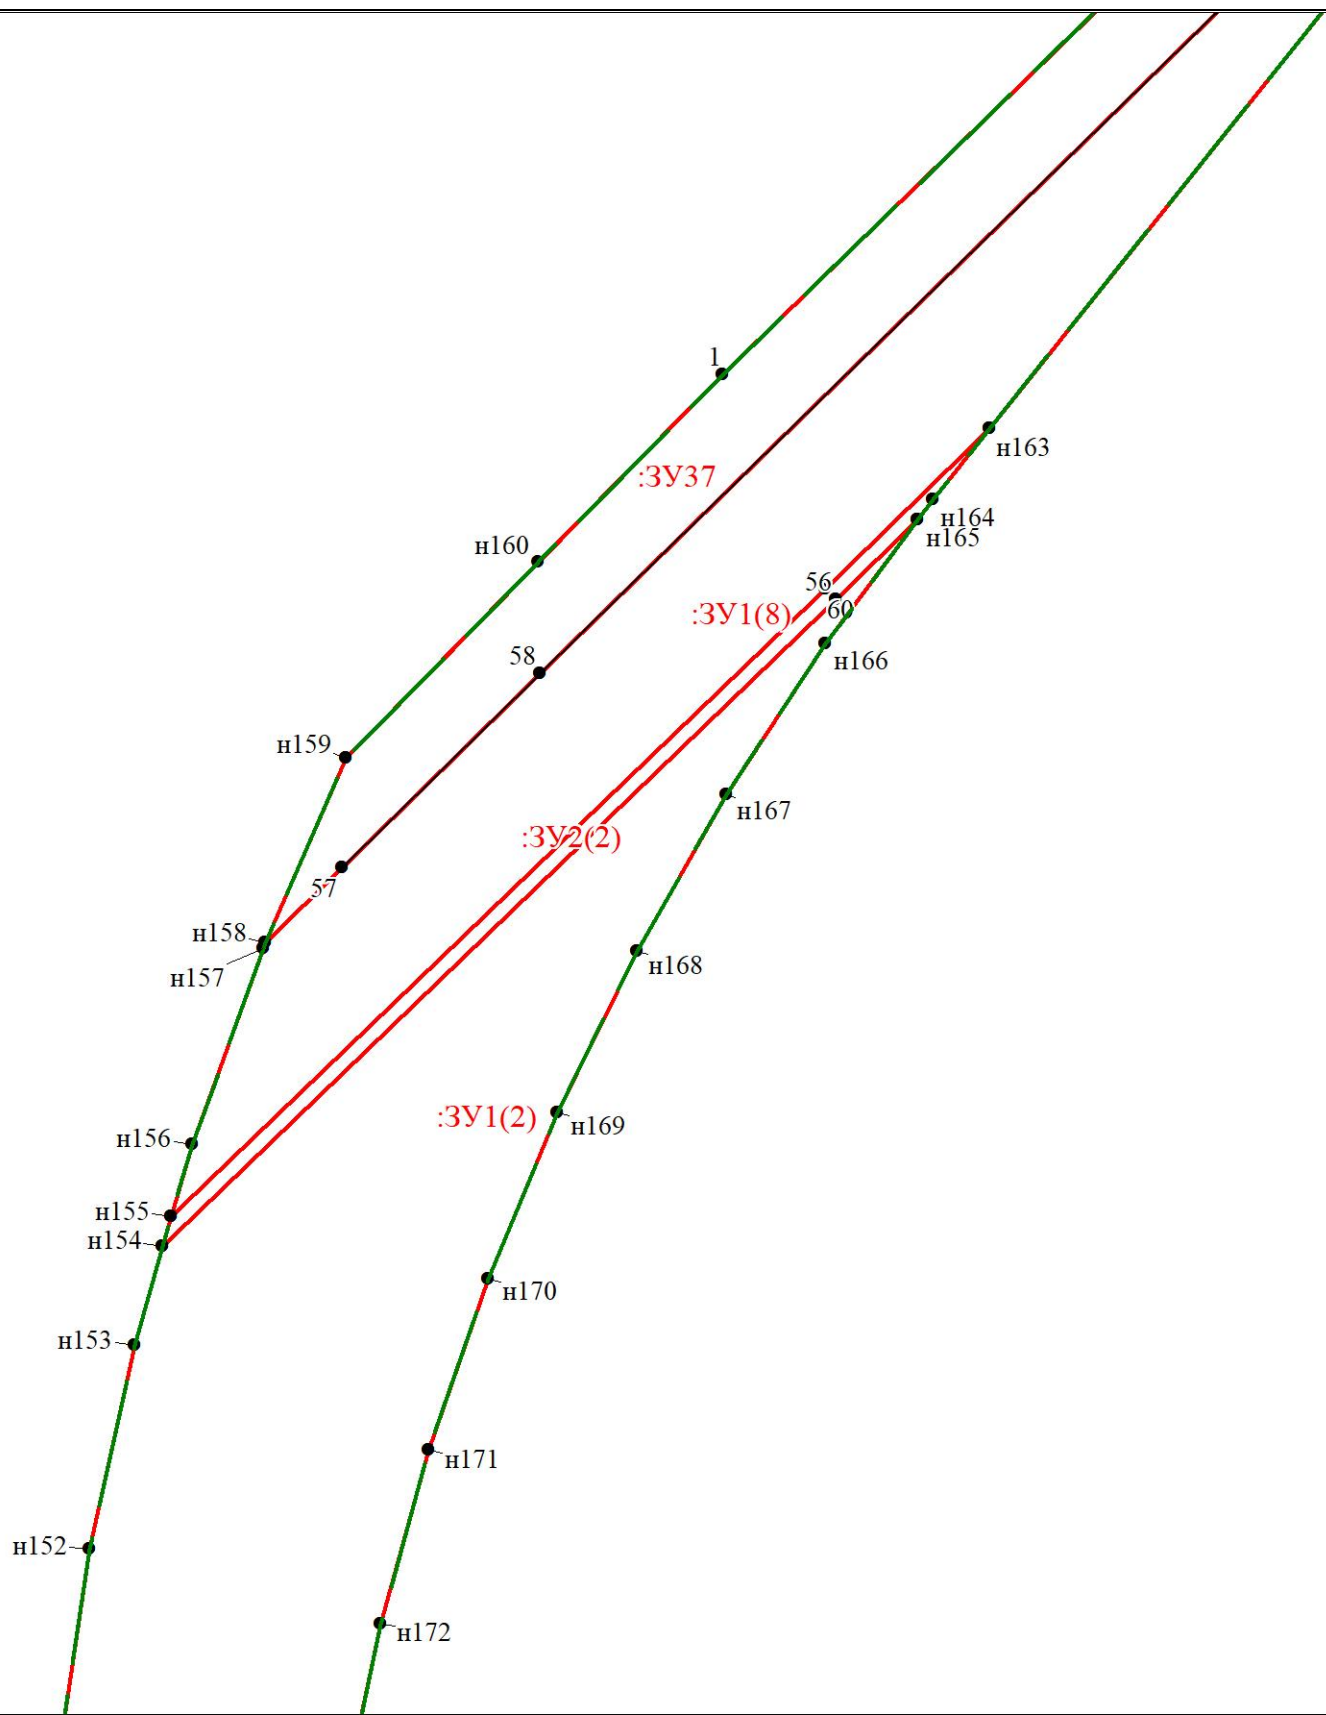


Масштаб 1:2000

Условные обозначения

Условные обозначения представлены на листе 1


Чертеж межевания территории (основная часть)

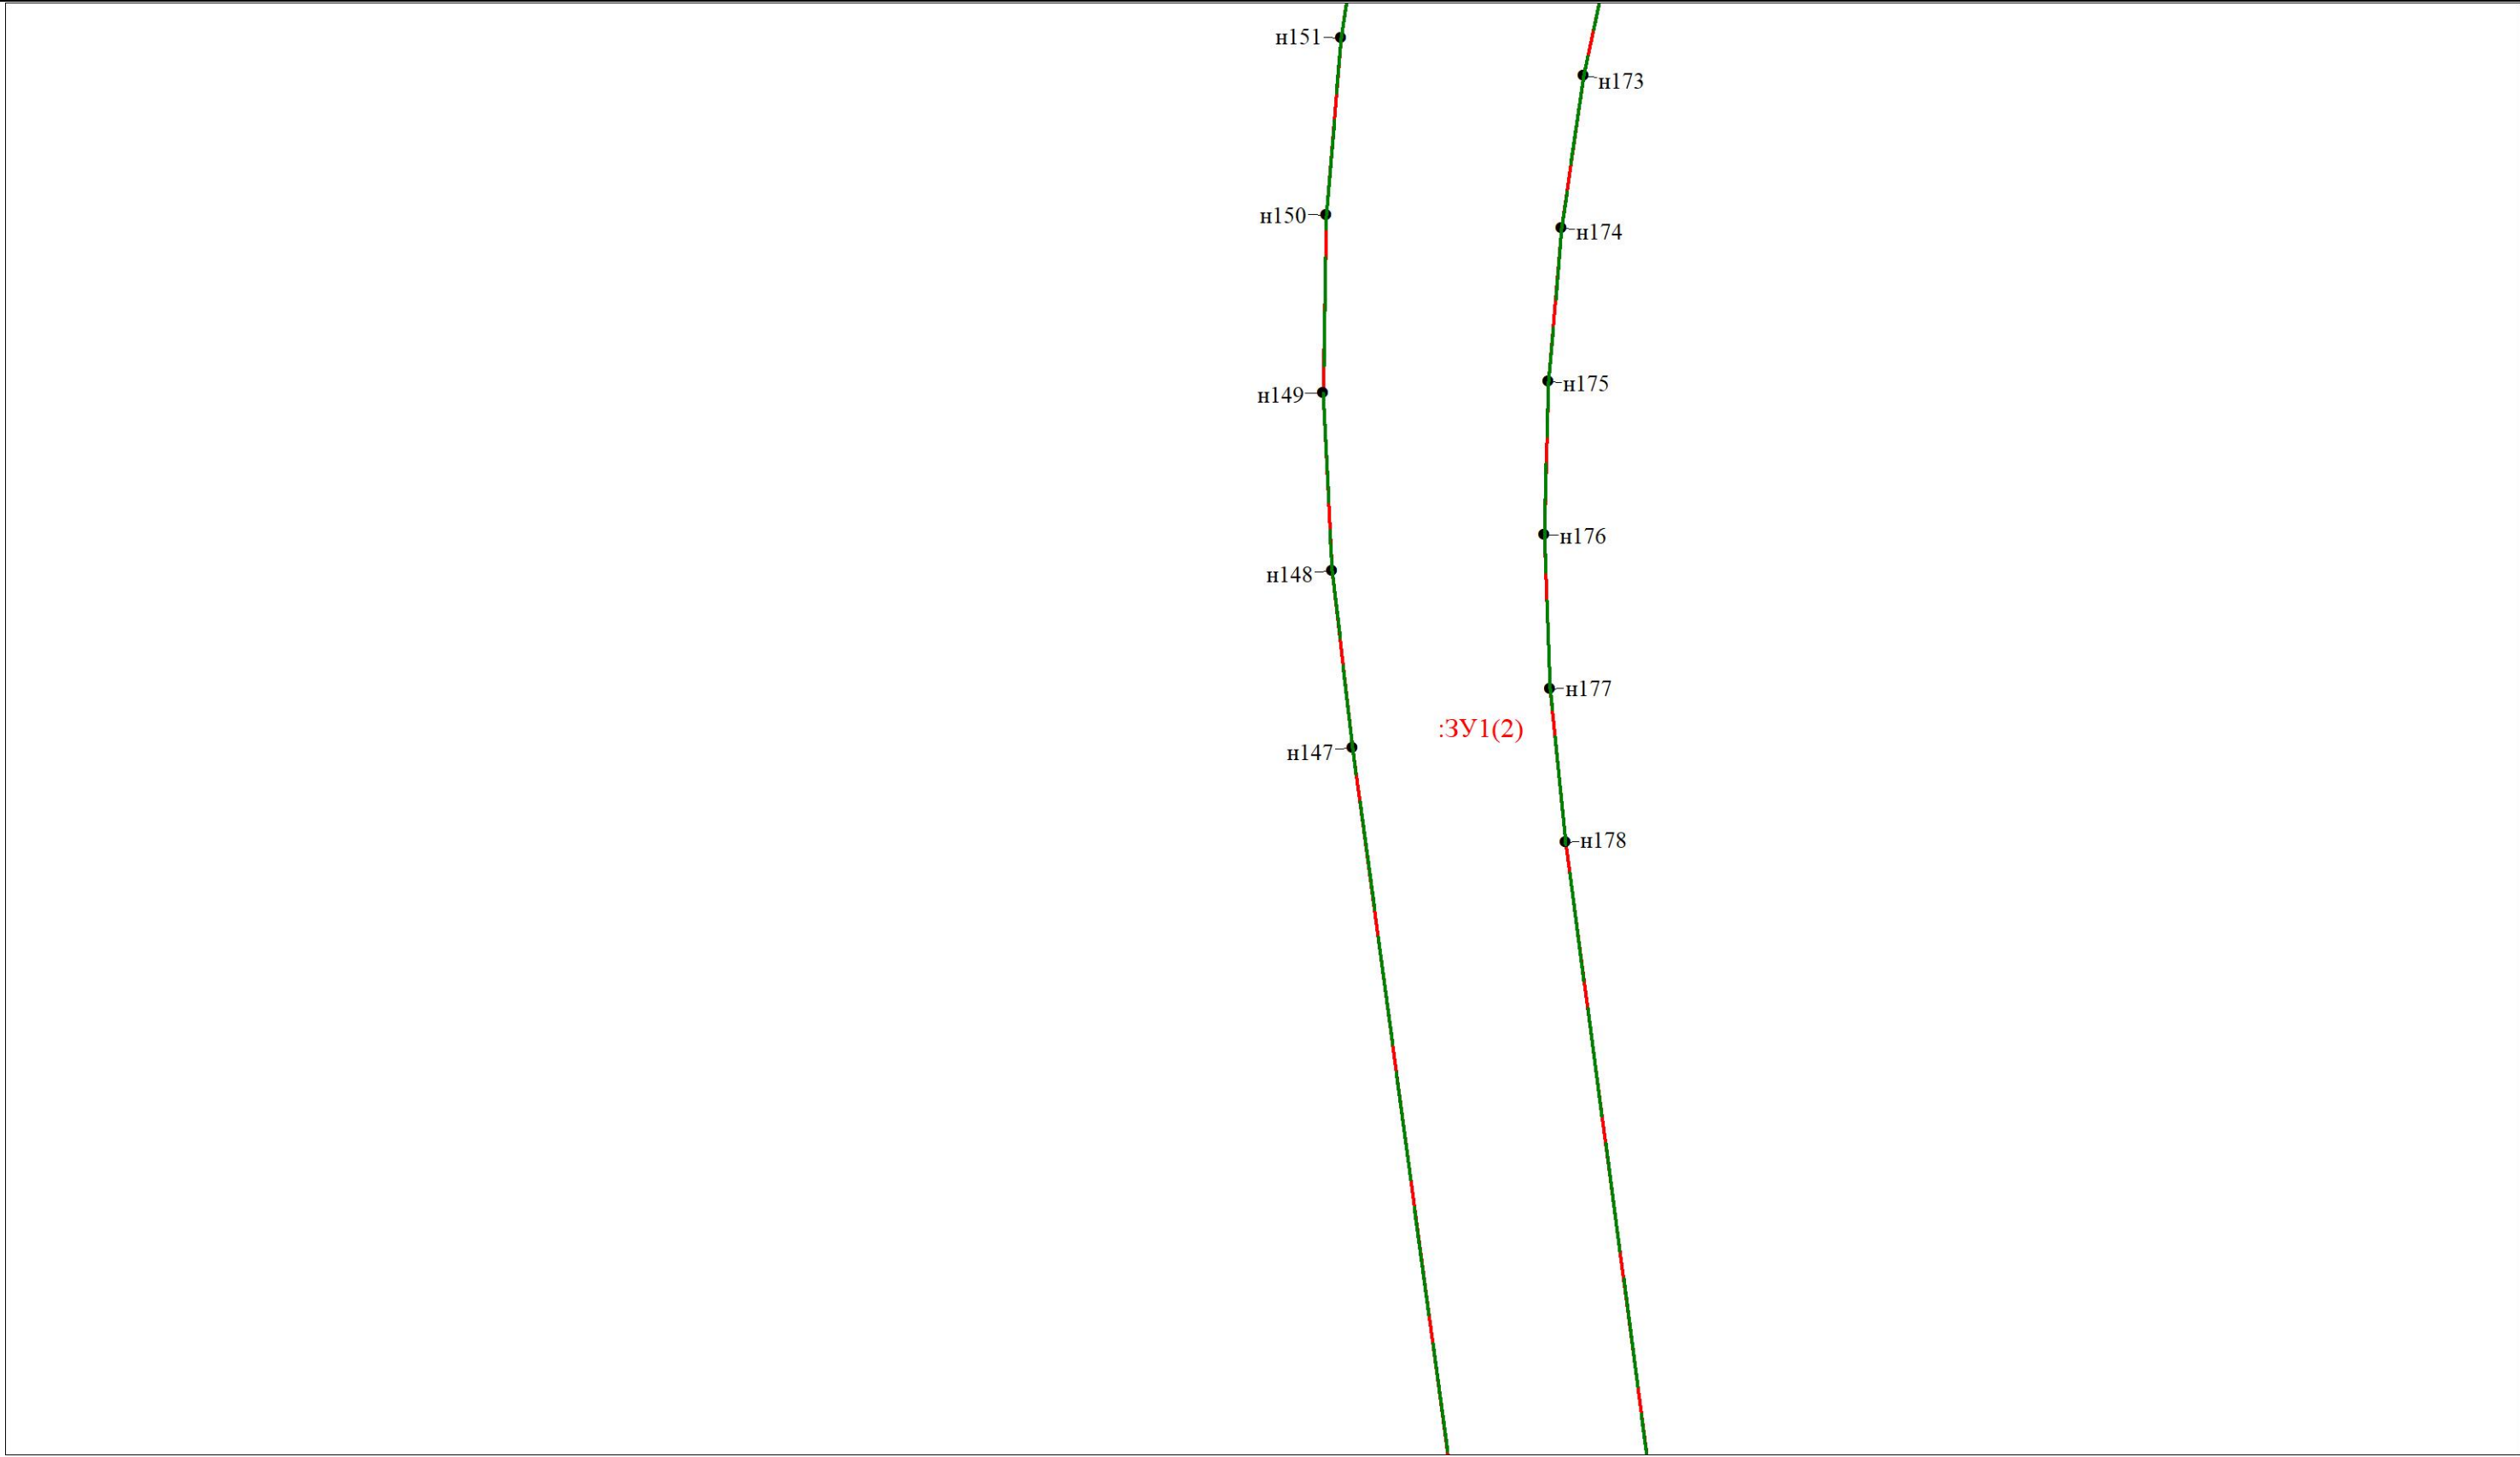

Масштаб 1:2000

Условные обозначения

Условные обозначения представлены на листе 1

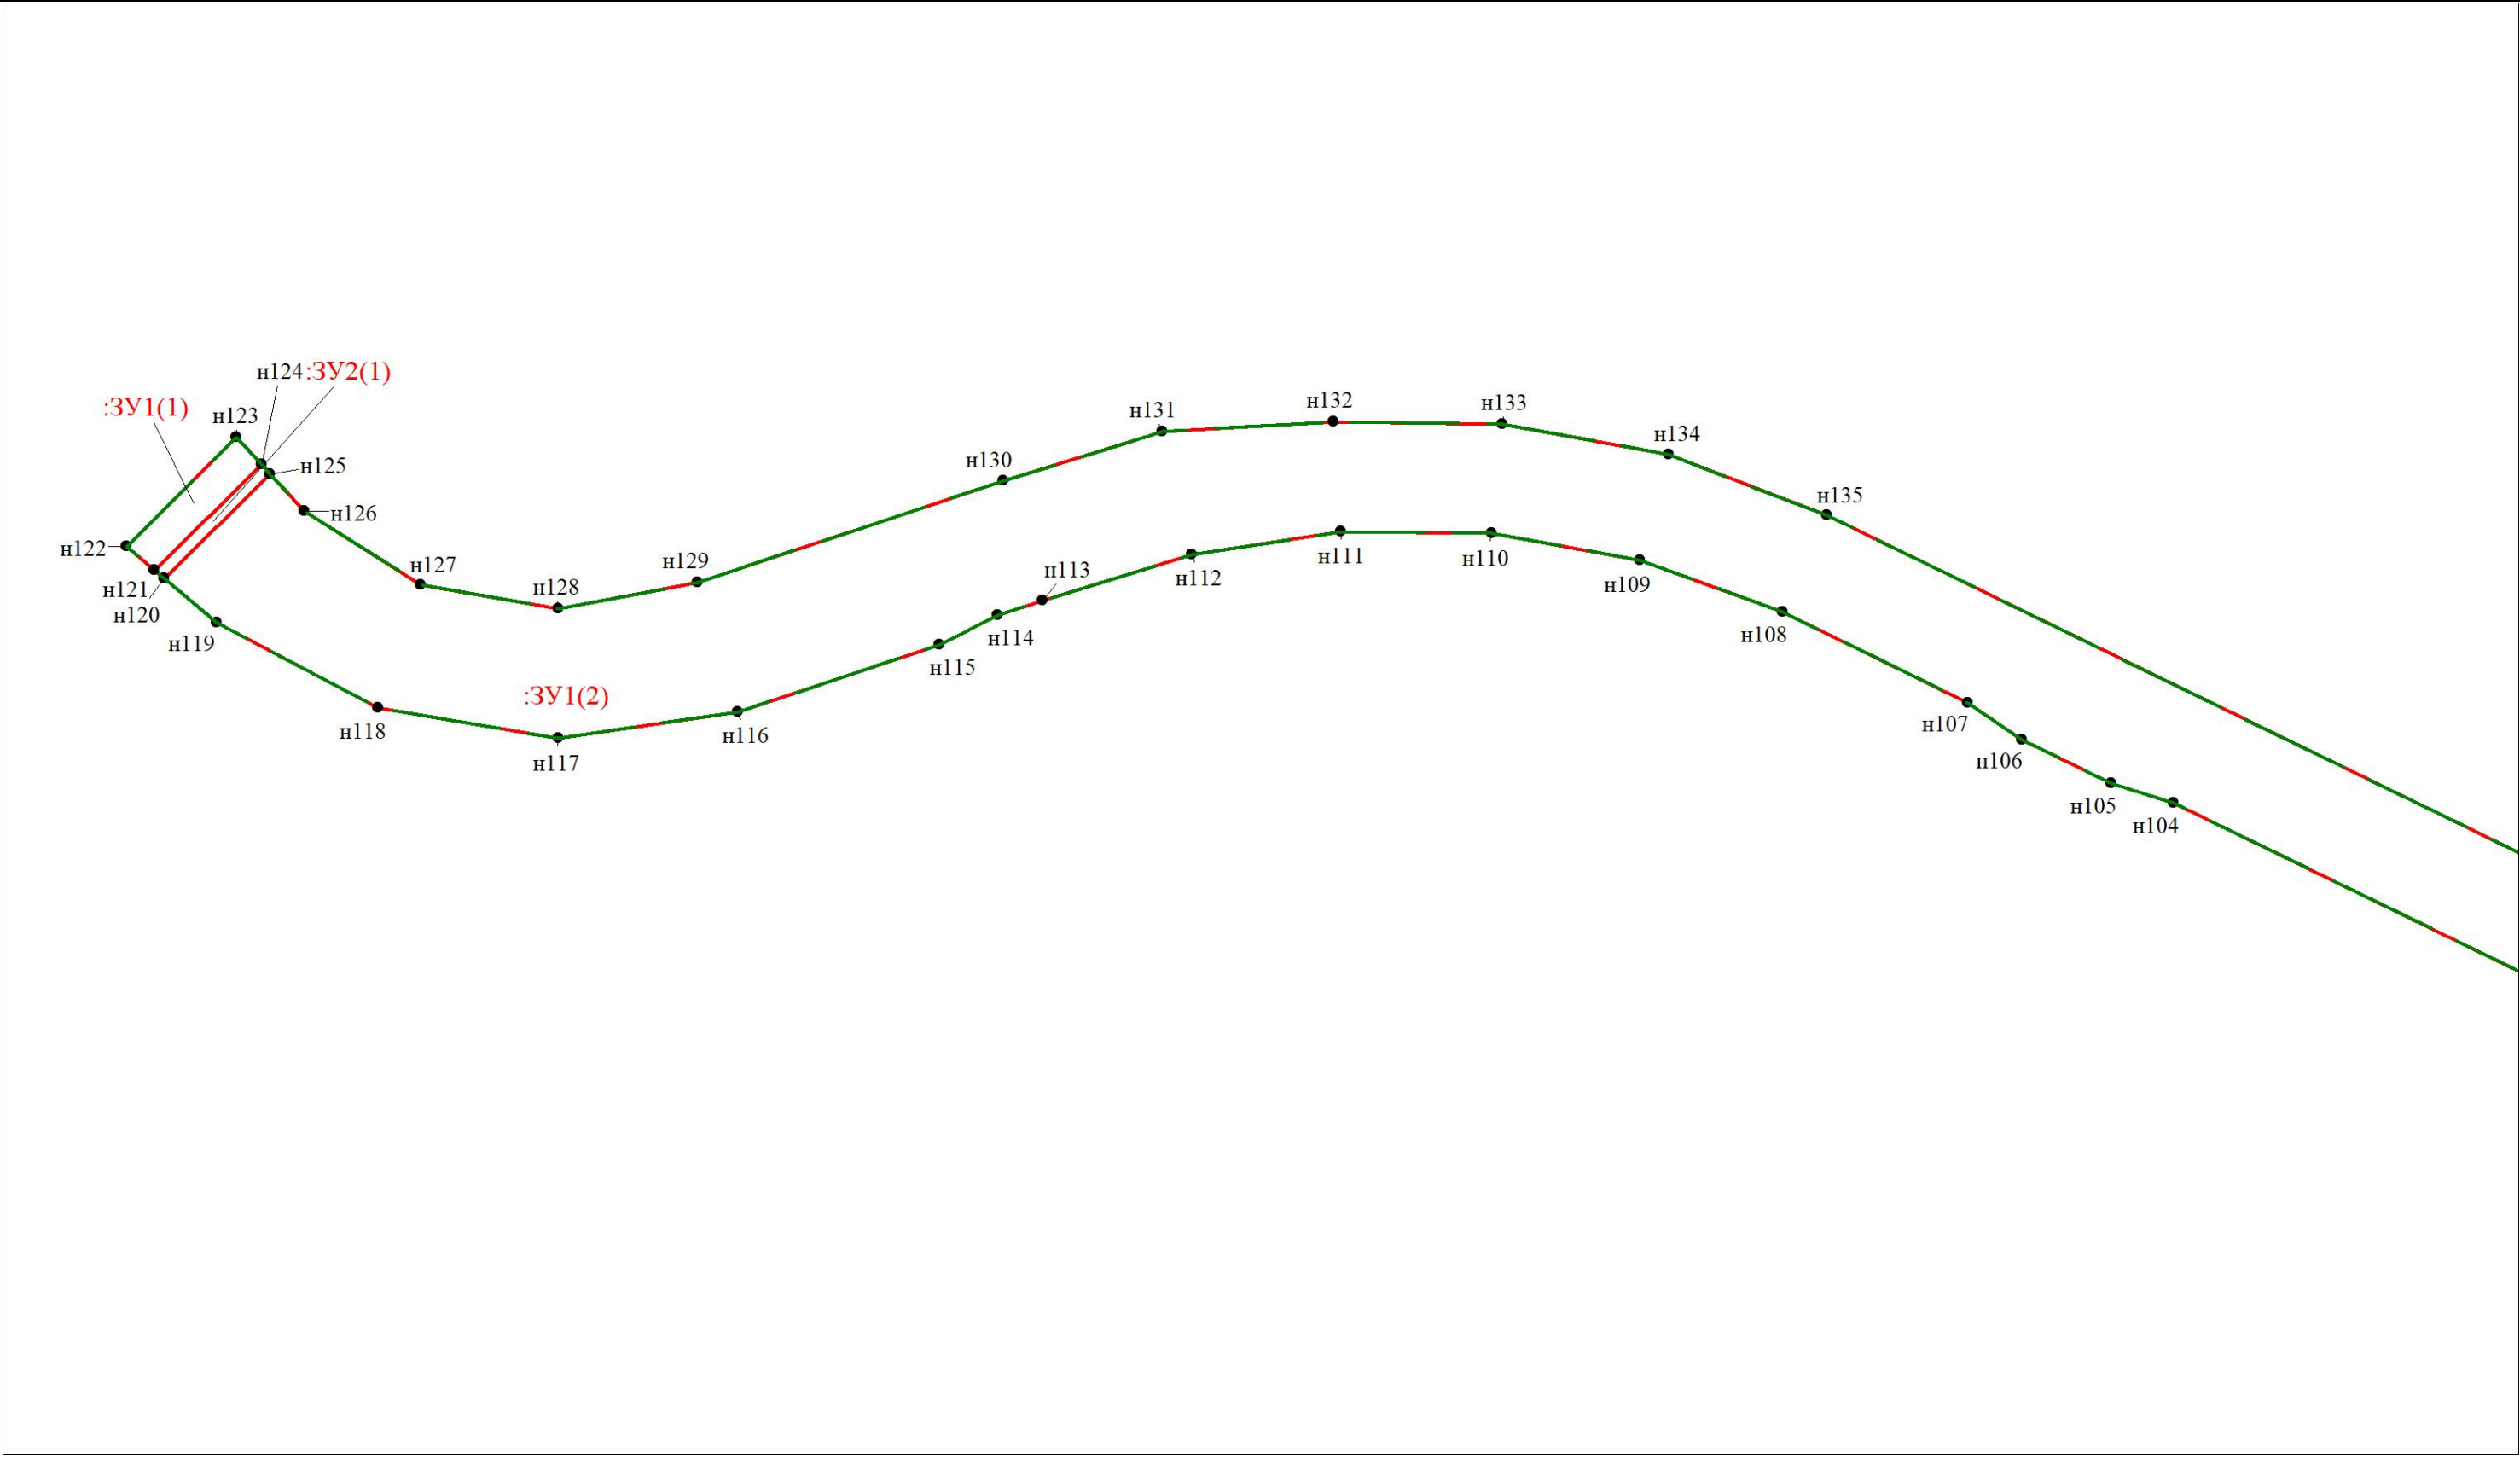


Масштаб 1:2000

Условные обозначения

Условные обозначения представлены на листе 1

Чертеж межевания территории (основная часть)

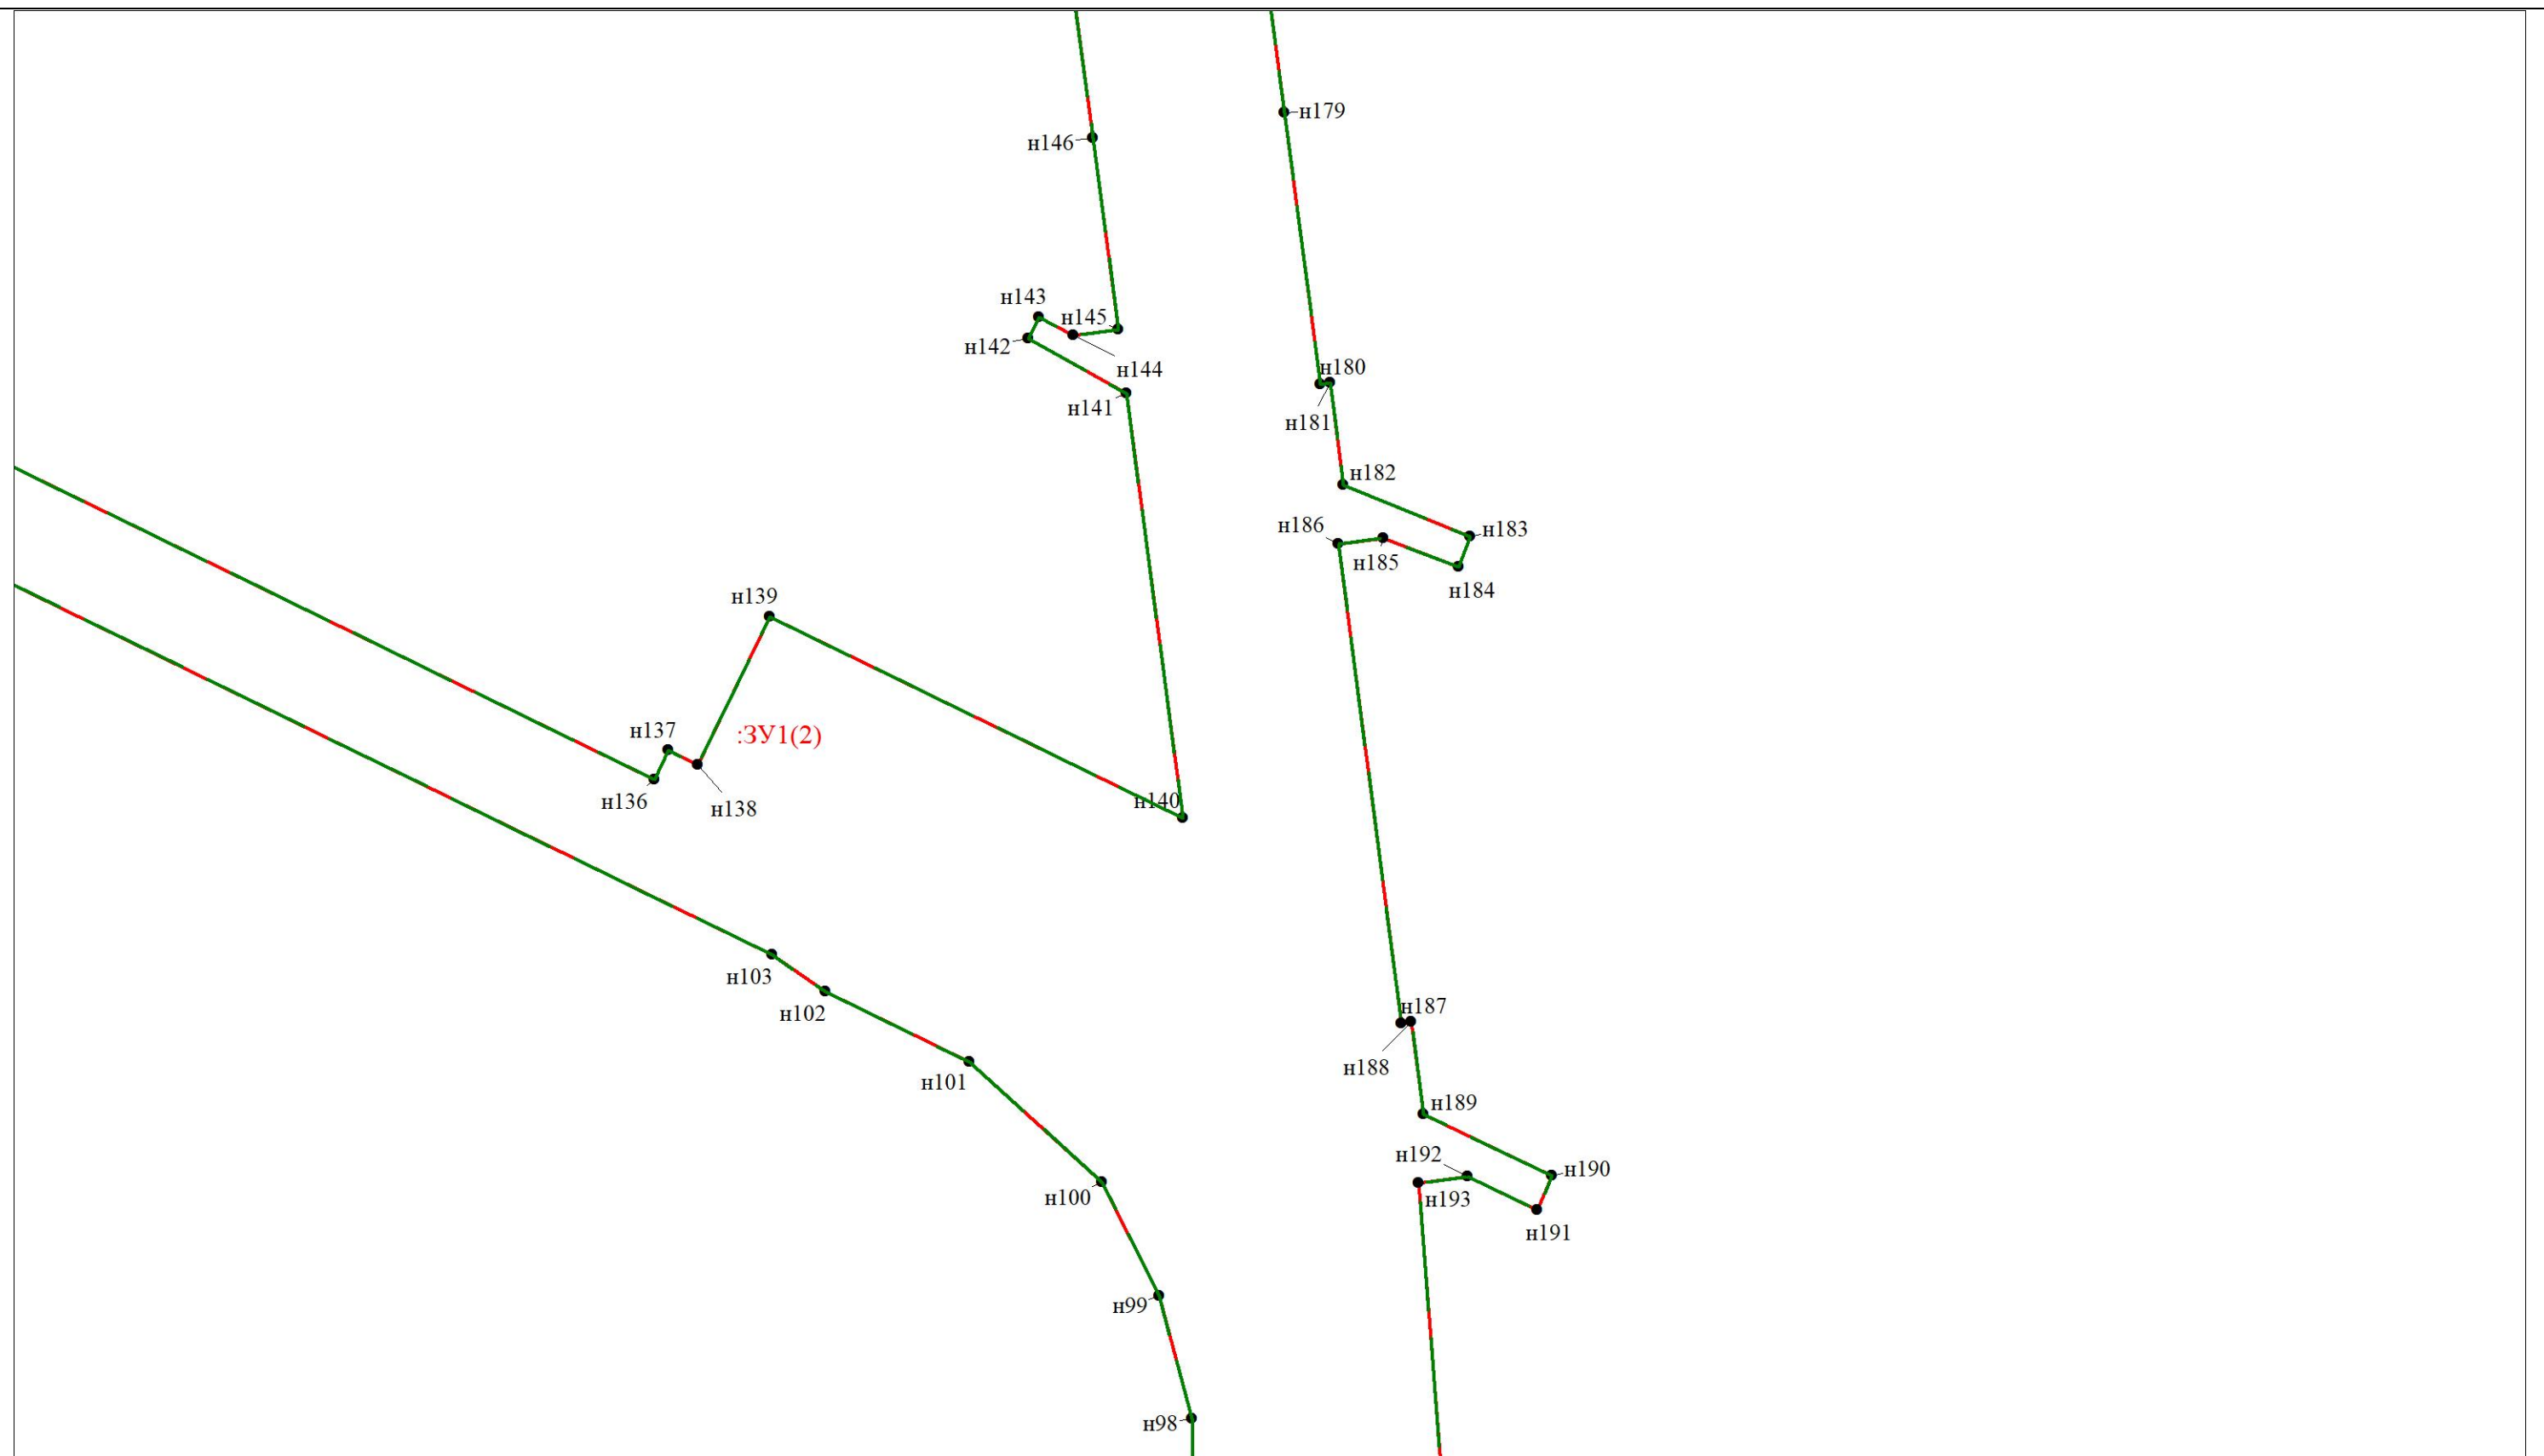


Масштаб 1:2000

Условные обозначения

Условные обозначения представлены на листе 1

Чертеж межевания территории (основная часть)

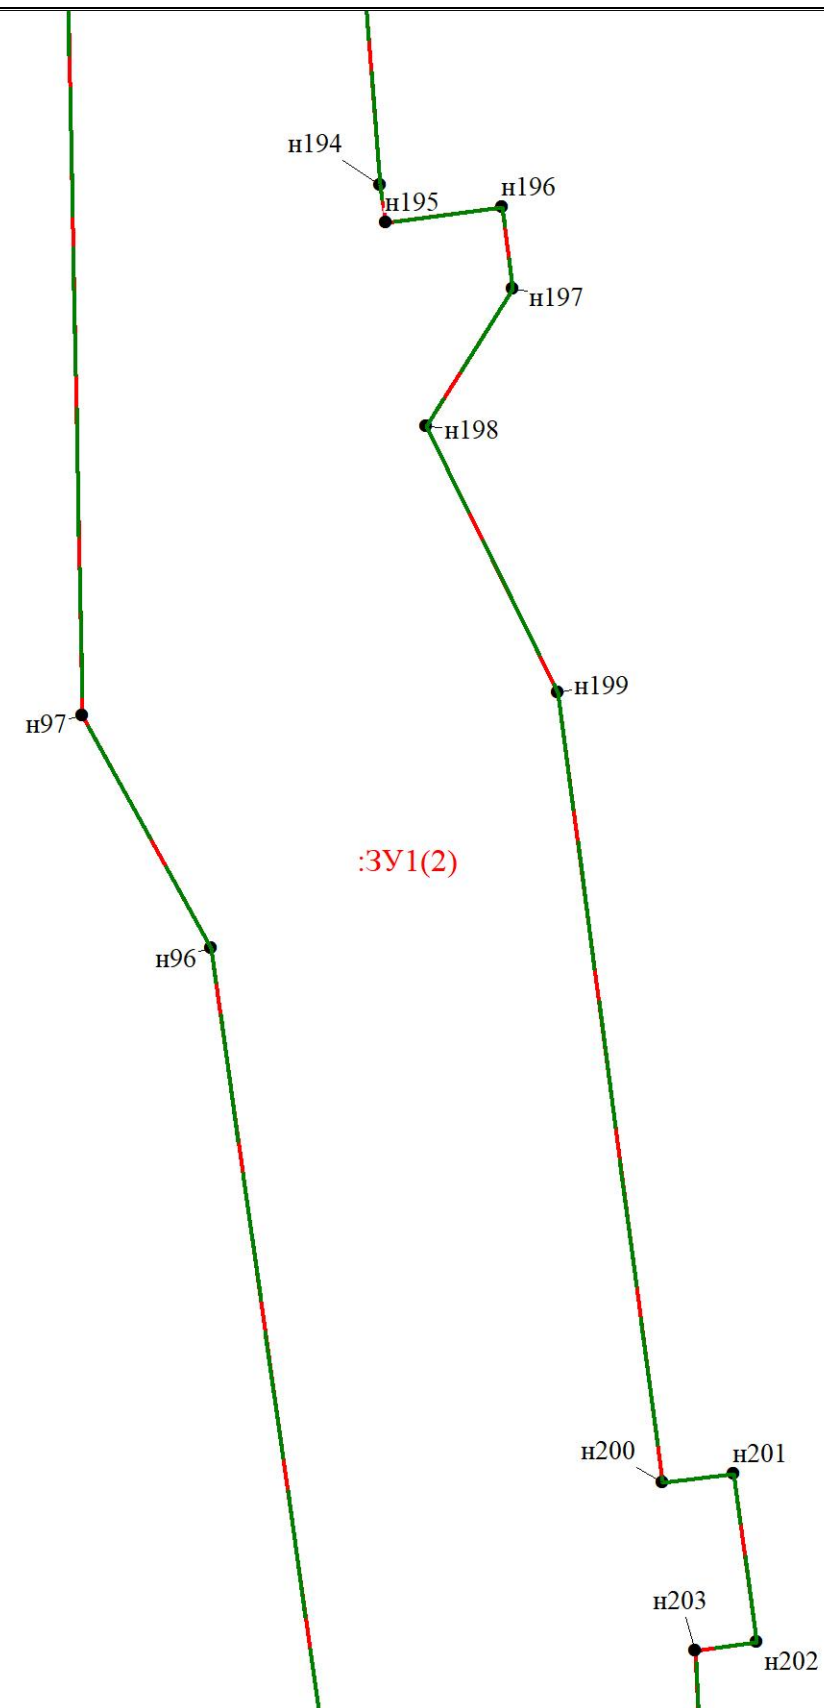


Масштаб 1:2000

Условные обозначения

Условные обозначения представлены на листе 1

Чертеж межевания территории (основная часть)

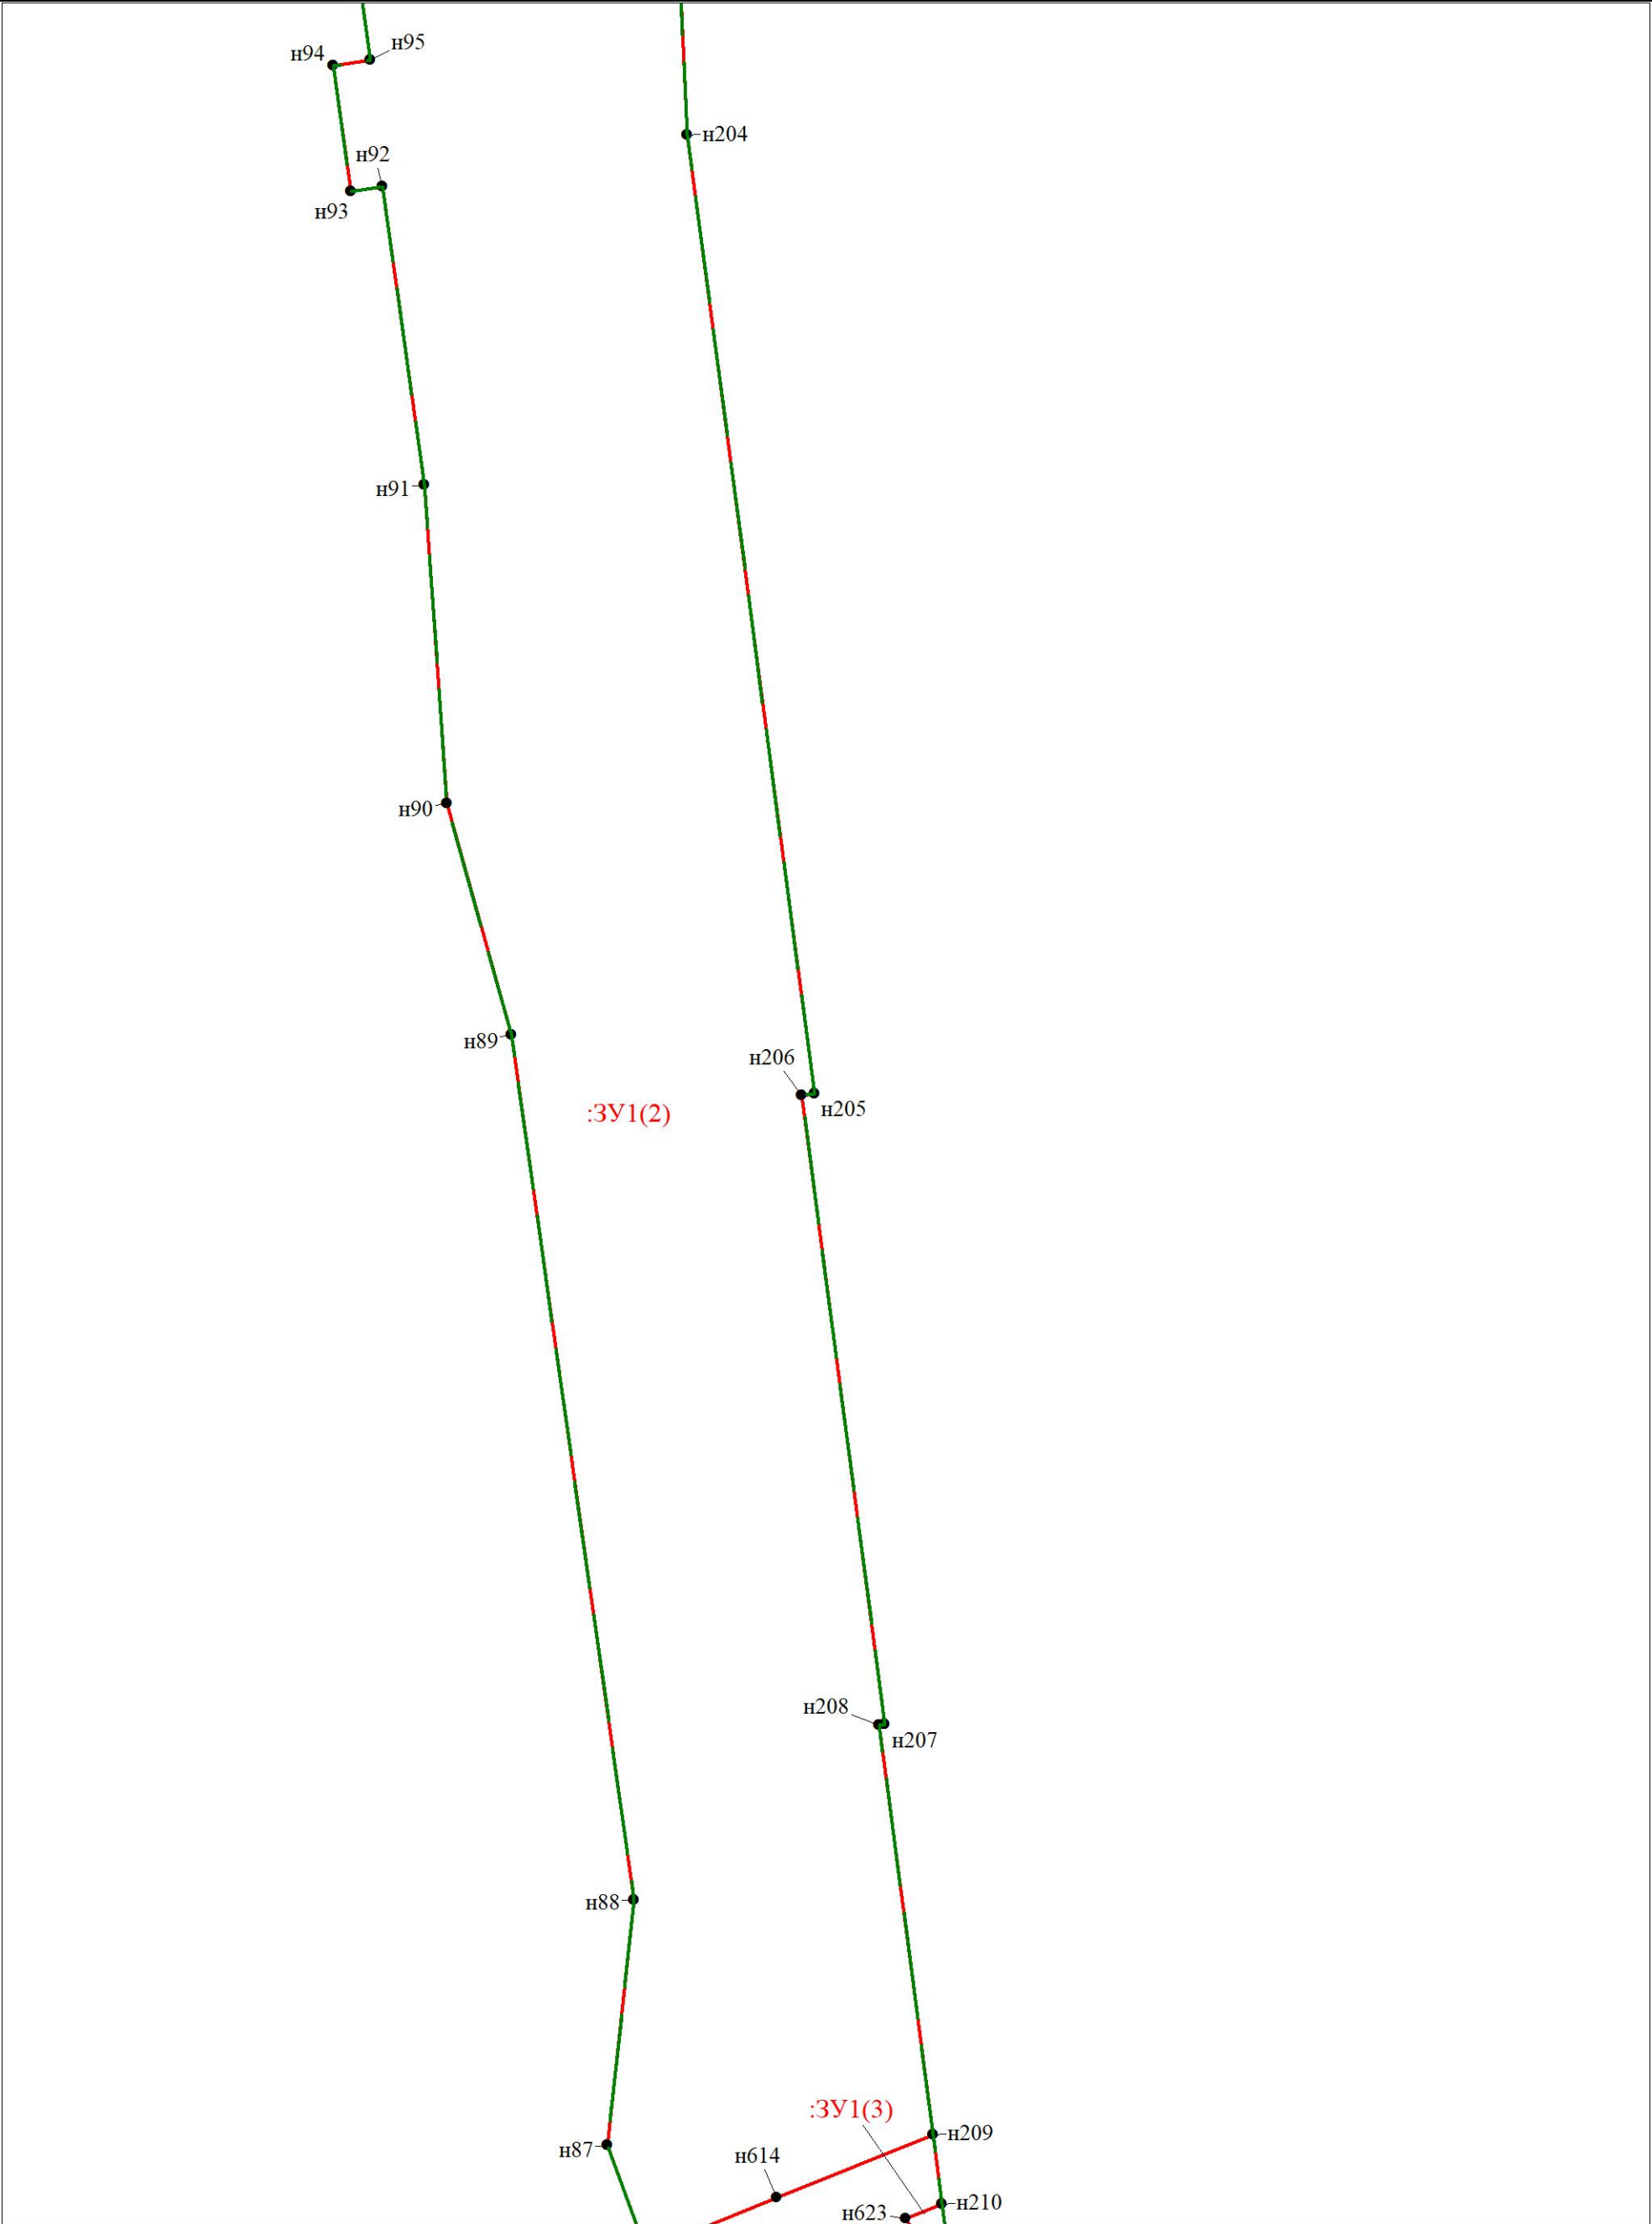


Масштаб 1:2000

Условные обозначения

Условные обозначения представлены на листе 1


Чертеж межевания территории (основная часть)

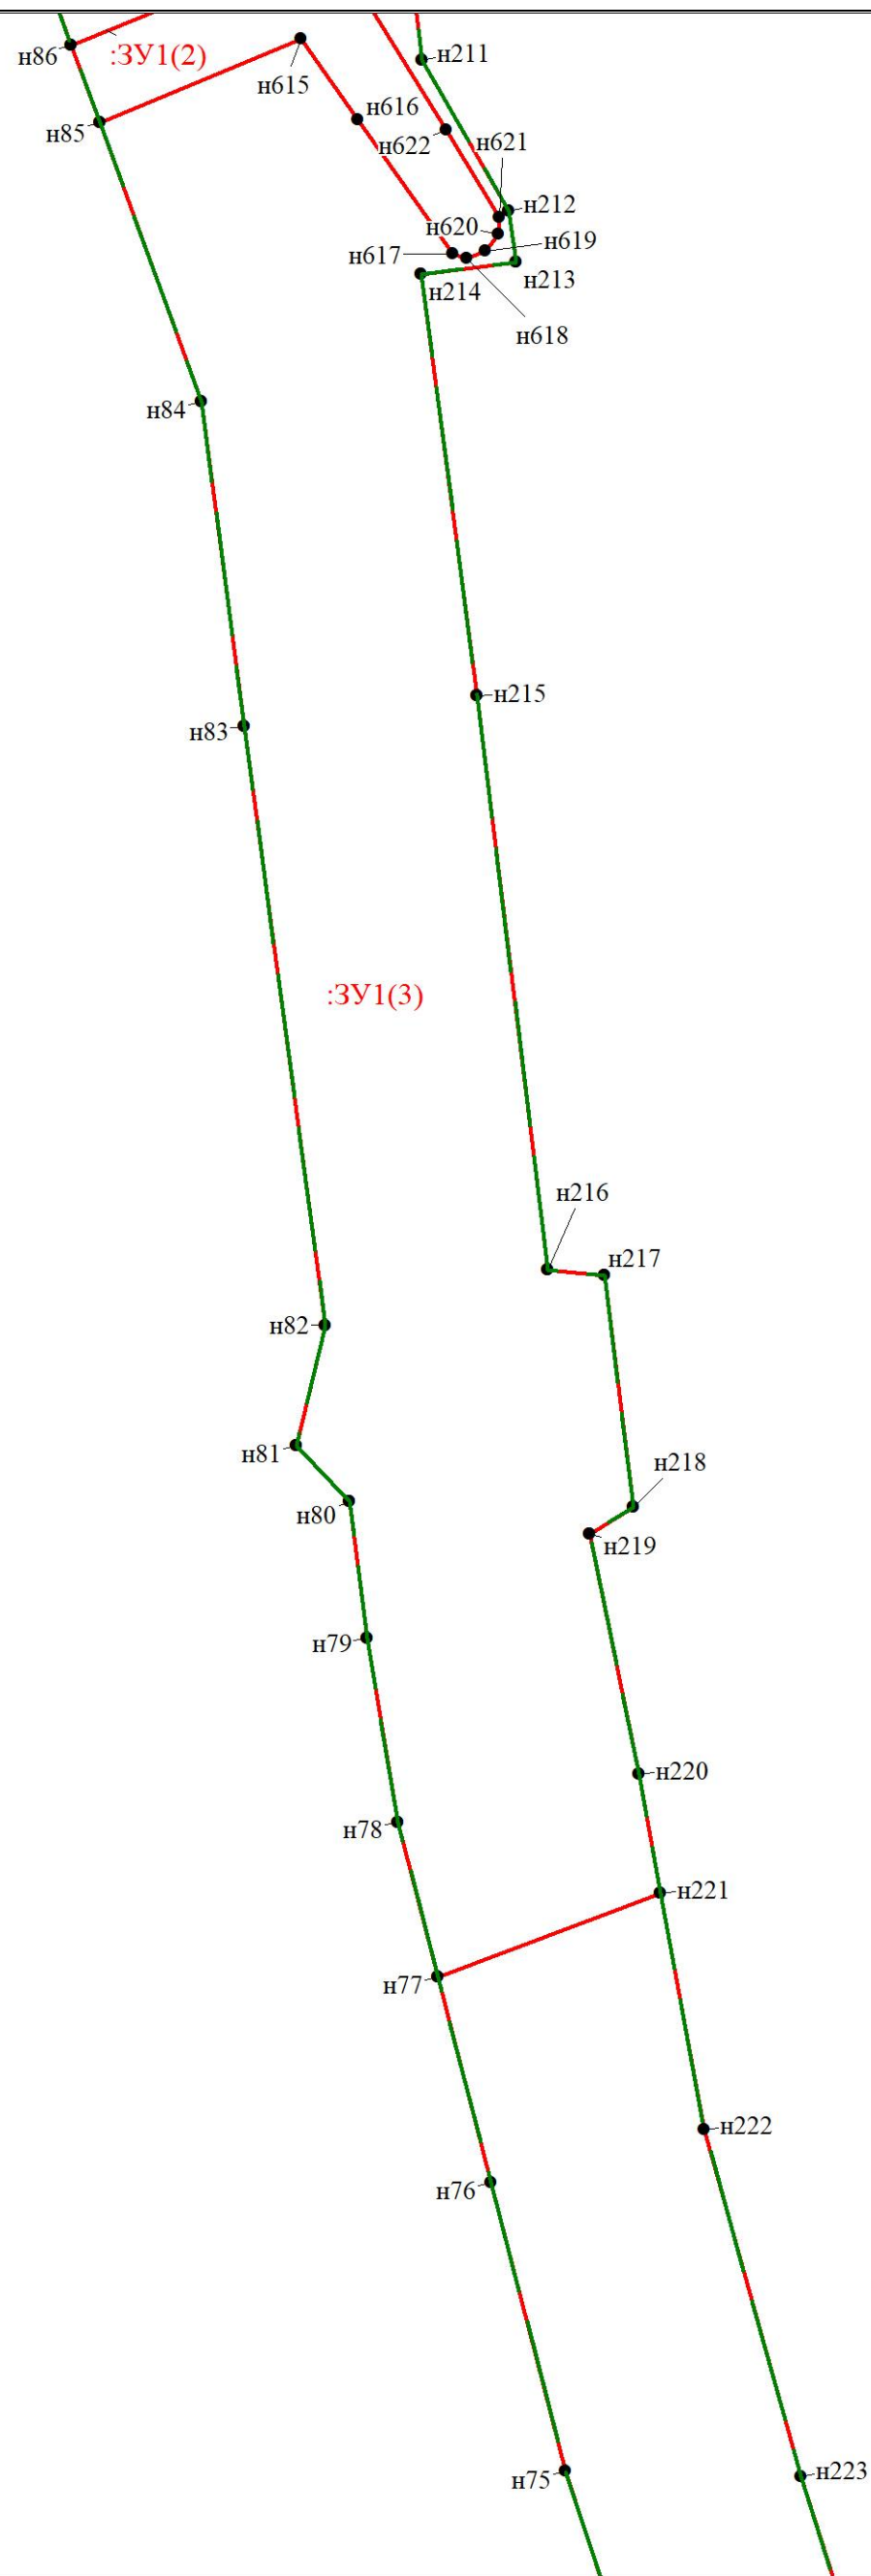

Масштаб 1:2000

Условные обозначения

Условные обозначения представлены на листе 1

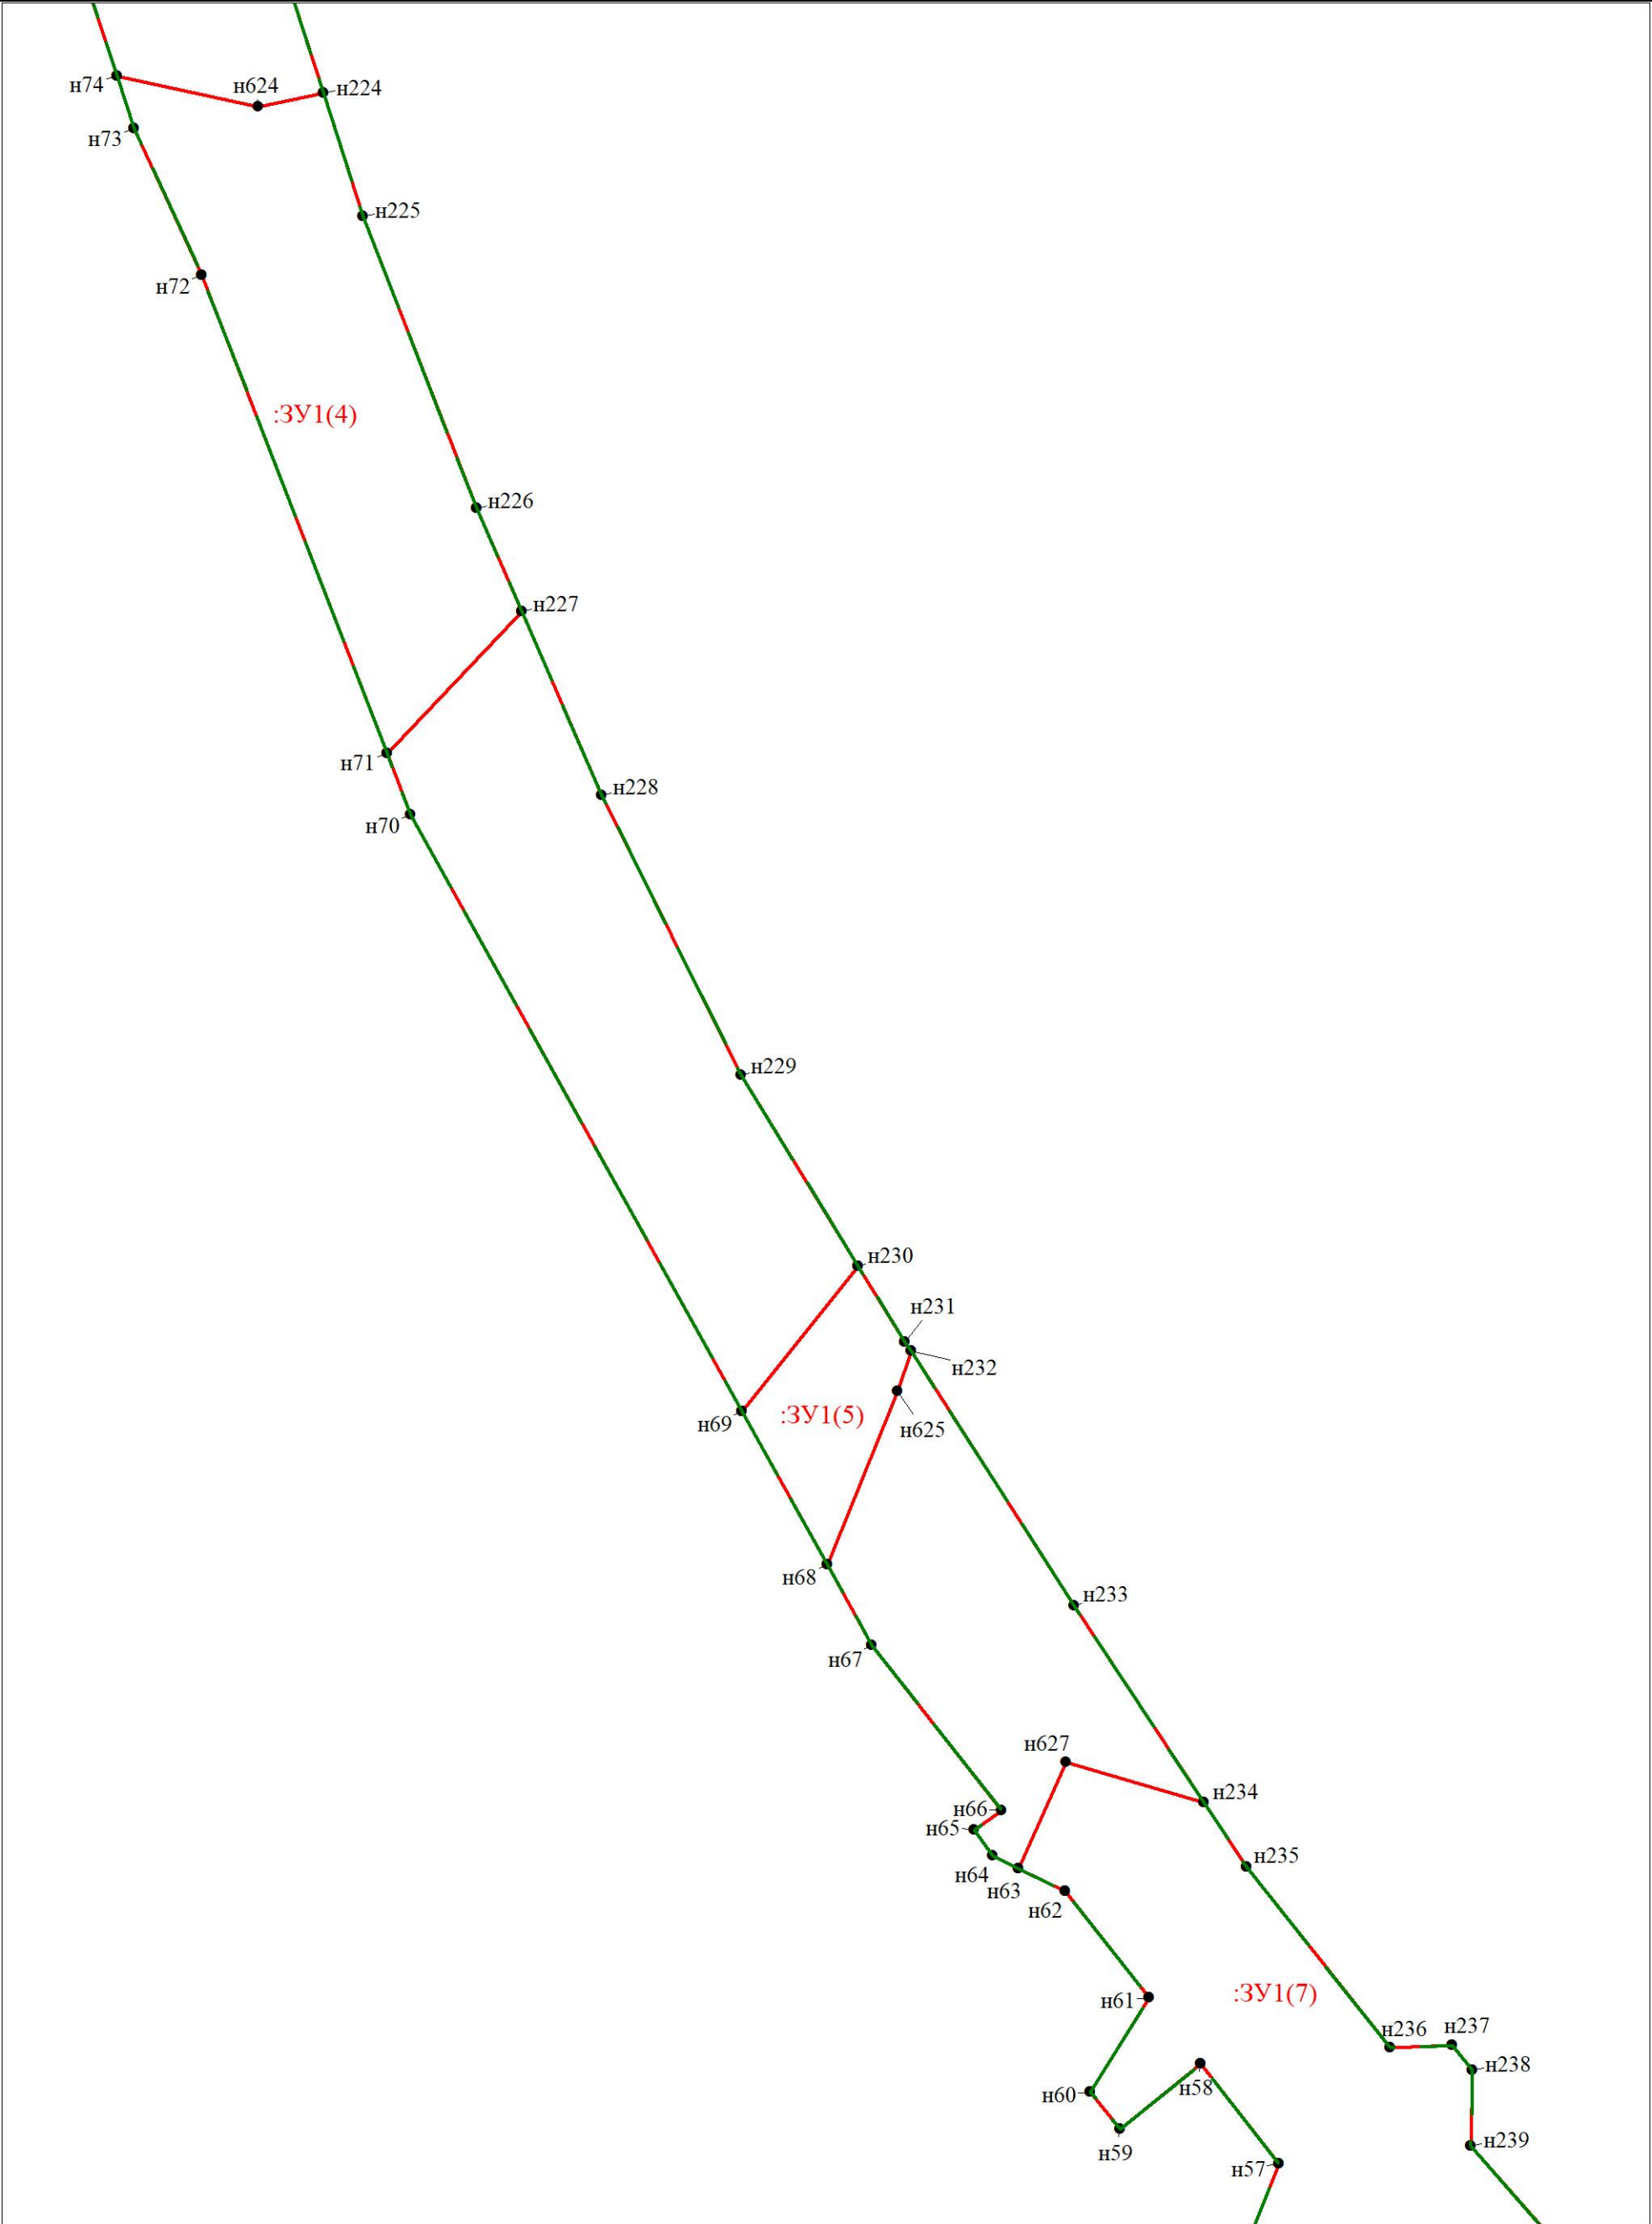


Масштаб 1:2000

Условные обозначения

Условные обозначения представлены на листе 1


Чертеж межевания территории (основная часть)

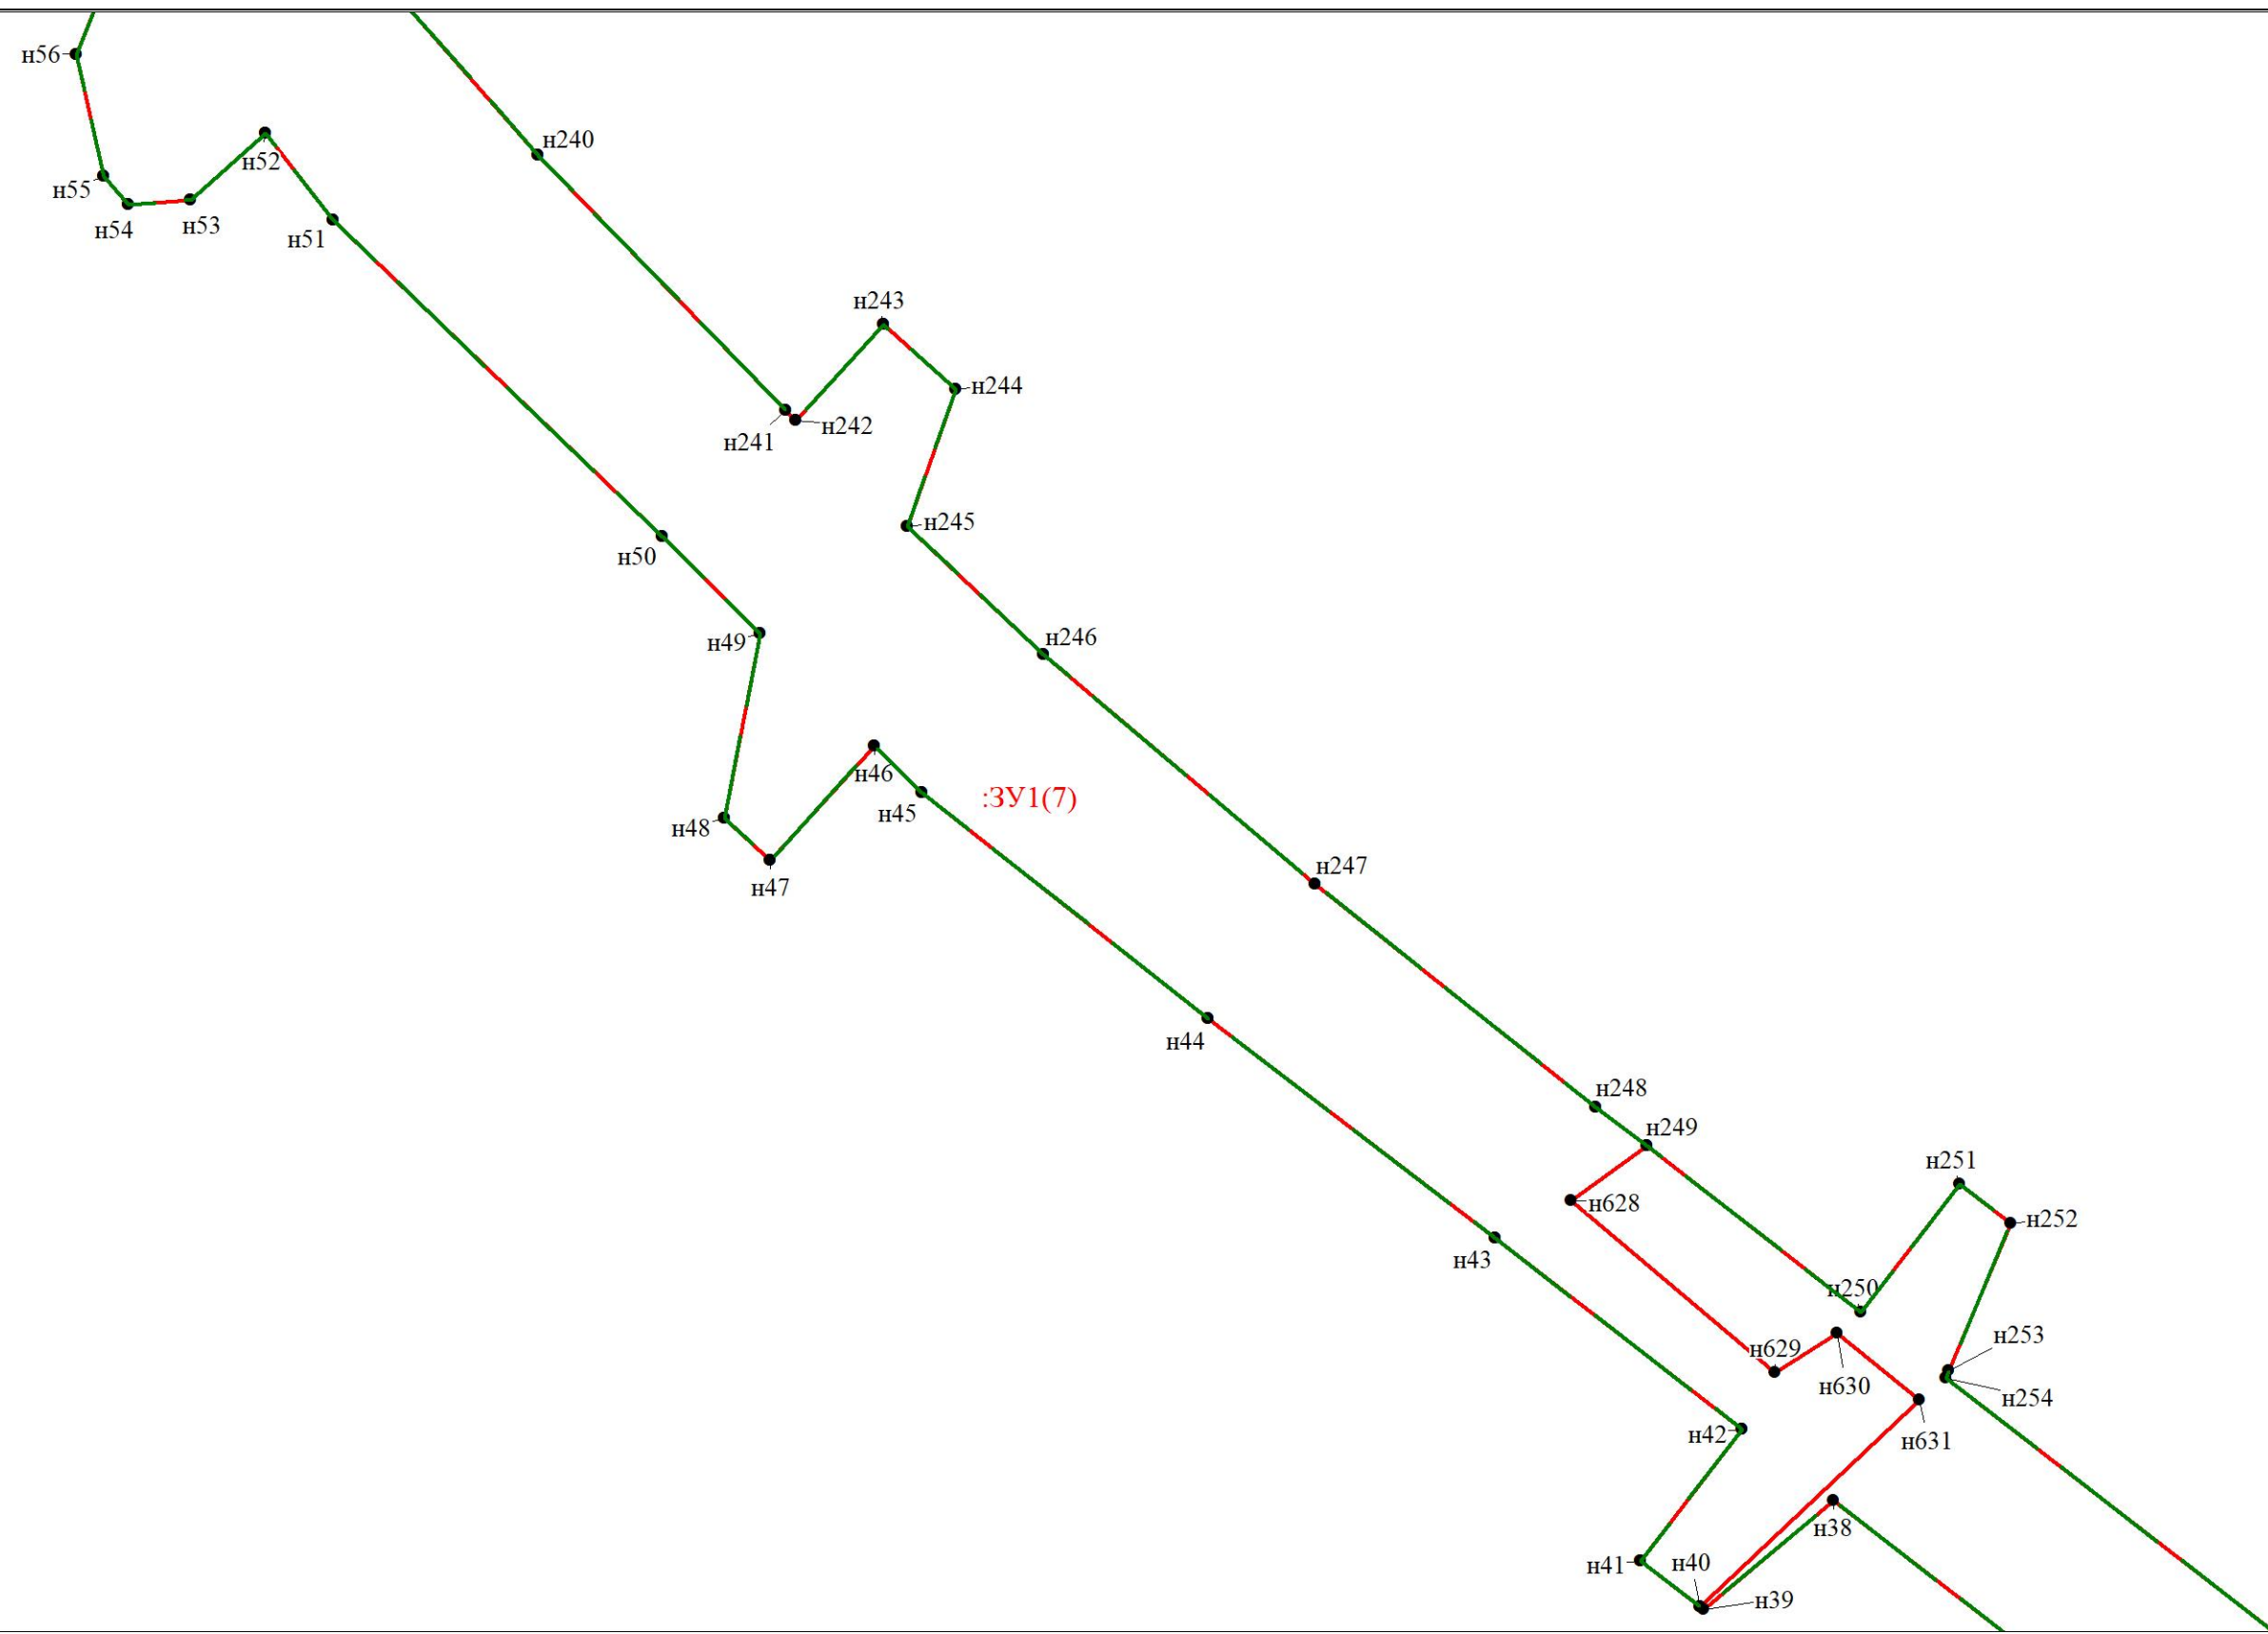

Масштаб 1:2000
Условные обозначения

Условные обозначения представлены на листе 1

Чертеж межевания территории (основная часть)

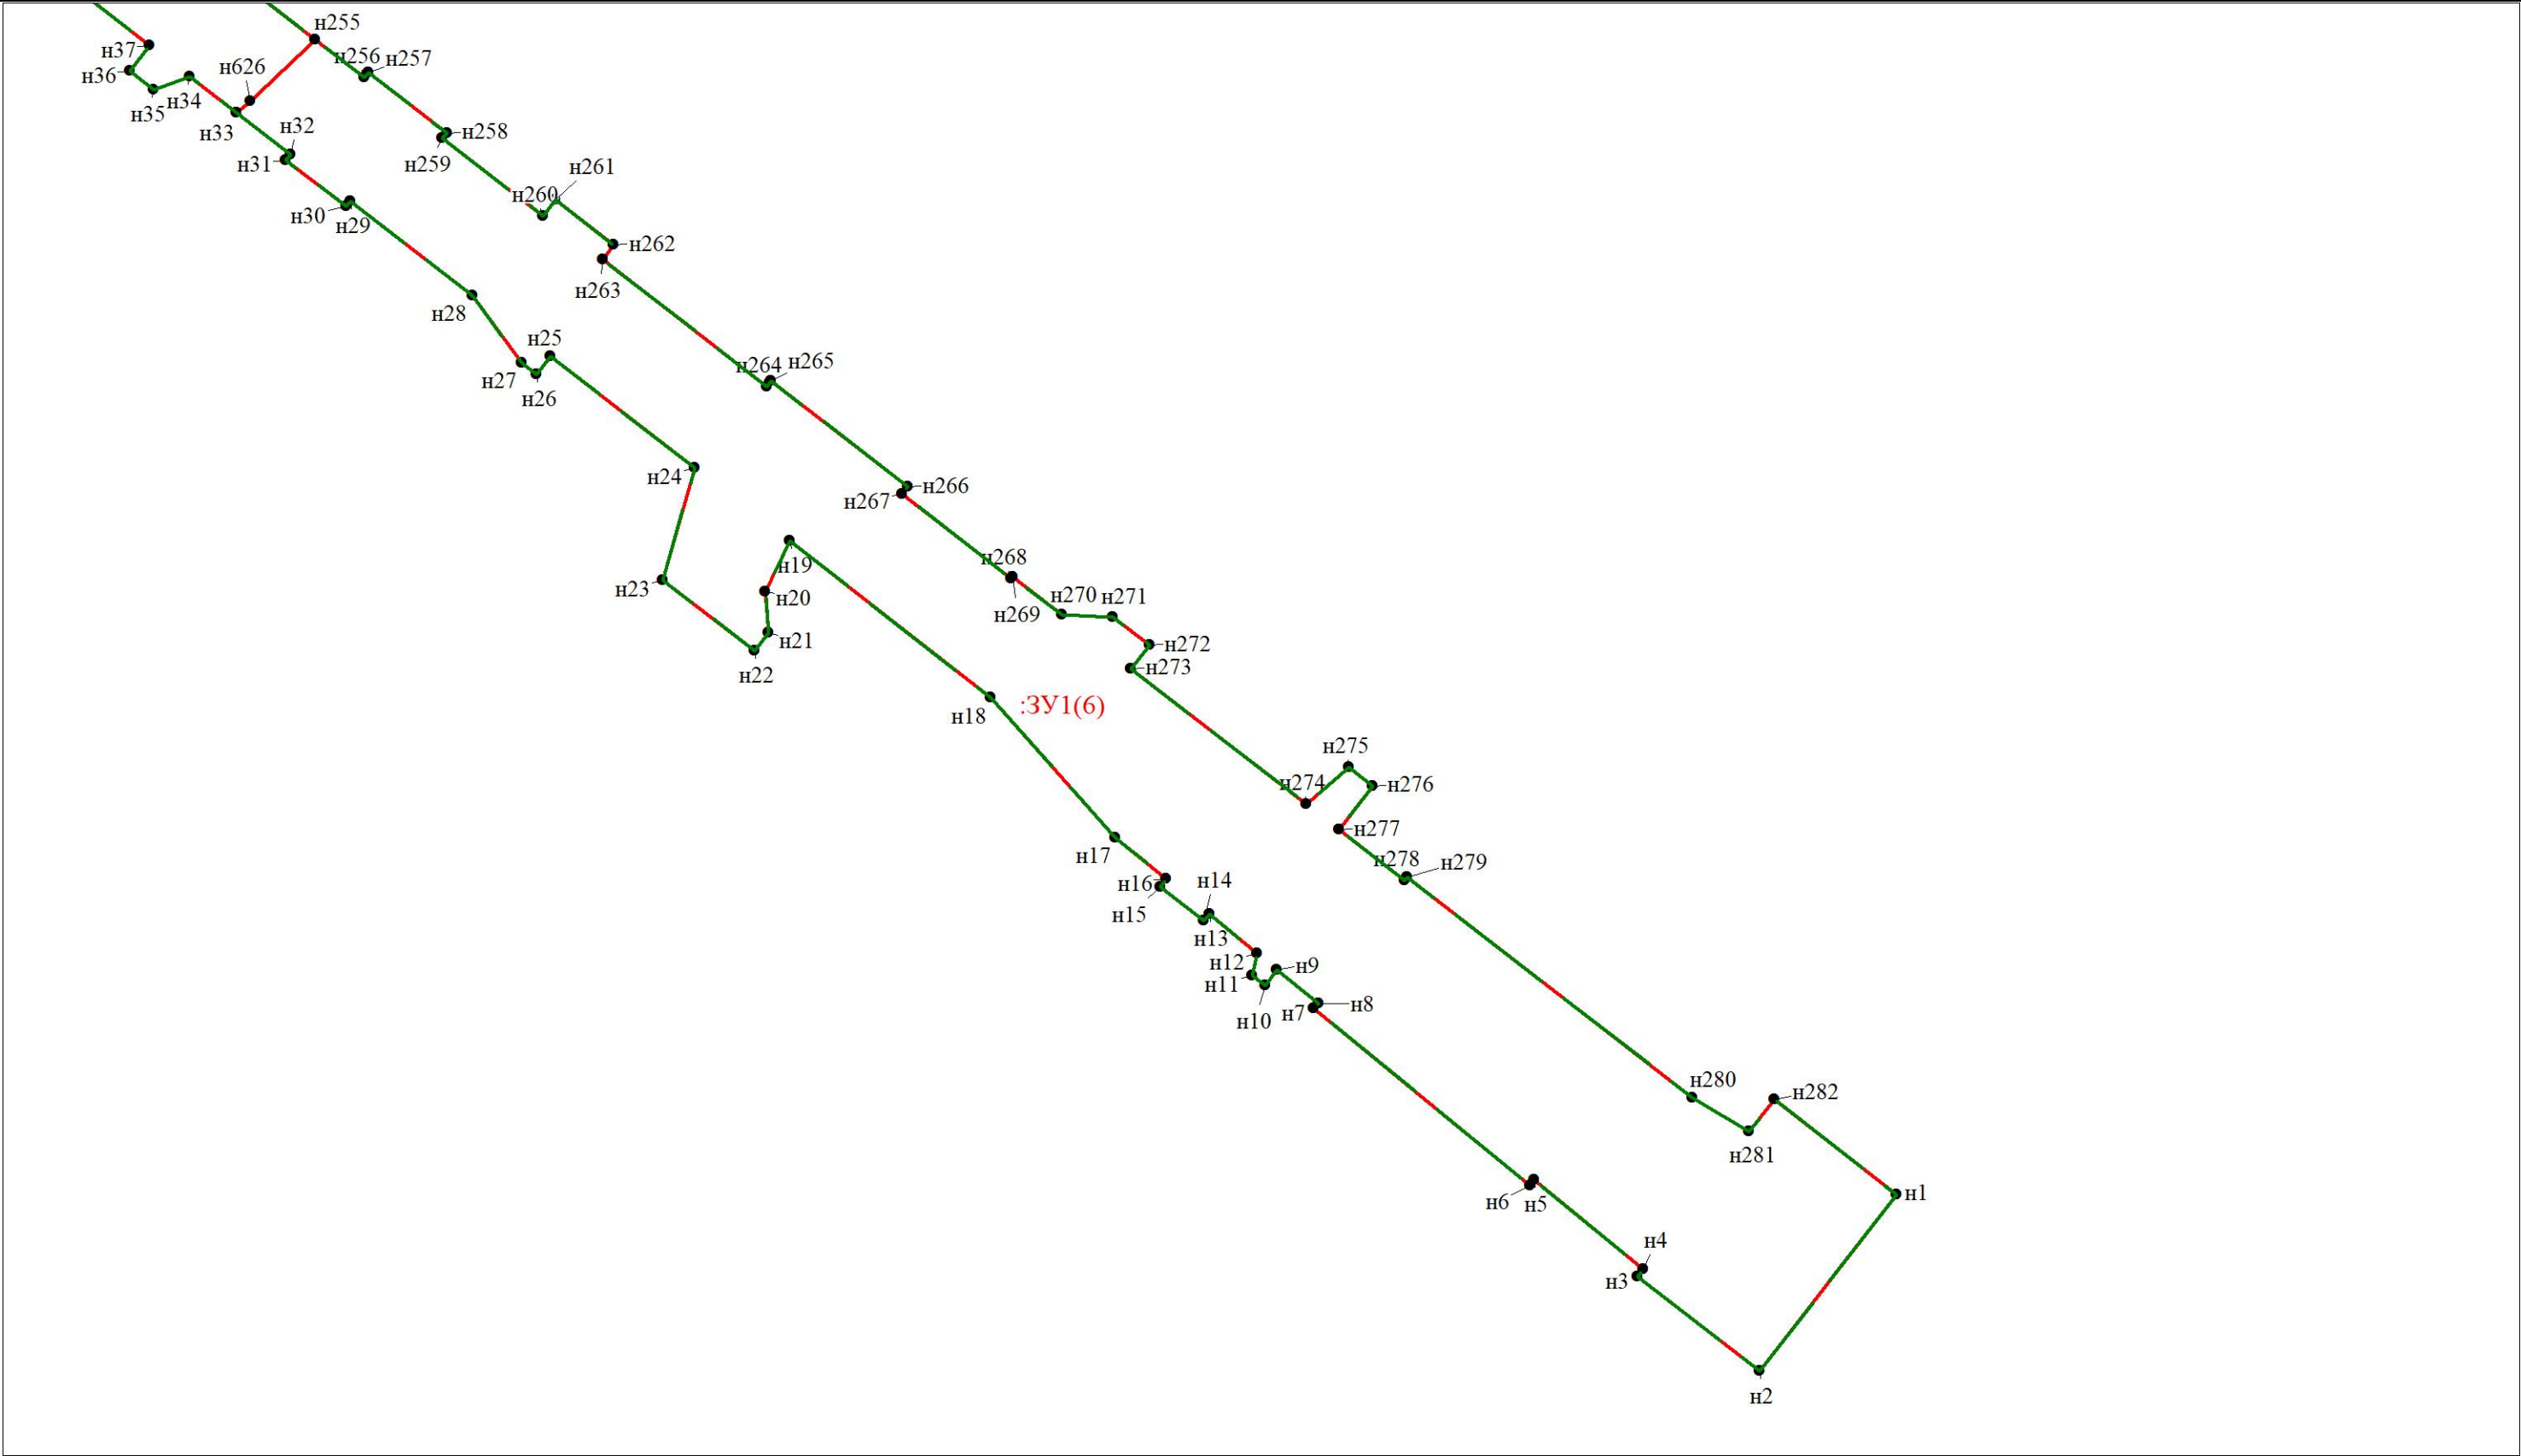


Масштаб 1:2800

Условные обозначения

Условные обозначения представлены на листе 1

Чертеж межевания территории (основная часть)

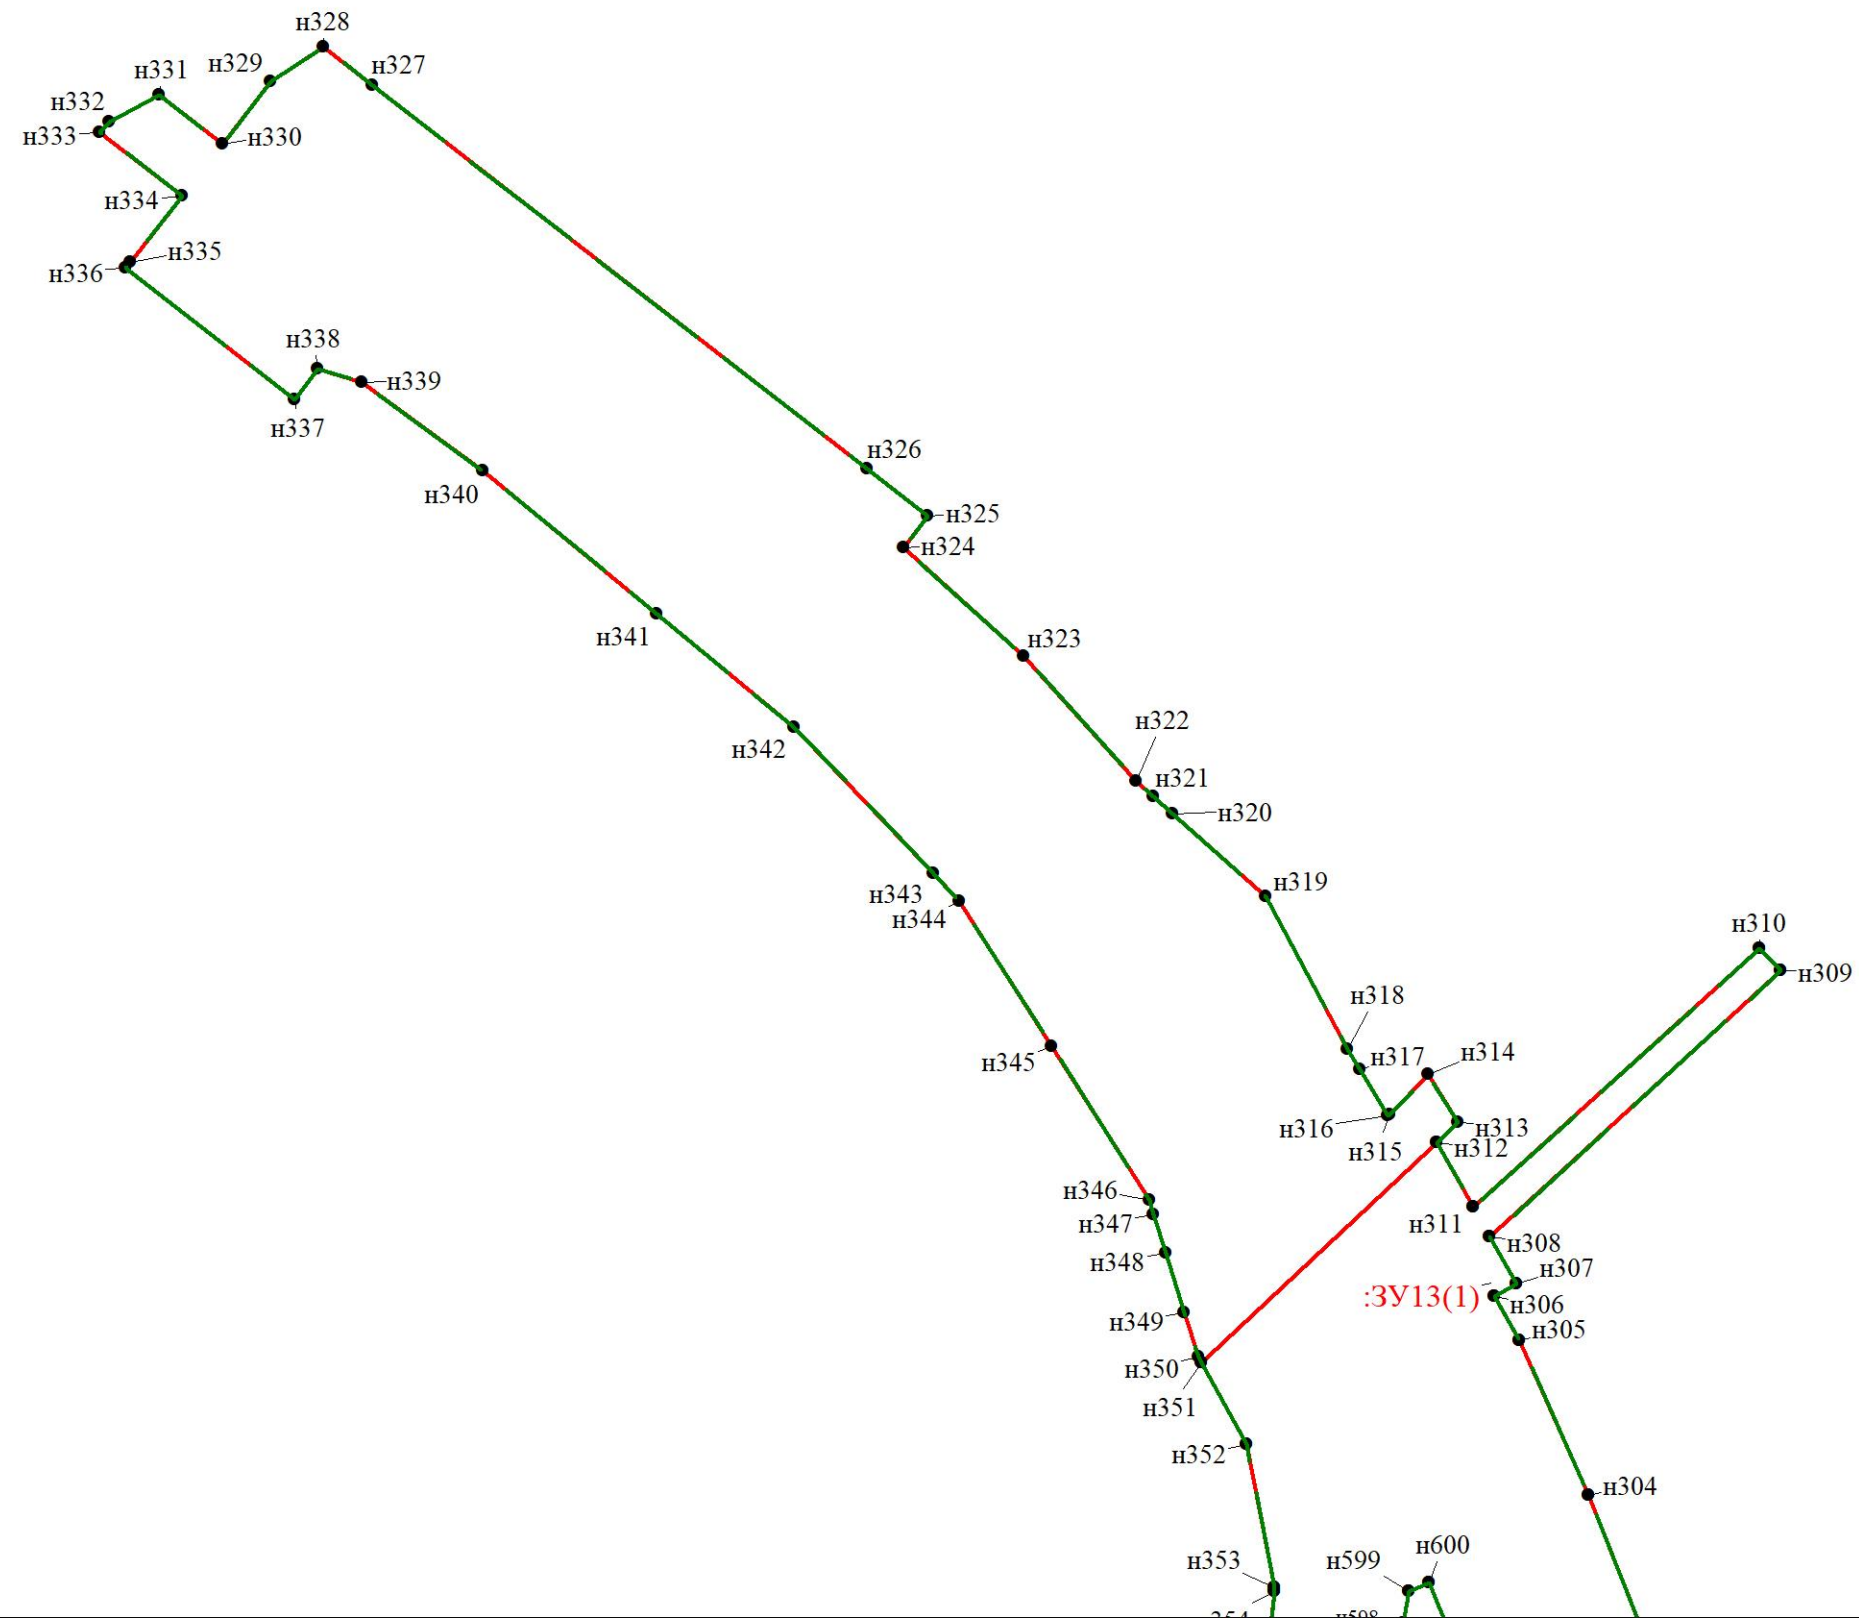


Масштаб 1:2300

Условные обозначения

Условные обозначения представлены на листе 1

Чертеж межевания территории (основная часть)

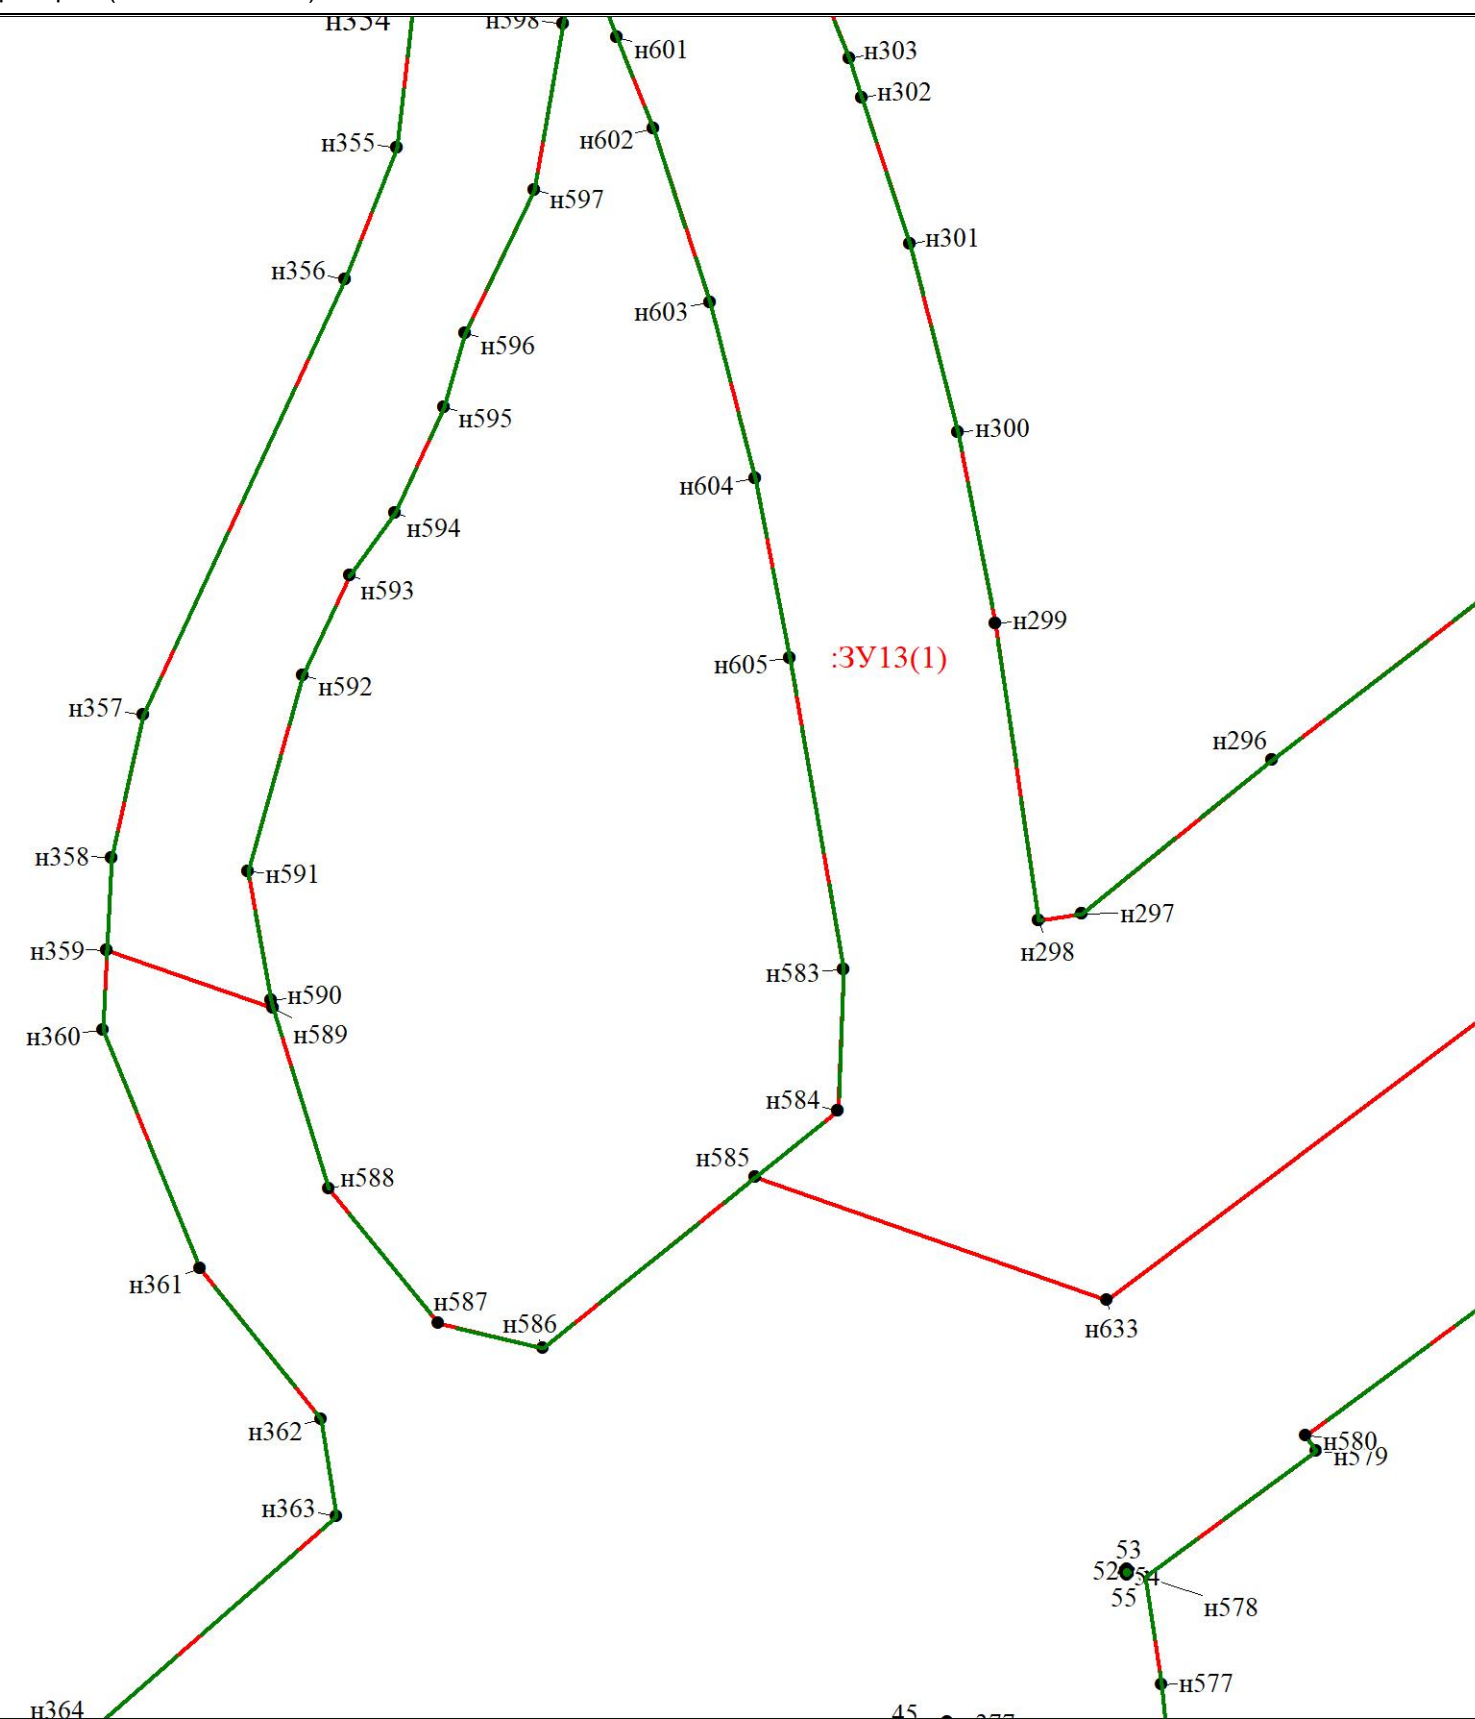


Масштаб 1:2000

Условные обозначения

Условные обозначения представлены на листе 1


Чертеж межевания территории (основная часть)

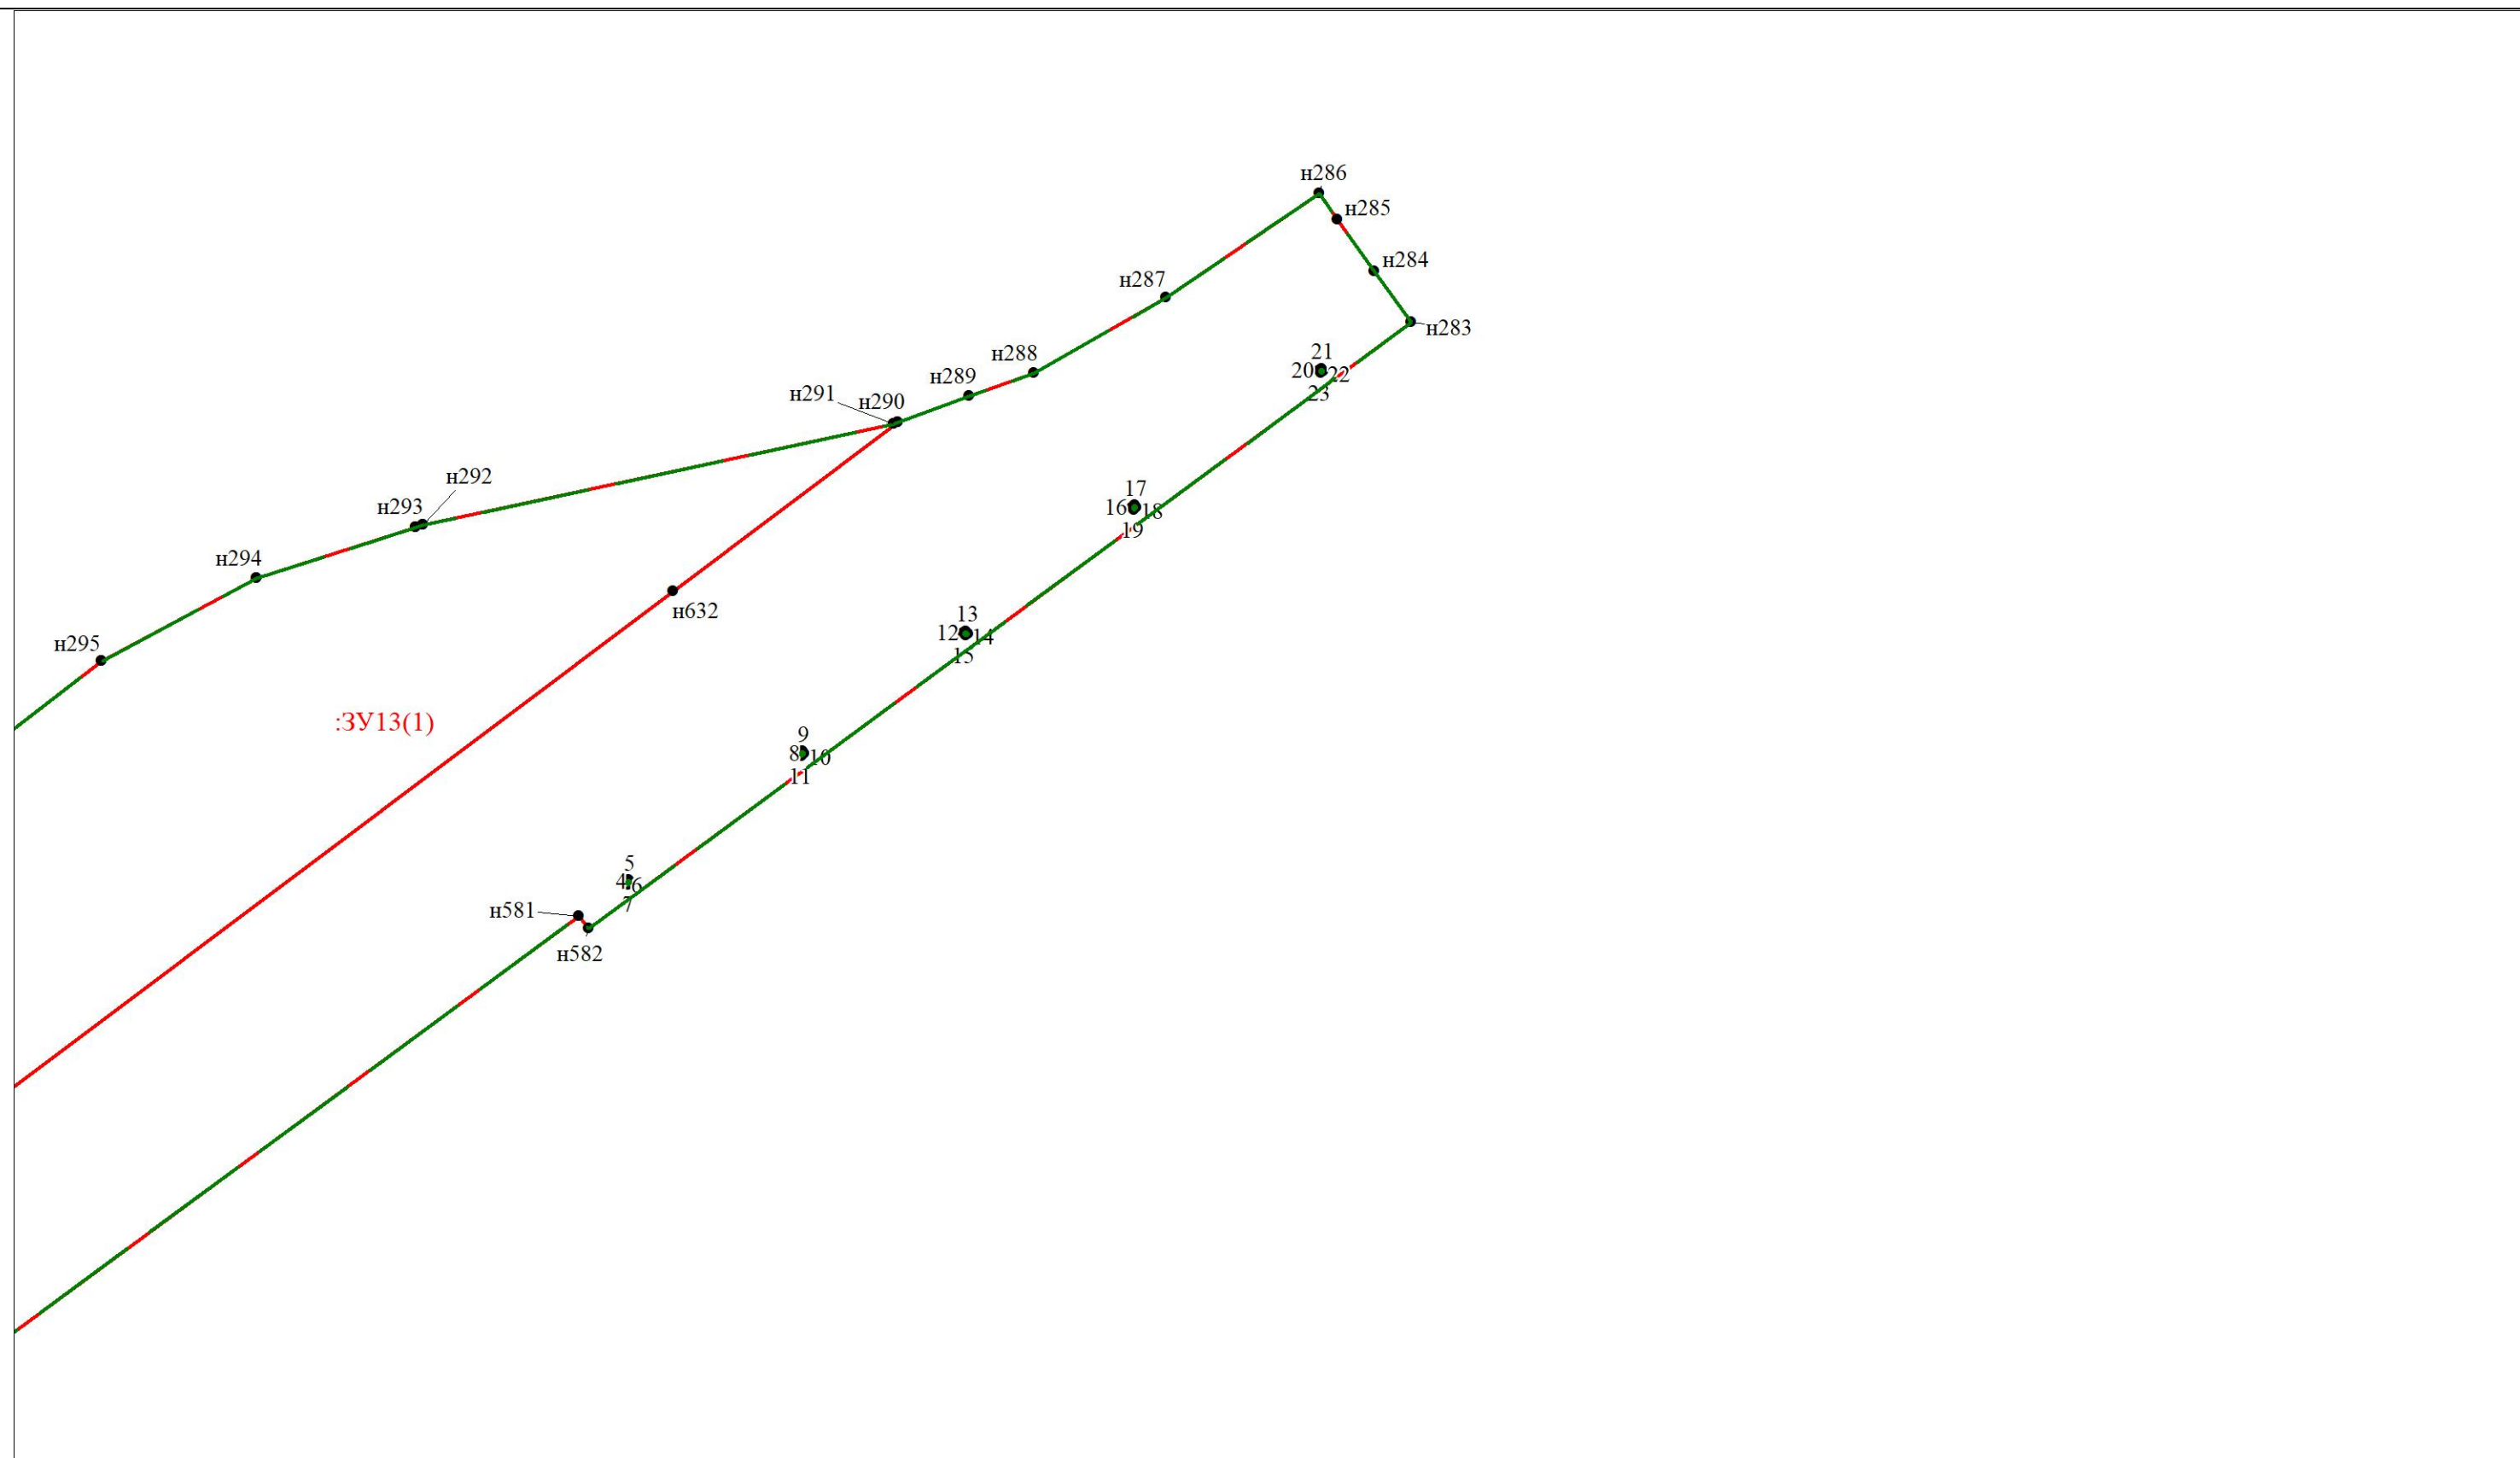

Масштаб 1:2000
Условные обозначения

Условные обозначения представлены на листе 1

Чертеж межевания территории (основная часть)

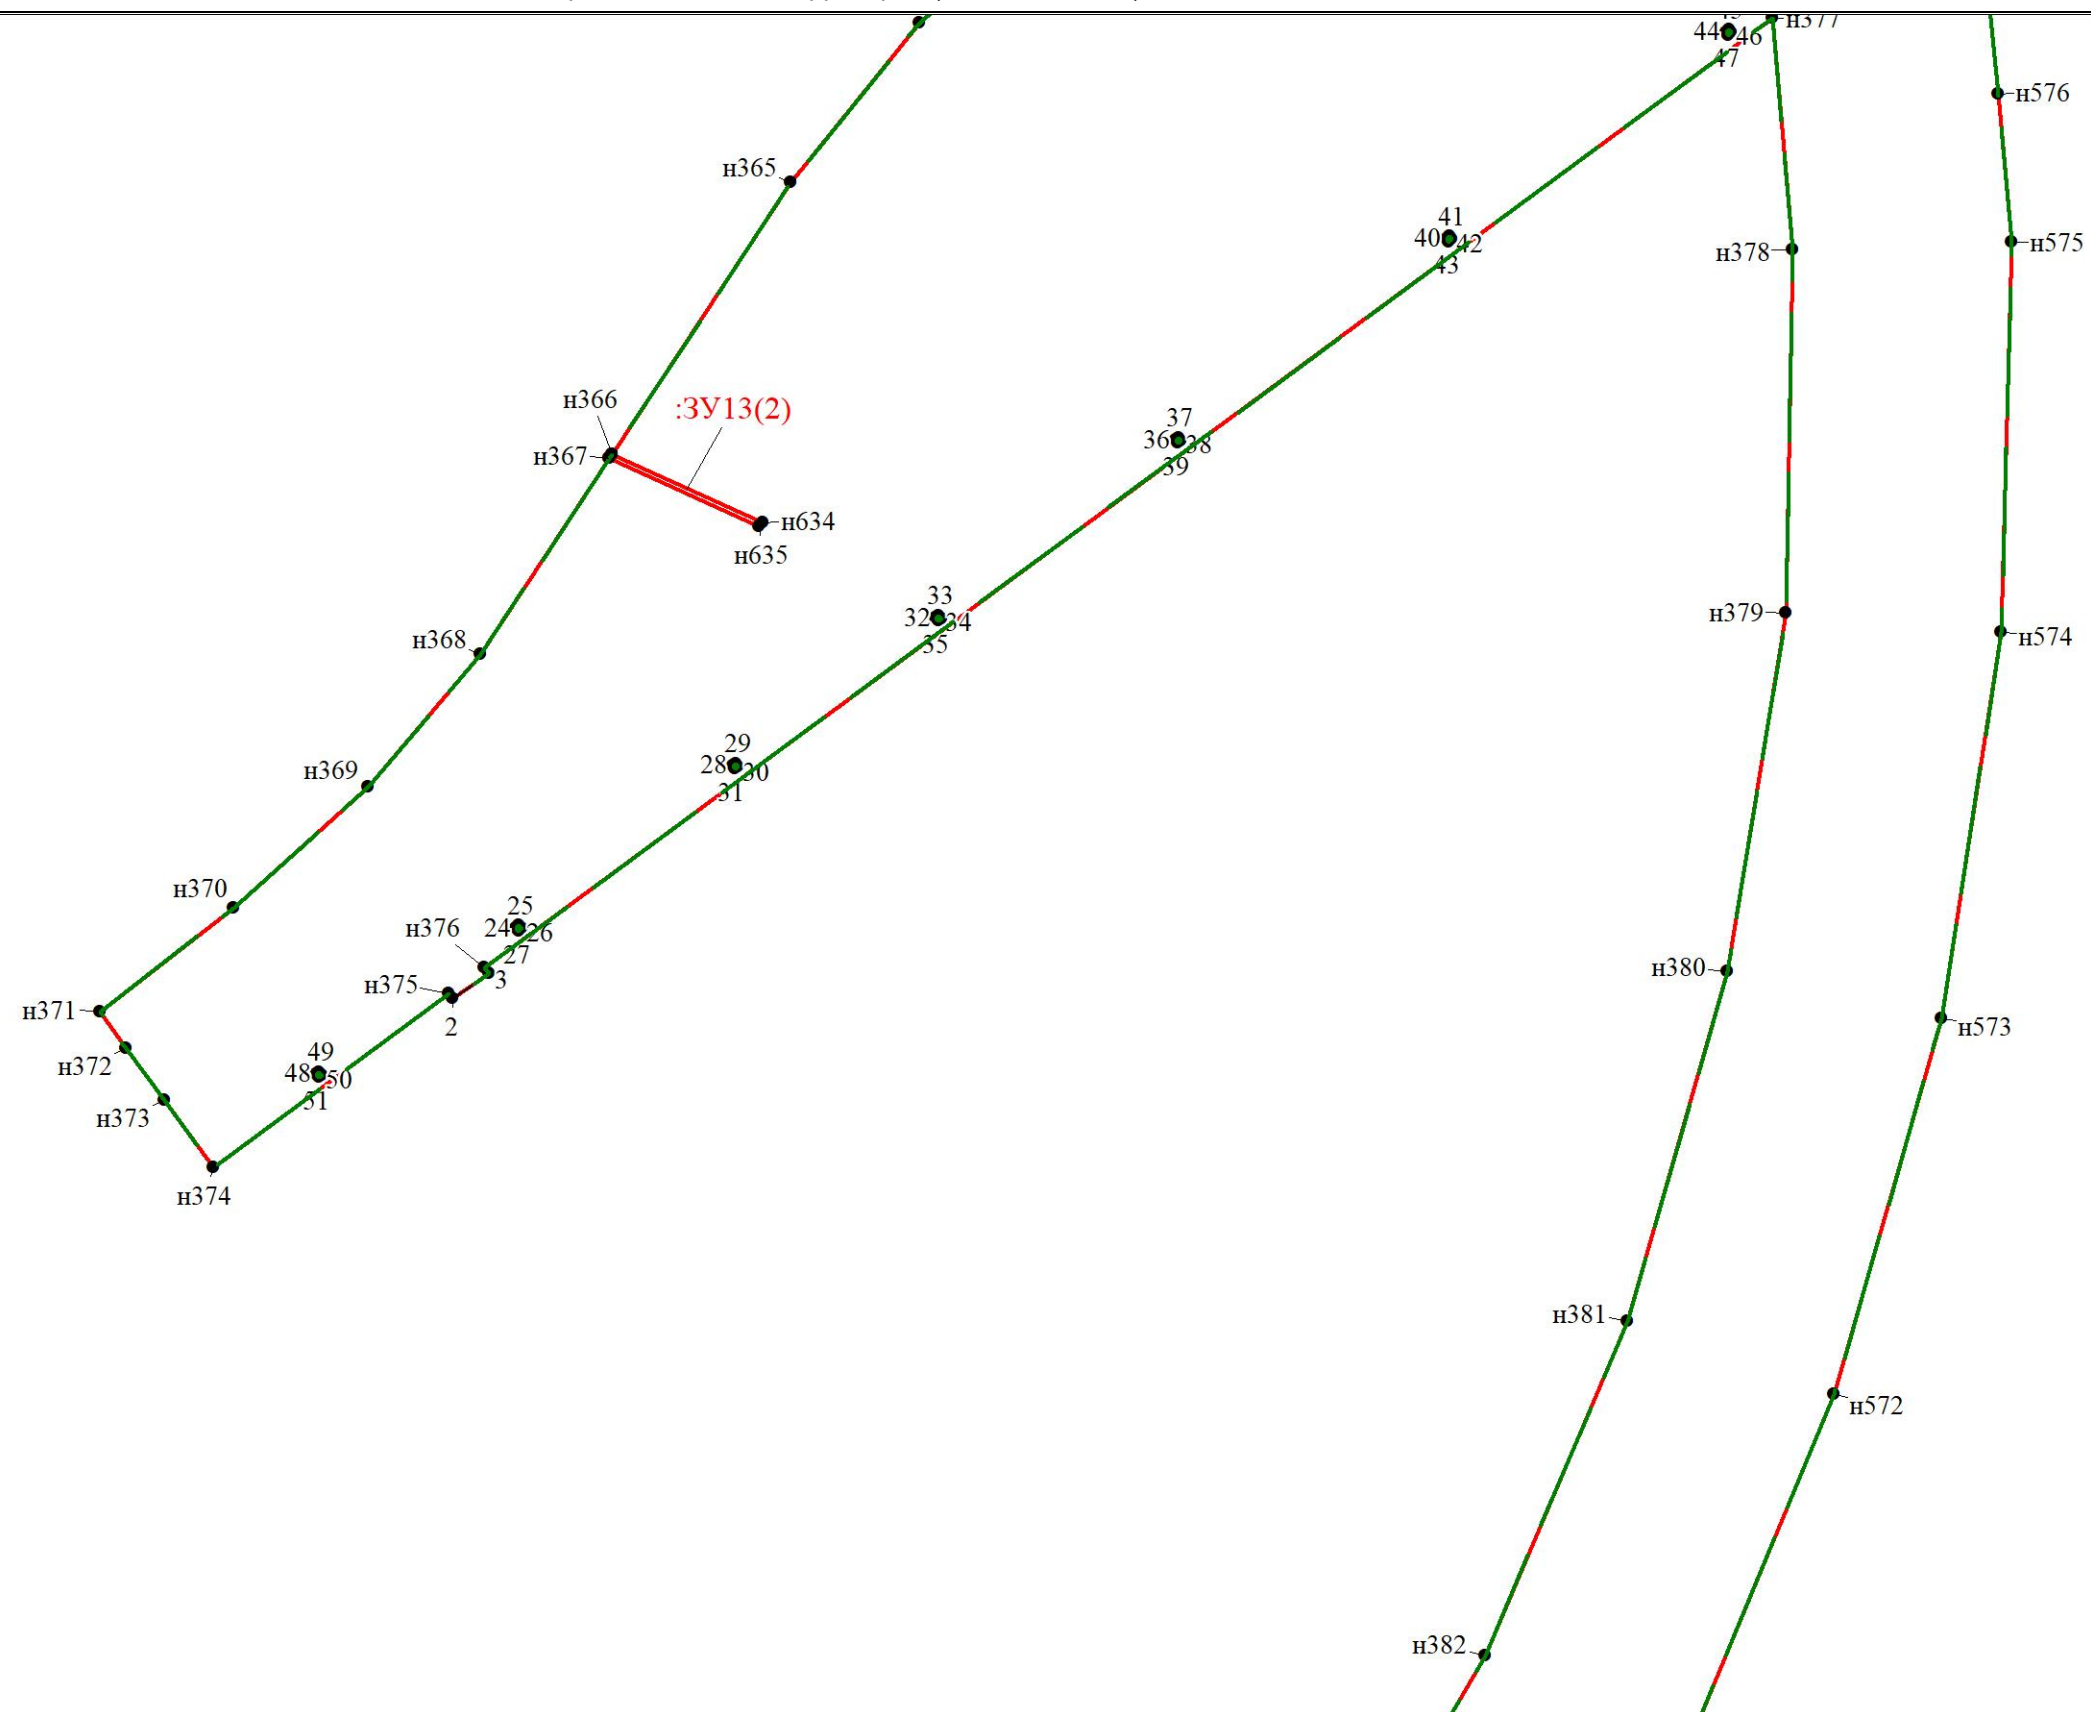

Масштаб 1:2000


Условные обозначения

Условные обозначения представлены на листе 1

Условные обозначения

Условные обозначения представлены на листе 1

Чертеж межевания территории (основная часть)

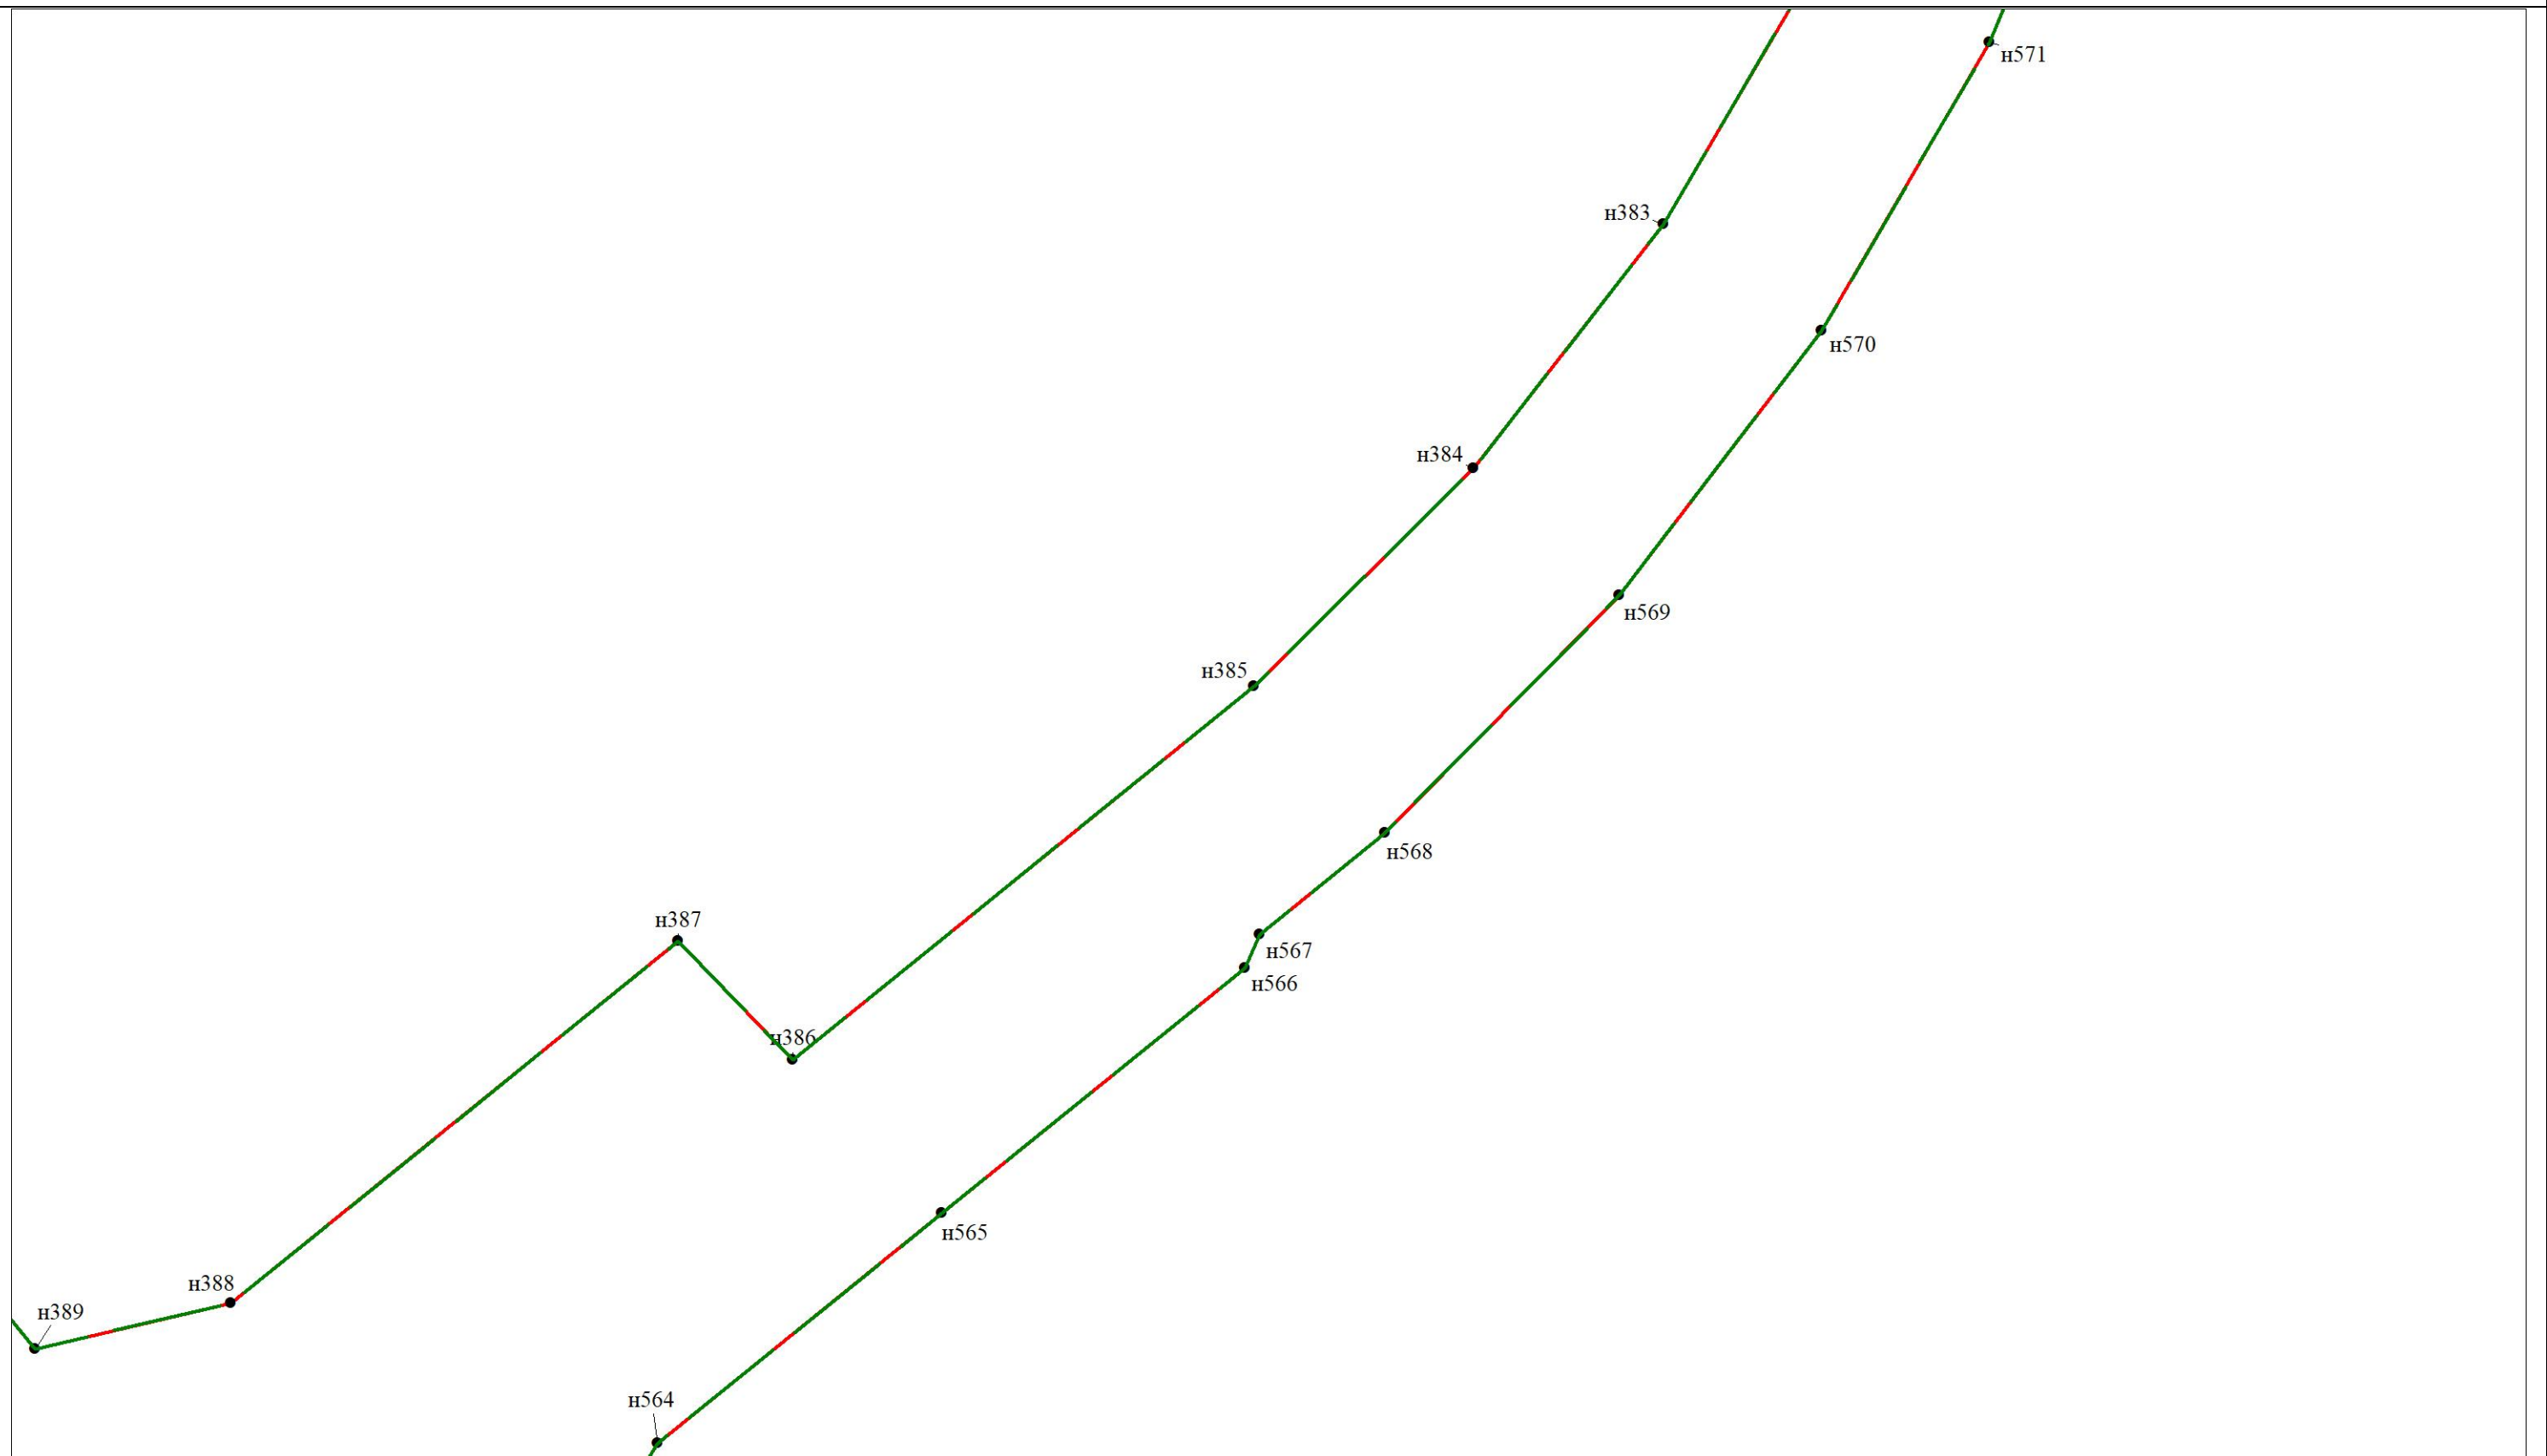


Масштаб 1:2000

Условные обозначения

Условные обозначения представлены на листе 1

Чертеж межевания территории (основная часть)

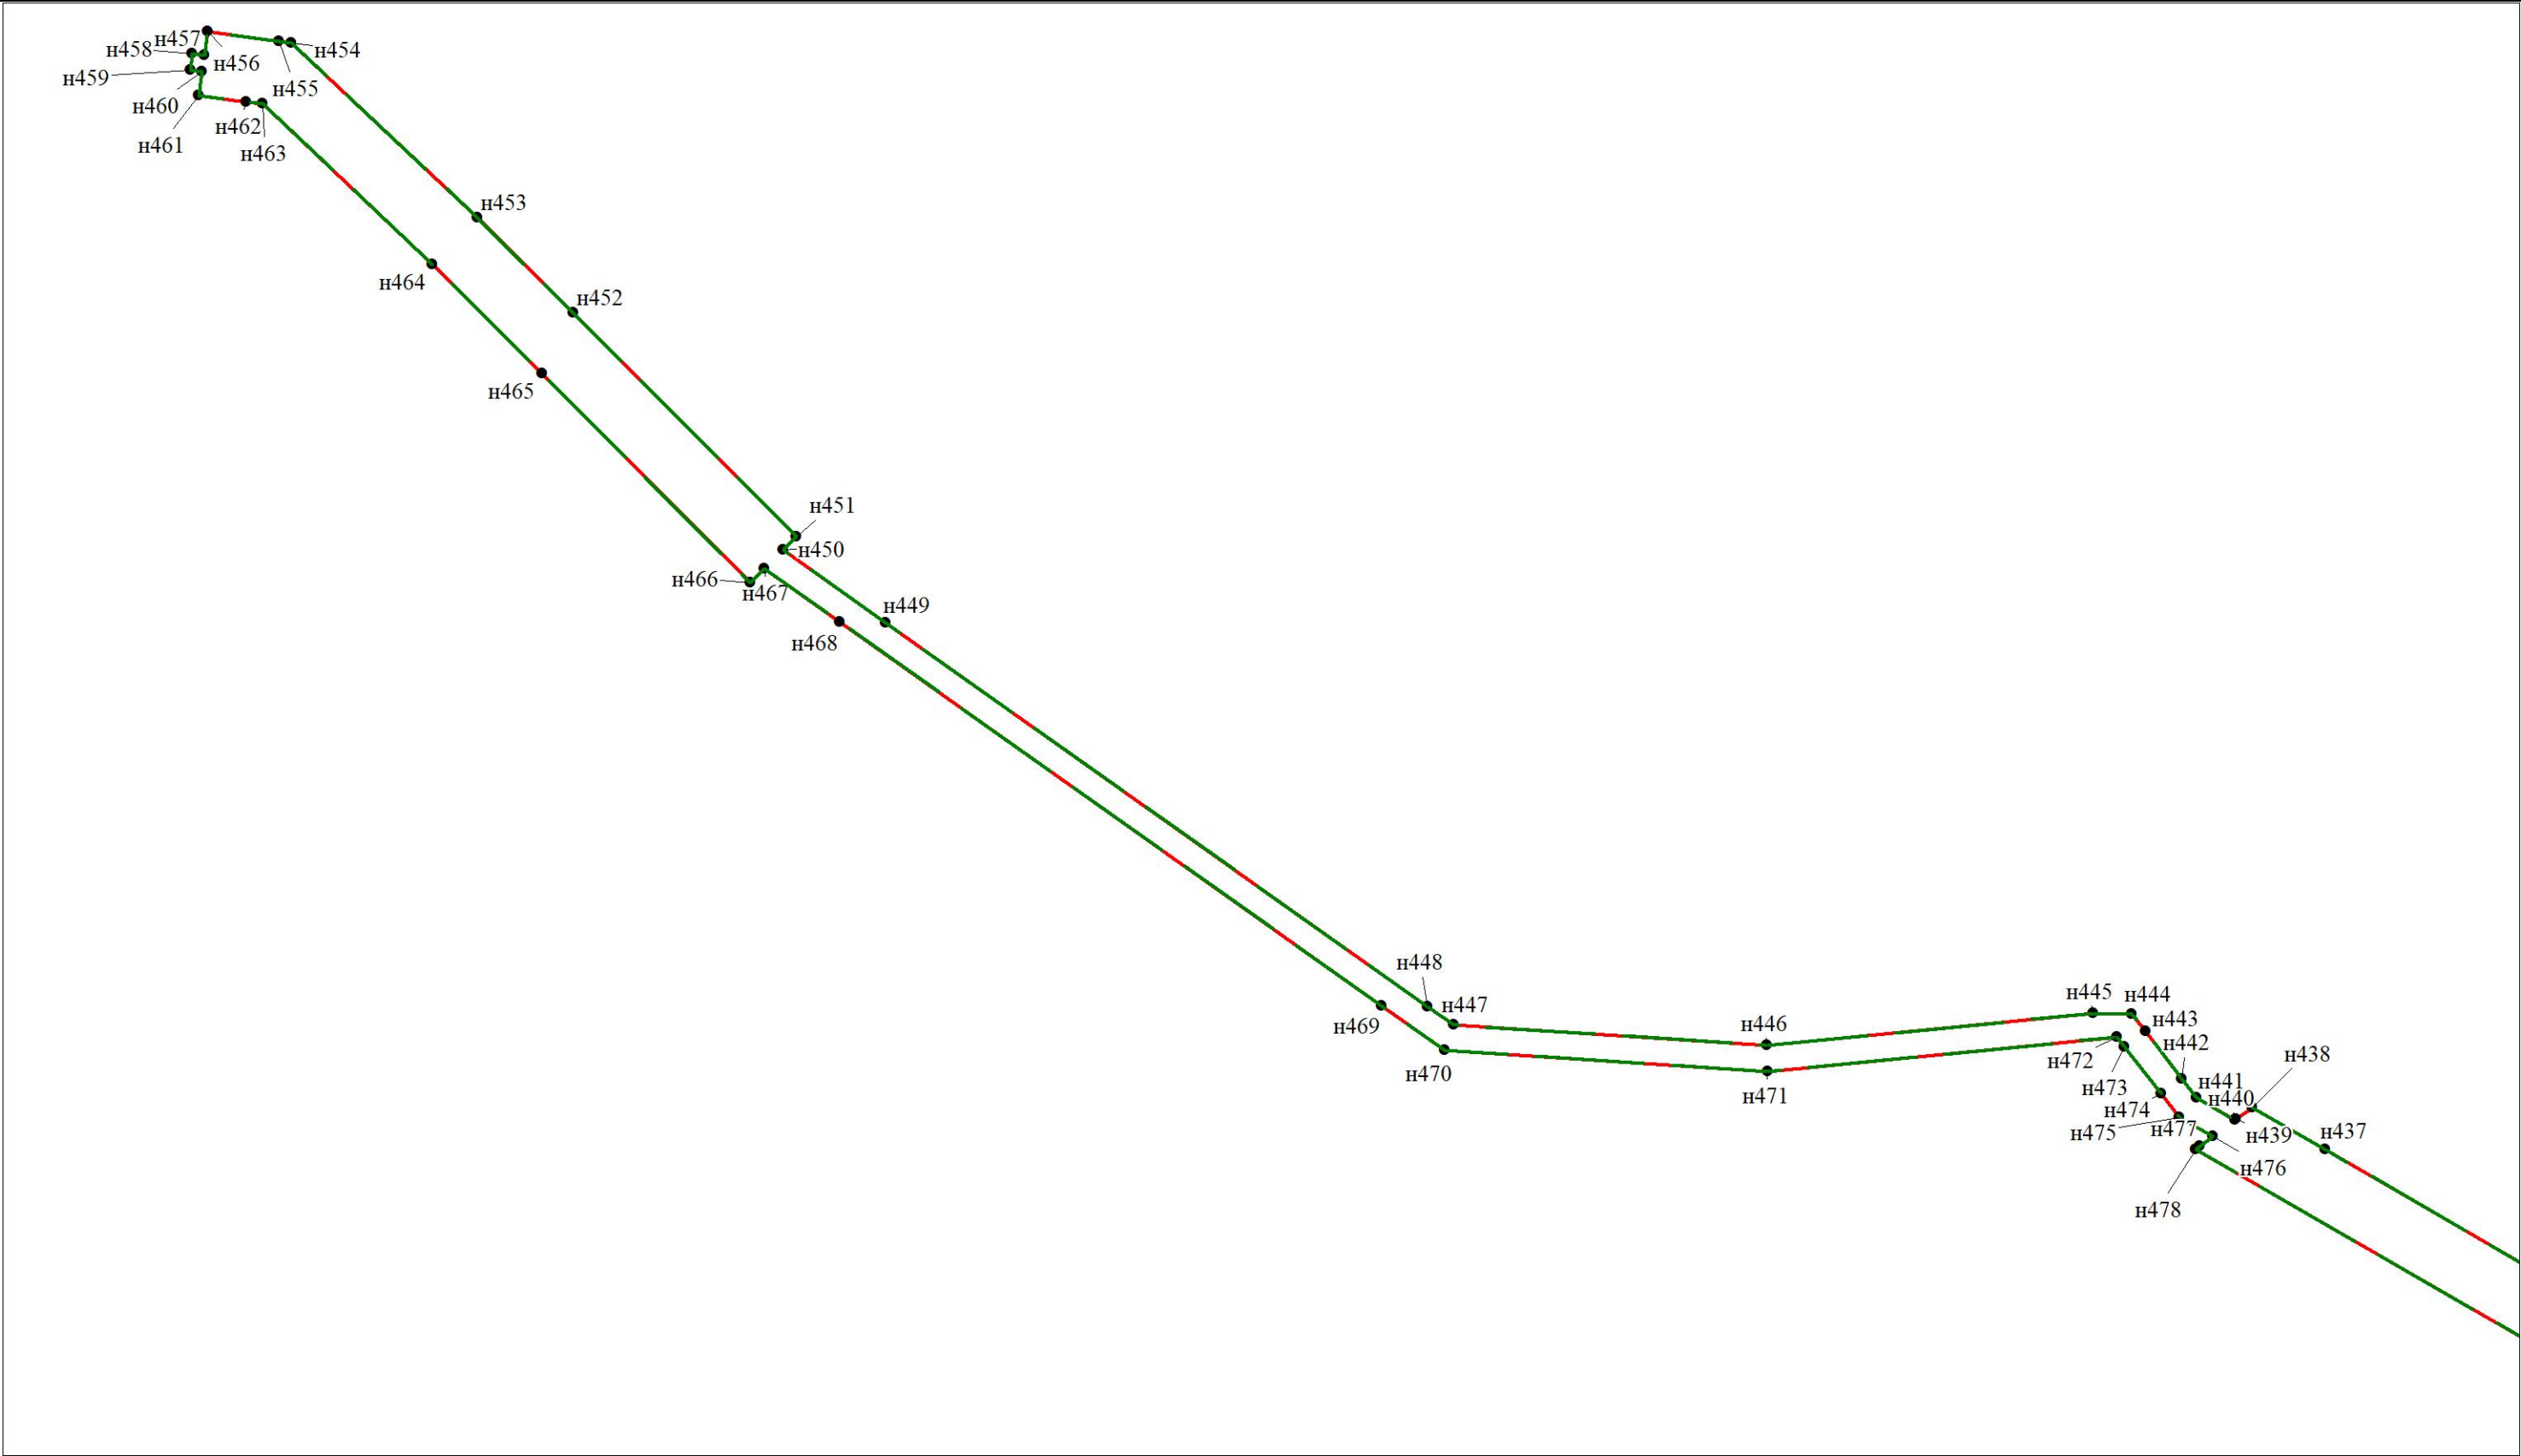


Масштаб 1:2000

Условные обозначения


Условные обозначения представлены на листе 1

Чертеж межевания территории (основная часть)

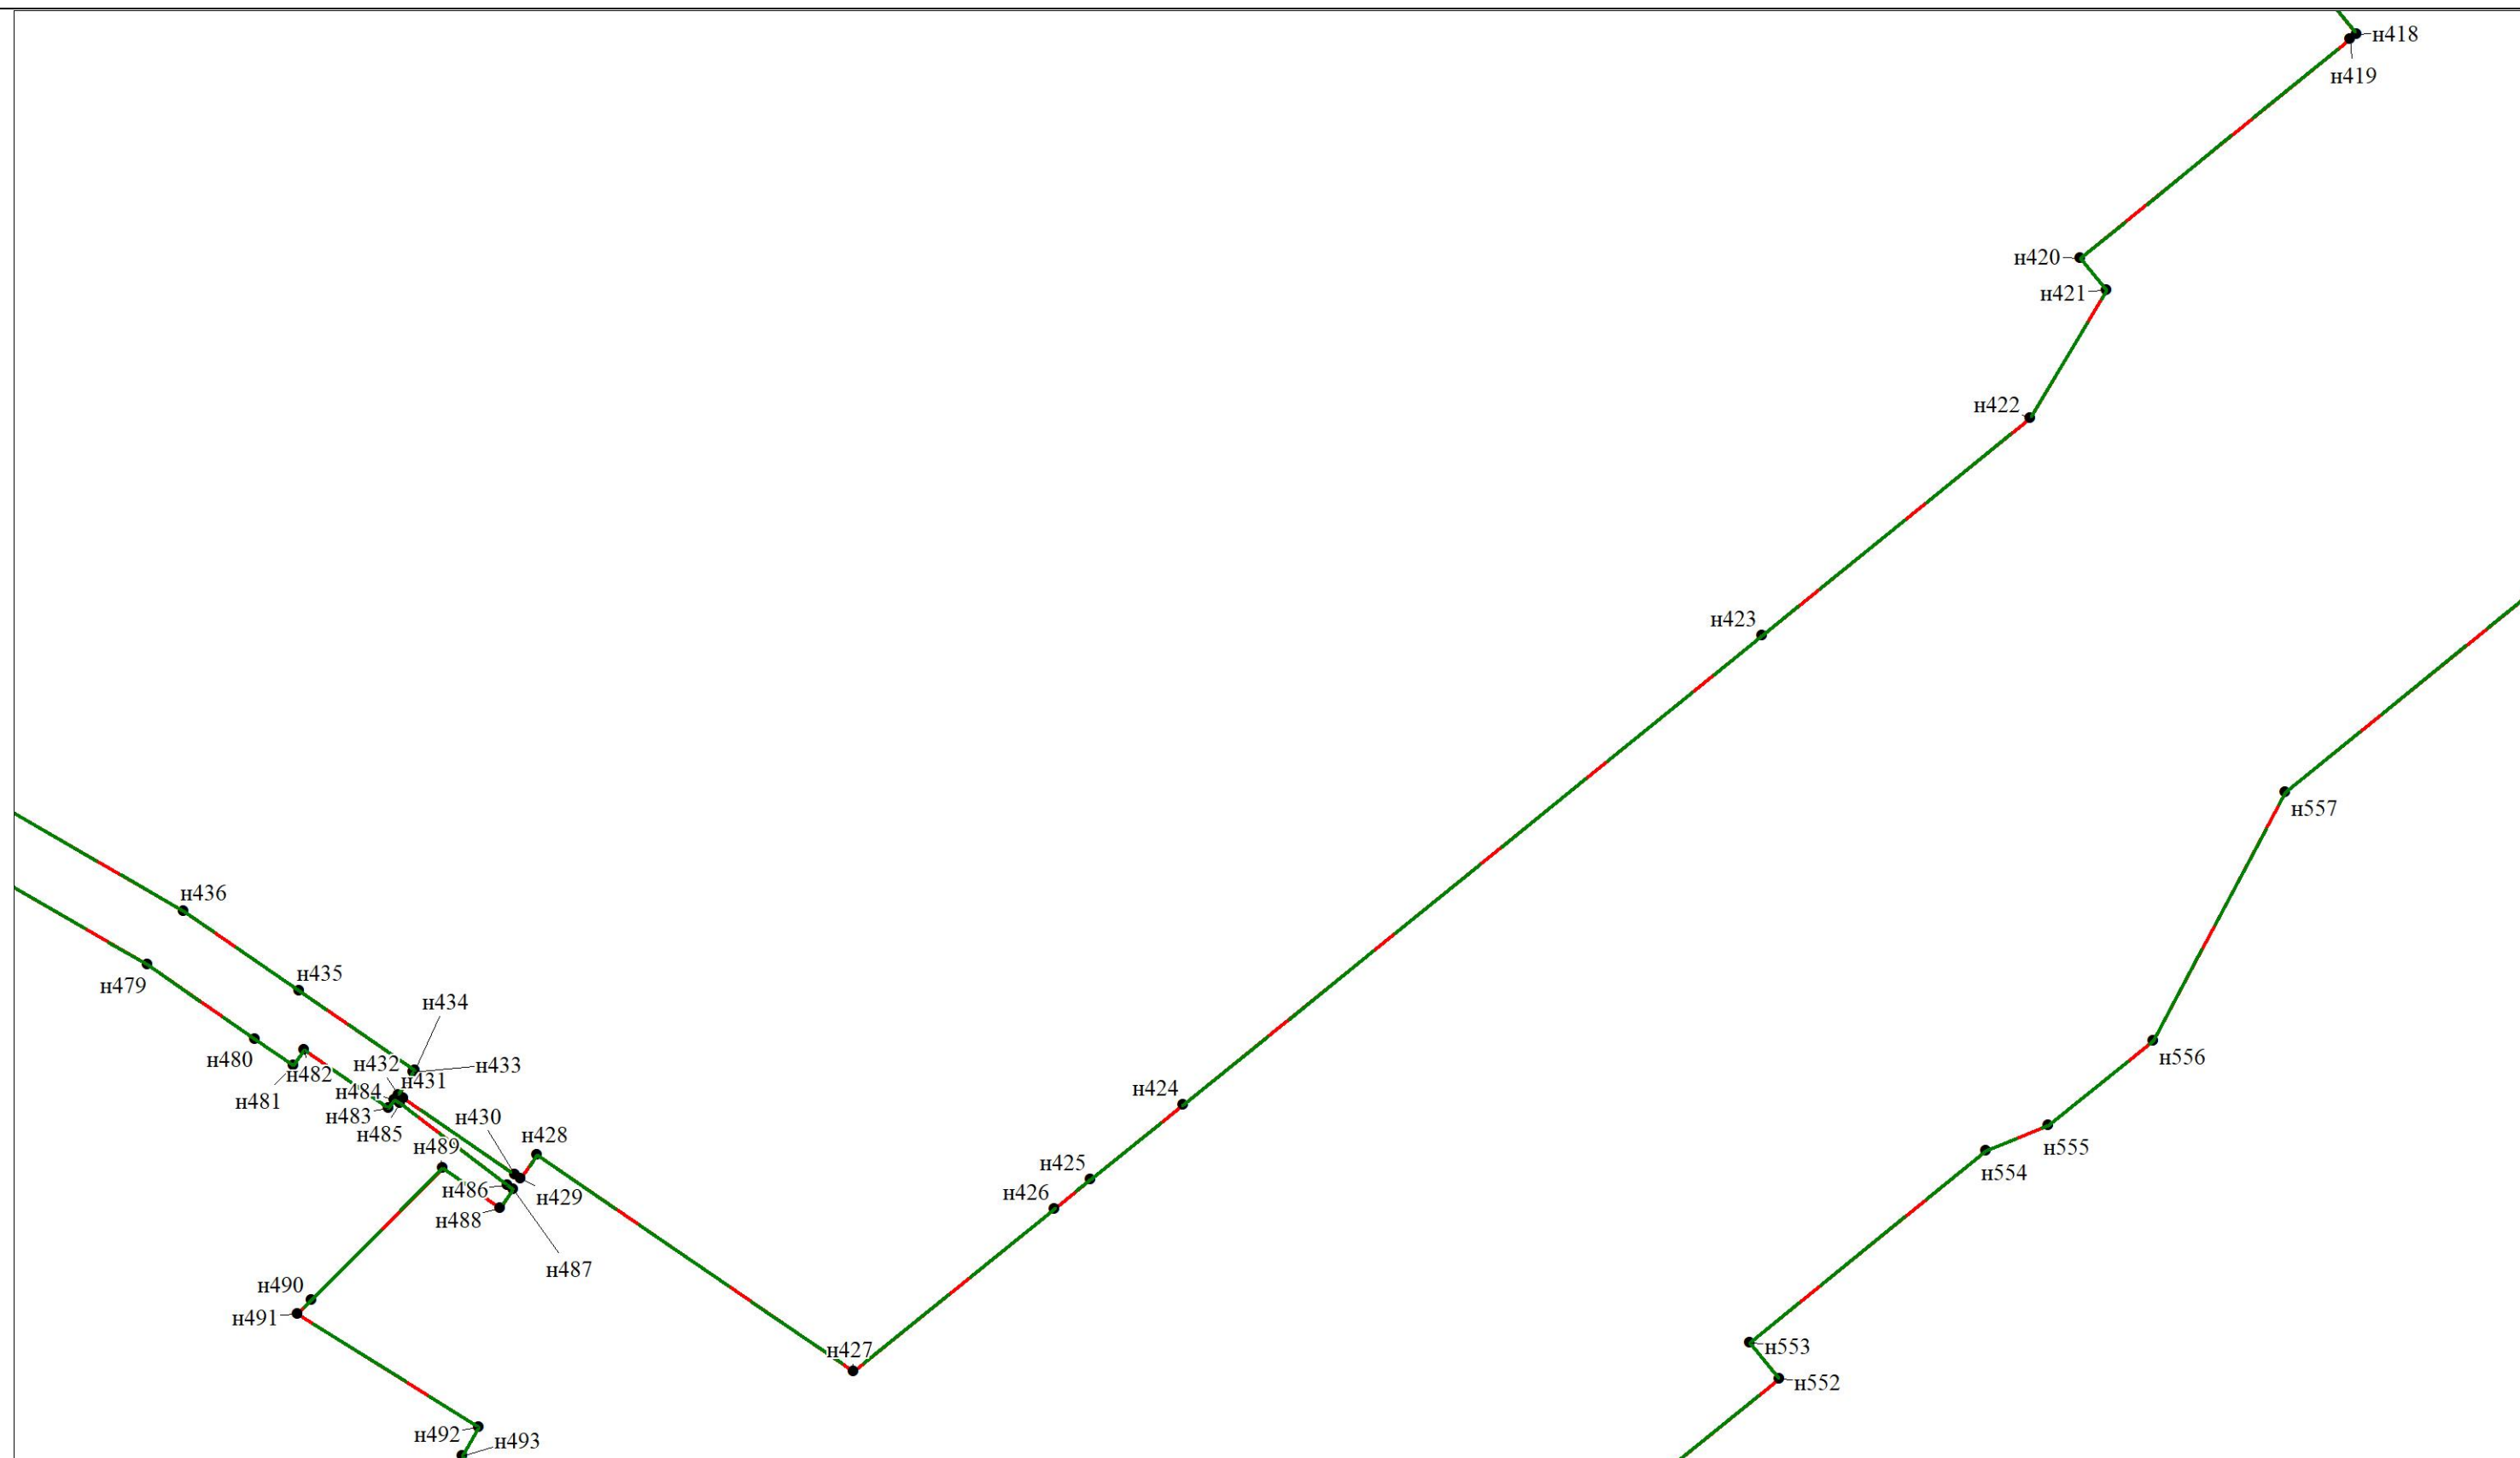

Масштаб 1:2000
Условные обозначения


Условные обозначения представлены на листе 1

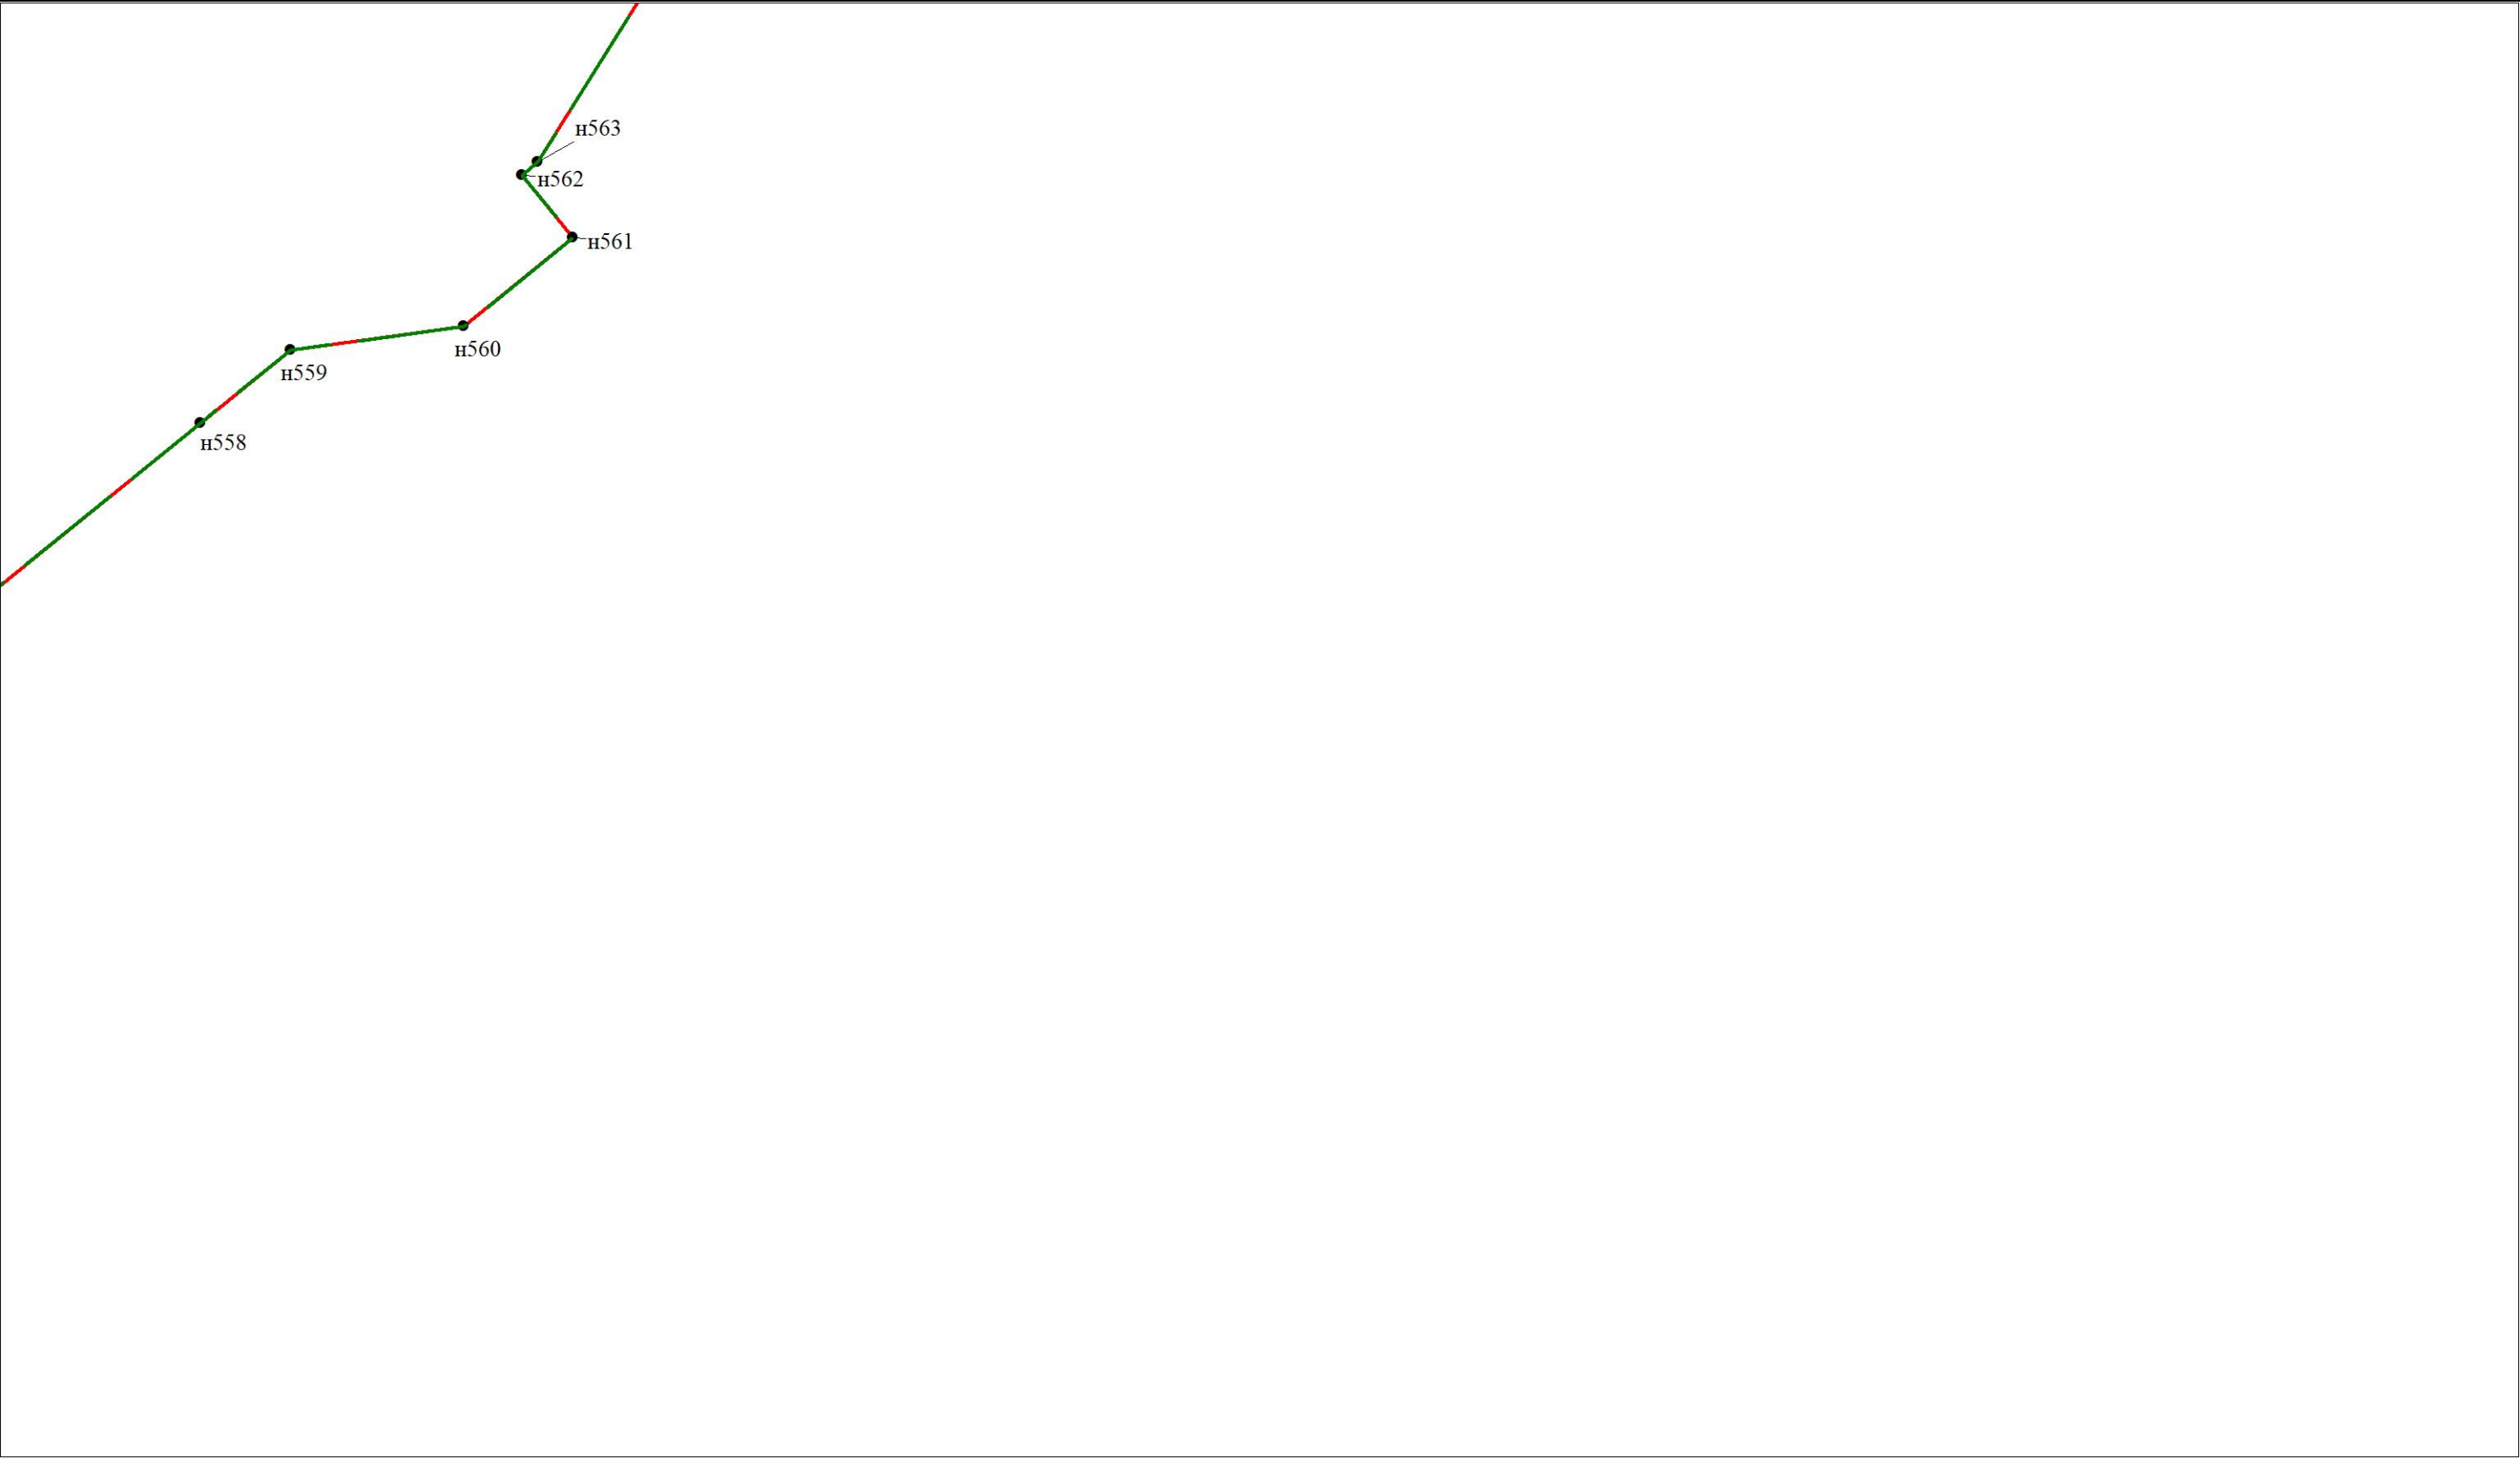

Масштаб 1:2000


Условные обозначения

Условные обозначения представлены на листе 1

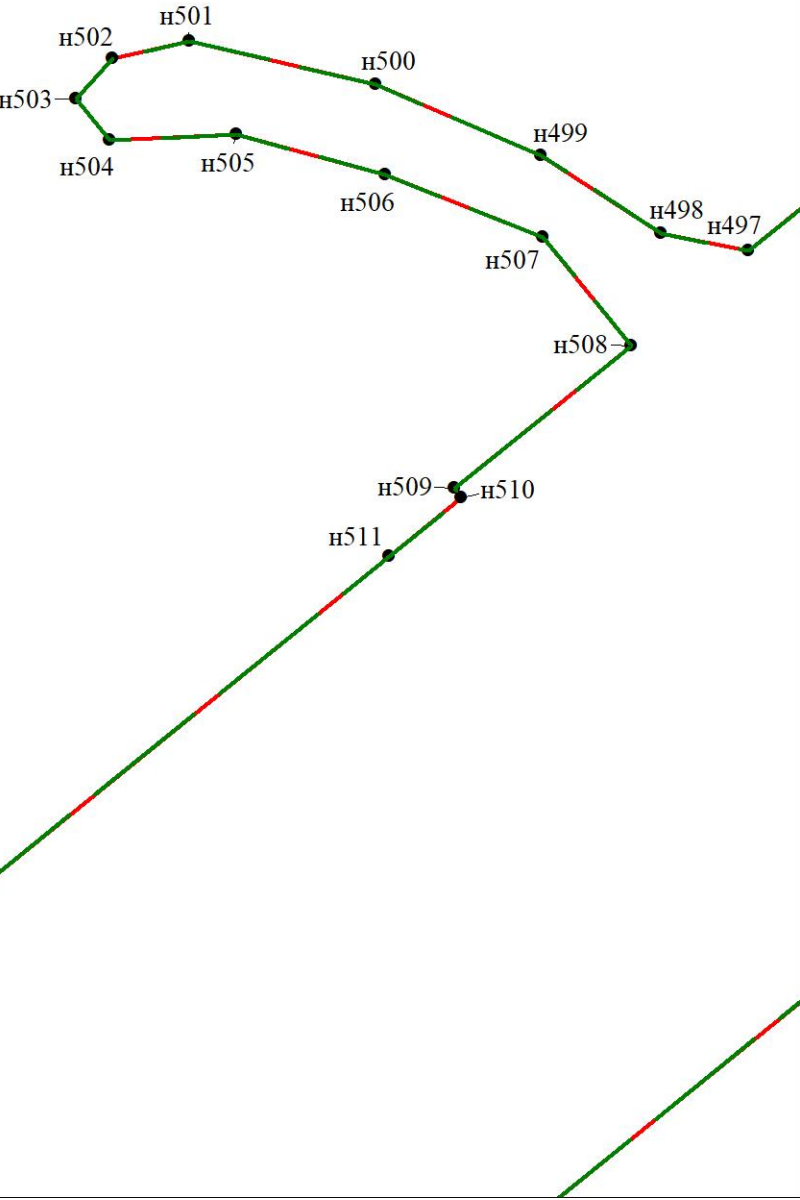

Масштаб 1:2000
Условные обозначения


Чертеж межевания территории (основная часть)

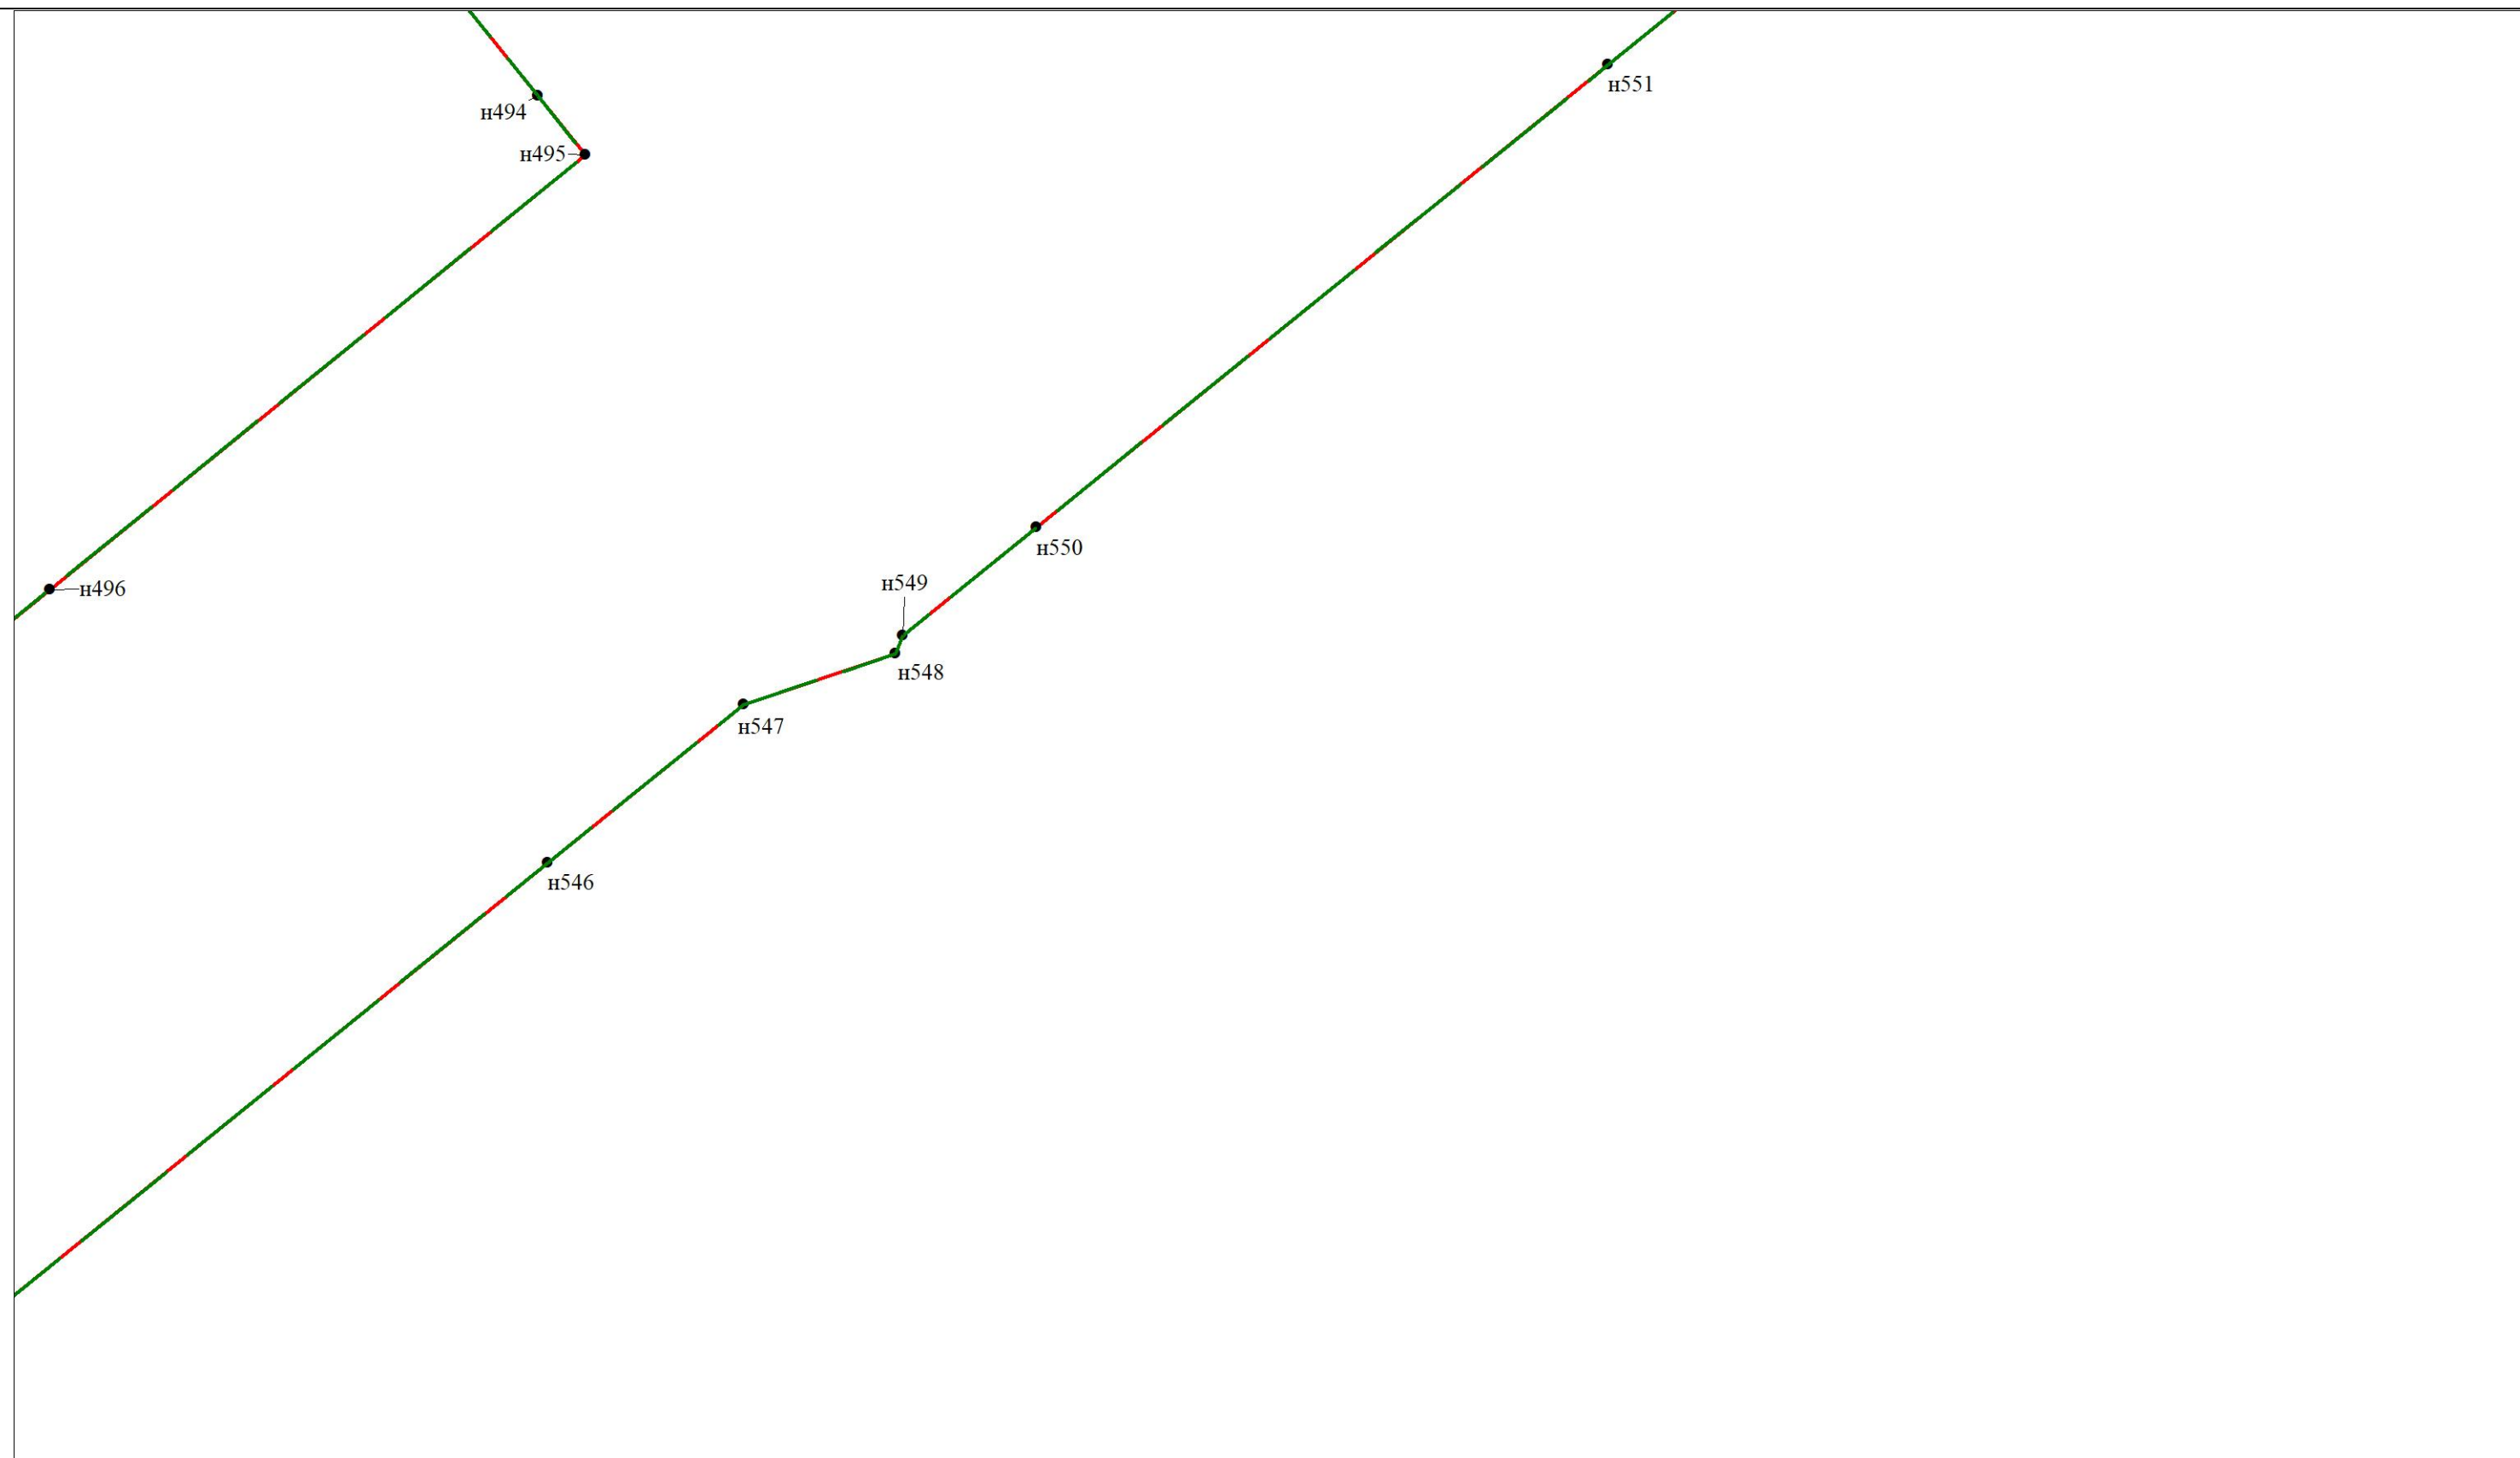

Масштаб 1:2000
Условные обозначения

Условные обозначения представлены на листе 1

Чертеж межевания территории (основная часть)

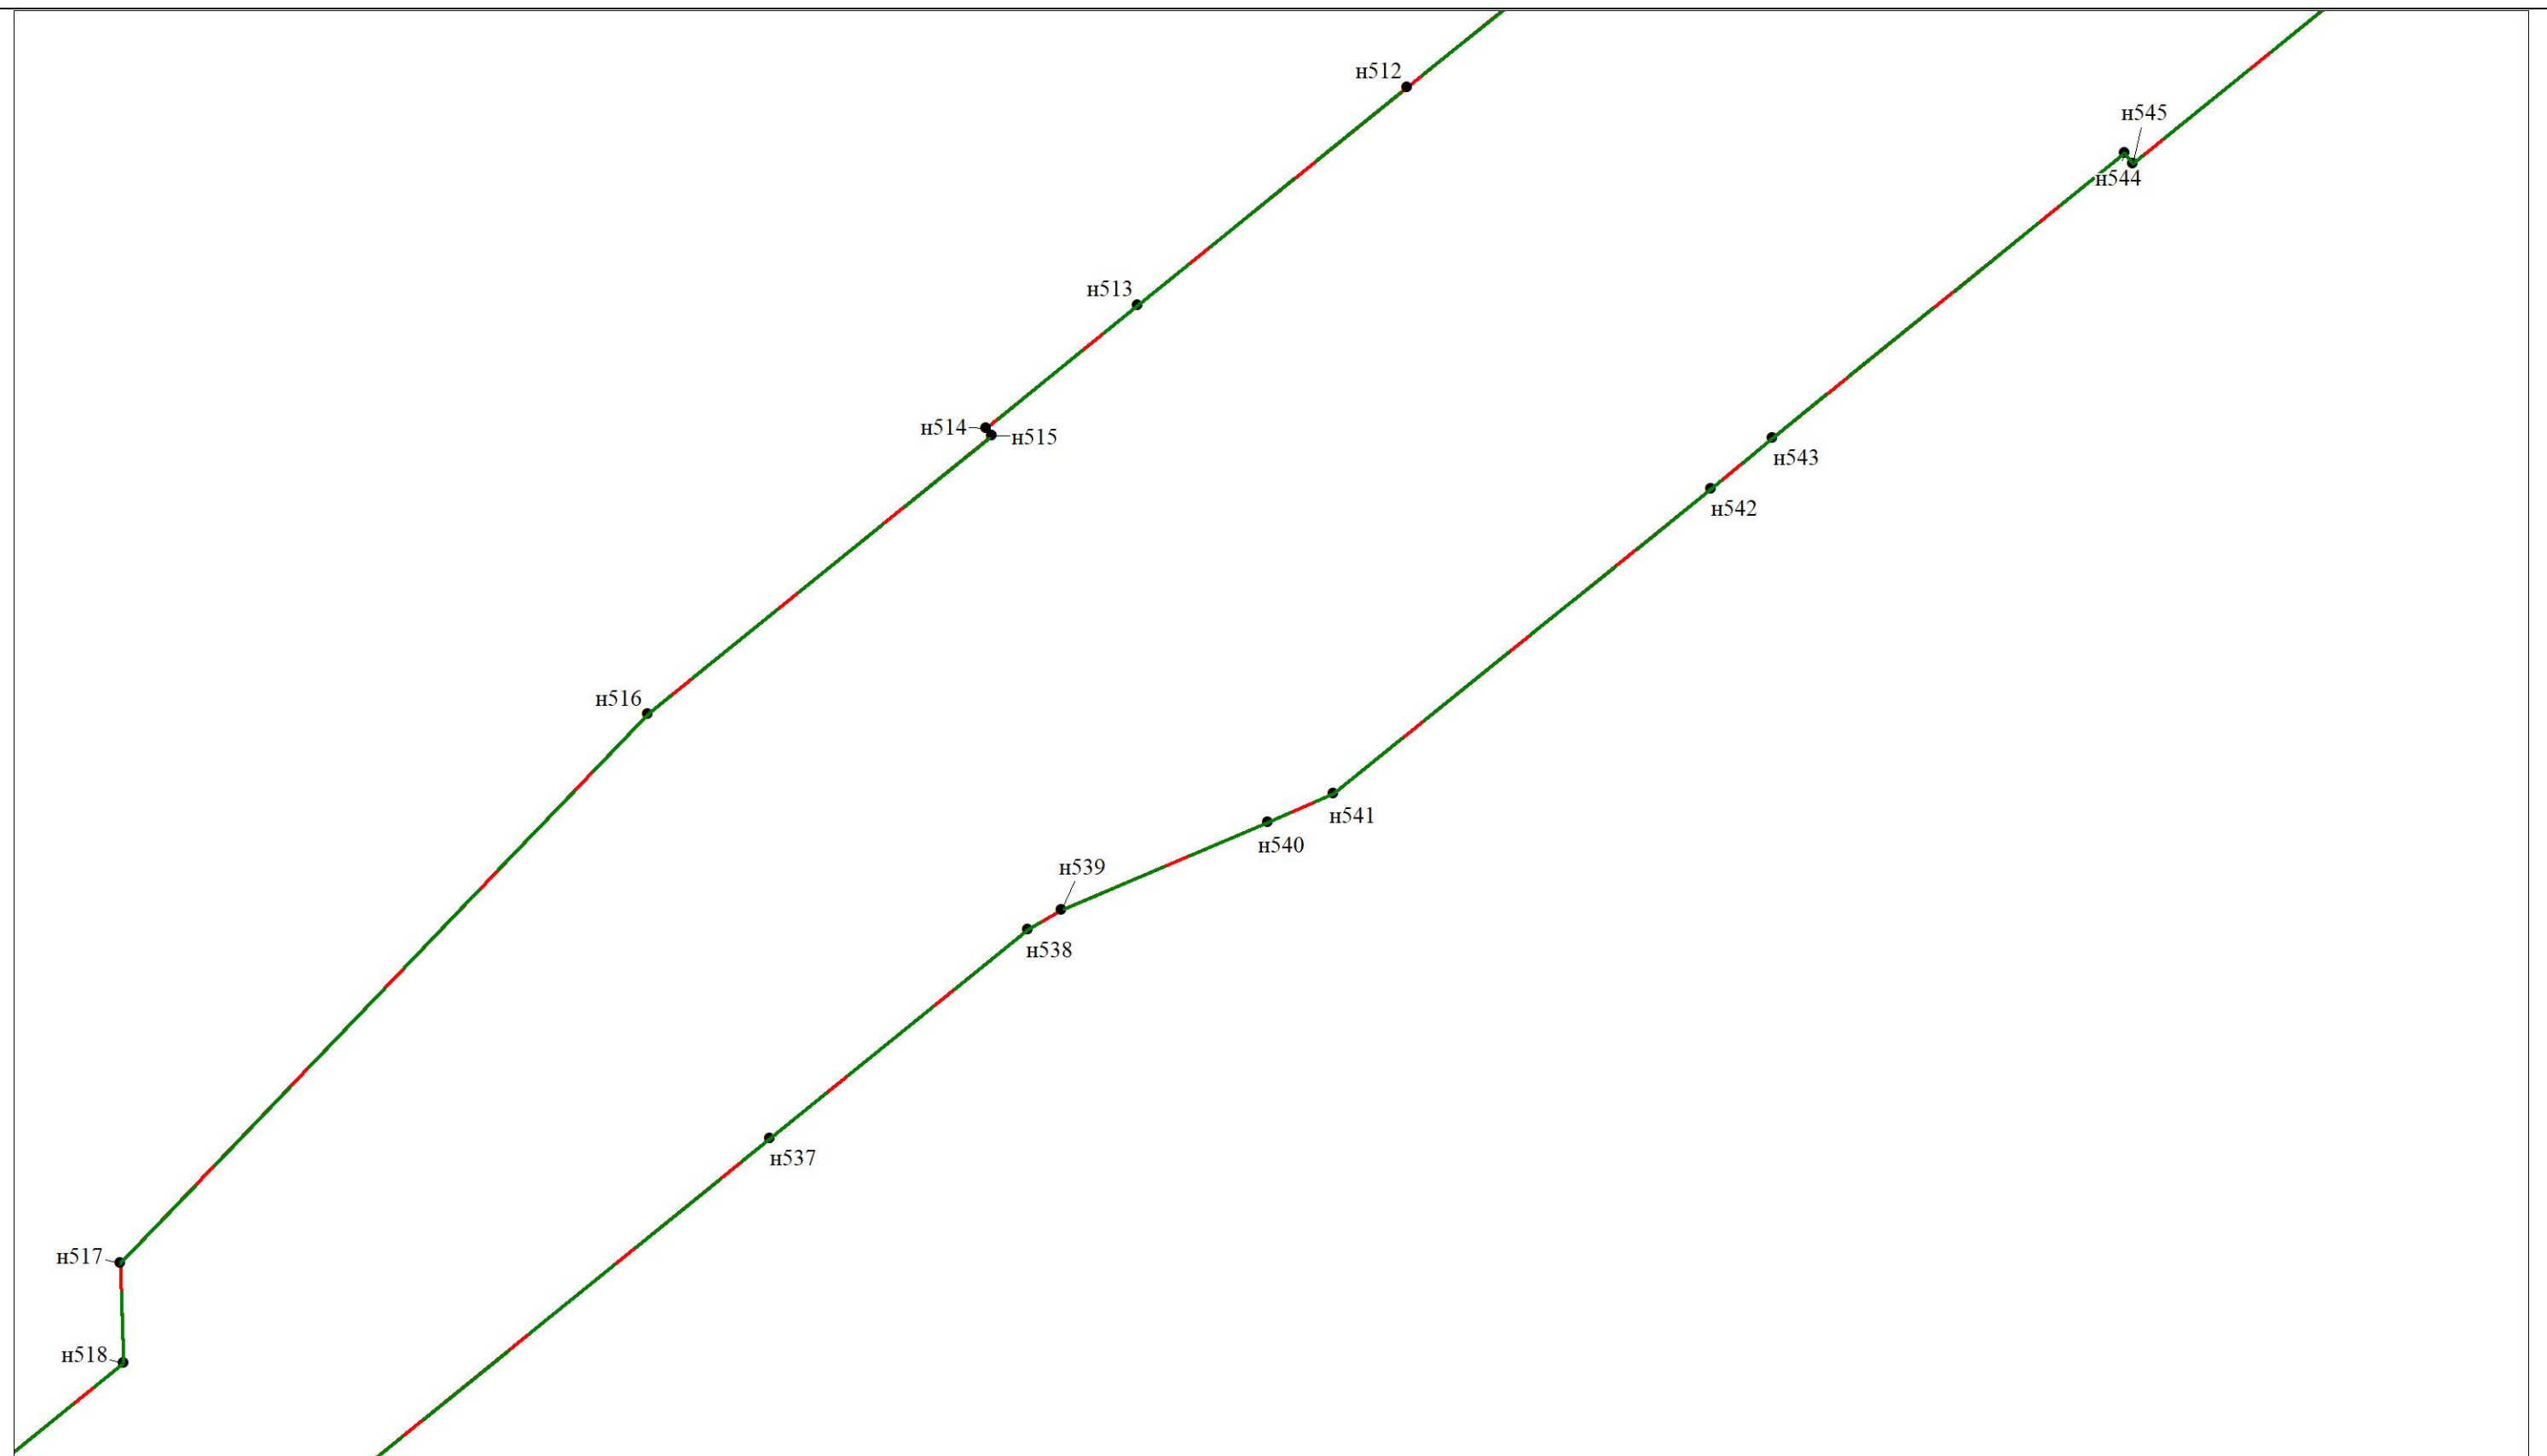


Масштаб 1:2000

Условные обозначения

Условные обозначения представлены на листе 1


Чертеж межевания территории (основная часть)

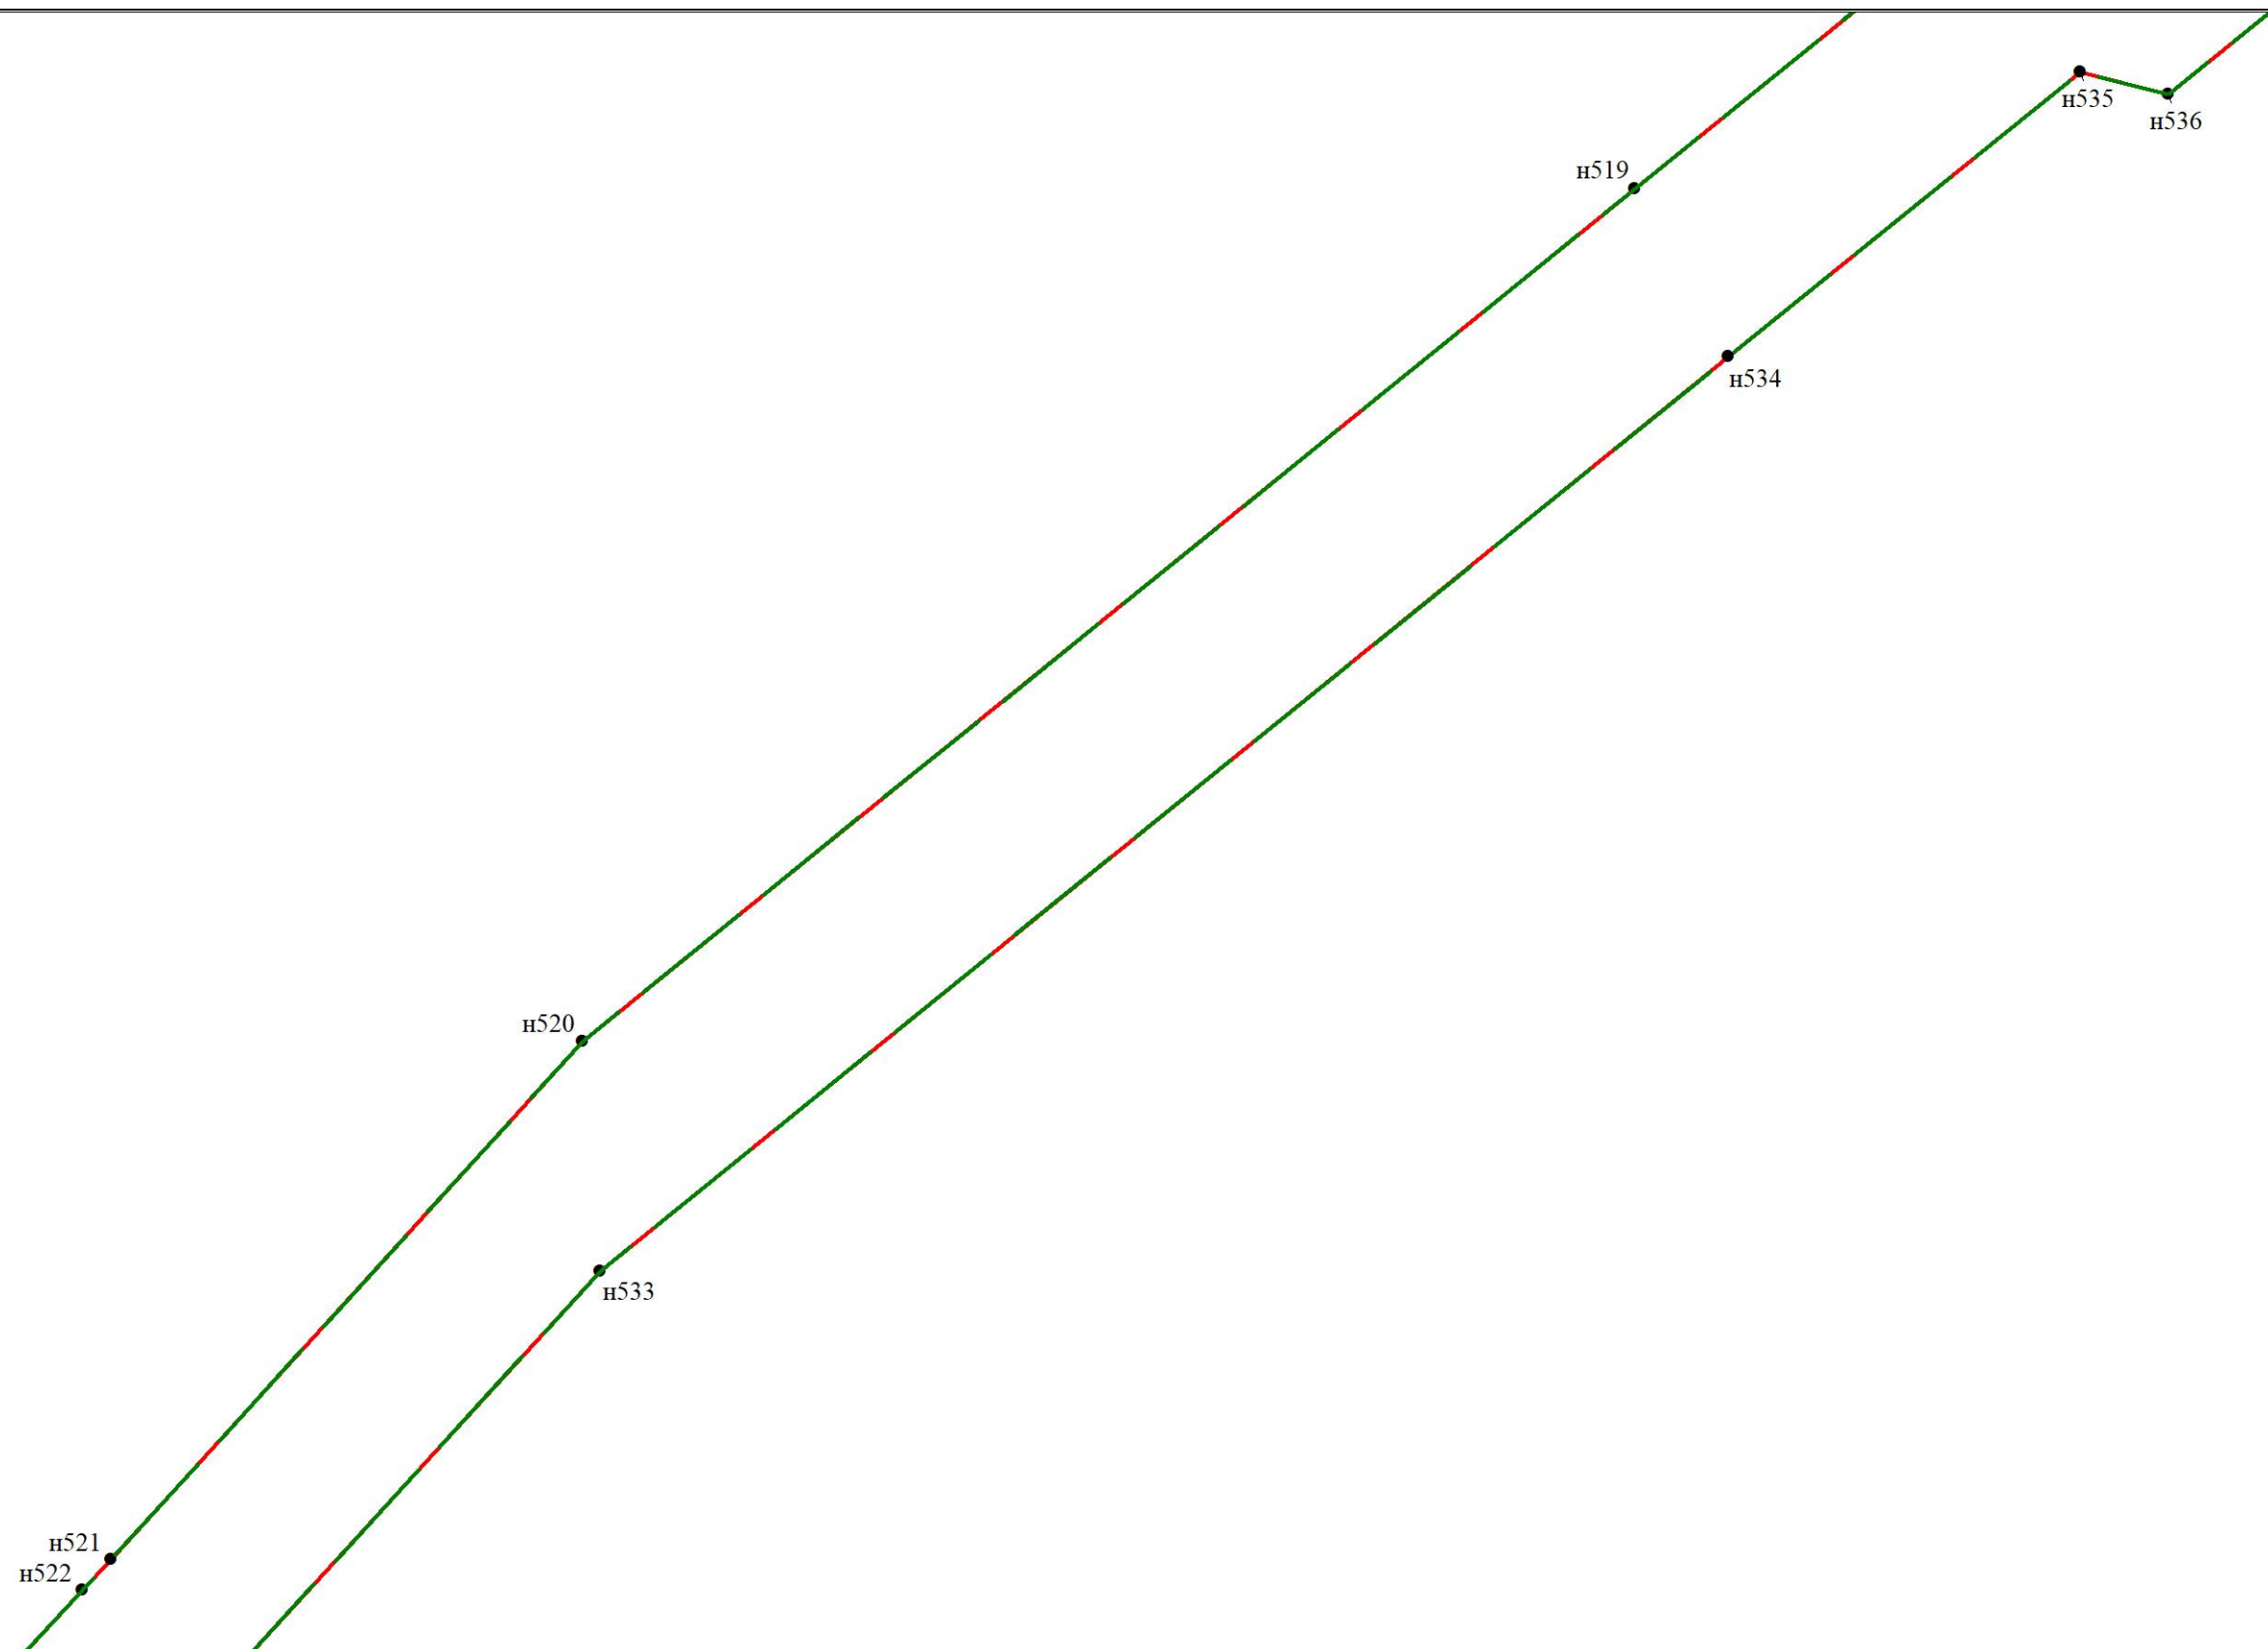

Масштаб 1:2000
Условные обозначения

Условные обозначения представлены на листе 1

Чертеж межевания территории (основная часть)

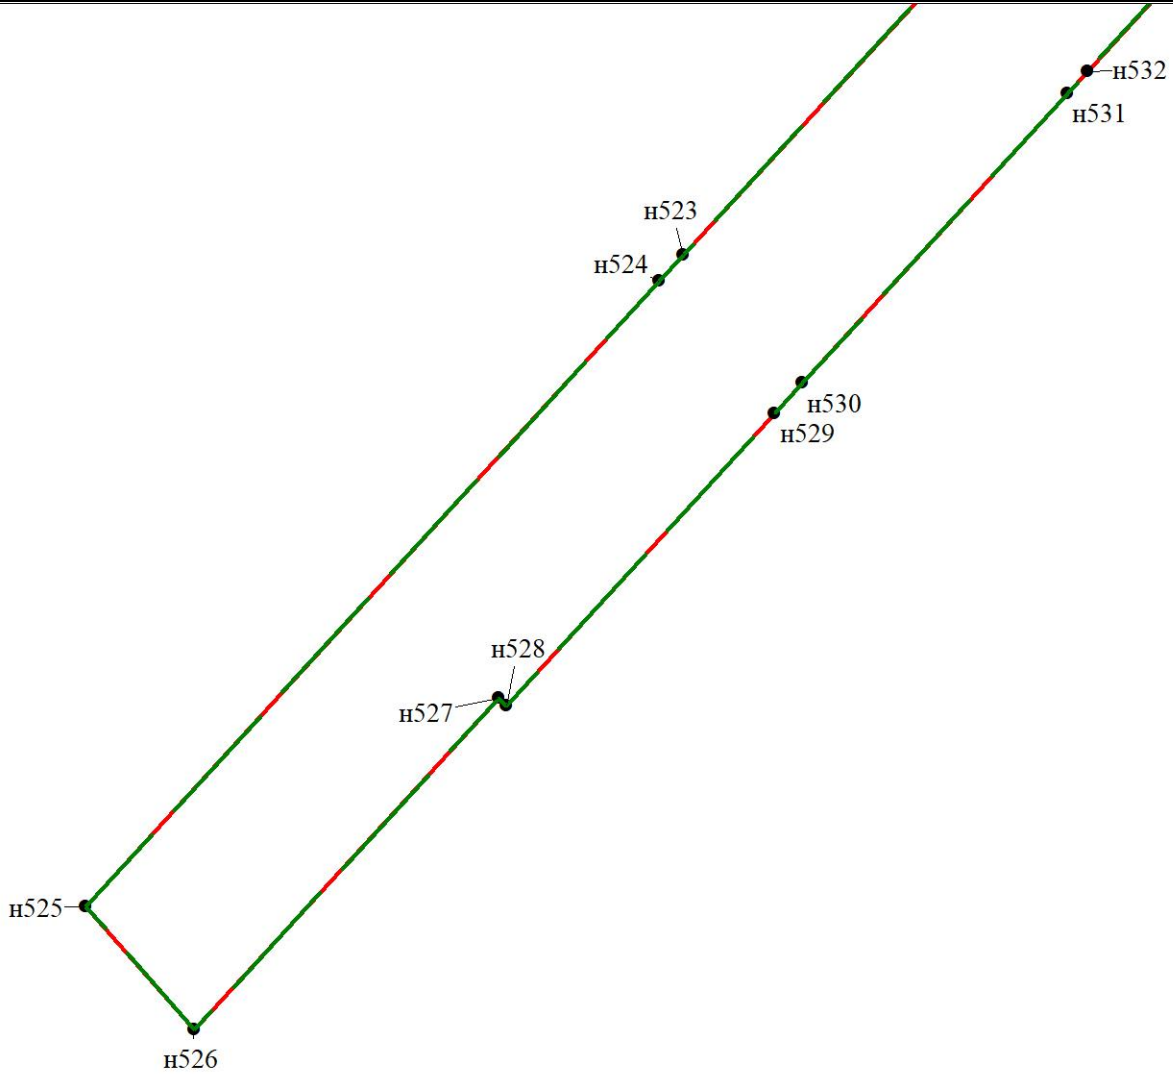

Масштаб 1:2000

Условные обозначения

Условные обозначения представлены на листе 1


Заказчик: ООО «БПТК»

Проект межевания территории: «Строительство железнодорожного перехода от Бейского каменноугольного месторождения к станции Хоных, станции Кирба со строительством железнодорожного моста через реку Абакан».


Развитие железнодорожной инфраструктуры Бейского угольного месторождения. Строительство
пути необщего пользования.

Материалы по обоснованию


Схема расположения листов

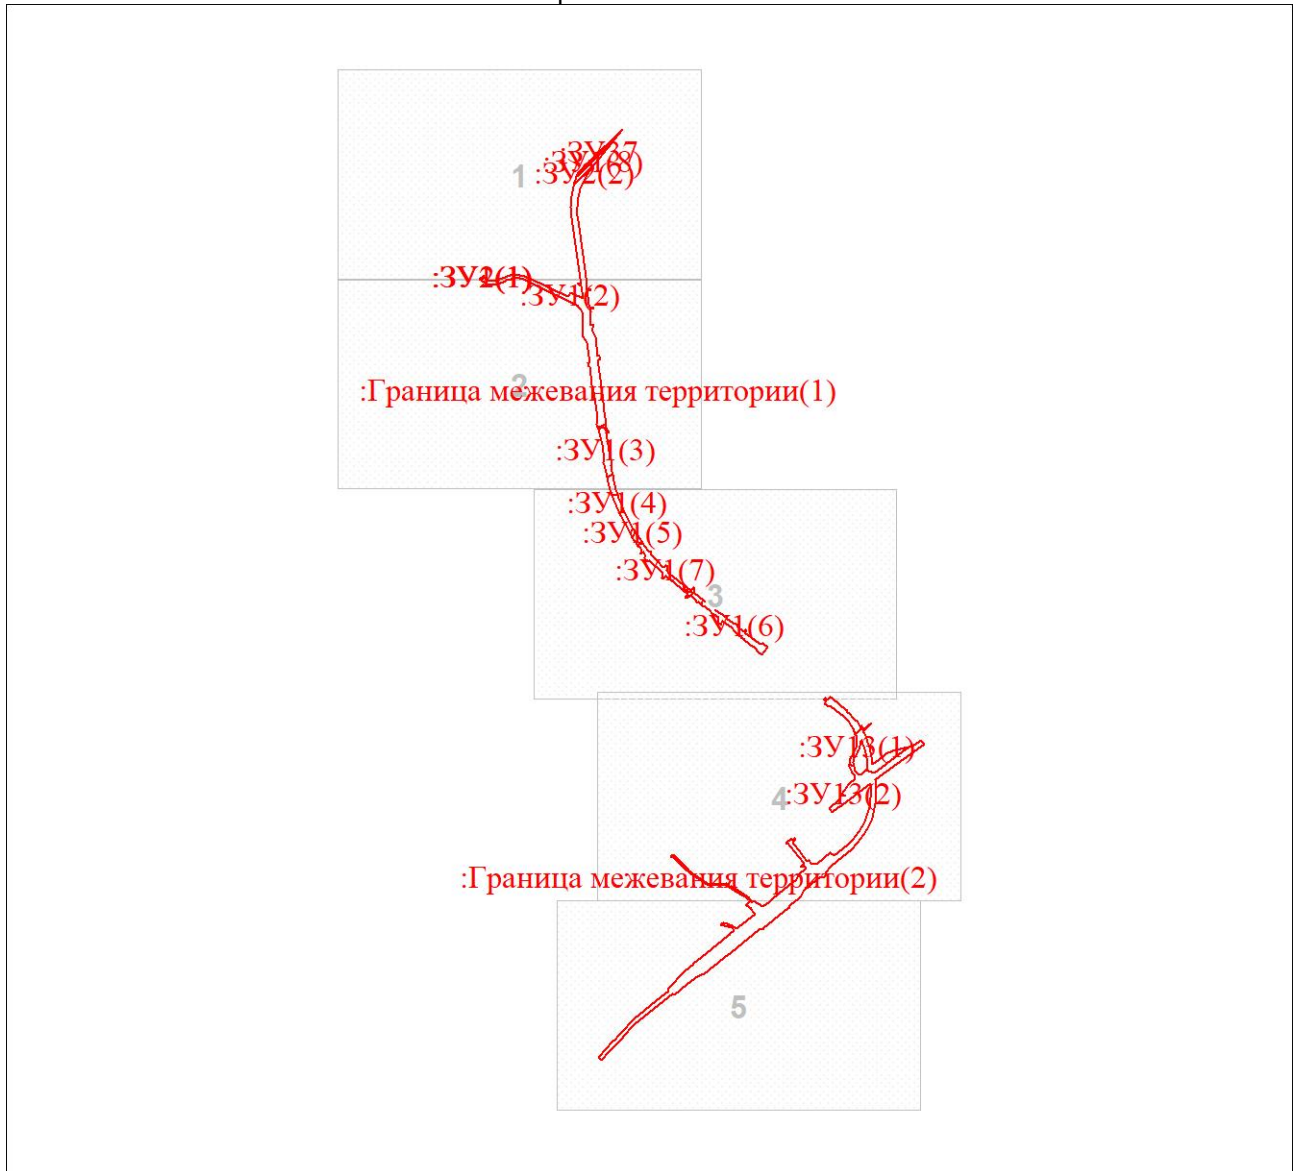


Условные обозначения

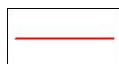


Вновь образованная часть границы, сведения о которой достаточны для определения ее местоположения

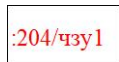

Надписи вновь образованного земельного участка

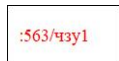

Надписи вновь образованной части земельного участка

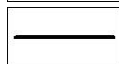

Объект капитального строительства



Объект капитального строительства



Существующая часть границы, имеющиеся в ЕГРН сведения о которой достаточны для определения ее местоположения




Надписи кадастрового номера земельного участка



Границы зон с особыми условиями использования территорий



Границы территорий объектов культурного наследия

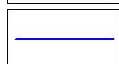


Граница кадастрового квартала



Обозначение кадастрового квартала


Условные обозначения

Условные обозначения представлены на листе 1

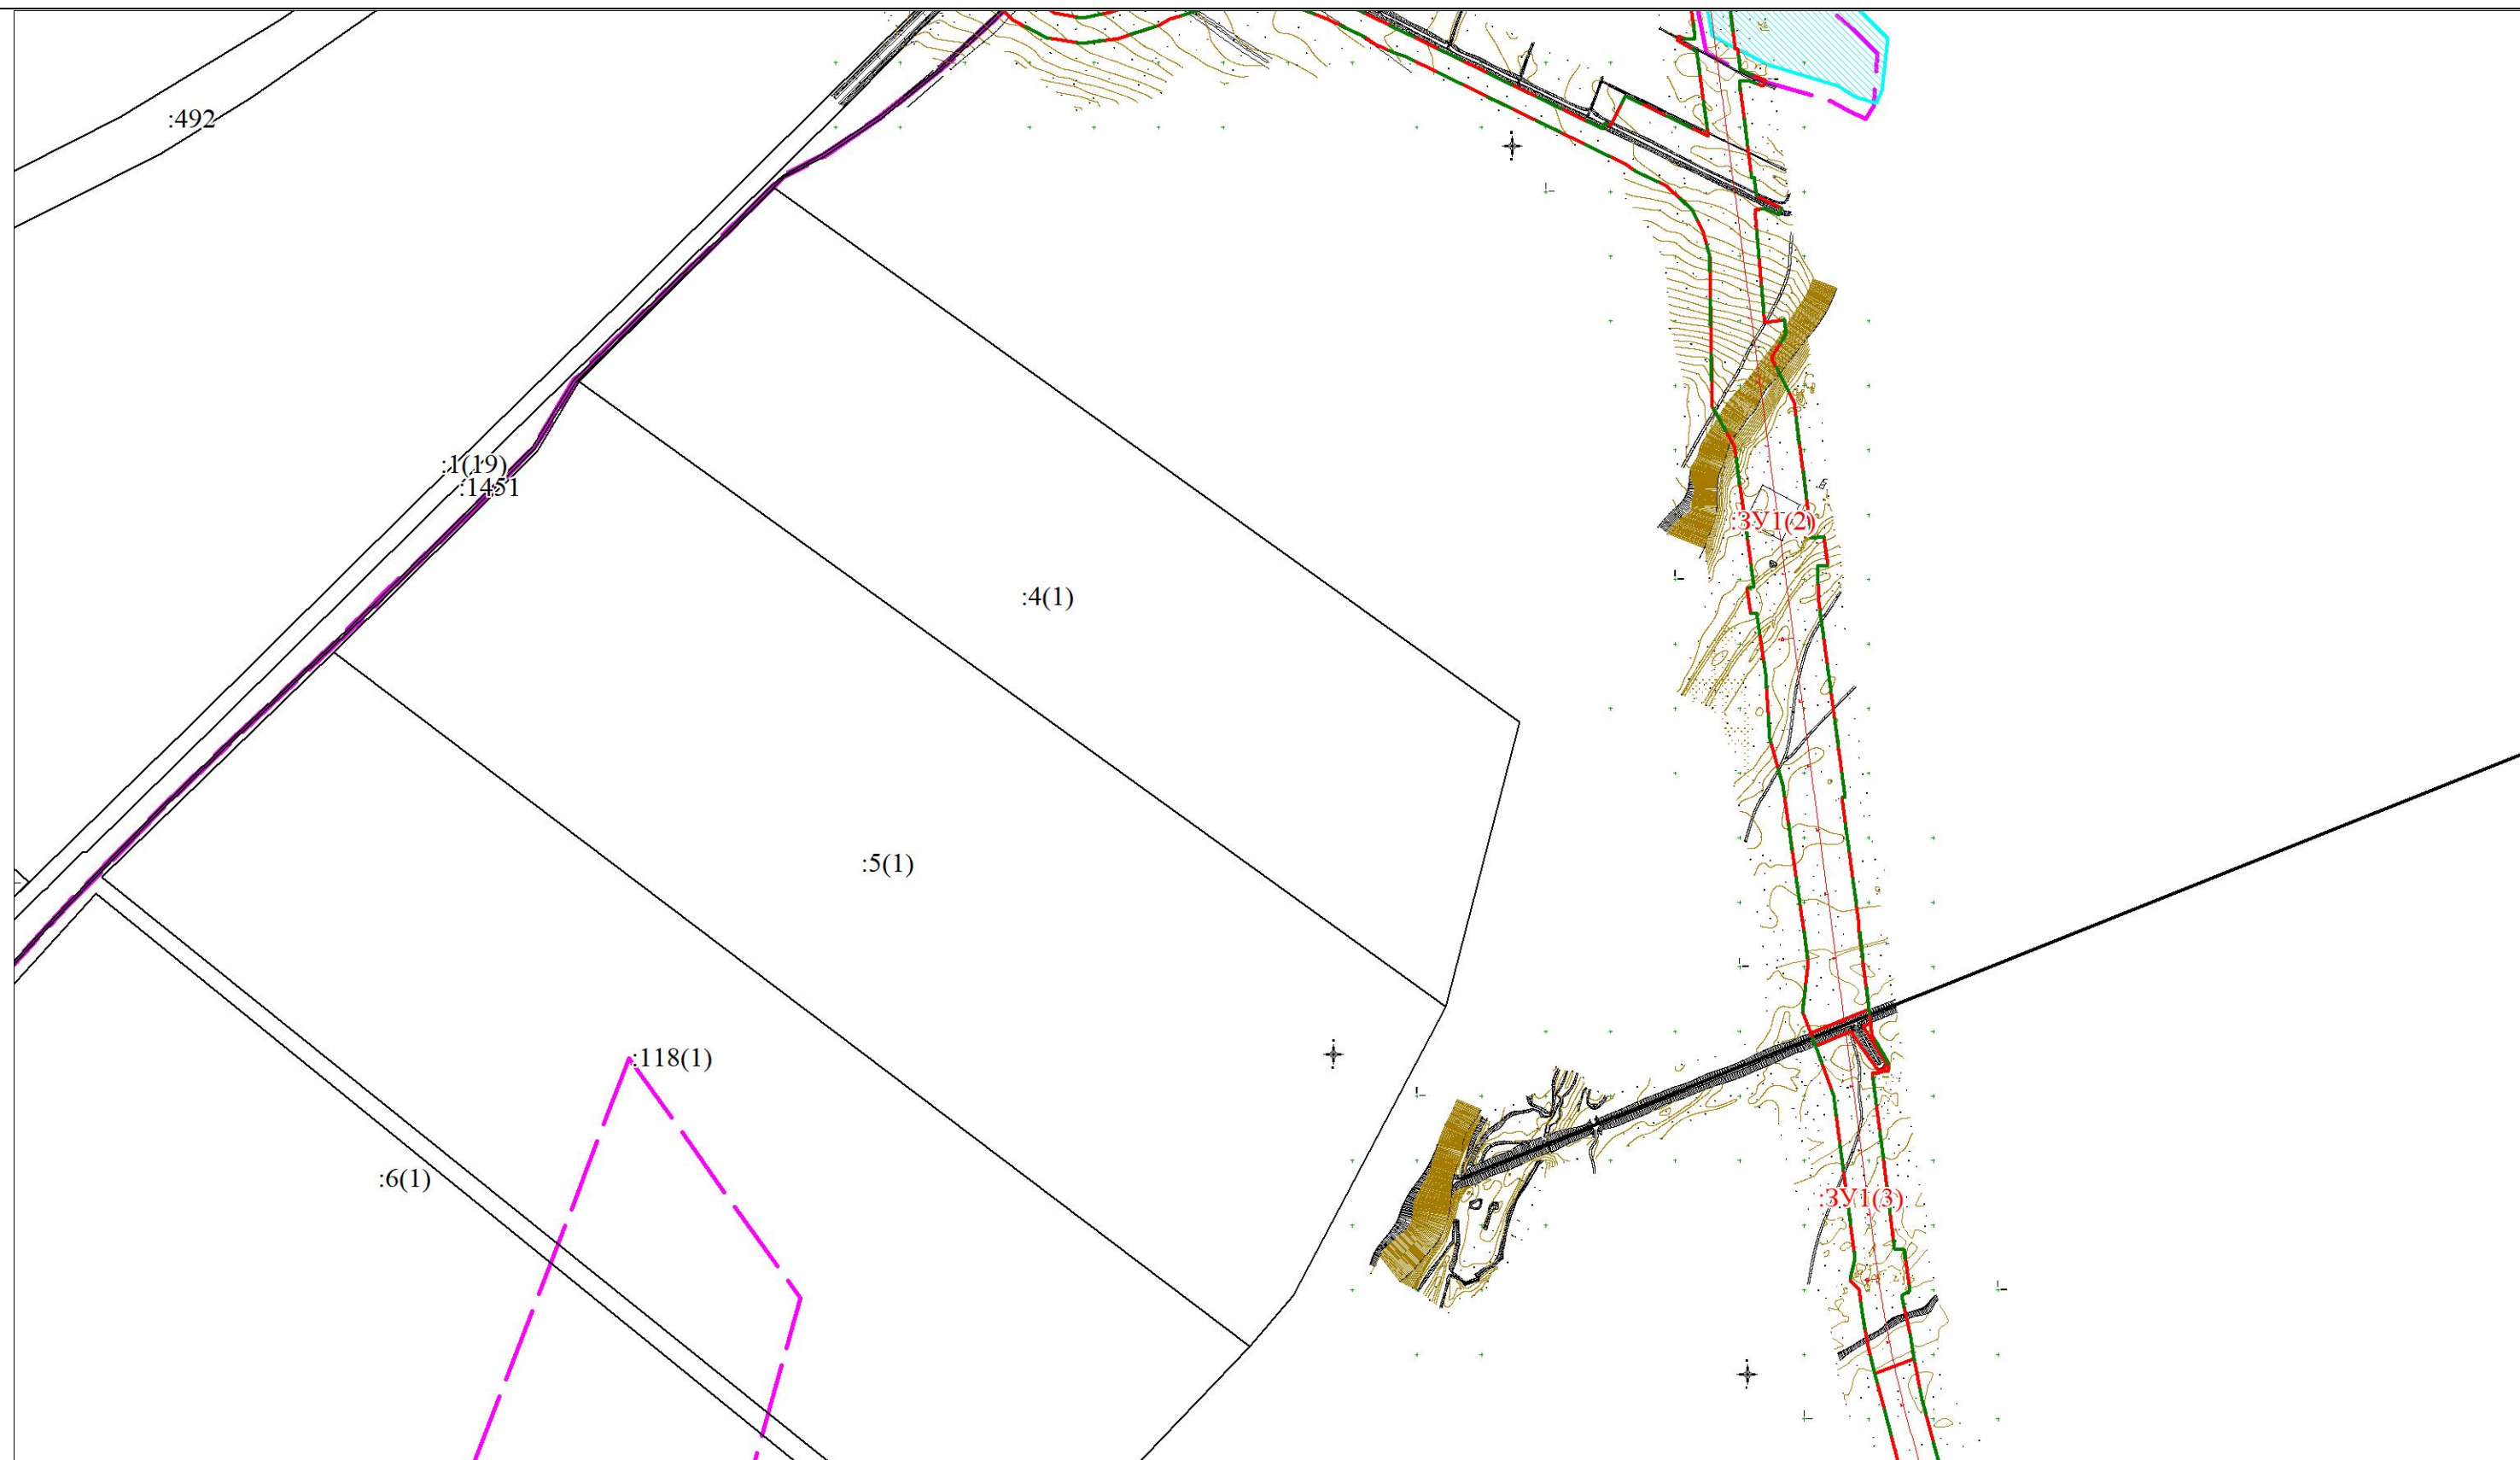


Условные обозначения

Условные обозначения представлены на листе 1

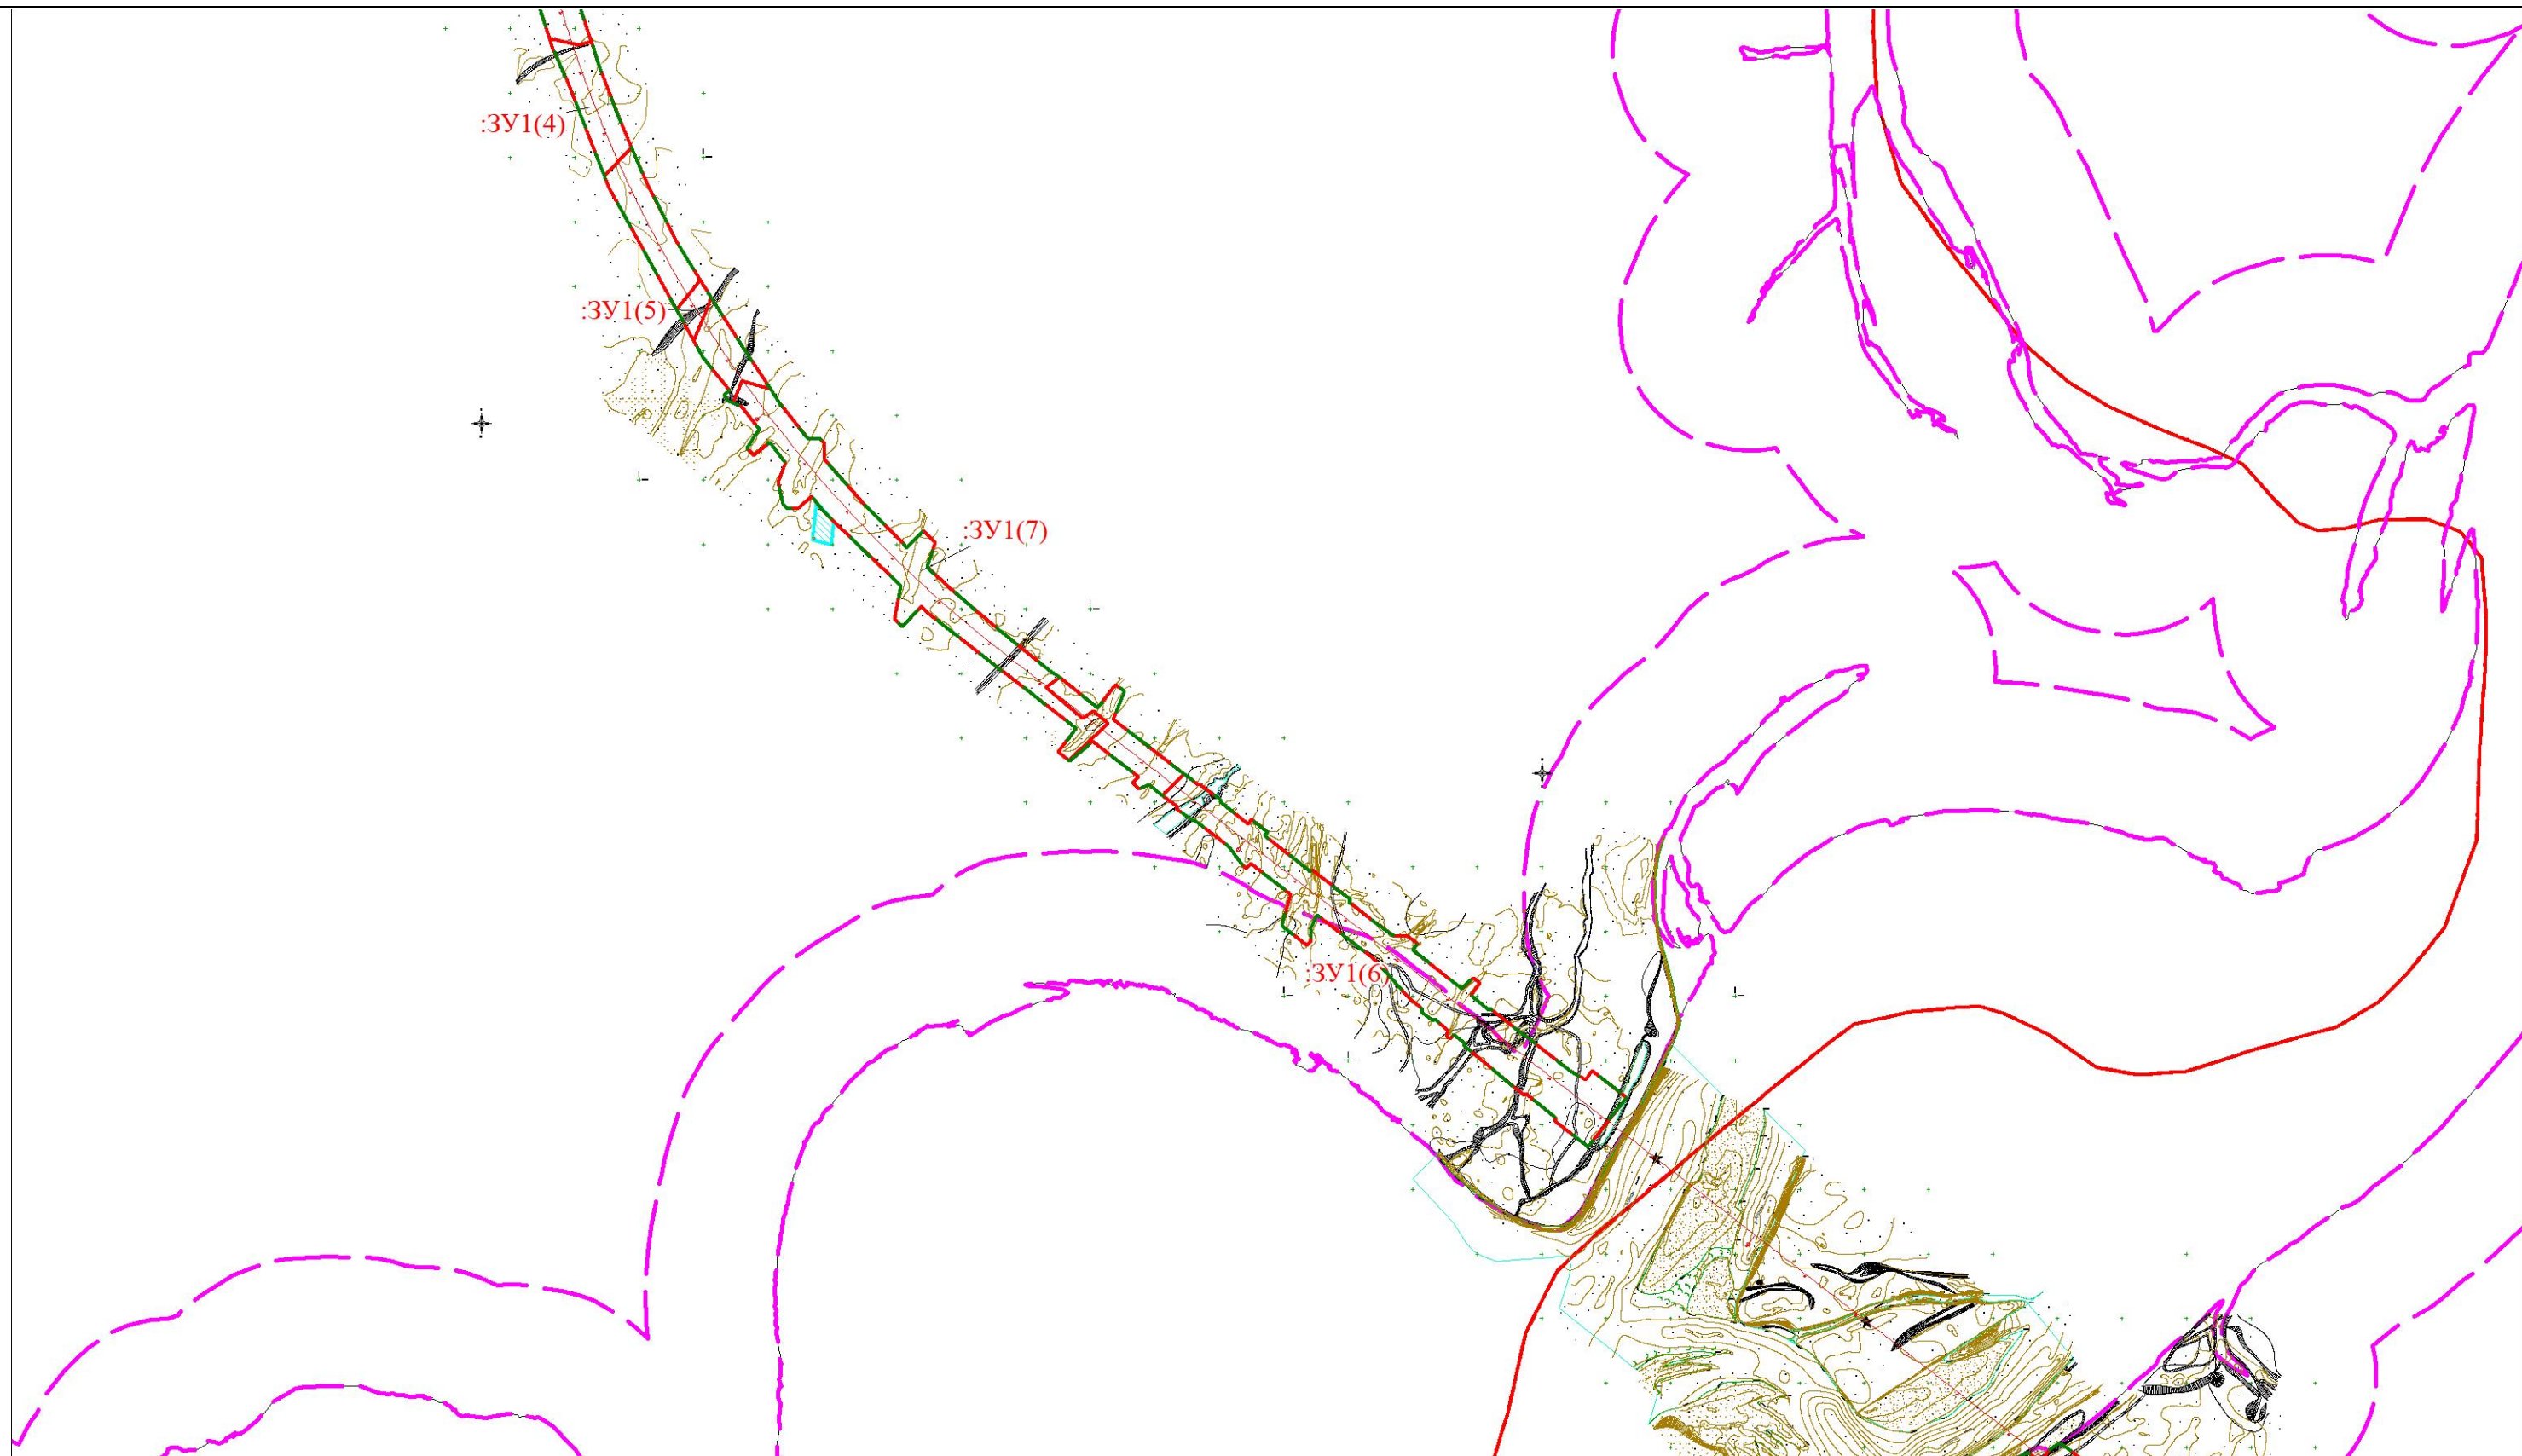

Условные обозначения


Условные обозначения представлены на листе 1

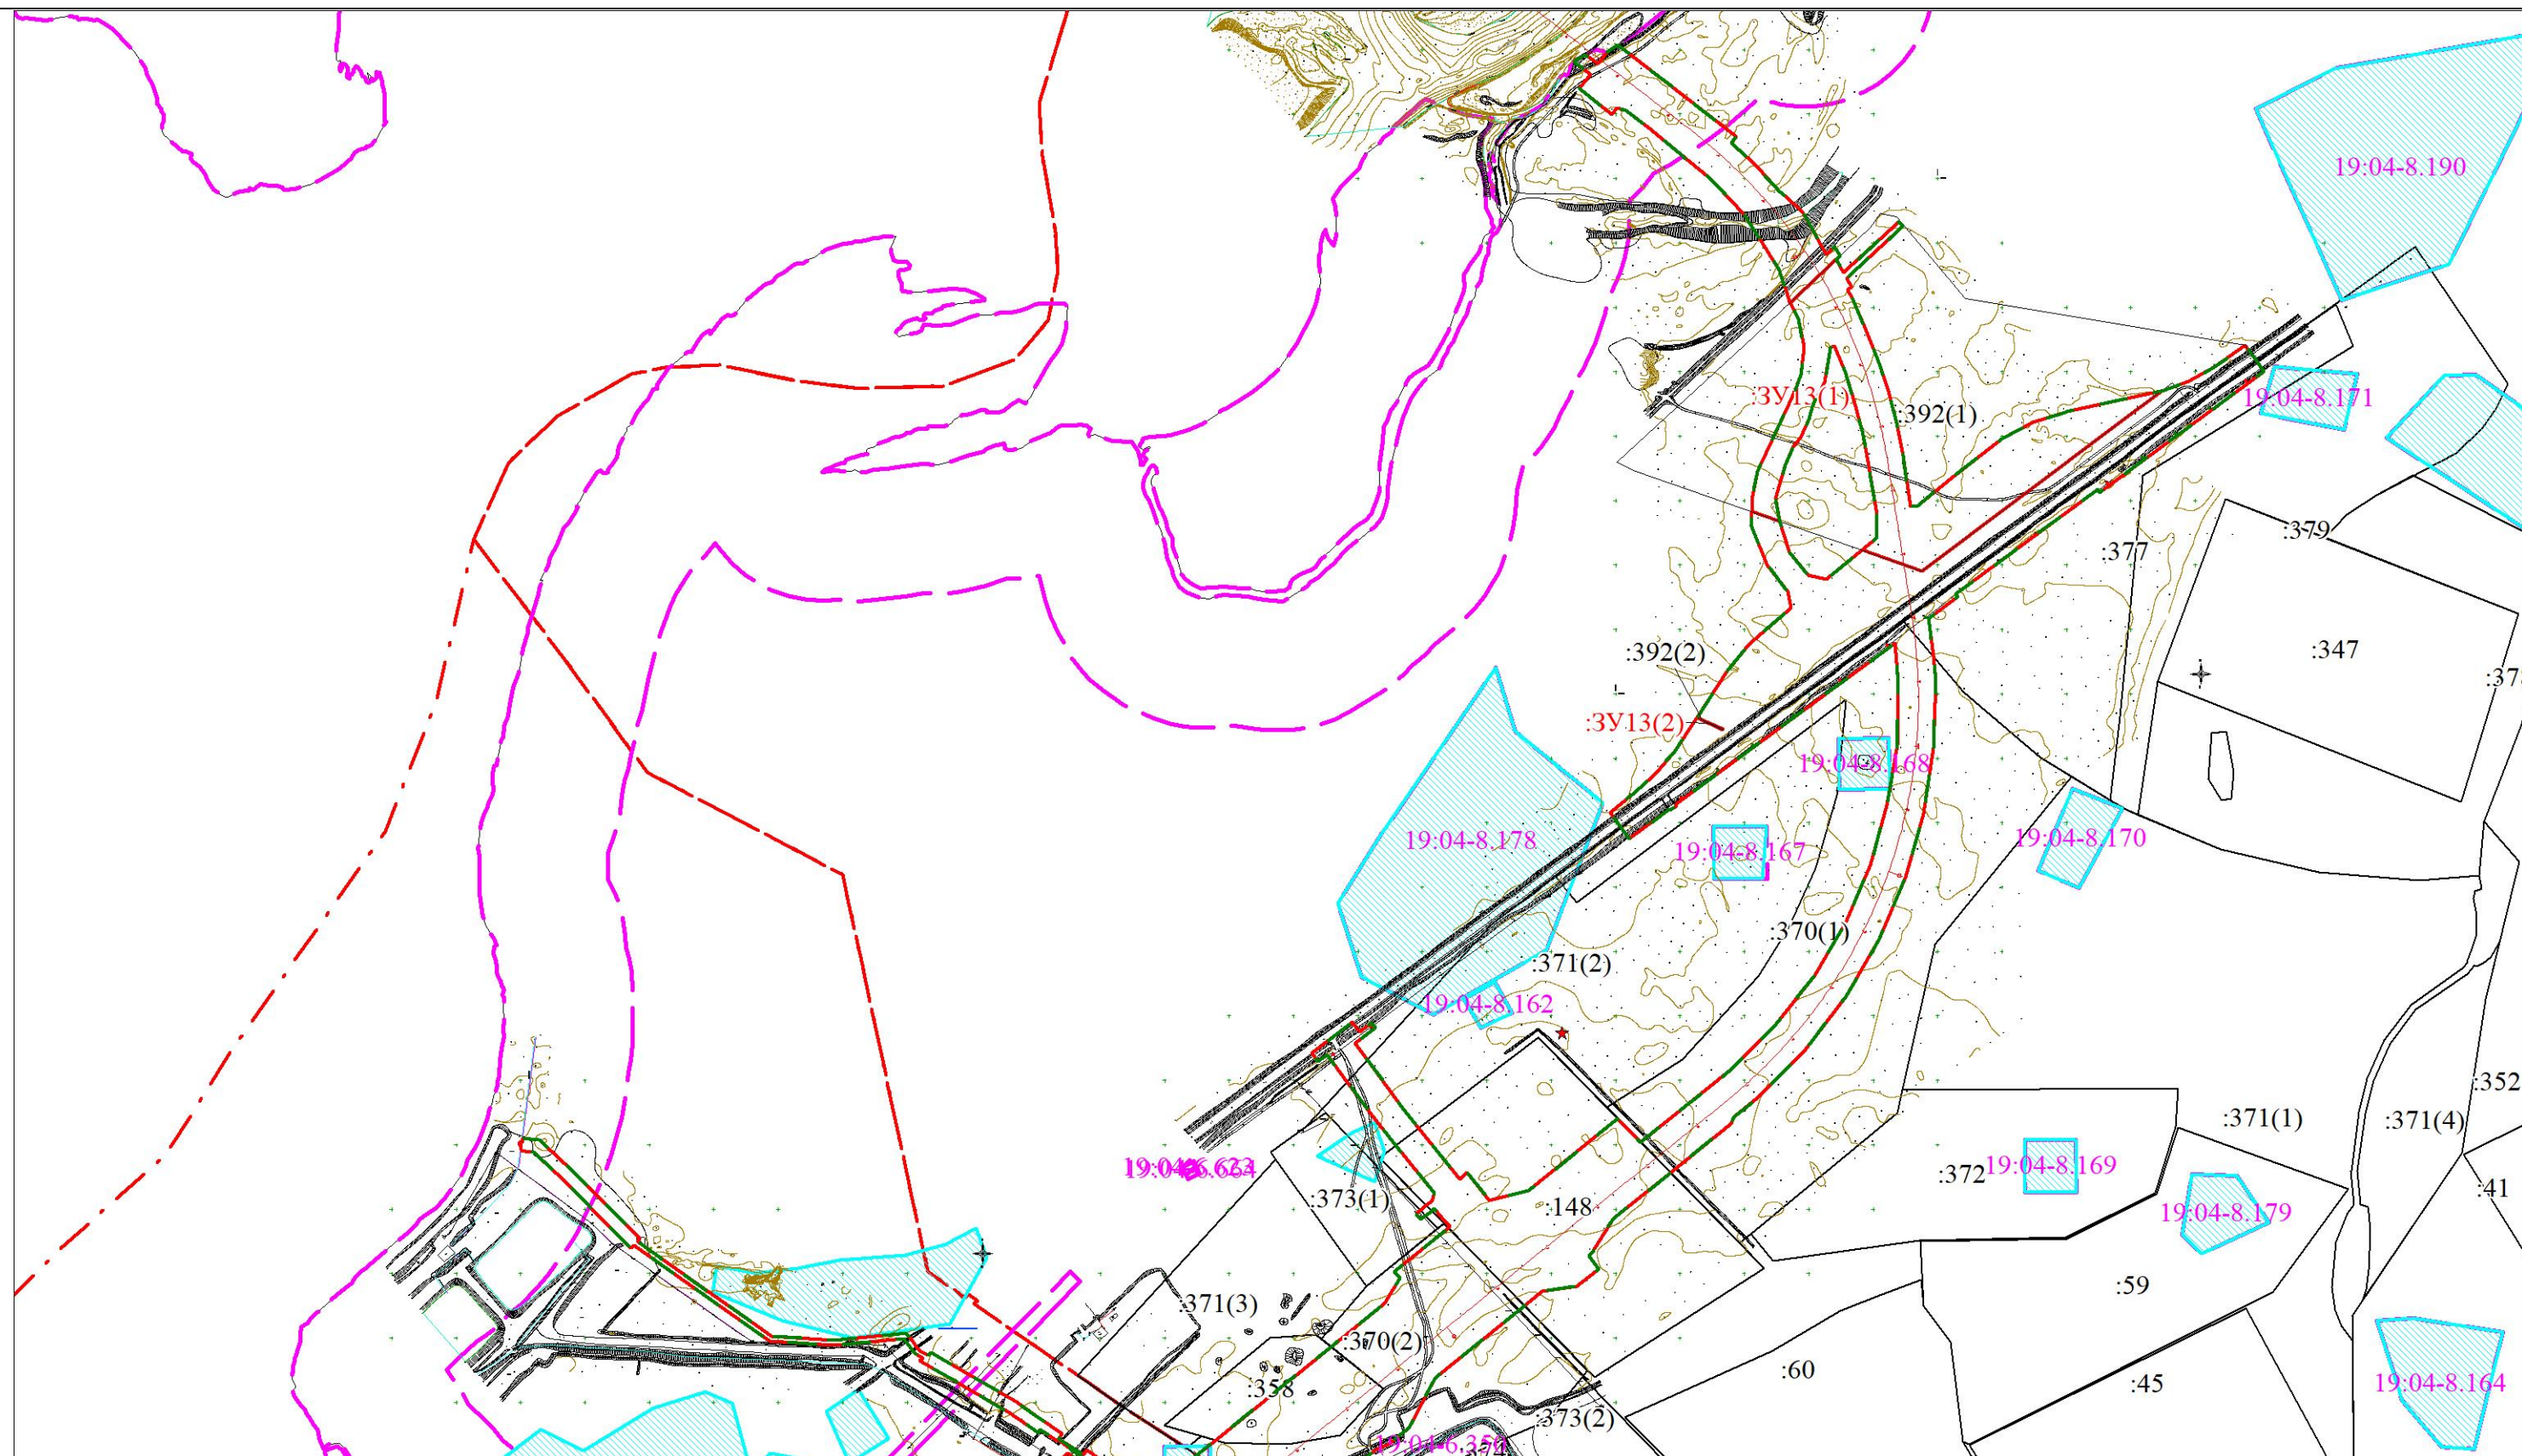

Условные обозначения

Условные обозначения представлены на листе 1

Чертеж межевания территории (материалы по обоснованию)

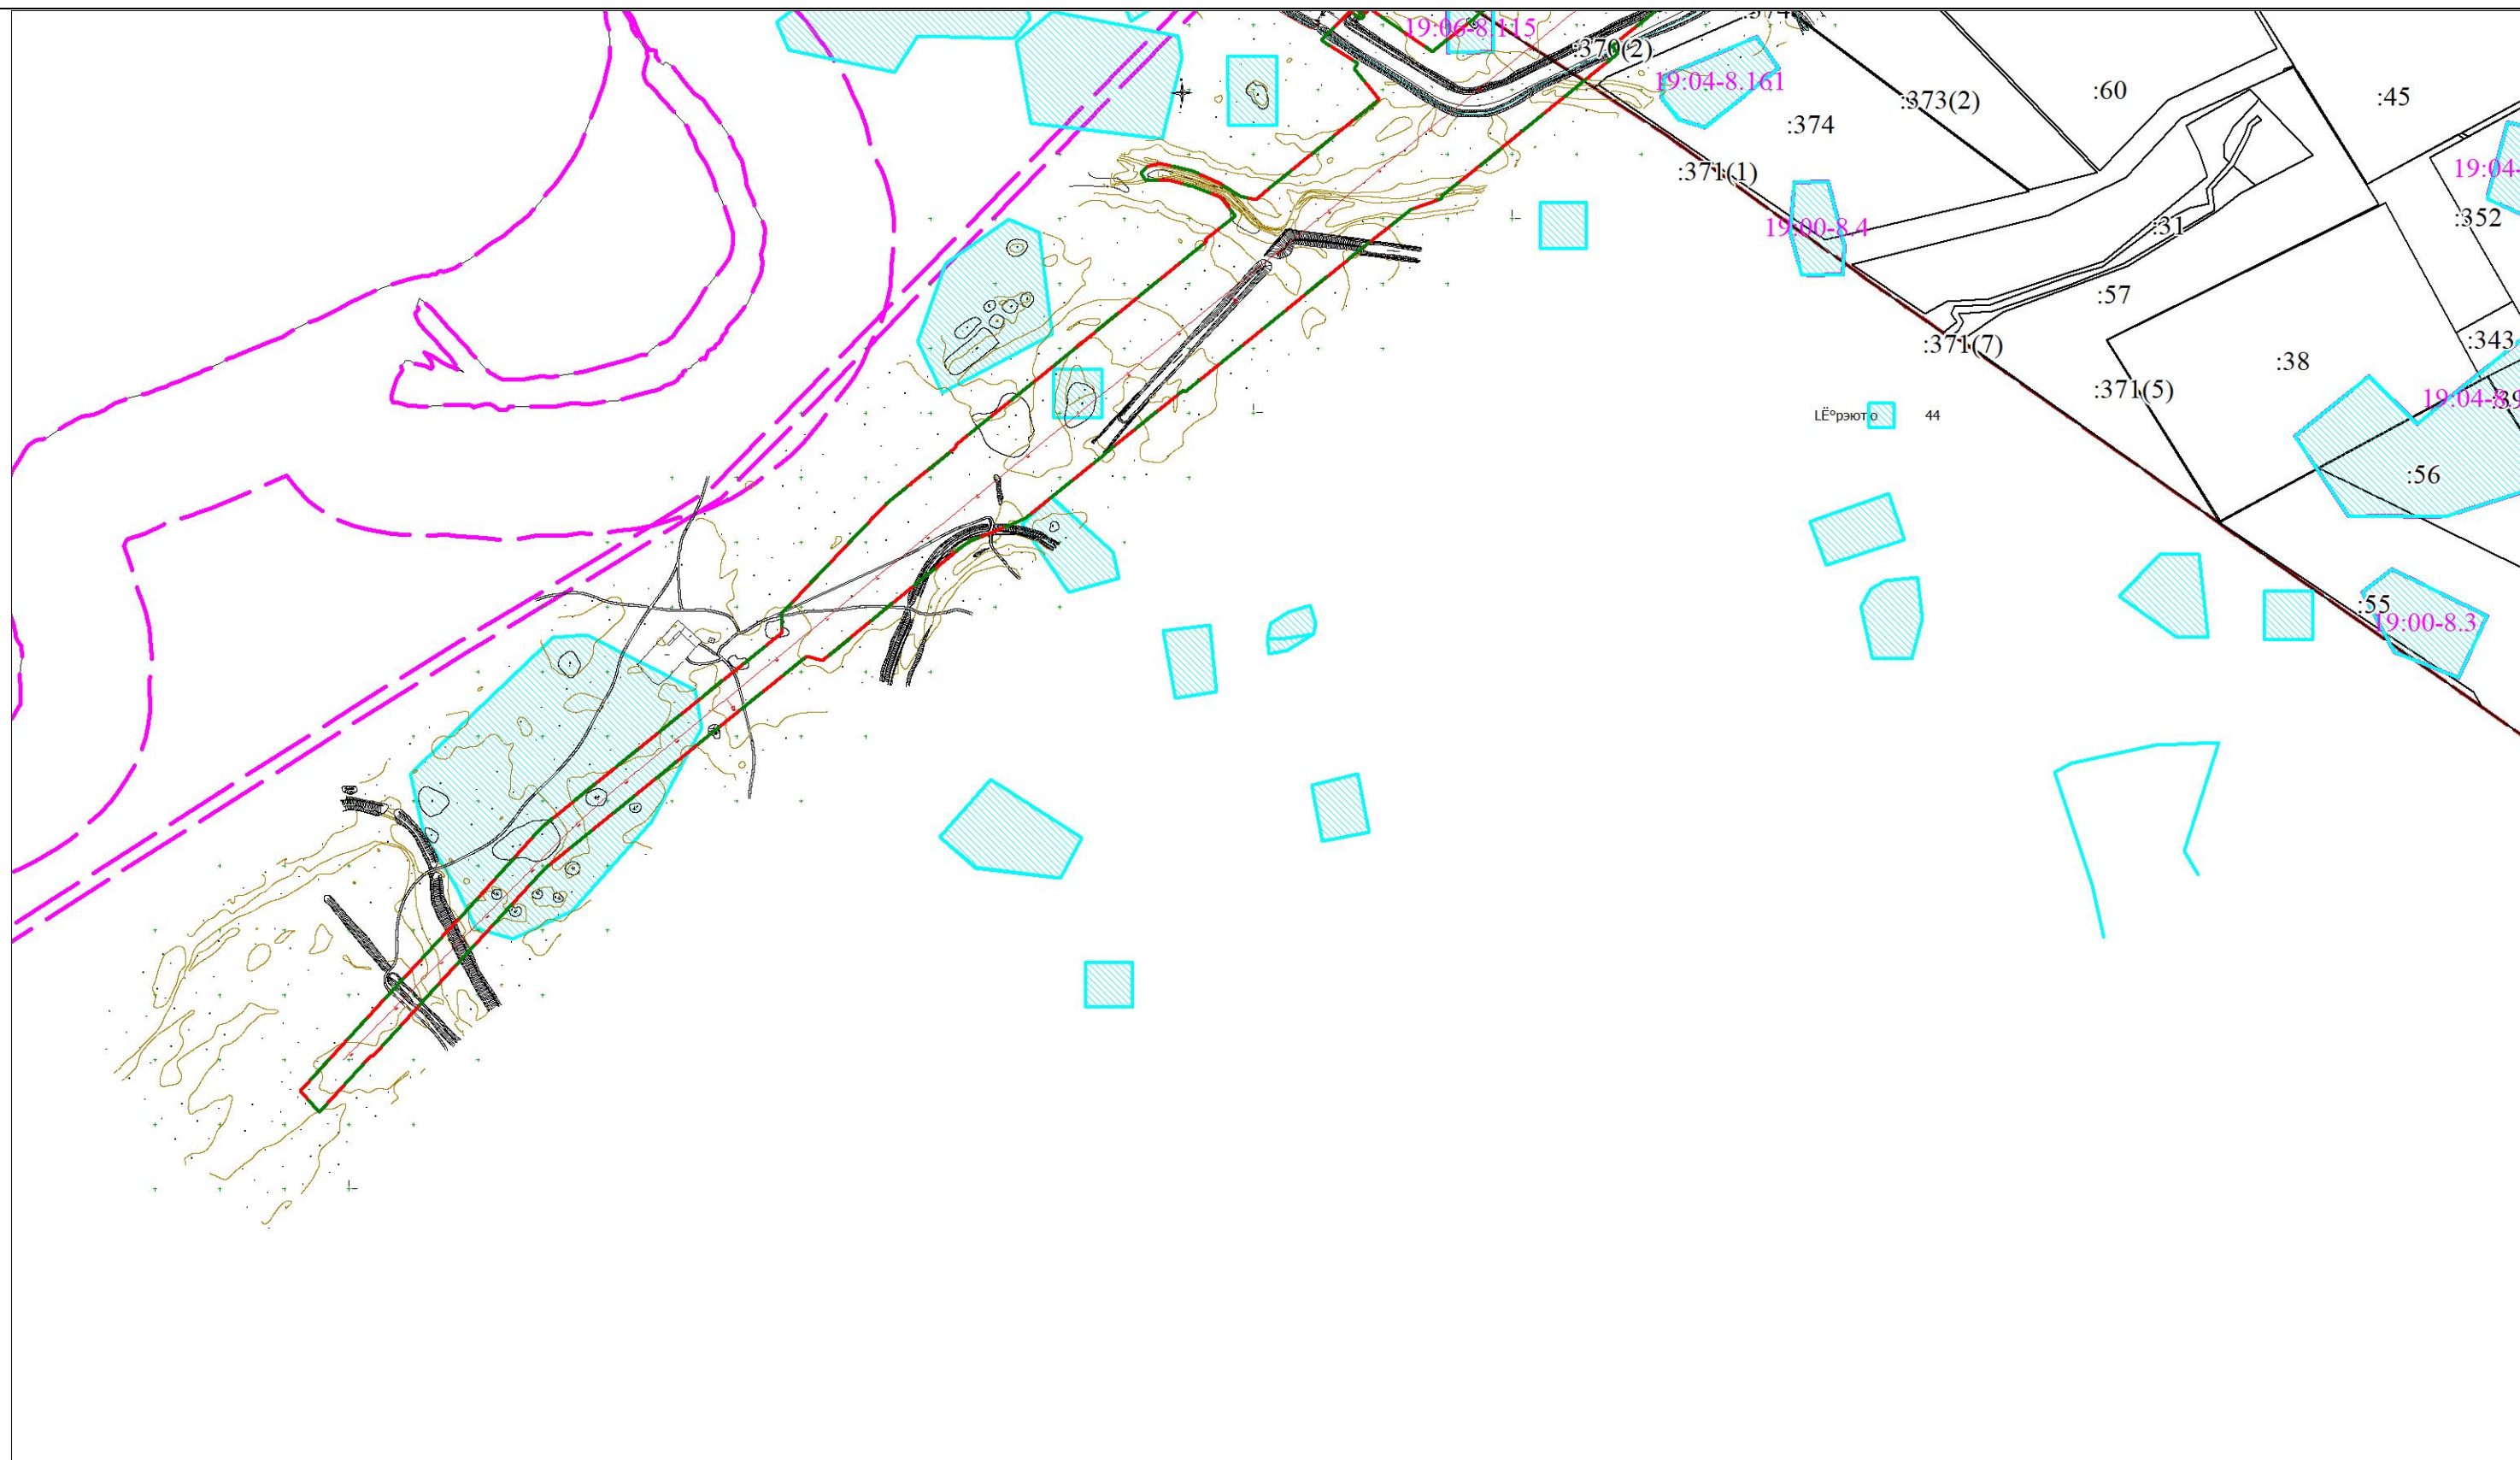

Условные обозначения

Условные обозначения представлены на листе 1