



Общество с ограниченной ответственностью
«Абаканэнерго»

ОГРН 1121901000320; ИНН 1901105699 / КПП 190101001; г. Абакан, ул. Кирпичная, дом 7И, стр. 2
E-mail: abakanenergo@yandex.ru; Телефон: (913) 545-55-37

Член Саморегулируемой организации
Ассоциация Экспертно-аналитический центр проектировщиков «Проектный портал»

Заказчик – ООО «РАЗРЕЗ АРШАНОВСКИЙ»

**Технологическая автомобильная дорога
до станции Углесборочная**

ДОКУМЕНТАЦИЯ ПЛАНИРОВКИ ТЕРРИТОРИИ

Раздел 3 «Материалы по обоснованию проекта планировки территории.

Графическая часть»

08-22-ППТ.МО.ГЧ

ТОМ 3

ОГРН 1121901000320; ИНН 1901105699 / КПП 190101001; г. Абакан, ул. Кирпичная, дом 7И, стр. 2
E-mail: abakanenergo@yandex.ru; Телефон: (913) 545-55-37

Член Саморегулируемой организации
Ассоциация Экспертно-аналитический центр проектировщиков «Проектный портал»

Заказчик – ООО «РАЗРЕЗ АРШАНОВСКИЙ»

УТВЕРЖДЕНО
приказом Минстроя Хакасии
от 03.10.2022 № 090-177-п

Технологическая автомобильная дорога до станции Углесборочная

ДОКУМЕНТАЦИЯ ПЛАНИРОВКИ ТЕРРИТОРИИ

Раздел 3 «Материалы по обоснованию проекта планировки территории.

Графическая часть»

08-22-ППТ.МО.ГЧ

ТОМ 3

Генеральный директор



А. А. Данилов

2022

Взам. инв. №	
Подп. и дата	
Инв. №подл.	

Содержание тома


Схема расположения элементов планировочной структуры.....1 (стр. 3)
 Схема использования территории в период подготовки проекта планировки территории2-3 (стр.4-5)
 Схема организации улично-дорожной сети и движения транспорта ...4-5 (стр.6-7)
 Схема вертикальной планировки территории, инженерной подготовки территории совмещенная со схемой конструктивных и планировочных решений.6-10 (стр.8-12)
 Схема границ территорий объектов культурного наследия совмещенная со схемой границ зон с особыми условиями использования территорий, особо охраняемых природных территорий, лесничеств11-12 (стр.13-14)
 Схема границ территорий, подверженных риску возникновения чрезвычайных ситуаций природного и техногенного характера.....13-14 (стр.15-16)

Общее количество страниц 16.


Состав проектной документации

№ тома	Обозначение	Наименование	Прим.
1	08-22-ППТ.ОЧП.ГЧ	Проект планировки территории. Графическая часть	
2	08-22-ППТ.ОЧП.ТЧ	Положение о размещении линейных объектов	
3	08-22-ППТ.МО.ГЧ	Материалы по обоснованию проекта планировки территории. Графическая часть	
4	08-22-ППТ.МО.ТЧ	Материалы по обоснованию проекта планировки территории. Пояснительная записка	

Изм.	Кол.у	Лист	№ док	Подп.	Дата	08-22-ППТ.МО.ГЧ.С		
Разраб.		Данилов			07.22	Состав тома	Стадия	Лист
							П	1
Нормокон.		Селиванов			07.22		ООО «Абаканэнерго»	
ГИП		Данилов			07.22			

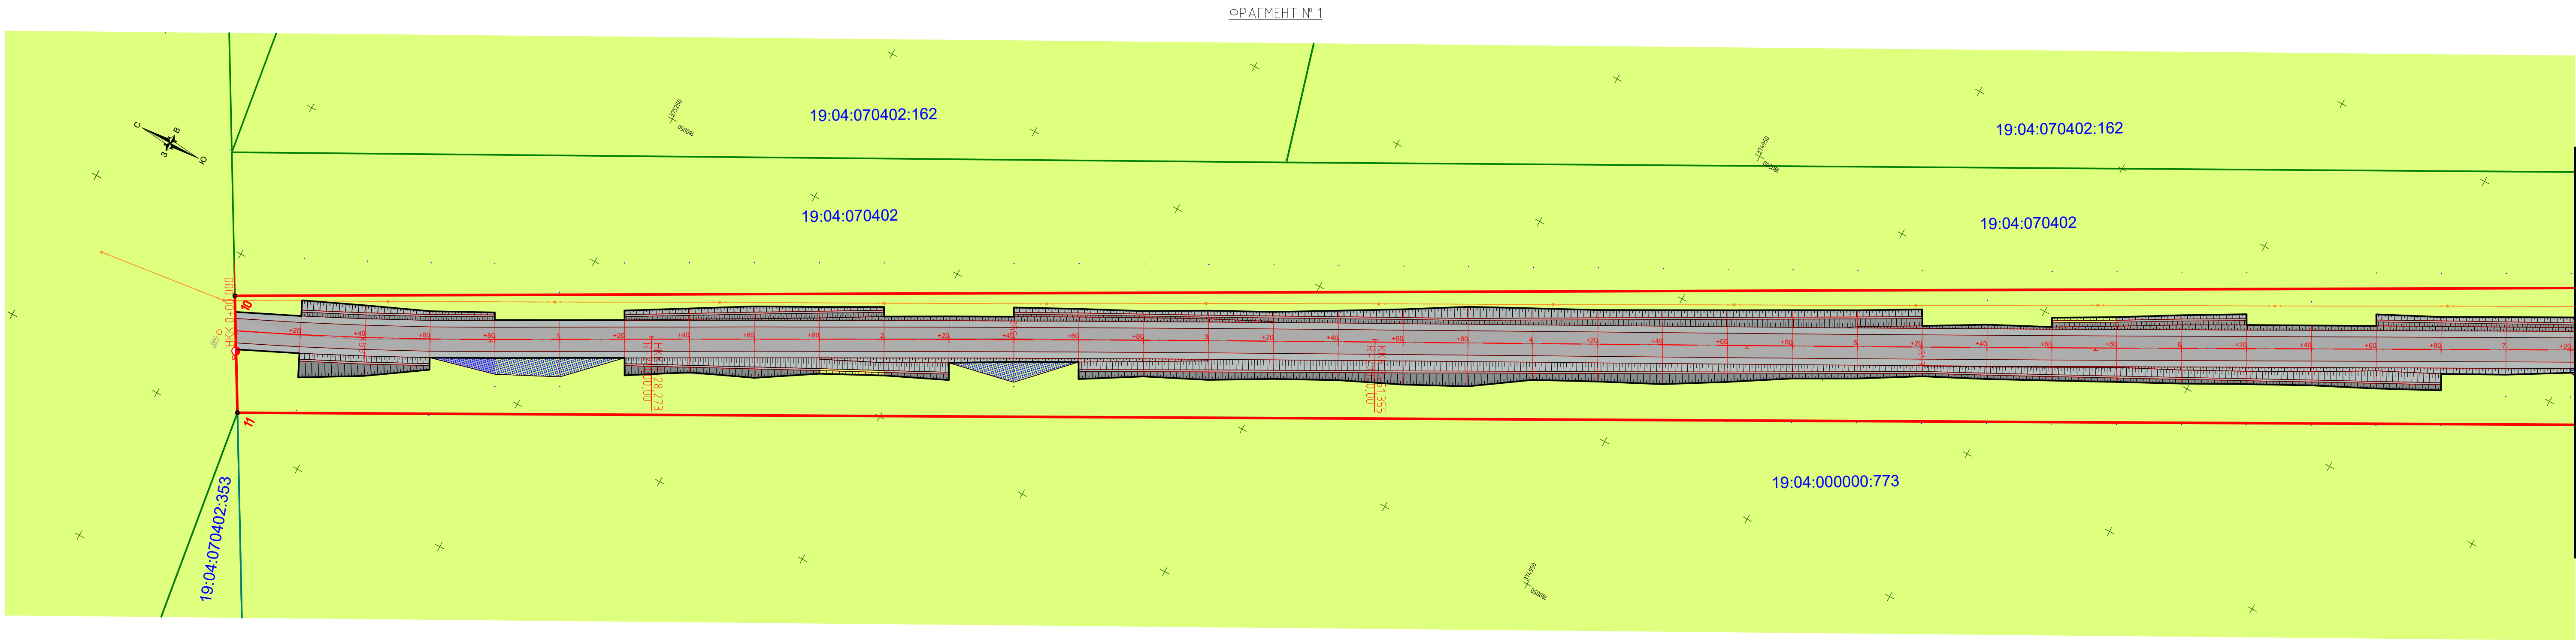

Линия совмещения с фрагментом № 2

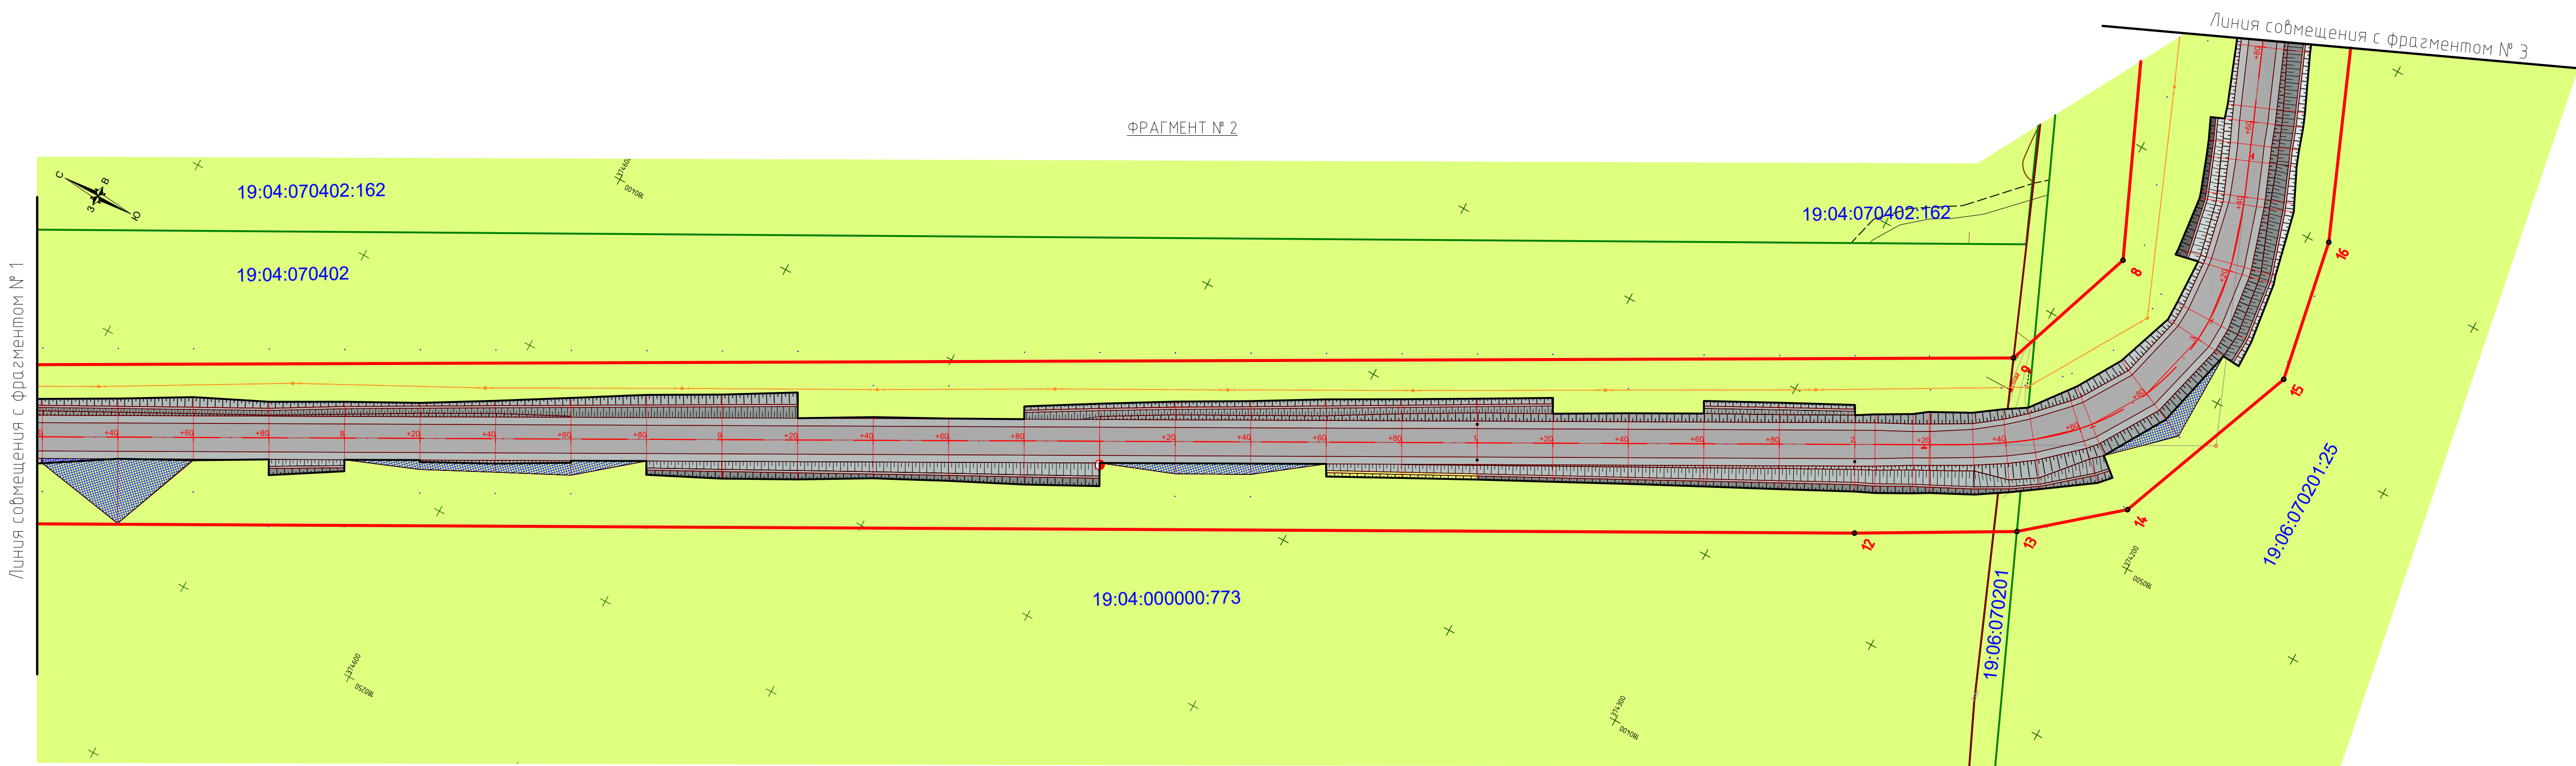


Линия совмещения с фрагментом № 1

Линия совмещения с фрагментом № 3

УСЛОВНЫЕ ОБОЗНАЧЕНИЯ

- границы зон планируемого размещения линейного объекта;
- границы кадастрового квартала;
- 19.06.050806 - номер кадастрового квартала;
- граница земельного участка, сведения о котором содержатся в ЕГРН;
- 19.06.050806.05 - кадастровый номер земельного участка, сведения о котором содержатся в ЕГРН;
- земли сельскохозяйственного назначения;
- земли промышленности, транспорта и иного специального назначения.

СХЕМА СОВМЕЩЕНИЯ ФРАГМЕНТОВ

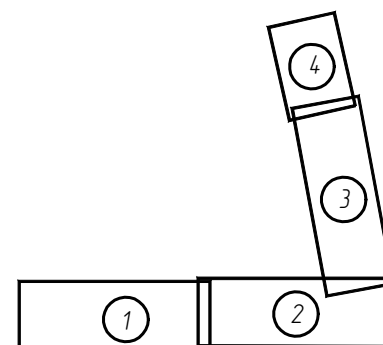


ПРИМЕЧАНИЯ:
1. Листы 2 - 3 смотреть совместно.

						08-22-ППТ.МО.ГЧ			
						Заказчик: ООО "Разрез Аршановский"			
Изм.	Кол. изм.	Лист	№ док.	Подп.	Дата	Технологическая автомобильная дорога до станции Узлесбарачная	Стадия	Лист	Листов
Разраб.		Данилов		<i>Данилов</i>	07.22		ППТ	2	
Нормокон.		Селиванов		<i>Селиванов</i>	07.22	Схема использования территории в период подготовки проекта планировки территории. Начало Масштаб 1:1000		Общество с ограниченной ответственностью «Абаканэнерго»	
ГИП		Данилов		<i>Данилов</i>	07.22				

Формат А1

ФРАГМЕНТ № 3

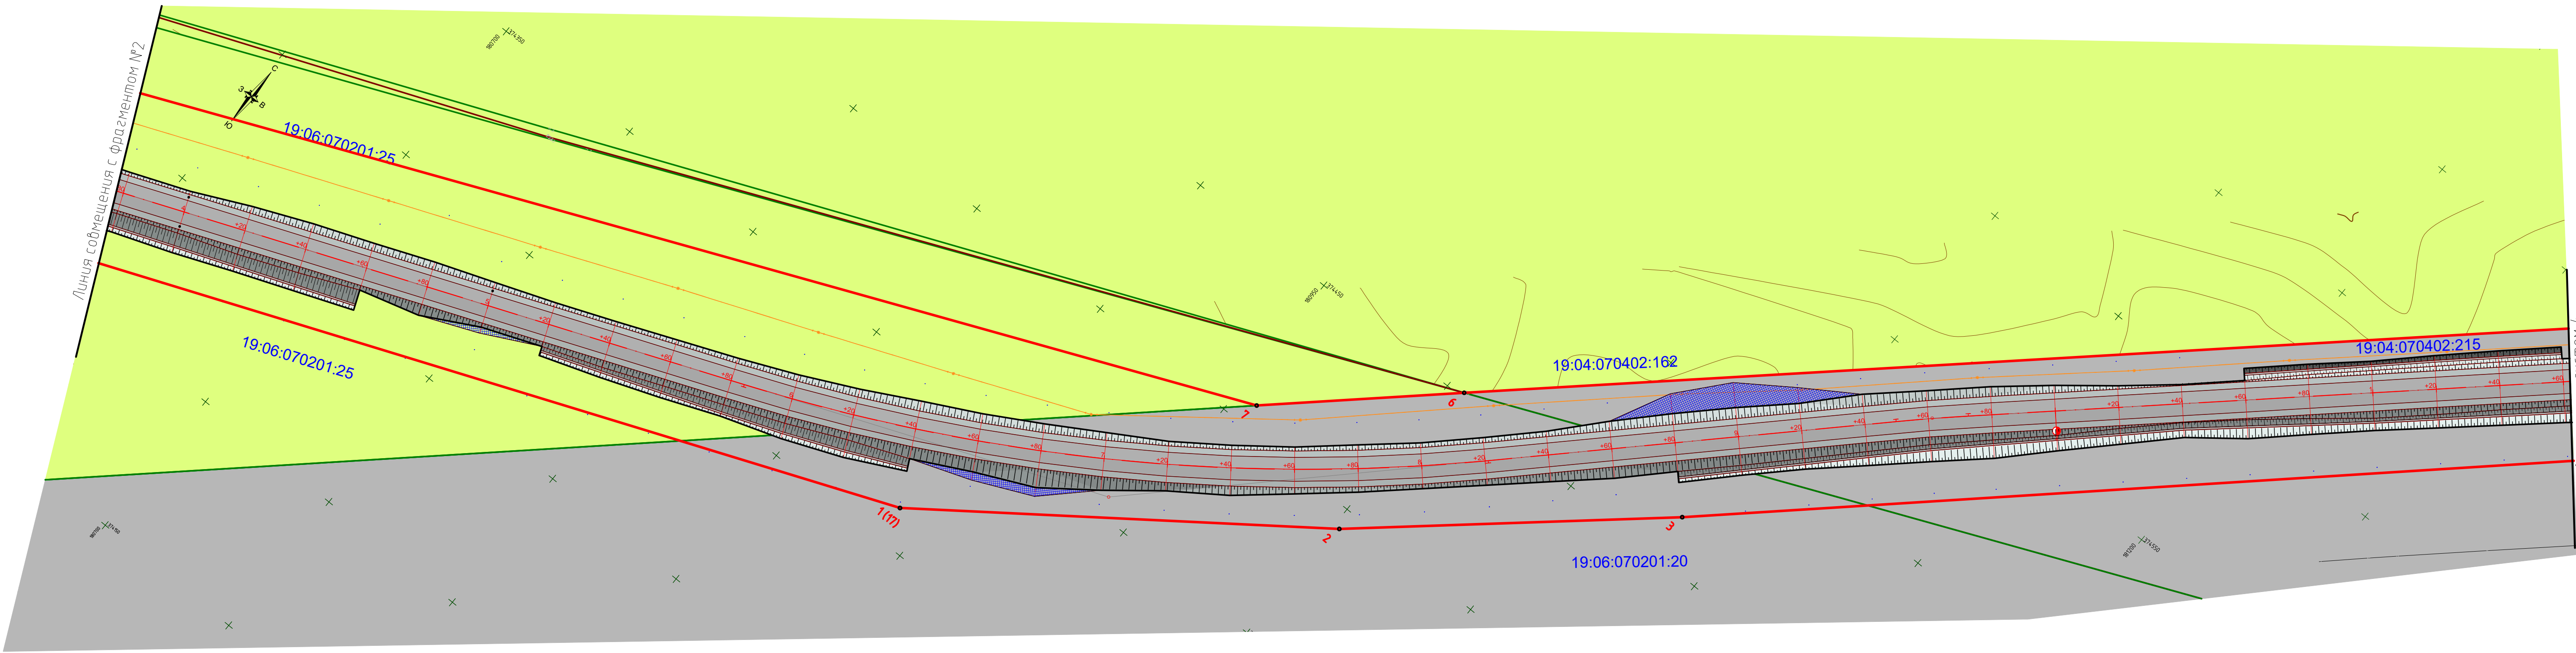

ФРАГМЕНТ № 4


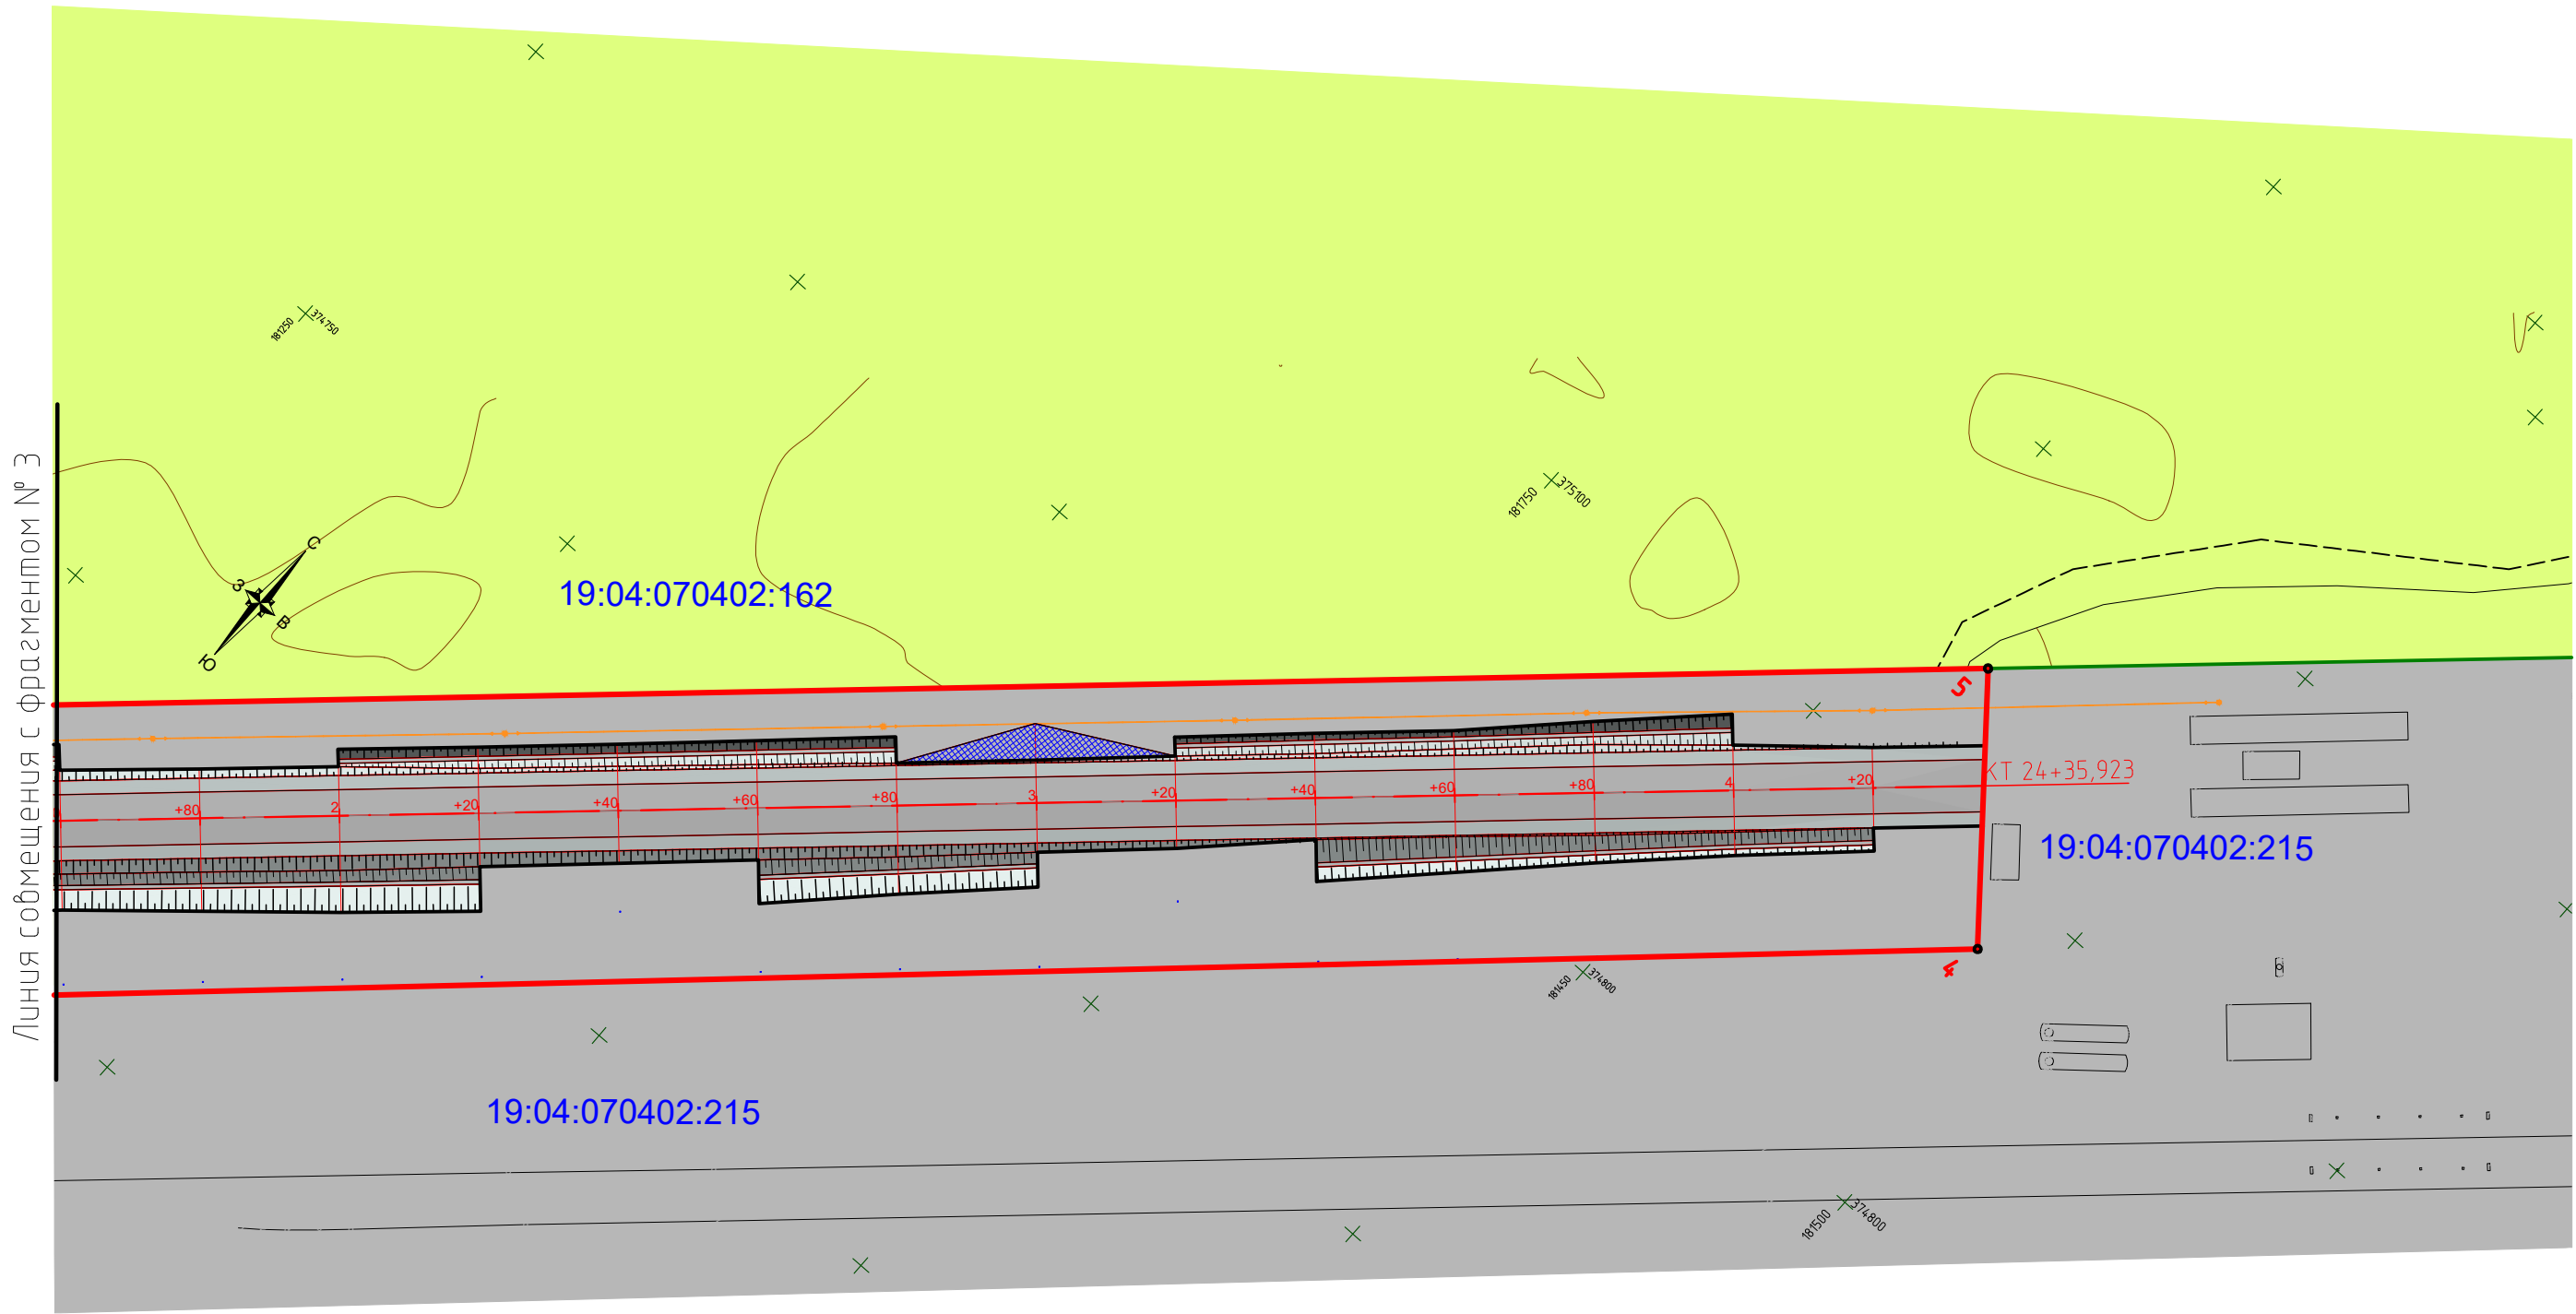



СХЕМА СОВМЕЩЕНИЯ ФРАГМЕНТОВ

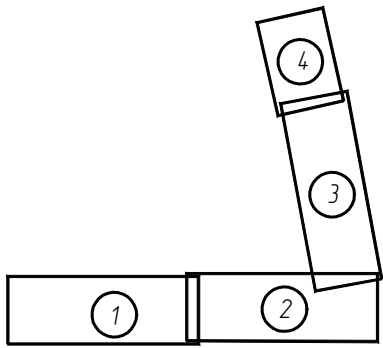

- УСЛОВНЫЕ ОБОЗНАЧЕНИЯ
- границы зон планируемого размещения линейного объекта;
 - границы кадастрового квартала;
 - 19.06.050806 - номер кадастрового квартала;
 - 19.06.050806.05 - кадастровый номер земельного участка, сведения о котором содержатся в ЕГРН;
 - земли сельскохозяйственного назначения;
 - земли промышленности, транспорта и иного специального назначения.

ПРИМЕЧАНИЯ:
1. Листы 2 - 3 смотреть совместно.

						08-22-ППТ.МО.ГЧ			
						Заказчик: ООО "Разрез Аршановский"			
Изм.	Кол. чз.	Лист	№ док.	Подп.	Дата	Технологическая автомобильная дорога до станции Узлесбарочная	Стадия	Лист	Листов
Разраб.		Данилов			07.22		ППТ	3	
Нормокон. ГИП		Селиванов			07.22	Схема использования территории в период подготовки проекта планировки территории. Окончание Масштаб 1:1000		Общество с ограниченной ответственностью «Абаканэнерго»	
		Данилов			07.22				

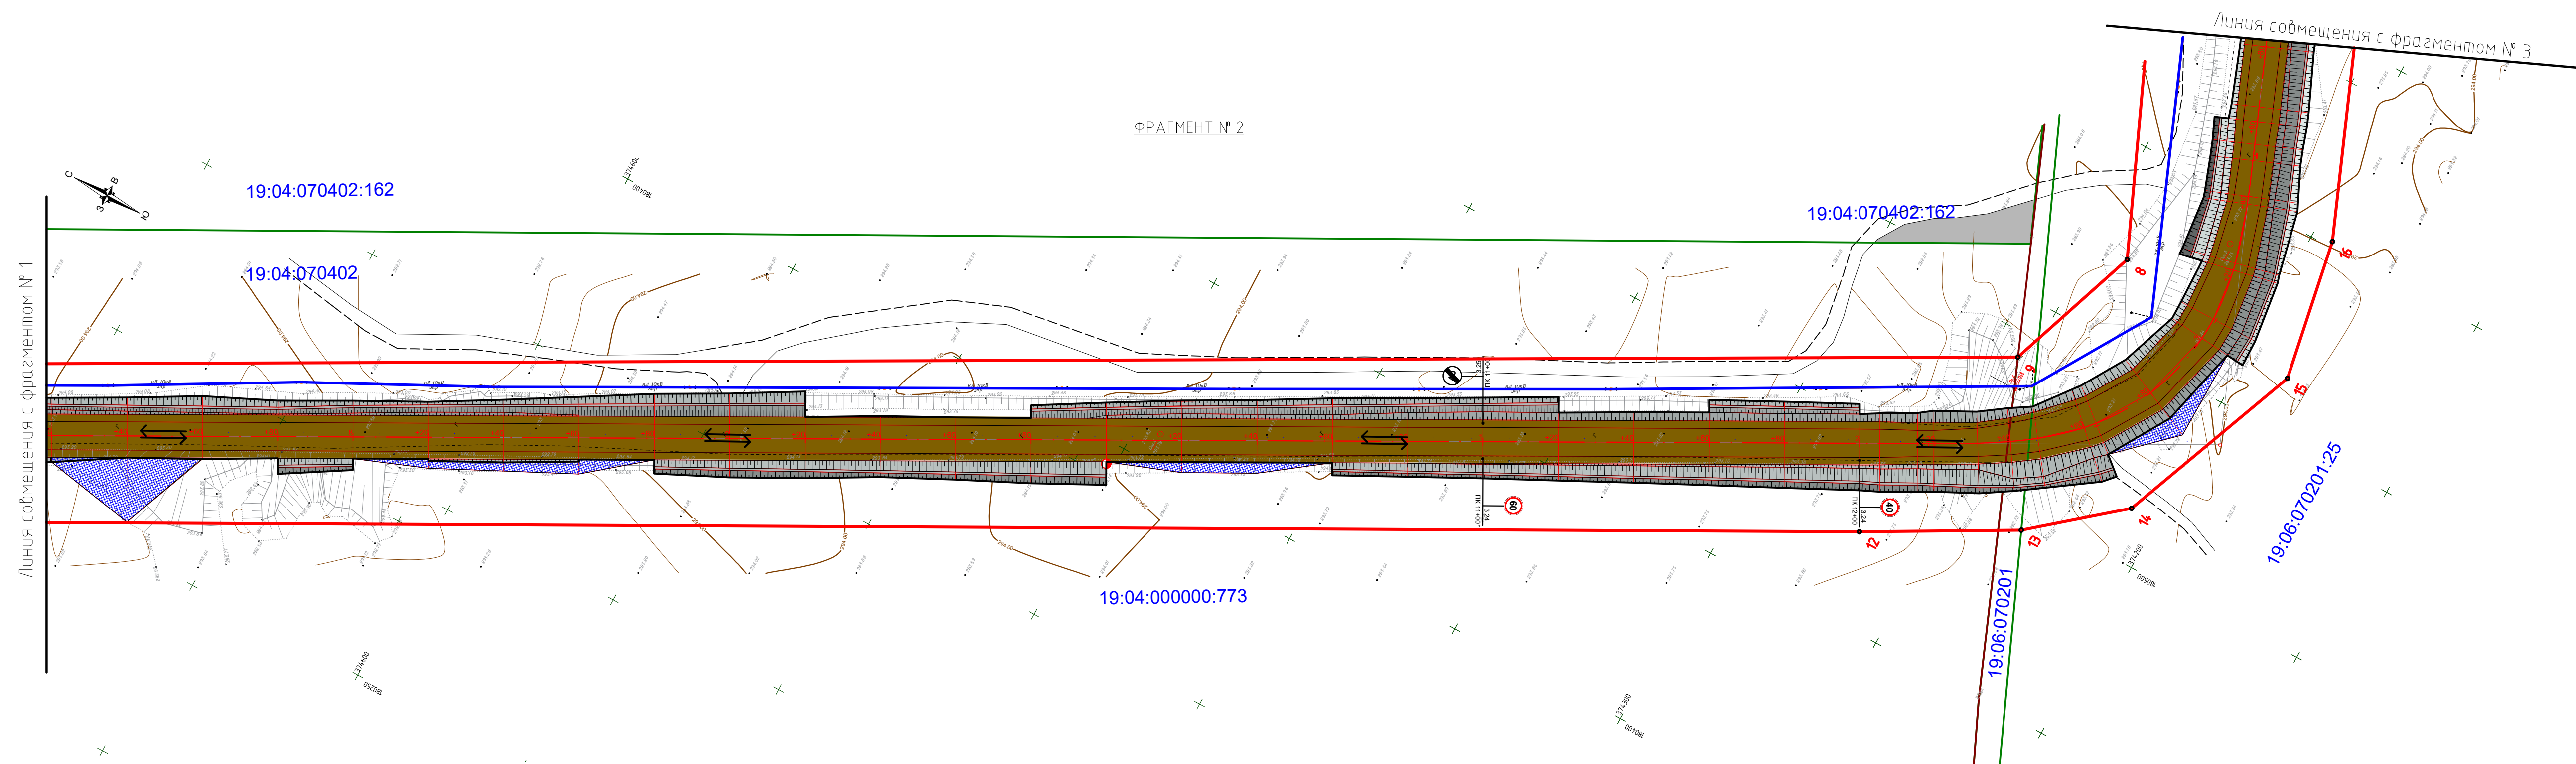


— границы территории, в отношении которой осуществляется подготовка проекта планировки;
 — воздушная линия электропередачи 10 кВ существующая;
 — ось проектируемой автодороги;
 — направление движения ЖД, авто транспорта;
 — существующая/проектируемая автомобильная дорога;
 — существующая железная дорога.

Общество
с ограниченной
ответственностью
«Абаканэнерго»

						08-22-ППТ.МО.ГЧ				
						Заказчик: ООО "Разрез Аршановский"				
Изм.	Кол-во	Лист	№ док.	Подп.	Дата	Технологическая автомобильная дорога до станции Угледорожная		Статья	Лист	Листов
Разраб		Данилов	<i>Данилов</i>		07.22			ППТ	4	
Нормокон		Селиванов	<i>Селиванов</i>		07.22	схема организации улично-дорожной сети и движения транспорта. Начало. Масштаб 1:1000			Общество с ограниченной ответственностью «Абаканэнерго»	
ГИП		Данилов	<i>Данилов</i>		07.22					

Инв. № подл.	Подп. и дата	Взам. инв. №	Согласовано

ФРАГМЕНТ № 3

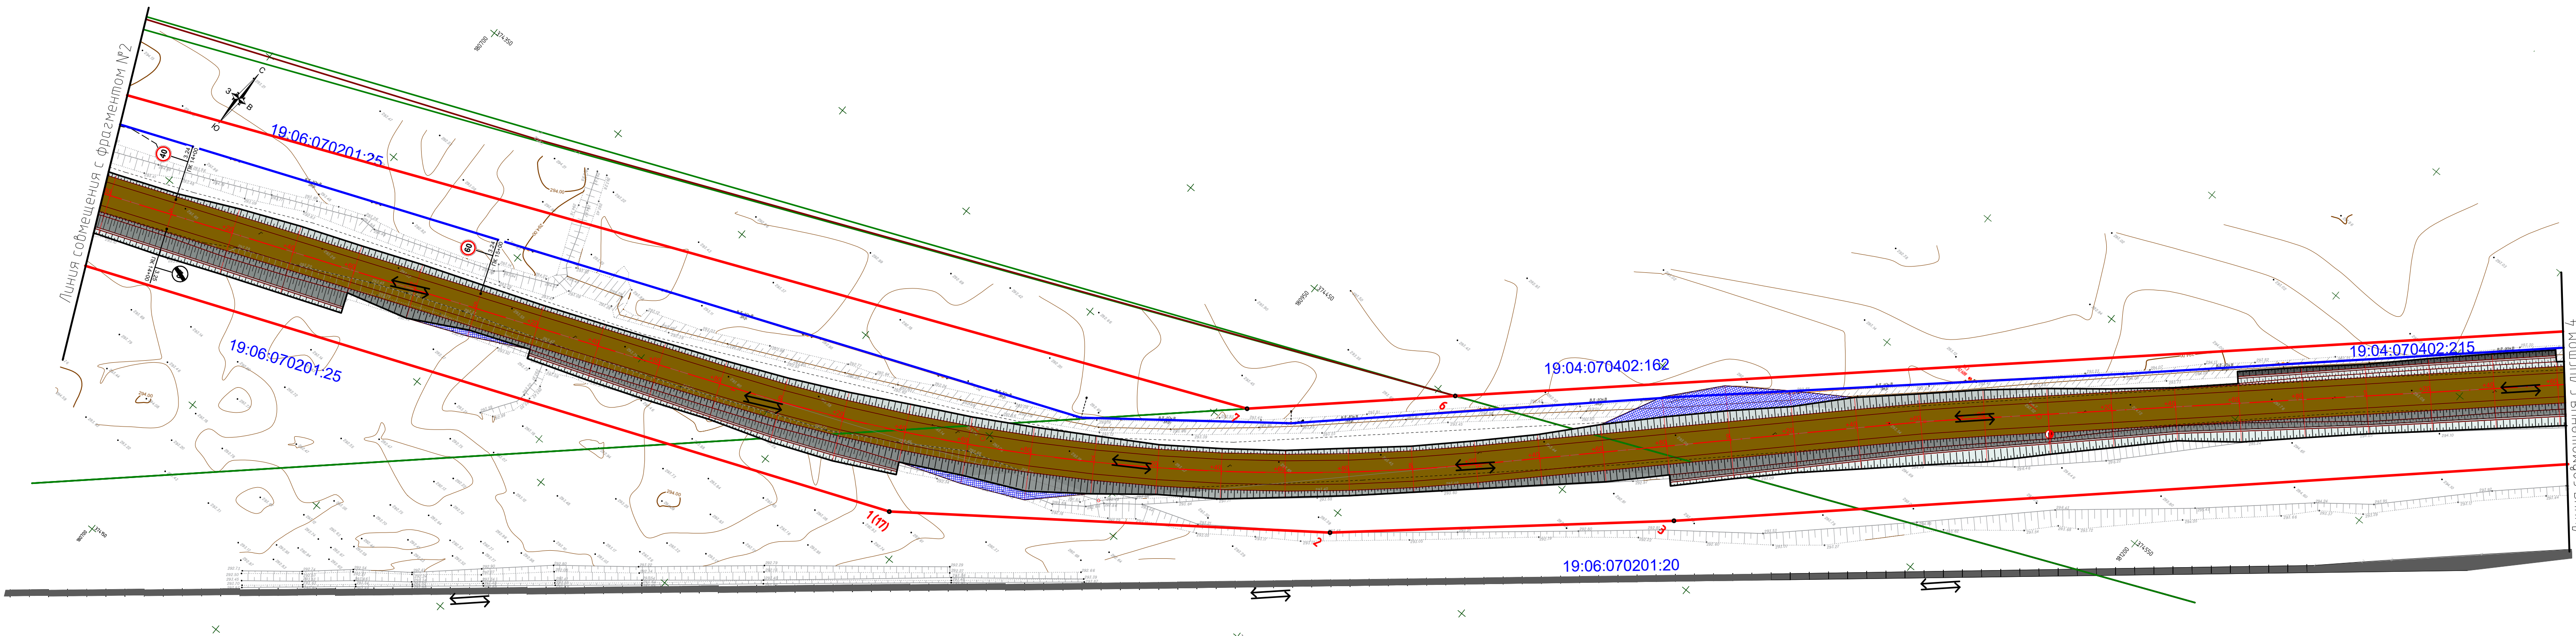

ФРАГМЕНТ № 4


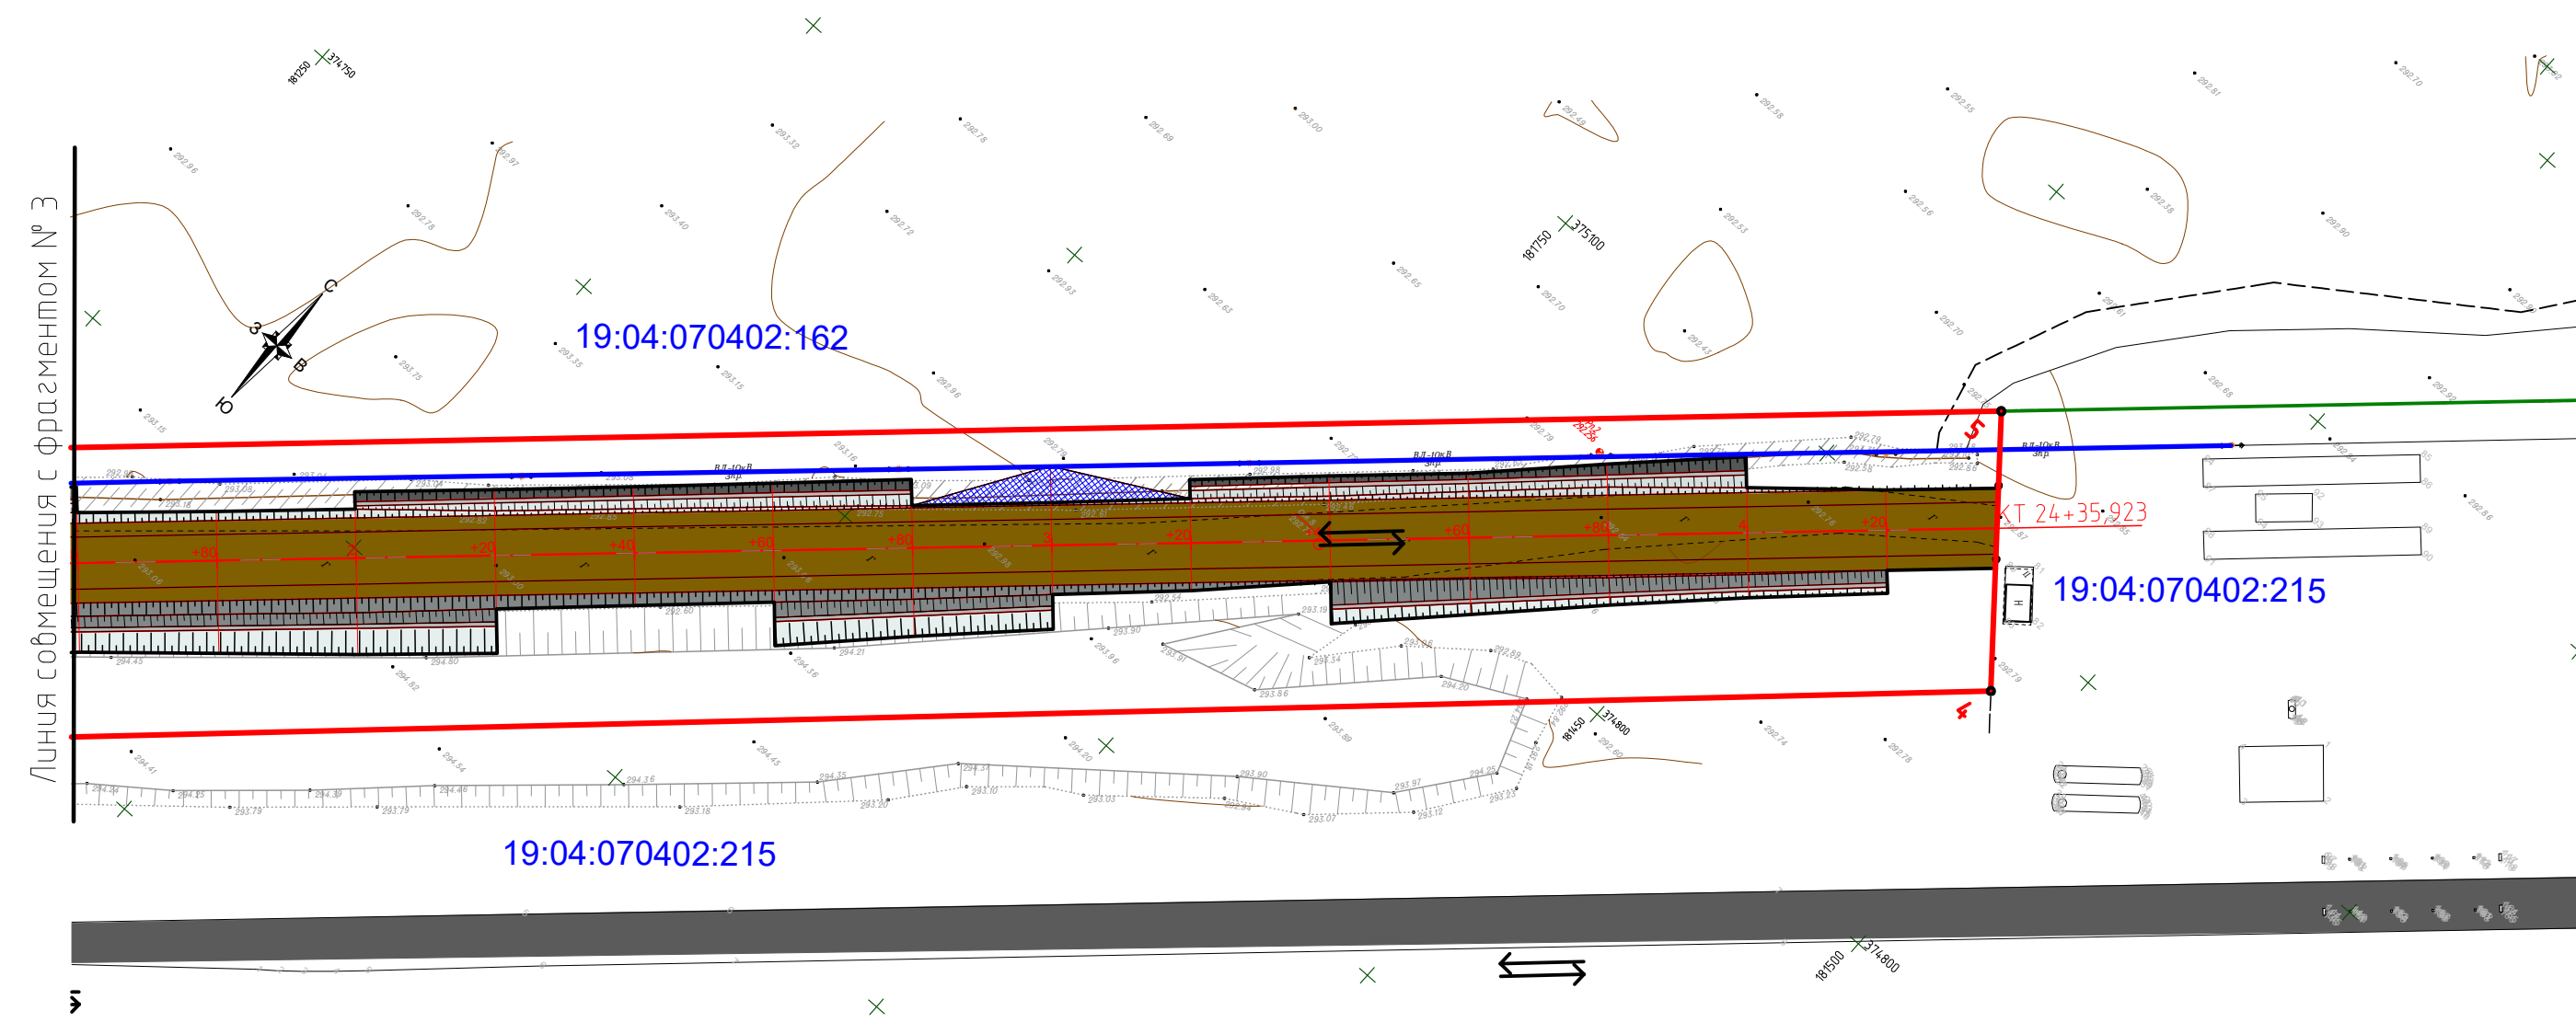


СХЕМА СОВМЕЩЕНИЯ ФРАГМЕНТОВ


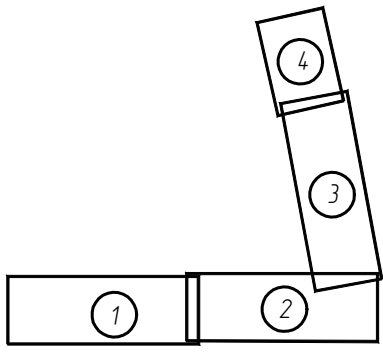


- УСЛОВНЫЕ ОБОЗНАЧЕНИЯ
- границы территории, в отношении которой осуществляется подготовка проекта планировки;
 - воздушная линия электропередачи 10 кВ существующая;
 - ось проектируемой автодороги;
 - ↔ — направление движения ЖД, авто транспорта;
 - — существующая автомобильная дорога;
 - — существующая железная дорога.

ПРИМЕЧАНИЯ:
1. Листы 4 – 5 смотреть совместно.

Создано					
Подп.					
Взам. инв.					
Инв. № подл.					


						08-22-ППТ.МО.ГЧ			
						Заказчик: ООО "Разрез Аршановский"			
Изм.	Кол. изм.	Лист	№ док.	Подп.	Дата	Технологическая автомобильная дорога до станции Узелсарочная	Стадия	Лист	Листов
Разраб.		Данилов		<i>Данилов</i>	07.22		ППТ	5	
Нормокон.		Селиванов		<i>Селиванов</i>	07.22	Схема организации улично-дорожной сети и движения транспорта. Окончание. Масштаб 1:1000		Общество с ограниченной ответственностью «Абаканэнерго»	
ГИП		Данилов		<i>Данилов</i>	07.22				

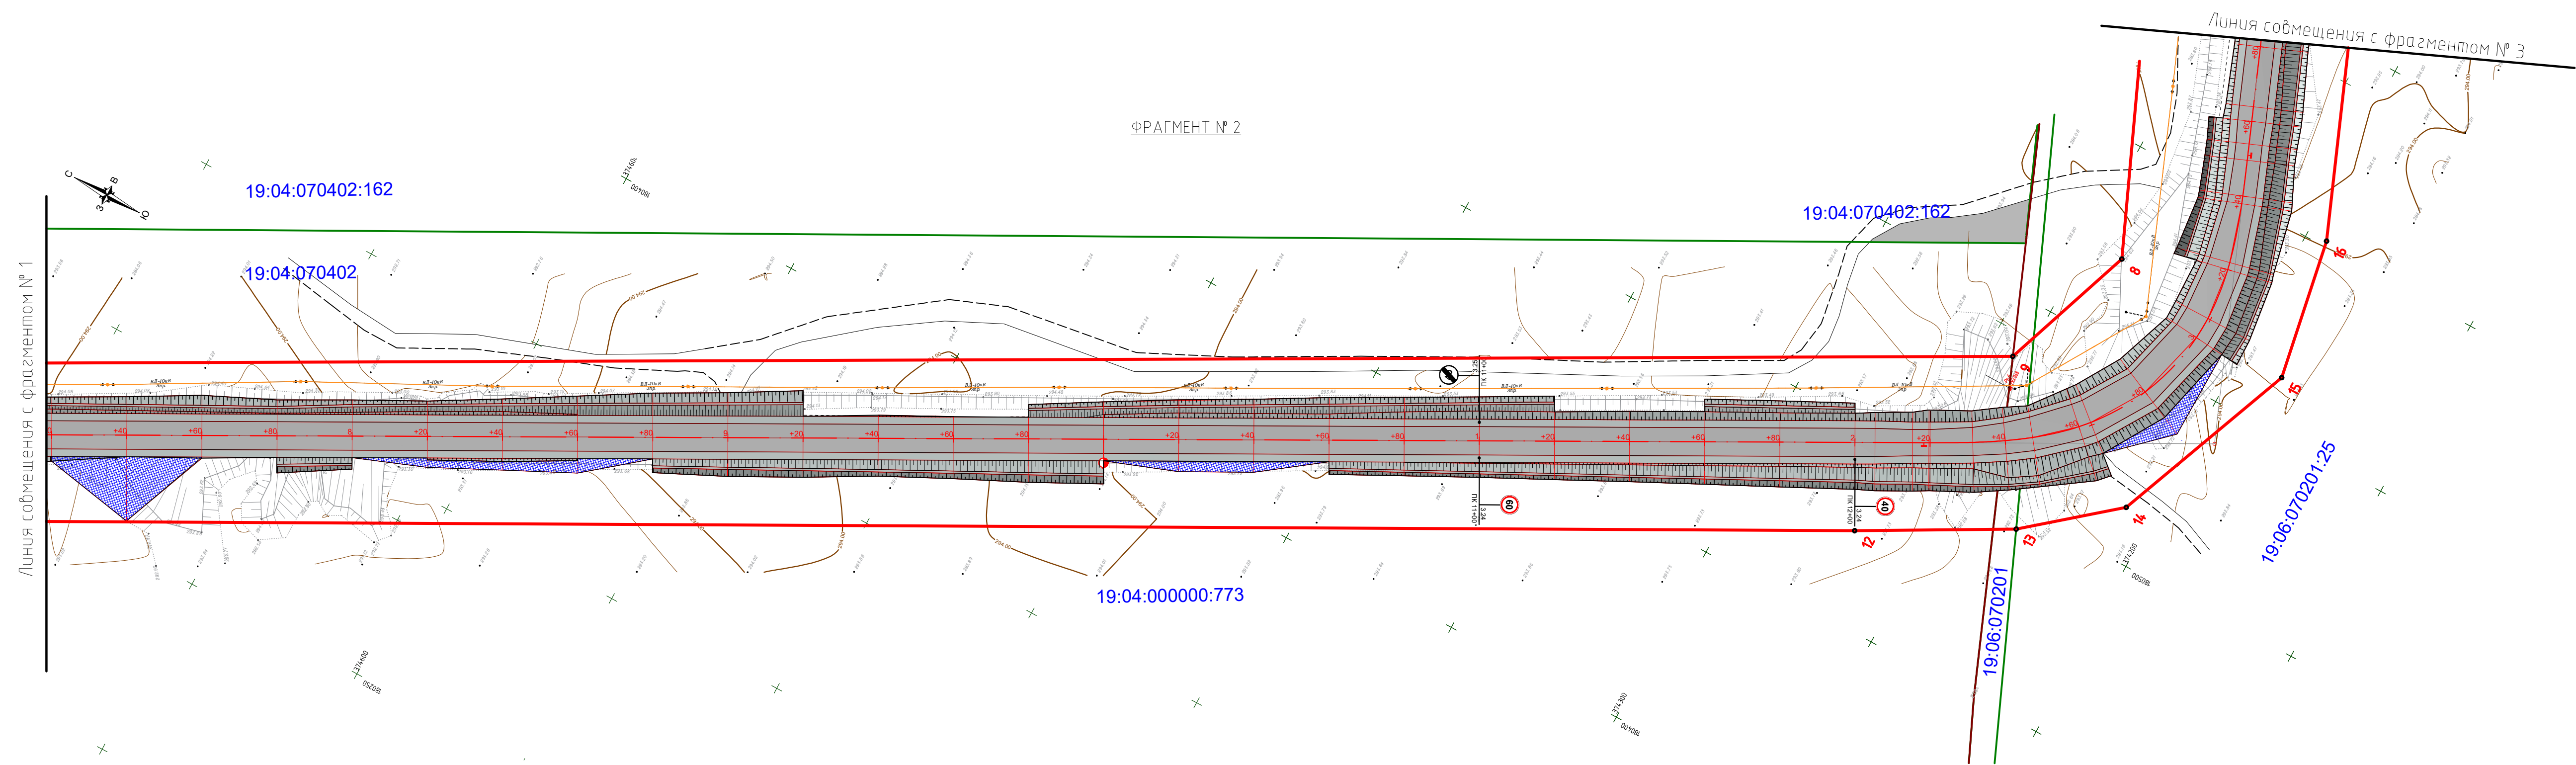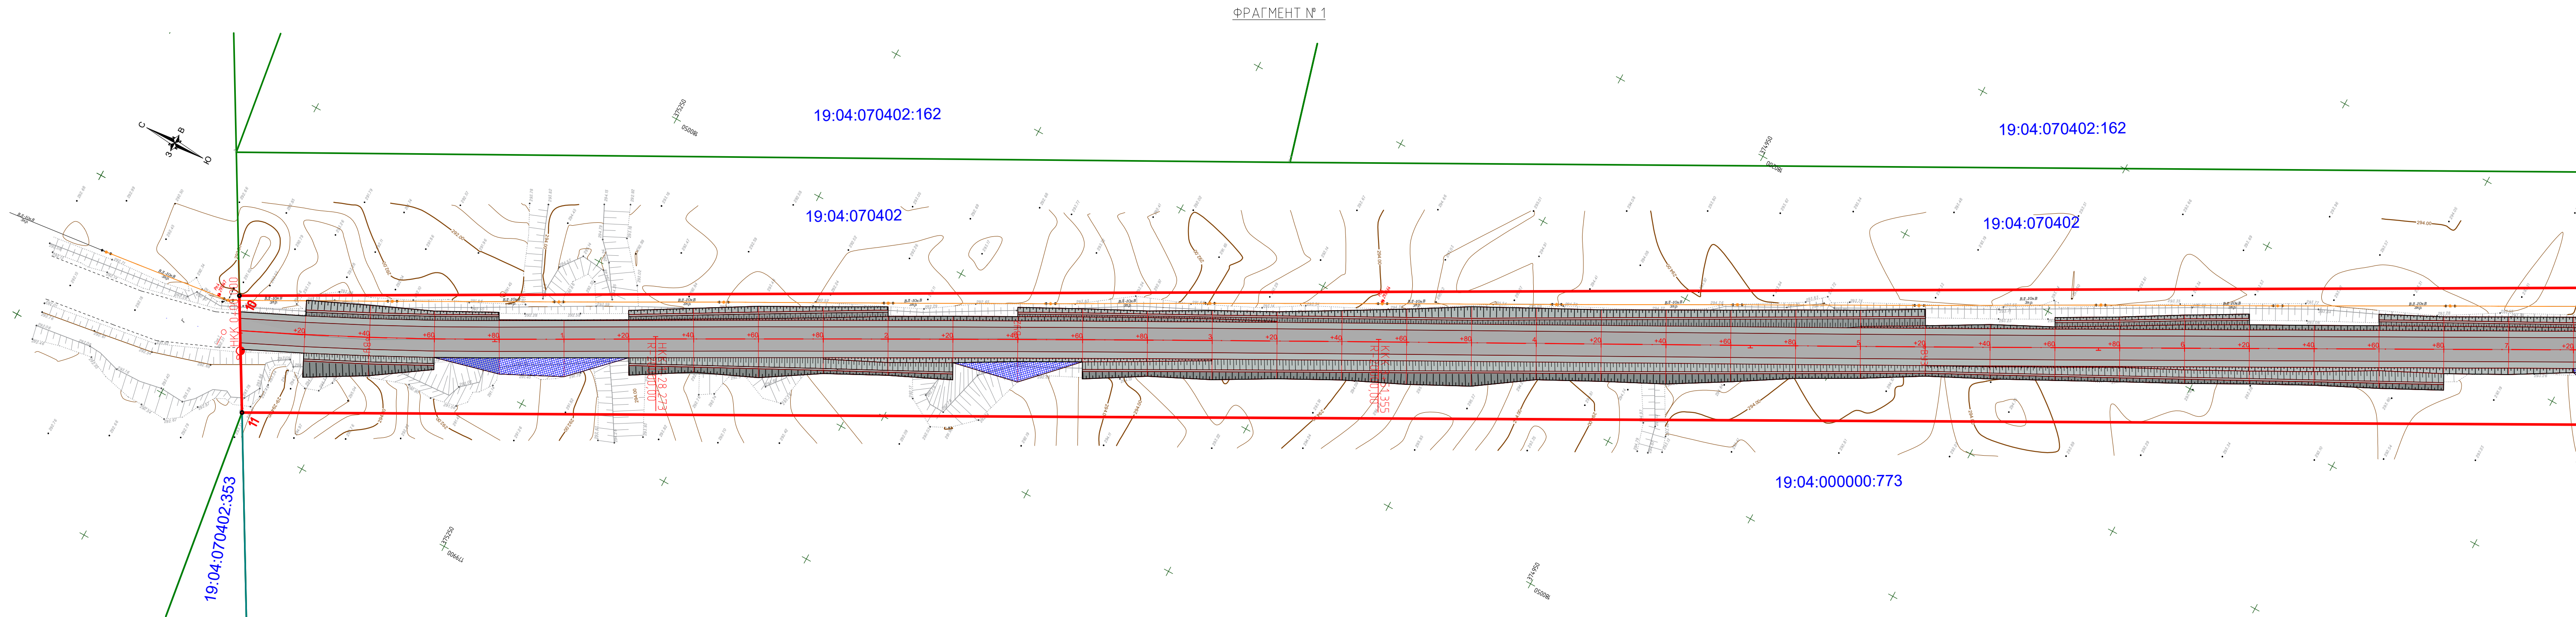

Условные обозначения:

- -- Линия оси трассы
- Проектная граница полосы отвода
- ▤ Площадь разрабатываемой поверхности

СХЕМА СОВМЕЩЕНИЯ ФРАГМЕНТОВ

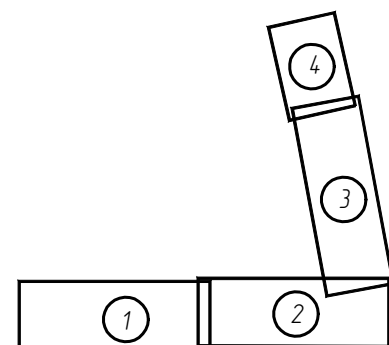


ПРИМЕЧАНИЯ:
1. Листы 6 - 7 смотреть совместно.

						08-22-ППТ.МО.ГЧ			
						Заказчик: ООО "Разрез Аршановский"			
Изм.	Кол. изм.	Лист	№ док.	Подп.	Дата	Технологическая автомобильная дорога до станции Узлесбарочная	Стадия	Лист	Листов
Разраб.		Данилов		<i>Данилов</i>	07.22		ППТ	6	
Нормокон.		Селиванов		<i>Селиванов</i>	07.22	Схема вертикальной планировки территории, инженерной планировки территории, совмещения со схемой конструктивных и планировочных решений. План. Начало. Масштаб 1:1000	 Общество с ограниченной ответственностью «АбаканЭнерго»		
ГИП		Данилов		<i>Данилов</i>	07.22				

Формат А1


Конструкция дорожной одежды

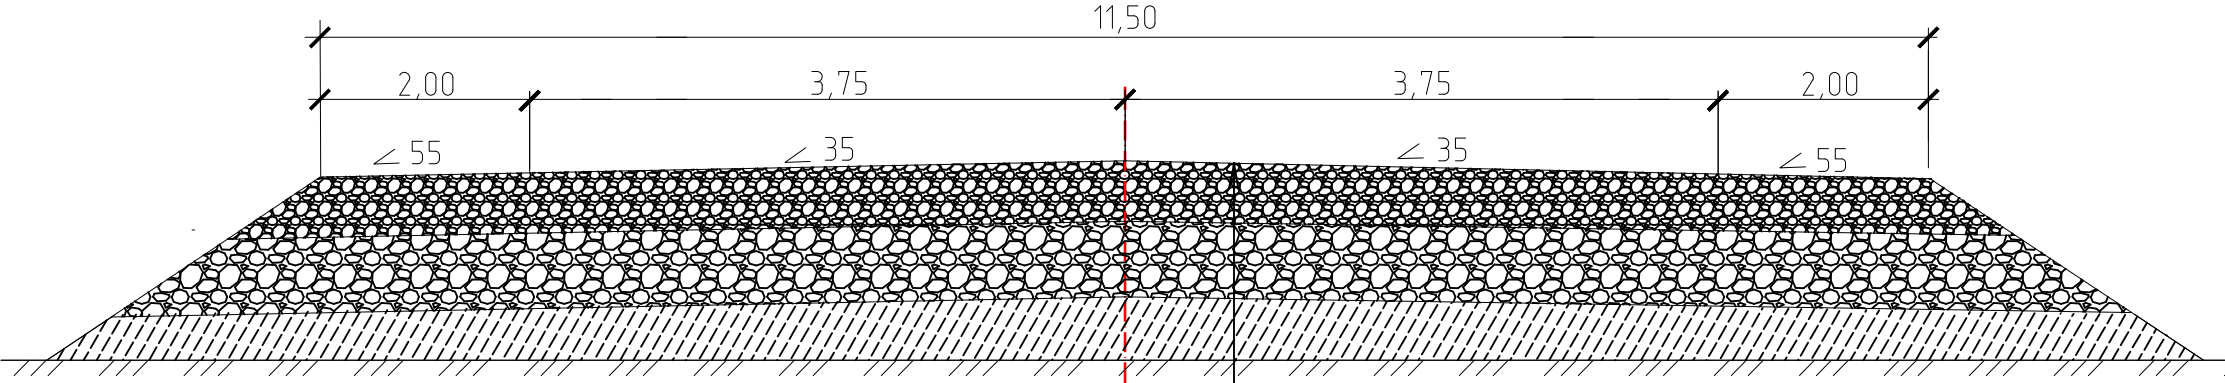


Песчано-гравийная смесь с непрерывной гранулометрией С2 - 20мм, (ГОСТ 25607-2009)	- 0,39м
Песчано-гравийная смесь с непрерывной гранулометрией С5 - 40мм,(ГОСТ 25607-2009)	- 0,48м
Грунт земляного полотна	

Согласовано	
Взам. инв. №	
Подпись и дата	
Инв. № подл.	

						08-22-ППТ.МО.ГЧ			
						Заказчик: ООО "Разрез Аршановский"			
Изм.	Кол.уч	Лист	№ док.	Подп.	Дата	Технологическая автомобильная дорога до станции Узлесборочная	Стадия	Лист	Листов
Разраб.		Данилов			07.22		ППТ	10	
Нормокон.		Селиванов			07.22	Схема вертикальной планировки территории, инженерной подготовки территории совмещенная со схемой конструктивных и планировочных решений. Конструкция дорожной одежды.	 Общество с ограниченной ответственностью «Абаканэнерго»		
ГИП		Данилов			07.22				

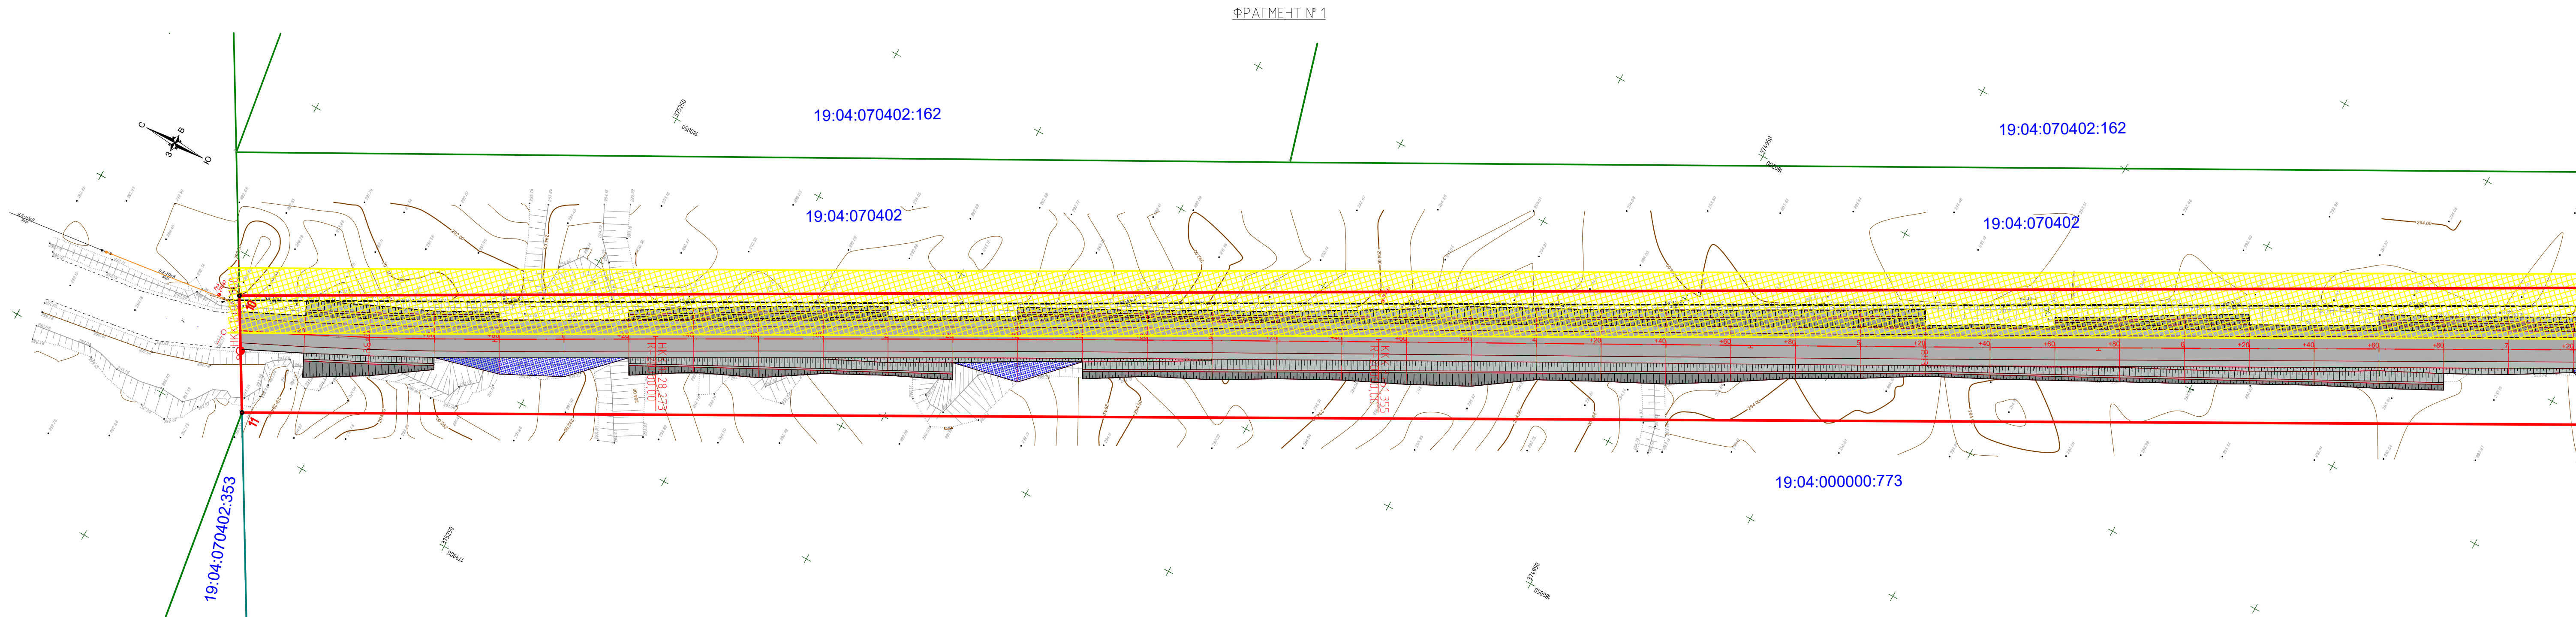

Линия совмещения с фрагментом № 2

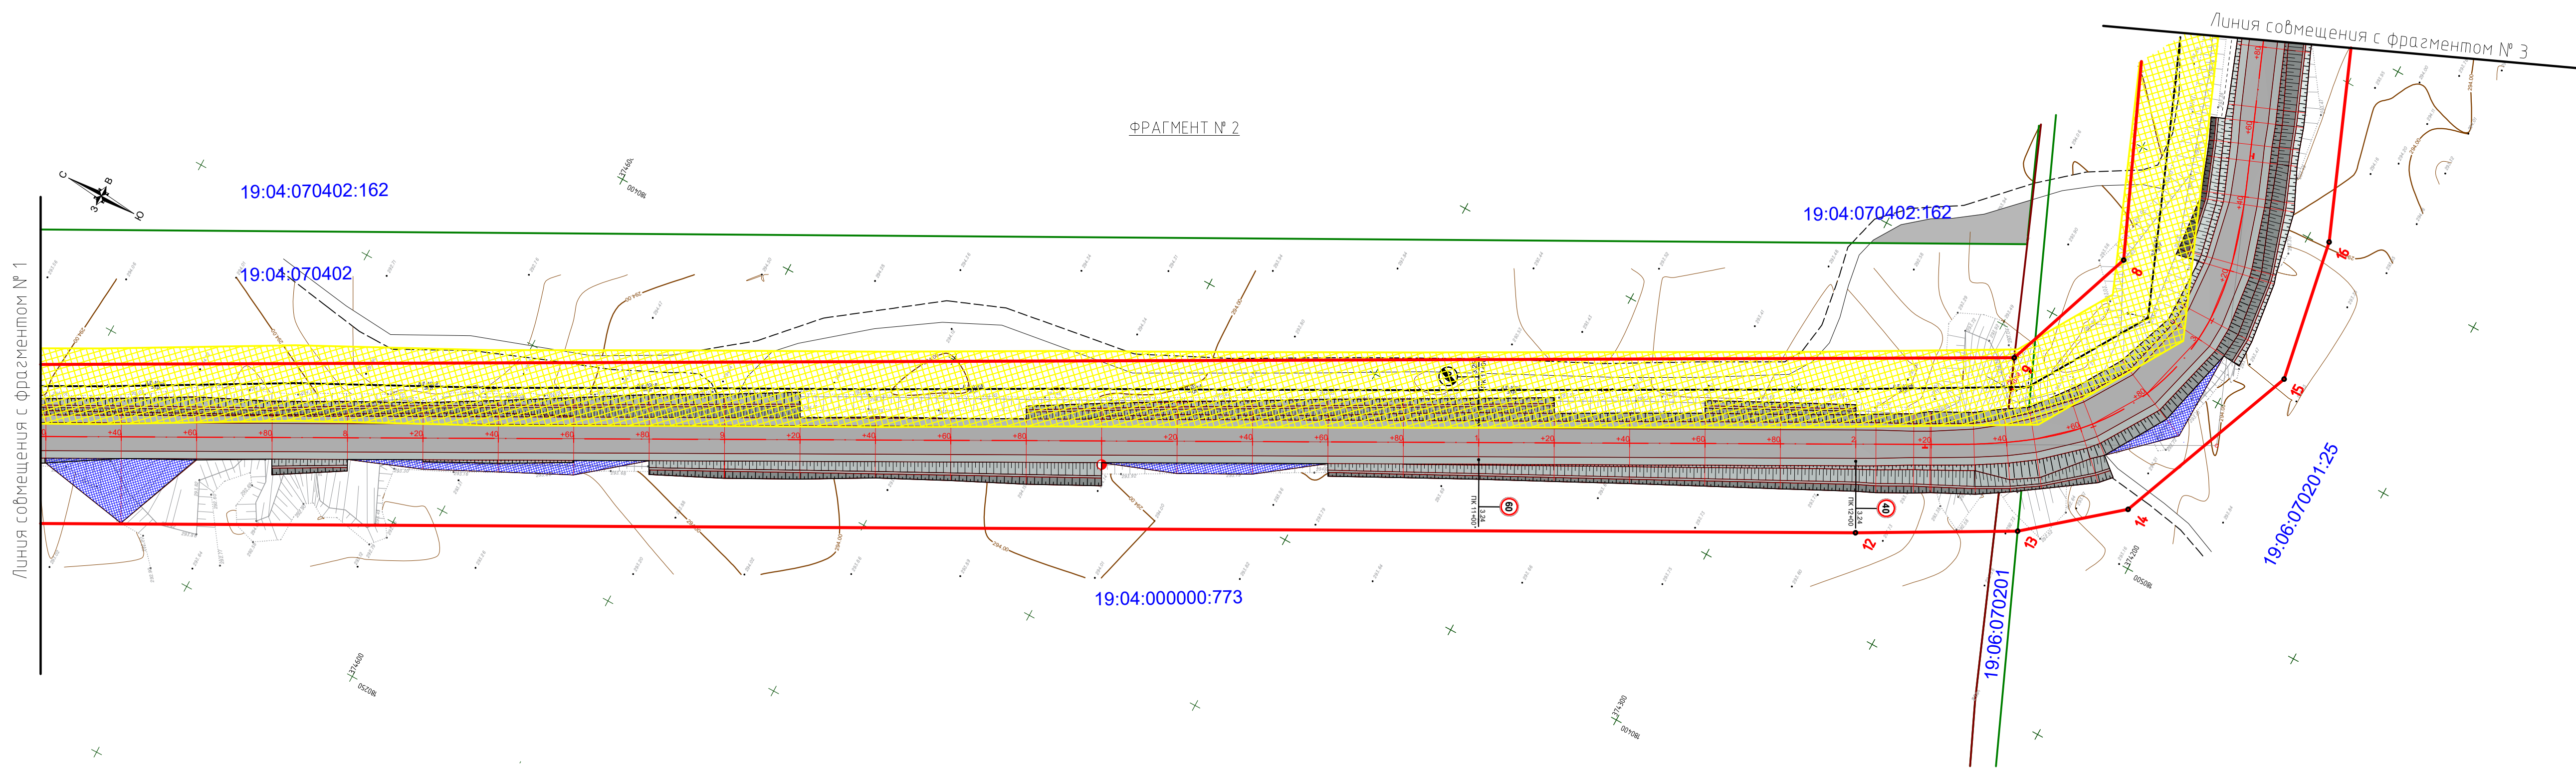

Линия совмещения с фрагментом № 1


Линия совмещения с фрагментом № 3

ПРИМЕЧАНИЕ:
На рассматриваемом участке территорий объектов культурного наследия и границ зон особо охраняемых природных территорий, лесничеств, НЕТ.

Условные обозначения:

- — — — — Линия оси трассы
- — — — — Проектная граница полосы отвода
- Охранная зона ВЛЗ 10 кВ

СХЕМА СОВМЕЩЕНИЯ ФРАГМЕНТОВ

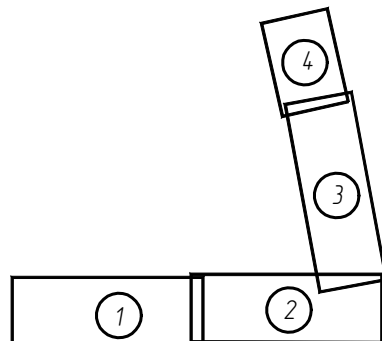

ПРИМЕЧАНИЯ:
1. Листы 11 – 12 смотреть совместно.

						08-22-ППТ.МО.ГЧ			
						Заказчик: ООО "Разрез Аршановский"			
Изм.	Кол. чз.	Лист	№ док.	Подп.	Дата	Технологическая автомобильная дорога до станции Узлесбарочная	Стадия	Лист	Листов
Разраб.		Данилов		<i>Данилов</i>	07.22		ППТ	11	
Нормокон.		Селиванов		<i>Селиванов</i>	07.22	Схема границ территорий объектов культурного наследия, зон охраны, зон с особыми условиями использования территории, особо охраняемых природных территорий, лесничеств. Начало. Масштаб 1:1000	Общество с ограниченной ответственностью "Абаканэнерго"		
ГИП		Данилов		<i>Данилов</i>	07.22				




Линия сообщения с образцом № 3

19:04:070402:215

19:04:070402:162

19:04:070402:215


СХЕМА СОВМЕЩЕНИЯ ФРАГМЕНТОВ

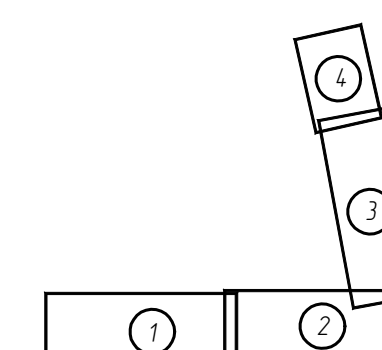



Условные обозначения:

-  Линия оси трассы
 Проектная граница полосы отвода
 Охранная зона ВЛЗ 10 кВ

1. Листы 11 – 12 смотреть совместно.

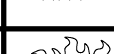						08-22-ППТ.МО.ГЧ			
						Заказчик: ООО "Разрез Аршановский"			
Изм.	Кол.чл.	Лист	№ док.	Подп.	Дата	Технологическая автомобильная дорога до станции Угледоборческая	Стадия	Лист	Листов
Разраб.		Данилов		<i>Данилов</i>	07.22		ППТ.	12.	
Нормокон.		Селиванов		<i>Селиванов</i>	07.22	Схема здания, территории, объектов культурного наследия, расположенные на схеме здания, а также схемы устройства, территории, территории, охраняемые природными территориями, не имеющие охраняемые территории, не имеющие охраняемые территории.	 Общество с ограниченной ответственностью «Абаканэнерго»		
ГИП		Данилов		<i>Данилов</i>	07.22				


[illegible]

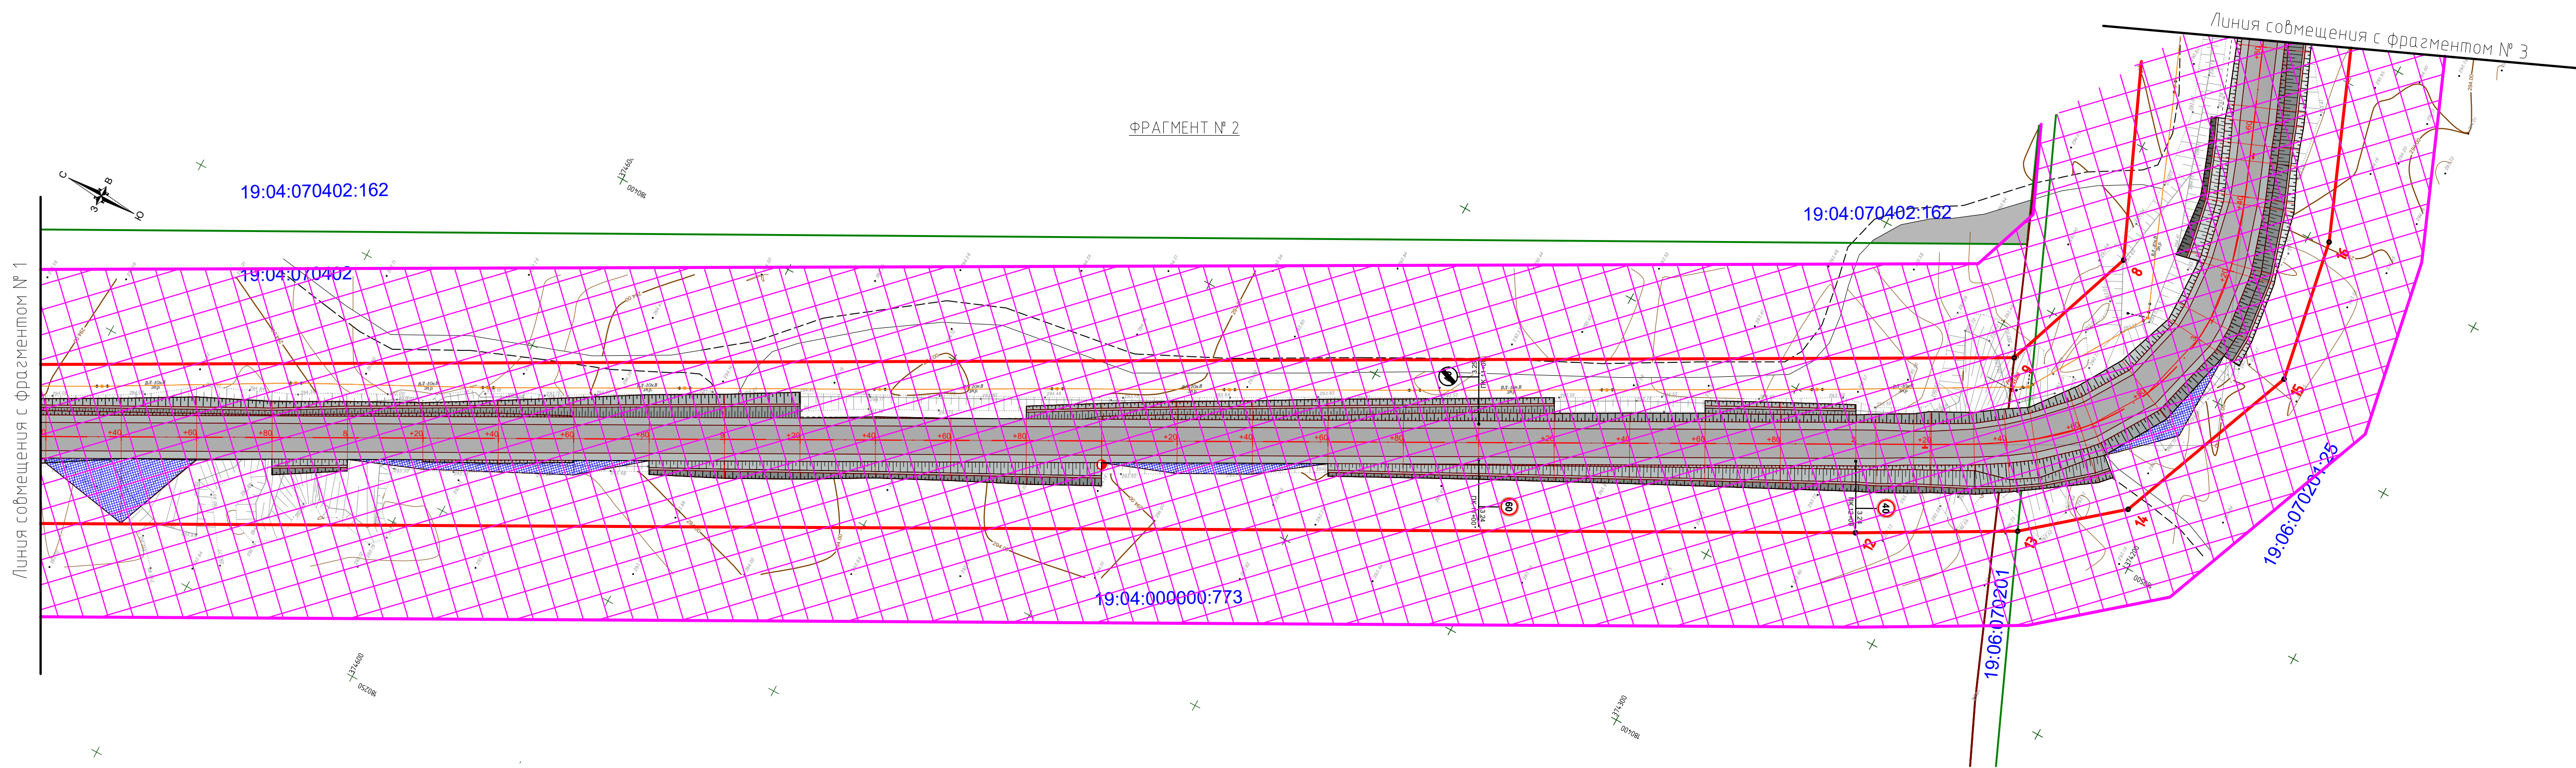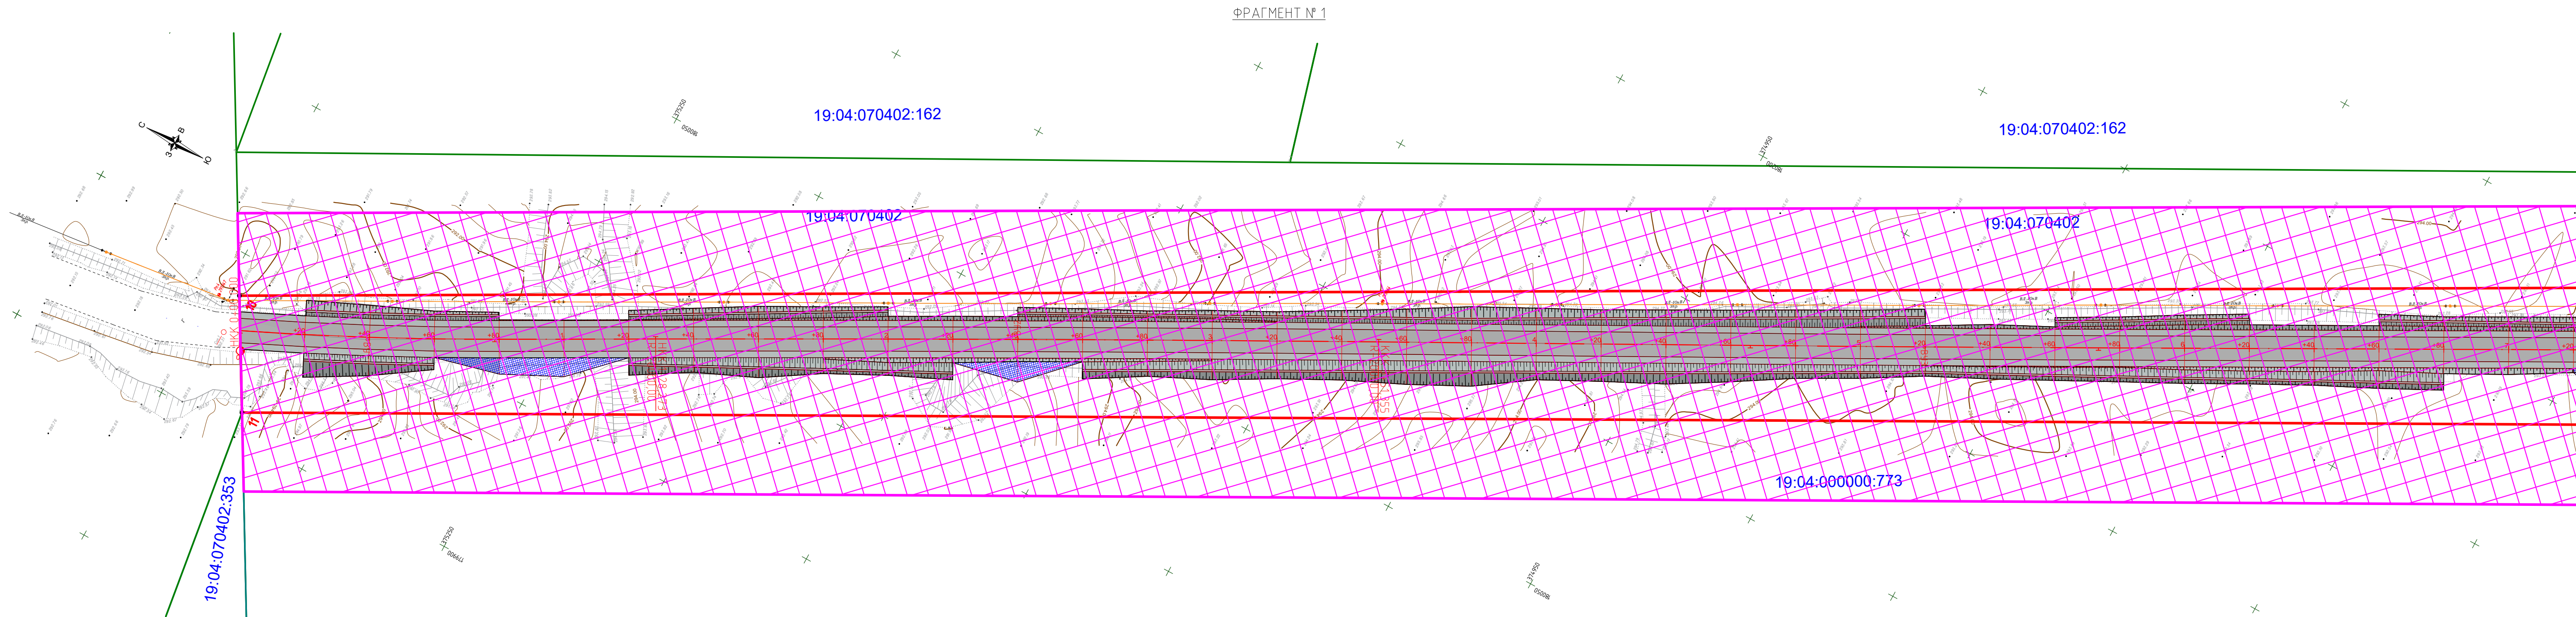


ПРИМЕЧАНИЕ:
К территориям, подверженным опасным метеорологическим процессам, относится вся территория рассматриваемого участка.

- Условные обозначения:
- — — — — Линия оси трассы
 - — — — — Проектная граница полосы отвода
 - Территория, подверженная риску возникновения чрезвычайных ситуаций техногенного характера на проектируемой автомобильной дороге


СХЕМА СОВМЕЩЕНИЯ ФРАГМЕНТОВ

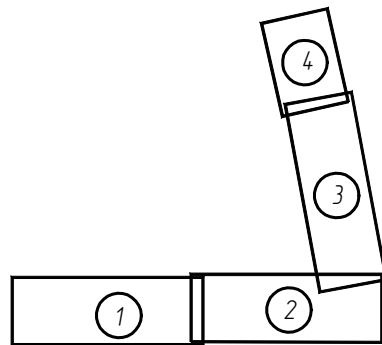


ПРИМЕЧАНИЯ:
1. Листы 13 – 14 смотреть совместно.

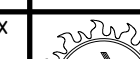						08-22-ППТ.МО.ГЧ			
						Заказчик: ООО "Разрез Аршановский"			
Изм.	Кол. изм.	Лист	№ док.	Подп.	Дата	Технологическая автомобильная дорога до станции Угледоборачная	Стадия	Лист	Листов
Разраб.		Данилов		<i>Данилов</i>	07.22		ППТ	13	
Нормокон.		Селиванов		<i>Селиванов</i>	07.22				
ГИП		Данилов		<i>Данилов</i>	07.22	Схема границ территории, подверженной риску возникновения чрезвычайных ситуаций природного и техногенного характера. Начало. Масштаб 1:1000		Общество с ограниченной ответственностью «Абаканэнерго»	

ФРАГМЕНТ № 3

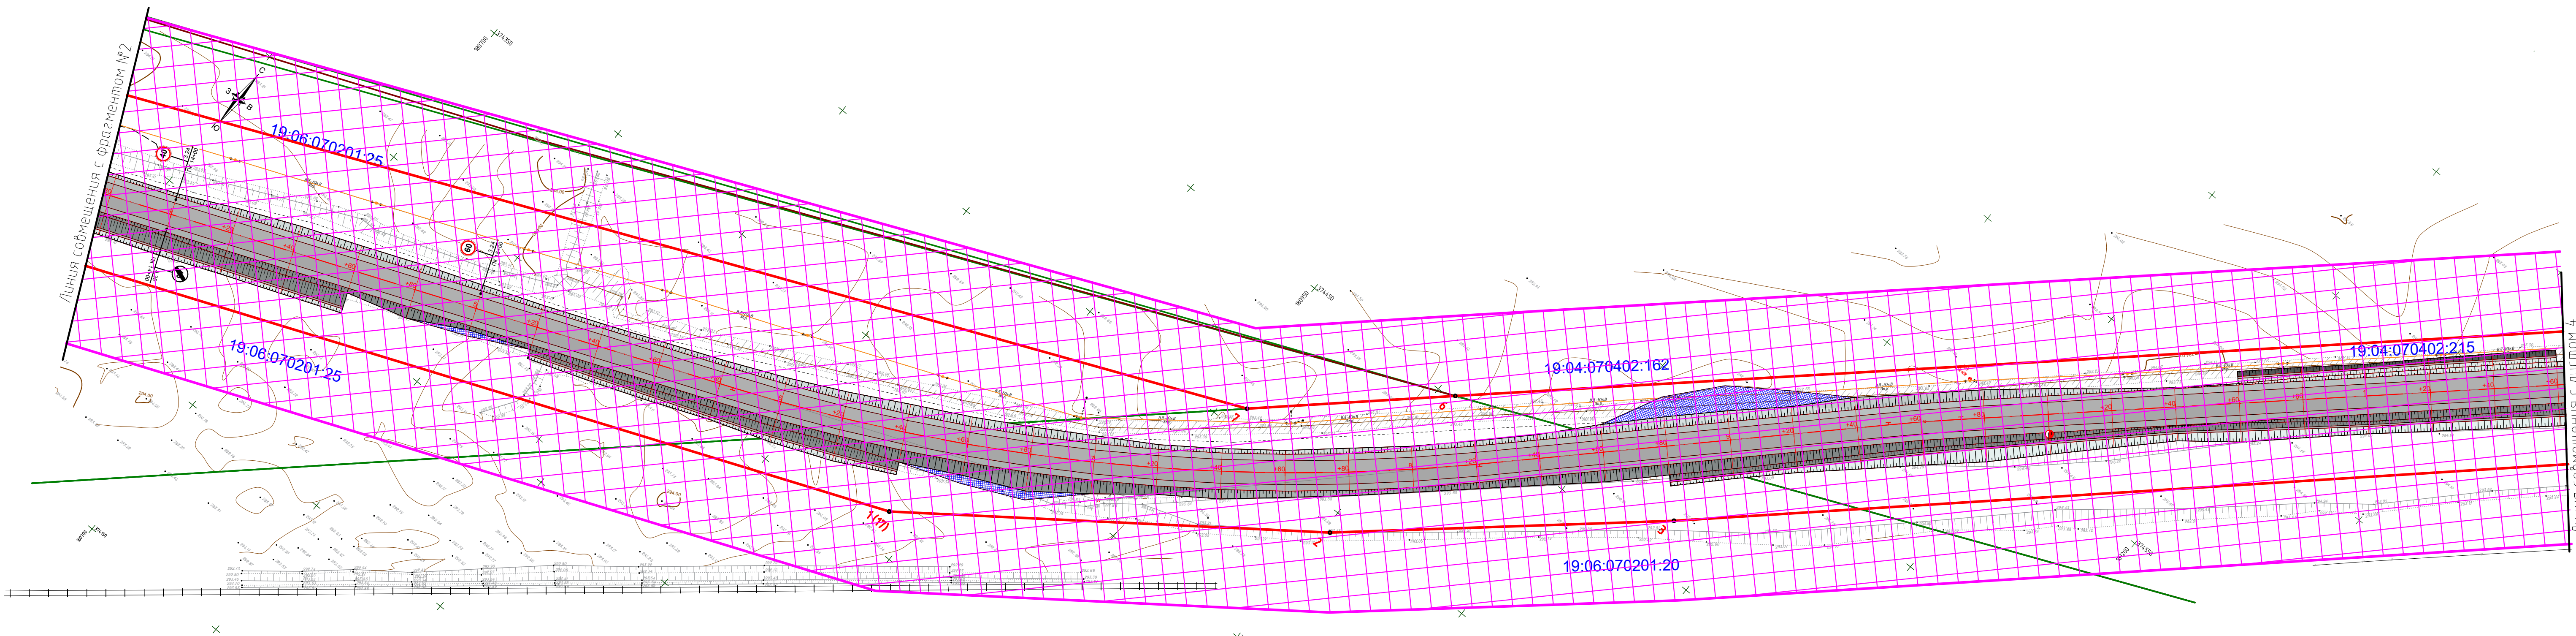


ФРАГМЕНТ № 4

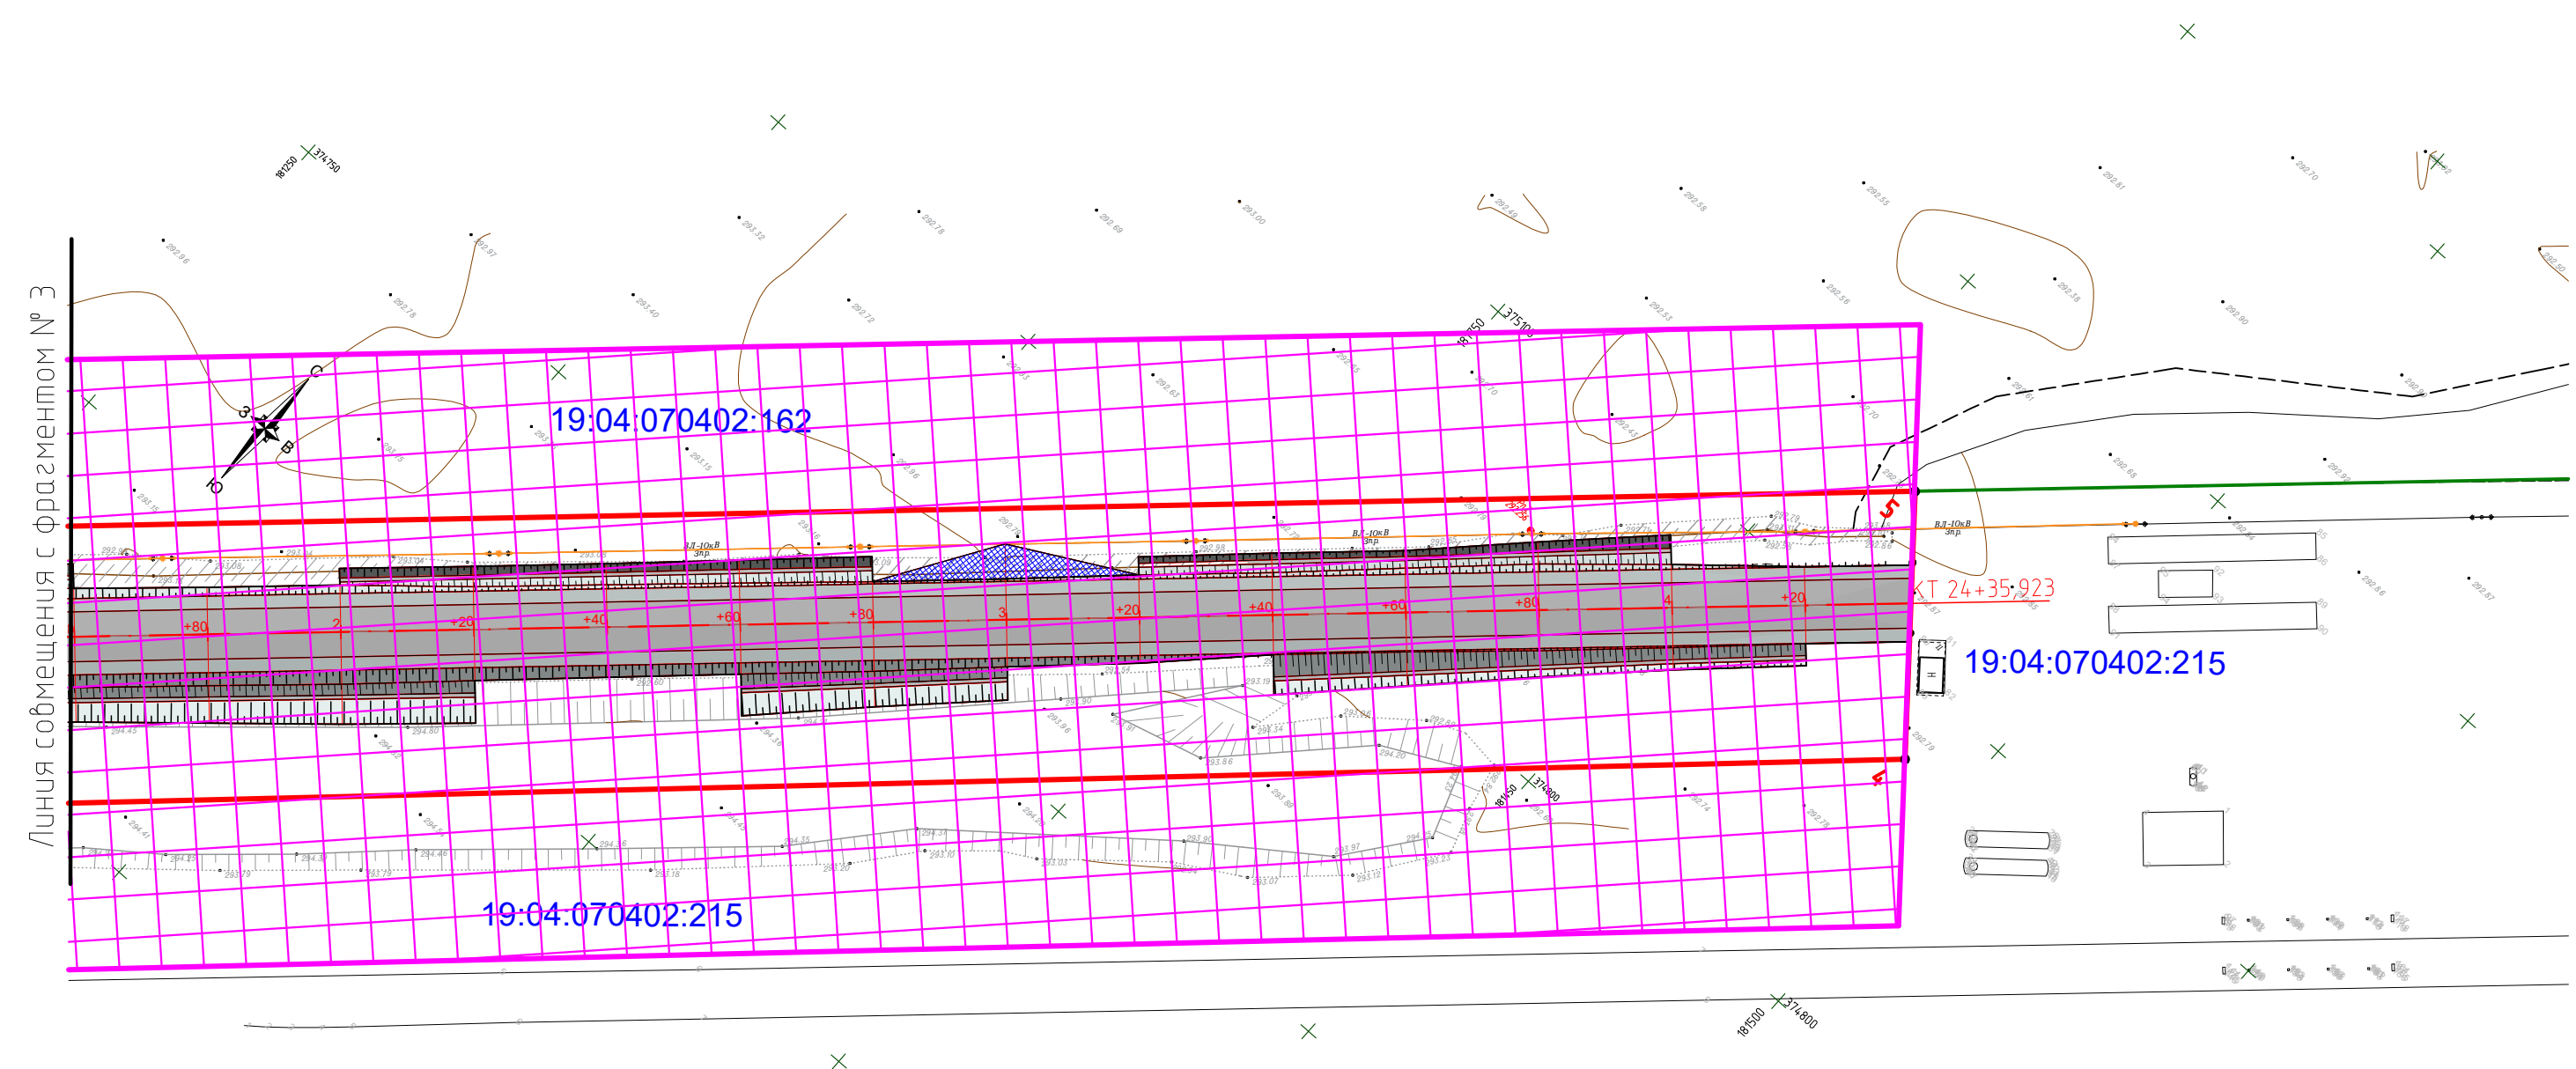

ПРИМЕЧАНИЕ:
К территориям, подверженным опасным метеорологическим процессам, относится вся территория рассматриваемого участка.

СХЕМА СОВМЕЩЕНИЯ ФРАГМЕНТОВ

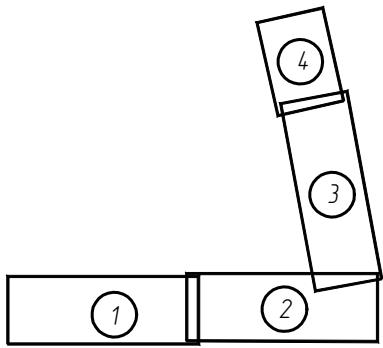

- Условные обозначения:
- Линия оси трассы
 - Проектная граница полосы отвода
 - Территория, подверженная риску возникновения чрезвычайных ситуаций техногенного характера на проектируемой автомобильной дороге

ПРИМЕЧАНИЯ:
1. Листы 13 - 14 смотреть совместно.

Создано					
Подп.					
Взам. инв.					
Инв. № подл.					

						08-22-ППТ.МО.ГЧ			
						Заказчик: ООО "Разрез Аршановский"			
Изм.	Кол.ч.	Лист	№ док.	Подп.	Дата	Технологическая автомобильная дорога до станции Угелсборочная	Стадия	Лист	Листов
Разраб.		Данилов		<i>Данилов</i>	07.22		ППТ	14	
Нормокон.		Селиванов		<i>Селиванов</i>	07.22	Схема границ территорий, подверженных риску возникновения чрезвычайных ситуаций природного и техногенного характера. Уклонение. Масштаб 1:1000	 Общество с ограниченной ответственностью «Абаканэнерго»		
ГИП		Данилов		<i>Данилов</i>	07.22				