



МИНИСТЕРСТВО СТРОИТЕЛЬСТВА И ЖИЛИЩНО-КОММУНАЛЬНОГО
ХОЗЯЙСТВА РЕСПУБЛИКИ ХАКАСИЯ
ХАКАС РЕСПУБЛИКАНЫҢ ПҮДҮРГ ПАЗА ЧУРТ-КОММУНАЛЬНАЙ ХОНИИНИҢ
МИНИСТЕРСТВОЗЫ

ПРИКАЗ

«28» 09.2023

г. Абакан

№ 090-147-п

Об утверждении проекта внесения изменений
в проект межевания территории линейного объекта
«Вынос участка ВЛ 35 кВ Райково – Аршаново (Т58) из зоны
производства горных работ на участке Аршановский I
Бейского каменноугольного месторождения»

В соответствии со статьей 45 Градостроительного кодекса Российской Федерации, статьей 17 Закона Республики Хакасия от 05.10.2012 № 83-ЗРХ «О градостроительной деятельности на территории Республики Хакасия», постановлением Правительства Республики Хакасия от 30.12.2014 № 722 «Об утверждении Положения о Министерстве строительства и жилищно-коммунального хозяйства Республики Хакасия», на основании заявления ПАО «Россети Сибирь» от 07.09.2023 № 57 п р и к а з ы в а ю:

Утвердить прилагаемый проект внесения изменений в проект межевания территории линейного объекта «Вынос участка ВЛ 35 кВ Райково – Аршаново (Т58) из зоны производства горных работ на участке Аршановский I Бейского каменноугольного месторождения», утвержденный приказом Минстроя Хакасии от 13.12.2019 № 090-613-п, в части изменения характеристик земельного участка с условным номером :ЗУ2.

Исполняющий обязанности министра

В.А. Келин

ОБЩЕСТВО С ОГРАНИЧЕННОЙ ОТВЕТСТВЕННОСТЬЮ
«КОНТУР»

ПРОЕКТ МЕЖЕВАНИЯ ТЕРРИТОРИИ

**Изменения в утвержденный Приказом Министерства
строительства и жилищно-коммунального хозяйства
Республики Хакасия от 13.12.2019г. №090-613-п Проект
межевания территории линейного объекта
Вынос участка ВЛ 35 кВ Райково-Аршаново (Т-58) из
зоны производства горных работ на участке
Аршановский I Бейского каменноугольного
месторождения, в части изменения характеристик
земельного участка с условным номером :ЗУ2**

08-23-ПМТ

Заказчик: Публичное акционерное общество "Россети Сибирь"


Генеральный директор

Е.О.Попова



Изм.	№ док.	Подп.	Дата

Территория межевания

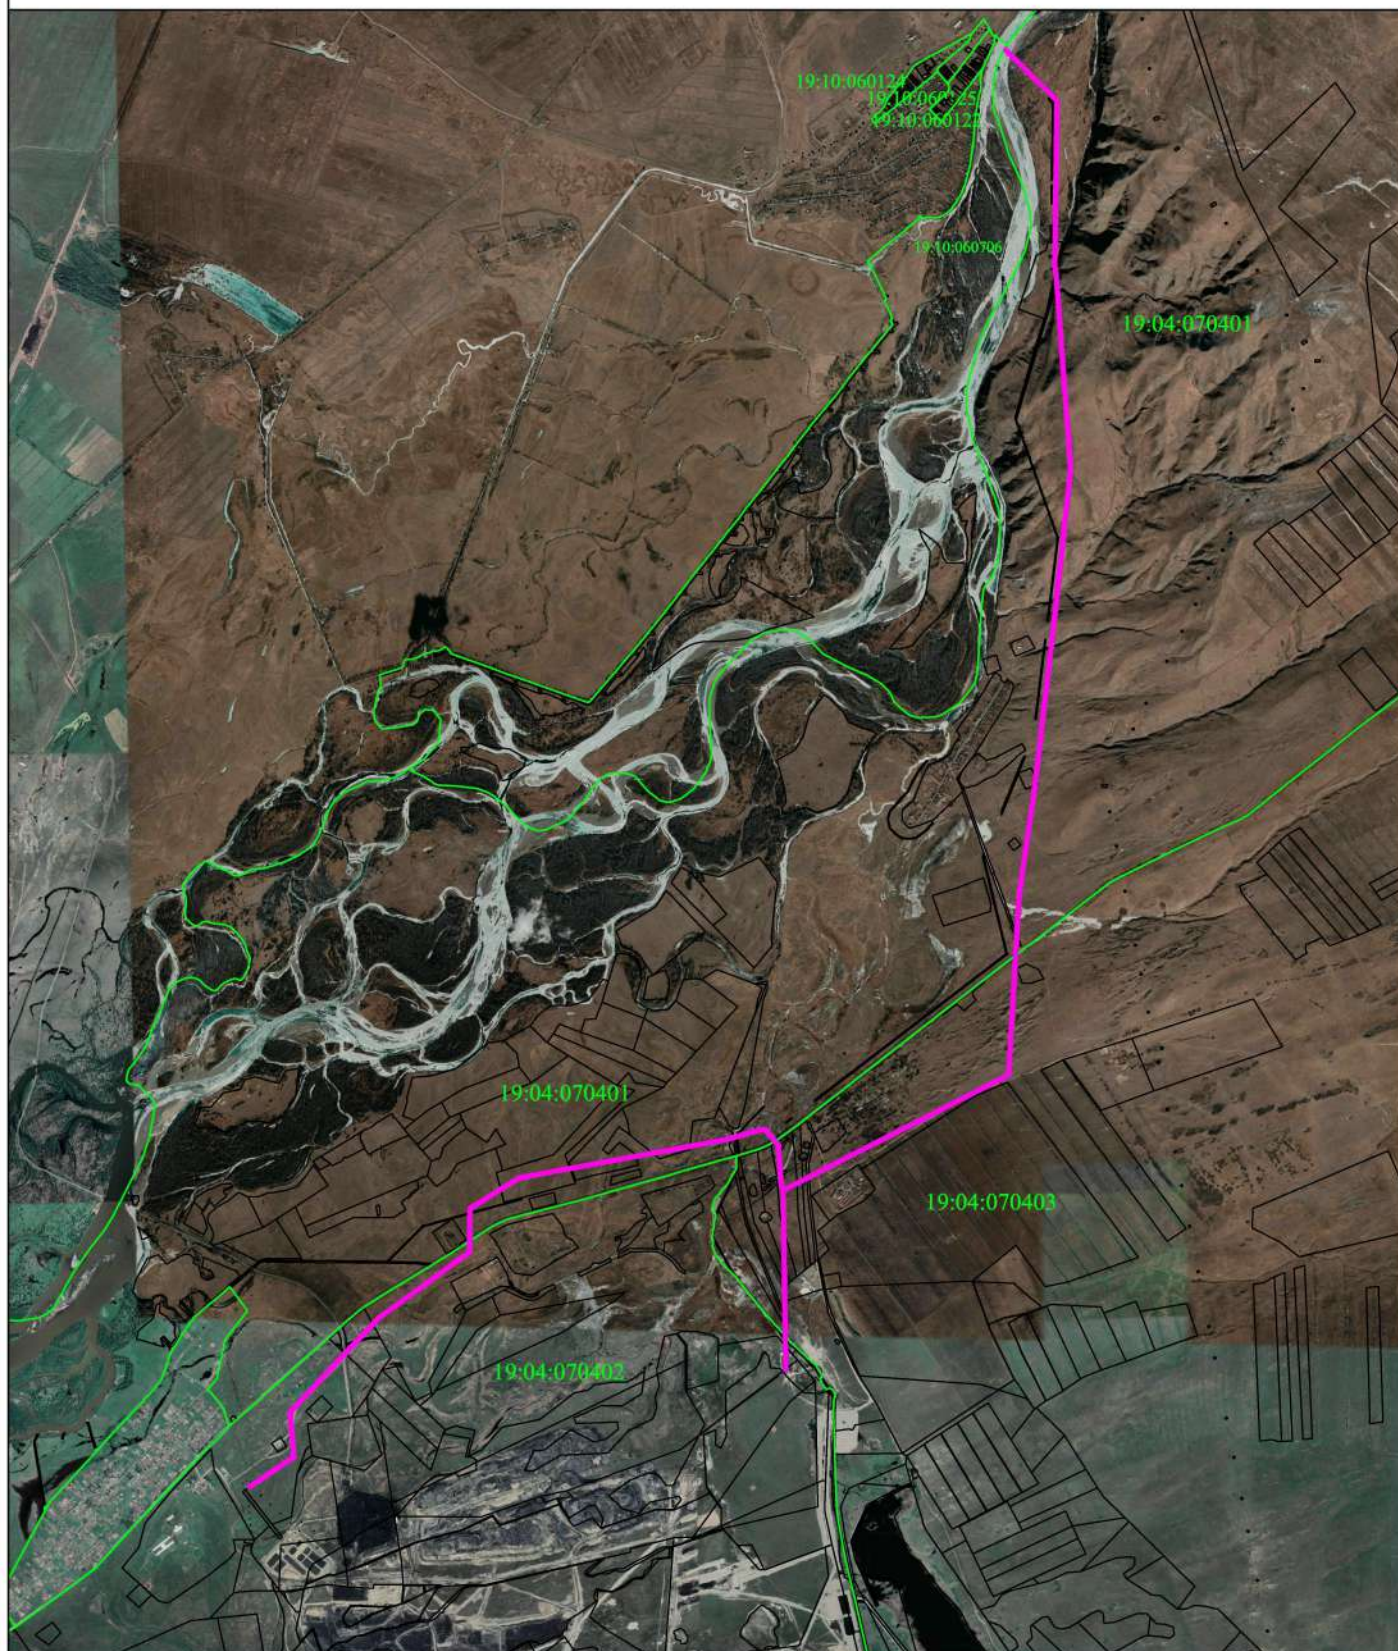

Используемые условные знаки и обозначения:

Масштаб 1:50000



- граница территории межевания



- существующая часть контура, имеющиеся в ЕГРН сведения о которой достаточны для определения её местоположения




- граница кадастрового квартала

19:01:010101

- номер кадастрового квартала

Чертеж межевания

Обзорная схема

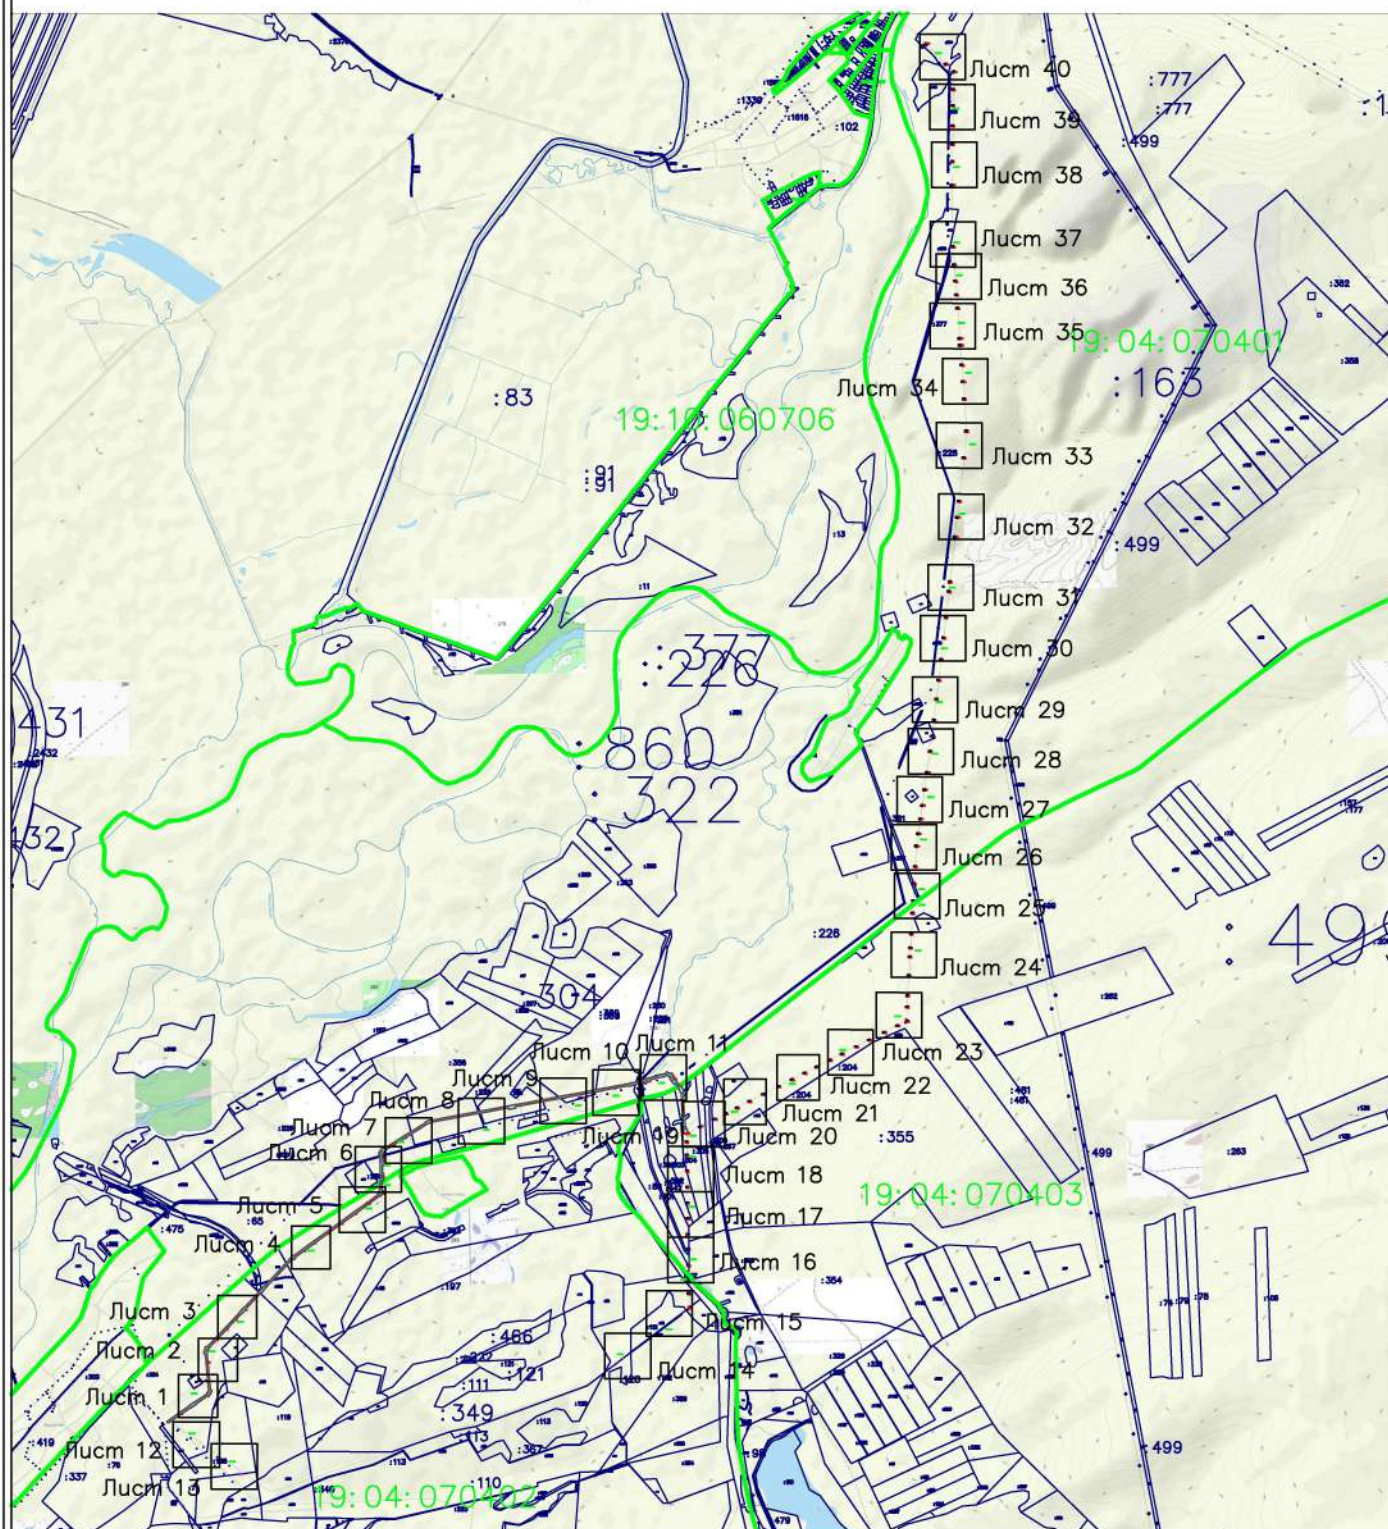


Условные обозначения:



- Граница образуемого (изменяемого) земельного участка

:3У2(1) - Условный номер образуемого (изменяемого) земельного участка

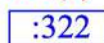

- Обозначение существующего земельного участка

19:01:010101 - Обозначение кадастрового квартала



- красные линии существующих элементов планировочной структуры



- линии отступа от красных линий




- границы кадастрового квартала




- границы исходного земельного участка (подлежат исключению из ЕГРН)

Масштаб 1:2000

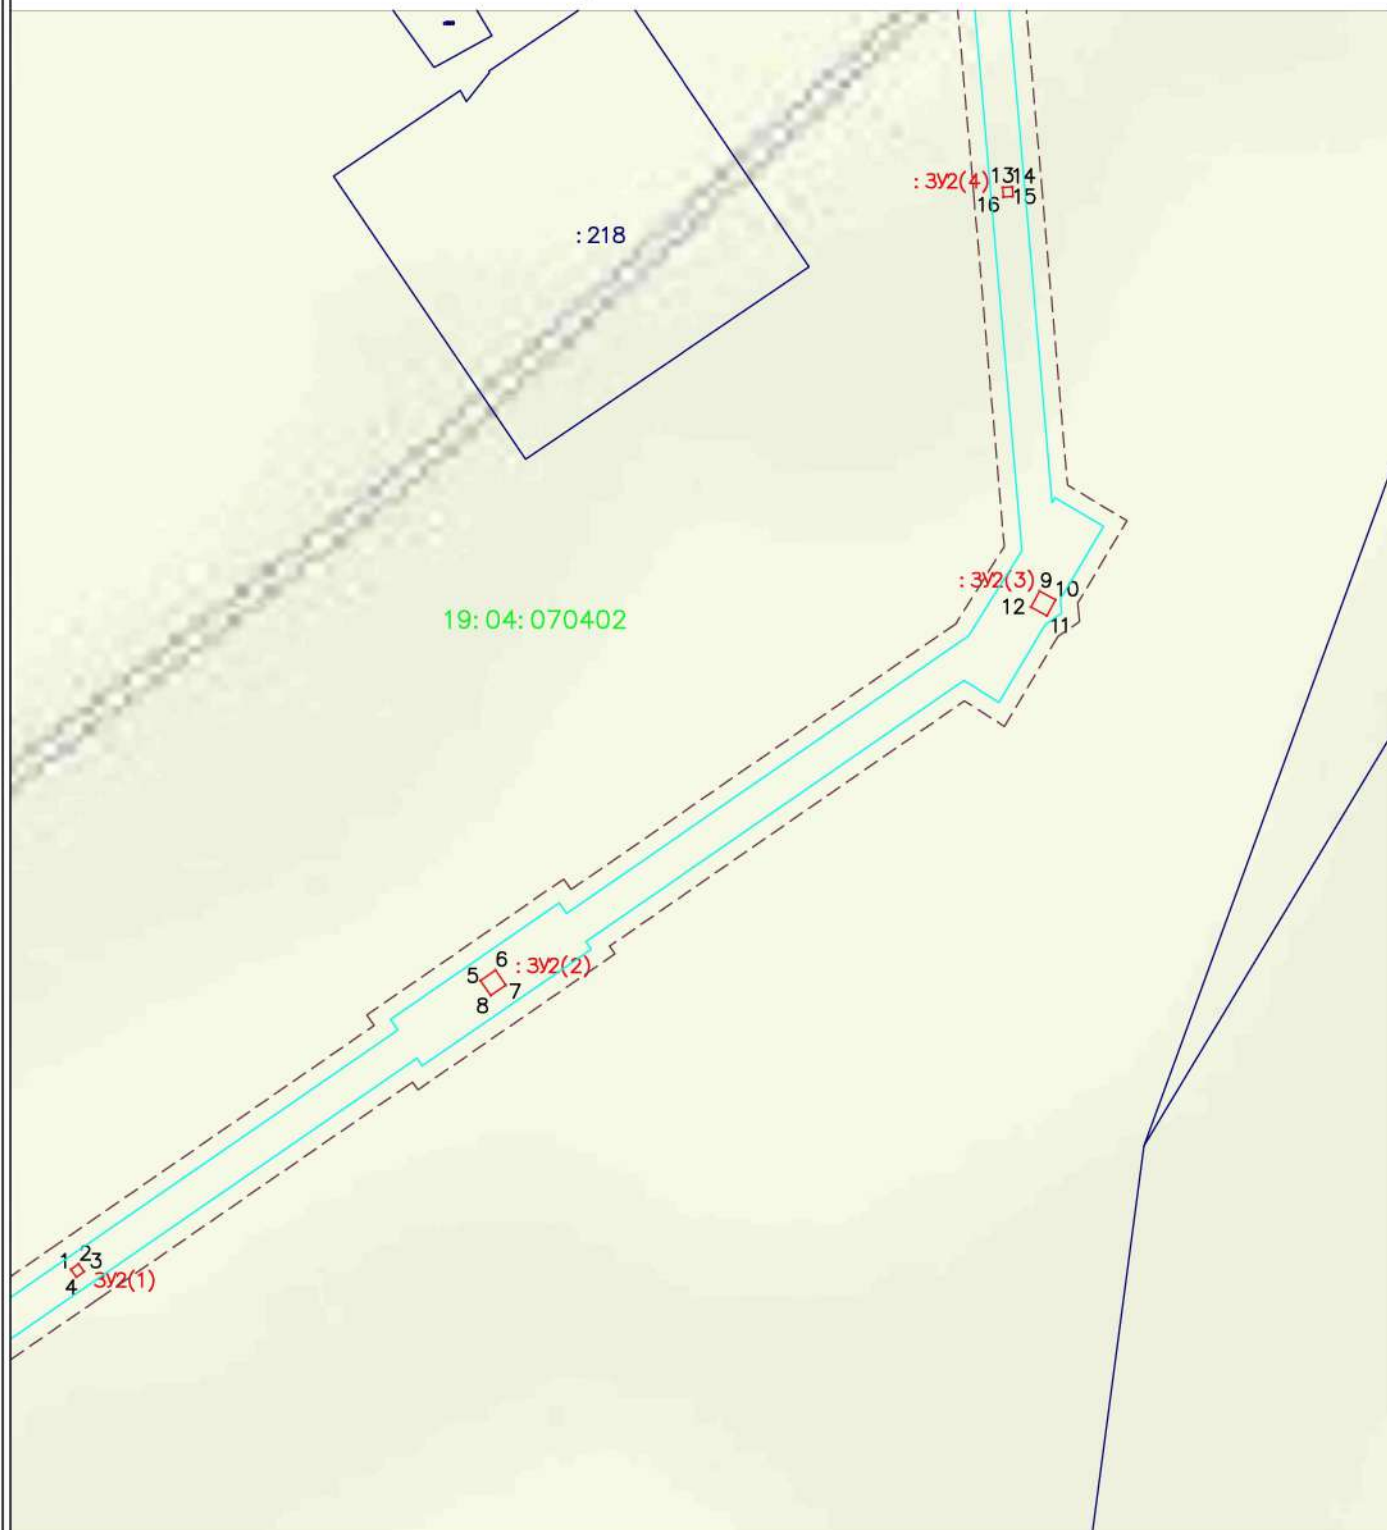


Условные обозначения:

Масштаб 1:2000

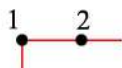

- Граница образуемого (изменяемого) земельного участка

:3У2(1) - Условный номер образуемого (изменяемого) земельного участка

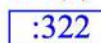

- Обозначение существующего земельного участка


19:01:010101 - Обозначение кадастрового квартала



- красные линии существующих элементов планировочной структуры




- линии отступа от красных линий

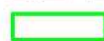

- границы кадастрового квартала



- границы исходного земельного участка (подлежат исключению из ЕГРН)

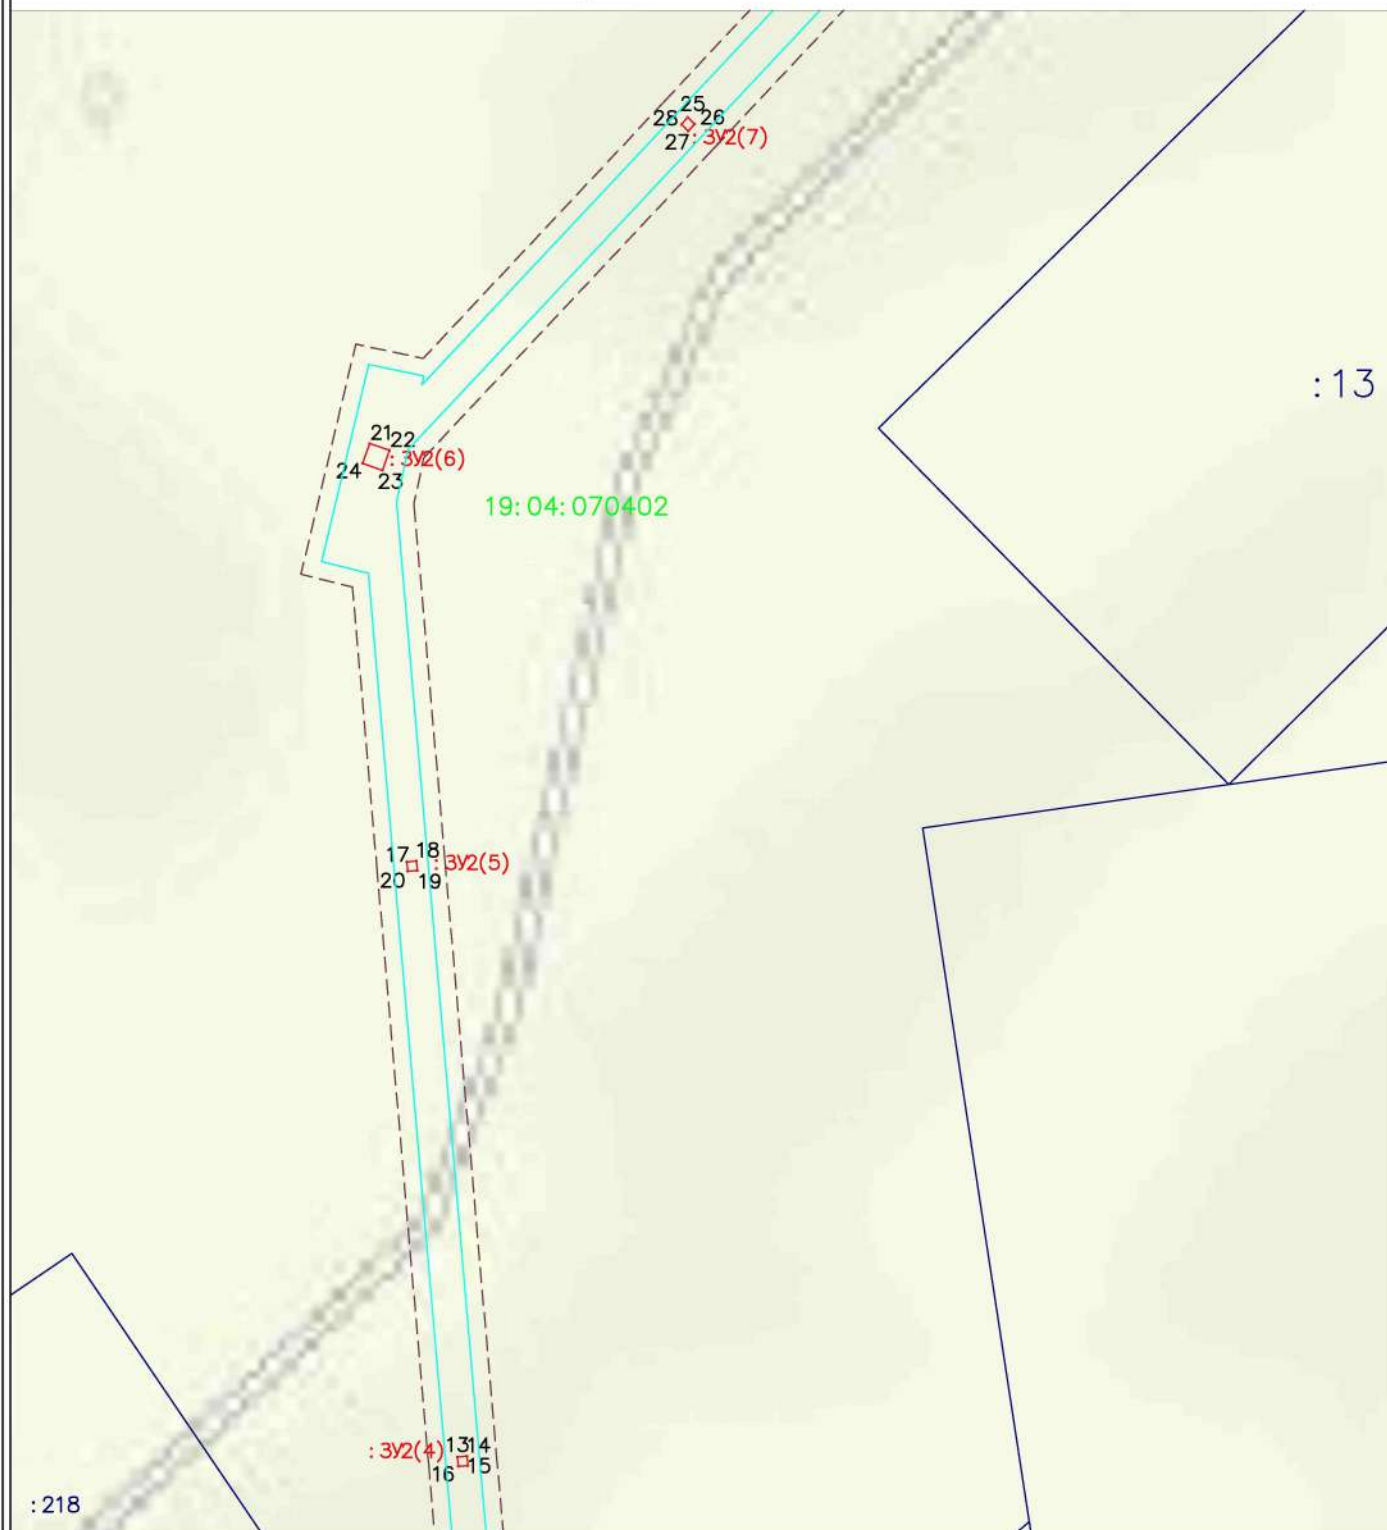


Условные обозначения:

Масштаб 1:2000



- Граница образуемого (изменяемого) земельного участка

:3У2(1) - Условный номер образуемого (изменяемого) земельного участка

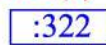

- Обозначение существующего земельного участка


19:01:010101 - Обозначение кадастрового квартала



- красные линии существующих элементов планировочной структуры




- линии отступа от красных линий

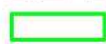

- границы кадастрового квартала



- границы исходного земельного участка (подлежат исключению из ЕГРН)

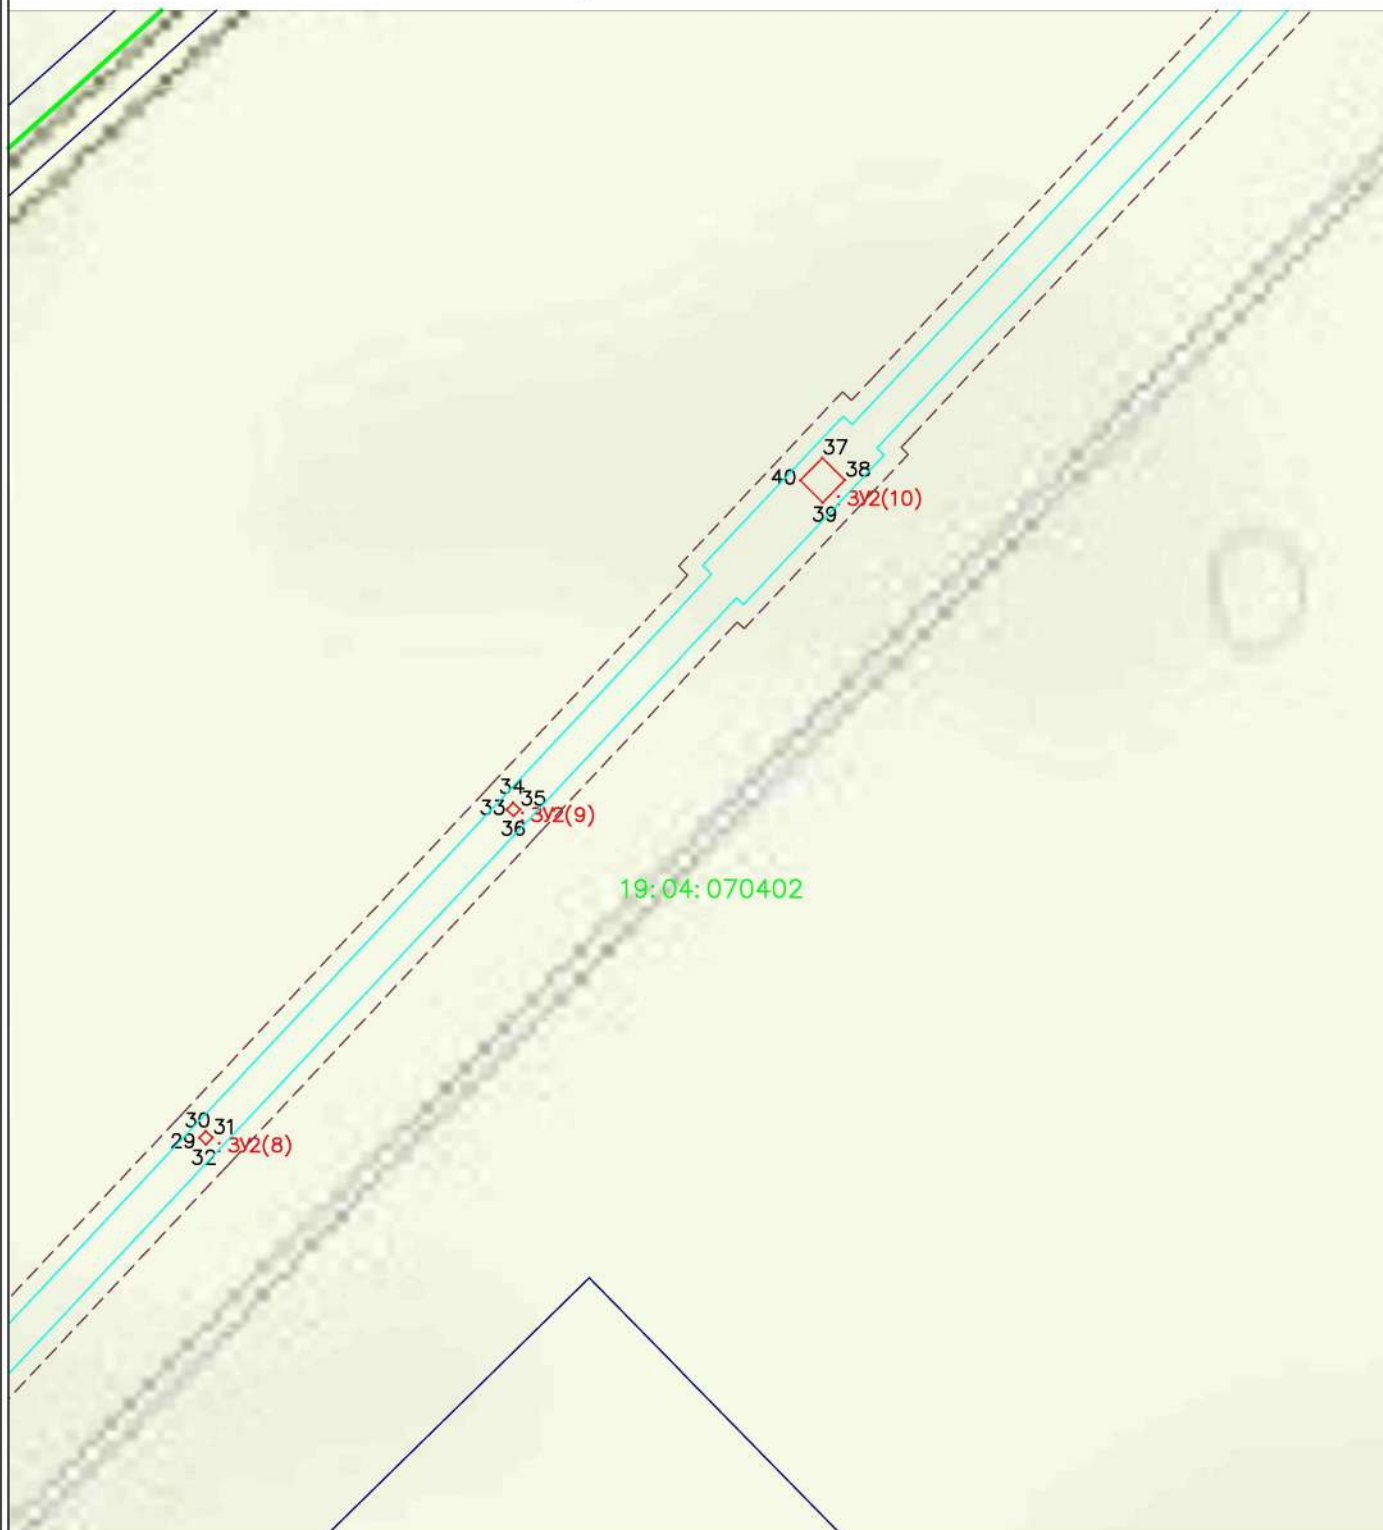


Условные обозначения:

Масштаб 1:2000



- Граница образуемого (изменяемого) земельного участка

:3У2(1) - Условный номер образуемого (изменяемого) земельного участка

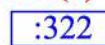

- Обозначение существующего земельного участка


19:01:010101 - Обозначение кадастрового квартала



- красные линии существующих элементов планировочной структуры



- линии отступа от красных линий

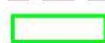

- границы кадастрового квартала



- границы исходного земельного участка (подлежат исключению из ЕГРН)




Условные обозначения:

Масштаб 1:2000



- Граница образуемого (изменяемого) земельного участка

3У2(1) - Условный номер образуемого (изменяемого) земельного участка

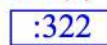

- Обозначение существующего земельного участка


19:01:010101 - Обозначение кадастрового квартала



- красные линии существующих элементов планировочной структуры



- линии отступа от красных линий

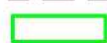

- границы кадастрового квартала



- границы исходного земельного участка (подлежат исключению из ЕГРН)

Чертеж межевания

Лист 5



Условные обозначения:

Масштаб 1:2000

- Граница образуемого (изменяемого) земельного участка

:3У2(1) - Условный номер образуемого (изменяемого) земельного участка

:322 - Обозначение существующего земельного участка


19:01:010101 - Обозначение кадастрового квартала

 - красные линии существующих элементов планировочной структуры

[] - линии отступа от красных линий

 - границы кадастрового квартала

- границы исходного земельного участка (подлежат исключению из ЕГРН)

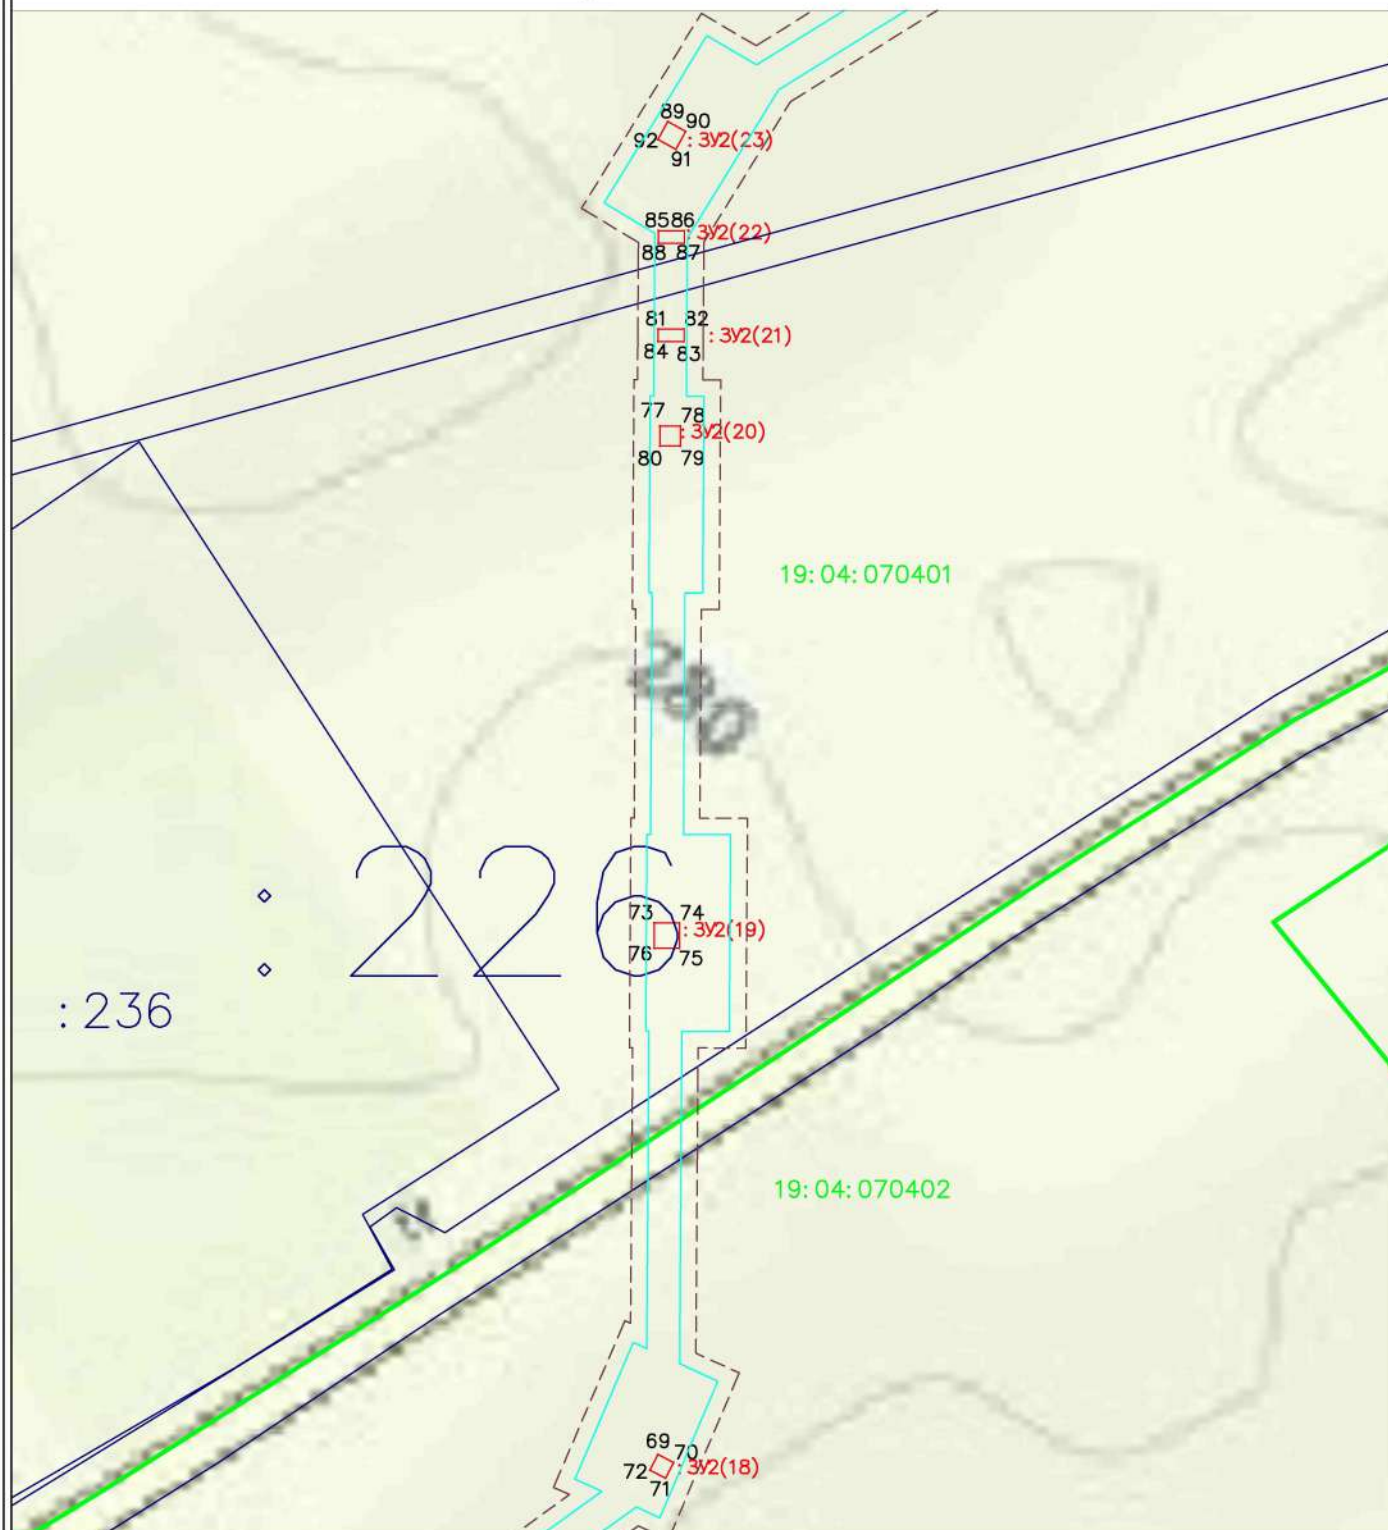

Условные обозначения:

Масштаб 1:2000



- Граница образуемого (изменяемого) земельного участка

:3У2(1) - Условный номер образуемого (изменяемого) земельного участка



- Обозначение существующего земельного участка

19:01:010101 - Обозначение кадастрового квартала



- красные линии существующих элементов планировочной структуры




- линии отступа от красных линий



- границы кадастрового квартала



- границы исходного земельного участка (подлежат исключению из ЕГРН)

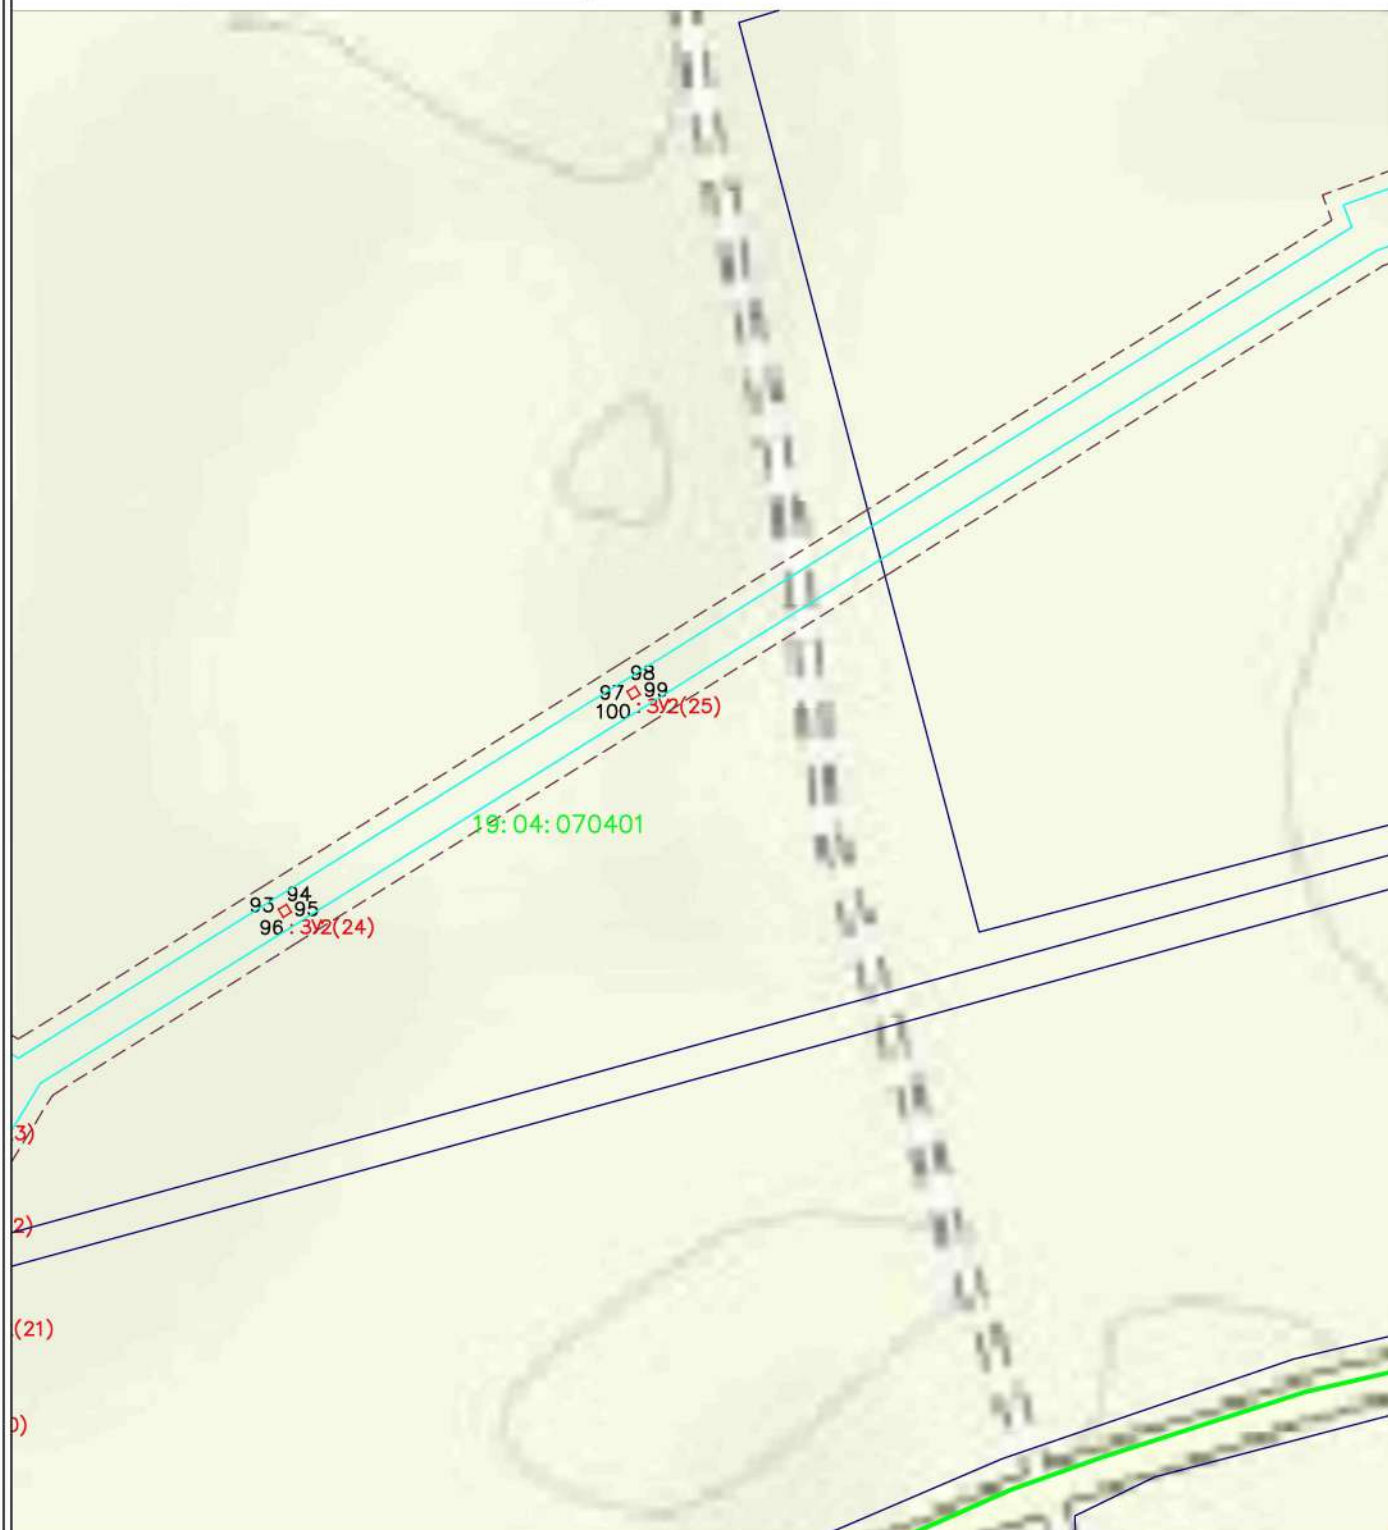

Масштаб 1:2000

- 1 2
- Граница образуемого (изменяемого) земельного участка
- :3У2(1) - Условный номер образуемого (изменяемого) земельного участка
- :322 - Обозначение существующего земельного участка
- 19:01:010101 - Обозначение кадастрового квартала
- красные линии существующих элементов планировочной структуры
- линии отступа от красных линий
- границы кадастрового квартала
- границы исходного земельного участка (подлежат исключению из ЕГРН)



Условные обозначения:

Масштаб 1:2000



- Граница образуемого (изменяемого) земельного участка

:3У2(1)

- Условный номер образуемого (изменяемого) земельного участка

:322

- Обозначение существующего земельного участка

19:01:010101

- Обозначение кадастрового квартала



- красные линии существующих элементов планировочной структуры



- линии отступа от красных линий



- границы кадастрового квартала



- границы исходного земельного участка (подлежат исключению из ЕГРН)



Условные обозначения:

Масштаб 1:2000



- Граница образуемого (изменяемого) земельного участка

:3Y2(1)

- Условный номер образуемого (изменяемого) земельного участка

:322

- Обозначение существующего земельного участка


19:01:010101 - Обозначение кадастрового квартала



- красные линии существующих элементов планировочной структуры



- линии отступа от красных линий

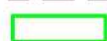

- границы кадастрового квартала



- границы исходного земельного участка (подлежат исключению из ЕГРН)



Условные обозначения:

Масштаб 1:2000



- Граница образуемого (изменяемого) земельного участка

:3У2(1)

- Условный номер образуемого (изменяемого) земельного участка

:322

- Обозначение существующего земельного участка

19:01:010101


- Обозначение кадастрового квартала



- красные линии существующих элементов планировочной структуры



- линии отступа от красных линий

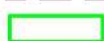

- границы кадастрового квартала



- границы исходного земельного участка (подлежат исключению из ЕГРН)




Условные обозначения:

Масштаб 1:2000



- Граница образуемого (изменяемого) земельного участка

:3Y2(1) - Условный номер образуемого (изменяемого) земельного участка

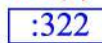

- Обозначение существующего земельного участка


19:01:010101 - Обозначение кадастрового квартала



- красные линии существующих элементов планировочной структуры




- линии отступа от красных линий

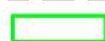

- границы кадастрового квартала



- границы исходного земельного участка (подлежат исключению из ЕГРН)

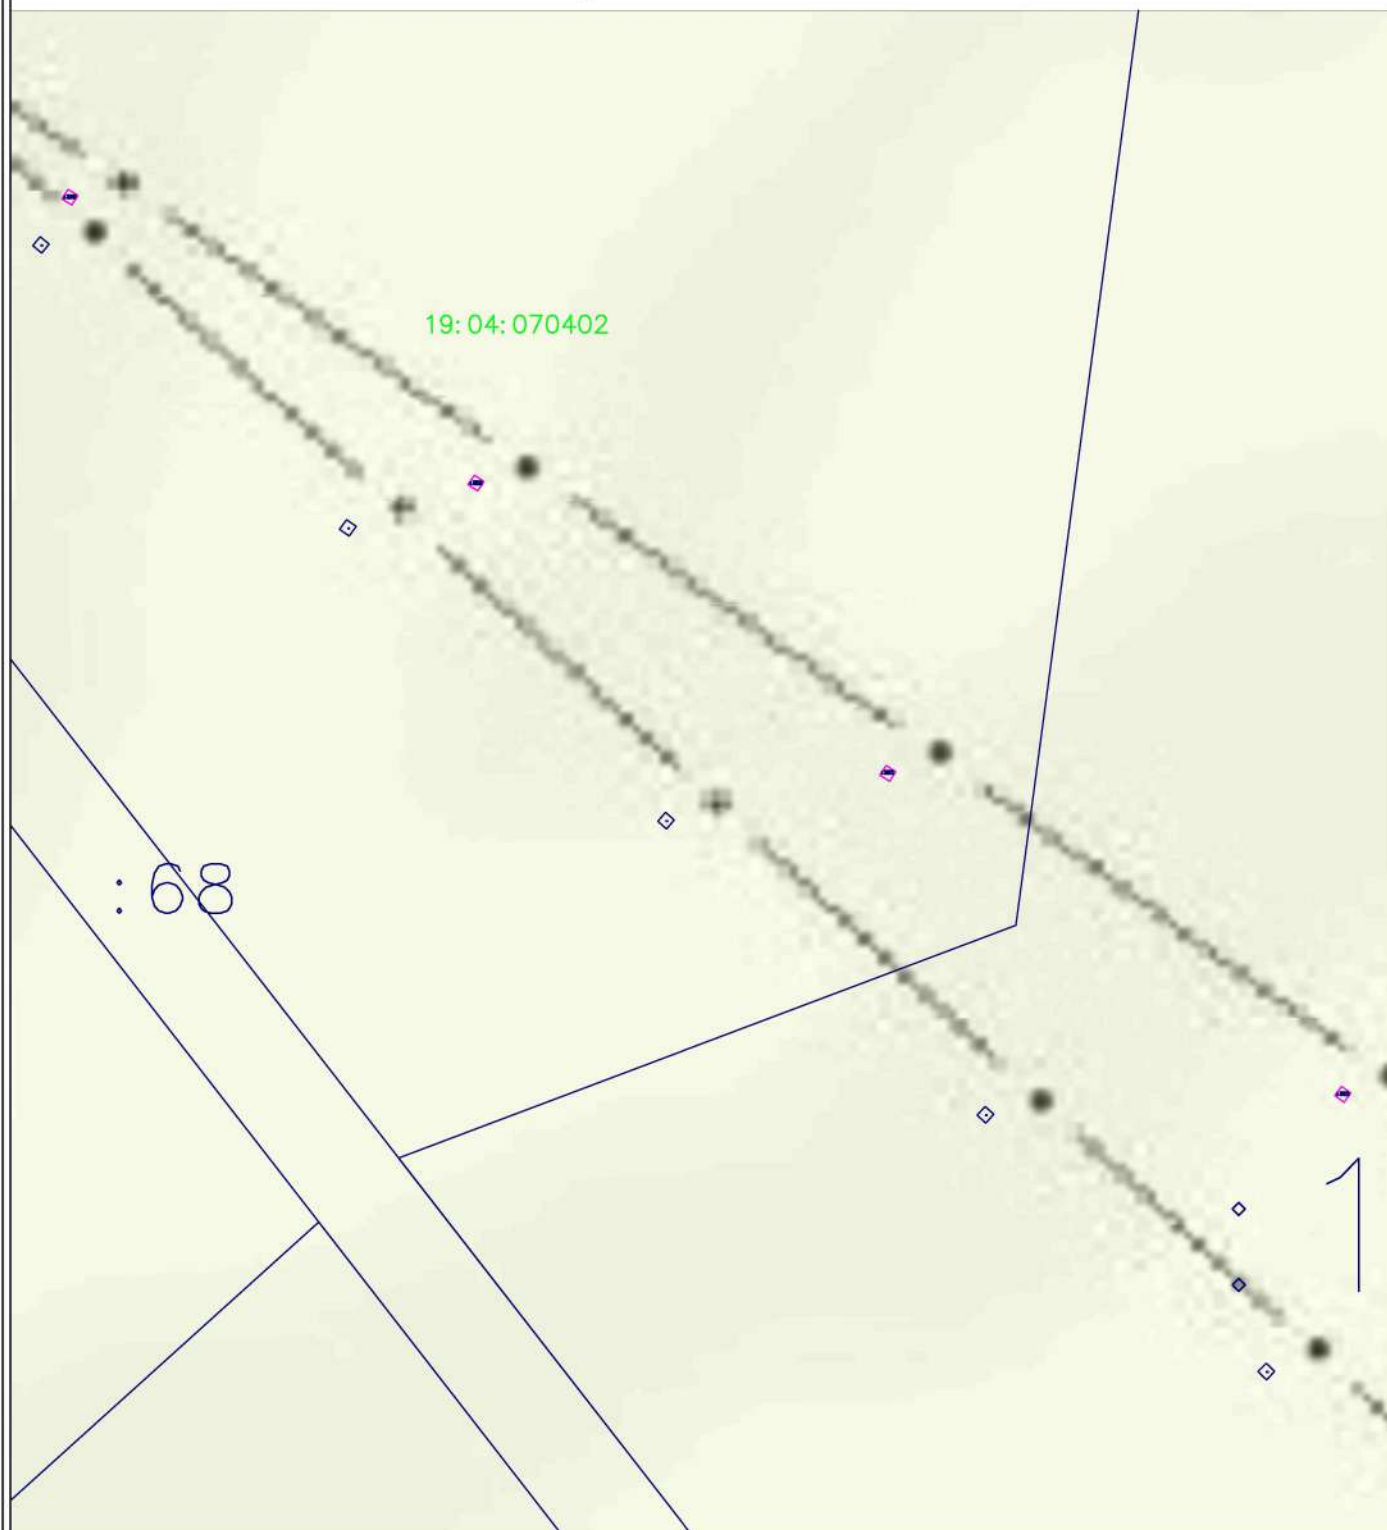


Условные обозначения:

Масштаб 1:2000



- Граница образуемого (изменяемого) земельного участка

:3У2(1) - Условный номер образуемого (изменяемого) земельного участка

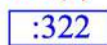

- Обозначение существующего земельного участка


19:01:010101 - Обозначение кадастрового квартала



- красные линии существующих элементов планировочной структуры




- линии отступа от красных линий

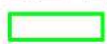

- границы кадастрового квартала



- границы исходного земельного участка (подлежат исключению из ЕГРН)

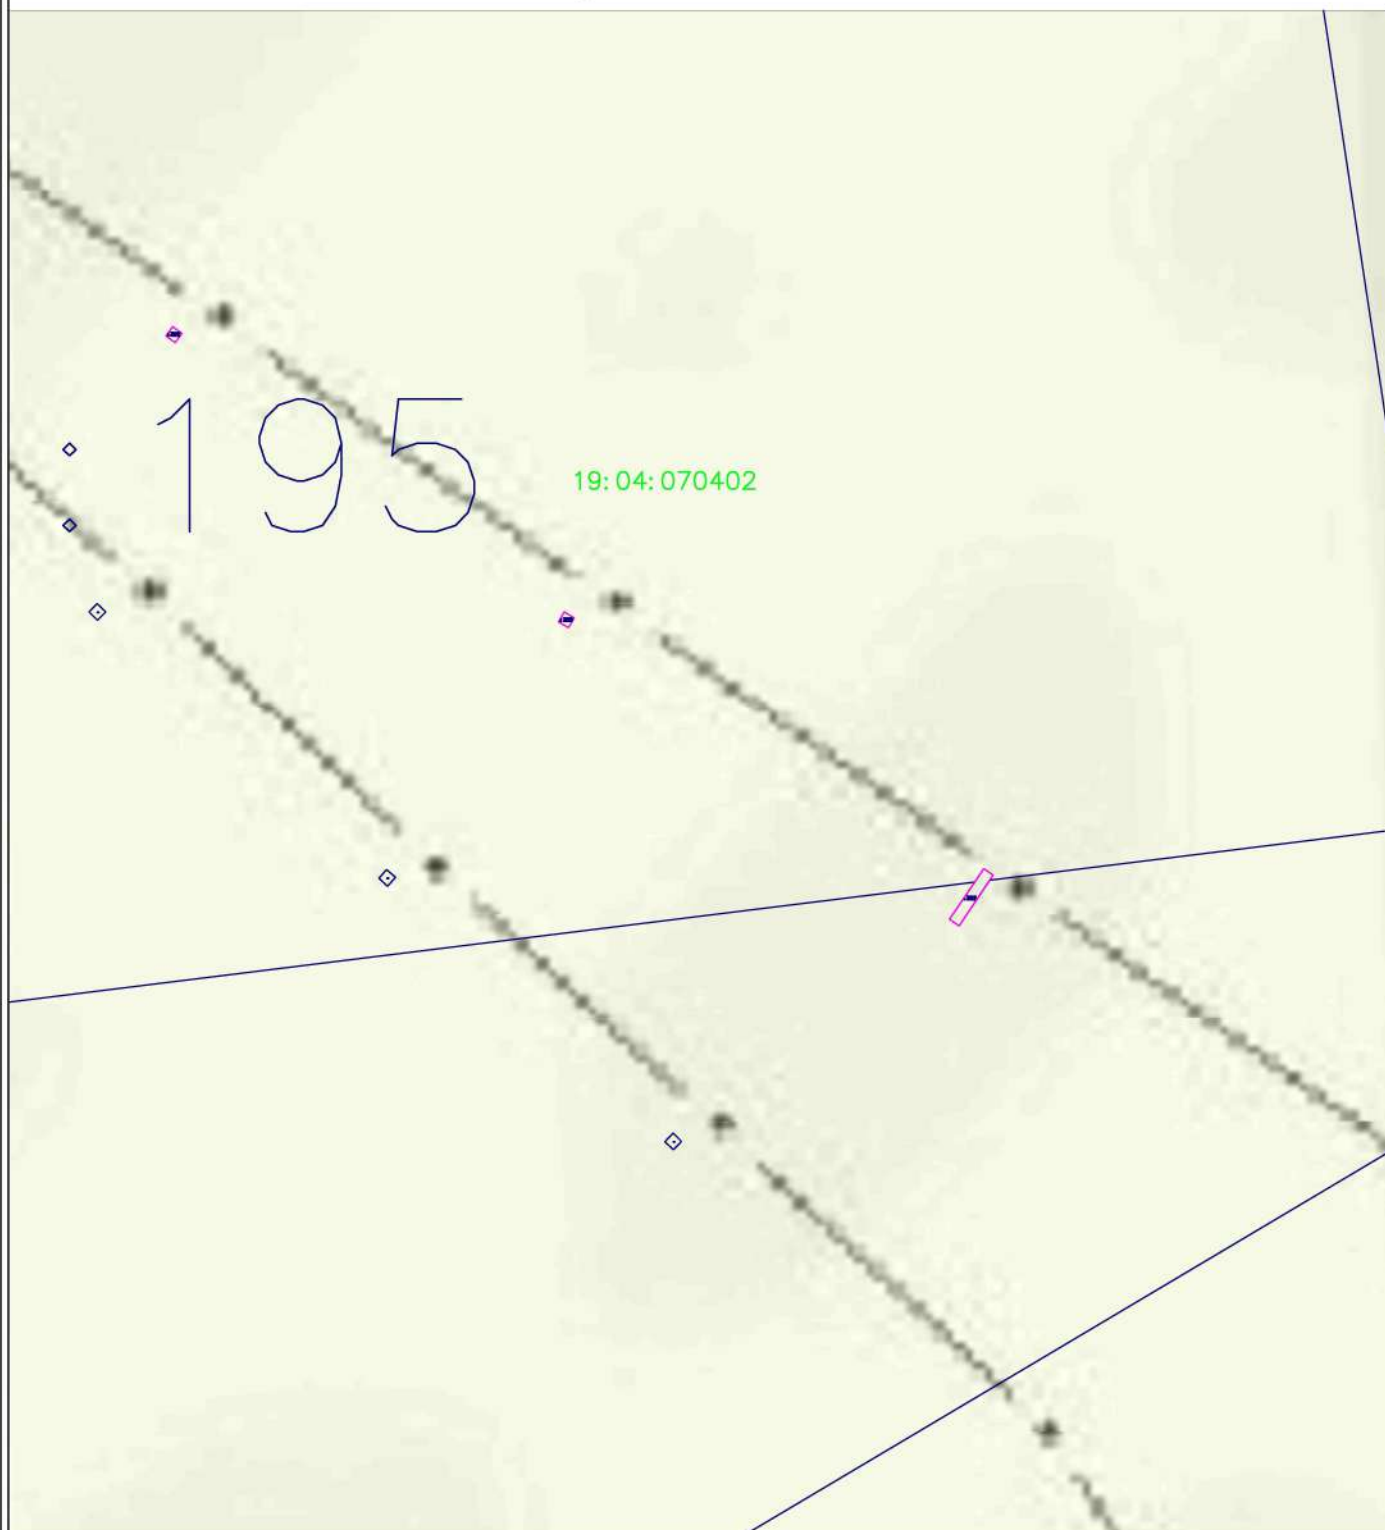


Условные обозначения:

Масштаб 1:2000



- Граница образуемого (изменяемого) земельного участка

:3У2(1) - Условный номер образуемого (изменяемого) земельного участка

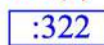

- Обозначение существующего земельного участка


19:01:010101 - Обозначение кадастрового квартала



- красные линии существующих элементов планировочной структуры




- линии отступа от красных линий

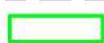

- границы кадастрового квартала



- границы исходного земельного участка (подлежат исключению из ЕГРН)

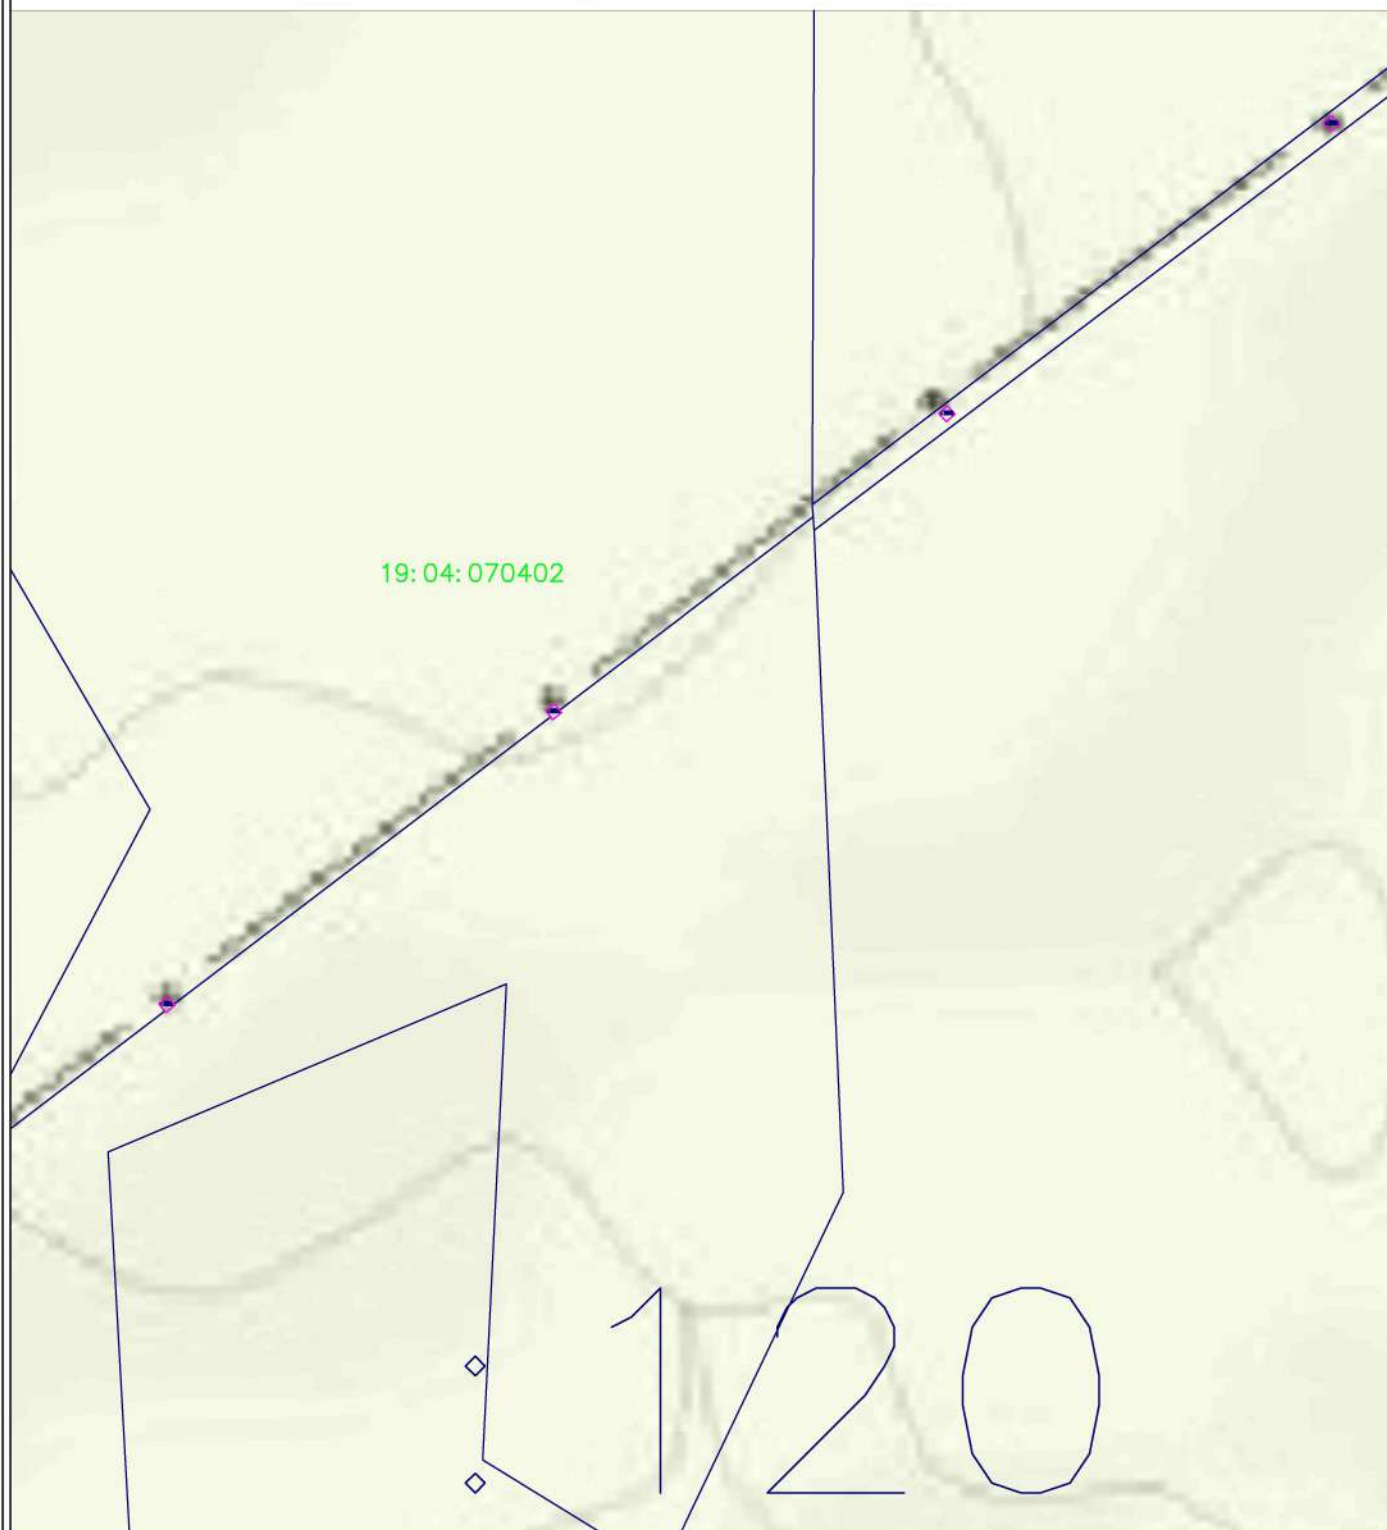


Условные обозначения:

Масштаб 1:2000



- Граница образуемого (изменяемого) земельного участка

:3У2(1) - Условный номер образуемого (изменяемого) земельного участка

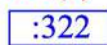

- Обозначение существующего земельного участка

19:01:010101 - Обозначение кадастрового квартала



- красные линии существующих элементов планировочной структуры



- линии отступа от красных линий



- границы кадастрового квартала



- границы исходного земельного участка (подлежат исключению из ЕГРН)




Условные обозначения:

Масштаб 1:2000



- Граница образуемого (изменяемого) земельного участка

:3У2(1) - Условный номер образуемого (изменяемого) земельного участка

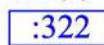

- Обозначение существующего земельного участка


19:01:010101 - Обозначение кадастрового квартала



- красные линии существующих элементов планировочной структуры



- линии отступа от красных линий

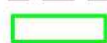

- границы кадастрового квартала



- границы исходного земельного участка (подлежат исключению из ЕГРН)




Условные обозначения:

Масштаб 1:2000



- Граница образуемого (изменяемого) земельного участка

:3У2(1) - Условный номер образуемого (изменяемого) земельного участка

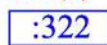

- Обозначение существующего земельного участка

19:01:010101 - Обозначение кадастрового квартала



- красные линии существующих элементов планировочной структуры



- линии отступа от красных линий



- границы кадастрового квартала



- границы исходного земельного участка (подлежат исключению из ЕГРН)




Условные обозначения:

Масштаб 1:2000



- Граница образуемого (изменяемого) земельного участка

:3У2(1) - Условный номер образуемого (изменяемого) земельного участка

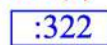

- Обозначение существующего земельного участка


19:01:010101 - Обозначение кадастрового квартала



- красные линии существующих элементов планировочной структуры




- линии отступа от красных линий

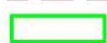

- границы кадастрового квартала



- границы исходного земельного участка (подлежат исключению из ЕГРН)

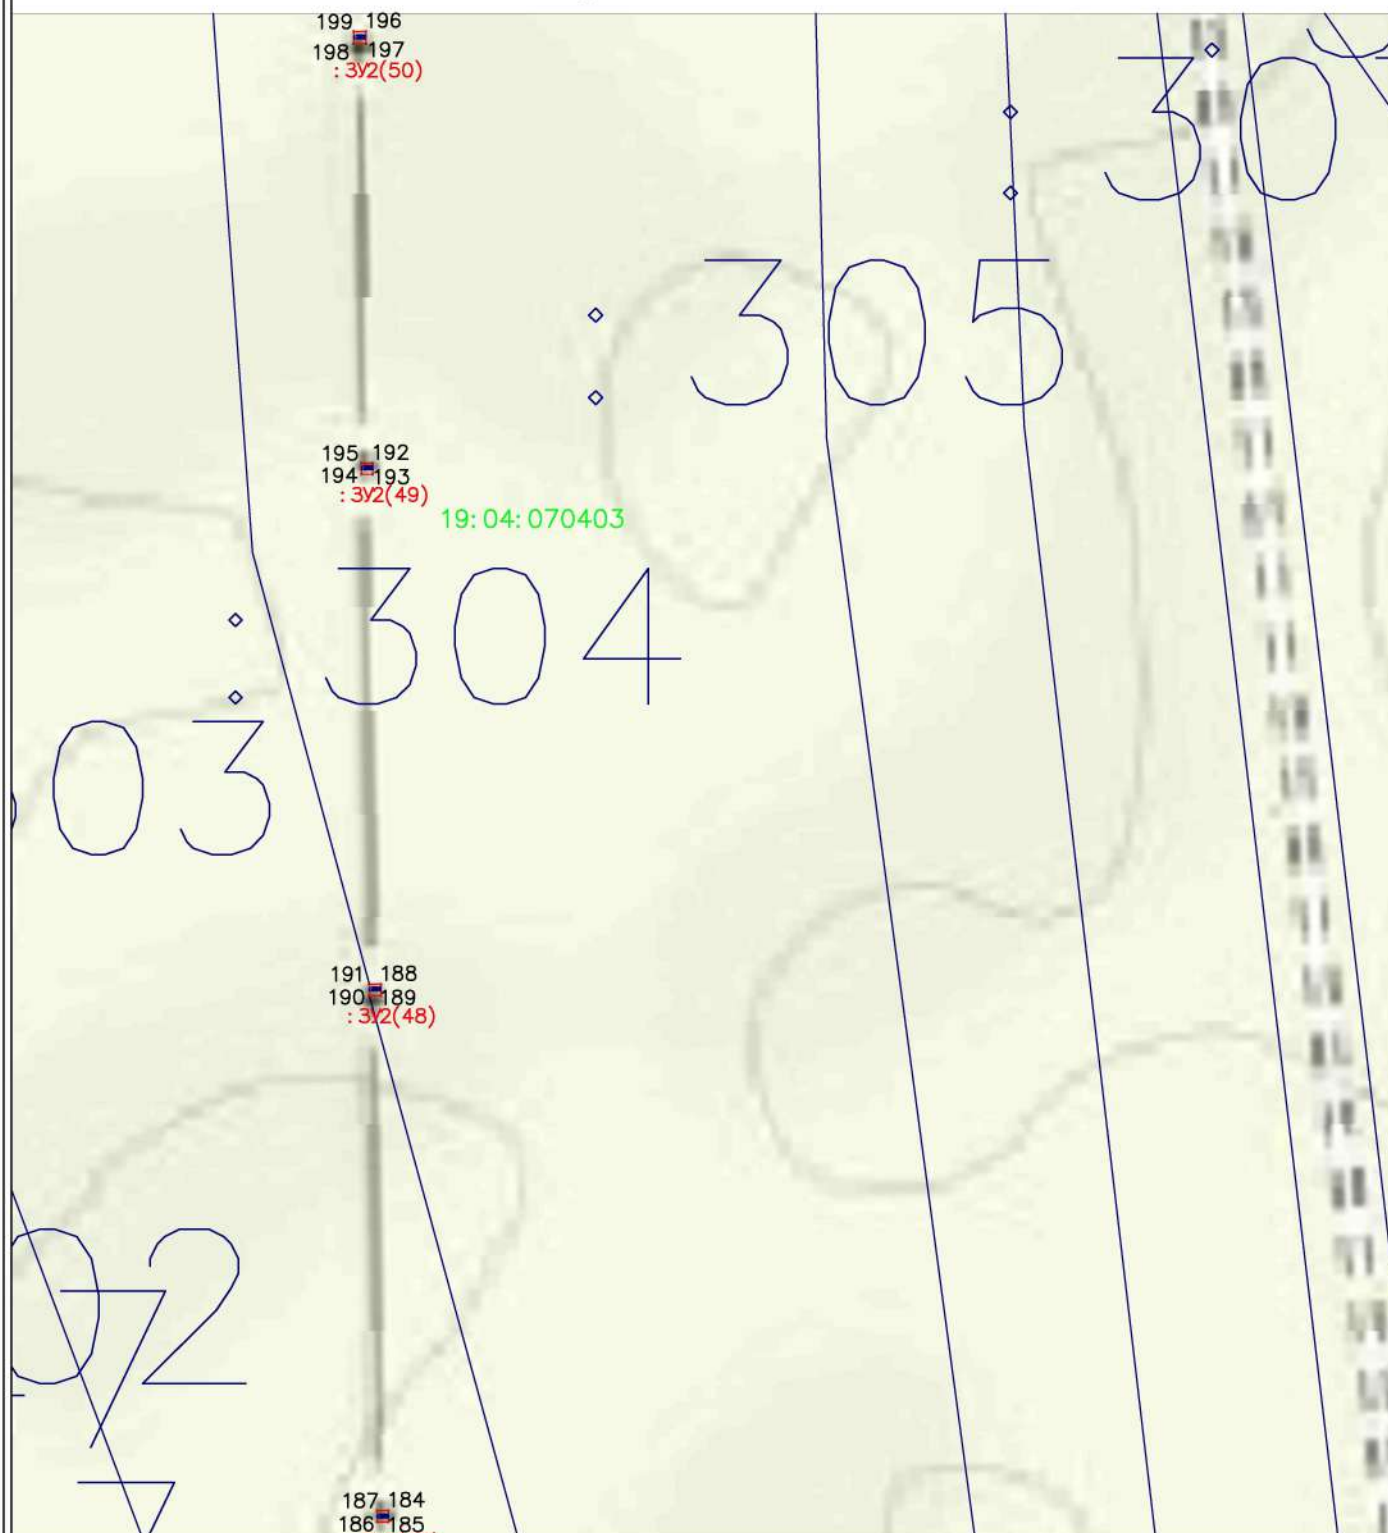

Условные обозначения:

Масштаб 1:2000



- Граница образуемого (изменяемого) земельного участка

:3Y2(1) - Условный номер образуемого (изменяемого) земельного участка

:322 - Обозначение существующего земельного участка


19:01:010101 - Обозначение кадастрового квартала

- красные линии существующих элементов планировочной структуры

- линии отступа от красных линий


- границы кадастрового квартала

- границы исходного земельного участка (подлежат исключению из ЕГРН)

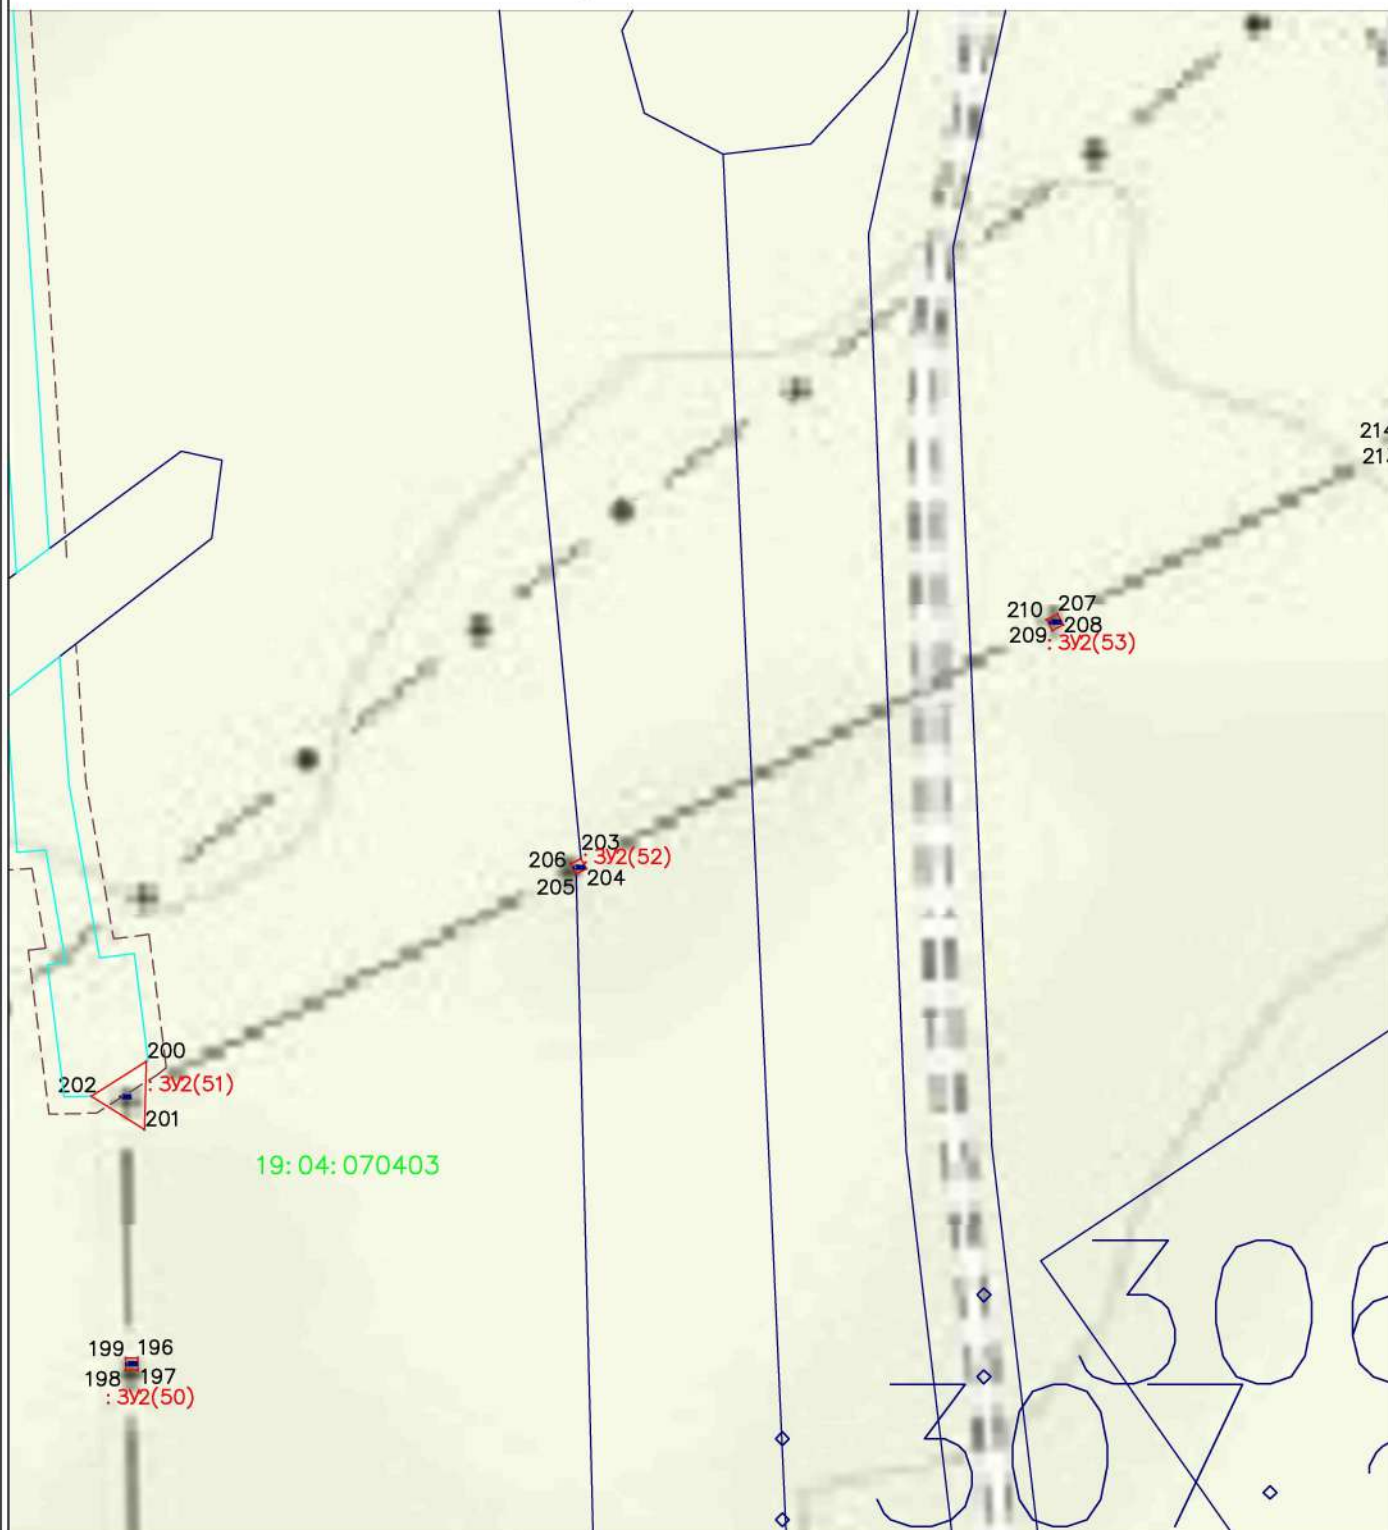


Условные обозначения:

Масштаб 1:2000

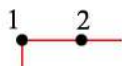

- Граница образуемого (изменяемого) земельного участка

:3У2(1) - Условный номер образуемого (изменяемого) земельного участка

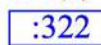

- Обозначение существующего земельного участка


19:01:010101 - Обозначение кадастрового квартала



- красные линии существующих элементов планировочной структуры




- линии отступа от красных линий

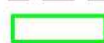

- границы кадастрового квартала



- границы исходного земельного участка (подлежат исключению из ЕГРН)

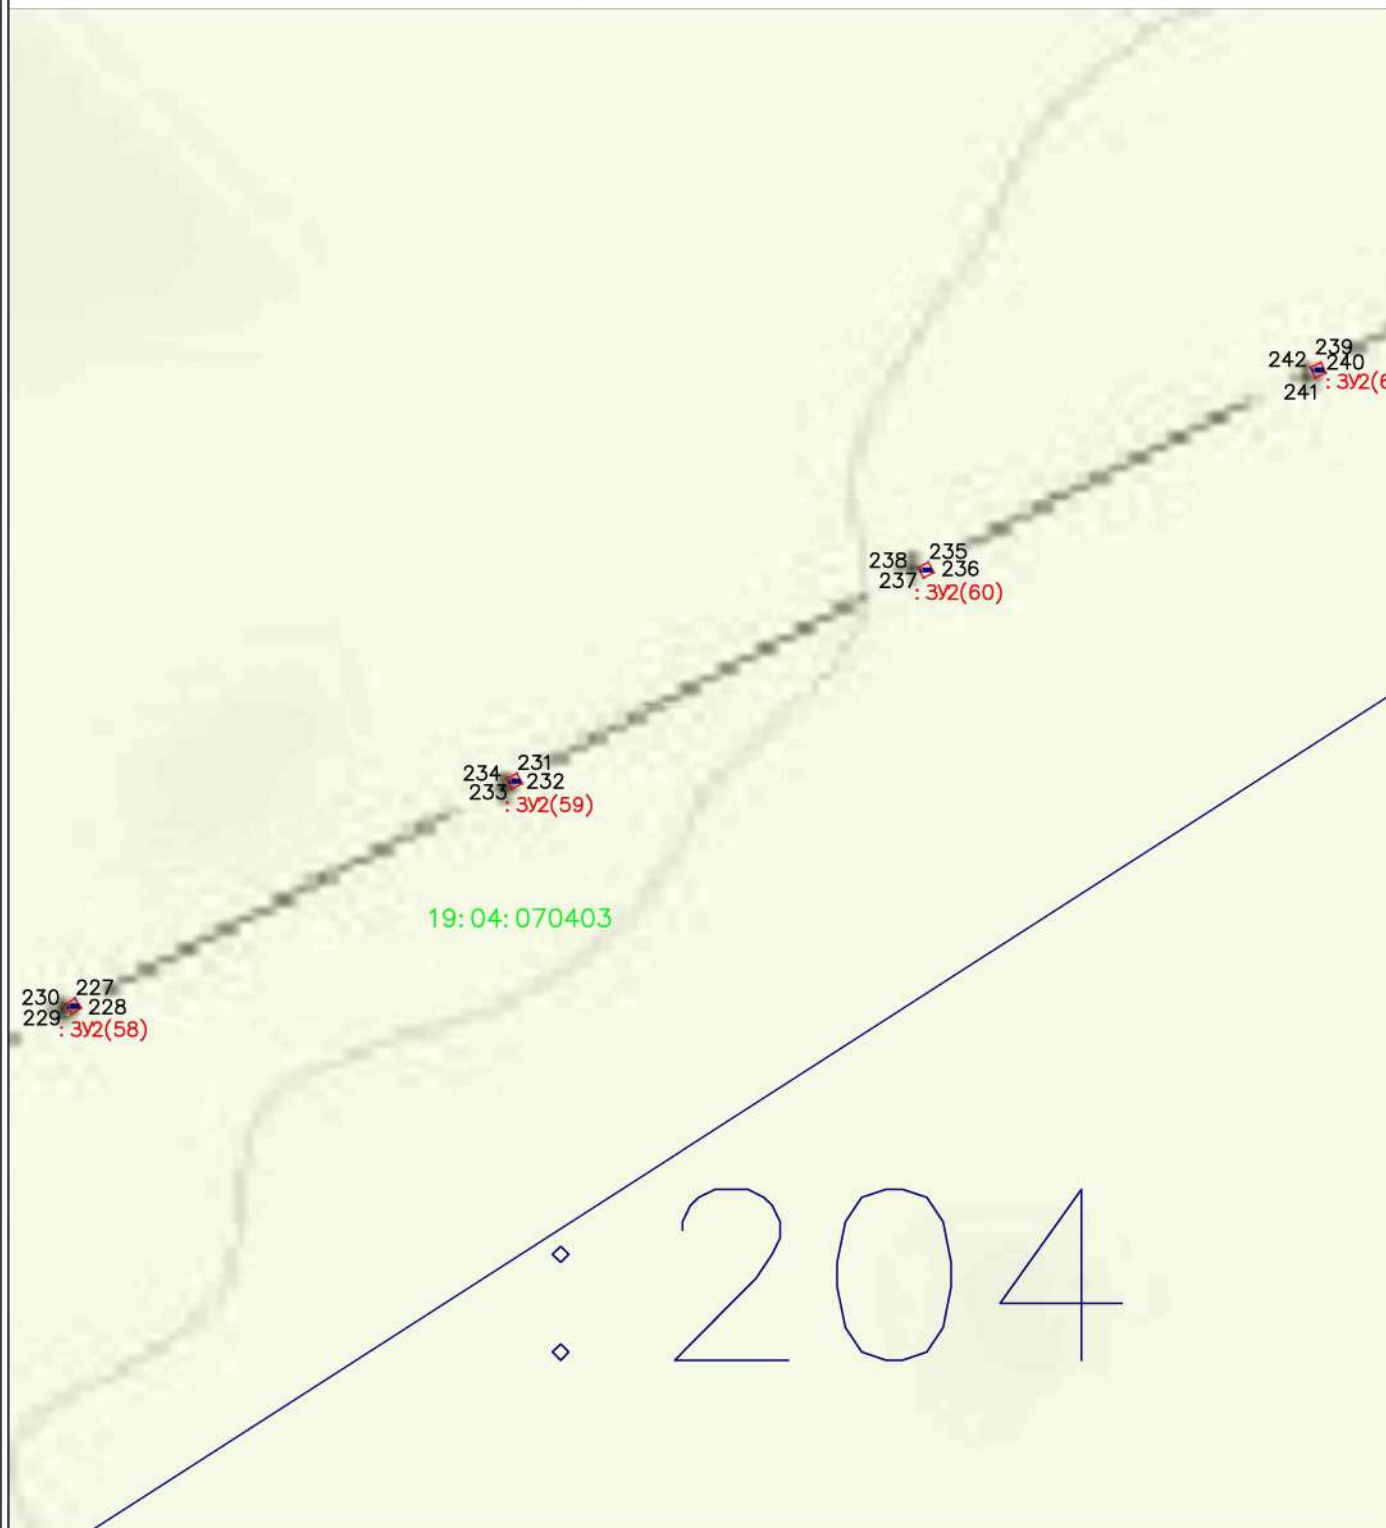


Условные обозначения:

Масштаб 1:2000



- Граница образуемого (изменяемого) земельного участка

:3У2(1) - Условный номер образуемого (изменяемого) земельного участка

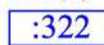

- Обозначение существующего земельного участка


19:01:010101 - Обозначение кадастрового квартала



- красные линии существующих элементов планировочной структуры




- линии отступа от красных линий

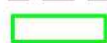

- границы кадастрового квартала



- границы исходного земельного участка (подлежат исключению из ЕГРН)

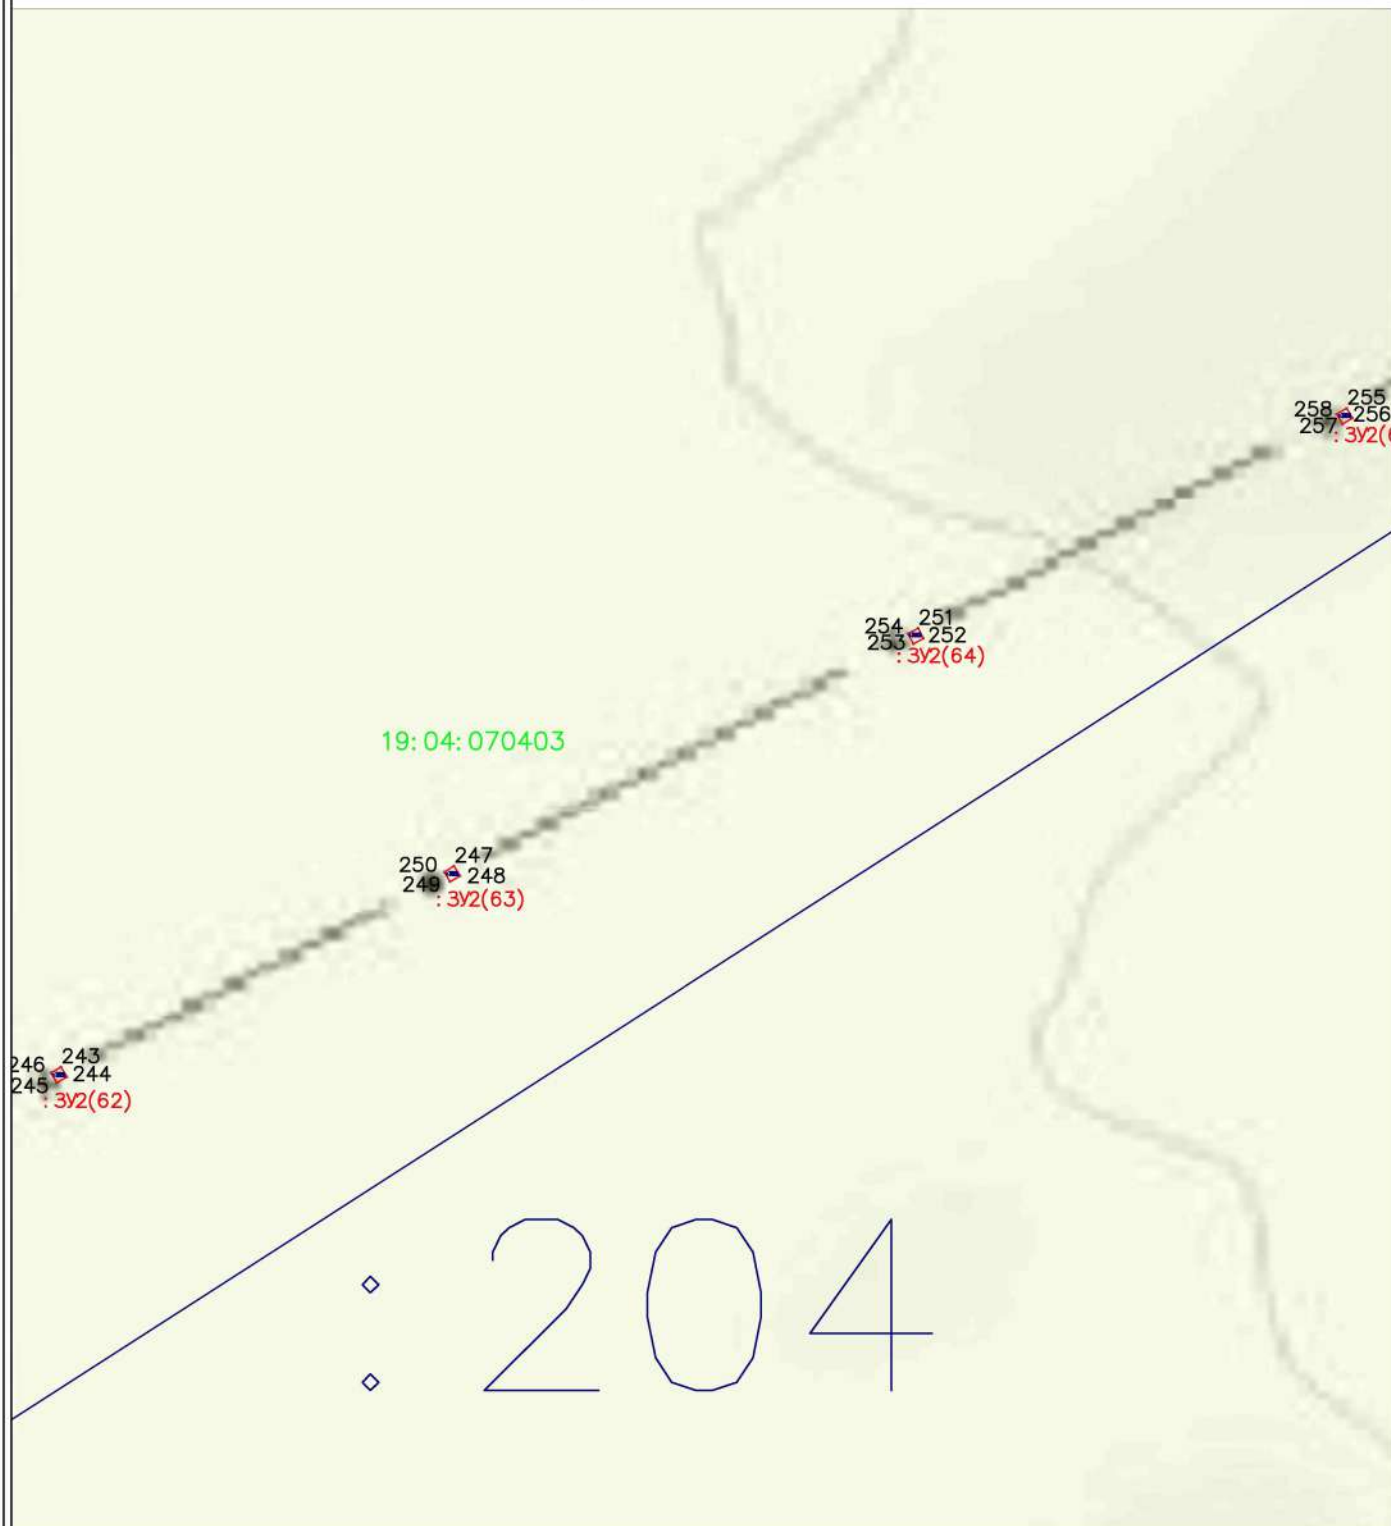


Условные обозначения:

Масштаб 1:2000



- Граница образуемого (изменяемого) земельного участка

:3У2(1) - Условный номер образуемого (изменяемого) земельного участка

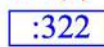

- Обозначение существующего земельного участка


19:01:010101 - Обозначение кадастрового квартала



- красные линии существующих элементов планировочной структуры




- линии отступа от красных линий

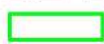

- границы кадастрового квартала



- границы исходного земельного участка (подлежат исключению из ЕГРН)

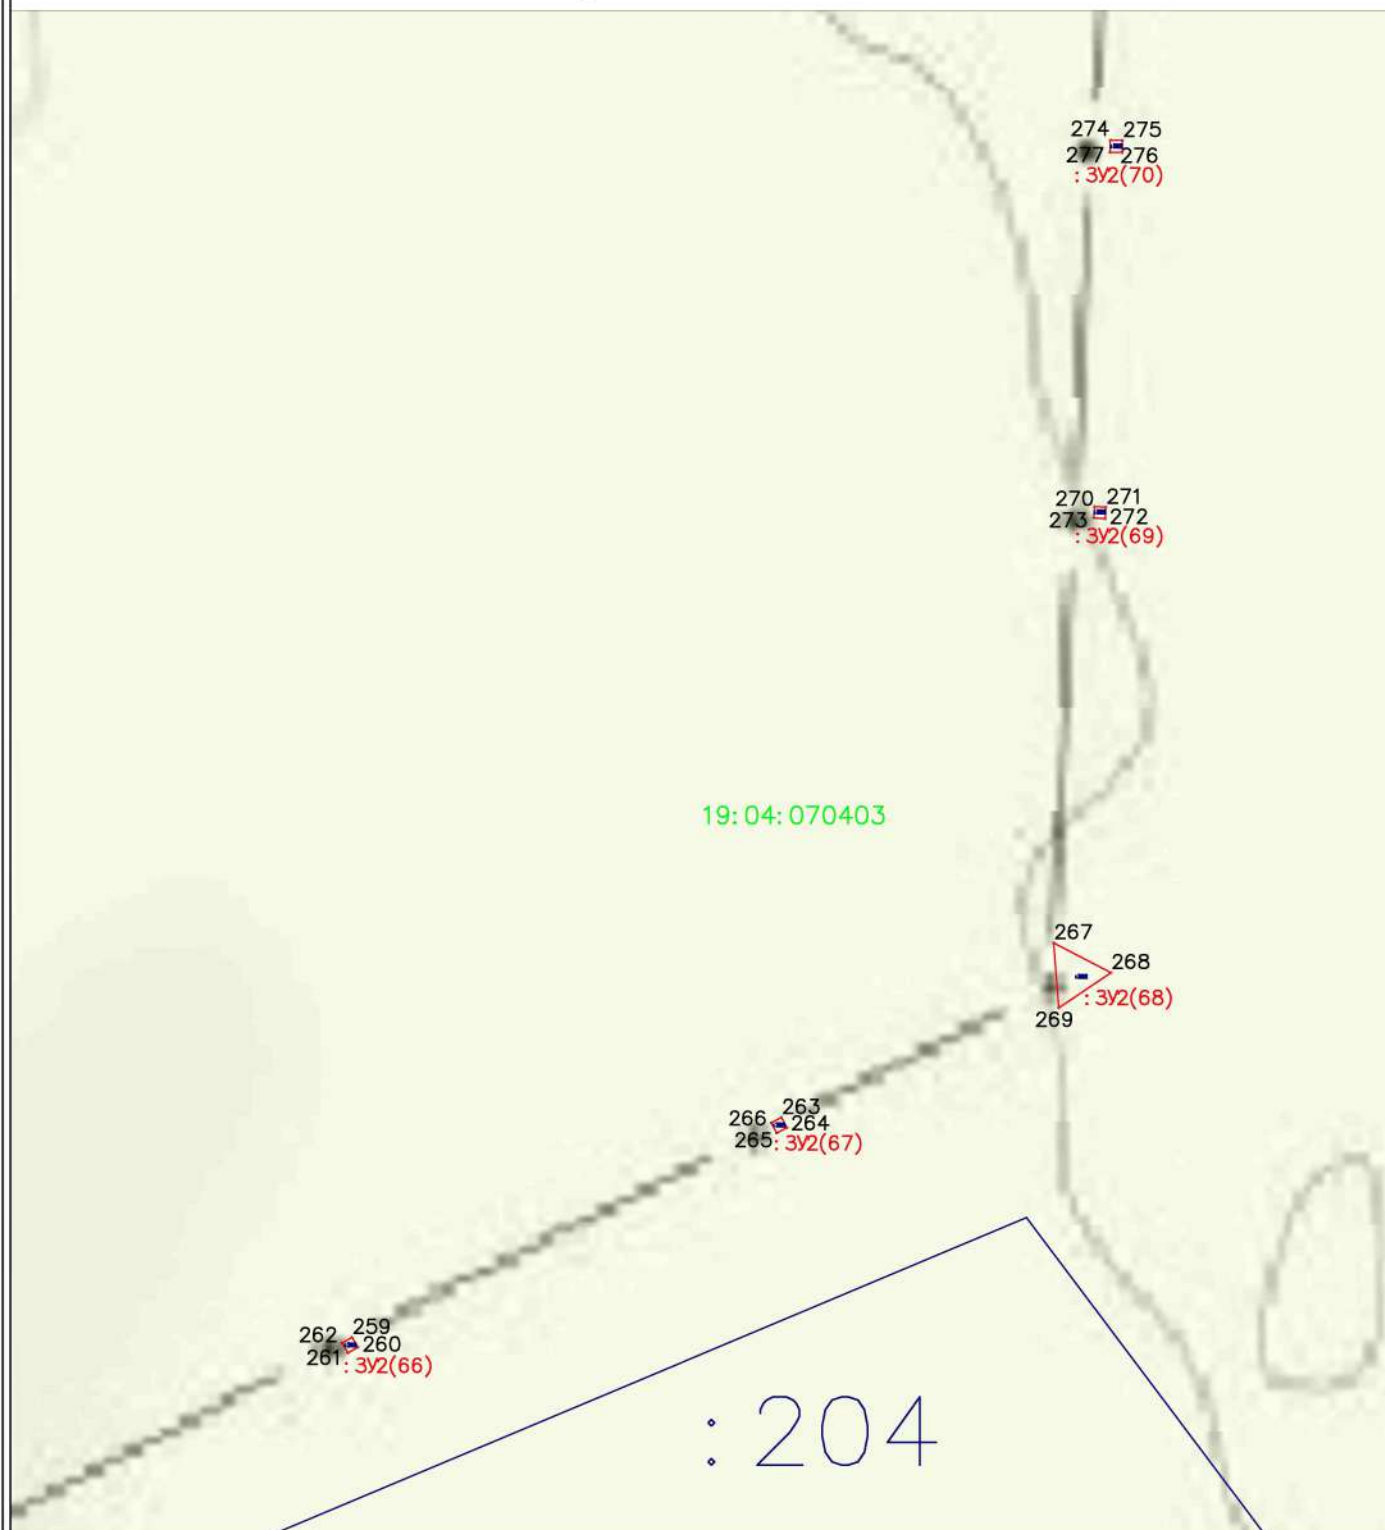


Условные обозначения:

Масштаб 1:2000



- Граница образуемого (изменяемого) земельного участка

:3У2(1) - Условный номер образуемого (изменяемого) земельного участка

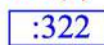

- Обозначение существующего земельного участка


19:01:010101 - Обозначение кадастрового квартала



- красные линии существующих элементов планировочной структуры




- линии отступа от красных линий

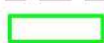

- границы кадастрового квартала




- границы исходного земельного участка (подлежат исключению из ЕГРН)

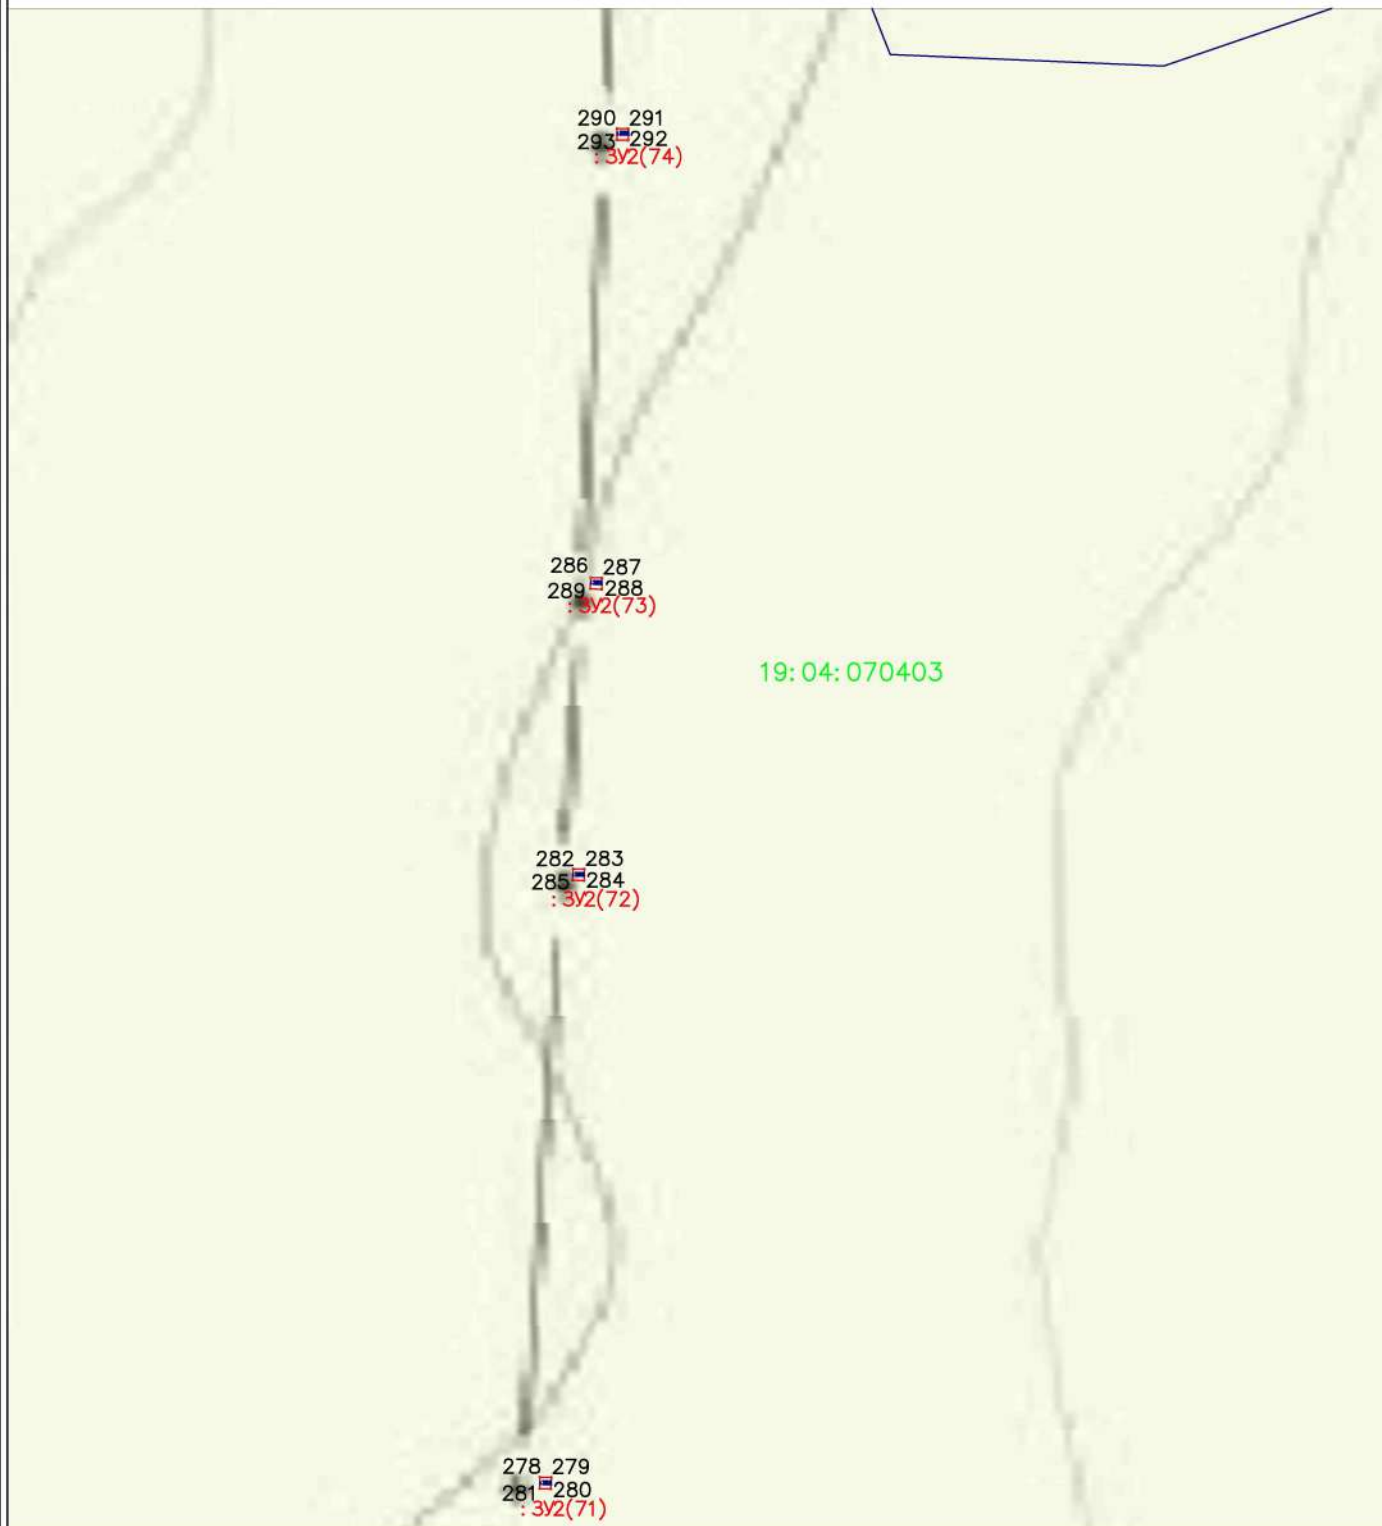


Условные обозначения:

Масштаб 1:2000

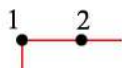

- Граница образуемого (изменяемого) земельного участка

:3У2(1) - Условный номер образуемого (изменяемого) земельного участка

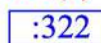

- Обозначение существующего земельного участка


19:01:010101 - Обозначение кадастрового квартала



- красные линии существующих элементов планировочной структуры



- линии отступа от красных линий

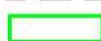

- границы кадастрового квартала



- границы исходного земельного участка (подлежат исключению из ЕГРН)




Условные обозначения:

Масштаб 1:2000



- Граница образуемого (изменяемого) земельного участка

:3У2(1) - Условный номер образуемого (изменяемого) земельного участка

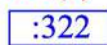

- Обозначение существующего земельного участка


19:01:010101 - Обозначение кадастрового квартала



- красные линии существующих элементов планировочной структуры




- линии отступа от красных линий

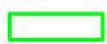

- границы кадастрового квартала



- границы исходного земельного участка (подлежат исключению из ЕГРН)

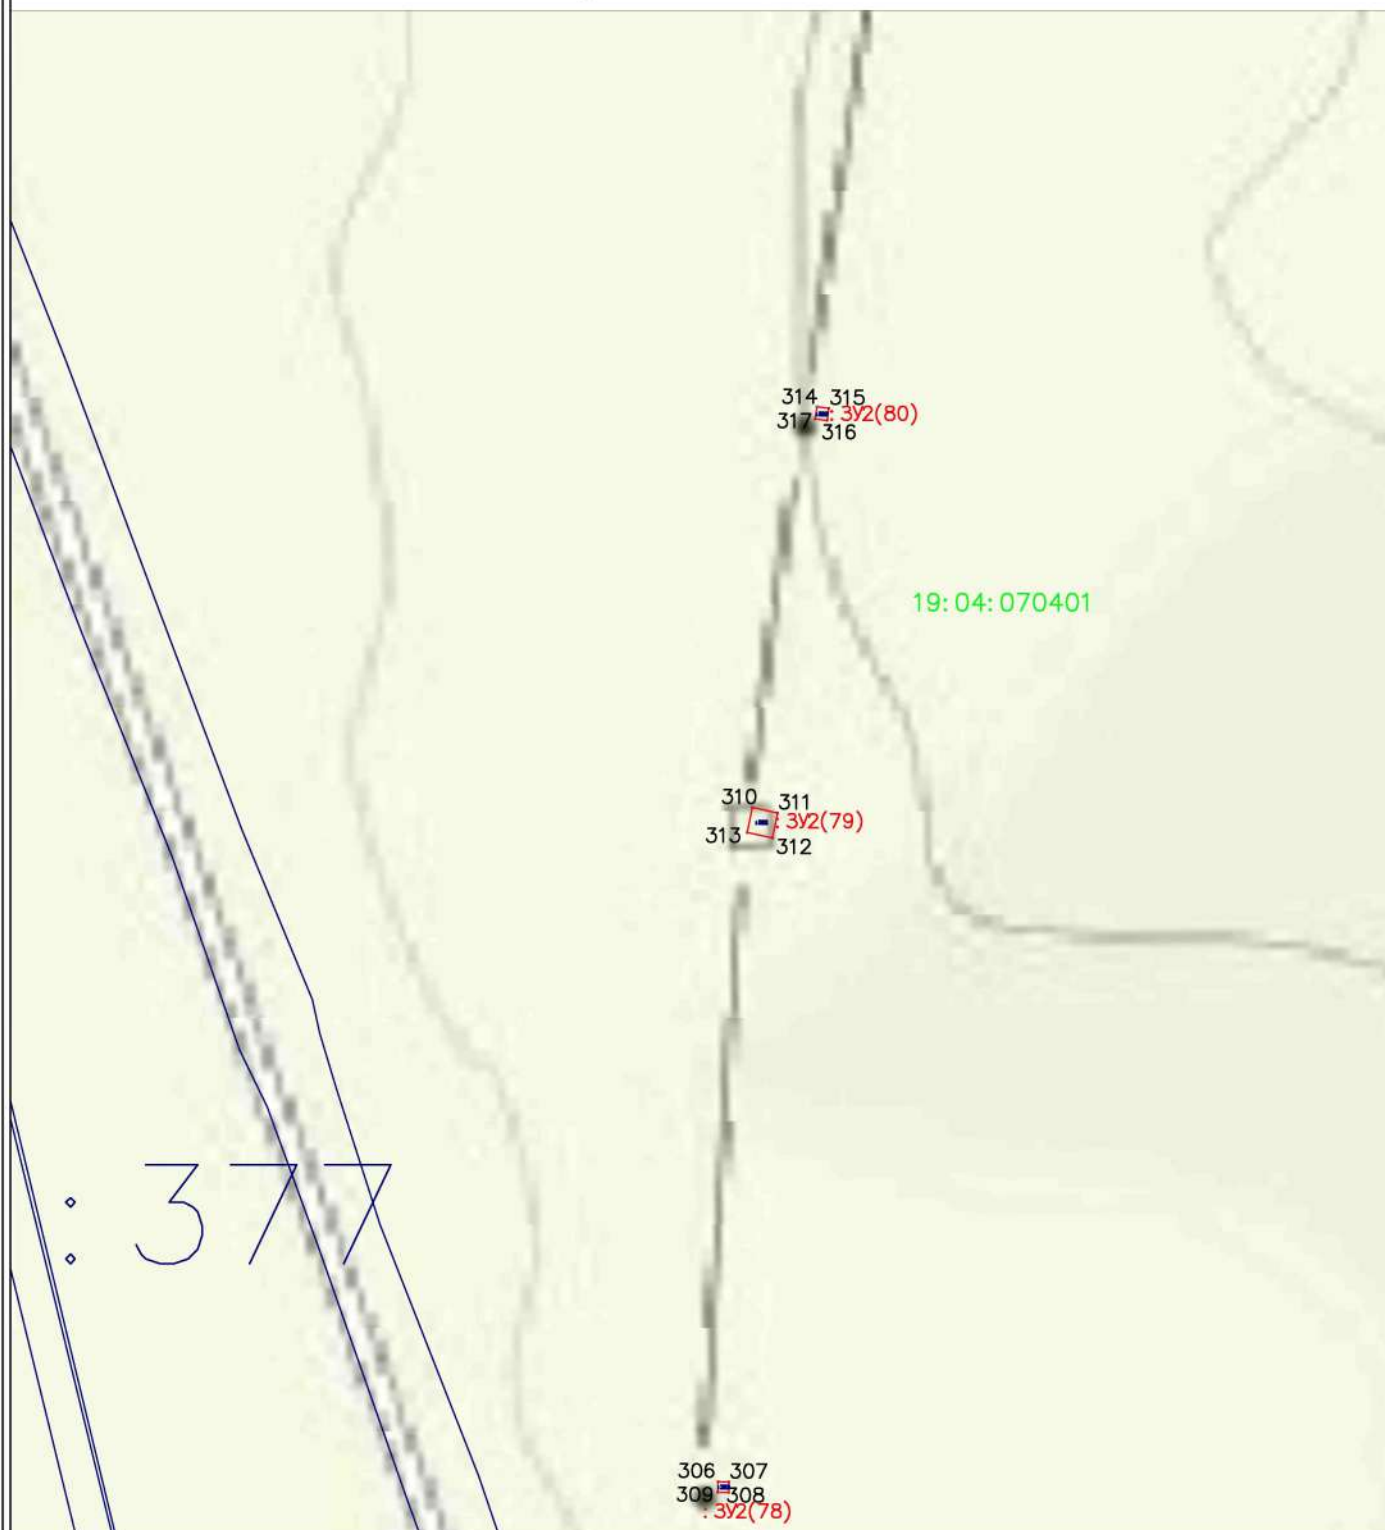


Условные обозначения:

Масштаб 1:2000



- Граница образуемого (изменяемого) земельного участка

:3У2(1) - Условный номер образуемого (изменяемого) земельного участка

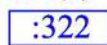

- Обозначение существующего земельного участка


19:01:010101 - Обозначение кадастрового квартала



- красные линии существующих элементов планировочной структуры




- линии отступа от красных линий

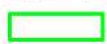

- границы кадастрового квартала



- границы исходного земельного участка (подлежат исключению из ЕГРН)

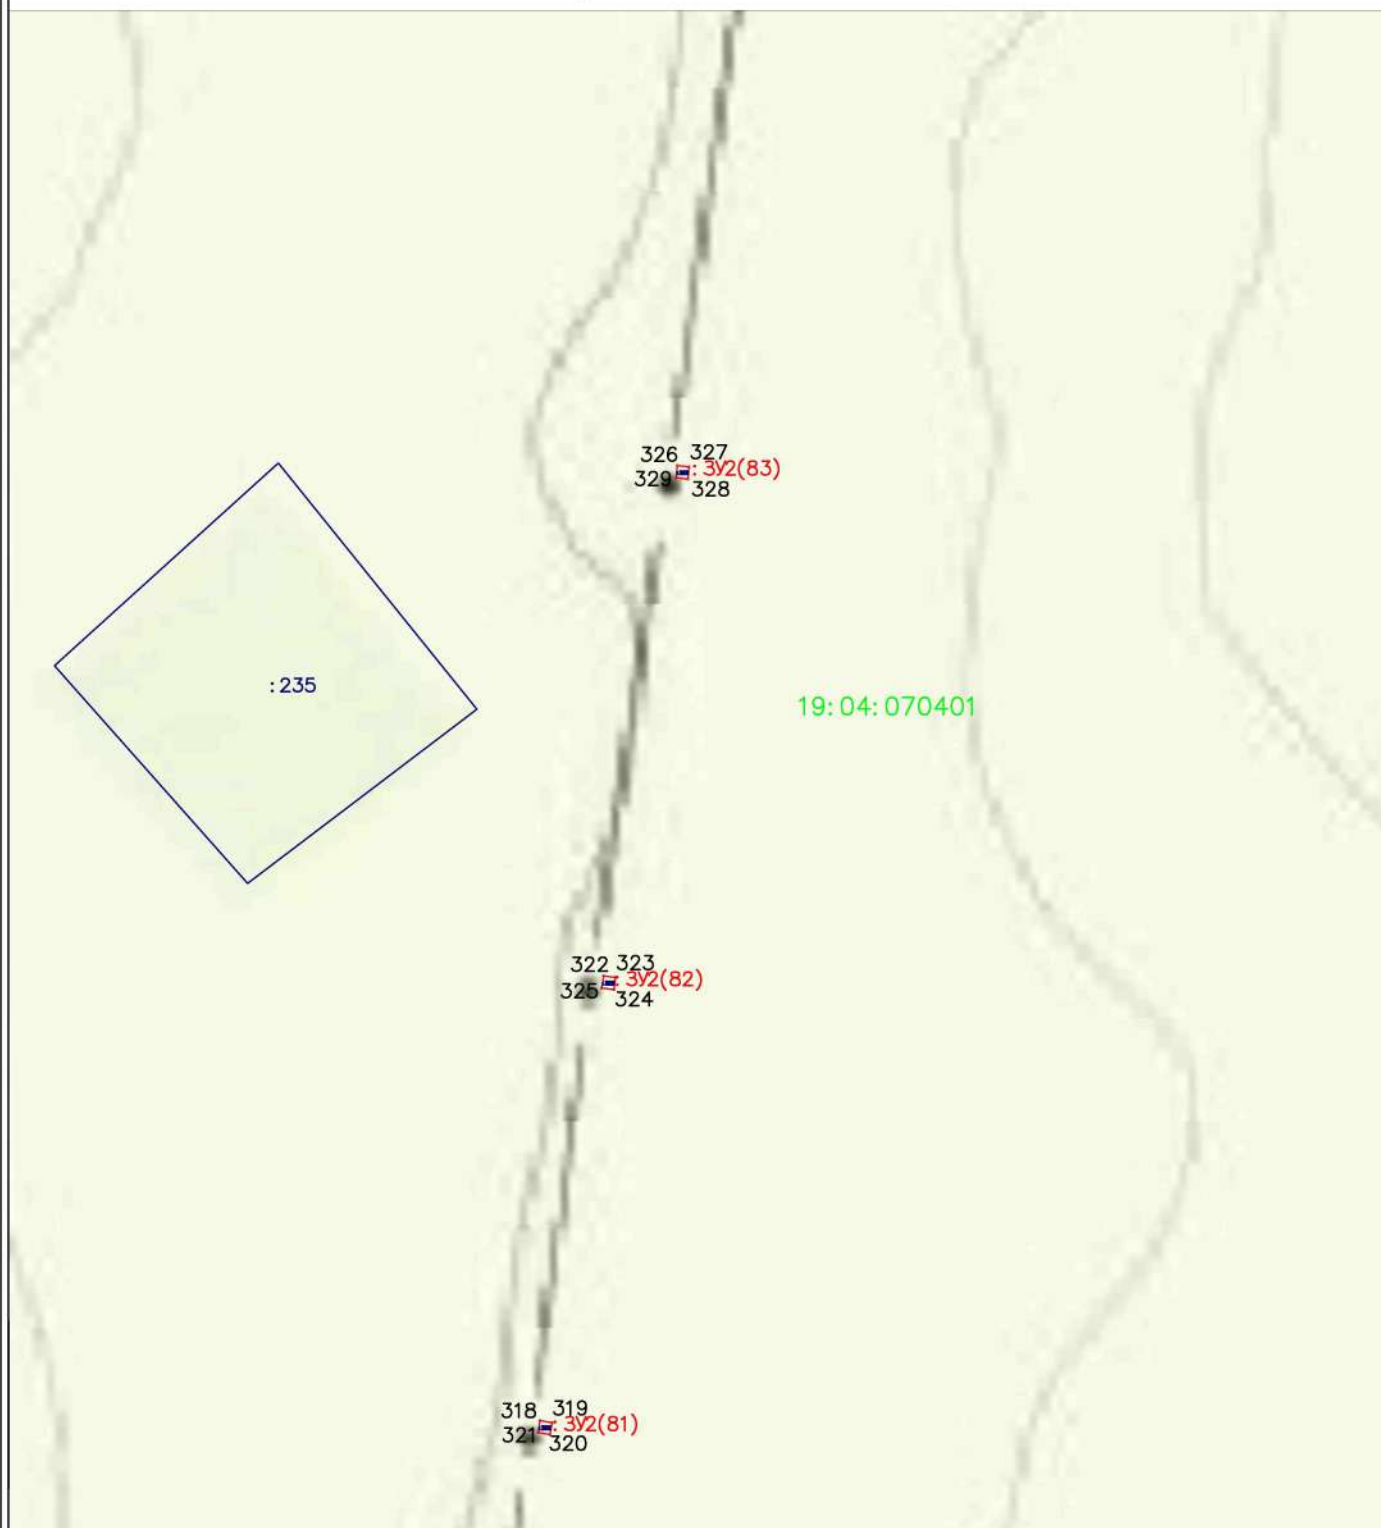


Условные обозначения:

Масштаб 1:2000



- Граница образуемого (изменяемого) земельного участка

:3У2(1) - Условный номер образуемого (изменяемого) земельного участка

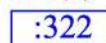

- Обозначение существующего земельного участка


19:01:010101 - Обозначение кадастрового квартала



- красные линии существующих элементов планировочной структуры




- линии отступа от красных линий

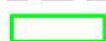

- границы кадастрового квартала




- границы исходного земельного участка (подлежат исключению из ЕГРН)

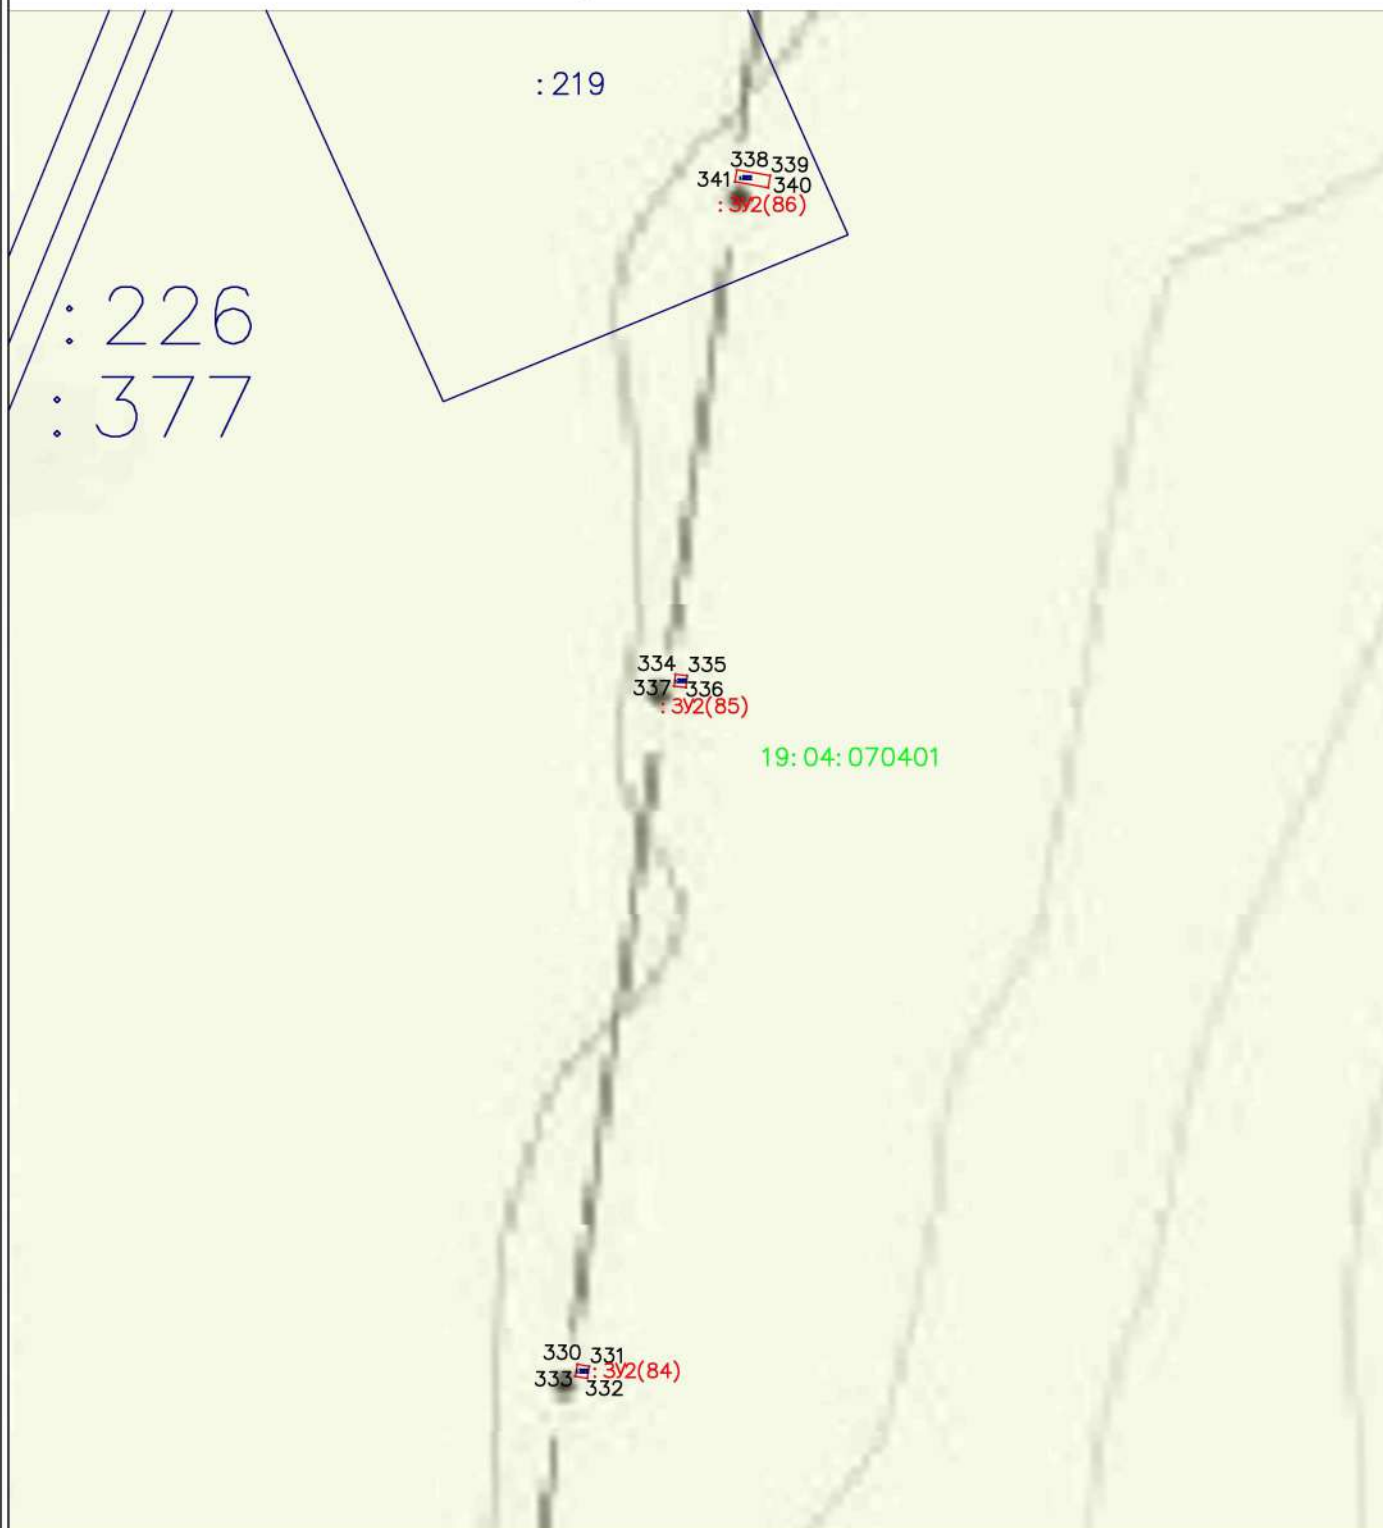


Условные обозначения:

Масштаб 1:2000

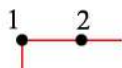

- Граница образуемого (изменяемого) земельного участка

:3Y2(1) - Условный номер образуемого (изменяемого) земельного участка

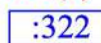

- Обозначение существующего земельного участка


19:01:010101 - Обозначение кадастрового квартала



- красные линии существующих элементов планировочной структуры




- линии отступа от красных линий

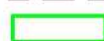

- границы кадастрового квартала



- границы исходного земельного участка (подлежат исключению из ЕГРН)

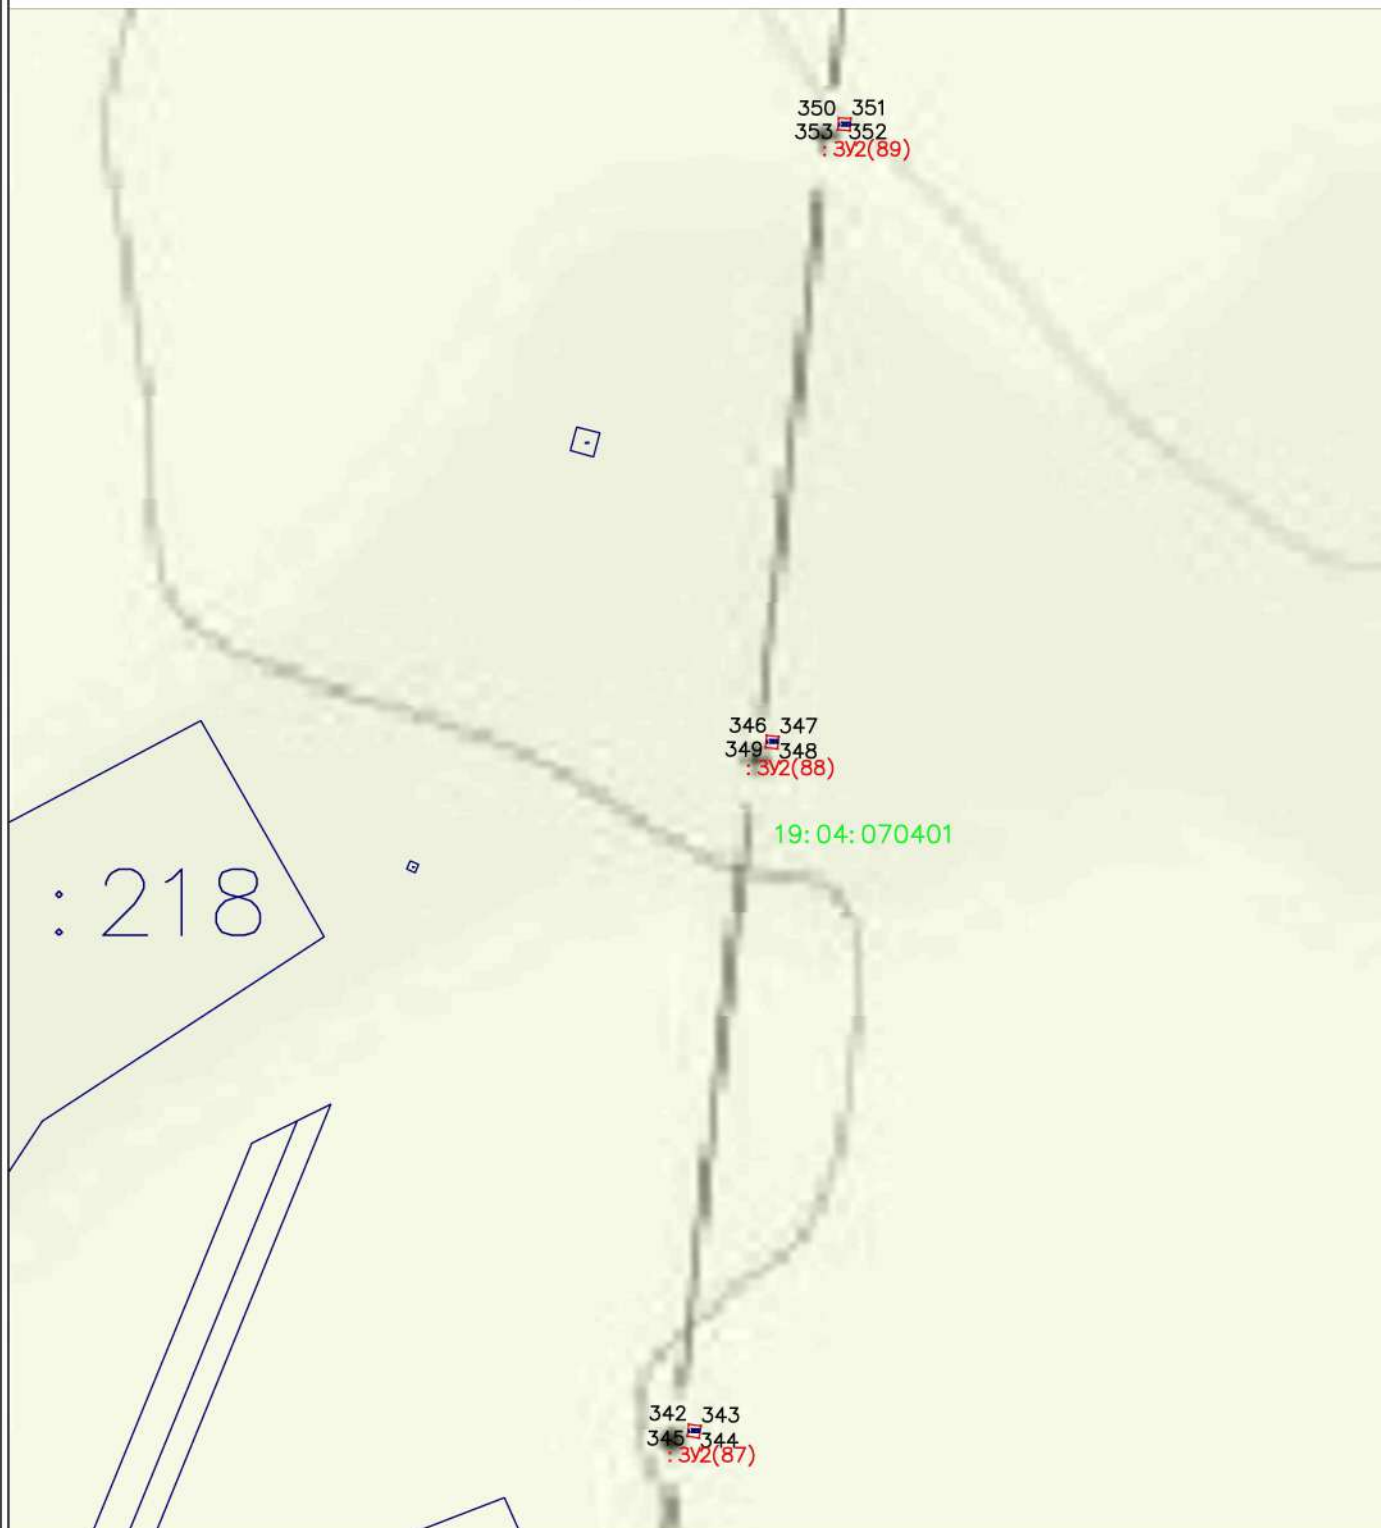

Условные обозначения:

Масштаб 1:2000



- Граница образуемого (изменяемого) земельного участка

:3У2(1)

- Условный номер образуемого (изменяемого) земельного участка

:322

- Обозначение существующего земельного участка

19:01:010101


- Обозначение кадастрового квартала



- красные линии существующих элементов планировочной структуры




- линии отступа от красных линий

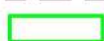

- границы кадастрового квартала




- границы исходного земельного участка (подлежат исключению из ЕГРН)

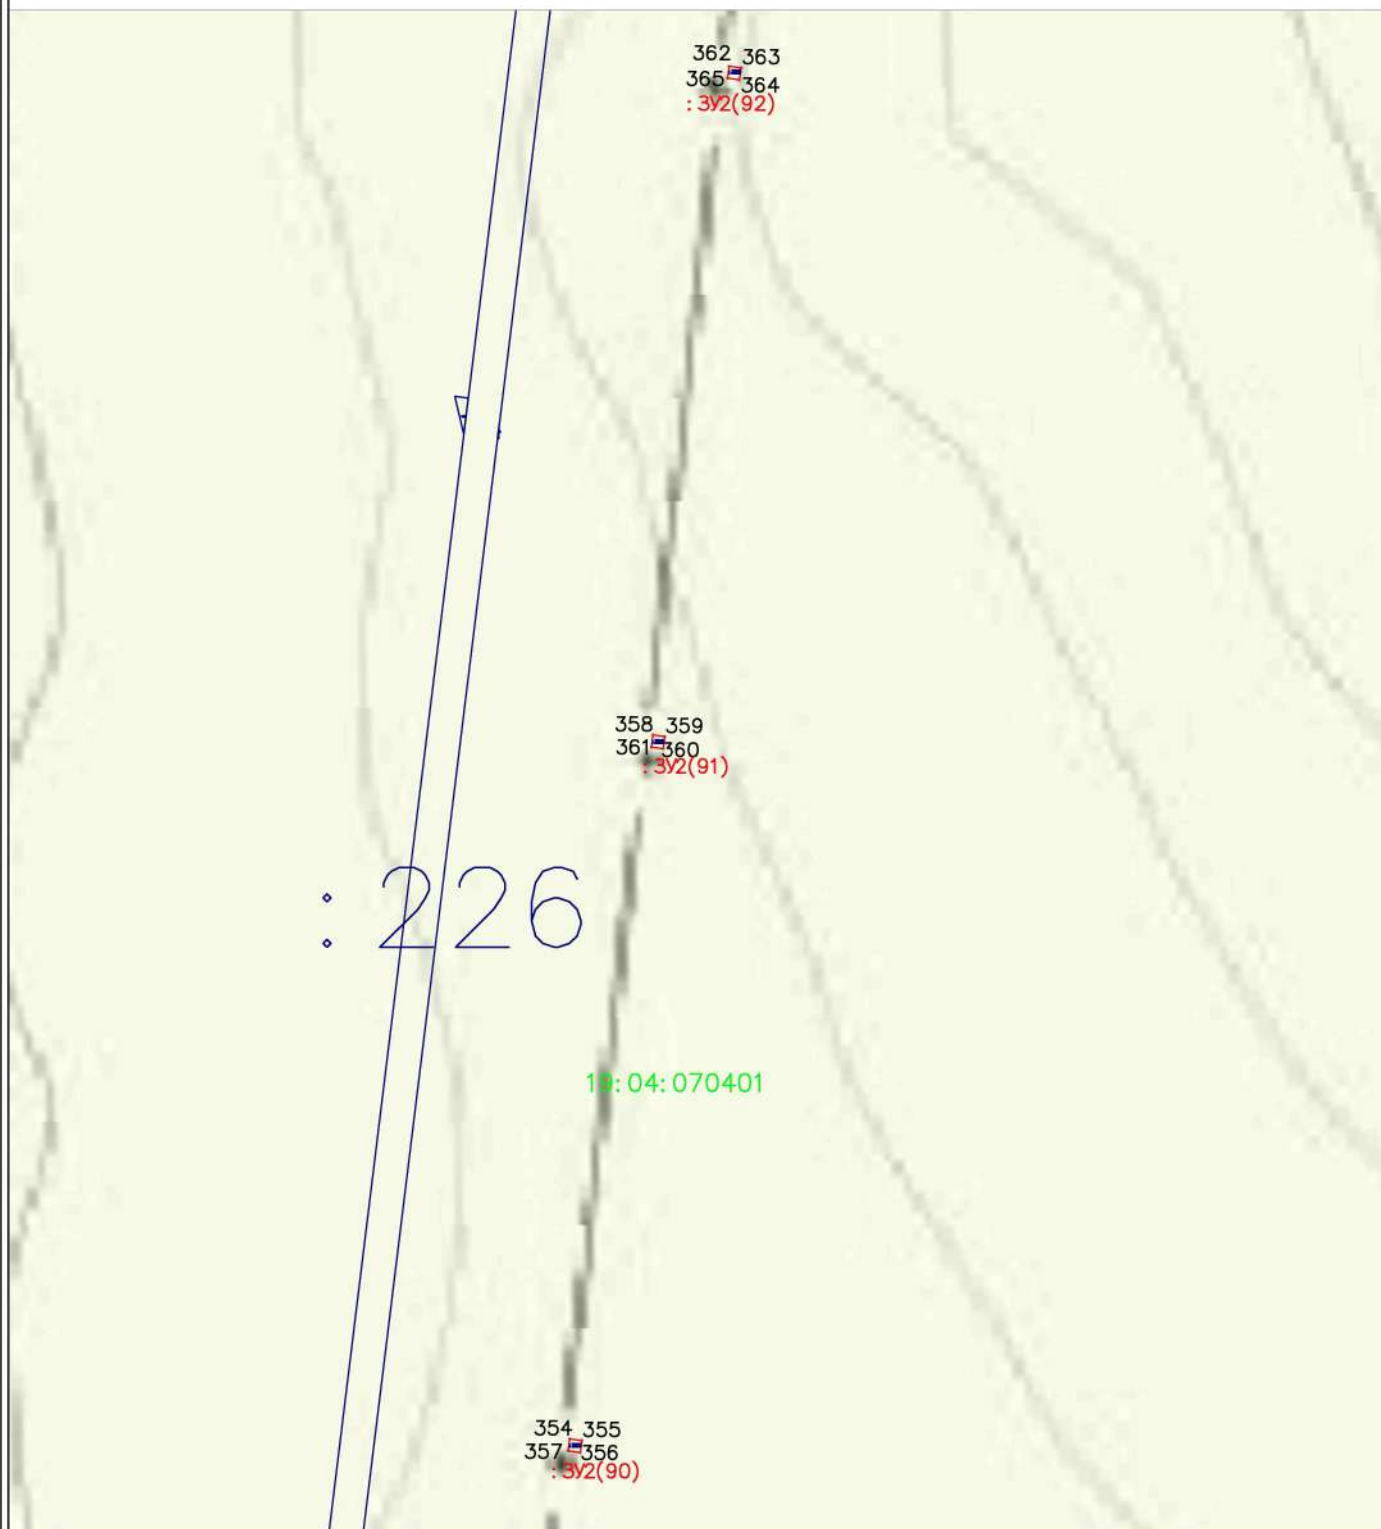


Условные обозначения:

Масштаб 1:2000

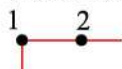

- Граница образуемого (изменяемого) земельного участка

:3У2(1) - Условный номер образуемого (изменяемого) земельного участка

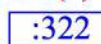

- Обозначение существующего земельного участка

19:01:010101 - Обозначение кадастрового квартала



- красные линии существующих элементов планировочной структуры




- линии отступа от красных линий



- границы кадастрового квартала




- границы исходного земельного участка (подлежат исключению из ЕГРН)

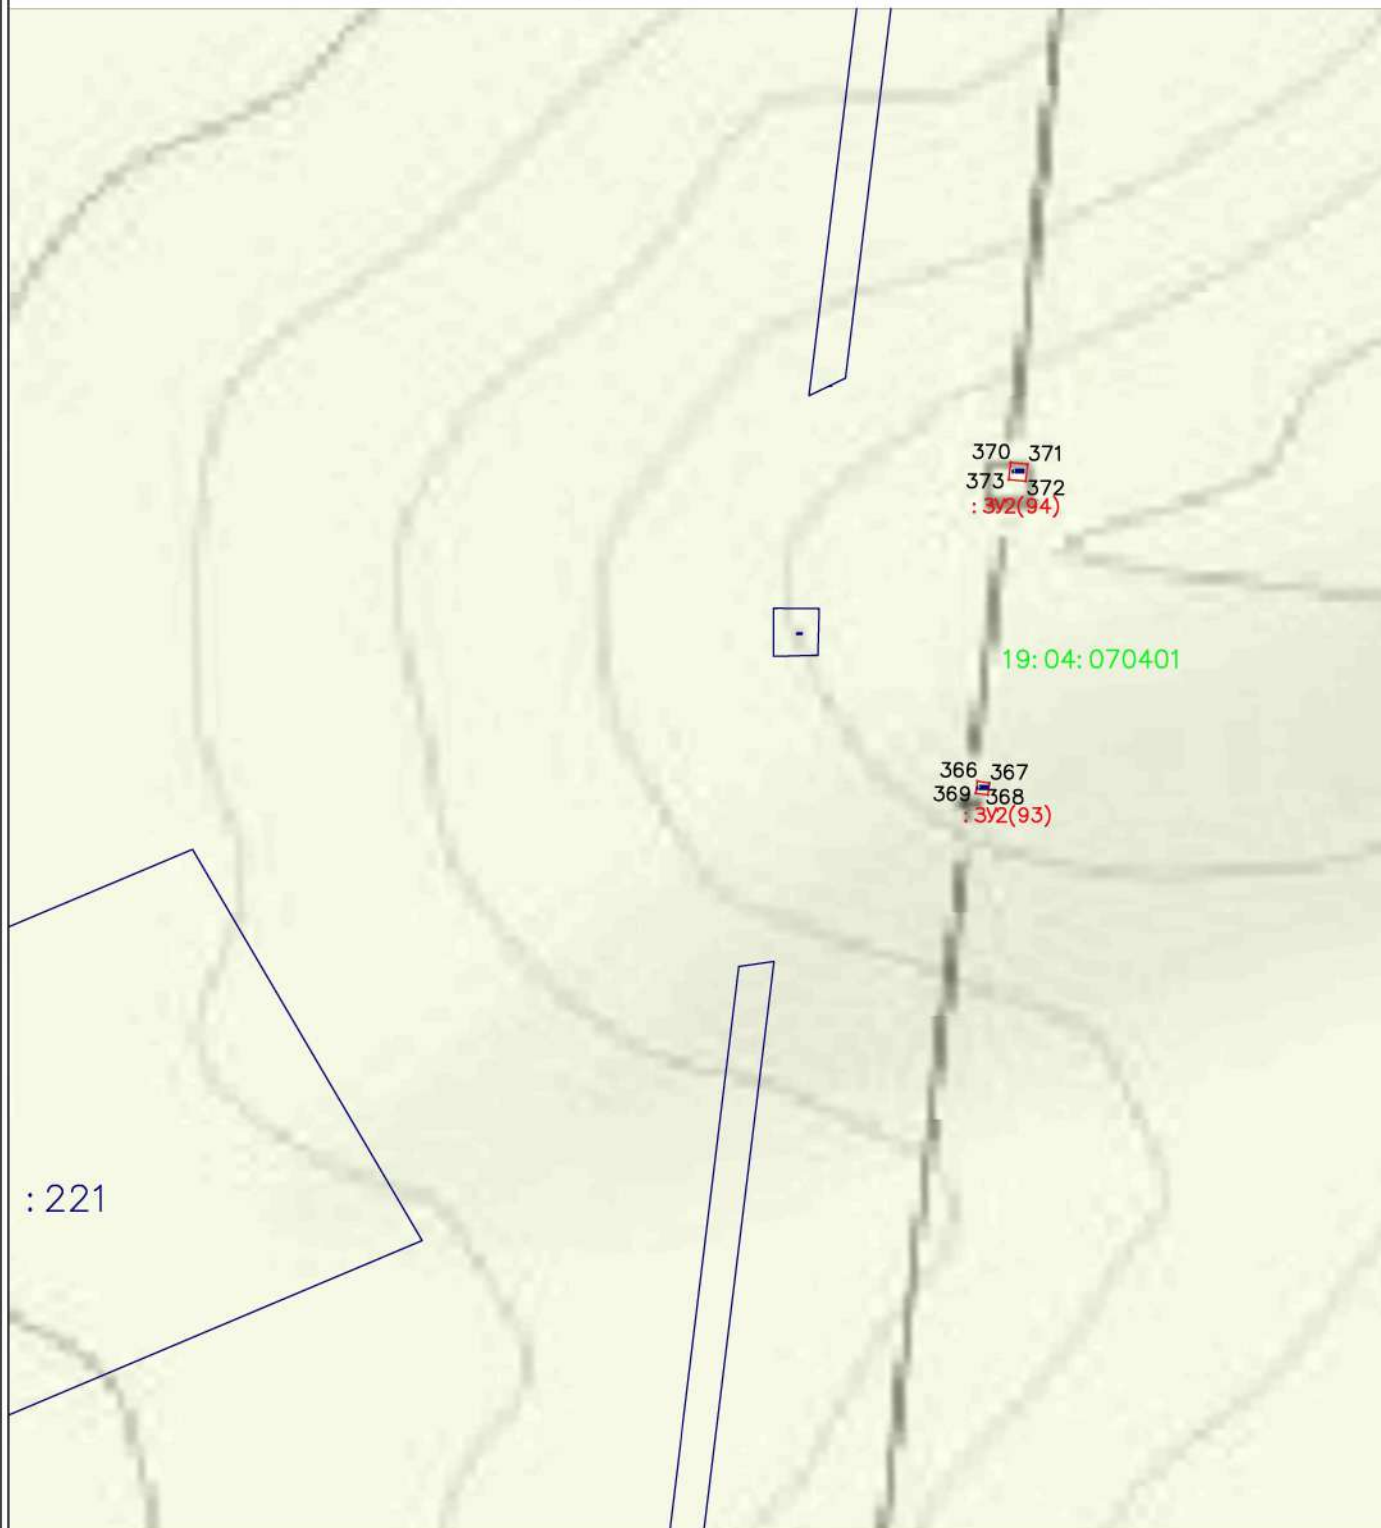


Условные обозначения:

Масштаб 1:2000

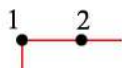

- Граница образуемого (изменяемого) земельного участка

:3У2(1) - Условный номер образуемого (изменяемого) земельного участка

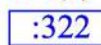

- Обозначение существующего земельного участка


19:01:010101 - Обозначение кадастрового квартала



- красные линии существующих элементов планировочной структуры




- линии отступа от красных линий

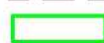

- границы кадастрового квартала



- границы исходного земельного участка (подлежат исключению из ЕГРН)

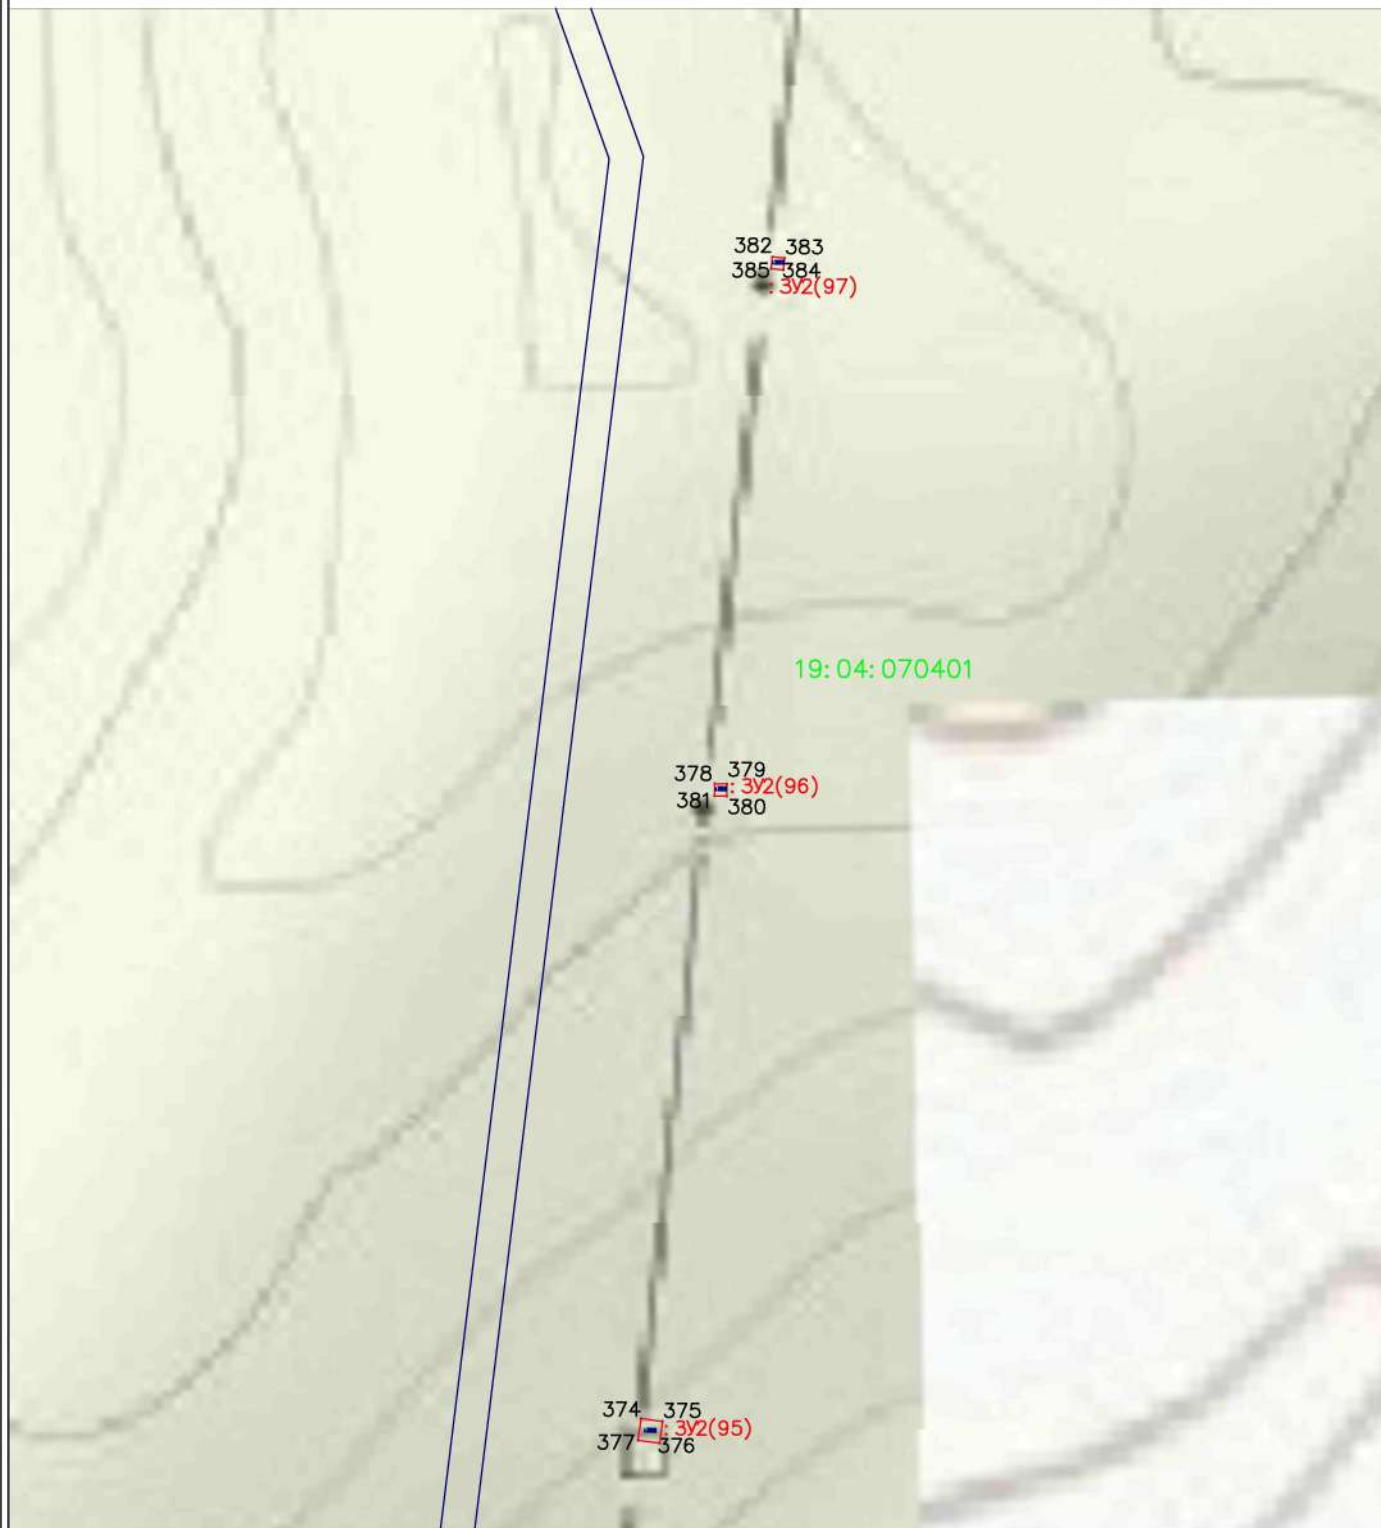


Условные обозначения:

Масштаб 1:2000



- Граница образуемого (изменяемого) земельного участка

:3У2(1) - Условный номер образуемого (изменяемого) земельного участка

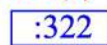

- Обозначение существующего земельного участка


19:01:010101 - Обозначение кадастрового квартала



- красные линии существующих элементов планировочной структуры




- линии отступа от красных линий

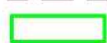

- границы кадастрового квартала



- границы исходного земельного участка (подлежат исключению из ЕГРН)

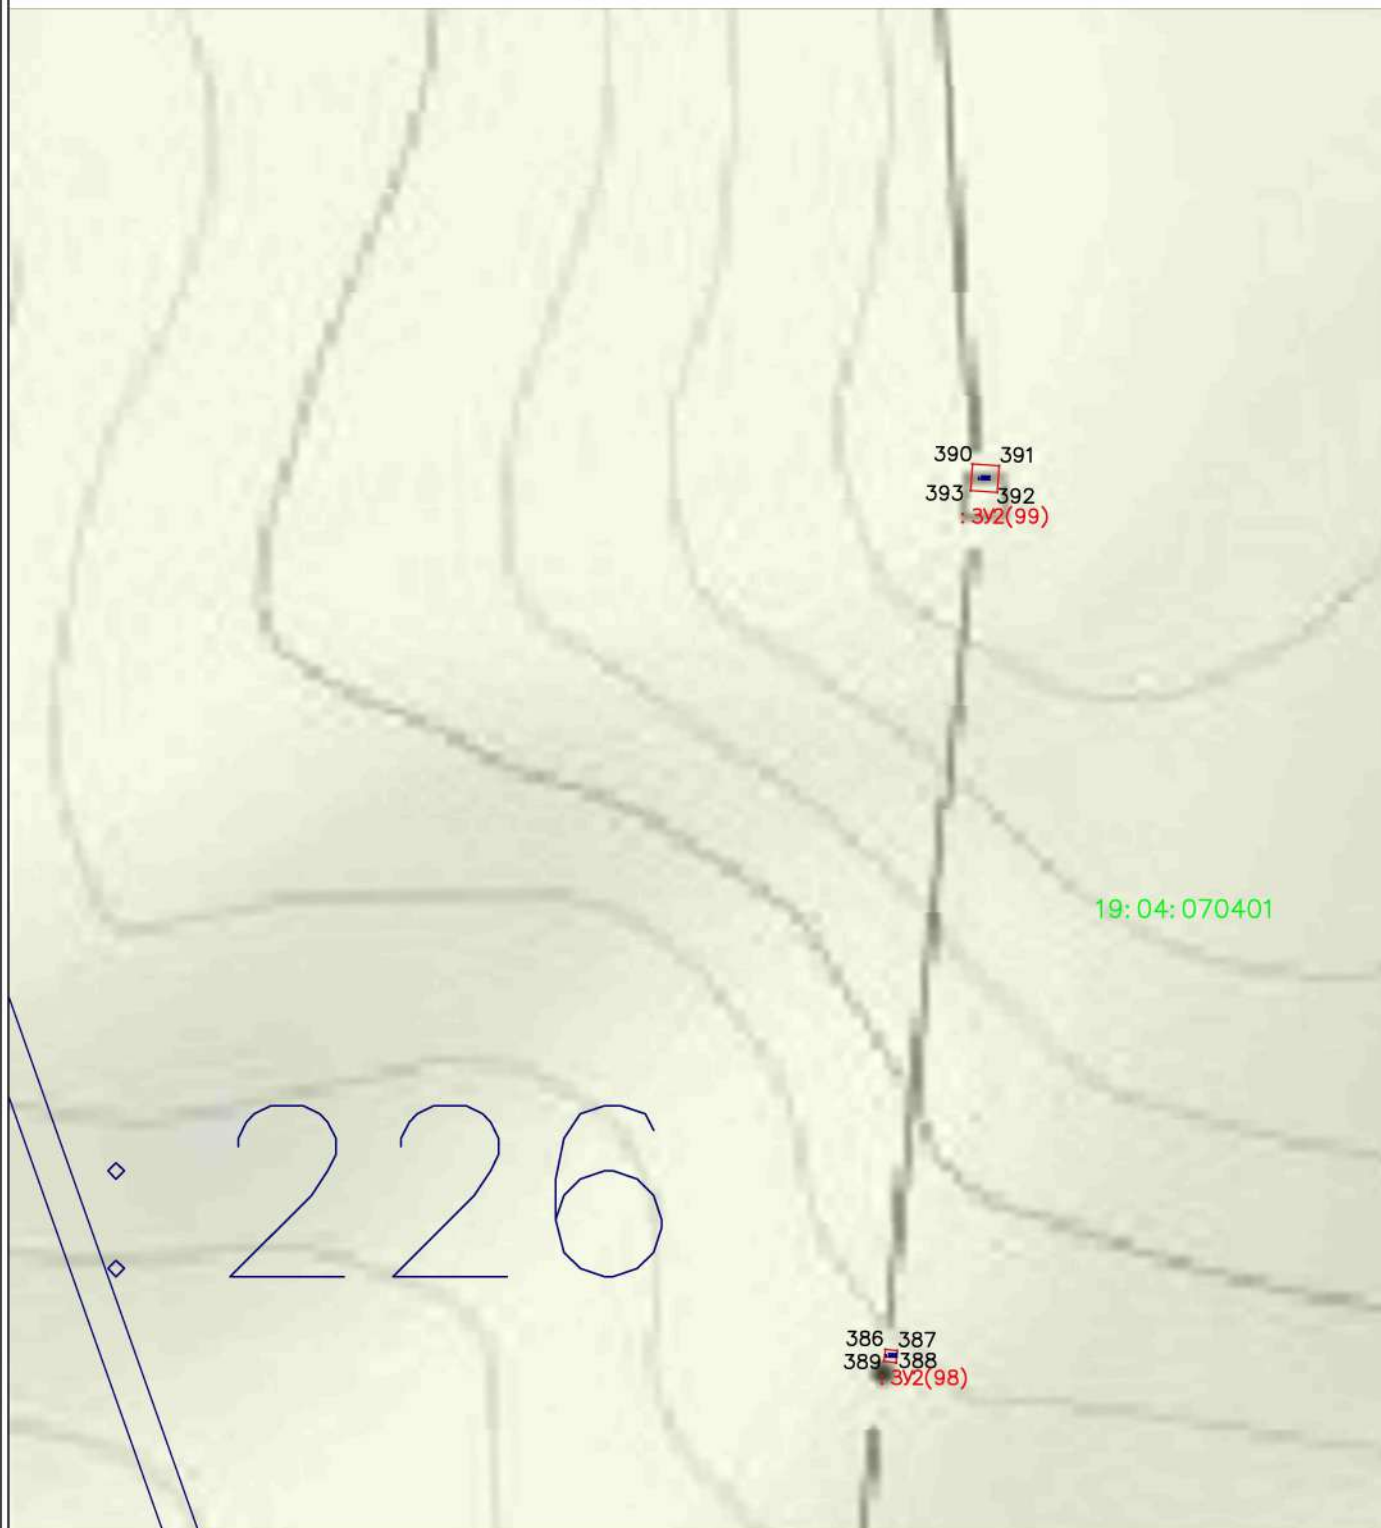


Условные обозначения:

Масштаб 1:2000



- Граница образуемого (изменяемого) земельного участка

:3У2(1) - Условный номер образуемого (изменяемого) земельного участка

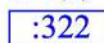

- Обозначение существующего земельного участка


19:01:010101 - Обозначение кадастрового квартала



- красные линии существующих элементов планировочной структуры




- линии отступа от красных линий

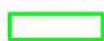

- границы кадастрового квартала




- границы исходного земельного участка (подлежат исключению из ЕГРН)

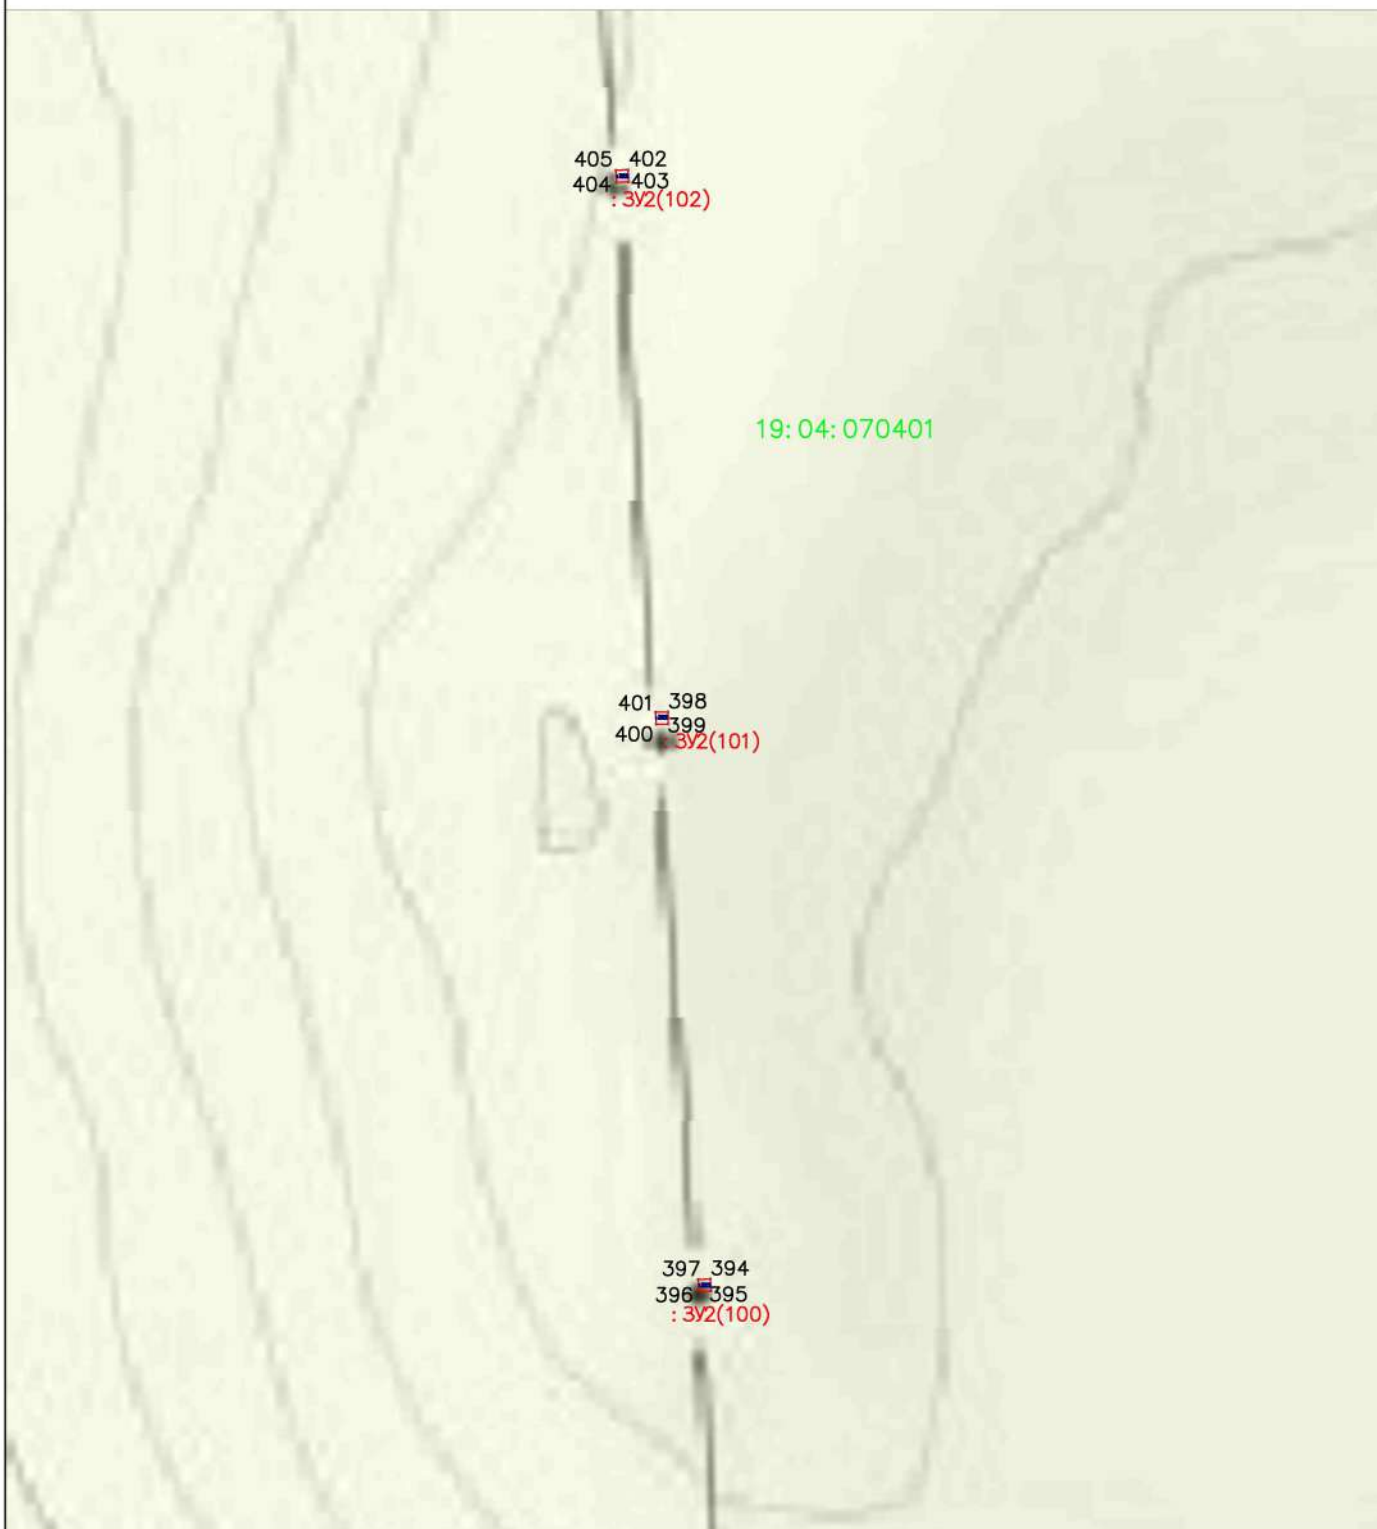

Условные обозначения:

Масштаб 1:2000

- 1 — 2 — - Граница образуемого (изменяемого) земельного участка
- :3У2(1) - Условный номер образуемого (изменяемого) земельного участка
- :322 - Обозначение существующего земельного участка
- 19:01:010101 - Обозначение кадастрового квартала
- - красные линии существующих элементов планировочной структуры
- - линии отступа от красных линий
- - границы кадастрового квартала
- - границы исходного земельного участка (подлежат исключению из ЕГРН)

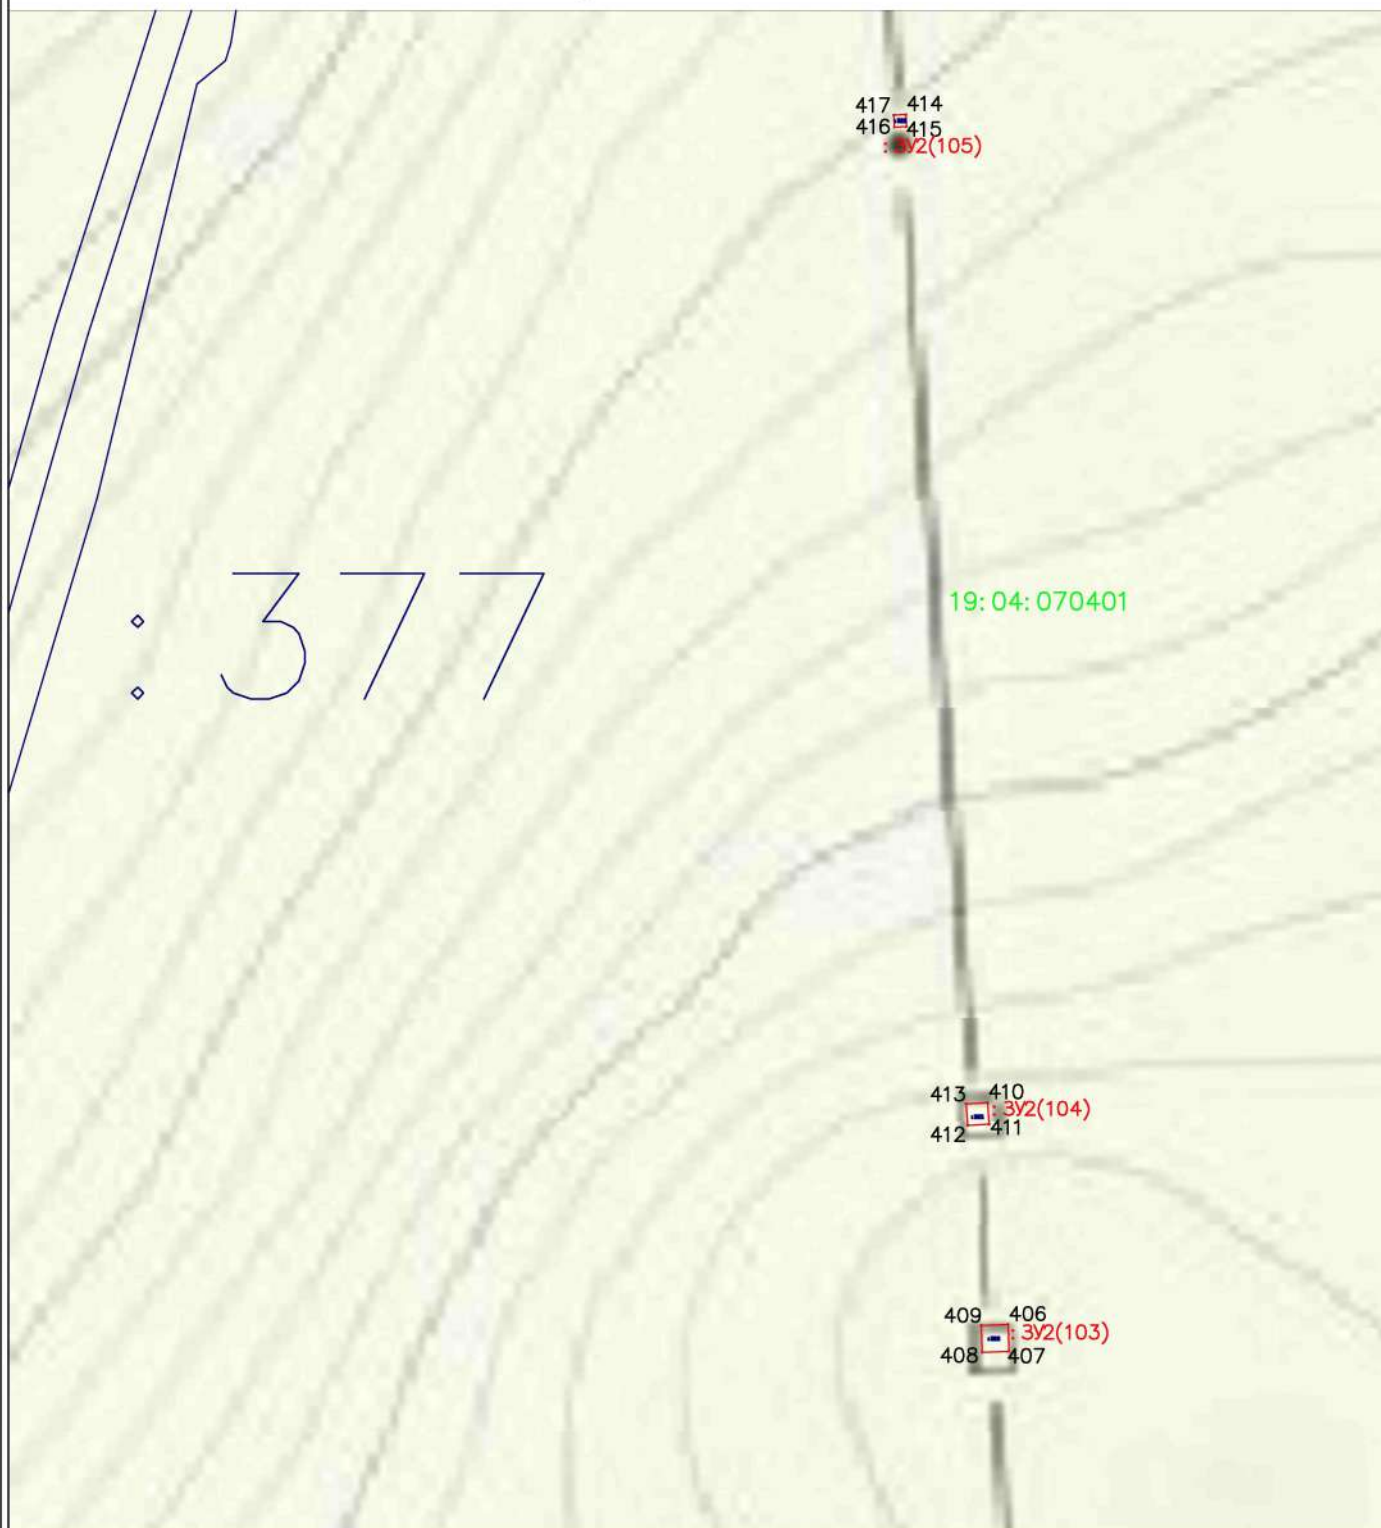


Условные обозначения:

Масштаб 1:2000



- Граница образуемого (изменяемого) земельного участка

:3У2(1) - Условный номер образуемого (изменяемого) земельного участка

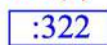

- Обозначение существующего земельного участка

19:01:010101 - Обозначение кадастрового квартала



- красные линии существующих элементов планировочной структуры



- линии отступа от красных линий



- границы кадастрового квартала



- границы исходного земельного участка (подлежат исключению из ЕГРН)




Условные обозначения:

Масштаб 1:2000



- Граница образуемого (изменяемого) земельного участка

:3Y2(1) - Условный номер образуемого (изменяемого) земельного участка

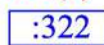

- Обозначение существующего земельного участка


19:01:010101 - Обозначение кадастрового квартала



- красные линии существующих элементов планировочной структуры




- линии отступа от красных линий

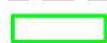

- границы кадастрового квартала



- границы исходного земельного участка (подлежат исключению из ЕГРН)

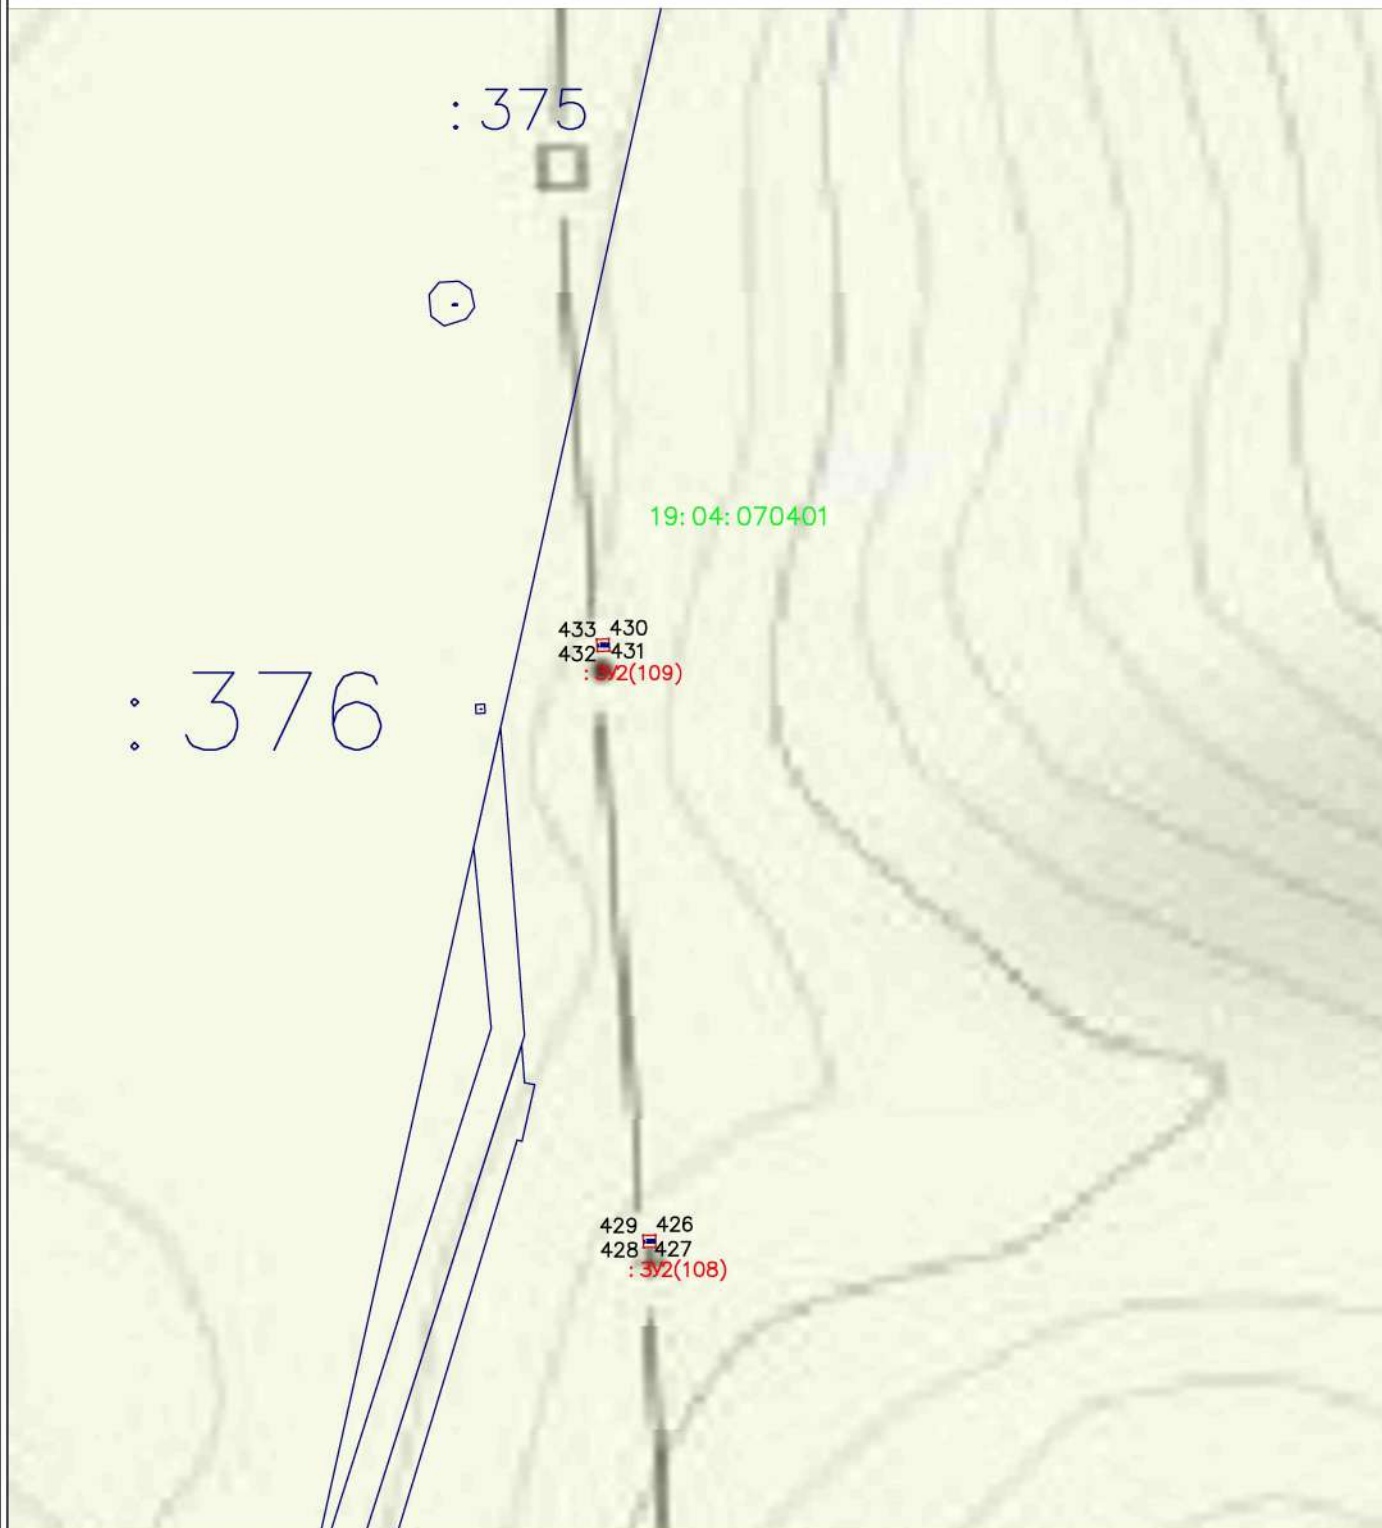


Условные обозначения:

Масштаб 1:2000



- Граница образуемого (изменяемого) земельного участка

:32(1) - Условный номер образуемого (изменяемого) земельного участка

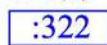

- Обозначение существующего земельного участка

19:01:010101 - Обозначение кадастрового квартала



- красные линии существующих элементов планировочной структуры




- линии отступа от красных линий



- границы кадастрового квартала



- границы исходного земельного участка (подлежат исключению из ЕГРН)

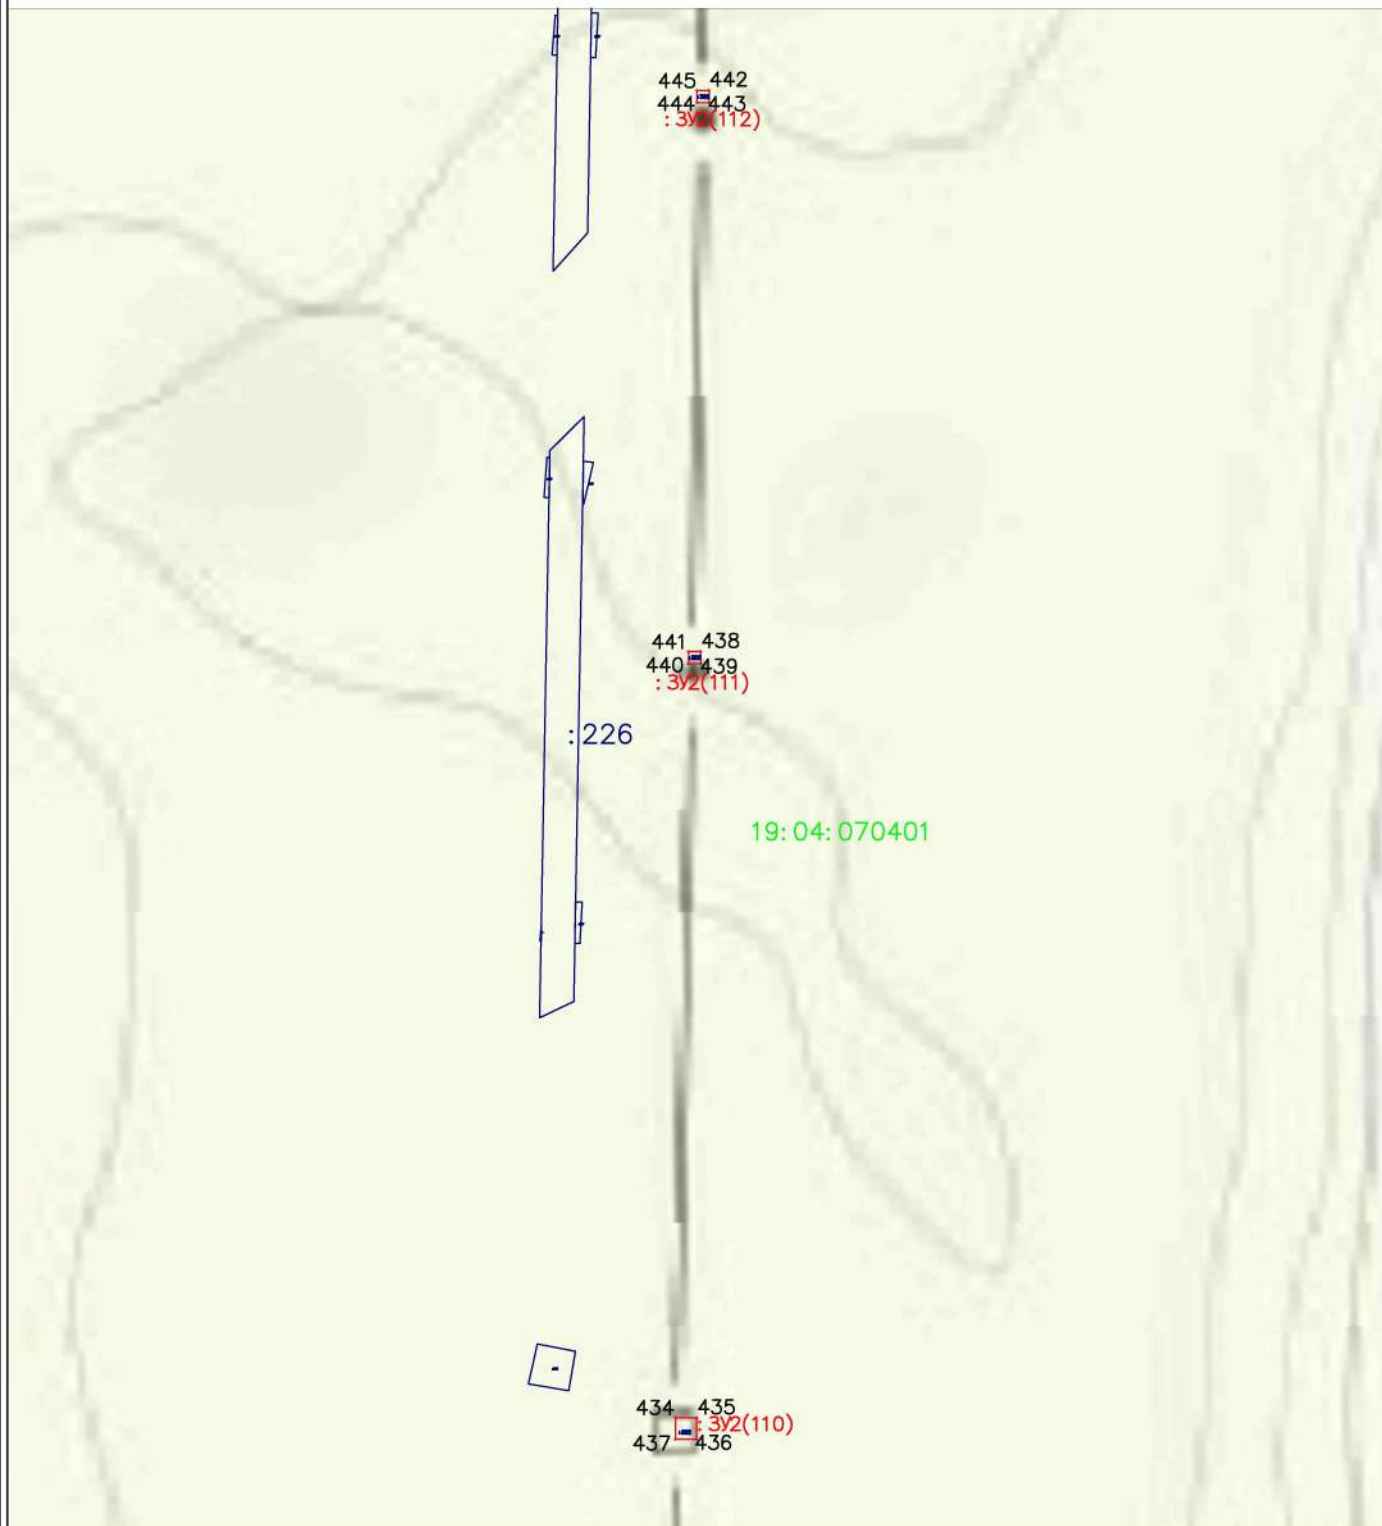

Условные обозначения:

Масштаб 1:2000



- Граница образуемого (изменяемого) земельного участка

:3Y2(1) - Условный номер образуемого (изменяемого) земельного участка

:322 - Обозначение существующего земельного участка


19:01:010101 - Обозначение кадастрового квартала

 - красные линии существующих элементов планировочной структуры

 - линии отступа от красных линий

 - границы кадастрового квартала

 - границы исходного земельного участка (подлежат исключению из ЕГРН)

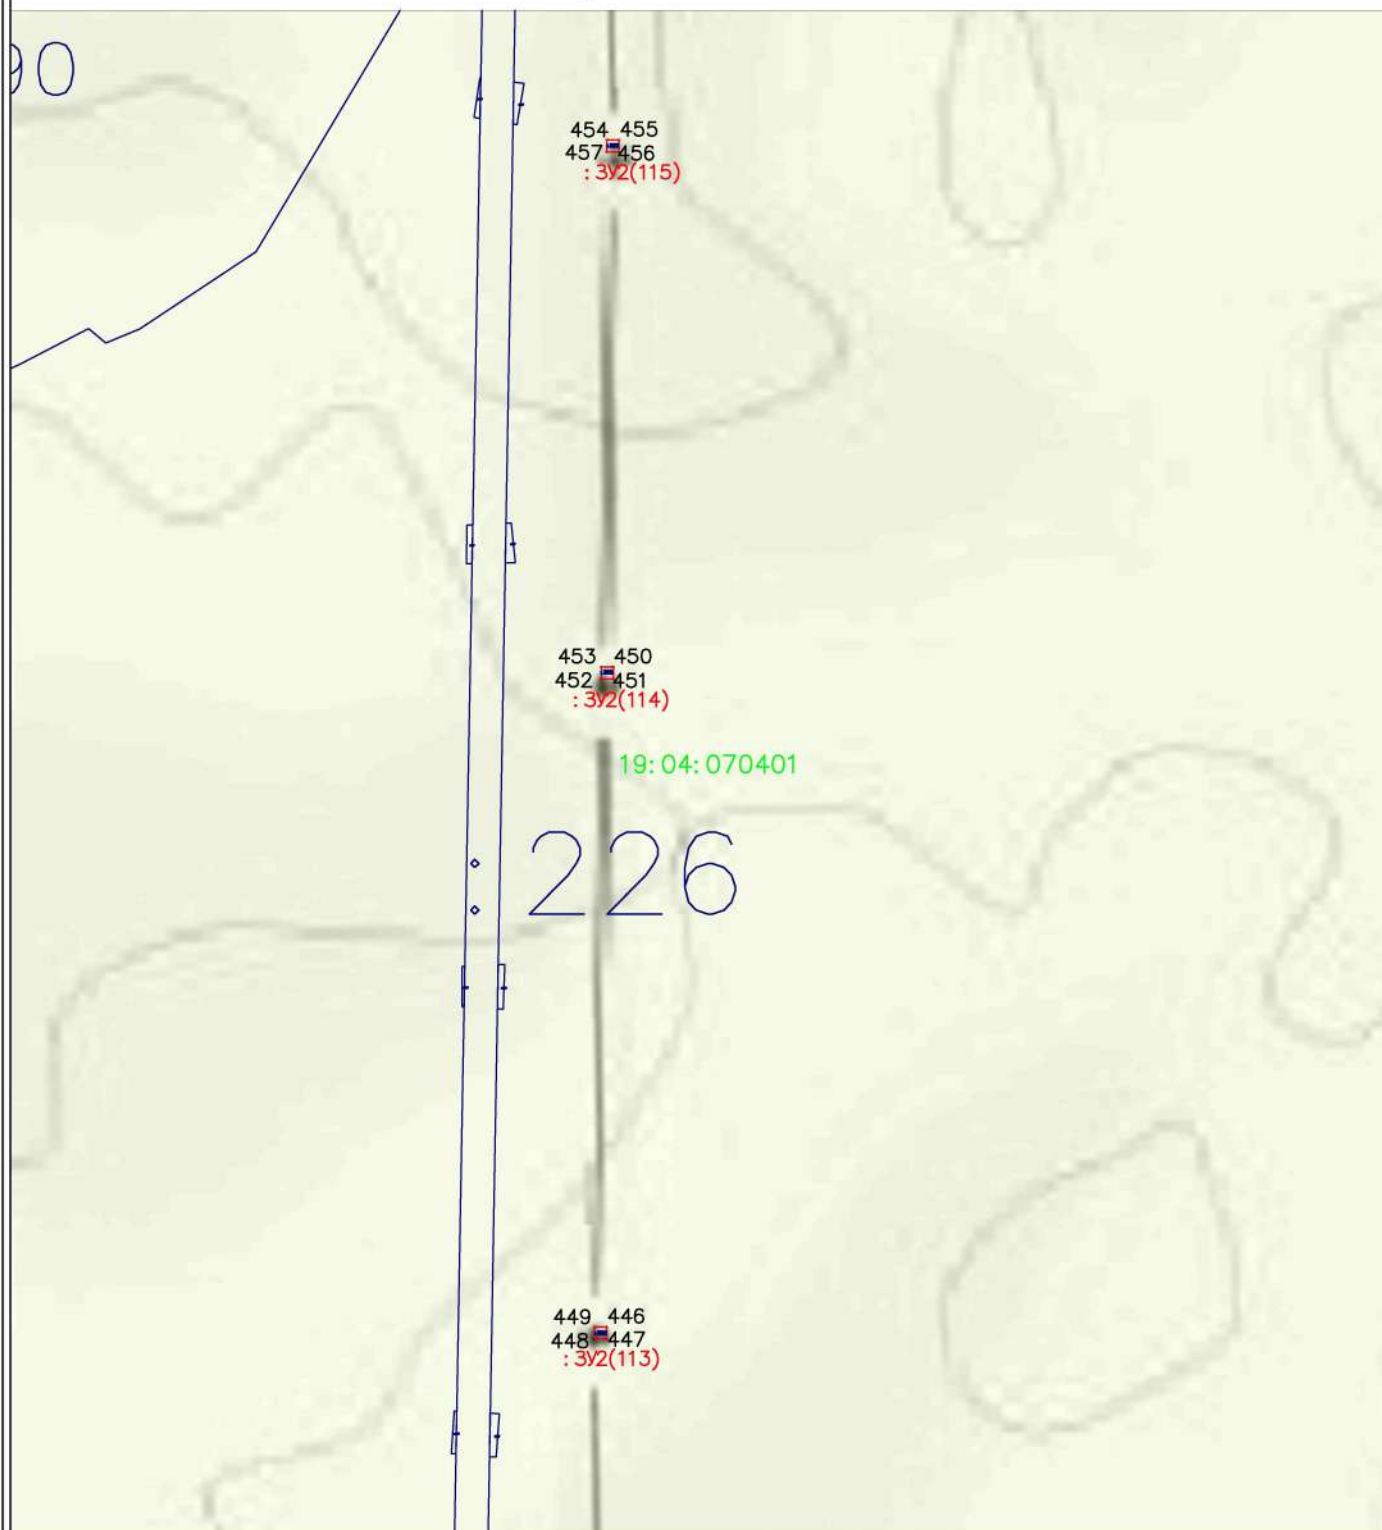

Условные обозначения:

Масштаб 1:2000



- Граница образуемого (изменяемого) земельного участка

:3У2(1)

- Условный номер образуемого (изменяемого) земельного участка

:322

- Обозначение существующего земельного участка

19:01:010101


- Обозначение кадастрового квартала



- красные линии существующих элементов планировочной структуры




- линии отступа от красных линий

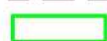

- границы кадастрового квартала



- границы исходного земельного участка (подлежат исключению из ЕГРН)

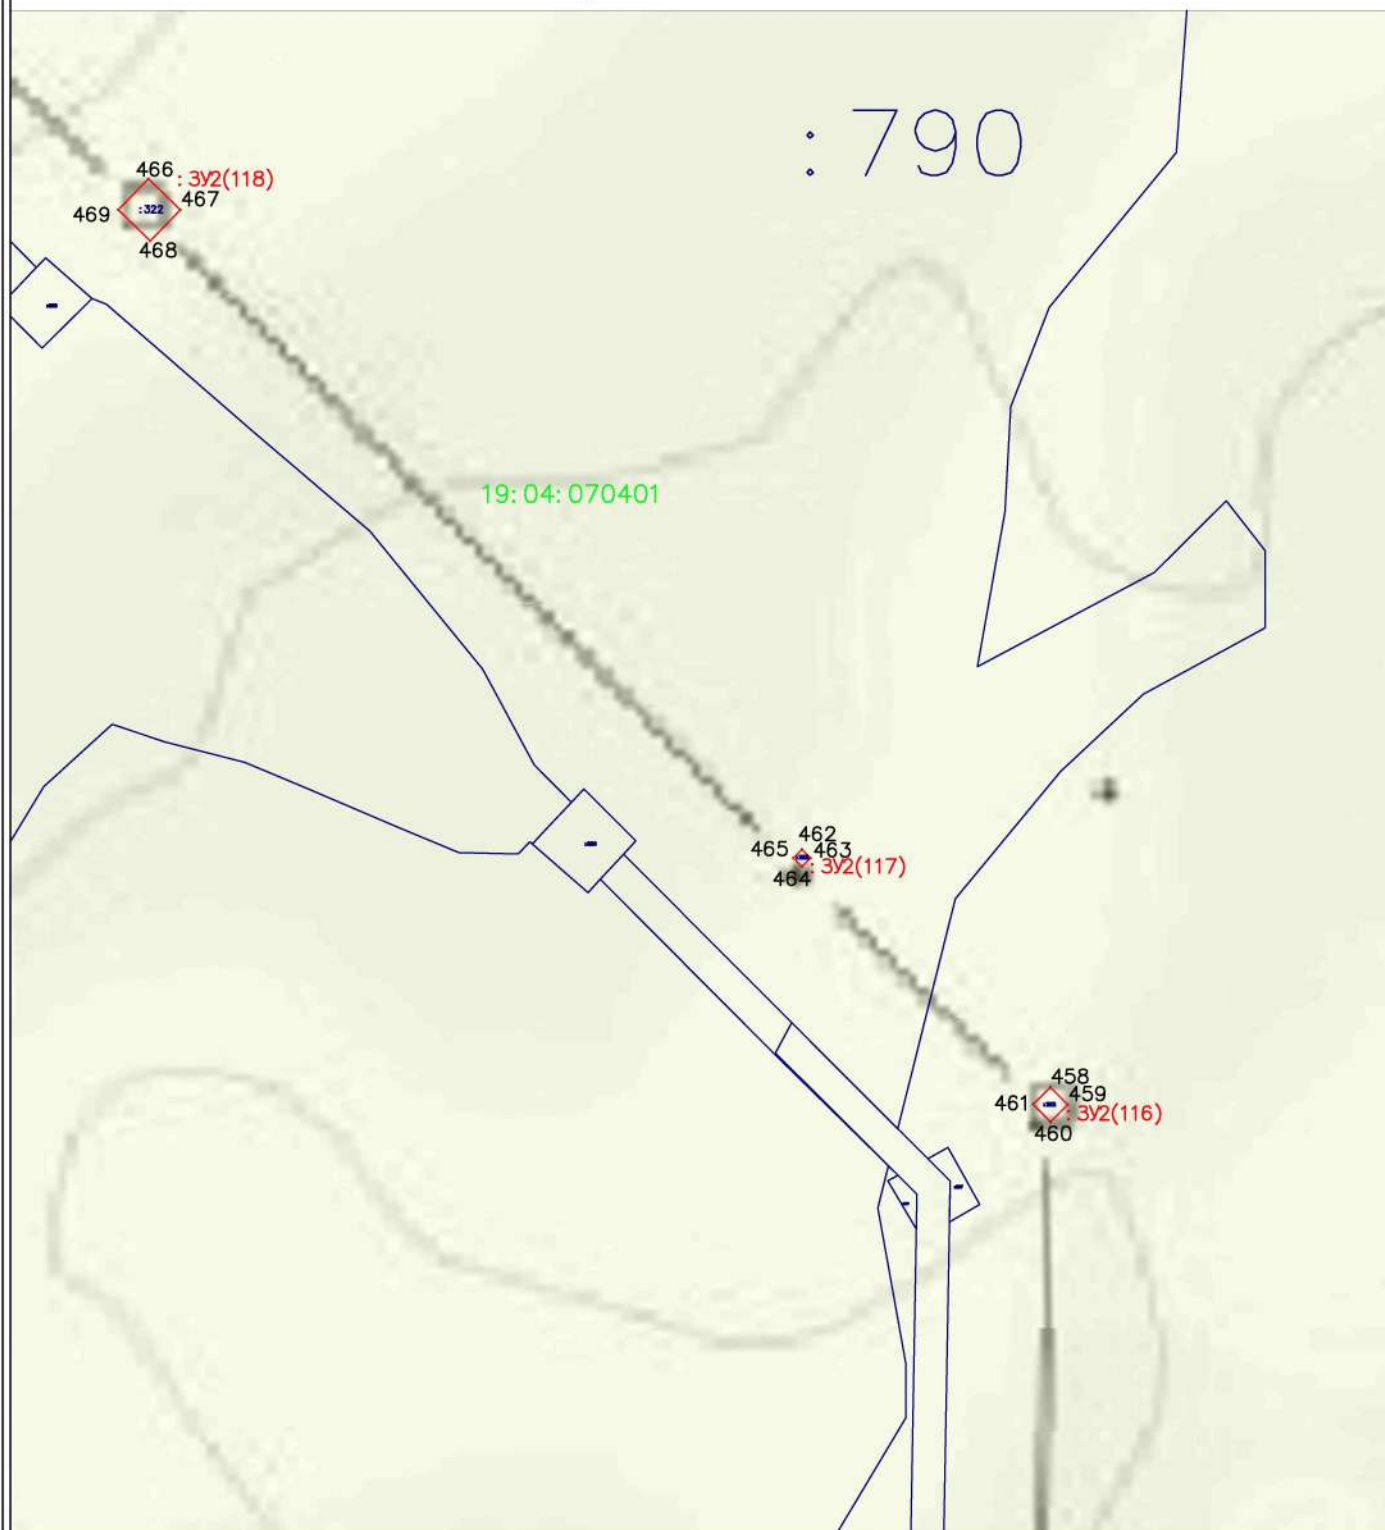


Условные обозначения:

Масштаб 1:2000



- Граница образуемого (изменяемого) земельного участка

:3Y2(1) - Условный номер образуемого (изменяемого) земельного участка

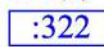

- Обозначение существующего земельного участка


19:01:010101 - Обозначение кадастрового квартала



- красные линии существующих элементов планировочной структуры



- линии отступа от красных линий

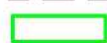

- границы кадастрового квартала



- границы исходного земельного участка (подлежат исключению из ЕГРН)

Проект межевания территории. Текстовая часть

Описание предполагаемых проектных решений

Земельный участок с условным номером :ЗУ2 образуется путем перераспределения земельного участка с кадастровым номером 19:04:000000:322 и земель государственной или муниципальной собственности. Многоконтурный земельный участок состоит из частей земельного участка, занятых опорами Воздушной линии электропередачи ВЛ-35 кВ Т-58.

Таблица 1

Перечень образуемых земельных участков

Условный номер образуемого земельного участка / контура	Площадь м2	Категория земель	Вид разрешенного использования образуемых (изменяемых) земельных участков	Способ образования земельного участка
:ЗУ2	2709	Земли сельскохозяйственного назначения	Для эксплуатации и обслуживания воздушной линии электропередачи	Образование из земельного участка с кадастровым номером: 19:04:000000:322 и земель, находящихся в государственной или муниципальной собственности
:ЗУ2(1)	7,86			
:ЗУ2(2)	28,46			
:ЗУ2(3)	28,43			
:ЗУ2(4)	7,85			
:ЗУ2(5)	7,84			
:ЗУ2(6)	38,41			
:ЗУ2(7)	7,83			
:ЗУ2(8)	7,83			
:ЗУ2(9)	7,83			
:ЗУ2(10)	85,16			
:ЗУ2(11)	59,23			
:ЗУ2(12)	7,84			
:ЗУ2(13)	7,86			
:ЗУ2(14)	7,84			
:ЗУ2(15)	7,84			
:ЗУ2(16)	7,84			
:ЗУ2(17)	7,84			
:ЗУ2(18)	28,46			
:ЗУ2(19)	59,29			
:ЗУ2(20)	38,44			
:ЗУ2(21)	30,40			
:ЗУ2(22)	30,40			
:ЗУ2(23)	38,45			
:ЗУ2(24)	7,83			
:ЗУ2(25)	7,83			
:ЗУ2(26)	7,85			

Инт. № подл.	Взам. инв. №
Подпись и дата	

:3Y2(77)	11,23			
:3Y2(78)	9,93			
:3Y2(79)	56,93			
:3Y2(80)	12,64			
:3Y2(81)	12,63			
:3Y2(82)	12,64			
:3Y2(83)	12,68			
:3Y2(84)	12,63			
:3Y2(85)	12,68			
:3Y2(86)	35,23			
:3Y2(87)	12,64			
:3Y2(88)	12,68			
:3Y2(89)	12,67			
:3Y2(90)	12,64			
:3Y2(91)	12,64			
:3Y2(92)	12,64			
:3Y2(93)	12,64			
:3Y2(94)	24,98			
:3Y2(95)	40,79			
:3Y2(96)	12,69			
:3Y2(97)	12,68			
:3Y2(98)	12,68			
:3Y2(99)	60,59			
:3Y2(100)	12,64			
:3Y2(101)	12,69			
:3Y2(102)	12,64			
:3Y2(103)	61,85			
:3Y2(104)	39,63			
:3Y2(105)	12,64			
:3Y2(106)	12,64			
:3Y2(107)	12,69			
:3Y2(108)	12,69			
:3Y2(109)	12,66			
:3Y2(110)	39,20			
:3Y2(111)	12,67			
:3Y2(112)	12,67			
:3Y2(113)	12,67			
:3Y2(114)	12,67			
:3Y2(115)	12,69			
:3Y2(116)	51,20			
:3Y2(117)	12,70			
:3Y2(118)	165,09			

						08-23-ПМТ	Лист
							47
Изм.	Коп.уч	Лист	№до	Подпись	Дата		

Перечень кадастровых номеров существующих земельных участков, на которых линейный объект может быть размещен на условиях публичного сервитута

Таблица 2

Кадастровый номер земельного участка	Адрес или описание местоположения земельного участка	Кадастровые номера объектов недвижимости, расположенных на земельных участках	Адрес или описание местоположения объекта недвижимости
19:04:000000:204	Республика Хакасия, Алтайский район, а/д "Белый Яр - Аршаново - Бея", 1-26 км	19:04:000000:221	Республика Хакасия, р-н Алтайский, р-н Усть-Абаканский, воздушная линия электропередачи ВЛ-35 кВ Т-58 от портала ПС 110/35/10 кВ "Райково" до портала ПС 35/10 кВ "Аршаново"
		19:04:000000:453	Республика Хакасия, р-н Алтайский, северо-западная ветвь от Койбальского магистрального канала, канал Р-1-1 с ПК-155 по ПК-222+48
		19:00:000000:4946	Российская Федерация, Республика Хакасия, полоса отвода на границе Алтайского и Усть-Абаканского районов от а.д. "Белый Яр-Аршаново-Бея" (ПК0+00/км 17+289 сущ. а.д.) до правого берега р.Абакан (ПК23+38,5); от левого берега р.Абакан (ПК25+49,5) до правого берега протоки р.Абакан (ПК42+41); от левого берега протоки р.Абакан (ПК42+77) до а.д."Абакан-Ак-Довурак" (ПК91+40,9/км 38+183 сущ. а.д.)", Республика

Инт. № подл.	Подпись и дата	Взам. инв. №

Изм.	Колуч	Лист	№ до	Подпись	Дата

08-23-ПМТ

Лист

48

Инв. № подл.	Подпись и дата	Взам. инв. №

			Хакасия, Усть-Абаканский район, Доможаковский с/с, от границы Алтайского района в северо-восточном направлении в 100 метрах от аала Доможаков по направлению на ст.Хоньх; Республика Хакасия, Усть-Абаканский район, в 2 км юго-западнее аала Тутатчиков, уч.1; Республика Хакасия, Алтайский район, в 1241м. на восток от с.Аршаново, по направлению на север к границе муниципального образования Алтайский район и муниципального образования Усть-Абаканский район.
		19:04:000000:792	Российская Федерация, Республика Хакасия, Алтайский район, подъезд к аалу Сартыков
		19:00:000000:4993	Российской Федерации, Республика Хакасия, Алтайский - Бейский район, Белый Яр - Аршаново - Бея
		19:04:000000:877	Российская Федерация, Республика Хакасия, Алтайский район, 7,5 км северо-восточнее с. Аршаново
		19:00:000000:5145	Российская Федерация, Республика Хакасия, Усть - Абаканский район, аал Райков, ул.Совхозная, в 170 метрах на север от дома №4; Российская Федерация, Республика Хакасия, Усть - Абаканский район, аал Райков, ул.50 лет Хакасии, в

Изм.	Колуч	Лист	№до	Подпись	Дата	08-23-ПМТ	Лист 49

Инв. № подл.	Подпись и дата	Взам. инв. №

			200 метрах на северо-запад от дома №29; Российская Федерация, Республика Хакасия, Алтайский район, Аршановский сельсовет, в 6,5 км. на северо-восток от северной окраины с. Аршаново; Российская Федерация, Республика Хакасия, Алтайский район, Аршановский сельсовет, с. Аршаново, ул. Килижекова, в 2,5 км на северо-восток от дома №10
19:04:000000:437	Республика Хакасия, Алтайский район, ЗАО "Аршановское"	19:04:000000:221	Республика Хакасия, р-н Алтайский, р-н Усть-Абаканский, воздушная линия электропередачи ВЛ-35 кВ Т-58 от портала ПС 110/35/10 кВ "Райково" до портала ПС 35/10 кВ "Аршаново"
		19:04:000000:877	Российская Федерация, Республика Хакасия, Алтайский район, 7,5 км северо-восточнее с. Аршаново
19:04:000000:447	Республика Хакасия, Алтайский район, ЗАО "Аршановское"	19:04:000000:221	Республика Хакасия, р-н Алтайский, р-н Усть-Абаканский, воздушная линия электропередачи ВЛ-35 кВ Т-58 от портала ПС 110/35/10 кВ "Райково" до портала ПС 35/10 кВ "Аршаново"
		19:04:000000:877	Российская Федерация, Республика Хакасия, Алтайский район, 7,5 км северо-восточнее с. Аршаново
19:04:000000:467	Республика Хакасия, Алтайский	19:04:000000:221	Республика Хакасия, р-н

Изм.	Колуч	Лист	№ до	Подпись	Дата	08-23-ПМТ	Лист
							50

Инв. № подл.	Подпись и дата	Взам. инв. №

	р-н, 6 км на северо-восток от с. Аршаново		Алтайский, р-н Усть-Абаканский, воздушная линия электропередачи ВЛ-35 кВ Т-58 от портала ПС 110/35/10 кВ "Райково" до портала ПС 35/10 кВ "Аршаново"
		19:04:000000:495	Российская Федерация, Республика Хакасия, р-н Алтайский, 7,5 км северо-восточнее с. Аршаново
19:04:000000:790	Российская Федерация, Республика Хакасия, Алтайский район, Аршановский сельсовет, 5,5 км севернее аала Сартыков	19:04:000000:221	Республика Хакасия, р-н Алтайский, р-н Усть-Абаканский, воздушная линия электропередачи ВЛ-35 кВ Т-58 от портала ПС 110/35/10 кВ "Райково" до портала ПС 35/10 кВ "Аршаново"
19:04:000000:983	Российская Федерация, Республика Хакасия, Алтайский район, в 1241м. на восток от с. Аршаново, по направлению на север к границе муниципального образования Алтайский район и муниципального образования Усть-Абаканский район	19:04:000000:221	Республика Хакасия, р-н Алтайский, р-н Усть-Абаканский, воздушная линия электропередачи ВЛ-35 кВ Т-58 от портала ПС 110/35/10 кВ "Райково" до портала ПС 35/10 кВ "Аршаново"
		19:04:070402:392	Российская Федерация, Республика Хакасия, Алтайский район, Аршановский сельсовет, 3,0 км на восток от с. Аршаново
19:10:000000:102	Республика Хакасия, Усть-Абаканский район, дамба "Райковская"	19:04:000000:221	Республика Хакасия, р-н Алтайский, р-н Усть-Абаканский, воздушная линия электропередачи ВЛ-35 кВ Т-58 от портала ПС 110/35/10 кВ "Райково" до портала ПС 35/10 кВ "Аршаново"
		19:10:000000:1826	Республика Хакасия, р-н

Изм.	Колуч	Лист	№ до	Подпись	Дата	08-23-ПМТ	Лист
							51

Инв. № подл.	Подпись и дата	Взам. инв. №

			Усть-Абаканский, аал Райков
		19:00:000000:5145	Российская Федерация, Республика Хакасия, Усть - Абаканский район, аал Райков, ул.Совхозная, в 170 метрах на север от дома №4; Российская Федерация, Республика Хакасия, Усть - Абаканский район, аал Райков, ул.50 лет Хакасии, в 200 метрах на северо-запад от дома №29; Российская Федерация, Республика Хакасия, Алтайский район, Аршановский сельсовет, в 6,5 км. на северо-восток от северной окраины с. Аршаново; Российская Федерация, Республика Хакасия, Алтайский район, Аршановский сельсовет, с. Аршаново, ул. Килижекова, в 2,5 км на северо-восток от дома №10
19:10:000000:2372	Республика Хакасия, Усть-Абаканский р-н, аал Райков, ул 50 лет Хакасии, в 200 м на северо-запад от дома № 29	19:04:000000:221	Республика Хакасия, р-н Алтайский, р-н Усть-Абаканский, воздушная линия электропередачи ВЛ-35 кВ Т-58 от портала ПС 110/35/10 кВ "Райково" до портала ПС 35/10 кВ "Аршаново"
		19:00:000000:5145	Российская Федерация, Республика Хакасия, Усть - Абаканский район, аал Райков, ул.Совхозная, в 170 метрах на север от дома №4; Российская Федерация, Республика Хакасия, Усть - Абаканский район, аал Райков, ул.50 лет Хакасии, в

Изм.	Колуч	Лист	№до	Подпись	Дата	08-23-ПМТ	Лист
							52

Инв. № подл.	Подпись и дата	Взам. инв. №

			200 метрах на северо-запад от дома №29; Российская Федерация, Республика Хакасия, Алтайский район, Аршановский сельсовет, в 6,5 км. на северо-восток от северной окраины с. Аршаново; Российская Федерация, Республика Хакасия, Алтайский район, Аршановский сельсовет, с. Аршаново, ул. Килижекова, в 2,5 км на северо-восток от дома №10
		19:10:000000:1497	Республика Хакасия, Усть-Абаканский район, от ЗРУ-10КВ ПС "Райково" до опоры №240 с отпайками от опоры №20 до ТП 21-12-01/160; от опоры №0 до опоры №35-3; от опоры №0 до опоры № 36-2; от опоры №76 до ТП 21-12-06/100; от опоры №135 до ТП 21-12-11/630, от опоры №135-9 до ТП 21-12-10, от опоры № 201 до ТП 21-12, от опоры № 227 до ТП 21-12-12
		19:10:000000:1038	Республика Хакасия, р-н Усть-Абаканский, от ЗРУ 10 кВ ПС "Райково" аал Райков ул Совхозная до опоры № 160 фидера 01-08
19:04:070402:121	Республика Хакасия, Алтайский район, 3,0 км на юго - восток от с. Аршаново	19:04:000000:221	Республика Хакасия, р-н Алтайский, р-н Усть-Абаканский, воздушная линия электропередачи ВЛ-35 кВ Т-58 от портала ПС 110/35/10 кВ "Райково" до портала ПС 35/10 кВ "Аршаново"
19:04:070402:213	Российская Федерация,	19:04:000000:221	Республика Хакасия, р-н

Изм.	Колуч	Лист	№до	Подпись	Дата	08-23-ПМТ	Лист
							53

Инв. № подл.	Подпись и дата	Взам. инв. №

	Республика Хакасия, Алтайский р-н, 2,24 км на северо-восток от с. Аршаново		Алтайский, р-н Усть-Абаканский, воздушная линия электропередачи ВЛ-35 кВ Т-58 от портала ПС 110/35/10 кВ "Райково" до портала ПС 35/10 кВ "Аршаново"
		19:04:000000:985	Российская Федерация, Республика Хакасия, Алтайский район, от точки врезки на оп.16 ф.44-17ВЛ-6кВ через оп.18 до оп.41, от оп.41 до оп.41-1, от оп.41-1 до оп.41-7, от оп.41-1 до оп.41-14, от оп. 41 подземным кабелем до оп.42, от оп.42 до КТП-BB-5-630-6/0,4-УХЛ1 (фундамент)
19:04:000000:89	Республика Хакасия, Алтайский район, северо-западная ветвь от КМК, канал Р-1-1	19:04:000000:221	Республика Хакасия, р-н Алтайский, р-н Усть-Абаканский, воздушная линия электропередачи ВЛ-35 кВ Т-58 от портала ПС 110/35/10 кВ "Райково" до портала ПС 35/10 кВ "Аршаново"
		19:00:000000:124	Республика Хакасия, северо-западная ветвь от Койбальского магистрального канала, канал Р-1-1 с ПК-0 по ПК-75+60
		19:00:000000:125	Республика Хакасия, северо-западная ветвь от Койбальского магистрального канала, канал Р-1-1 с ПК-75+60 по ПК-155
		19:04:000000:453	Республика Хакасия, р-н Алтайский, северо-западная ветвь от Койбальского магистрального канала, канал Р-1-1 с ПК-155 по ПК-222+48

Изм.	Колуч	Лист	№ до	Подпись	Дата	08-23-ПМТ	Лист
							54

Инв. № подл.	Подпись и дата	Взам. инв. №

		19:04:000000:483	Республика Хакасия, р-н Алтайский, северо-западная ветвь от Койбальского магистрального канала, канал Р-1-1, ПК-184
		19:04:000000:484	Республика Хакасия, р-н Алтайский, северо-западная ветвь от Койбальского магистрального канала, канал Р-1-1, ПК-142
		19:04:000000:495	Российская Федерация, Республика Хакасия, р-н Алтайский, 7,5 км северо-восточнее с. Аршаново
		19:04:070402:219	Республика Хакасия, р-н Алтайский, северо-западная ветвь от Койбальского магистрального канала, канал Р-1-1, ПК-108+15
		19:04:070402:220	Республика Хакасия, р-н Алтайский, северо-западная ветвь от Койбальского магистрального канала, канал Р-1-1, ПК-148
		19:04:070403:292	Республика Хакасия, р-н Алтайский, северо-западная ветвь от Койбальского магистрального канала, канал Р-1-1, ПК-91
		19:04:070403:293	Республика Хакасия, р-н Алтайский, северо-западная ветвь от Койбальского магистрального канала, канал Р-1-1, ПК-171+40
		19:04:000000:877	Российская Федерация, Республика Хакасия, Алтайский район, 7,5 км северо-восточнее с. Аршаново
		19:00:000000:5145	Российская Федерация, Республика Хакасия, Усть -

						08-23-ПМТ	Лист
							55
Изм.	Кол.уч	Лист	№ до	Подпись	Дата		

Инв. № подл.	Подпись и дата	Взам. инв. №

			Абаканский район, аал Райков, ул.Совхозная, в 170 метрах на север от дома №4; Российская Федерация, Республика Хакасия, Усть - Абаканский район, аал Райков, ул.50 лет Хакасии, в 200 метрах на северо-запад от дома №29; Российская Федерация, Республика Хакасия, Алтайский район, Аршановский сельсовет, в 6,5 км. на северо-восток от северной окраины с. Аршаново; Российская Федерация, Республика Хакасия, Алтайский район, Аршановский сельсовет, с. Аршаново, ул. Килижекова, в 2,5 км на северо-восток от дома №10
		19:00:000000:5206	Российская Федерация, Республика Хакасия, Алтайский и Бейский районы
19:04:070401:219	Республика Хакасия, Алтайский район, 100 метров от юго-восточной окраины аала Сартыков	19:04:000000:221	Республика Хакасия, р-н Алтайский, р-н Усть-Абаканский, воздушная линия электропередачи ВЛ-35 кВ Т-58 от портала ПС 110/35/10 кВ "Райково" до портала ПС 35/10 кВ "Аршаново"
19:04:070401:230	Российская Федерация, Республика Хакасия, р-н Алтайский, с/с Аршановский, в 2,1 км на северо-восток от аала Хызыл Салда	19:04:000000:221	Республика Хакасия, р-н Алтайский, р-н Усть-Абаканский, воздушная линия электропередачи ВЛ-35 кВ Т-58 от портала ПС 110/35/10 кВ "Райково" до портала ПС 35/10 кВ "Аршаново"
		19:04:000000:877	Российская Федерация,

Изм.	Колуч	Лист	№до	Подпись	Дата	08-23-ПМТ	Лист
							56

Инв. № подл.	Подпись и дата	Взам. инв. №

19:04:070401:231	Республика Хакасия, Алтайский район, Аршановский сельсовет, 2 км на северо-восток от аала Хызыл Салда	9:00:000000:5145	Республика Хакасия, Алтайский район, 7,5 км северо-восточнее с. Аршаново
		9:00:000000:5145	Российская Федерация, Республика Хакасия, Усть - Абаканский район, аал Райков, ул.Совхозная, в 170 метрах на север от дома №4; Российская Федерация, Республика Хакасия, Усть - Абаканский район, аал Райков, ул.50 лет Хакасии, в 200 метрах на северо-запад от дома №29; Российская Федерация, Республика Хакасия, Алтайский район, Аршановский сельсовет, в 6,5 км. на северо-восток от северной окраины с. Аршаново; Российская Федерация, Республика Хакасия, Алтайский район, Аршановский сельсовет, с. Аршаново, ул. Килижекова, в 2,5 км на северо-восток от дома №10
		19:04:000000:221	Республика Хакасия, р-н Алтайский, р-н Усть-Абаканский, воздушная линия электропередачи ВЛ-35 кВ Т-58 от портала ПС 110/35/10 кВ "Райково" до портала ПС 35/10 кВ "Аршаново"
19:00:000000:5145	Российская Федерация, Республика Хакасия, Алтайский район, 7,5 км северо-восточнее с. Аршаново	19:04:000000:877	Российская Федерация, Республика Хакасия, Алтайский район, 7,5 км северо-восточнее с. Аршаново
		19:00:000000:5145	Российская Федерация,

Изм.	Колуч	Лист	№ до	Подпись	Дата	08-23-ПМТ	Лист
							57

Инв. № подл.	Подпись и дата	Взам. инв. №

			Республика Хакасия, Усть - Абаканский район, аал Райков, ул.Совхозная, в 170 метрах на север от дома №4; Российская Федерация, Республика Хакасия, Усть - Абаканский район, аал Райков, ул.50 лет Хакасии, в 200 метрах на северо-запад от дома №29; Российская Федерация, Республика Хакасия, Алтайский район, Аршановский сельсовет, в 6,5 км. на северо-восток от северной окраины с. Аршаново; Российская Федерация, Республика Хакасия, Алтайский район, Аршановский сельсовет, с. Аршаново, ул. Килижекова, в 2,5 км на северо-восток от дома №10
19:04:070401:232	Российская Федерация, Республика Хакасия, р-н Алтайский, 500 м северо-восточнее от аала Хызыл Салда	19:04:000000:221	Республика Хакасия, р-н Алтайский, р-н Усть-Абаканский, воздушная линия электропередачи ВЛ-35 кВ Т-58 от портала ПС 110/35/10 кВ "Райково" до портала ПС 35/10 кВ "Аршаново"
19:04:070401:348	Республика Хакасия, Алтайский район, в 0,4 км на северо-запад от аал Хызыл-Салда	19:04:000000:221	Республика Хакасия, р-н Алтайский, р-н Усть-Абаканский, воздушная линия электропередачи ВЛ-35 кВ Т-58 от портала ПС 110/35/10 кВ "Райково" до портала ПС 35/10 кВ "Аршаново"
19:04:070401:361	Российская Федерация, Республика Хакасия, Алтайский район, Аршановский сельсовет,	19:04:000000:221	Республика Хакасия, р-н Алтайский, р-н Усть-Абаканский, воздушная

Изм.	Колуч	Лист	№до	Подпись	Дата	08-23-ПМТ	Лист
							58

Инв. № подл.	Подпись и дата	Взам. инв. №

	автомобильная дорога подъезд к аалу Сартыков		линия электропередачи ВЛ-35 кВ Т-58 от портала ПС 110/35/10 кВ "Райково" до портала ПС 35/10 кВ "Аршаново"
		19:00:000000:5145	Российская Федерация, Республика Хакасия, Усть - Абаканский район, аал Райков, ул.Совхозная, в 170 метрах на север от дома №4; Российская Федерация, Республика Хакасия, Усть - Абаканский район, аал Райков, ул.50 лет Хакасии, в 200 метрах на северо-запад от дома №29; Российская Федерация, Республика Хакасия, Алтайский район, Аршановский сельсовет, в 6,5 км. на северо-восток от северной окраины с. Аршаново; Российская Федерация, Республика Хакасия, Алтайский район, Аршановский сельсовет, с. Аршаново, ул. Килижекова, в 2,5 км на северо-восток от дома №10
		19:04:000000:792	Российская Федерация, Республика Хакасия, Алтайский район, подъезд к аалу Сартыков
19:04:070401:376	Российская Федерация, Республика Хакасия, Алтайский район, ЗАО "Аршановское", секция 2, контур 30, 32, северная часть контура 33	19:04:000000:221	Республика Хакасия, р-н Алтайский, р-н Усть-Абаканский, воздушная линия электропередачи ВЛ-35 кВ Т-58 от портала ПС 110/35/10 кВ "Райково" до портала ПС 35/10 кВ "Аршаново"
		19:00:000000:5145	Российская Федерация,

Изм.	Колуч	Лист	№ до	Подпись	Дата	08-23-ПМТ	Лист
							59

Инв. № подл.	Подпись и дата	Взам. инв. №

			Республика Хакасия, Усть - Абаканский район, аал Райков, ул.Совхозная, в 170 метрах на север от дома №4; Российская Федерация, Республика Хакасия, Усть - Абаканский район, аал Райков, ул.50 лет Хакасии, в 200 метрах на северо-запад от дома №29; Российская Федерация, Республика Хакасия, Алтайский район, Аршановский сельсовет, в 6,5 км. на северо-восток от северной окраины с. Аршаново; Российская Федерация, Республика Хакасия, Алтайский район, Аршановский сельсовет, с. Аршаново, ул. Килижекова, в 2,5 км на северо-восток от дома №10
19:04:070403:267	Республика Хакасия, Алтайский район, ЗАО "Аршановское"	19:04:000000:221	Республика Хакасия, р-н Алтайский, р-н Усть-Абаканский, воздушная линия электропередачи ВЛ-35 кВ Т-58 от портала ПС 110/35/10 кВ "Райково" до портала ПС 35/10 кВ "Аршаново"
19:04:070403:301	Российская Федерация, Республика Хакасия, р-н Алтайский, с/с Аршановский, ЗАО "Аршановское"	19:04:000000:221	Республика Хакасия, р-н Алтайский, р-н Усть-Абаканский, воздушная линия электропередачи ВЛ-35 кВ Т-58 от портала ПС 110/35/10 кВ "Райково" до портала ПС 35/10 кВ "Аршаново"
19:04:070403:302	Российская Федерация, Республика Хакасия, р-н Алтайский, с/с Аршановский,	19:04:000000:221	Республика Хакасия, р-н Алтайский, р-н Усть-Абаканский, воздушная

Изм.	Колуч	Лист	№до	Подпись	Дата	08-23-ПМТ	Лист
							60

Инд. № подл.	Подпись и дата	Взам. инв. №

	ЗАО "Аршановское"		линия электропередачи ВЛ-35 кВ Т-58 от портала ПС 110/35/10 кВ "Райково" до портала ПС 35/10 кВ "Аршаново"
		19:04:000000:877	Российская Федерация, Республика Хакасия, Алтайский район, 7,5 км северо-восточнее с. Аршаново
19:04:070403:303	Российская Федерация, Республика Хакасия, р-н Алтайский, с/с Аршановский, ЗАО "Аршановское"	19:04:000000:221	Республика Хакасия, р-н Алтайский, р-н Усть-Абаканский, воздушная линия электропередачи ВЛ-35 кВ Т-58 от портала ПС 110/35/10 кВ "Райково" до портала ПС 35/10 кВ "Аршаново"
19:04:070403:304	Российская Федерация, Республика Хакасия, р-н Алтайский, с/с Аршановский, ЗАО "Аршановское"	19:04:000000:221	Республика Хакасия, р-н Алтайский, р-н Усть-Абаканский, воздушная линия электропередачи ВЛ-35 кВ Т-58 от портала ПС 110/35/10 кВ "Райково" до портала ПС 35/10 кВ "Аршаново"
19:04:070403:305	Российская Федерация, Республика Хакасия, р-н Алтайский, с/с Аршановский, ЗАО "Аршановское"	19:04:000000:221	Республика Хакасия, р-н Алтайский, р-н Усть-Абаканский, воздушная линия электропередачи ВЛ-35 кВ Т-58 от портала ПС 110/35/10 кВ "Райково" до портала ПС 35/10 кВ "Аршаново"
19:04:070403:306	Российская Федерация, Республика Хакасия, р-н Алтайский, с/с Аршановский, ЗАО "Аршановское"	19:04:000000:221	Республика Хакасия, р-н Алтайский, р-н Усть-Абаканский, воздушная линия электропередачи ВЛ-35 кВ Т-58 от портала ПС 110/35/10 кВ "Райково" до портала ПС 35/10 кВ

Изм.	Колуч	Лист	№ до	Подпись	Дата	08-23-ПМТ	Лист 61

			"Аршаново"
19:04:070403:307	Российская Федерация, Республика Хакасия, р-н Алтайский, с/с Аршановский, ЗАО "Аршановское"	19:04:000000:221	Республика Хакасия, р-н Алтайский, р-н Усть- Абаканский, воздушная линия электропередачи ВЛ- 35 кВ Т-58 от портала ПС 110/35/10 кВ "Райково" до портала ПС 35/10 кВ "Аршаново"
19:10:060125:33	Респ. Хакасия, р-н Усть- Абаканский, аал Райково, здание гаража	19:04:000000:221	Республика Хакасия, р-н Алтайский, р-н Усть- Абаканский, воздушная линия электропередачи ВЛ- 35 кВ Т-58 от портала ПС 110/35/10 кВ "Райково" до портала ПС 35/10 кВ "Аршаново"

Перечень координат характерных точек образуемого земельного участка

Земельный участок с условным номером :3У2		
Номера точек	Координаты	
	X	Y
:3У2(1)		
1	380 104,56	179 561,88
2	380 106,15	179 564,19
3	380 103,85	179 565,78
4	380 102,25	179 563,48
1	380 104,56	179 561,88
:3У2(2)		
5	380 189,02	179 681,61
6	380 192,07	179 685,99
7	380 187,69	179 689,03
8	380 184,64	179 684,65
5	380 189,02	179 681,61
:3У2(3)		
9	380 302,89	179 845,22
10	380 300,37	179 849,91
11	380 295,67	179 847,37
12	380 298,20	179 842,68
9	380 302,89	179 845,22
:3У2(4)		
13	380 420,95	179 834,40
14	380 421,17	179 837,19
15	380 418,37	179 837,41
16	380 418,16	179 834,62
13	380 420,95	179 834,40
:3У2(5)		
17	380 594,98	179 819,56

18	380 595,24	179 822,35
19	380 592,45	179 822,61
20	380 592,19	179 819,83
17	380 594,98	179 819,56
:3У2(6)		
21	380 717,34	179 808,71
22	380 715,29	179 814,55
23	380 709,44	179 812,50
24	380 711,49	179 806,65
:3У2(7)		
25	380 812,67	179 901,80
26	380 810,75	179 903,84
27	380 808,72	179 901,92
28	380 810,63	179 899,88
25	380 812,67	179 901,80
:3У2(8)		
29	380 907,01	179 990,57
30	380 909,05	179 992,49
31	380 907,14	179 994,53
32	380 905,10	179 992,62
29	380 907,01	179 990,57
:3У2(9)		
33	381 003,01	180 080,46
34	381 005,05	180 082,37
35	381 003,14	180 084,42
36	381 001,10	180 082,50
33	381 003,01	180 080,46
:3У2(10)		
37	381 105,87	180 172,86

Инв. № подл.	Подпись и дата	Взам. инв. №

Изм.	Колуч	Лист	№ до	Подпись	Дата

08-23-ПМТ

Лист

62

38	381 099,39	180 179,43
39	381 092,82	180 172,95
40	381 099,30	180 166,38
37	381 105,87	180 172,86
:3V2(11)		
41	381 593,71	180 631,96
42	381 587,96	180 637,07
43	381 582,85	180 631,32
44	381 588,60	180 626,20
41	381 593,71	180 631,96
:3V2(12)		
45	381 662,27	180 731,10
46	381 663,91	180 733,37
47	381 661,64	180 735,01
48	381 660,00	180 732,74
45	381 662,27	180 731,10
:3V2(13)		
49	381 735,23	180 832,17
50	381 736,88	180 834,44
51	381 734,61	180 836,09
52	381 732,97	180 833,82
49	381 735,23	180 832,17
:3V2(14)		
53	381 829,10	180 961,56
54	381 830,75	180 963,83
55	381 828,48	180 965,47
56	381 826,84	180 963,20
53	381 829,10	180 961,56
:3V2(15)		
57	381 923,06	181 090,96
58	381 924,70	181 093,23
59	381 922,43	181 094,87
60	381 920,79	181 092,60
57	381 923,06	181 090,96
:3V2(16)		
61	382 016,82	181 220,64
62	382 018,46	181 222,91
63	382 016,19	181 224,55
64	382 014,55	181 222,29
61	382 016,82	181 220,64
:3V2(17)		
65	382 110,81	181 350,15
66	382 112,46	181 352,42
67	382 110,19	181 354,06
68	382 108,55	181 351,79
65	382 110,81	181 350,15
:3V2(18)		
69	382 207,79	181 480,32
70	382 205,35	181 485,07
71	382 200,61	181 482,64
72	382 203,04	181 477,89
69	382 207,79	181 480,32
:3V2(19)		

73	382 369,42	181 479,13
74	382 369,42	181 486,83
75	382 361,72	181 486,83
76	382 361,72	181 479,13
73	382 369,42	181 479,13
:3V2(20)		
77	382 520,68	181 480,92
78	382 520,68	181 487,12
79	382 514,48	181 487,12
80	382 514,48	181 480,92
77	382 520,68	181 480,92
:3V2(21)		
81	382 550,13	181 480,31
82	382 550,14	181 488,31
83	382 546,34	181 488,32
84	382 546,33	181 480,32
81	382 550,13	181 480,31
:3V2(22)		
85	382 580,06	181 480,39
86	382 580,07	181 488,39
87	382 576,27	181 488,39
88	382 576,26	181 480,39
85	382 580,06	181 480,39
:3V2(23)		
89	382 613,20	181 483,30
90	382 610,22	181 488,74
91	382 604,78	181 485,75
92	382 607,77	181 480,32
89	382 613,20	181 483,30
:3V2(24)		
93	382 675,73	181 589,42
94	382 677,21	181 591,79
95	382 674,84	181 593,27
96	382 673,35	181 590,90
:3V2(25)		
97	382 741,99	181 695,45
98	382 743,47	181 697,82
99	382 741,09	181 699,30
100	382 739,61	181 696,93
97	382 741,99	181 695,45
:3V2(26)		
101	382 985,45	182 424,82
102	382 985,96	182 427,58
103	382 983,21	182 428,09
104	382 982,70	182 425,33
101	382 985,45	182 424,82
:3V2(27)		
105	383 103,66	183 064,00
106	383 104,16	183 066,76
107	383 101,41	183 067,26
108	383 100,90	183 064,51
105	383 103,66	183 064,00
:3V2(28)		

Взам. инв. №	
Подпись и дата	
Инв. № подл.	

Изм.	Колуч	Лист	№до	Подпись	Дата

109	383 133,25	183 223,79
110	383 133,76	183 226,54
111	383 131,01	183 227,05
112	383 130,50	183 224,30
109	383 133,25	183 223,79
:3V2(29)		
113	383 161,95	183 378,51
114	383 162,46	183 381,26
115	383 159,70	183 381,77
116	383 159,19	183 379,01
113	383 161,95	183 378,51
:3V2(30)		
117	383 190,99	183 536,18
118	383 191,50	183 538,93
119	383 188,75	183 539,44
120	383 188,24	183 536,69
117	383 190,99	183 536,18
:3V2(31)		
121	383 222,14	183 704,10
122	383 222,65	183 706,85
123	383 219,90	183 707,36
124	383 219,39	183 704,61
121	383 222,14	183 704,10
:3V2(32)		
125	383 256,04	183 872,98
126	383 257,87	183 880,46
127	383 249,88	183 882,41
128	383 248,05	183 874,93
125	383 256,04	183 872,98
:3V2(33)		
129	383 295,20	184 019,90
130	383 295,98	184 022,59
131	383 293,29	184 023,37
132	383 292,51	184 020,68
129	383 295,20	184 019,90
:3V2(34)		
133	383 338,52	184 160,09
134	383 340,27	184 167,60
135	383 332,78	184 169,34
136	383 331,02	184 161,85
133	383 338,52	184 160,09
:3V2(35)		
137	383 352,08	184 235,00
138	383 349,95	184 240,83
139	383 344,12	184 238,69
140	383 346,26	184 232,87
137	383 352,08	184 235,00
:3V2(36)		
141	383 333,58	184 243,75
142	383 338,60	184 249,98
143	383 335,65	184 252,36
144	383 330,62	184 246,14
141	383 333,58	184 243,75

:3V2(37)		
145	383 310,66	184 262,85
146	383 315,69	184 269,07
147	383 312,73	184 271,46
148	383 307,70	184 265,24
145	383 310,66	184 262,85
:3V2(38)		
149	383 298,58	184 273,96
150	383 302,54	184 278,73
151	383 297,76	184 282,69
152	383 293,81	184 277,91
149	383 298,58	184 273,96
:3V2(39)		
153	381 119,86	184 423,28
154	381 110,75	184 438,09
155	381 102,21	184 422,69
153	381 119,86	184 423,28
153	381 119,86	184 423,28
:3V2(40)		
156	381 251,29	184 427,76
157	381 247,95	184 427,76
158	381 247,95	184 424,42
159	381 251,29	184 424,42
156	381 251,29	184 427,76
:3V2(41)		
160	381 375,03	184 426,60
161	381 371,68	184 426,60
162	381 371,68	184 423,26
163	381 375,03	184 423,26
160	381 375,03	184 426,60
:3V2(42)		
164	381 521,39	184 424,38
165	381 518,04	184 424,38
166	381 518,04	184 421,04
167	381 521,39	184 421,04
164	381 521,39	184 424,38
:3V2(43)		
168	381 680,77	184 421,76
169	381 677,42	184 421,76
170	381 677,42	184 418,42
171	381 680,77	184 418,42
168	381 680,77	184 421,76
:3V2(44)		
172	381 818,89	184 420,07
173	381 815,54	184 420,07
174	381 815,54	184 416,73
175	381 818,89	184 416,73
172	381 818,89	184 420,07
:3V2(45)		
176	381 970,39	184 417,60
177	381 967,04	184 417,60
178	381 967,04	184 414,26
179	381 970,39	184 414,26

Взам. инв. №	
Подпись и дата	
Инв. № подл.	

Изм.	Колуч	Лист	№ до	Подпись	Дата
------	-------	------	------	---------	------

176	381 970,39	184 417,60
:3V2(46)		
180	382 118,77	184 415,60
181	382 115,42	184 415,60
182	382 115,42	184 412,25
183	382 118,77	184 412,25
:3V2(47)		
184	382 269,53	184 413,44
185	382 266,18	184 413,44
186	382 266,18	184 410,10
187	382 269,53	184 410,10
184	382 269,53	184 413,44
:3V2(48)		
188	382 423,43	184 411,22
189	382 420,09	184 411,22
190	382 420,09	184 407,88
191	382 423,43	184 407,88
188	382 423,43	184 411,22
:3V2(49)		
192	382 575,86	184 408,85
193	382 572,52	184 408,85
194	382 572,52	184 405,50
195	382 575,86	184 405,50
192	382 575,86	184 408,85
:3V2(50)		
196	382 702,09	184 406,84
197	382 698,53	184 406,84
198	382 698,53	184 403,28
199	382 702,09	184 403,28
196	382 702,09	184 406,84
:3V2(51)		
200	382 788,88	184 409,40
201	382 768,97	184 408,85
202	382 778,71	184 393,27
200	382 788,88	184 409,40
:3V2(52)		
203	382 848,19	184 536,47
204	382 845,21	184 537,99
205	382 843,69	184 535,01
206	382 846,67	184 533,49
203	382 848,19	184 536,47
:3V2(53)		
207	382 919,72	184 675,85
208	382 916,57	184 677,52
209	382 914,90	184 674,37
210	382 918,05	184 672,70
207	382 919,72	184 675,85
:3V2(54)		
211	382 972,95	184 779,37
212	382 970,05	184 781,05
213	382 968,37	184 778,15
214	382 971,27	184 776,47
211	382 972,95	184 779,37

:3V2(55)		
215	383 028,44	184 887,37
216	383 025,51	184 889,00
217	383 023,88	184 886,07
218	383 026,81	184 884,44
215	383 028,44	184 887,37
:3V2(56)		
219	383 090,09	185 007,38
220	383 087,19	185 009,06
221	383 085,51	185 006,16
222	383 088,41	185 004,48
219	383 090,09	185 007,38
:3V2(57)		
223	383 157,56	185 139,20
224	383 154,60	185 140,78
225	383 153,02	185 137,82
226	383 155,98	185 136,24
223	383 157,56	185 139,20
:3V2(58)		
227	383 231,84	185 284,27
228	383 229,00	185 286,05
229	383 227,22	185 283,21
230	383 230,06	185 281,43
227	383 231,84	185 284,27
:3V2(59)		
231	383 297,64	185 413,39
232	383 294,68	185 414,97
233	383 293,10	185 412,01
234	383 296,06	185 410,43
231	383 297,64	185 413,39
:3V2(60)		
235	383 359,35	185 533,81
236	383 356,39	185 535,39
237	383 354,81	185 532,43
238	383 357,77	185 530,85
235	383 359,35	185 533,81
:3V2(61)		
239	383 417,77	185 648,59
240	383 414,71	185 649,95
241	383 413,35	185 646,89
242	383 416,41	185 645,53
239	383 417,77	185 648,59
:3V2(62)		
243	383 483,36	185 776,11
244	383 480,46	185 777,79
245	383 478,78	185 774,89
246	383 481,68	185 773,21
243	383 483,36	185 776,11
:3V2(63)		
247	383 542,09	185 891,00
248	383 539,22	185 892,73
249	383 537,49	185 889,86
250	383 540,36	185 888,13

Взам. инв. №	
Подпись и дата	
Инв. № подл.	

Изм.	Колуч	Лист	№до	Подпись	Дата

08-23-ПМТ

Лист

65

247	383 542,09	185 891,00
:3V2(64)		
251	383 611,66	186 026,76
252	383 608,70	186 028,34
253	383 607,12	186 025,38
254	383 610,08	186 023,80
251	383 611,66	186 026,76
:3V2(65)		
255	383 676,02	186 152,07
256	383 673,12	186 153,75
257	383 671,44	186 150,85
258	383 674,34	186 149,17
255	383 676,02	186 152,07
:3V2(66)		
259	383 748,84	186 293,94
260	383 745,94	186 295,62
261	383 744,26	186 292,72
262	383 747,16	186 291,04
259	383 748,84	186 293,94
:3V2(67)		
263	383 813,14	186 419,58
264	383 810,18	186 421,16
265	383 808,60	186 418,20
266	383 811,56	186 416,62
263	383 813,14	186 419,58
:3V2(68)		
267	383 864,23	186 499,17
268	383 855,52	186 515,93
269	383 845,21	186 500,64
267	383 864,23	186 499,17
:3V2(69)		
270	383 991,83	186 511,13
271	383 991,59	186 514,47
272	383 988,25	186 514,23
273	383 988,49	186 510,89
270	383 991,83	186 511,13
:3V2(70)		
274	384 099,02	186 515,76
275	384 098,90	186 519,32
276	384 095,34	186 519,20
277	384 095,46	186 515,64
274	384 099,02	186 515,76
:3V2(71)		
278	384 292,88	186 527,18
279	384 292,77	186 530,53
280	384 289,42	186 530,42
281	384 289,53	186 527,07
278	384 292,88	186 527,18
:3V2(72)		
282	384 470,78	186 536,90
283	384 470,61	186 540,25
284	384 467,26	186 540,08
285	384 467,43	186 536,73

:3V2(73)		
286	384 555,97	186 542,03
287	384 555,86	186 545,38
288	384 552,51	186 545,27
289	384 552,62	186 541,92
286	384 555,97	186 542,03
:3V2(74)		
290	384 687,24	186 549,71
291	384 687,19	186 553,06
292	384 683,84	186 553,01
293	384 683,89	186 549,66
290	384 687,24	186 549,71
:3V2(75)		
294	384 888,05	186 561,67
295	384 887,67	186 565,21
296	384 884,13	186 564,83
297	384 884,51	186 561,29
294	384 888,05	186 561,67
:3V2(76)		
298	385 006,56	186 568,60
299	385 006,32	186 571,94
300	385 002,98	186 571,70
301	385 003,22	186 568,36
298	385 006,56	186 568,60
:3V2(77)		
302	385 167,50	186 577,82
303	385 167,39	186 581,17
304	385 164,04	186 581,06
305	385 164,15	186 577,71
302	385 167,50	186 577,82
:3V2(78)		
306	385 332,94	186 587,38
307	385 332,83	186 590,53
308	385 329,68	186 590,42
309	385 329,79	186 587,27
306	385 332,94	186 587,38
:3V2(79)		
310	385 530,07	186 597,38
311	385 528,49	186 604,80
312	385 521,15	186 603,24
313	385 522,73	186 595,82
310	385 530,07	186 597,38
:3V2(80)		
314	385 647,26	186 616,25
315	385 646,76	186 619,77
316	385 643,24	186 619,27
317	385 643,74	186 615,75
314	385 647,26	186 616,25
:3V2(81)		
318	385 786,77	186 636,45
319	385 786,15	186 639,95
320	385 782,65	186 639,33
321	385 783,27	186 635,83

Взам. инв. №	
Подпись и дата	
Инв. № подл.	

Изм.	Колуч	Лист	№до	Подпись	Дата

08-23-ПМТ

Лист

66

318	385 786,77	186 636,45
:3V2(82)		
322	385 916,81	186 655,02
323	385 916,31	186 658,54
324	385 912,79	186 658,04
325	385 913,29	186 654,52
:3V2(83)		
326	386 066,02	186 676,59
327	386 065,64	186 680,13
328	386 062,10	186 679,75
329	386 062,48	186 676,21
326	386 066,02	186 676,59
:3V2(84)		
330	386 232,13	186 701,13
331	386 231,51	186 704,63
332	386 228,01	186 704,01
333	386 228,63	186 700,51
330	386 232,13	186 701,13
:3V2(85)		
334	386 433,93	186 729,81
335	386 433,55	186 733,35
336	386 430,01	186 732,97
337	386 430,39	186 729,43
334	386 433,93	186 729,81
:3V2(86)		
338	386 581,44	186 747,88
339	386 579,72	186 757,64
340	386 576,22	186 757,02
341	386 577,94	186 747,26
338	386 581,44	186 747,88
:3V2(87)		
342	386 732,23	186 768,31
343	386 731,73	186 771,83
344	386 728,21	186 771,33
345	386 728,71	186 767,81
342	386 732,23	186 768,31
:3V2(88)		
346	386 933,70	186 791,07
347	386 933,32	186 794,61
348	386 929,78	186 794,23
349	386 930,16	186 790,69
346	386 933,70	186 791,07
:3V2(89)		
350	387 114,31	186 812,12
351	387 114,06	186 815,67
352	387 110,51	186 815,42
353	387 110,76	186 811,87
350	387 114,31	186 812,12
:3V2(90)		
354	387 312,57	186 835,63
355	387 312,07	186 839,15
356	387 308,55	186 838,65
357	387 309,05	186 835,13

354	387 312,57	186 835,63
:3V2(91)		
358	387 518,36	186 859,91
359	387 517,86	186 863,43
360	387 514,34	186 862,93
361	387 514,84	186 859,41
358	387 518,36	186 859,91
:3V2(92)		
362	387 713,92	186 882,32
363	387 713,42	186 885,84
364	387 709,90	186 885,34
365	387 710,40	186 881,82
362	387 713,92	186 882,32
:3V2(93)		
366	387 961,77	186 911,35
367	387 961,27	186 914,87
368	387 957,75	186 914,37
369	387 958,25	186 910,85
366	387 961,77	186 911,35
:3V2(94)		
370	388 055,01	186 921,04
371	388 054,48	186 926,01
372	388 049,51	186 925,48
373	388 050,04	186 920,51
370	388 055,01	186 921,04
:3V2(95)		
374	388 483,61	186 966,98
375	388 482,73	186 973,29
376	388 476,39	186 972,40
377	388 477,27	186 966,09
374	388 483,61	186 966,98
:3V2(96)		
378	388 669,30	186 988,66
379	388 669,18	186 992,22
380	388 665,62	186 992,10
381	388 665,74	186 988,54
378	388 669,30	186 988,66
:3V2(97)		
382	388 823,39	187 005,48
383	388 823,01	187 009,02
384	388 819,47	187 008,64
385	388 819,85	187 005,10
382	388 823,39	187 005,48
:3V2(98)		
386	389 238,06	187 050,86
387	389 237,68	187 054,40
388	389 234,14	187 054,02
389	389 234,52	187 050,48
386	389 238,06	187 050,86
:3V2(99)		
390	389 496,93	187 076,35
391	389 496,39	187 084,12
392	389 488,63	187 083,57

Взам. инв. №	
Подпись и дата	
Инв. № подл.	

Изм.	Колуч	Лист	№ до	Подпись	Дата

08-23-ПМТ

Лист

67

393	389 489,17	187 075,80
390	389 496,93	187 076,35
:3Y2(100)		
394	389 801,49	187 058,48
395	389 797,94	187 058,67
396	389 797,75	187 055,12
397	389 801,30	187 054,93
394	389 801,49	187 058,48
:3Y2(101)		
398	389 967,33	187 046,10
399	389 963,77	187 046,22
400	389 963,65	187 042,66
401	389 967,21	187 042,54
398	389 967,33	187 046,10
:3Y2(102)		
402	390 125,93	187 034,43
403	390 122,38	187 034,62
404	390 122,19	187 031,07
405	390 125,74	187 030,88
402	390 125,93	187 034,43
:3Y2(103)		
406	390 315,20	187 022,31
407	390 307,35	187 022,58
408	390 307,08	187 014,71
409	390 314,93	187 014,44
406	390 315,20	187 022,31
:3Y2(104)		
410	390 380,15	187 016,32
411	390 373,87	187 016,76
412	390 373,43	187 010,48
413	390 379,71	187 010,04
410	390 380,15	187 016,32
:3Y2(105)		
414	390 669,14	186 992,44
415	390 665,59	186 992,63
416	390 665,40	186 989,08
417	390 668,95	186 988,89
414	390 669,14	186 992,44
:3Y2(106)		
418	390 795,96	186 983,39
419	390 792,41	186 983,58
420	390 792,22	186 980,03
421	390 795,77	186 979,84
418	390 795,96	186 983,39
:3Y2(107)		
422	390 928,43	186 973,75
423	390 924,87	186 973,87
424	390 924,75	186 970,31
425	390 928,31	186 970,19
422	390 928,43	186 973,75
:3Y2(108)		
426	391 083,00	186 962,59
427	391 079,44	186 962,71

428	391 079,32	186 959,15
429	391 082,88	186 959,03
426	391 083,00	186 962,59
:3Y2(109)		
430	391 257,44	186 948,99
431	391 253,89	186 949,24
432	391 253,64	186 945,69
433	391 257,19	186 945,44
430	391 257,44	186 948,99
:3Y2(110)		
434	391 846,25	186 937,01
435	391 846,14	186 943,26
436	391 839,87	186 943,15
437	391 839,98	186 936,90
434	391 846,25	186 937,01
:3Y2(111)		
438	392 070,26	186 944,43
439	392 066,70	186 944,43
440	392 066,70	186 940,87
441	392 070,26	186 940,87
438	392 070,26	186 944,43
:3Y2(112)		
442	392 234,42	186 946,79
443	392 230,86	186 946,79
444	392 230,86	186 943,23
445	392 234,42	186 943,23
442	392 234,42	186 946,79
:3Y2(113)		
446	392 411,38	186 948,69
447	392 407,82	186 948,69
448	392 407,82	186 945,13
449	392 411,38	186 945,13
446	392 411,38	186 948,69
:3Y2(114)		
450	392 604,36	186 950,62
451	392 600,80	186 950,62
452	392 600,80	186 947,06
453	392 604,36	186 947,06
450	392 604,36	186 950,62
:3Y2(115)		
454	392 758,61	186 948,82
455	392 758,49	186 952,38
456	392 754,93	186 952,26
457	392 755,05	186 948,70
454	392 758,61	186 948,82
:3Y2(116)		
458	392 930,92	186 953,11
459	392 925,82	186 958,21
460	392 920,80	186 953,19
461	392 925,90	186 948,09
458	392 930,92	186 953,11
:3Y2(117)		
462	393 000,43	186 880,52

Взам. инв. №	
Подпись и дата	
Инв. № подл.	

Изм.	Колуч	Лист	№ до	Подпись	Дата

08-23-ПМТ

Лист

68

463	392 997,91	186 883,04
464	392 995,39	186 880,52
465	392 997,91	186 878,00
462	393 000,43	186 880,52
:3Y2(118)		
466	393 196,57	186 689,32
467	393 187,51	186 698,71
468	393 178,41	186 689,92
469	393 187,47	186 680,53
466	393 196,57	186 689,32

Инв. № подл.	Подпись и дата	Взам. инв. №

Изм.	Колуч	Лист	№ до	Подпись	Дата

08-23-ПМТ

Лист

69

Сведения о границах территории межевания. Перечень координат характерных точек границ территории.

№	X	Y
<i>Территория 1</i>		
1	393424,18	186475,04
2	393200,94	186702,57
3	393010,51	186892,79
4	392934,83	186970,54
5	392756,47	186968,81
6	392602,50	186967,09
7	392409,35	186965,23
8	392232,38	186963,28
9	392068,30	186960,87
10	391843,11	186958,37
11	391523,93	186954,02
12	391399,52	186948,93
13	391252,43	186967,38
14	391077,92	186981,73
15	390923,79	186992,71
16	390791,42	187002,32
17	390664,55	187011,87
18	390380,32	187033,35
19	390314,53	187038,48
20	390126,88	187051,51
21	389967,53	187063,25
22	389801,52	187076,63
23	389492,46	187099,43
24	389234,19	187070,74
25	388819,44	187025,92
26	388665,00	187008,92
27	388476,84	186988,47
28	388050,11	186942,25
29	387957,43	186930,87
30	387709,65	186901,89
31	387514,17	186879,56
32	387308,46	186855,27
33	387110,17	186831,75
34	386928,84	186810,58
35	386727,09	186787,63
36	386575,76	186770,16
37	386428,66	186749,08
38	386226,79	186720,17
39	386060,65	186695,80
40	385911,40	186674,05
41	385780,66	186655,08
42	385641,94	186635,30
43	385523,53	186618,80
44	385330,08	186606,72
45	385163,92	186597,03
46	385003,42	186587,64
47	384884,87	186580,86
48	384684,22	186568,87

49	384552,50	186561,11
50	384467,88	186555,96
51	384290,08	186546,13
52	384104,85	186535,30
53	383988,08	186529,62
54	383843,18	186521,33
55	383794,36	186426,40
56	383730,13	186300,79
57	383657,27	186158,98
58	383593,05	186033,48
59	383523,42	185897,86
60	383464,56	185782,99
61	383399,25	185655,36
62	383340,79	185540,70
63	383279,24	185420,41
64	383139,11	185146,02
65	383071,61	185014,17
66	383010,07	184894,15
67	382954,68	184786,17
68	382901,27	184682,44
69	382830,24	184543,54
70	382768,61	184420,38
71	382699,75	184421,89
72	382573,64	184424,00
73	382421,16	184426,32
74	382267,35	184428,52
75	382116,56	184430,60
76	381968,13	184432,56
77	381818,61	184435,04
78	381677,73	184437,59
79	381518,33	184440,21
80	381371,92	184442,43
81	381248,11	184443,59
82	381095,85	184444,24
83	381095,08	184409,25
84	381247,79	184408,59
85	381371,44	184407,43
86	381517,75	184405,21
87	381677,11	184402,59
88	381817,98	184400,05
89	381967,58	184397,56
90	382116,05	184395,61
91	382266,82	184393,53
92	382420,60	184391,33
93	382573,05	184389,01
94	382699,25	184386,86
95	382772,42	184387,17
96	382789,67	184377,55
97	382877,88	184361,99
98	383039,43	184352,10

Инд. № подл.	Подпись и дата	Взам. инв. №

Изм.	Колуч	Лист	№ до	Подпись	Дата

08-23-ПМТ

Лист

70

99	383192,54	184341,25
100	383285,75	184263,85
101	383296,98	184254,18
102	383324,91	184231,10
103	383328,58	184228,54
104	383317,33	184168,48
105	383277,01	184025,46
106	383234,72	183881,34
107	383203,28	183707,65
108	383171,99	183539,67
109	383142,94	183382,13
110	383114,24	183227,35
111	383084,81	183067,51
112	383054,75	182905,13
113	383024,97	182745,15
114	382995,20	182583,23
115	382966,49	182428,36
116	382937,34	182270,92
117	382907,40	182108,91
118	382877,36	181949,22
119	382802,43	181828,03
120	382725,90	181705,20
121	382659,71	181599,23
122	382598,67	181501,77
123	382577,09	181502,29
124	382546,85	181502,07
125	382517,34	181501,70
126	382364,84	181500,15
127	382194,76	181498,97
128	382095,26	181361,16
129	382001,42	181231,61
130	381907,34	181102,03
131	381813,63	180972,48
132	381719,90	180843,00
133	381646,87	180742,22
134	381573,83	180642,74
135	381455,59	180530,91
136	381336,12	180418,69
137	381271,55	180359,09
138	381086,47	180185,50
139	380990,14	180094,06
140	380894,17	180004,04
141	380797,71	179913,46
142	380706,43	179828,15
143	380593,98	179837,64
144	380420,01	179852,70
145	380289,98	179864,24
146	380172,90	179695,14
147	380089,01	179572,45
148	380003,15	179444,31
149	380011,58	179420,82
150	380050,12	179416,35
151	380041,50	179443,81

152	380117,67	179552,38
153	380203,04	179674,38
154	380308,16	179827,18
155	380416,85	179817,84
156	380590,81	179802,79
157	380719,51	179790,90
158	380821,70	179887,98
159	380918,13	179978,54
160	381014,10	180068,54
161	381111,42	180158,72
162	381296,82	180332,61
163	381360,10	180393,19
164	381479,63	180505,32
165	381601,55	180618,64
166	381675,24	180721,71
167	381748,27	180822,51
168	381842,02	180952,00
169	381935,71	181081,53
170	382029,79	181211,10
171	382123,62	181340,66
172	382213,08	181463,16
173	382365,23	181463,56
174	382517,54	181465,10
175	382547,12	181465,06
176	382577,15	181465,30
177	382618,93	181466,20
178	382689,55	181580,95
179	382755,73	181686,90
180	382832,26	181809,72
181	382911,99	181935,78
182	382941,82	182102,54
183	382971,76	182264,53
184	383000,90	182421,96
185	383029,62	182576,85
186	383059,38	182738,76
187	383089,16	182898,72
188	383119,22	183061,13
189	383148,65	183220,97
190	383177,35	183375,74
191	383206,40	183533,26
192	383237,69	183701,22
193	383270,44	183873,21
194	383310,59	184015,61
195	383353,03	184160,26
196	383367,52	184243,52
197	383348,21	184259,92
198	383320,62	184282,87
199	383309,03	184292,13
200	383206,61	184376,68
201	383041,84	184387,02
202	382882,17	184398,38
203	382801,50	184412,49
204	382801,19	184412,61

Изм. № подл.	Подпись и дата	Взам. инв. №

Изм.	Колуч	Лист	№ до	Подпись	Дата

08-23-ПМТ

Лист

71

205	382861,19	184527,23
206	382932,20	184666,09
207	382985,60	184769,81
208	383041,00	184877,81
209	383102,55	184997,84
210	383170,06	185129,71
211	383310,19	185404,10
212	383371,75	185524,40
213	383430,21	185639,06
214	383495,51	185766,66
215	383554,36	185881,52
216	383623,99	186017,15
217	383688,21	186142,65
218	383761,07	186284,46
219	383825,33	186410,12
220	383864,54	186487,98
221	383989,75	186494,66
222	384106,56	186500,35
223	384291,89	186511,18
224	384469,73	186521,01
225	384554,40	186526,17
226	384686,10	186533,93
227	384886,73	186545,91
228	385005,26	186552,69
229	385165,78	186562,08
230	385331,94	186571,77
231	385527,24	186582,36
232	385646,73	186600,63
233	385785,44	186620,42
234	385916,22	186639,39
235	386065,49	186661,15
236	386231,60	186685,50
237	386433,43	186714,41
238	386580,12	186735,43
239	386731,02	186752,85
240	386932,78	186775,81

241	387114,18	186796,98
242	387312,49	186820,50
243	387518,14	186844,78
244	387713,60	186867,12
245	387961,37	186896,10
246	388053,98	186905,85
247	388481,44	186952,18
248	388668,83	186974,13
249	388823,20	186991,13
250	389237,92	187035,94
251	389492,92	187062,71
252	389798,86	187041,73
253	389964,90	187028,35
254	390124,28	187016,61
255	390311,73	187001,99
256	390377,29	186996,88
257	390661,93	186976,97
258	390788,90	186967,42
259	390921,44	186957,79
260	391075,33	186946,82
261	391248,87	186932,55
262	391398,43	186913,85
263	391524,88	186919,03
264	391843,59	186921,77
265	392068,88	186924,27
266	392232,69	186926,69
267	392409,61	186928,63
268	392602,82	186930,50
269	392757,00	186932,22
270	392917,79	186935,73
271	392985,66	186868,14
272	393174,84	186676,91
273	393390,68	186456,92
1	393424,18	186475,04

Инв. № подл.	Подпись и дата	Взам. инв. №


Изм.	Колуч	Лист	№ до	Подпись	Дата

08-23-ПМТ

Лист


72

Обзорная схема

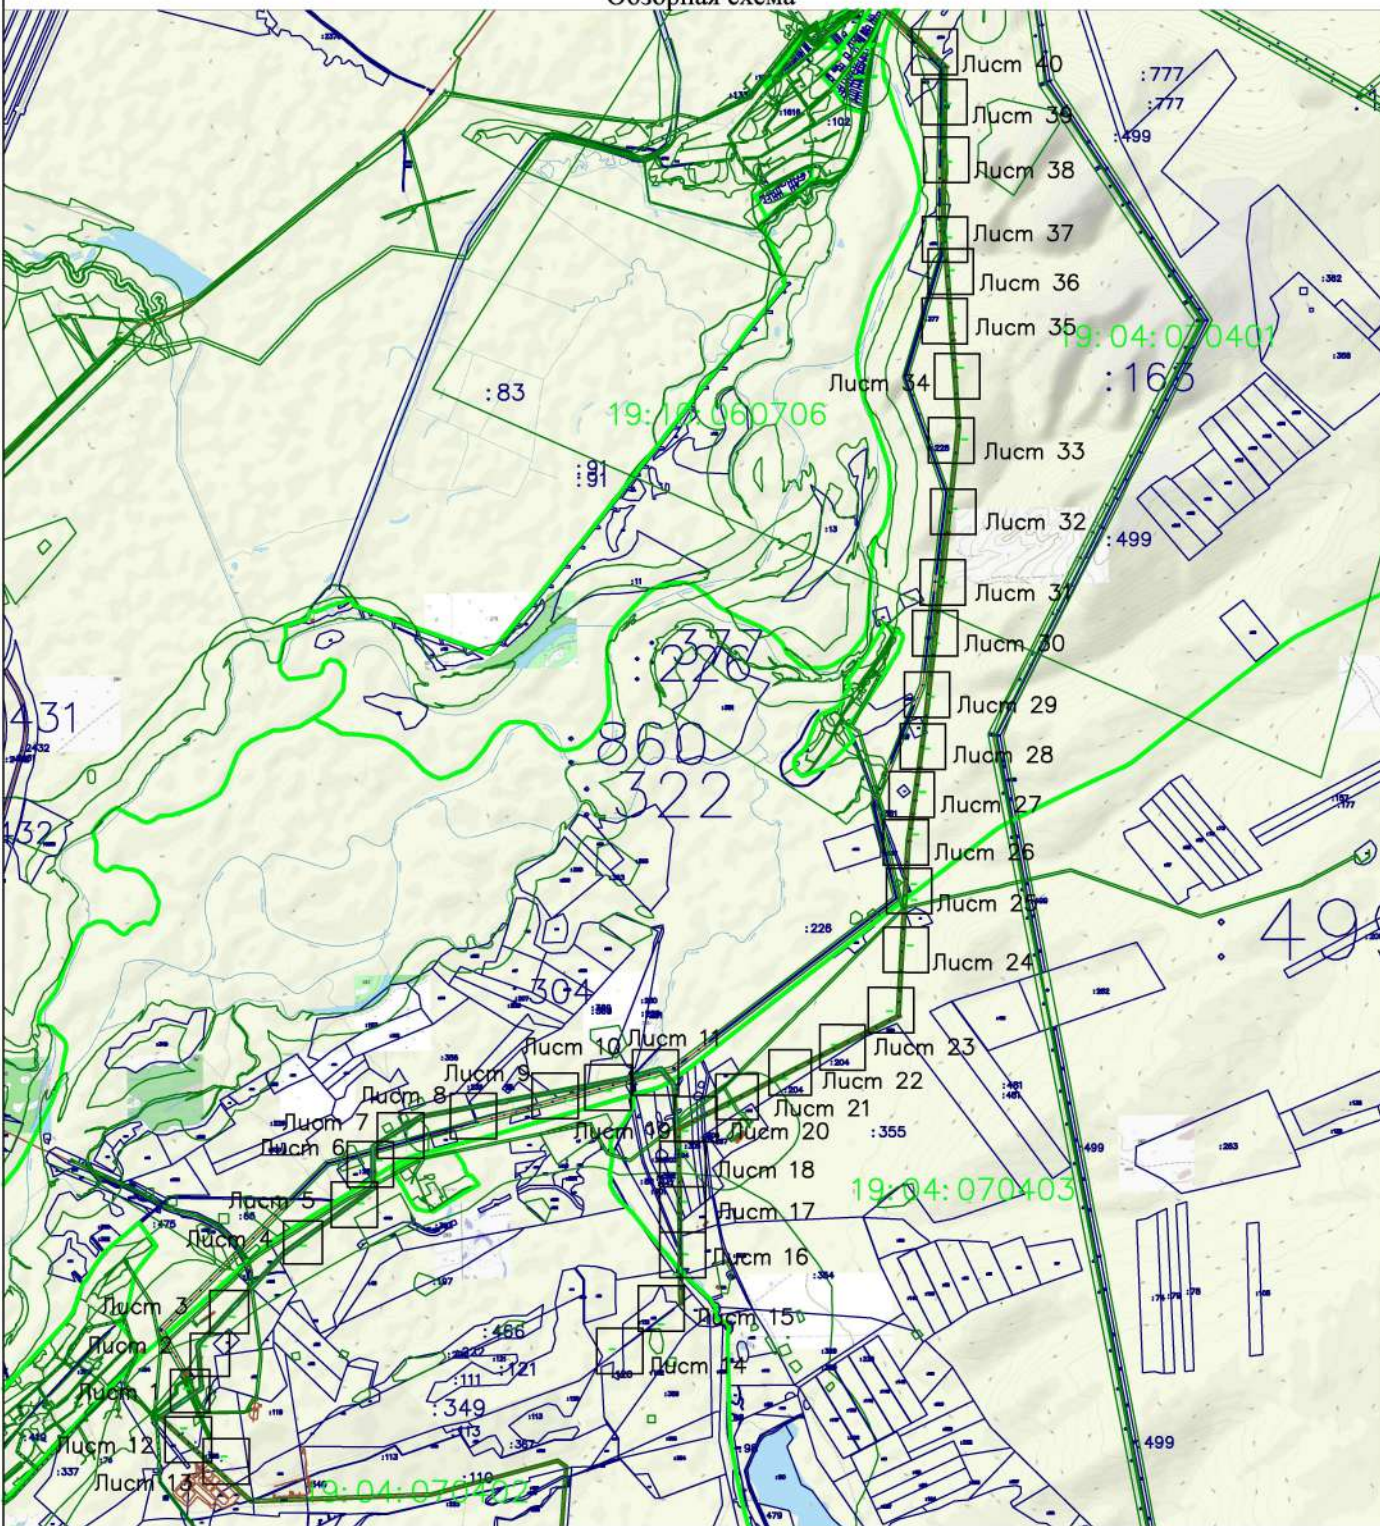

Условные обозначения:


- 1 2
- Граница образуемого (изменяемого) земельного участка
- :3У2(1) - Условный номер образуемого (изменяемого) земельного участка
- :322 - Обозначение существующего земельного участка
- 19:01:010101 - Обозначение кадастрового квартала
- красные линии существующих элементов планировочной структуры
- линии отступа от красных линий
- границы кадастрового квартала
- границы исходного земельного участка (подлежат исключению из ЕГРН)
- границы ЗОУИТ и Публичных сервитутов
- границы объектов капитального строительства

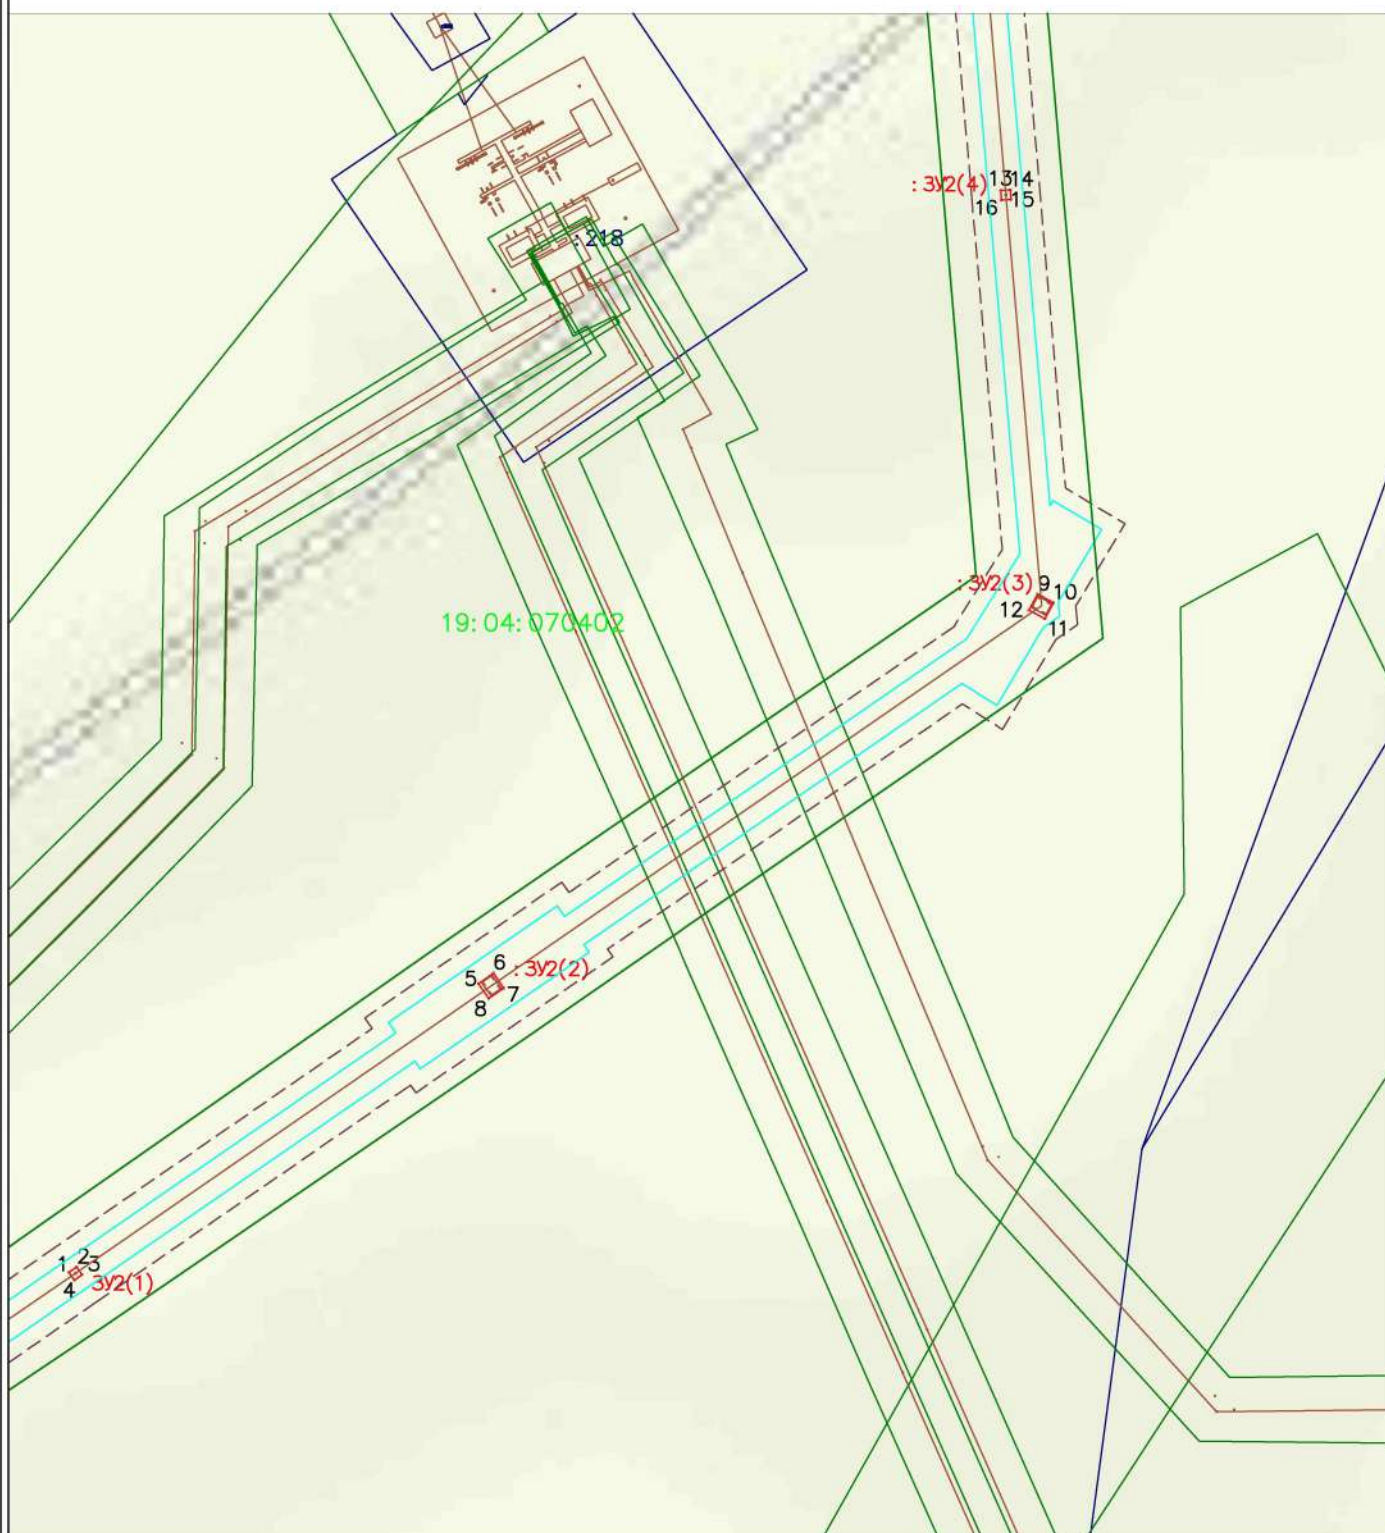

Условные обозначения:

- 1 — 2 — - Граница образуемого (изменяемого) земельного участка
- :3У2(1) - Условный номер образуемого (изменяемого) земельного участка
- :322 - Обозначение существующего земельного участка
- 19:01:010101 - Обозначение кадастрового квартала
- - красные линии существующих элементов планировочной структуры
- - линии отступа от красных линий
- - границы кадастрового квартала
- - границы исходного земельного участка (подлежат исключению из ЕГРН)
- - границы ЗОУИТ и Публичных сервитутов
- - границы объектов капитального строительства

Масштаб 1:2000

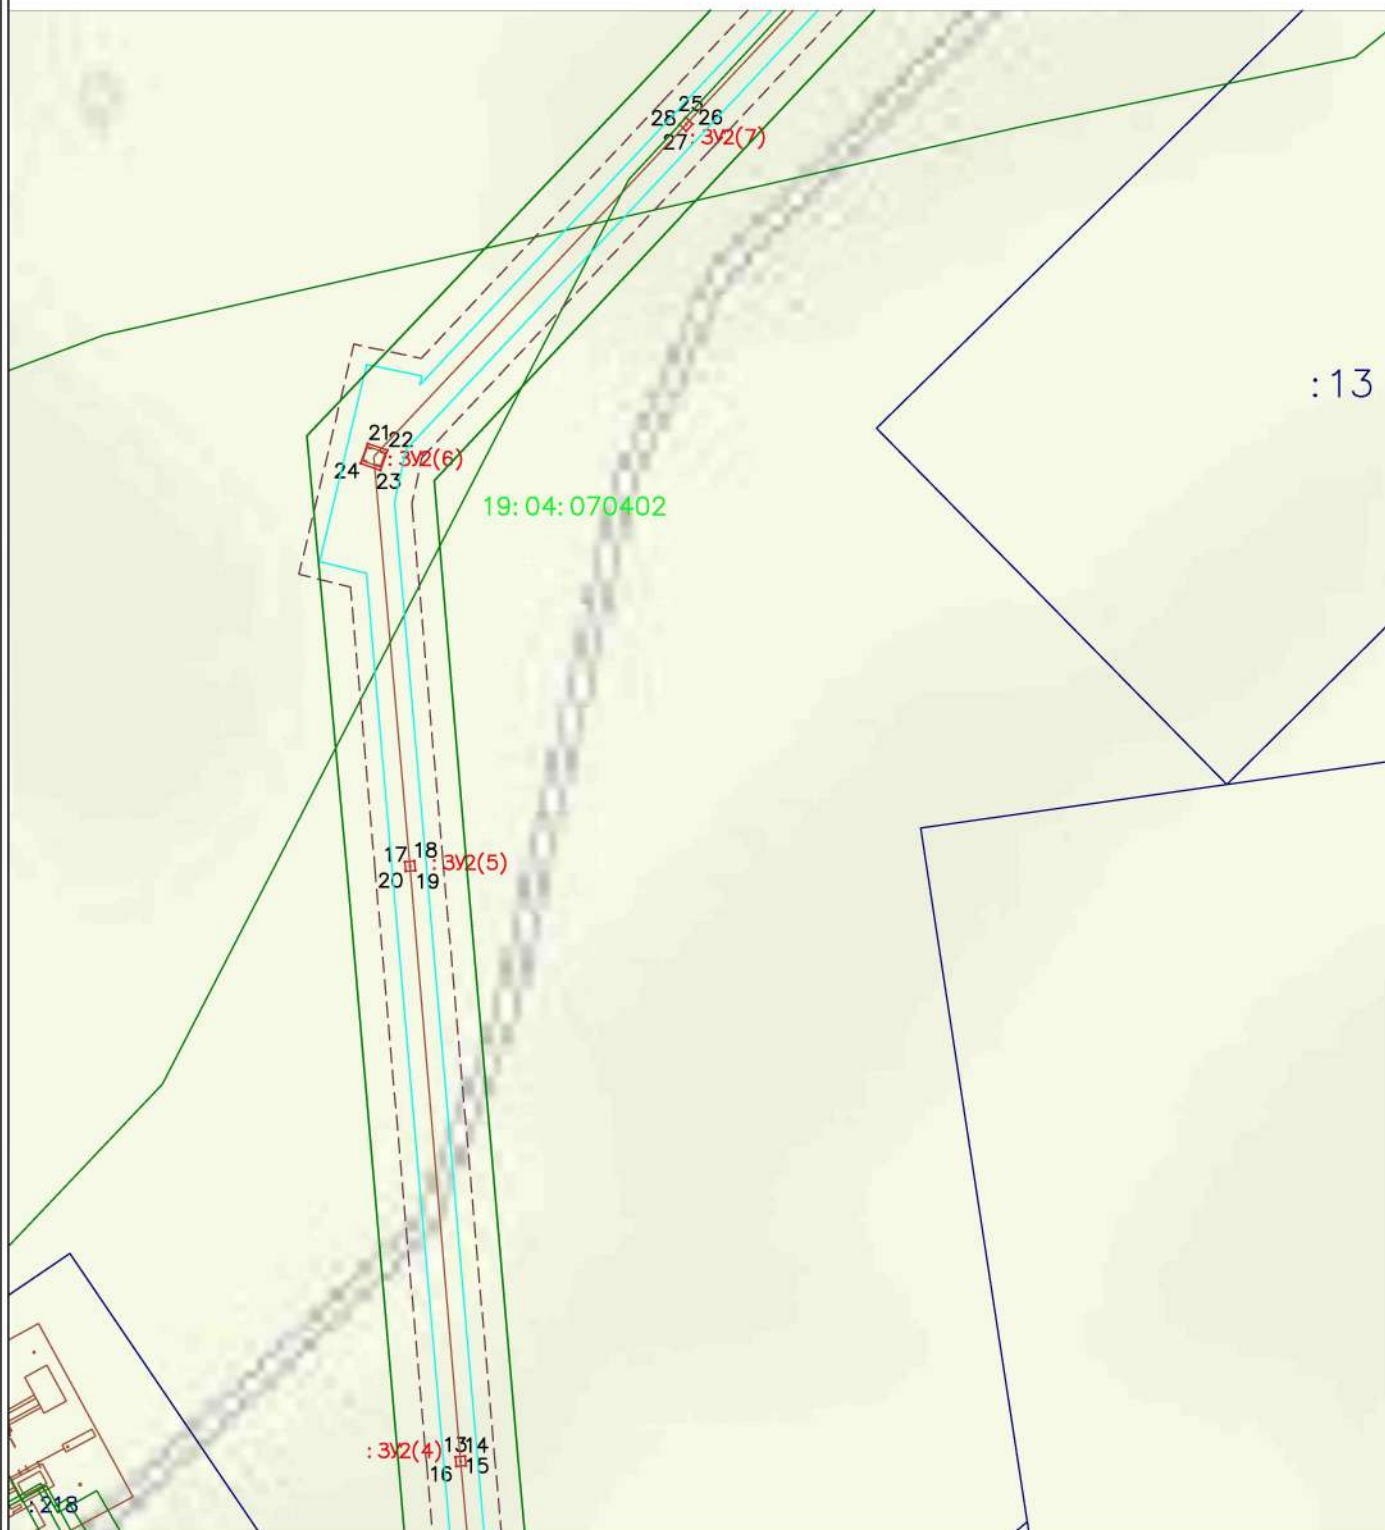

Условные обозначения:

1 2

- Граница образуемого (изменяемого) земельного участка

:3У2(1) - Условный номер образуемого (изменяемого) земельного участка

:322 - Обозначение существующего земельного участка

19:01:010101 - Обозначение кадастрового квартала

- красные линии существующих элементов планировочной структуры

- линии отступа от красных линий


- границы кадастрового квартала

- границы исходного земельного участка (подлежат исключению из ЕГРН)

- границы ЗОУИТ и Публичных сервитутов

- границы объектов капитального строительства


Масштаб 1:2000

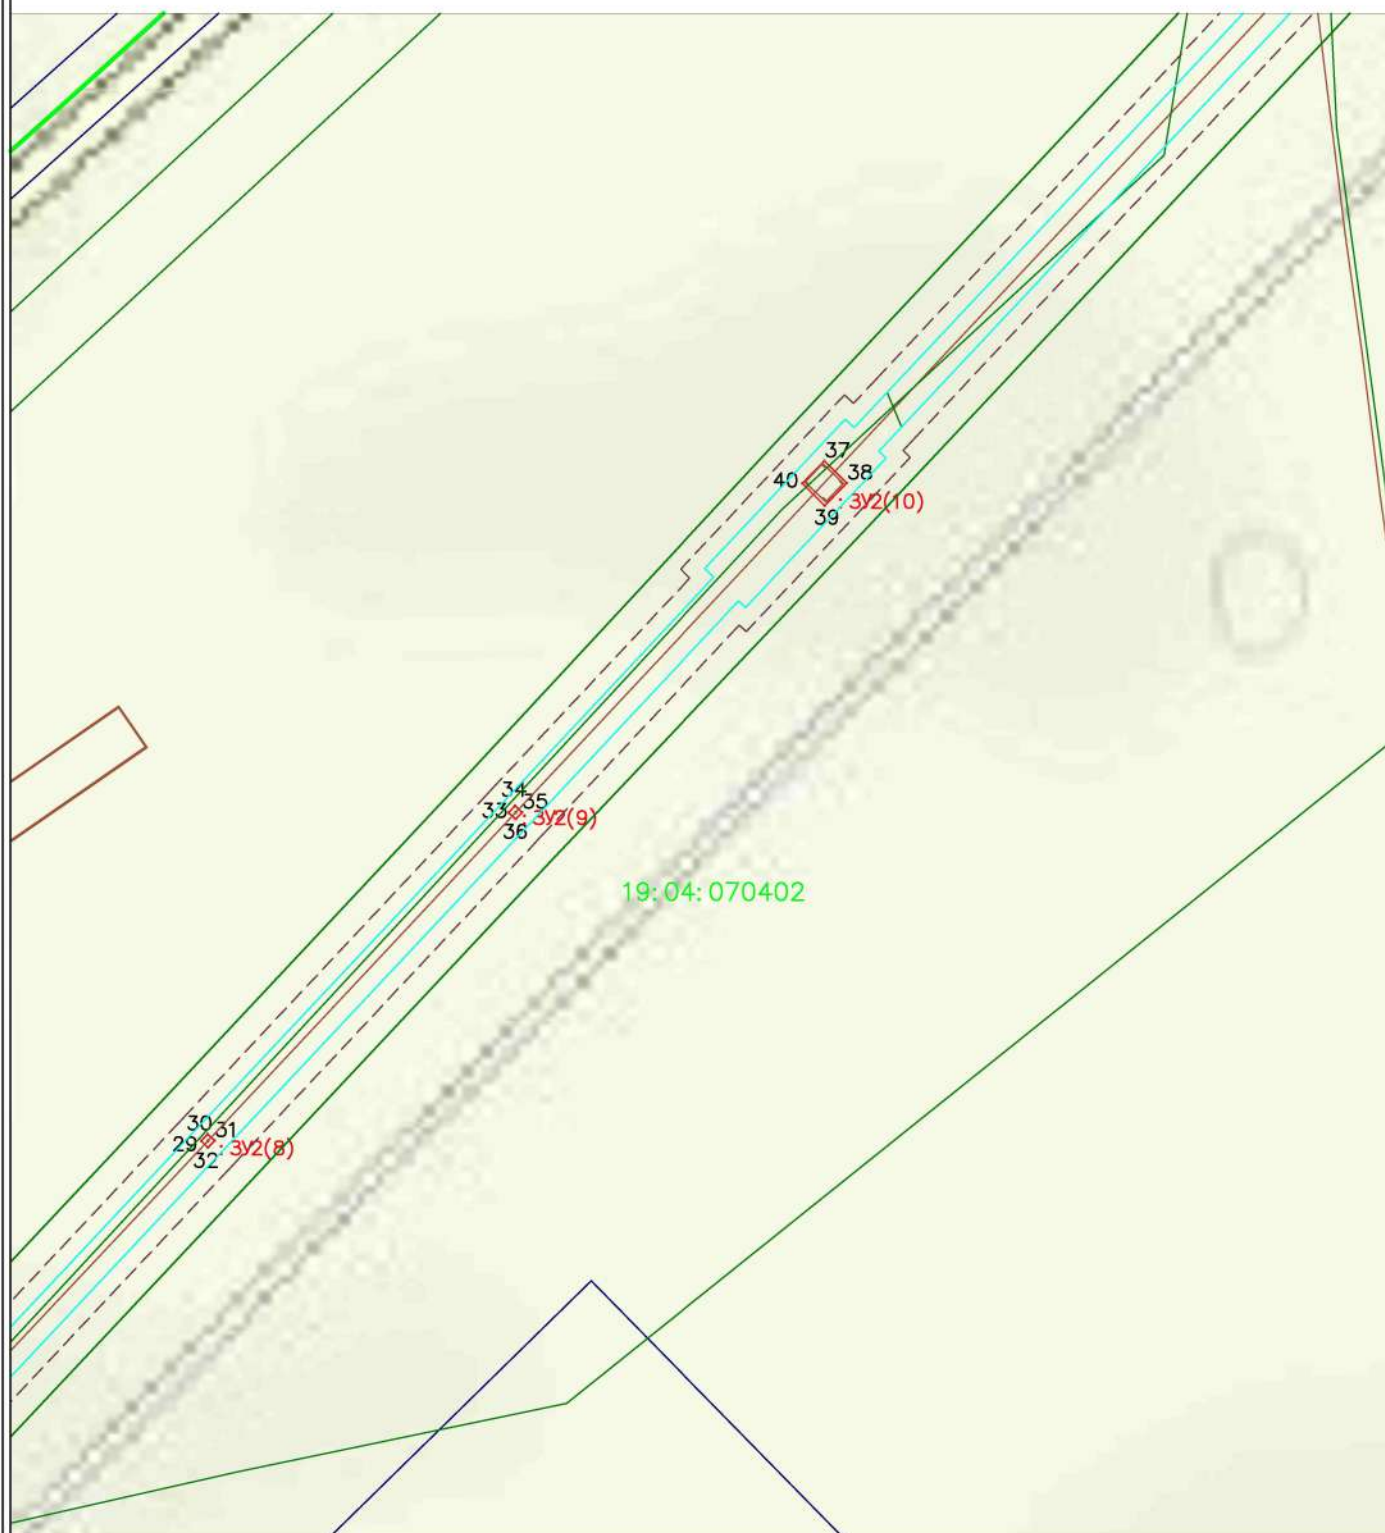

Условные обозначения:

- 1 2
- 1 - Граница образуемого (изменяемого) земельного участка
- :3У2(1) - Условный номер образуемого (изменяемого) земельного участка
- :322 - Обозначение существующего земельного участка
- 19:01:010101 - Обозначение кадастрового квартала
- красные линии существующих элементов планировочной структуры
- линии отступа от красных линий
- границы кадастрового квартала
- границы исходного земельного участка (подлежат исключению из ЕГРН)
- границы ЗОУИТ и Публичных сервитутов
- границы объектов капитального строительства


Масштаб 1:2000

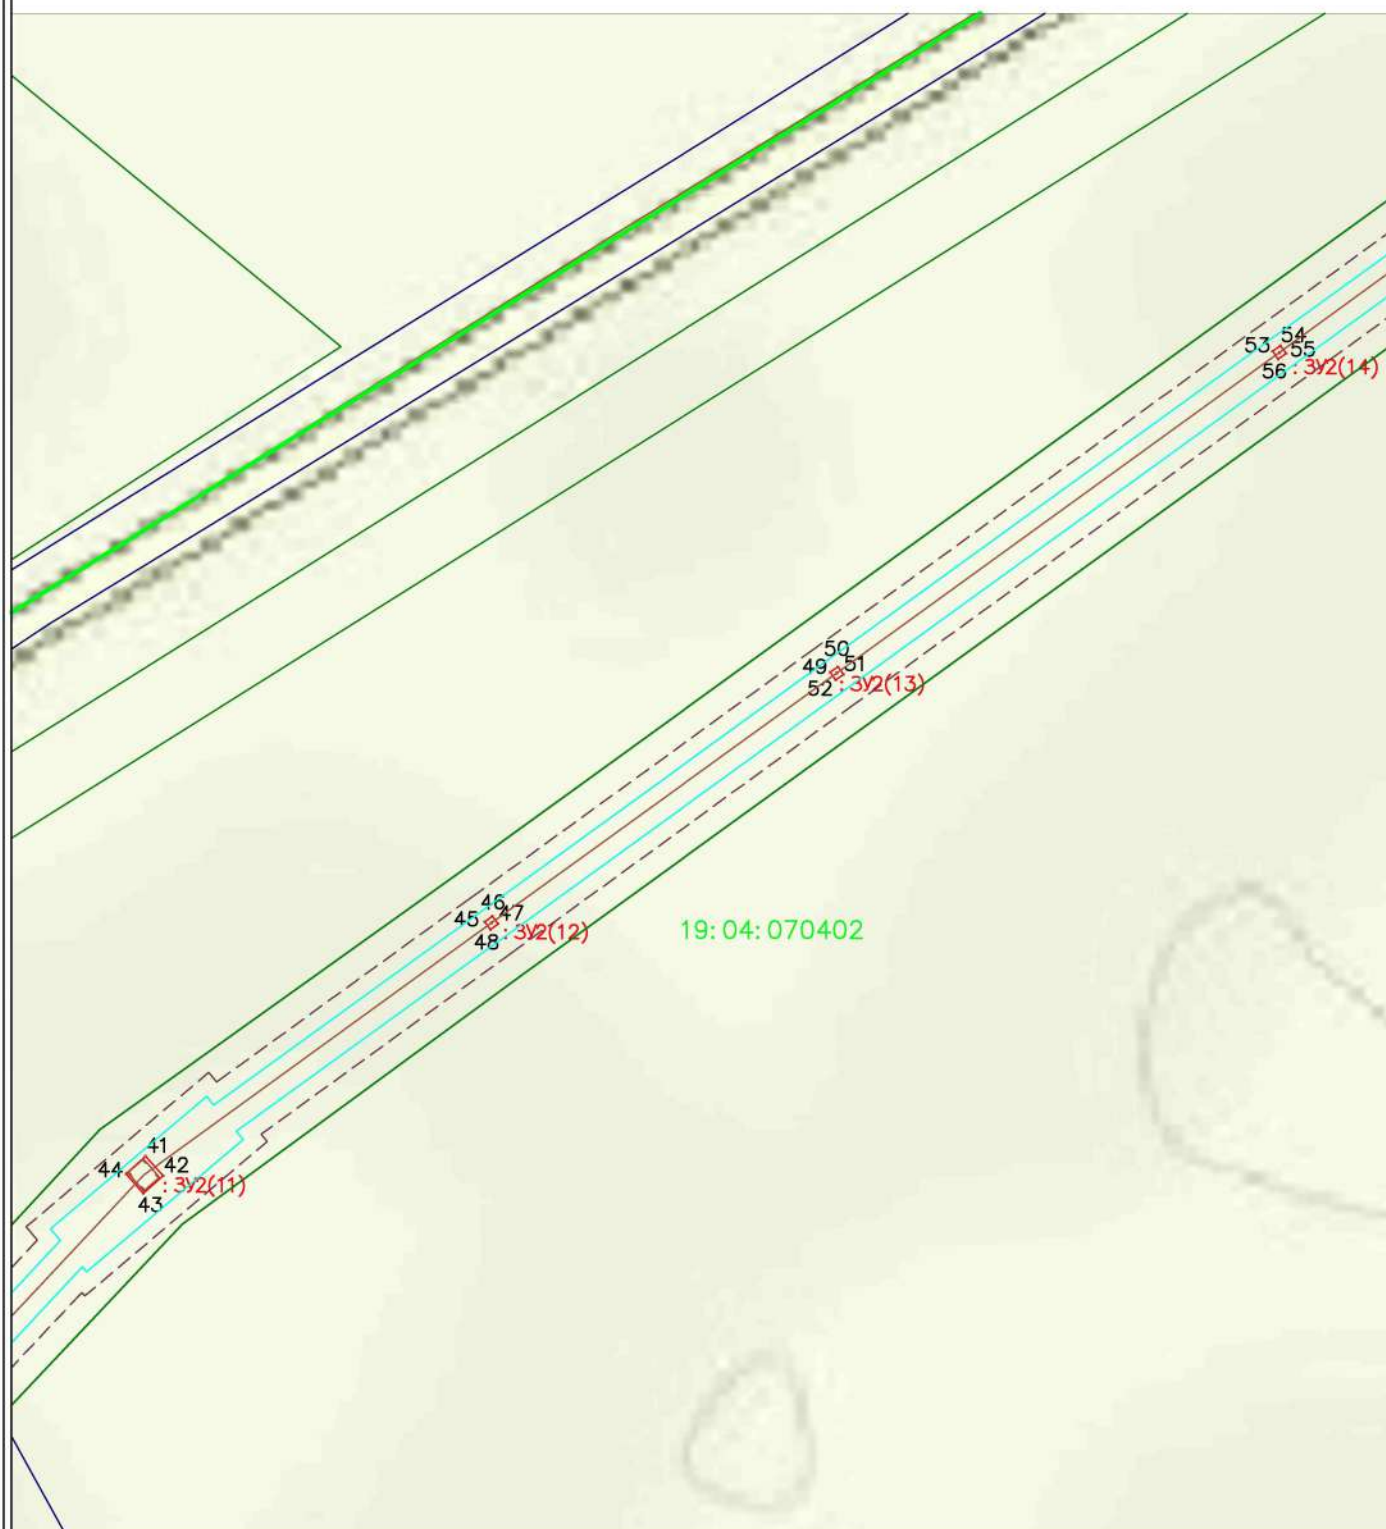

Условные обозначения:

Масштаб 1:2000


- 1 — 2 — - Граница образуемого (изменяемого) земельного участка
- :3У2(1) - Условный номер образуемого (изменяемого) земельного участка
- :322 - Обозначение существующего земельного участка
- 19:01:010101 - Обозначение кадастрового квартала
- - красные линии существующих элементов планировочной структуры
- - линии отступа от красных линий
- - границы кадастрового квартала
- - границы исходного земельного участка (подлежат исключению из ЕГРН)
- - границы ЗОУИТ и Публичных сервитутов
- - границы объектов капитального строительства

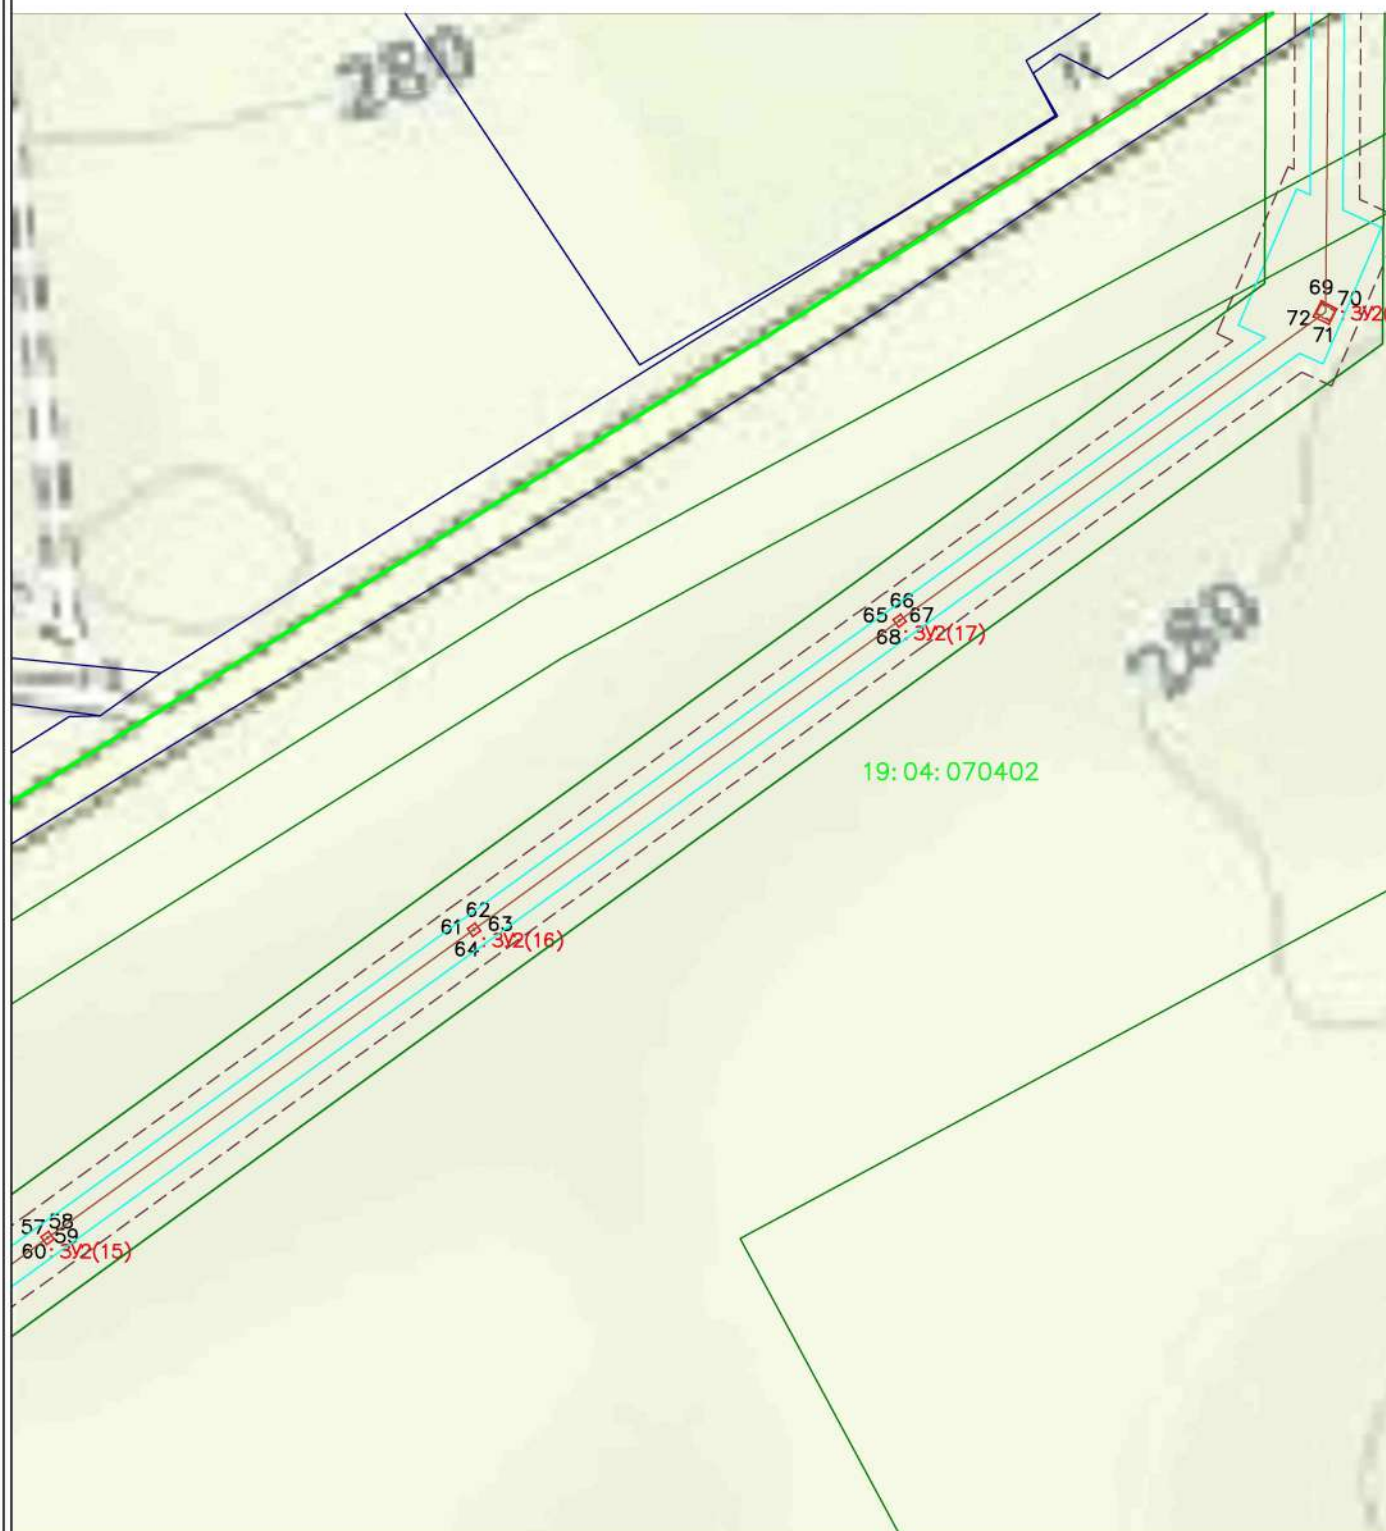

Условные обозначения:

Масштаб 1:2000


- 1 — 2 — - Граница образуемого (изменяемого) земельного участка
- :3Y2(1) - Условный номер образуемого (изменяемого) земельного участка
- :322 - Обозначение существующего земельного участка
- 19:01:010101 - Обозначение кадастрового квартала
- - красные линии существующих элементов планировочной структуры
- - линии отступа от красных линий
- - границы кадастрового квартала
- - границы исходного земельного участка (подлежат исключению из ЕГРН)
- - границы ЗОУИТ и Публичных сервитутов
- - границы объектов капитального строительства

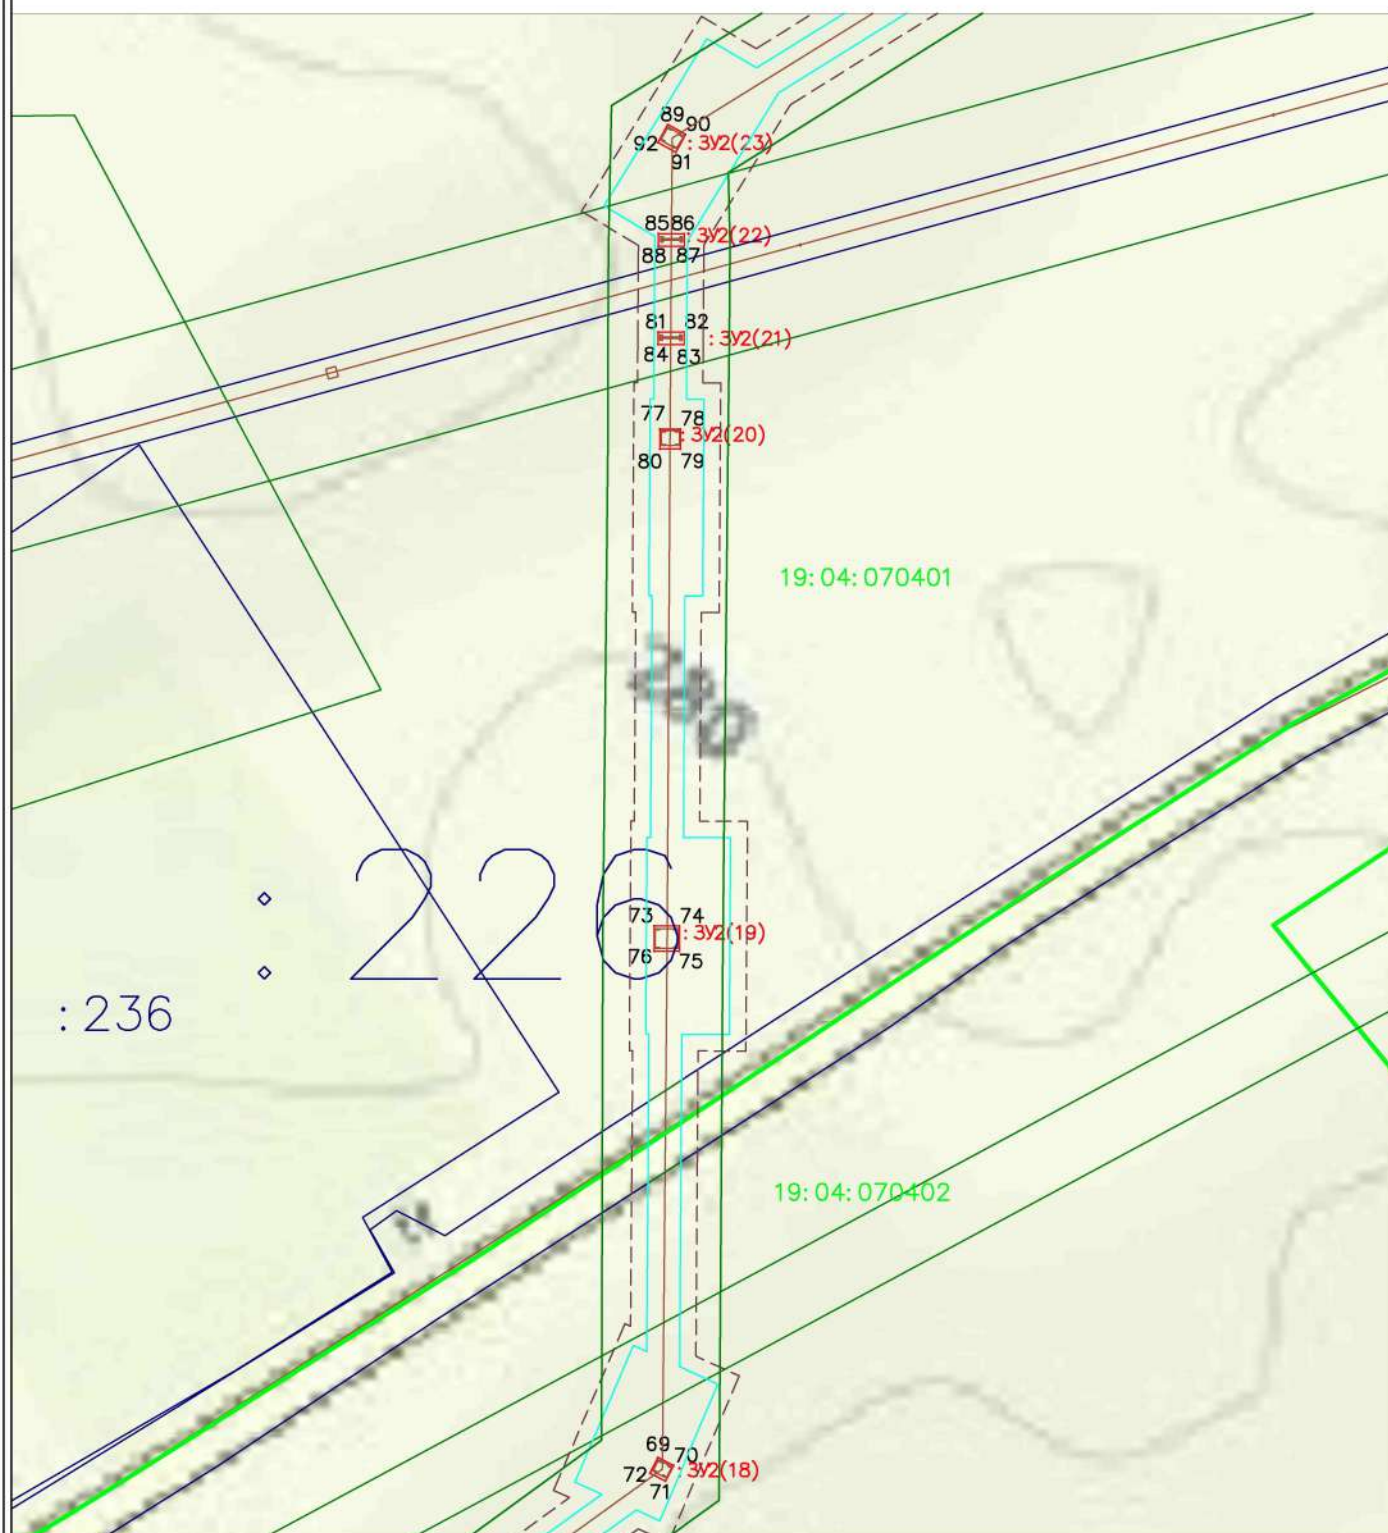

Условные обозначения:

Масштаб 1:2000

- 1 — 2 — Граница образуемого (изменяемого) земельного участка
- :3У2(1) — Условный номер образуемого (изменяемого) земельного участка
- :322 — Обозначение существующего земельного участка
- 19:01:010101 — Обозначение кадастрового квартала
- красные линии существующих элементов планировочной структуры
- линии отступа от красных линий
- границы кадастрового квартала
- границы исходного земельного участка (подлежат исключению из ЕГРН)
- границы ЗОУИТ и Публичных сервитутов
- границы объектов капитального строительства

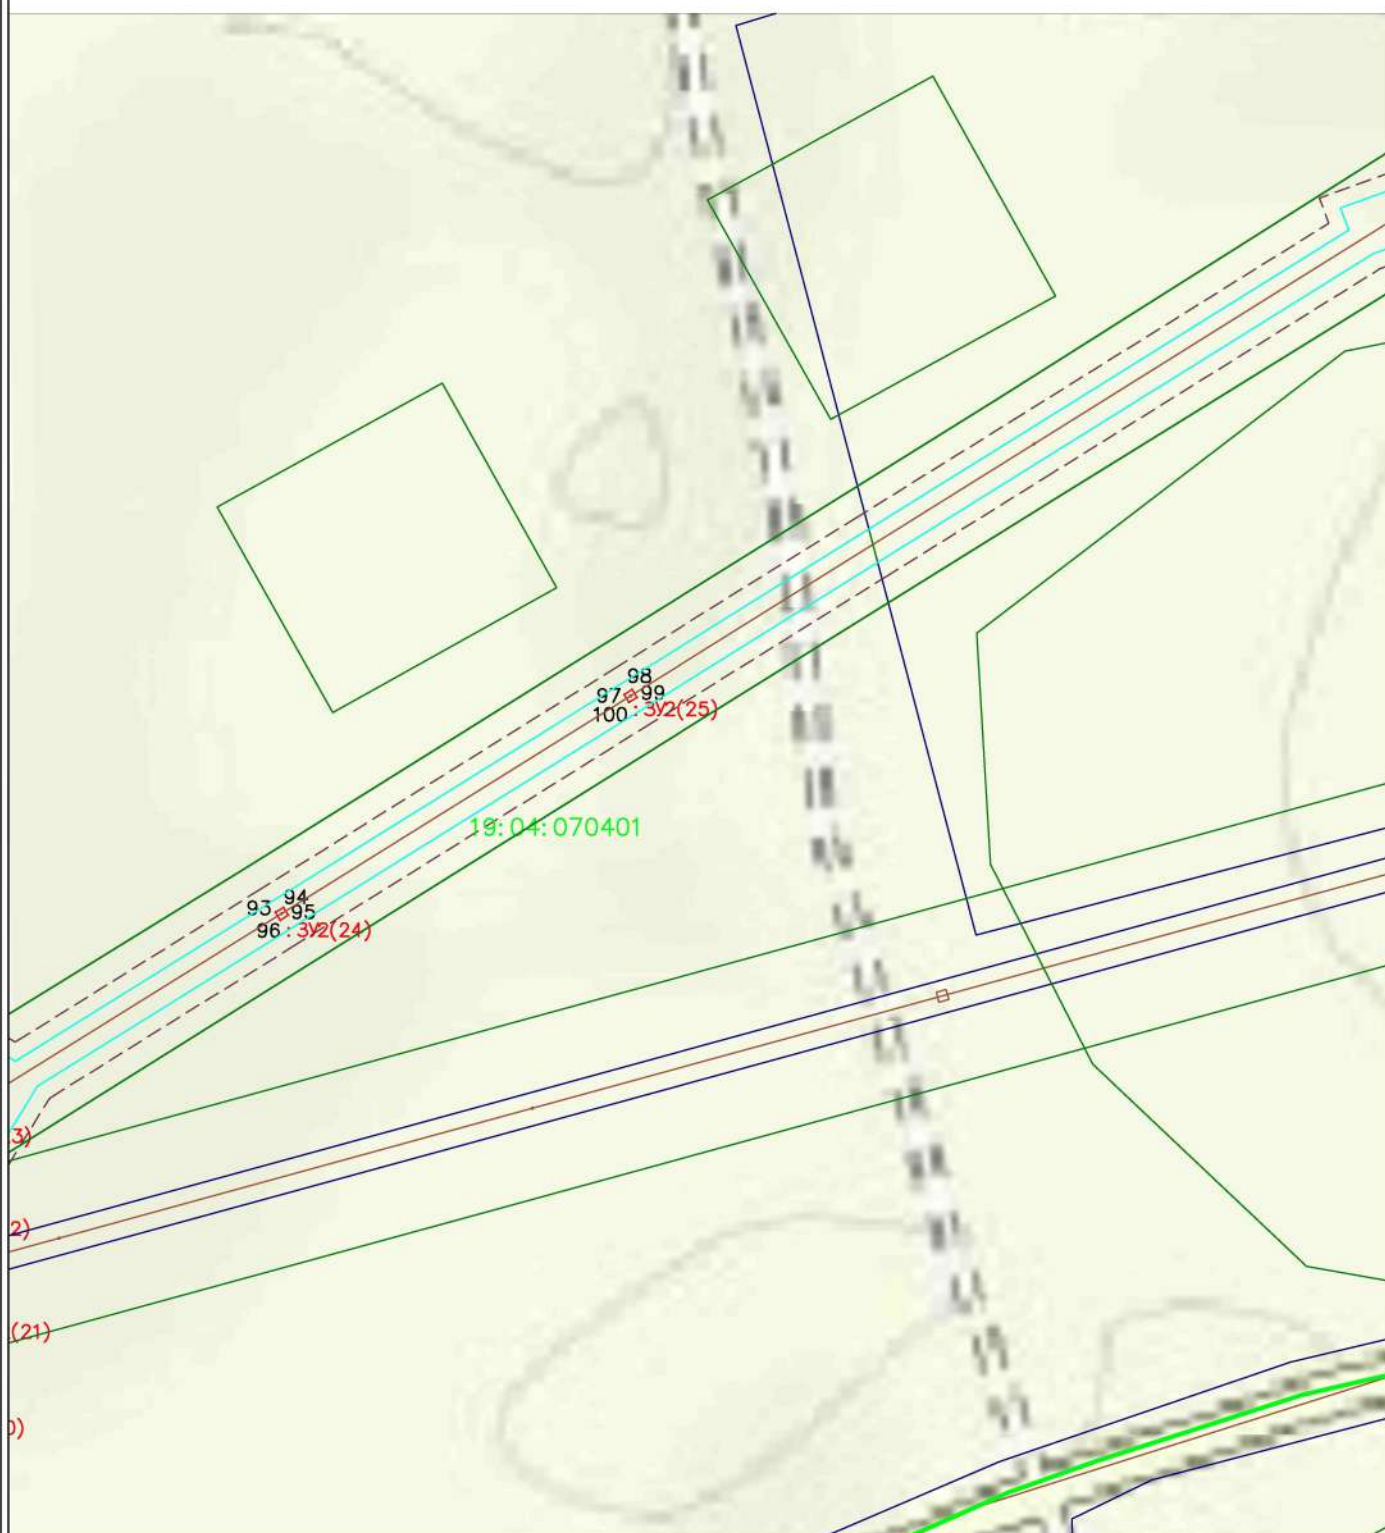

Условные обозначения:

Масштаб 1:2000

- 1 — 2 — - Граница образуемого (изменяемого) земельного участка
- :3У2(1) - Условный номер образуемого (изменяемого) земельного участка
- :322 - Обозначение существующего земельного участка
- 19:01:010101 - Обозначение кадастрового квартала
- - красные линии существующих элементов планировочной структуры
- - линии отступа от красных линий
- - границы кадастрового квартала
- - границы исходного земельного участка (подлежат исключению из ЕГРН)
- - границы ЗОУИТ и Публичных сервитутов
- - границы объектов капитального строительства



Условные обозначения:

Масштаб 1:2000


- 1 2 - Граница образуемого (изменяемого) земельного участка
- :3У2(1) - Условный номер образуемого (изменяемого) земельного участка
- :322 - Обозначение существующего земельного участка
- 19:01:010101 - Обозначение кадастрового квартала
- красные линии - красные линии существующих элементов планировочной структуры
- линии отступа от красных линий
- зеленые линии - границы кадастрового квартала
- розовые линии - границы исходного земельного участка (подлежат исключению из ЕГРН)
- зеленые линии - границы ЗОУИТ и Публичных сервитутов
- коричневые линии - границы объектов капитального строительства



Условные обозначения:

Масштаб 1:2000


- 1 2
- Граница образуемого (изменяемого) земельного участка
- :3У2(1) - Условный номер образуемого (изменяемого) земельного участка
- :322 - Обозначение существующего земельного участка
- 19:01:010101 - Обозначение кадастрового квартала
- красные линии существующих элементов планировочной структуры
- линии отступа от красных линий
- границы кадастрового квартала
- границы исходного земельного участка (подлежат исключению из ЕГРН)
- границы ЗОУИТ и Публичных сервитутов
- границы объектов капитального строительства

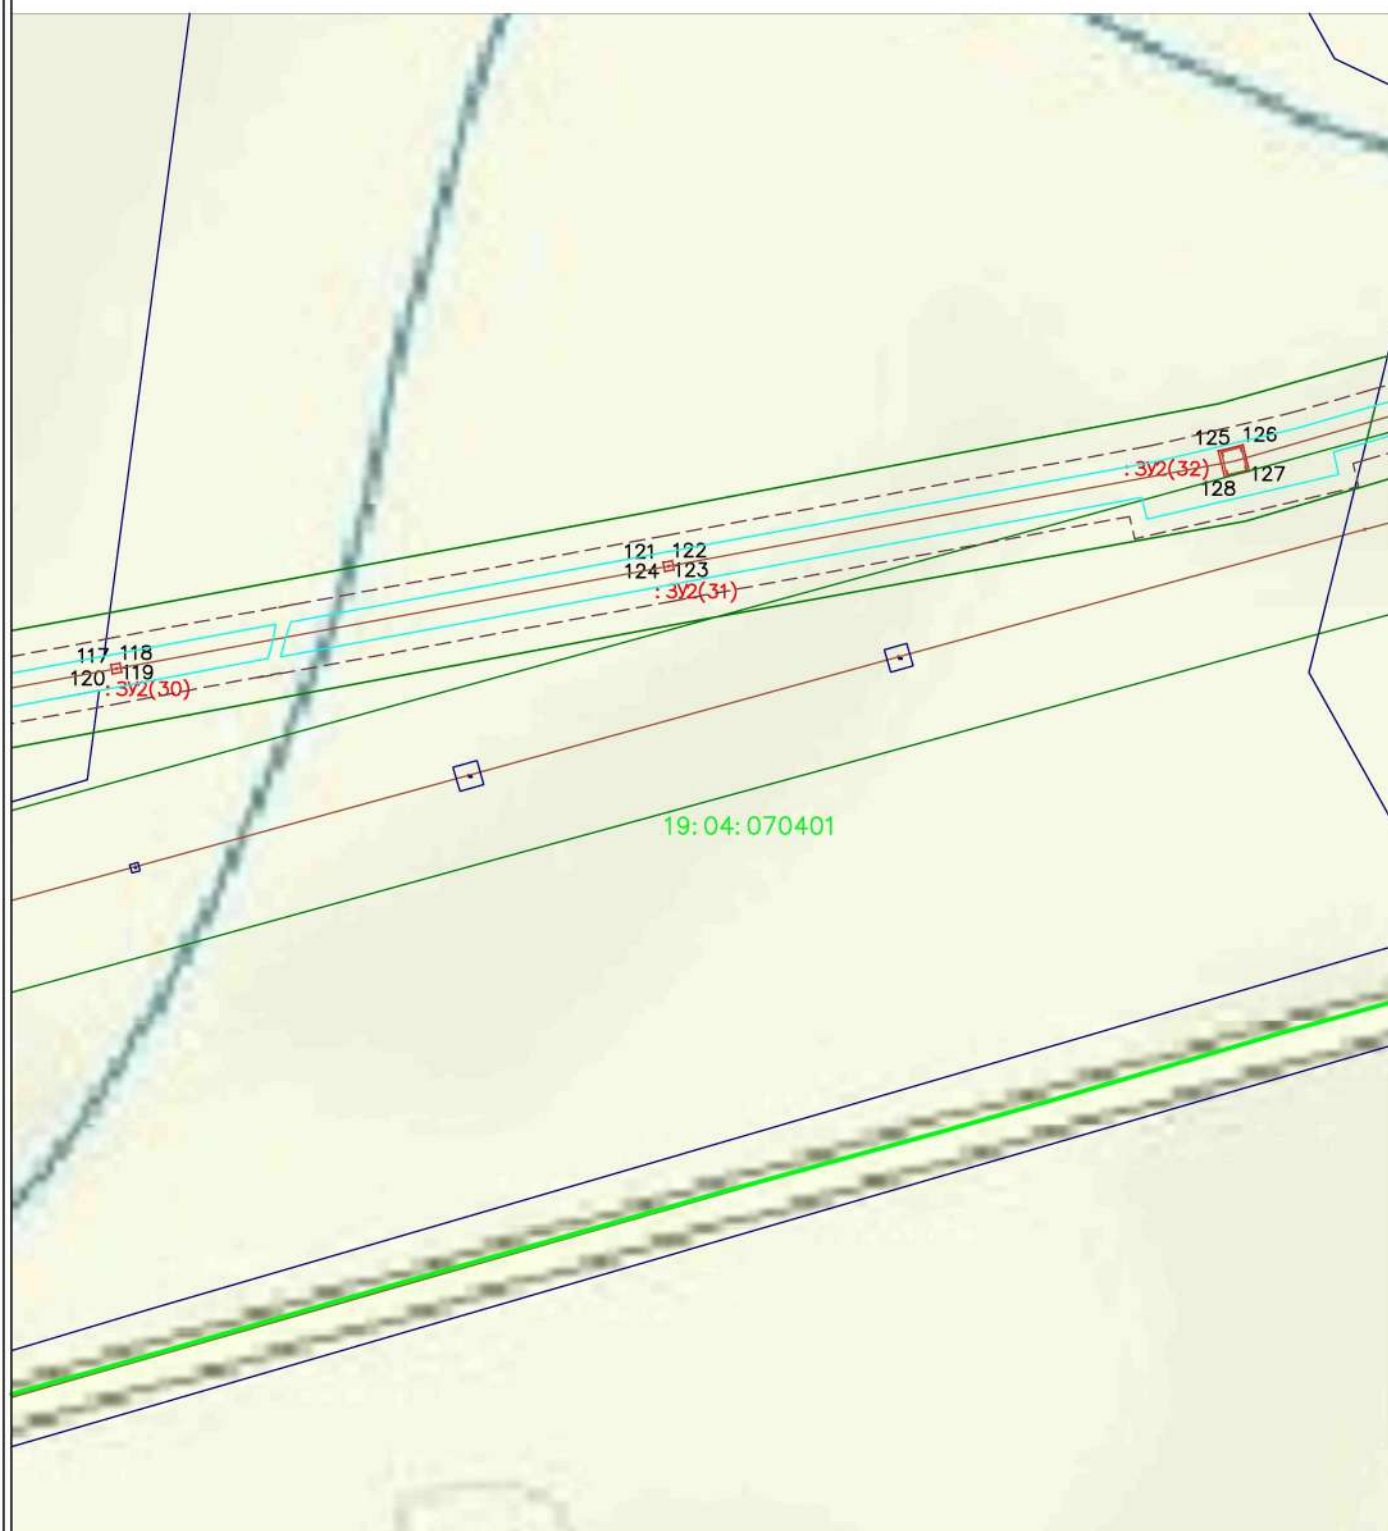

Условные обозначения:

Масштаб 1:2000


- 1 — 2 — Граница образуемого (изменяемого) земельного участка
- :3У2(1) - Условный номер образуемого (изменяемого) земельного участка
- :322 - Обозначение существующего земельного участка
- 19:01:010101 - Обозначение кадастрового квартала
- — — — — красные линии существующих элементов планировочной структуры
- — — — — линии отступа от красных линий
- — — — — границы кадастрового квартала
- — — — — границы исходного земельного участка (подлежат исключению из ЕГРН)
- — — — — границы ЗОУИТ и Публичных сервитутов
- — — — — границы объектов капитального строительства

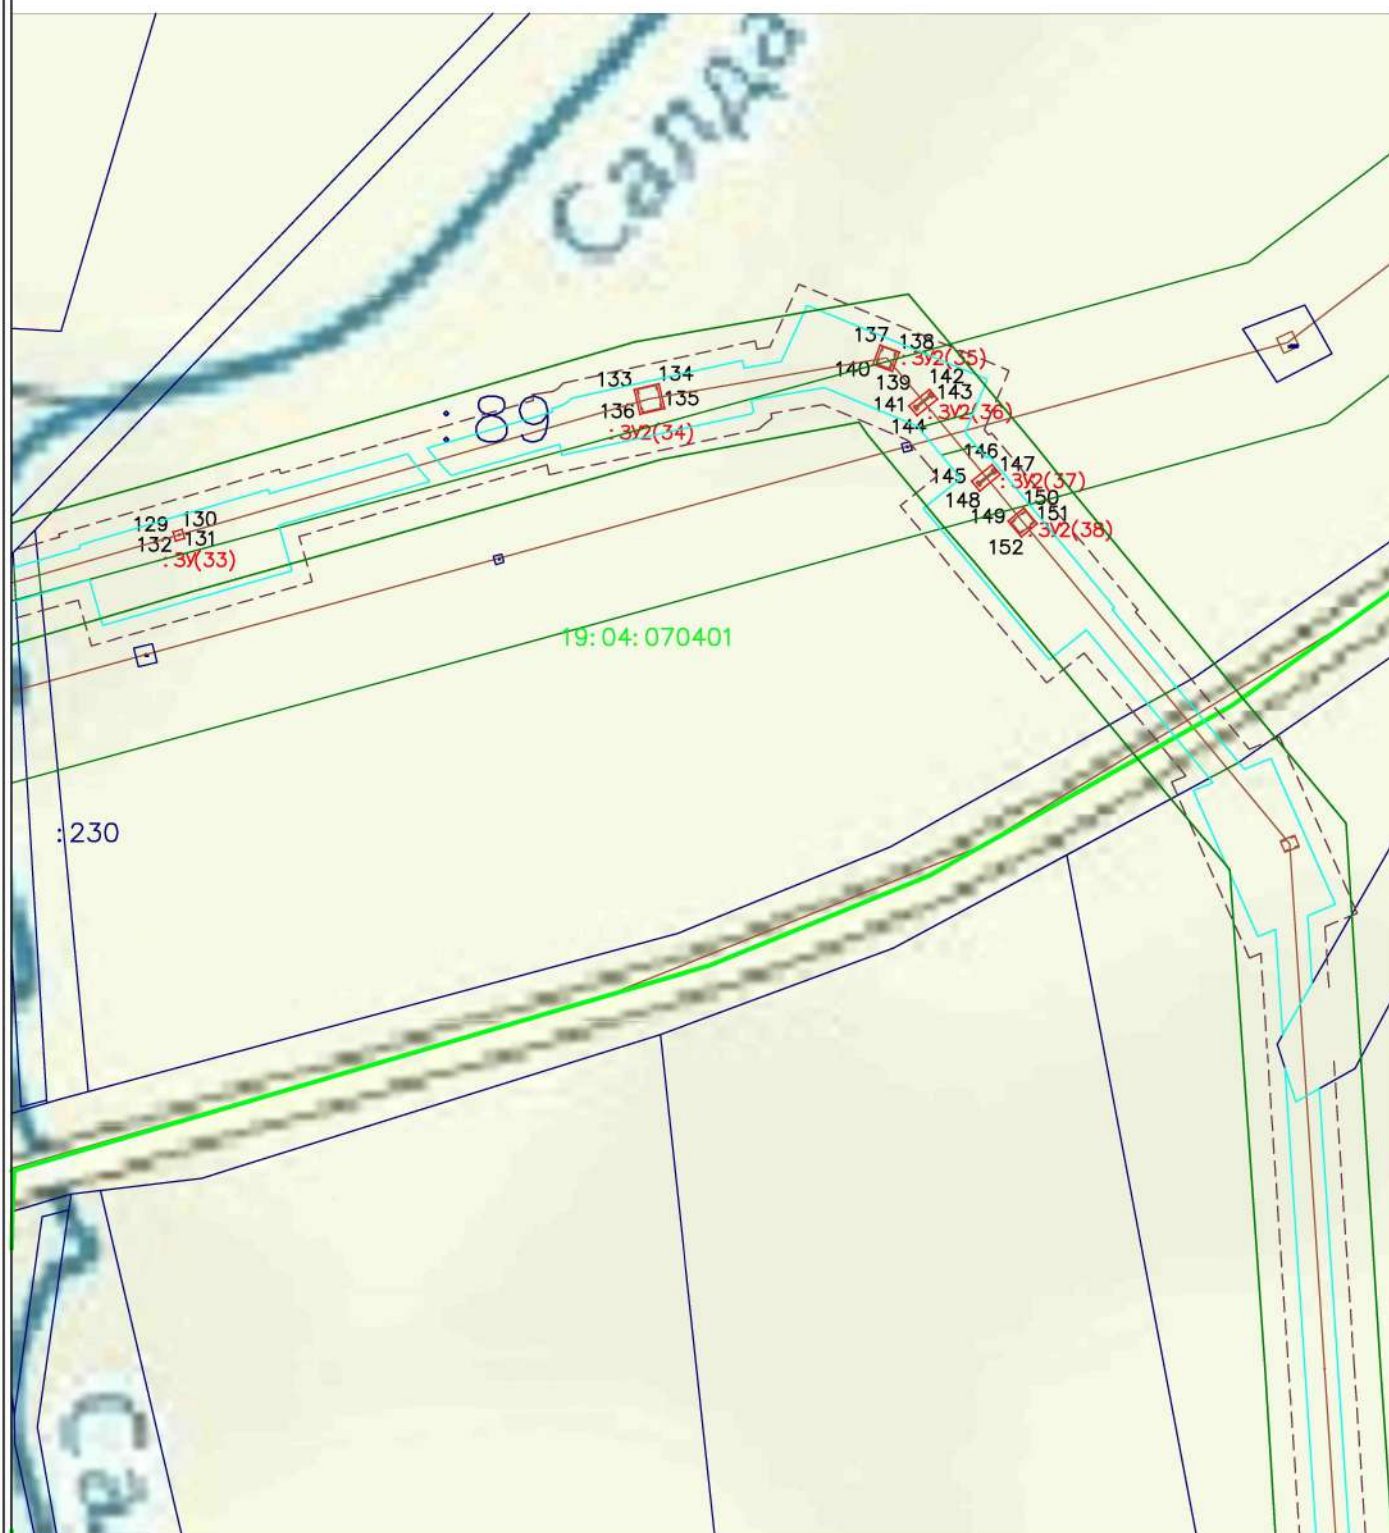

Условные обозначения:

- 1 2 - Граница образуемого (изменяемого) земельного участка
- :3Y2(1) - Условный номер образуемого (изменяемого) земельного участка
- :322 - Обозначение существующего земельного участка
- 19:01:010101 - Обозначение кадастрового квартала
- красные линии существующих элементов планировочной структуры
- линии отступа от красных линий
- границы кадастрового квартала
- границы исходного земельного участка (подлежат исключению из ЕГРН)
- границы ЗОУИТ и Публичных сервитутов
- границы объектов капитального строительства

Масштаб 1:2000

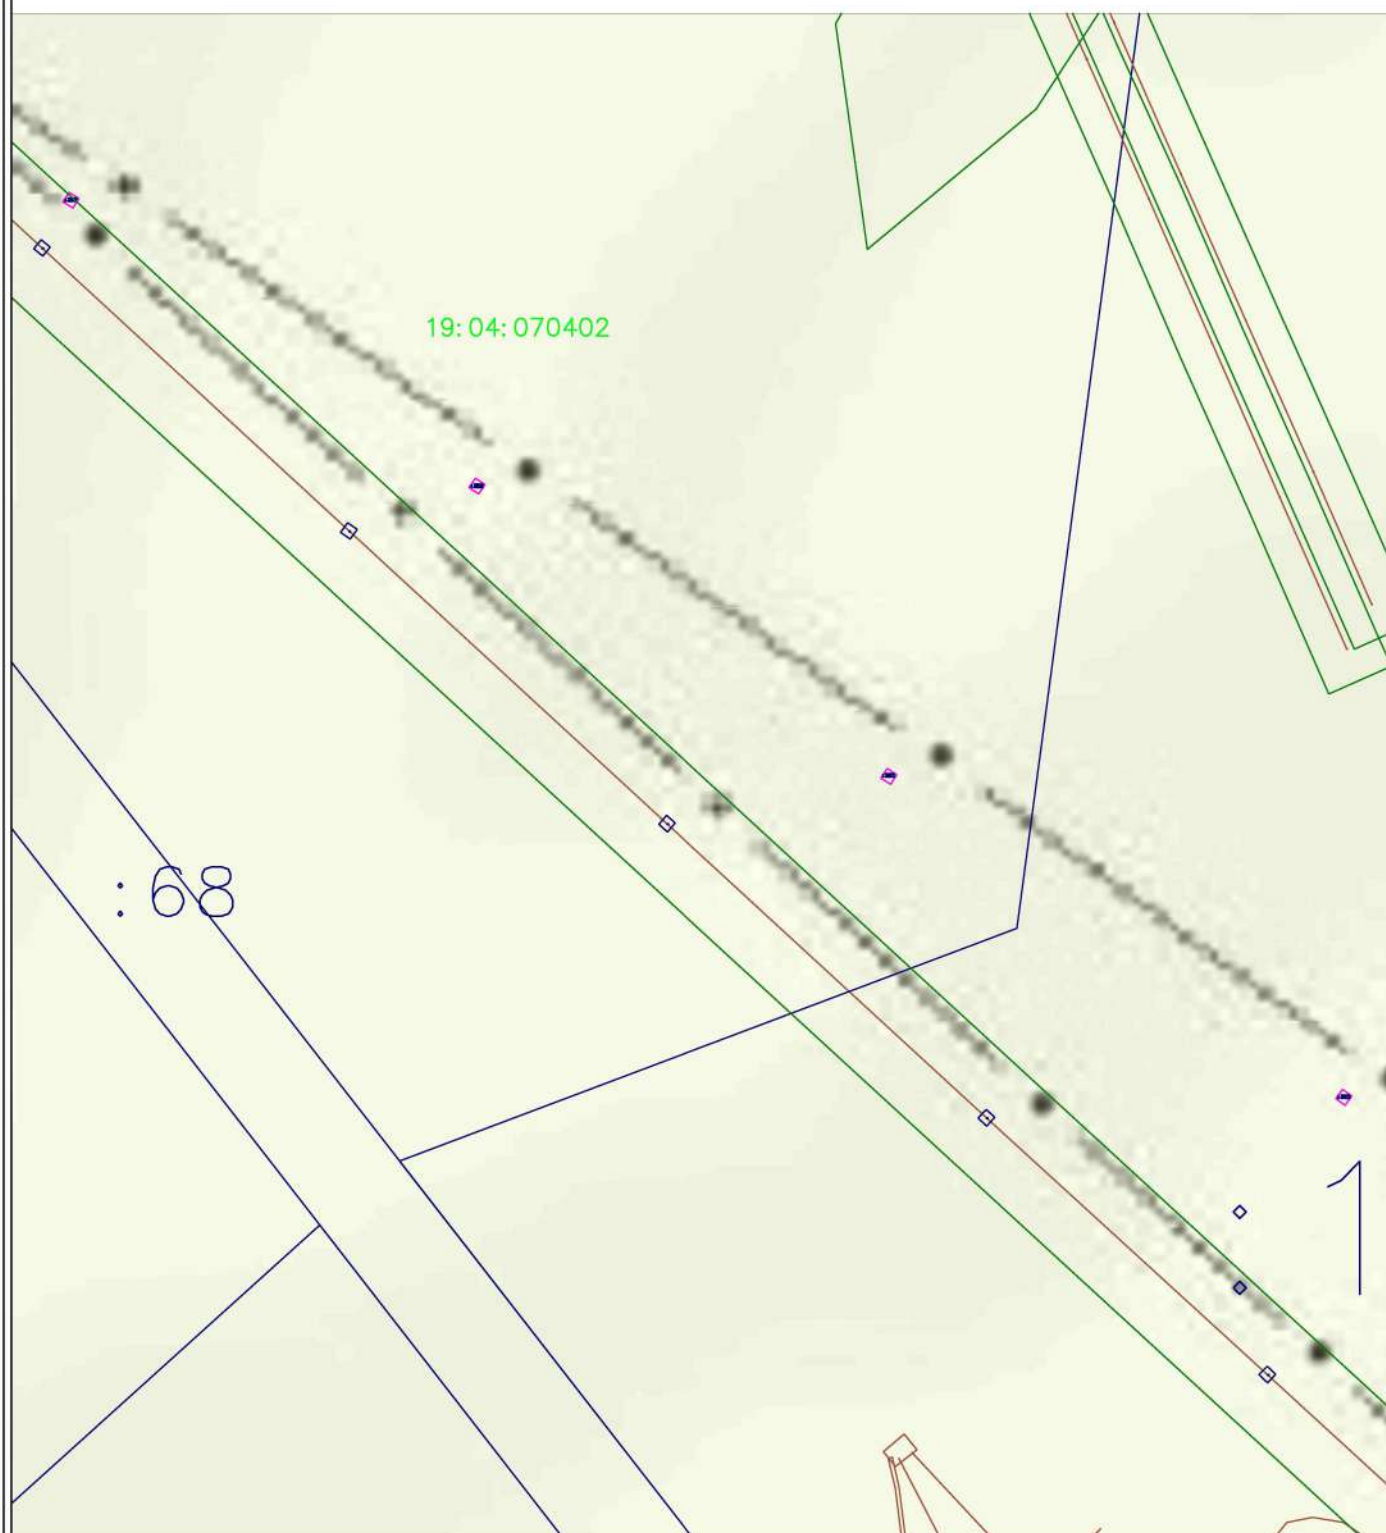

Условные обозначения:

1 2

- Граница образуемого (изменяемого) земельного участка

:3У2(1) - Условный номер образуемого (изменяемого) земельного участка

:322 - Обозначение существующего земельного участка

19:01:010101 - Обозначение кадастрового квартала

- красные линии существующих элементов планировочной структуры

- линии отступа от красных линий


- границы кадастрового квартала

- границы исходного земельного участка (подлежат исключению из ЕГРН)

- границы ЗОУИТ и Публичных сервитутов

- границы объектов капитального строительства


Масштаб 1:2000

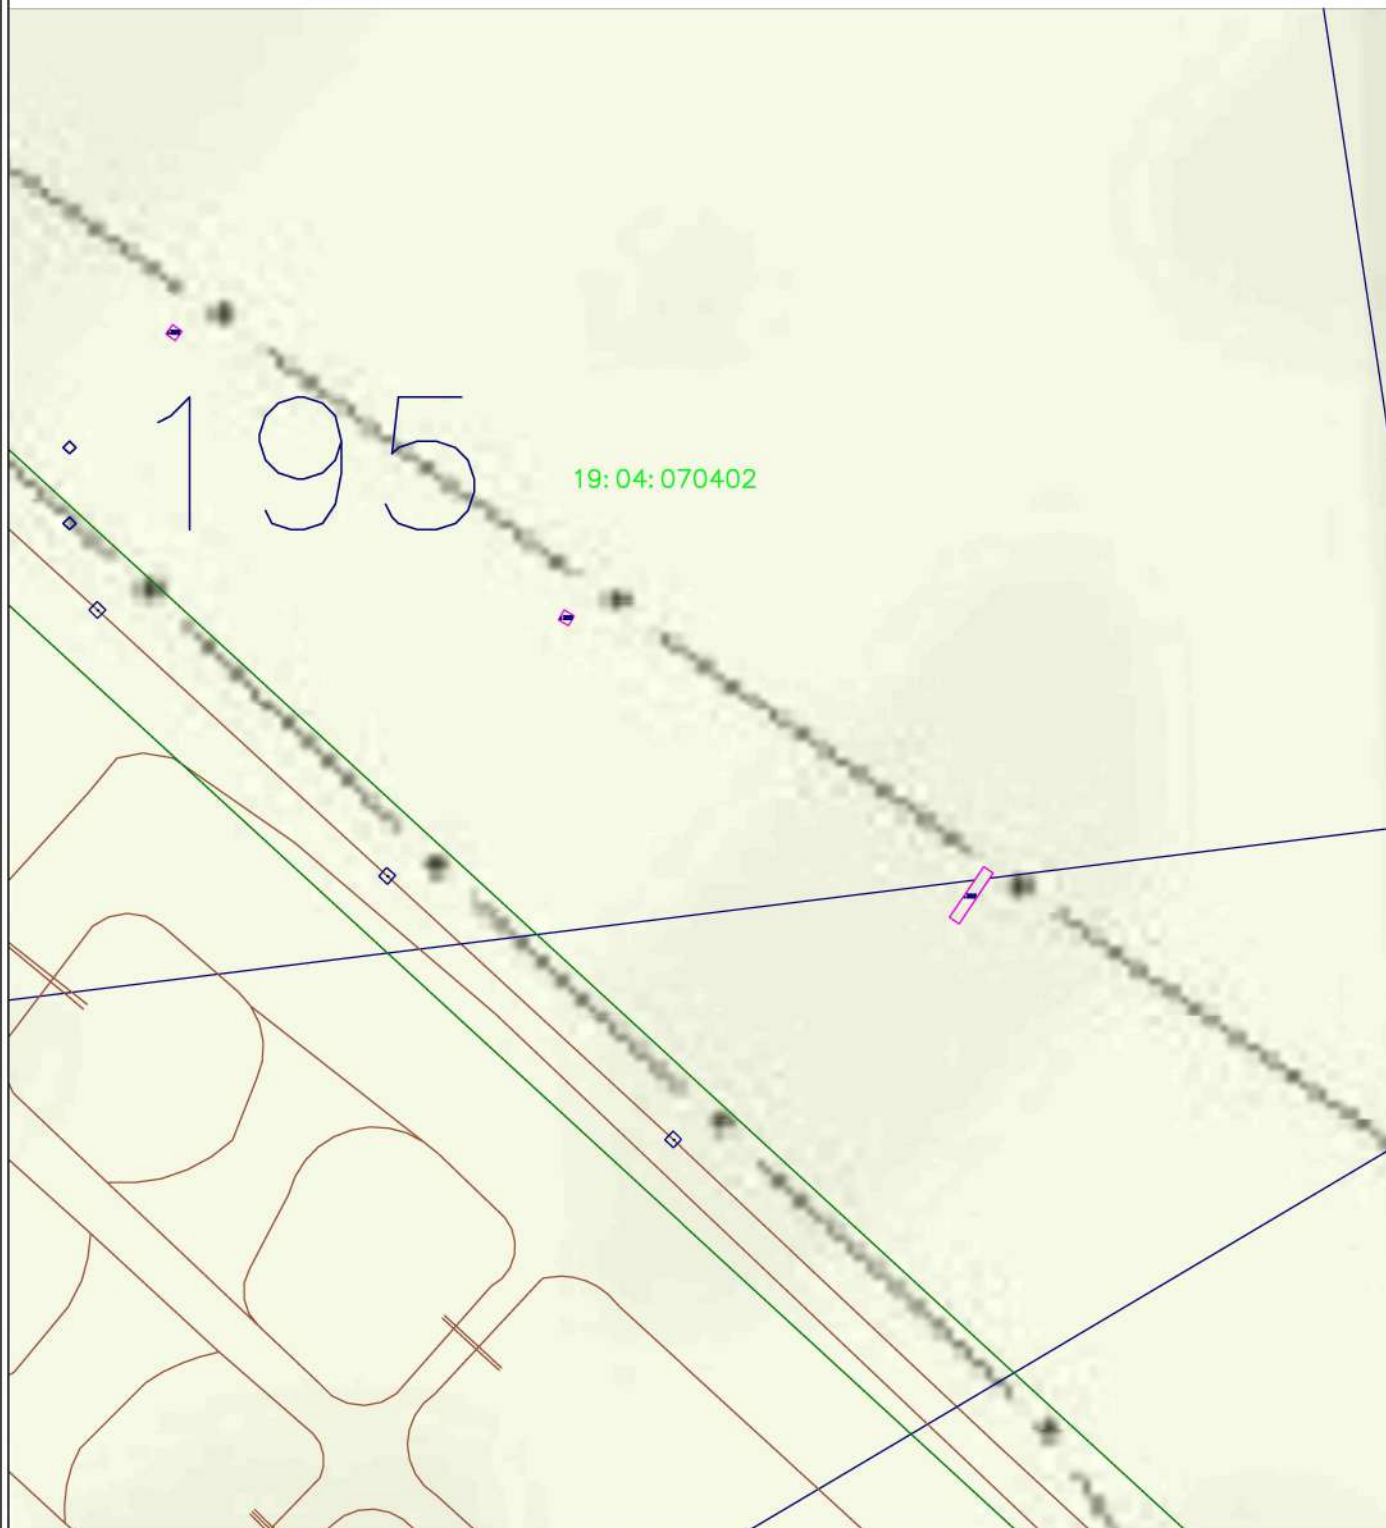

Условные обозначения:

Масштаб 1:2000


- 1 2 - Граница образуемого (изменяемого) земельного участка
- :3У2(1) - Условный номер образуемого (изменяемого) земельного участка
- :322 - Обозначение существующего земельного участка
- 19:01:010101 - Обозначение кадастрового квартала
- красные линии - красные линии существующих элементов планировочной структуры
- линии отступа от красных линий
- зеленые линии - границы кадастрового квартала
- розовые линии - границы исходного земельного участка (подлежат исключению из ЕГРН)
- зеленые линии - границы ЗОУИТ и Публичных сервитутов
- коричневые линии - границы объектов капитального строительства

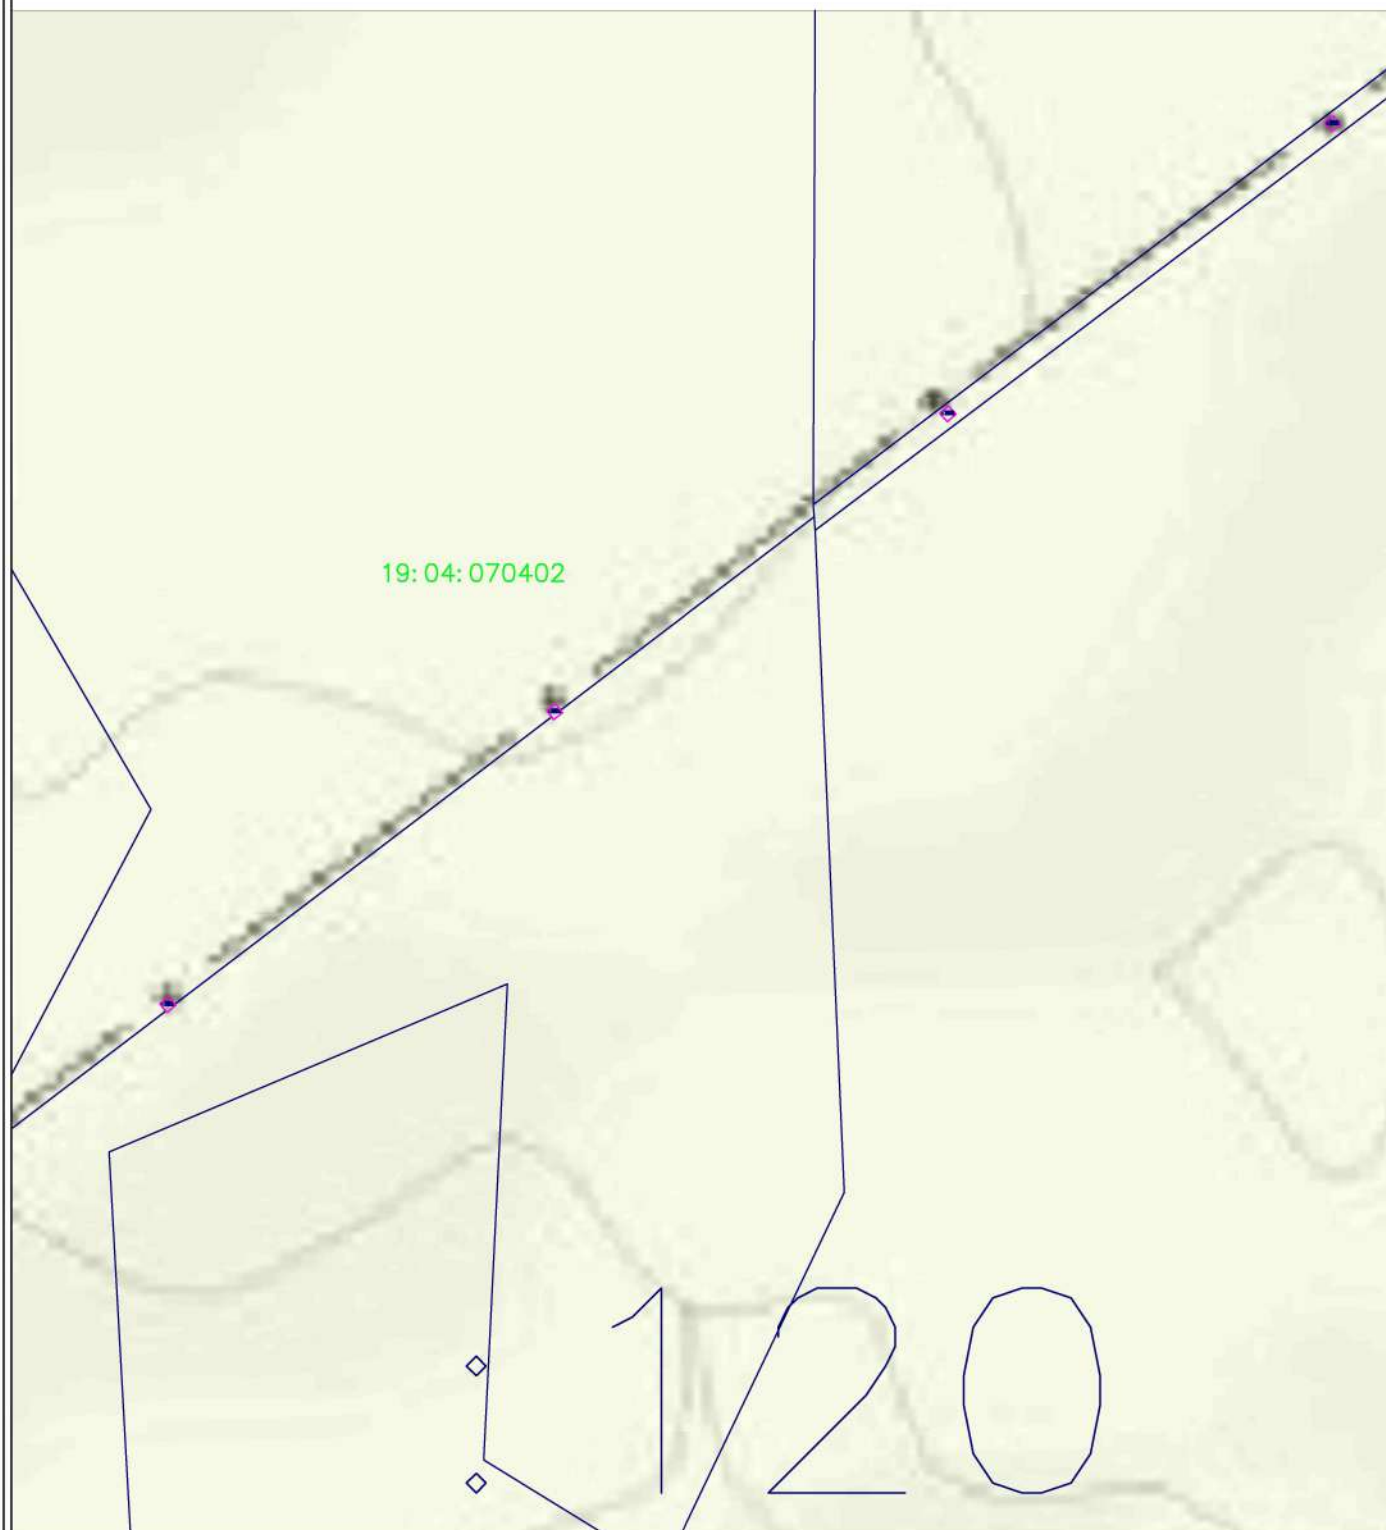

Условные обозначения:

Масштаб 1:2000

- 1 — 2 — - Граница образуемого (изменяемого) земельного участка
- :3У2(1) - Условный номер образуемого (изменяемого) земельного участка
- :322 - Обозначение существующего земельного участка
- 19:01:010101 - Обозначение кадастрового квартала
- - красные линии существующих элементов планировочной структуры
- - линии отступа от красных линий
- - границы кадастрового квартала
- - границы исходного земельного участка (подлежат исключению из ЕГРН)
- - границы ЗОУИТ и Публичных сервитутов
- - границы объектов капитального строительства

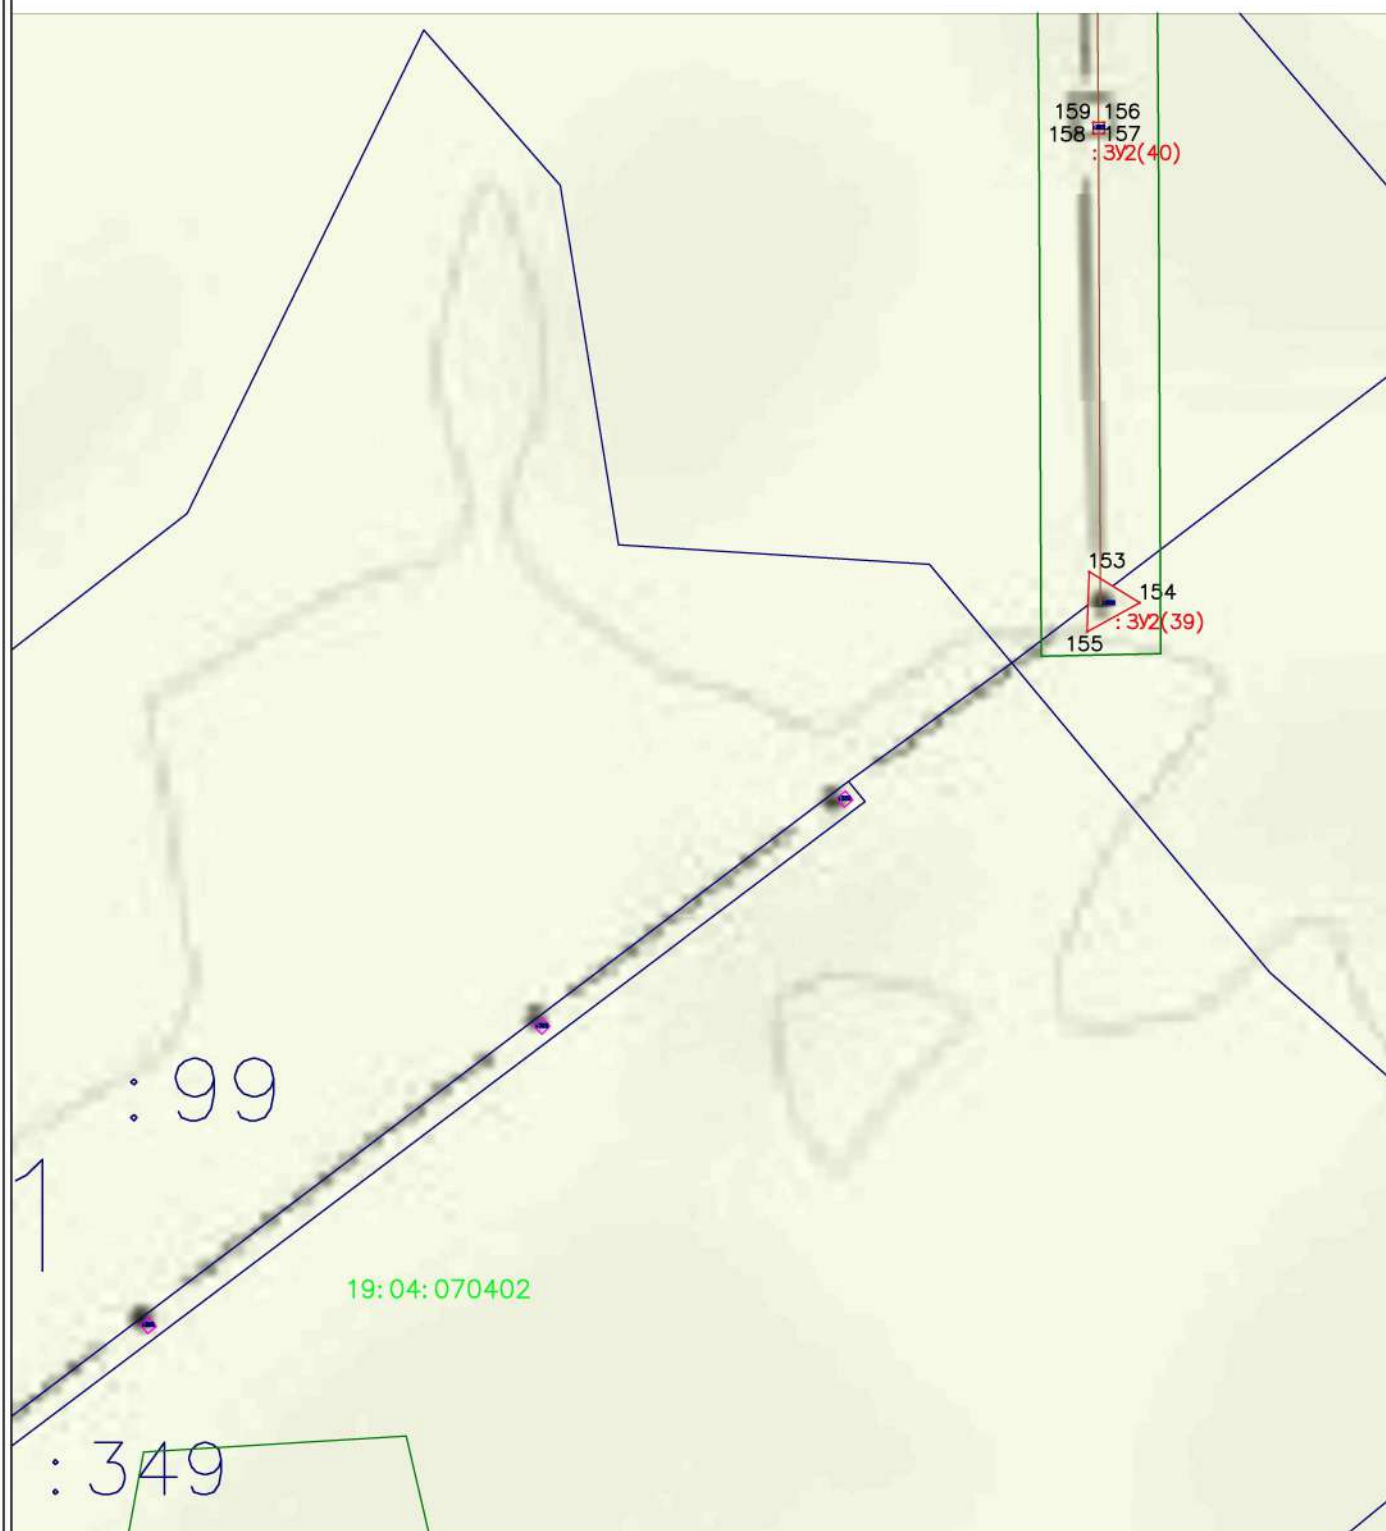

Условные обозначения:

Масштаб 1:2000


- 1 2 - Граница образуемого (изменяемого) земельного участка
- :3У2(1) - Условный номер образуемого (изменяемого) земельного участка
- :322 - Обозначение существующего земельного участка
- 19:01:010101 - Обозначение кадастрового квартала
- красные линии существующих элементов планировочной структуры
- линии отступа от красных линий
- границы кадастрового квартала
- границы исходного земельного участка (подлежат исключению из ЕГРН)
- границы ЗОУИТ и Публичных сервитутов
- границы объектов капитального строительства



Условные обозначения:

Масштаб 1:2000


- 1 — 2 — - Граница образуемого (изменяемого) земельного участка
- :3У2(1) - Условный номер образуемого (изменяемого) земельного участка
- :322 - Обозначение существующего земельного участка
- 19:01:010101 - Обозначение кадастрового квартала
- - красные линии существующих элементов планировочной структуры
- - линии отступа от красных линий
- - границы кадастрового квартала
- - границы исходного земельного участка (подлежат исключению из ЕГРН)
- - границы ЗОУИТ и Публичных сервитутов
- - границы объектов капитального строительства

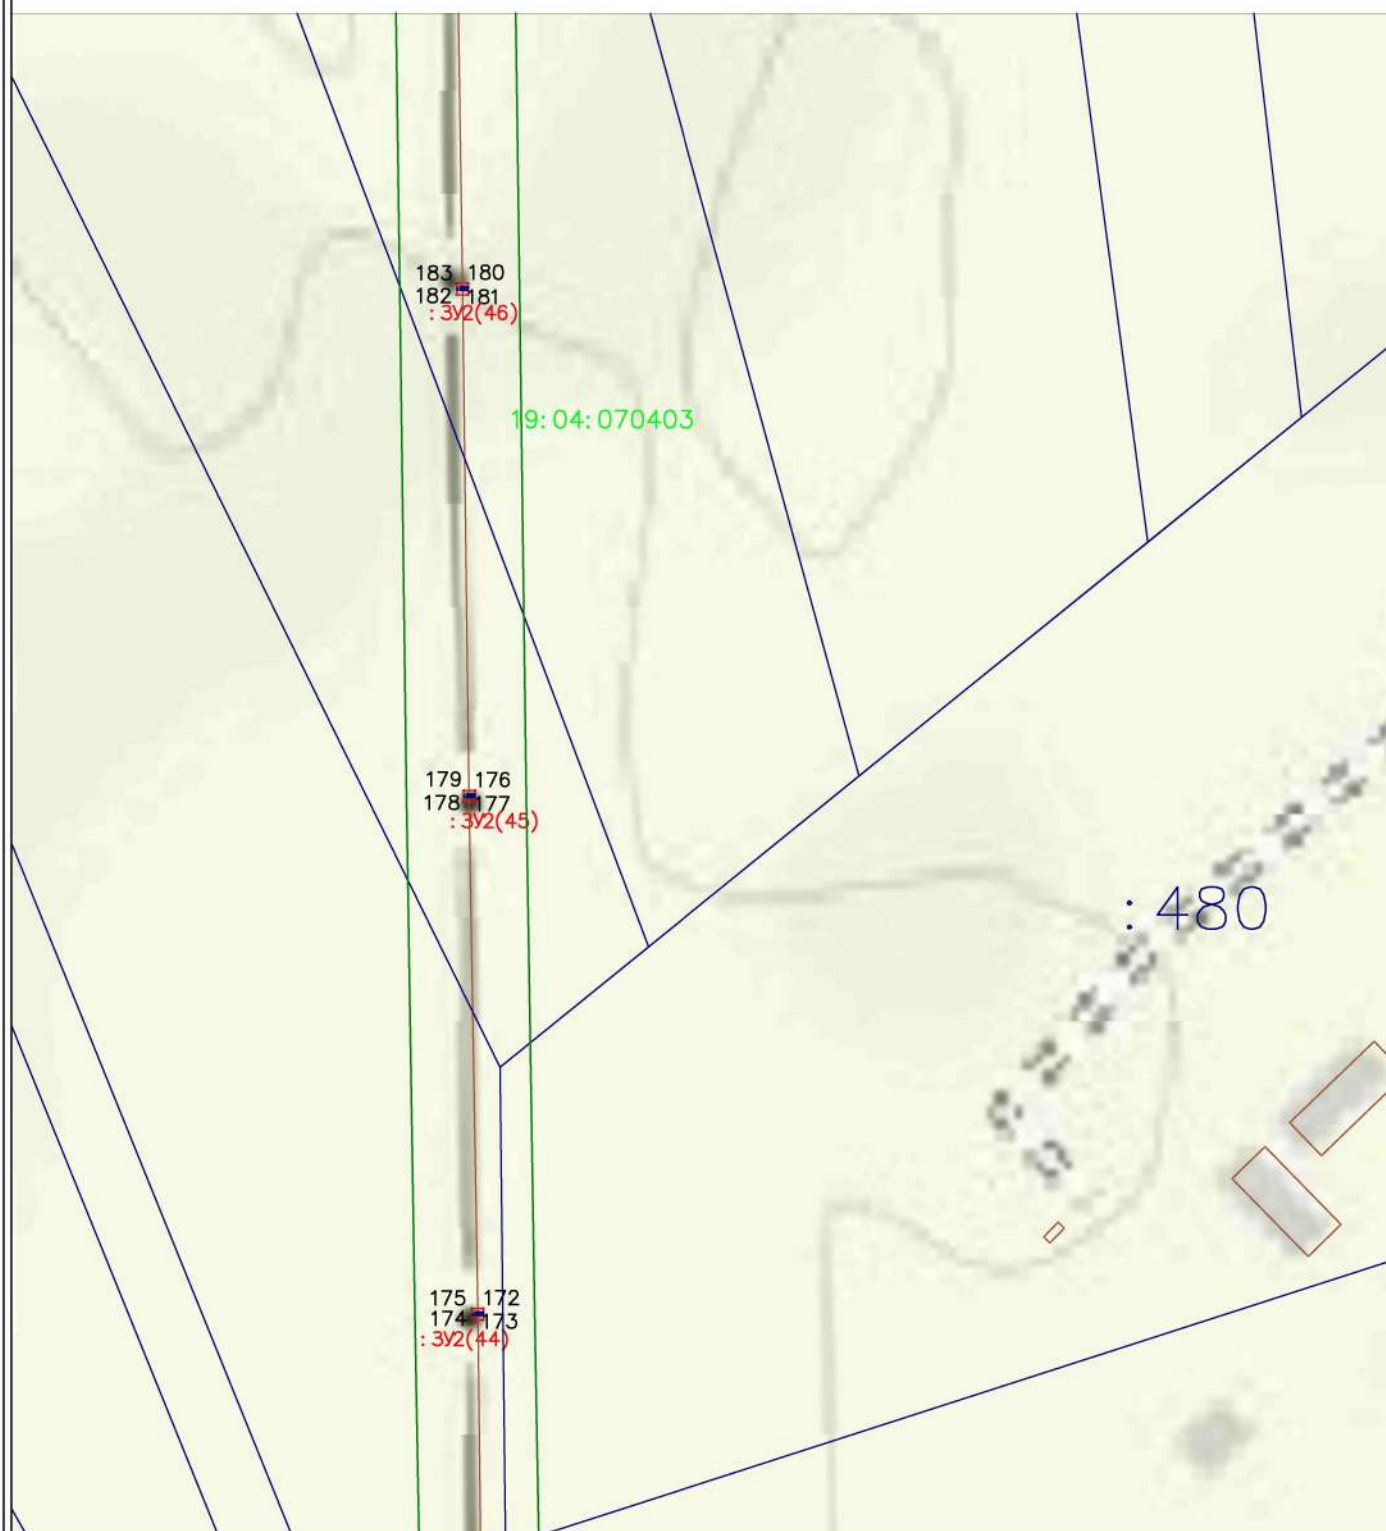

Условные обозначения:

Масштаб 1:2000


- 1 — 2 — - Граница образуемого (изменяемого) земельного участка
- :3У2(1) - Условный номер образуемого (изменяемого) земельного участка
- :322 - Обозначение существующего земельного участка
- 19:01:010101 - Обозначение кадастрового квартала
- - красные линии существующих элементов планировочной структуры
- - линии отступа от красных линий
- - границы кадастрового квартала
- - границы исходного земельного участка (подлежат исключению из ЕГРН)
- - границы ЗОУИТ и Публичных сервитутов
- - границы объектов капитального строительства

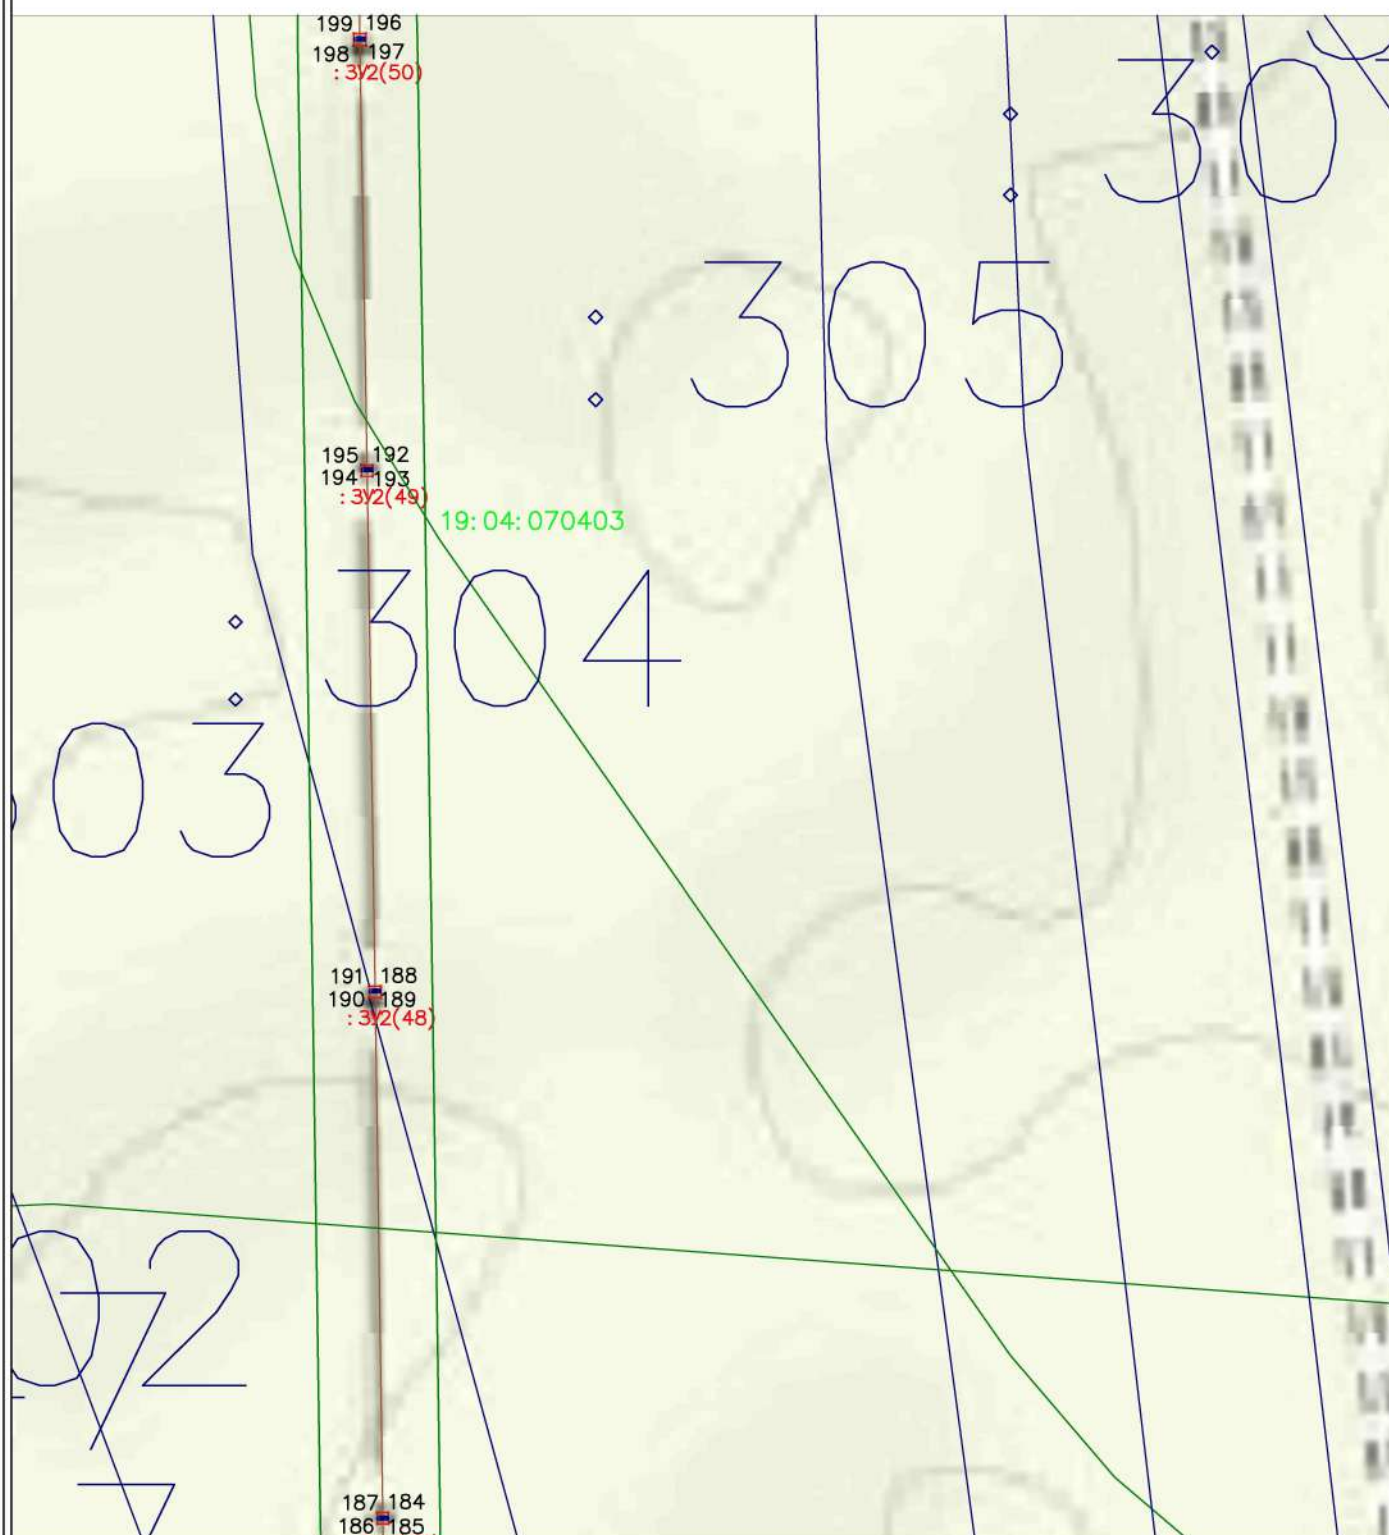

Условные обозначения:

Масштаб 1:2000


- Граница образуемого (изменяемого) земельного участка
- Условный номер образуемого (изменяемого) земельного участка
- Обозначение существующего земельного участка
- Обозначение кадастрового квартала
- красные линии существующих элементов планировочной структуры
- линии отступа от красных линий
- границы кадастрового квартала
- границы исходного земельного участка (подлежат исключению из ЕГРН)
- границы ЗОУИТ и Публичных сервитутов
- границы объектов капитального строительства

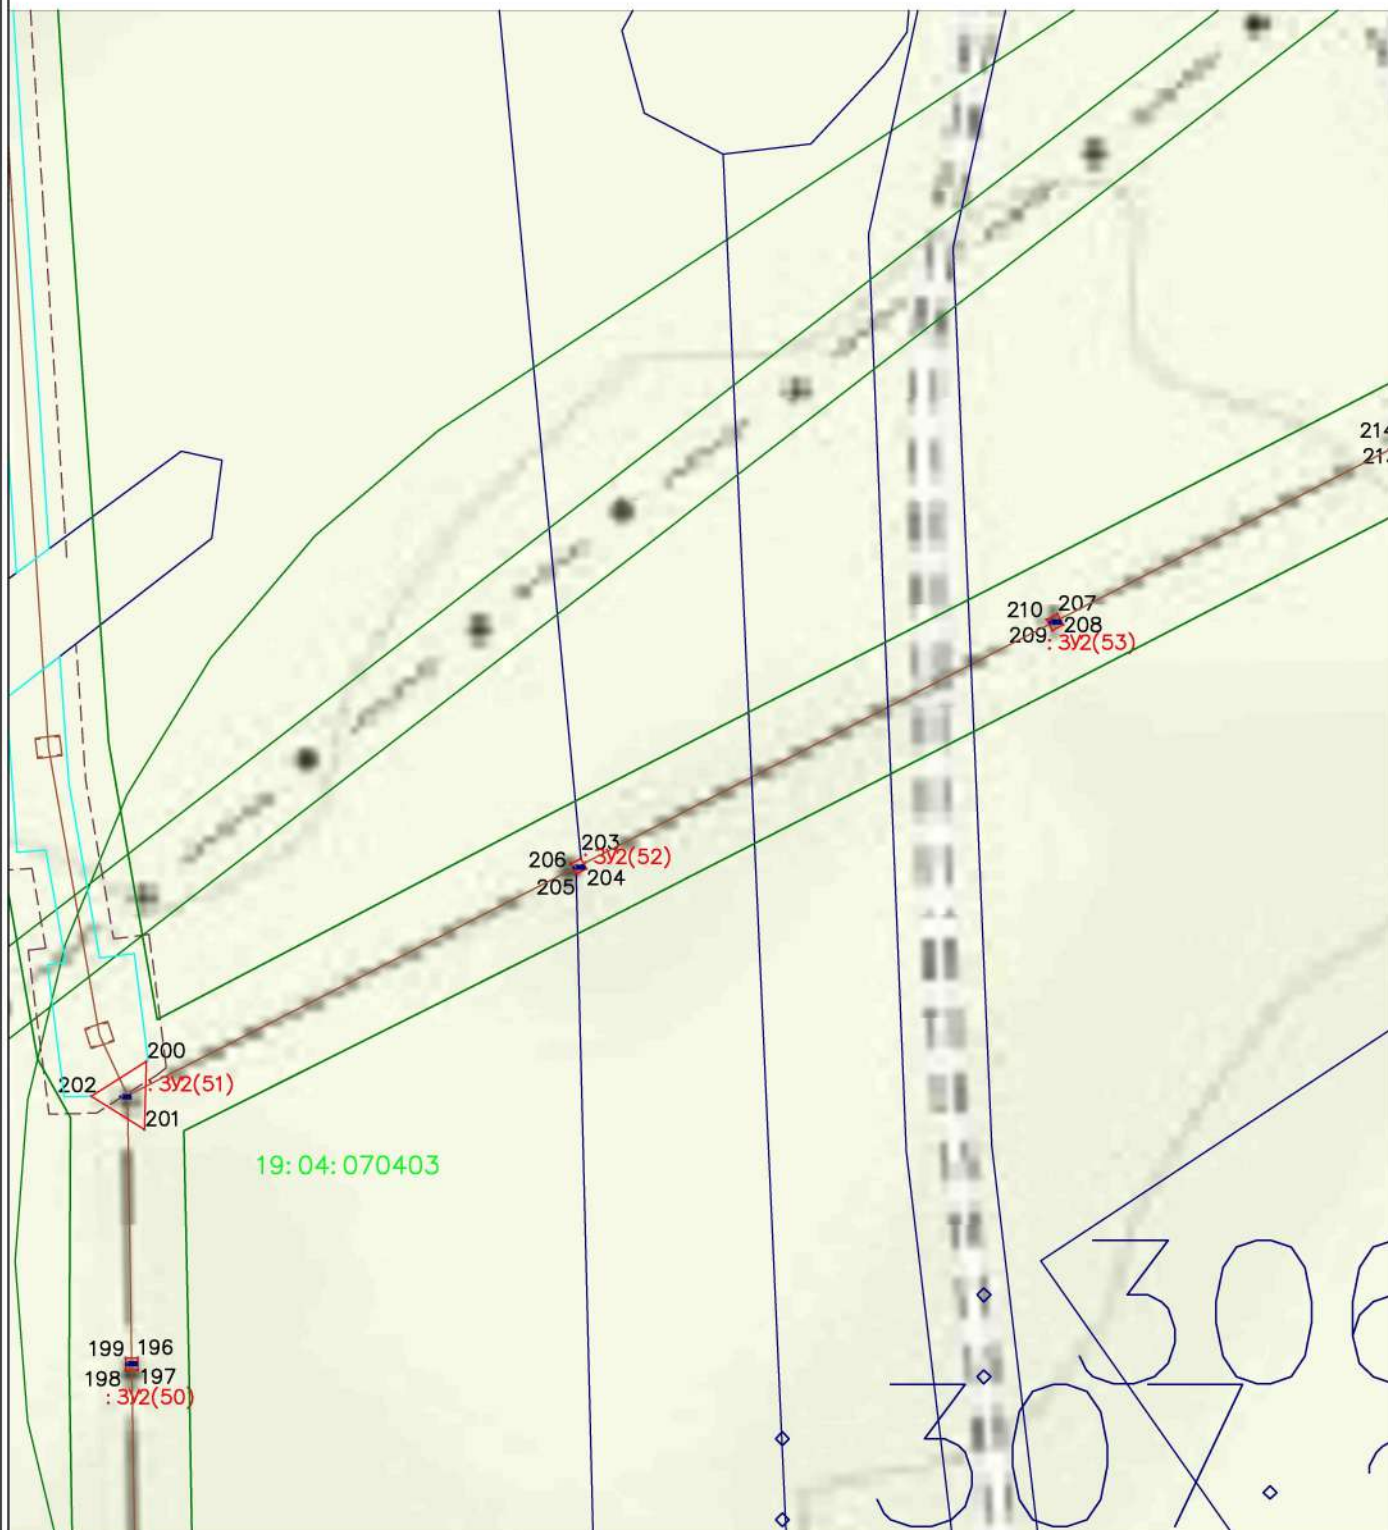

Условные обозначения:

Масштаб 1:2000


- 1 — 2 — - Граница образуемого (изменяемого) земельного участка
- :3У2(1) - Условный номер образуемого (изменяемого) земельного участка
- :322 - Обозначение существующего земельного участка
- 19:01:010101 - Обозначение кадастрового квартала
- - красные линии существующих элементов планировочной структуры
- - линии отступа от красных линий
- - границы кадастрового квартала
- - границы исходного земельного участка (подлежат исключению из ЕГРН)
- - границы ЗОУИТ и Публичных сервитутов
- - границы объектов капитального строительства

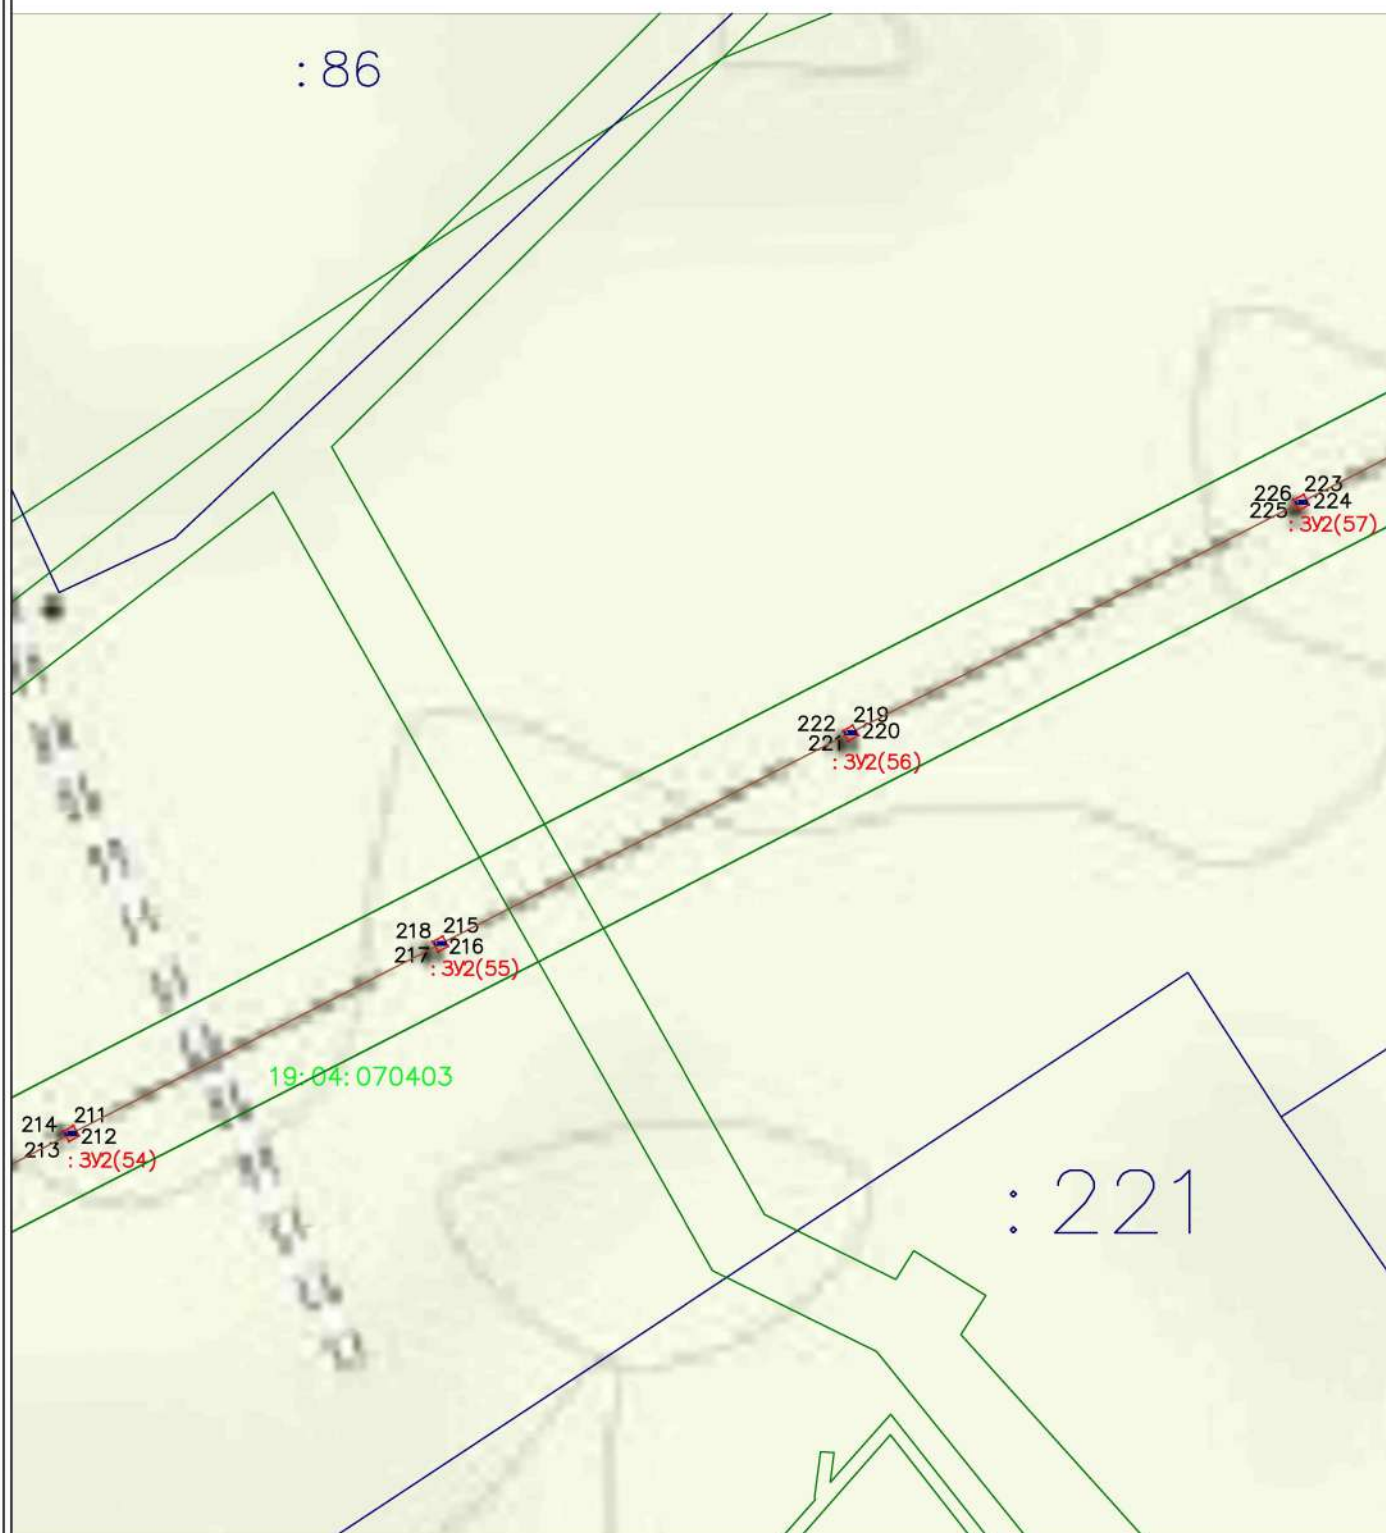

Условные обозначения:

Масштаб 1:2000


- 1 2 - Граница образуемого (изменяемого) земельного участка
- :3У2(1) - Условный номер образуемого (изменяемого) земельного участка
- :322 - Обозначение существующего земельного участка
- 19:01:010101 - Обозначение кадастрового квартала
- красные линии существующих элементов планировочной структуры
- линии отступа от красных линий
- границы кадастрового квартала
- границы исходного земельного участка (подлежат исключению из ЕГРН)
- границы ЗОУИТ и Публичных сервитутов
- границы объектов капитального строительства

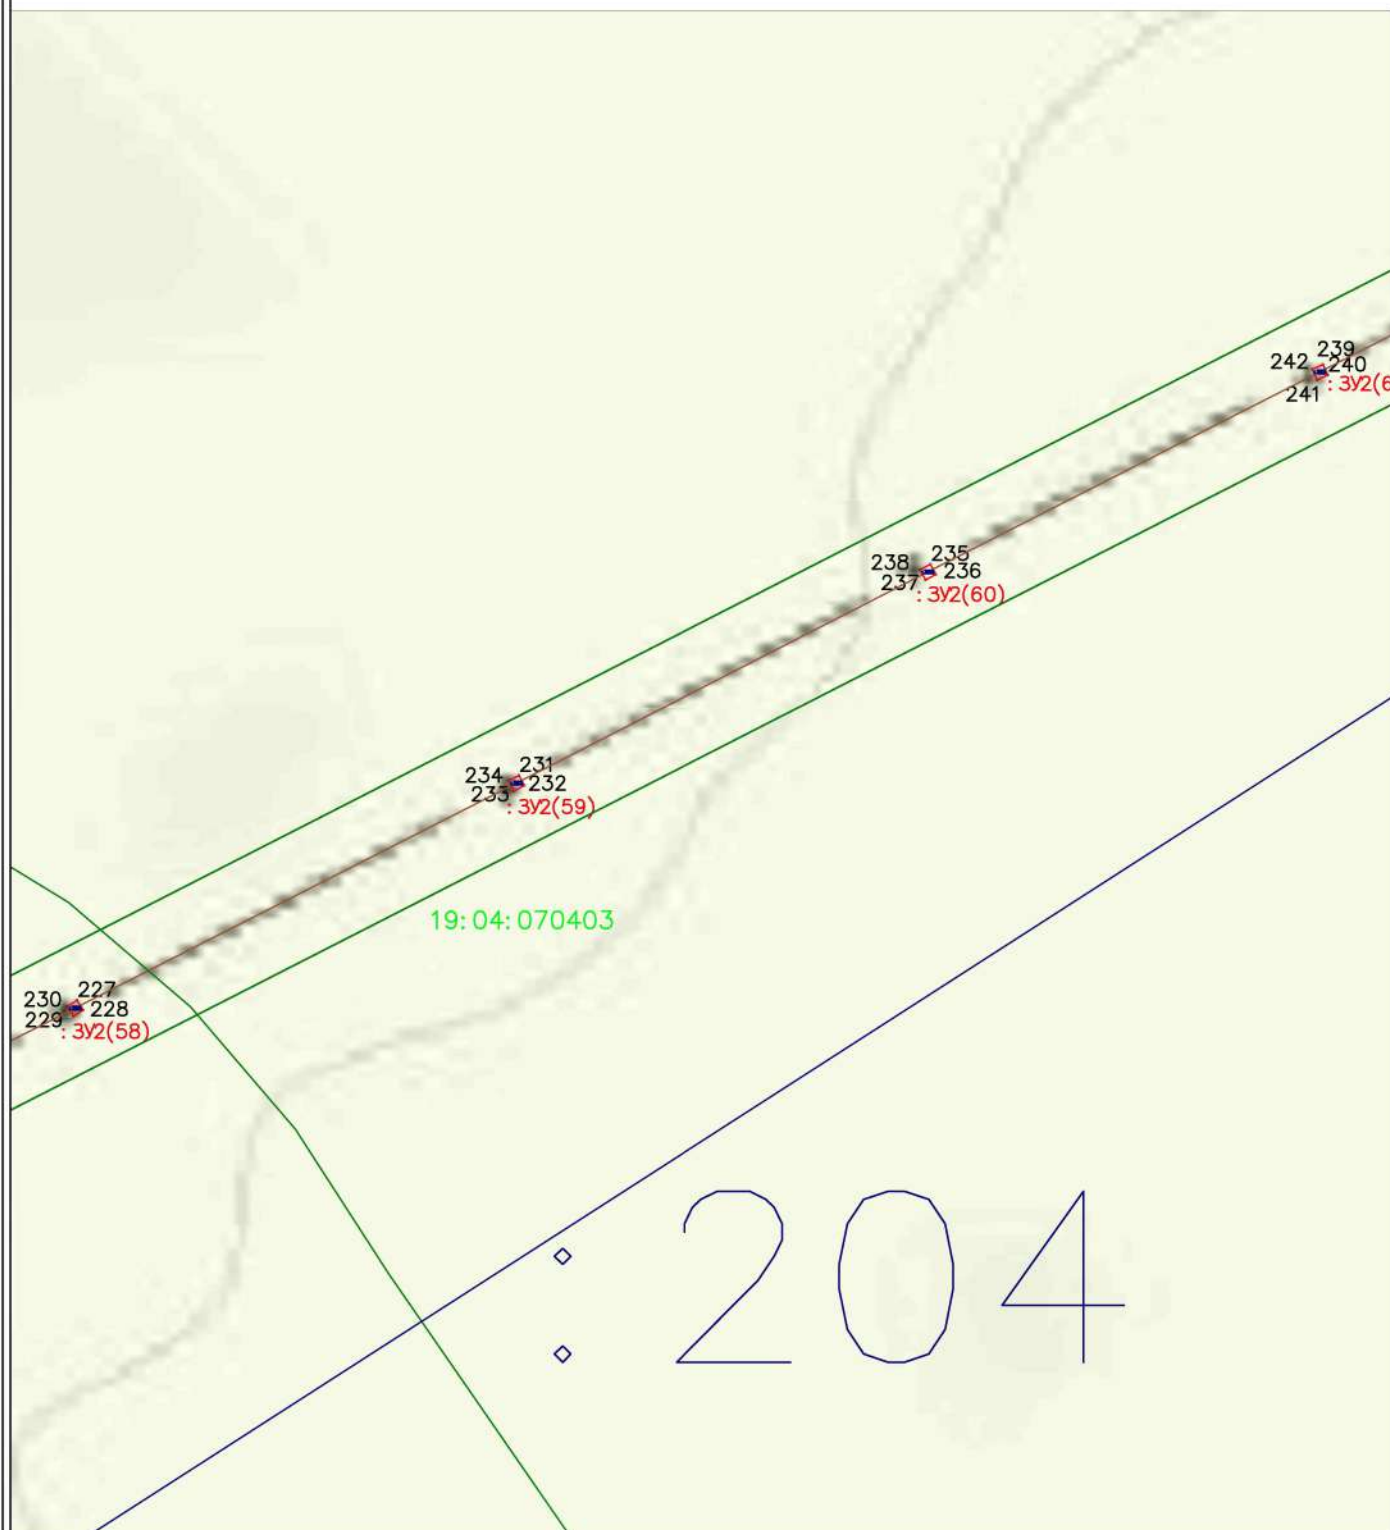

Условные обозначения:

Масштаб 1:2000


- Граница образуемого (изменяемого) земельного участка
- :3У2(1)** - Условный номер образуемого (изменяемого) земельного участка
- :322** - Обозначение существующего земельного участка
- 19:01:010101** - Обозначение кадастрового квартала
- красные линии существующих элементов планировочной структуры
- линии отступа от красных линий
- границы кадастрового квартала
- границы исходного земельного участка (подлежат исключению из ЕГРН)
- границы ЗОУИТ и Публичных сервитутов
- границы объектов капитального строительства

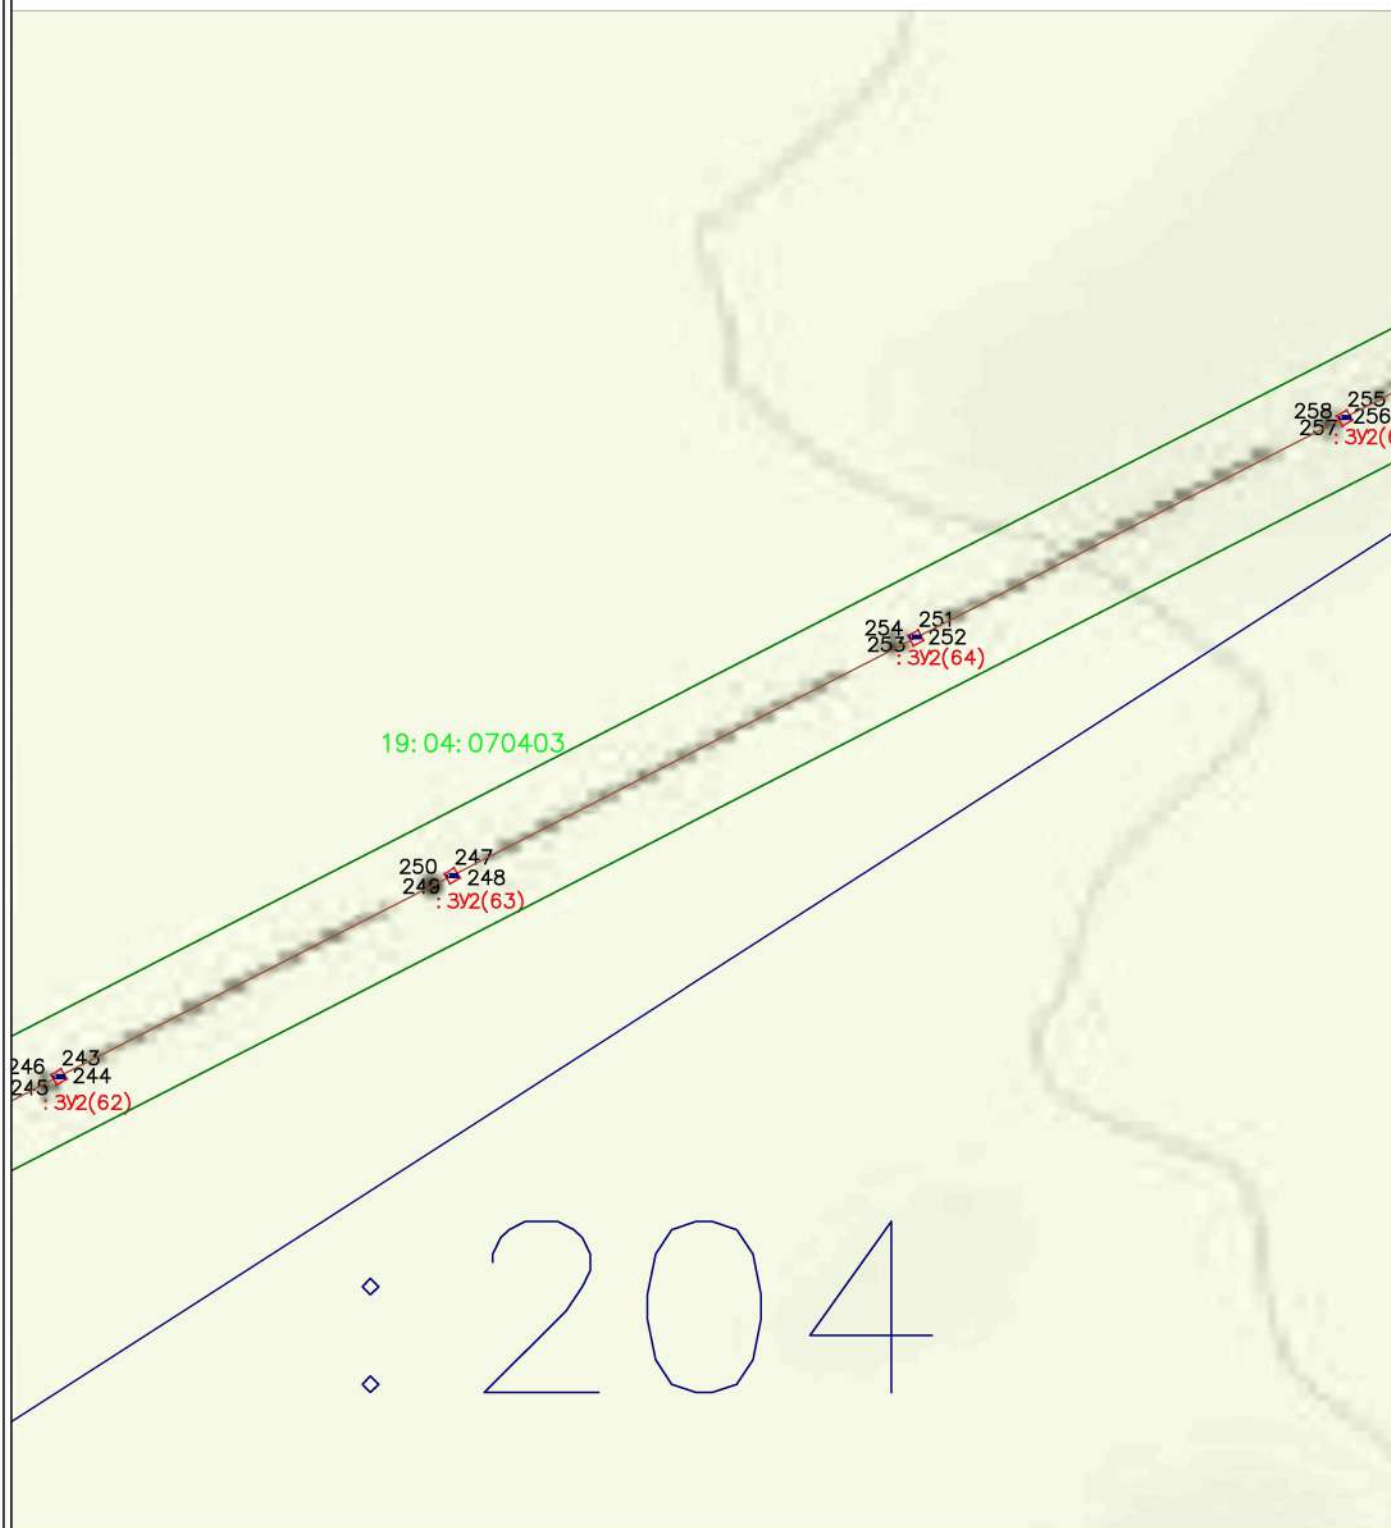

Условные обозначения:

Масштаб 1:2000

- Граница образуемого (изменяемого) земельного участка
- 3У2(1)** - Условный номер образуемого (изменяемого) земельного участка
- 322** - Обозначение существующего земельного участка
- 19:01:010101** - Обозначение кадастрового квартала
- красные линии существующих элементов планировочной структуры
- линии отступа от красных линий
- границы кадастрового квартала
- границы исходного земельного участка (подлежат исключению из ЕГРН)
- границы ЗОУИТ и Публичных сервитутов
- границы объектов капитального строительства

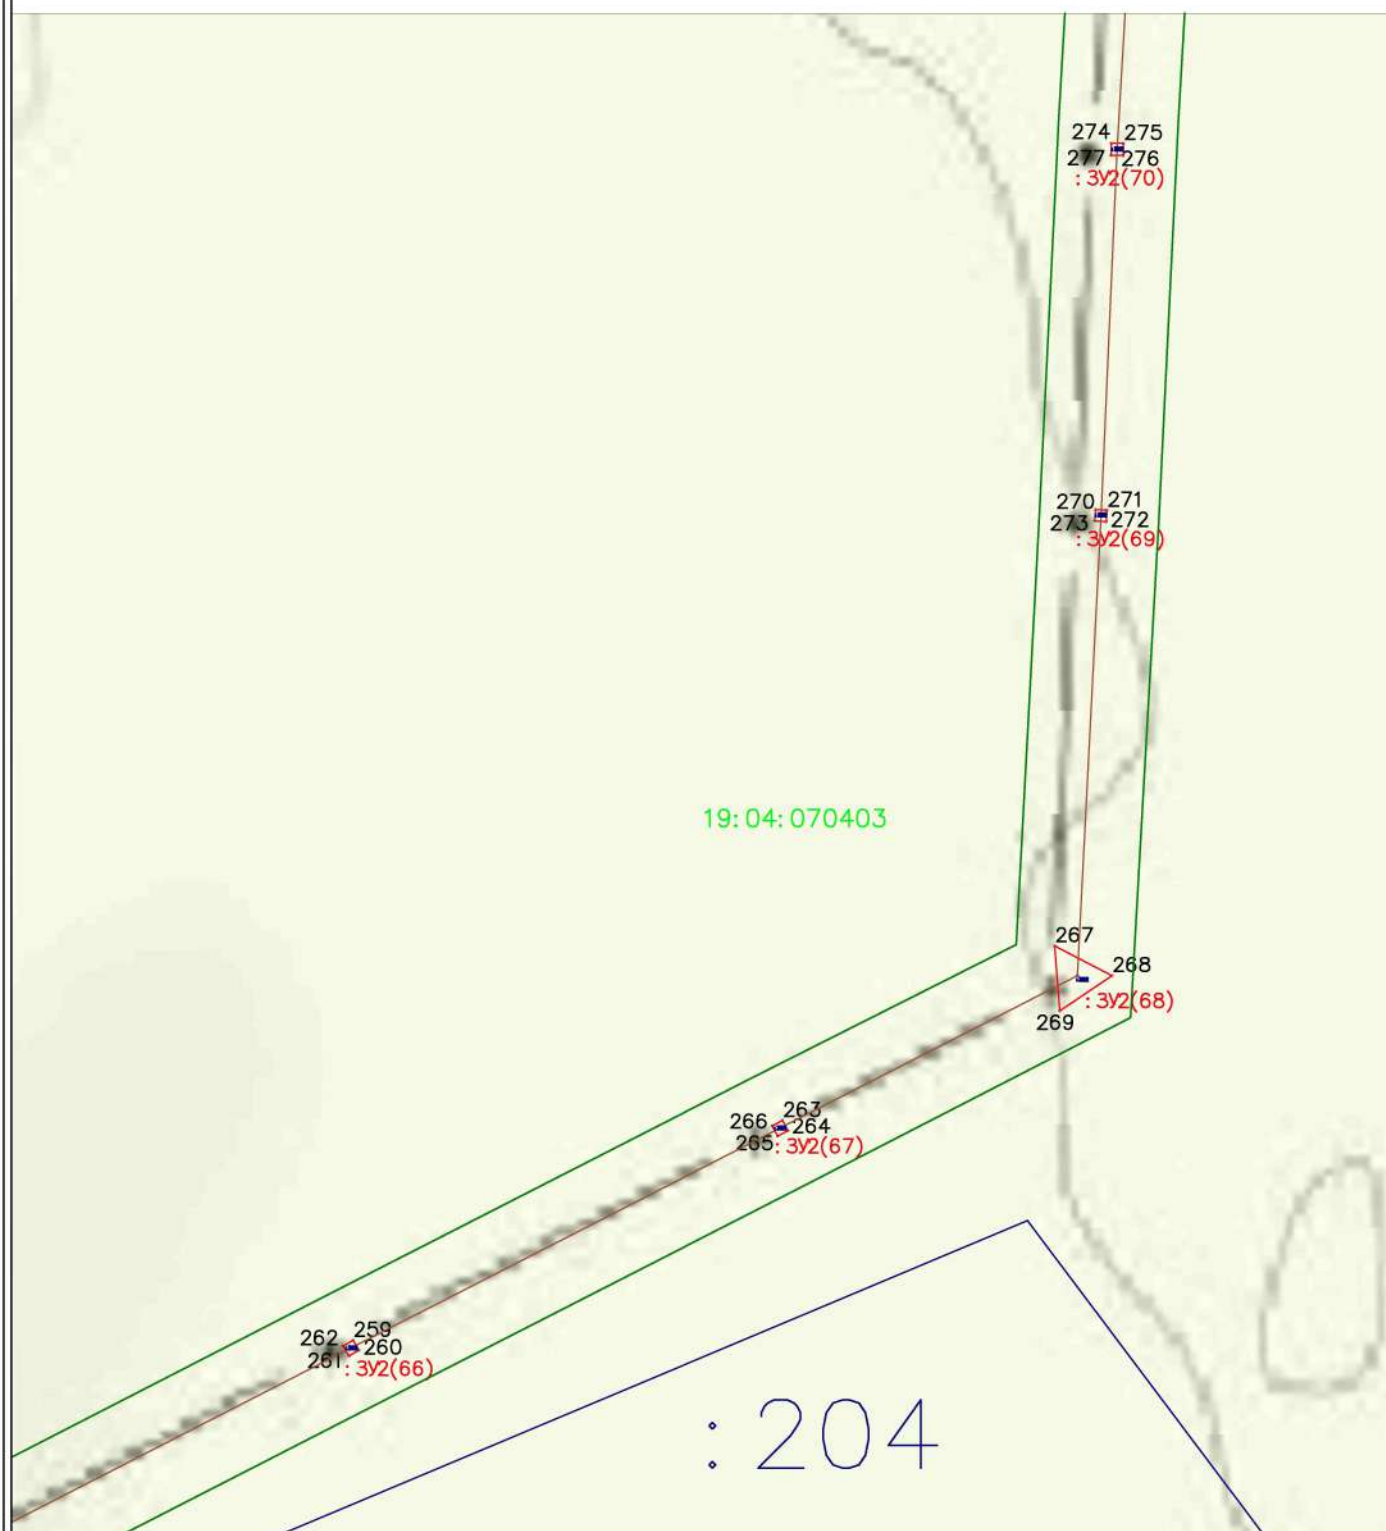

Условные обозначения:

Масштаб 1:2000


- Граница образуемого (изменяемого) земельного участка
- :3У2(1)** - Условный номер образуемого (изменяемого) земельного участка
- :322** - Обозначение существующего земельного участка
- 19:01:010101** - Обозначение кадастрового квартала
- красные линии существующих элементов планировочной структуры
- линии отступа от красных линий
- границы кадастрового квартала
- границы исходного земельного участка (подлежат исключению из ЕГРН)
- границы ЗОУИТ и Публичных сервитутов
- границы объектов капитального строительства



Условные обозначения:

Масштаб 1:2000


- 1 — 2 — - Граница образуемого (изменяемого) земельного участка
- :3У2(1) - Условный номер образуемого (изменяемого) земельного участка
- :322 - Обозначение существующего земельного участка
- 19:01:010101 - Обозначение кадастрового квартала
- - красные линии существующих элементов планировочной структуры
- - линии отступа от красных линий
- - границы кадастрового квартала
- - границы исходного земельного участка (подлежат исключению из ЕГРН)
- - границы ЗОУИТ и Публичных сервитутов
- - границы объектов капитального строительства

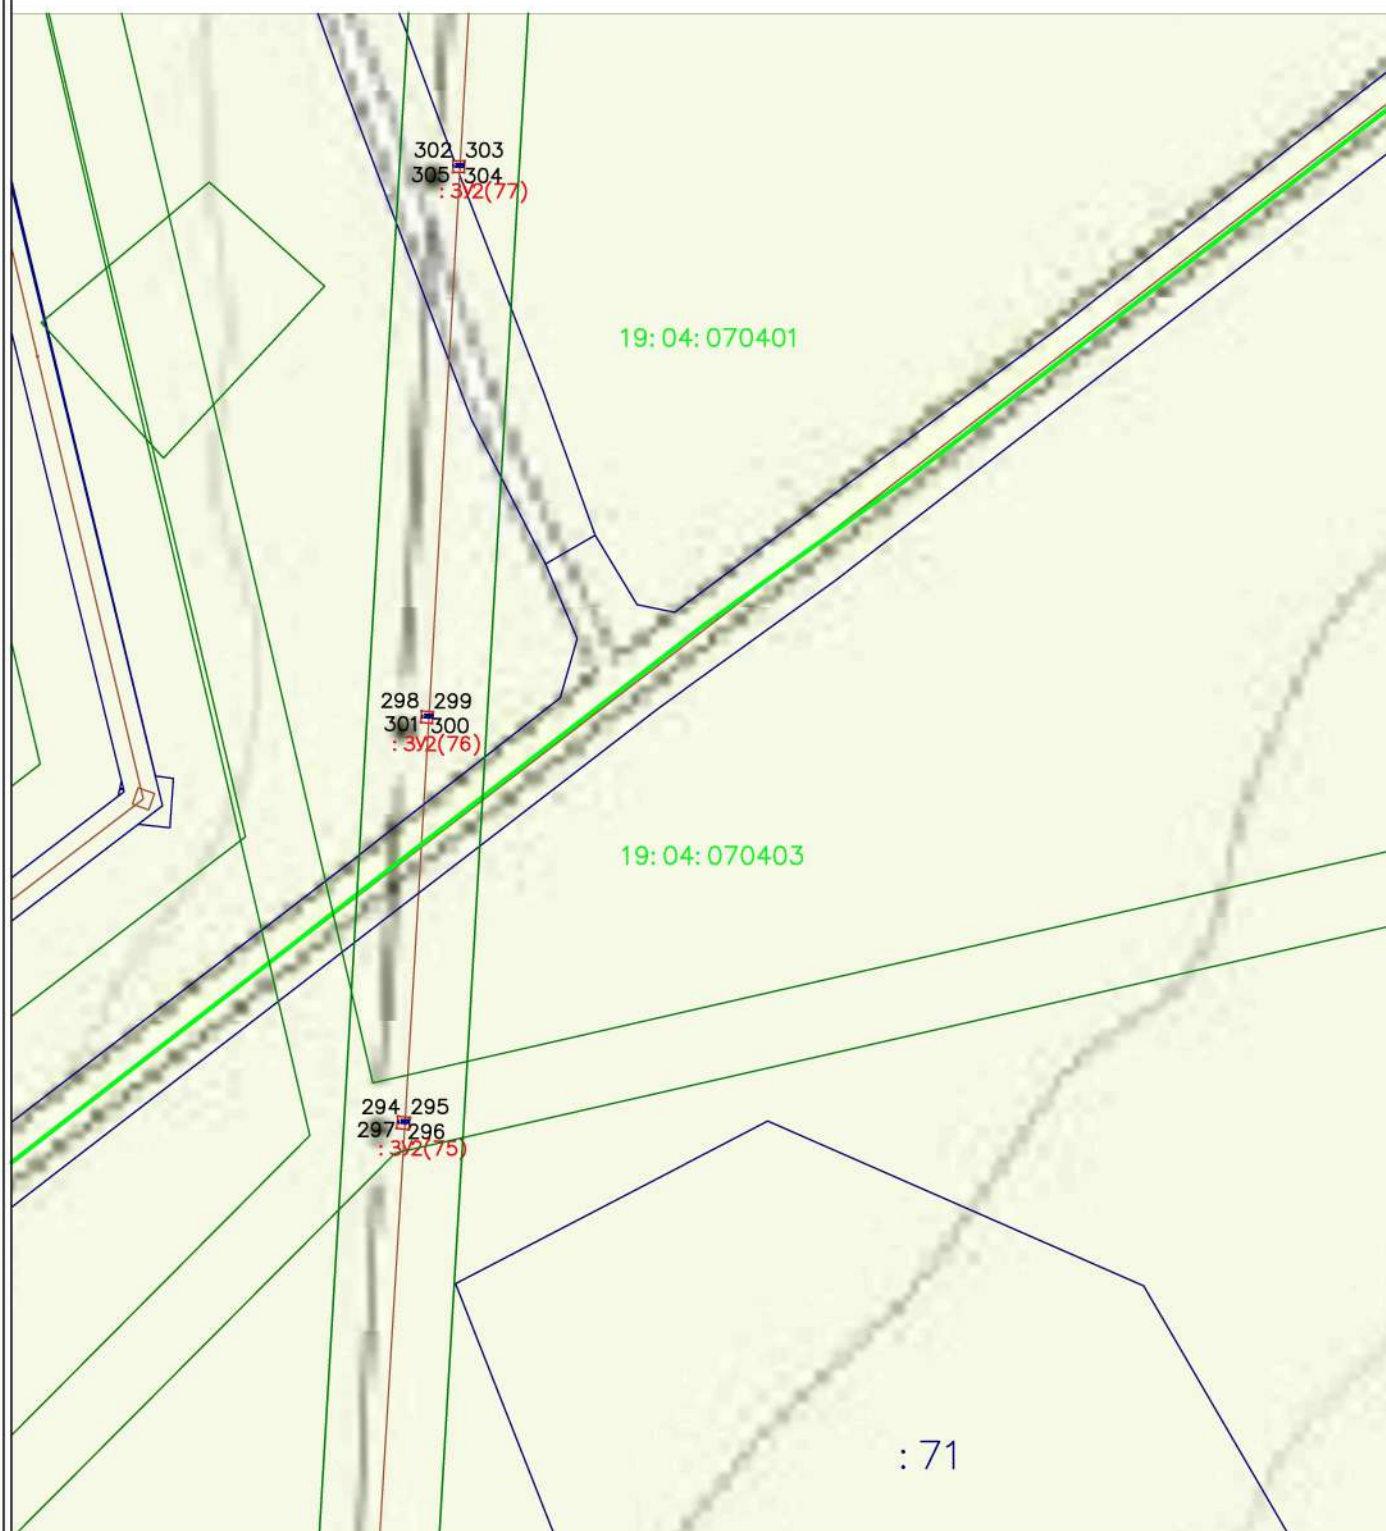

Условные обозначения:

- 1 — 2 — - Граница образуемого (изменяемого) земельного участка
- :3У2(1) - Условный номер образуемого (изменяемого) земельного участка
- :322 - Обозначение существующего земельного участка
- 19:01:010101 - Обозначение кадастрового квартала
- красные линии существующих элементов планировочной структуры
- линии отступа от красных линий
- границы кадастрового квартала
- границы исходного земельного участка (подлежат исключению из ЕГРН)
- границы ЗОУИТ и Публичных сервитутов
- границы объектов капитального строительства


Масштаб 1:2000

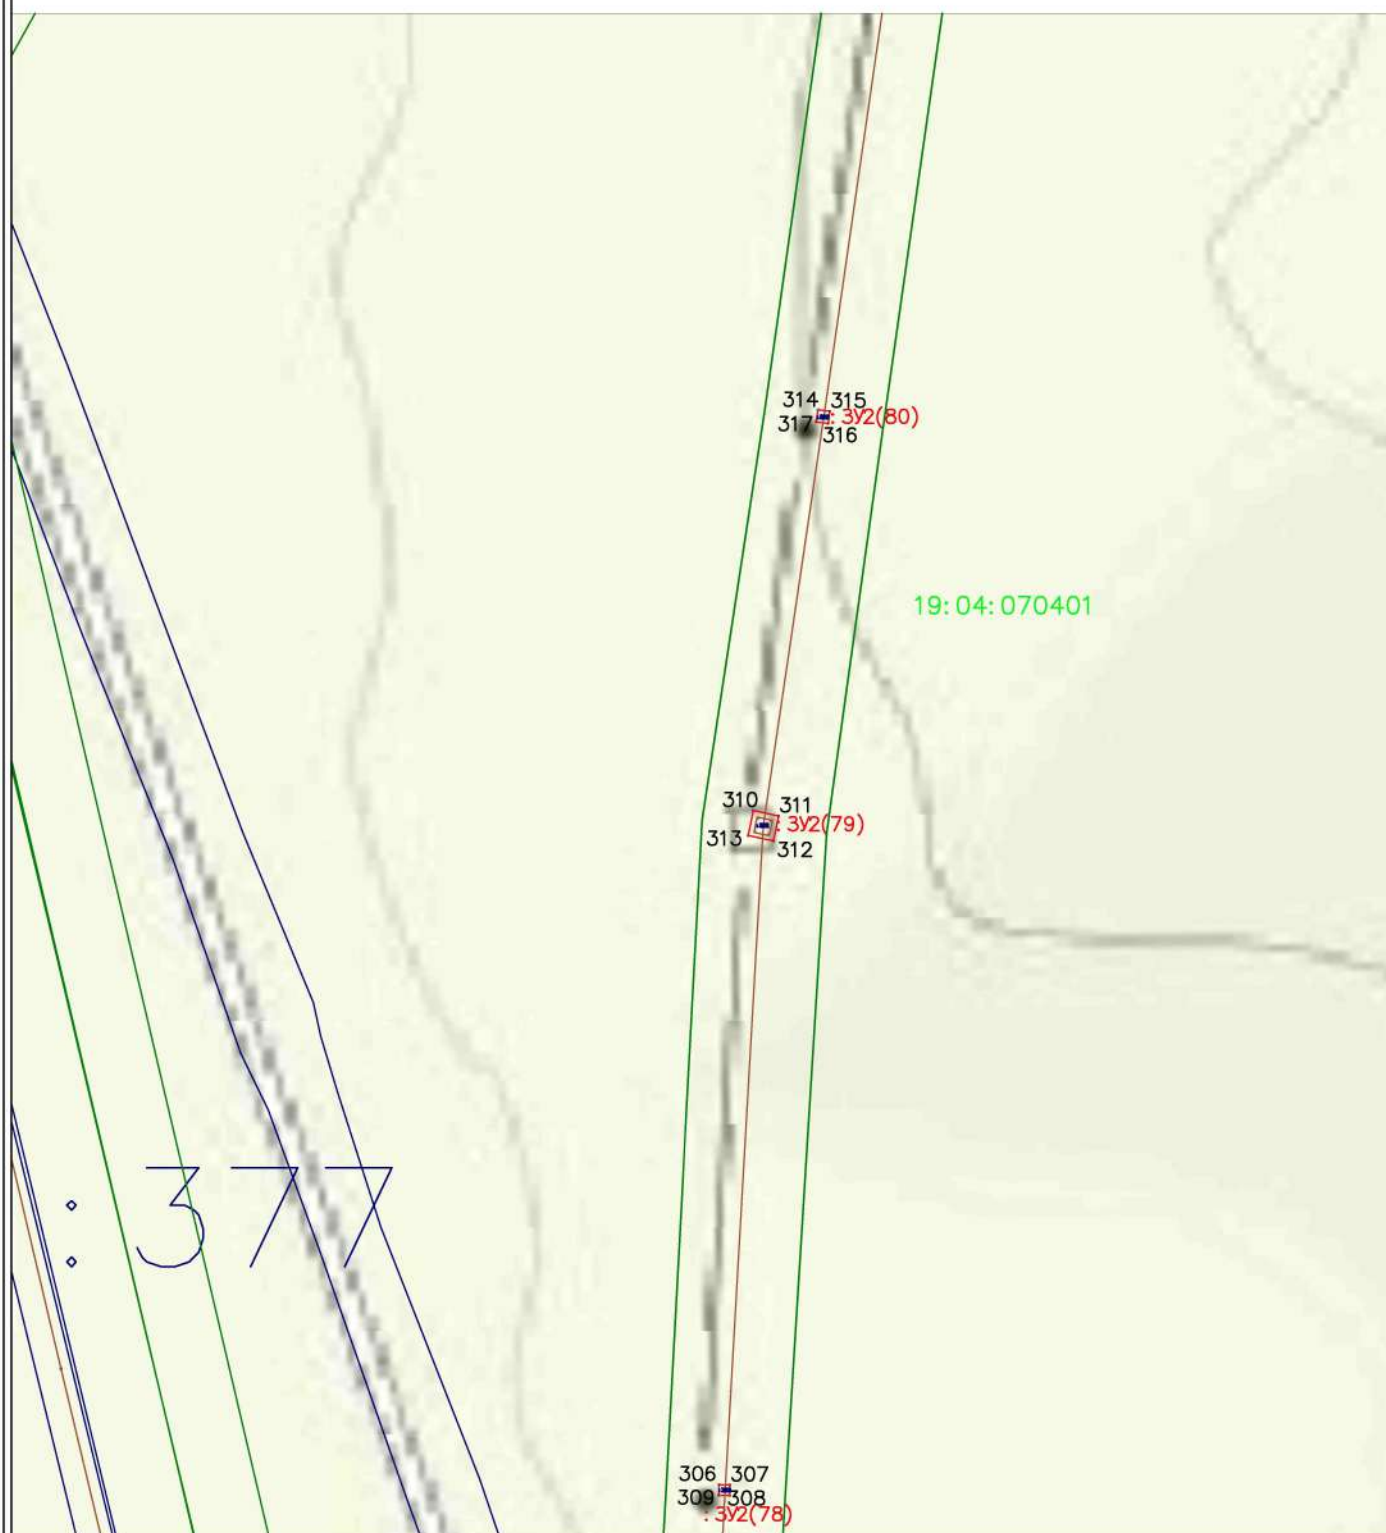

Условные обозначения:

Масштаб 1:2000


- 1 2 - Граница образуемого (изменяемого) земельного участка
- :3У2(1) - Условный номер образуемого (изменяемого) земельного участка
- :322 - Обозначение существующего земельного участка
- 19:01:010101 - Обозначение кадастрового квартала
- красные линии существующих элементов планировочной структуры
- линии отступа от красных линий
- границы кадастрового квартала
- границы исходного земельного участка (подлежат исключению из ЕГРН)
- границы ЗОУИТ и Публичных сервитутов
- границы объектов капитального строительства

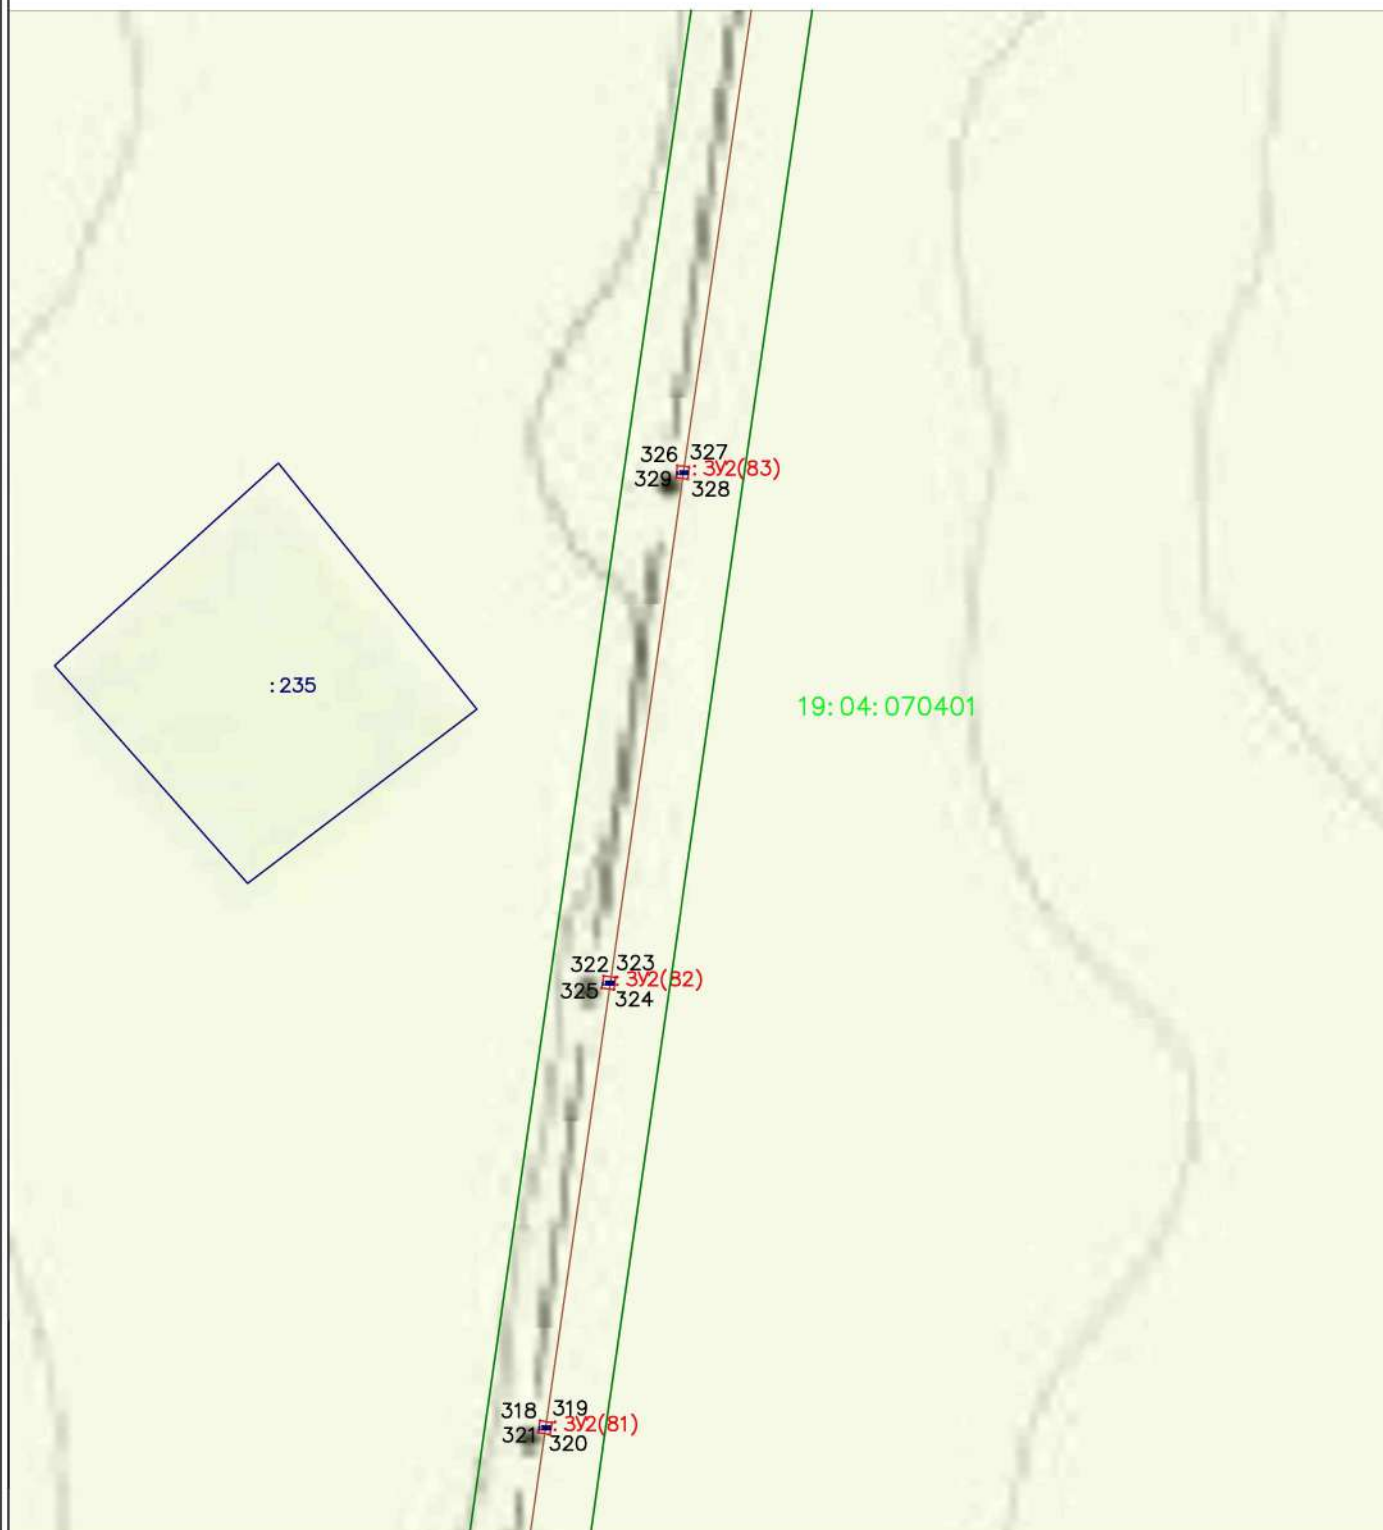

Условные обозначения:

Масштаб 1:2000


- 1 — 2 — - Граница образуемого (изменяемого) земельного участка
- :3У2(1) - Условный номер образуемого (изменяемого) земельного участка
- :322 - Обозначение существующего земельного участка
- 19:01:010101 - Обозначение кадастрового квартала
- - красные линии существующих элементов планировочной структуры
- - линии отступа от красных линий
- - границы кадастрового квартала
- - границы исходного земельного участка (подлежат исключению из ЕГРН)
- - границы ЗОУИТ и Публичных сервитутов
- - границы объектов капитального строительства

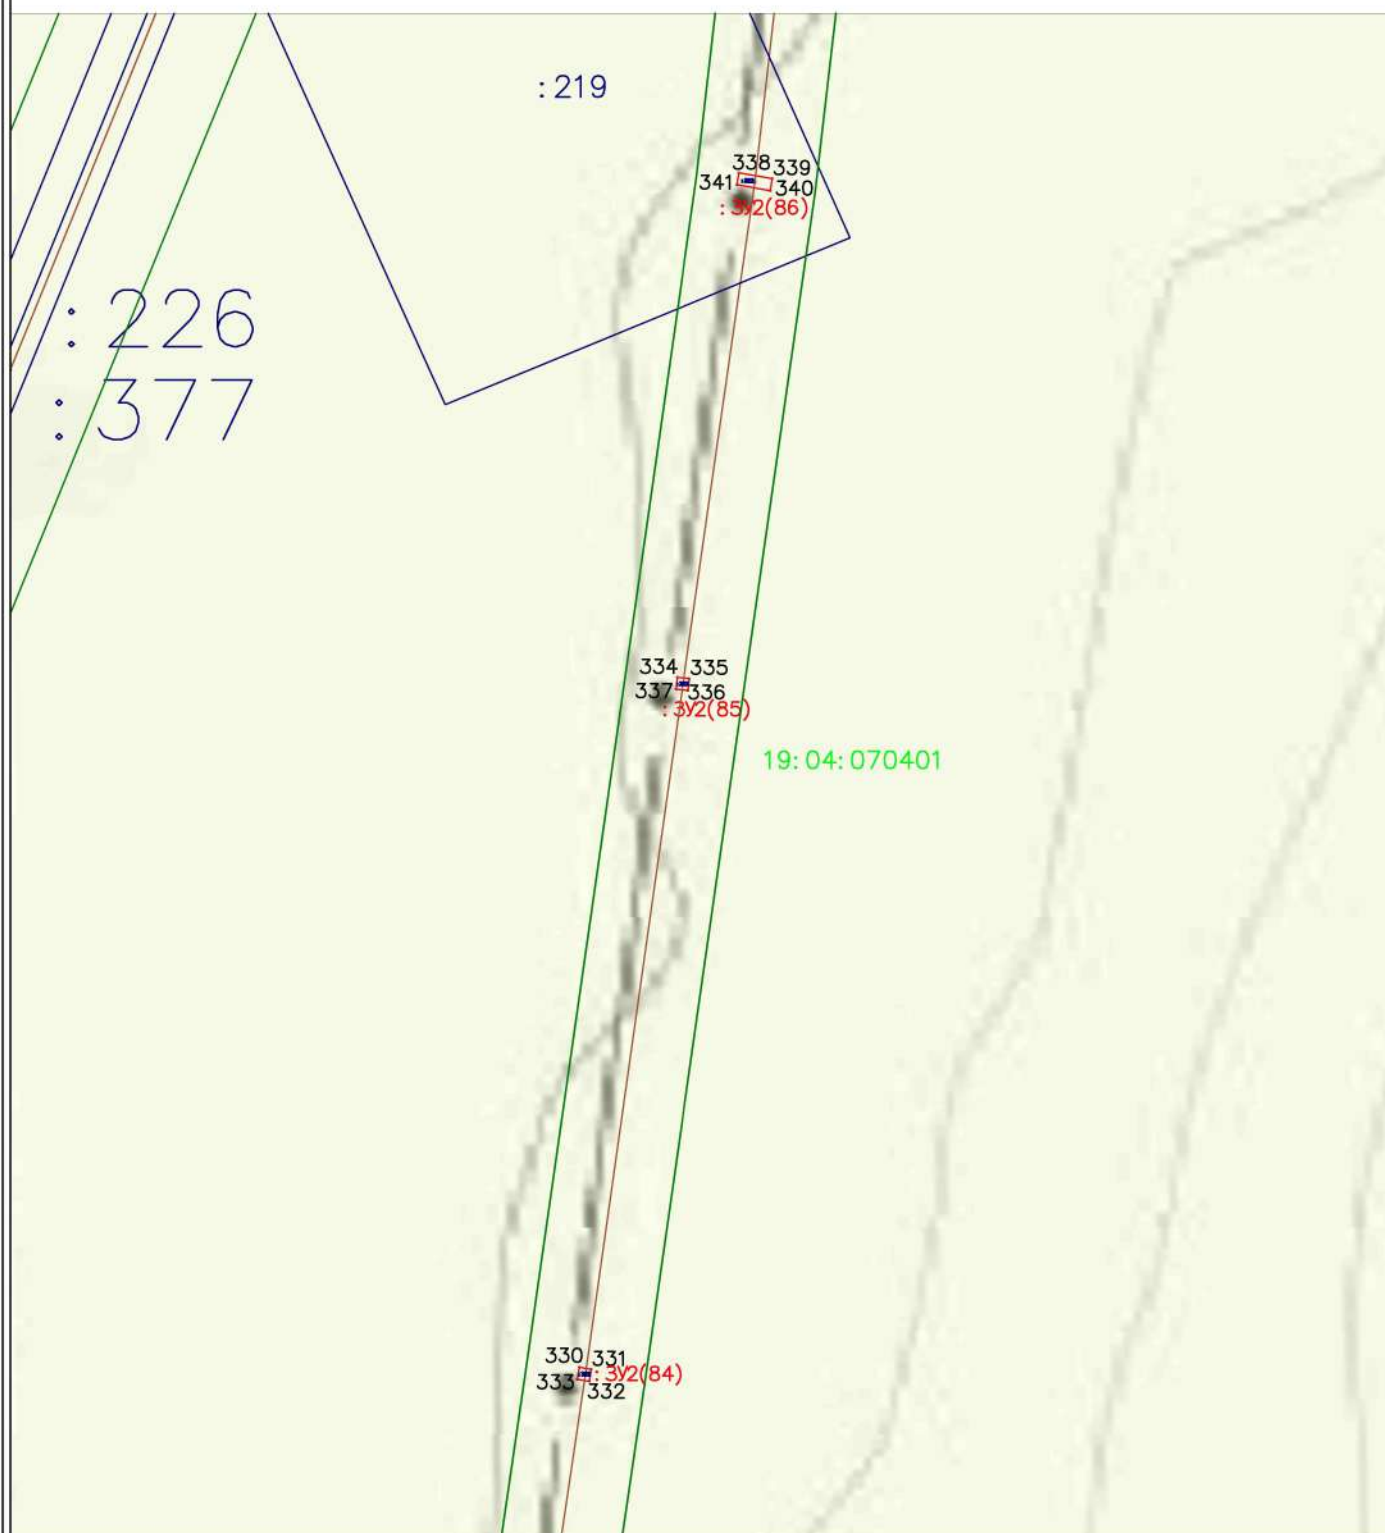

Условные обозначения:

Масштаб 1:2000


- Граница образуемого (изменяемого) земельного участка
- :3У2(1)** - Условный номер образуемого (изменяемого) земельного участка
- :322** - Обозначение существующего земельного участка
- 19:01:010101** - Обозначение кадастрового квартала
- красные линии существующих элементов планировочной структуры
- линии отступа от красных линий
- границы кадастрового квартала
- границы исходного земельного участка (подлежат исключению из ЕГРН)
- границы ЗОУИТ и Публичных сервитутов
- границы объектов капитального строительства

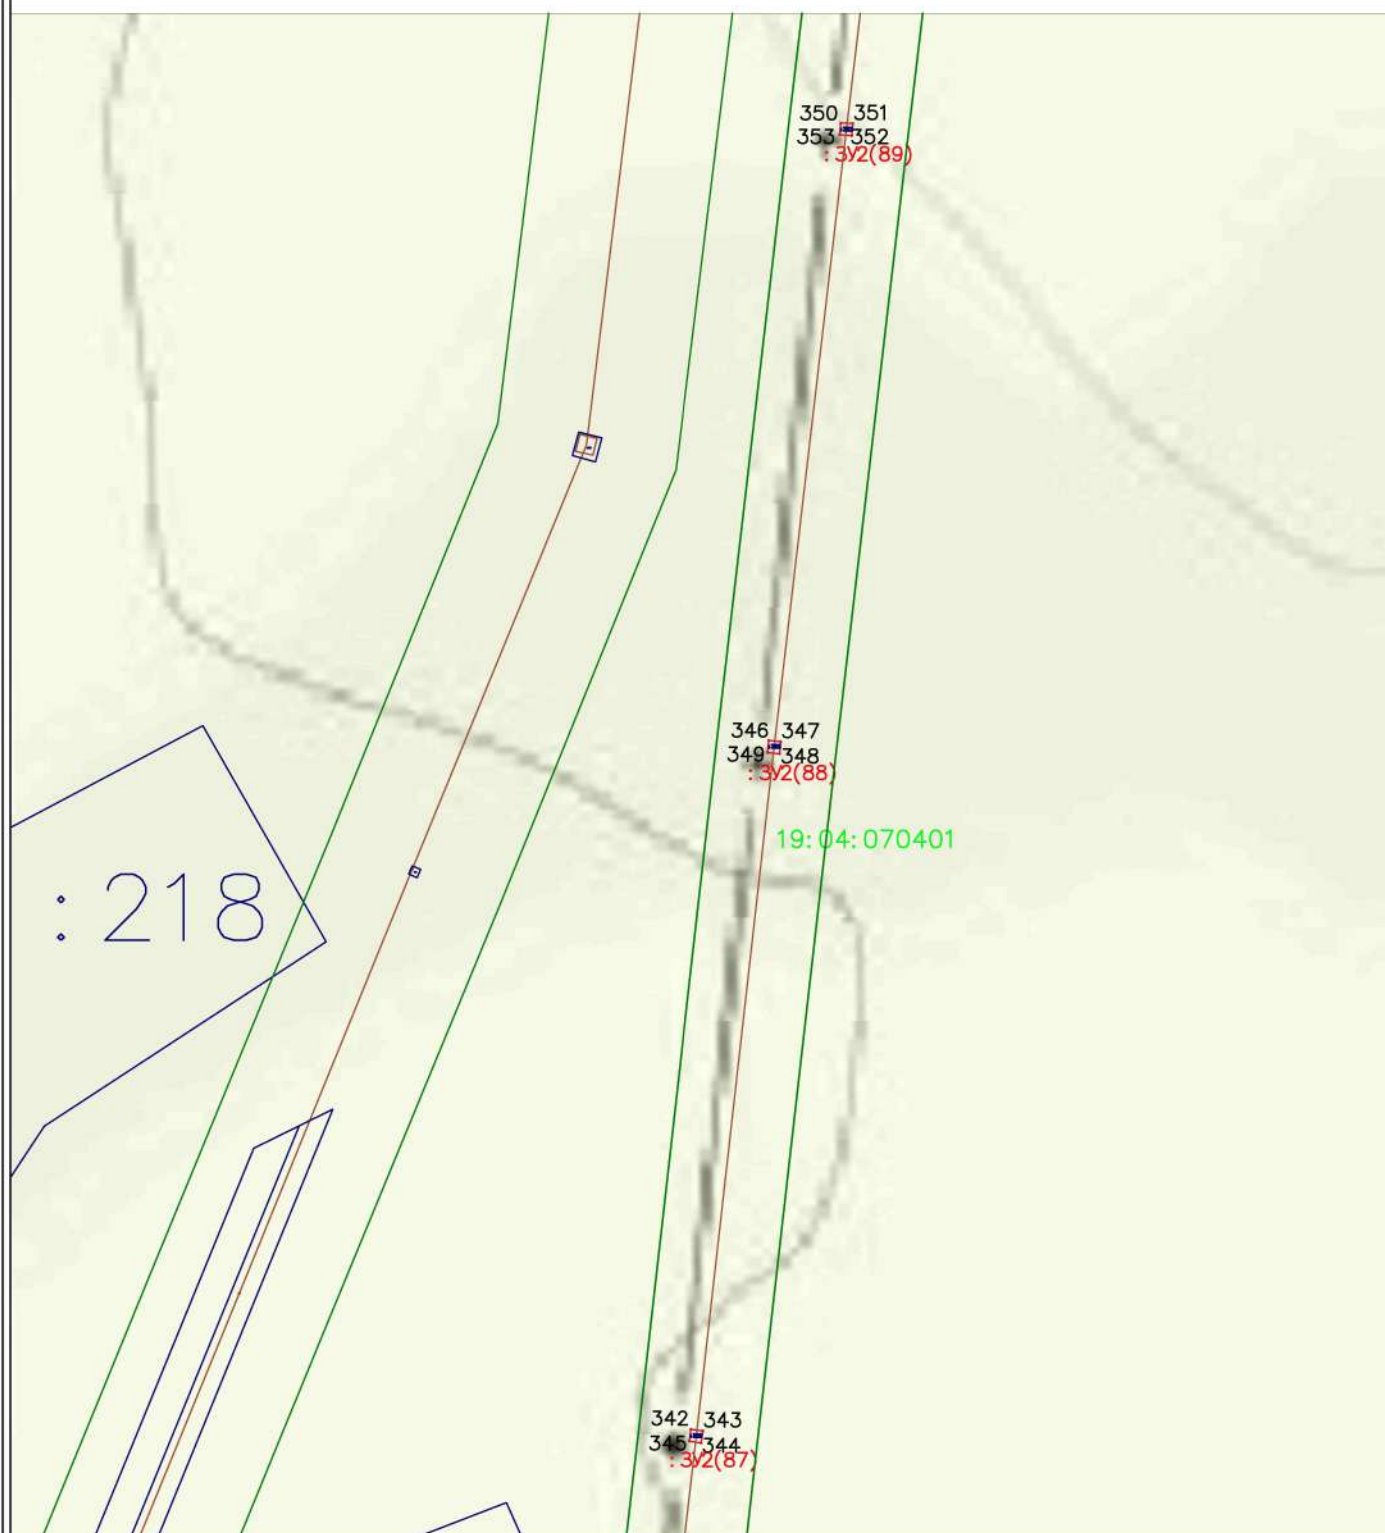

Условные обозначения:

Масштаб 1:2000

- 1 — 2 — Граница образуемого (изменяемого) земельного участка
- :3У2(1) — Условный номер образуемого (изменяемого) земельного участка
- :322 — Обозначение существующего земельного участка
- 19:01:010101 — Обозначение кадастрового квартала
- красные линии существующих элементов планировочной структуры
- линии отступа от красных линий
- границы кадастрового квартала
- границы исходного земельного участка (подлежат исключению из ЕГРН)
- границы ЗОУИТ и Публичных сервитутов
- границы объектов капитального строительства

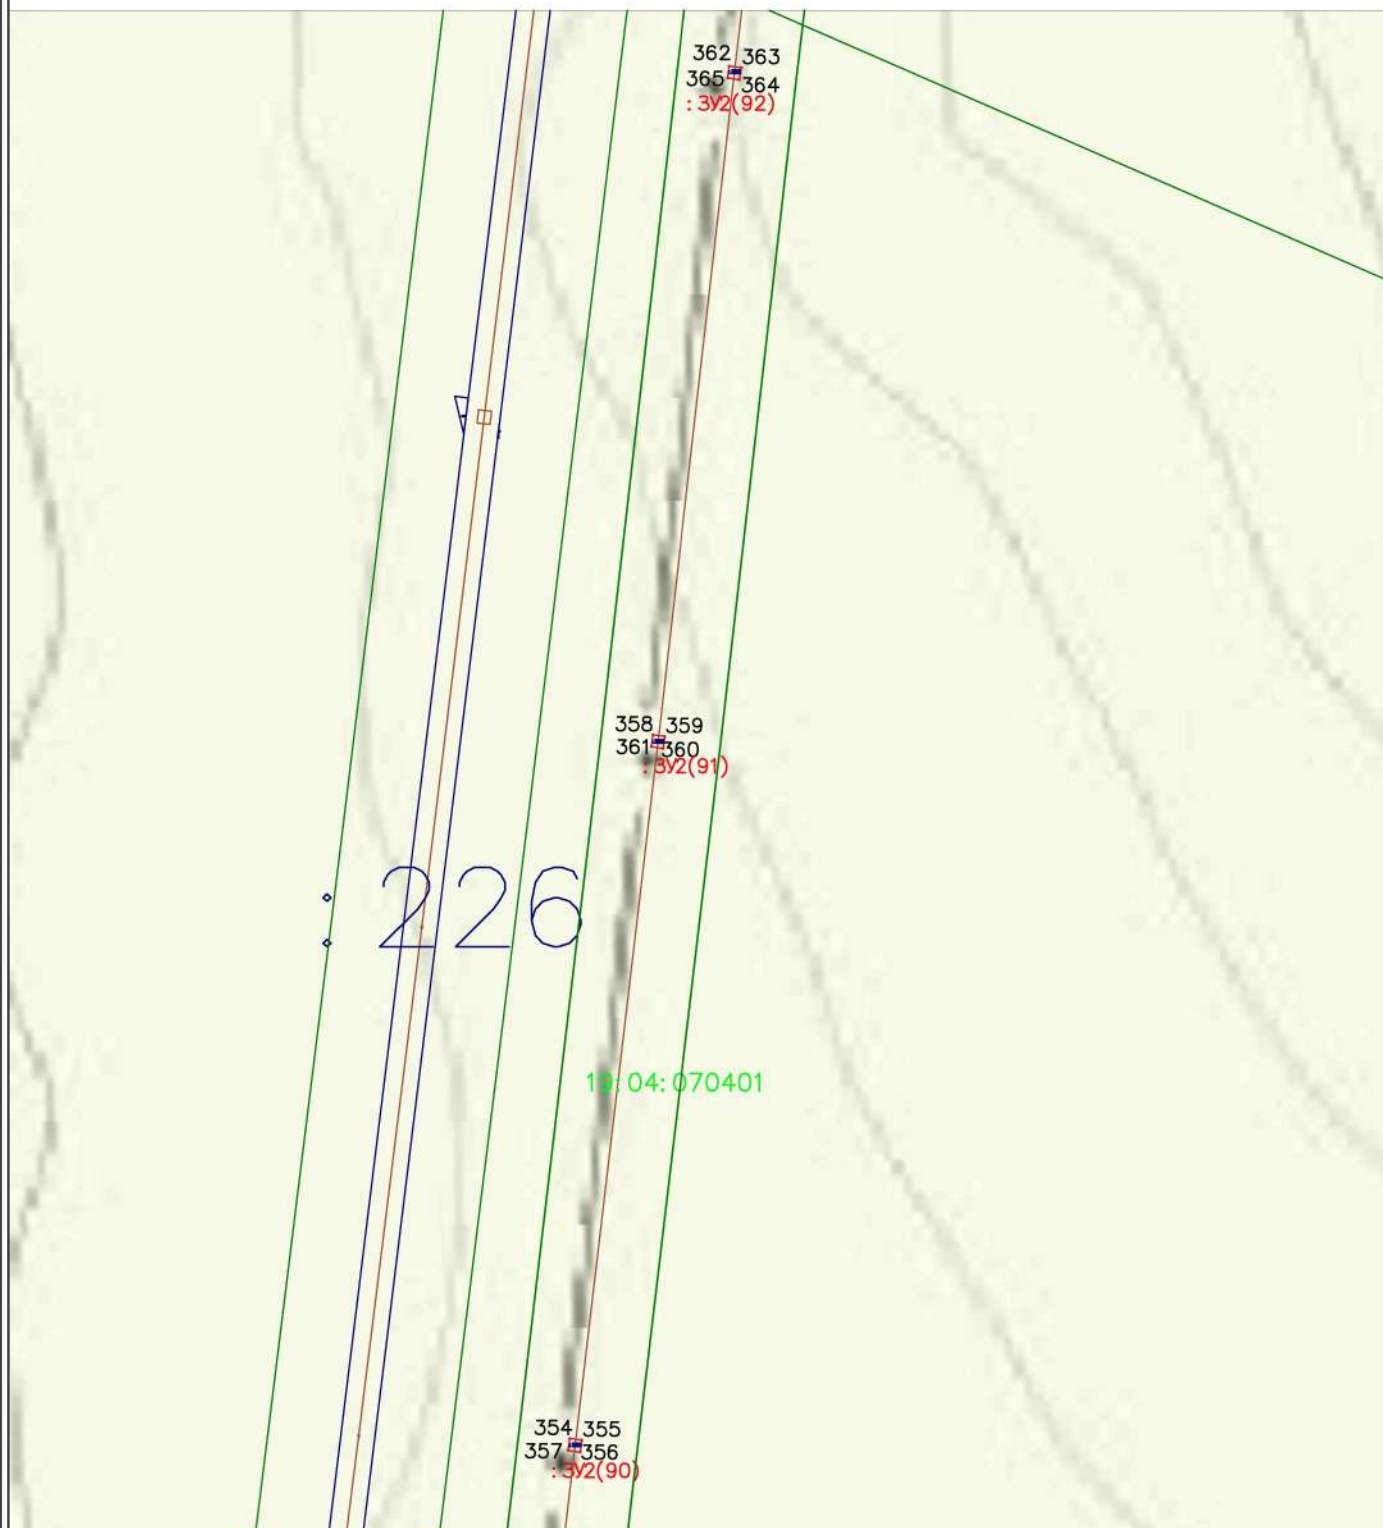

Условные обозначения:

Масштаб 1:2000


- 1 2 - Граница образуемого (изменяемого) земельного участка
- :3У2(1) - Условный номер образуемого (изменяемого) земельного участка
- :322 - Обозначение существующего земельного участка
- 19:01:010101 - Обозначение кадастрового квартала
- красные линии существующих элементов планировочной структуры
- линии отступа от красных линий
- границы кадастрового квартала
- границы исходного земельного участка (подлежат исключению из ЕГРН)
- границы ЗОУИТ и Публичных сервитутов
- границы объектов капитального строительства



Условные обозначения:



Масштаб 1:2000

- 1 2 - Граница образуемого (изменяемого) земельного участка
- :3У2(1) - Условный номер образуемого (изменяемого) земельного участка
- :322 - Обозначение существующего земельного участка
- 19:01:010101 - Обозначение кадастрового квартала
- - красные линии существующих элементов планировочной структуры
- - линии отступа от красных линий
- - границы кадастрового квартала
- - границы исходного земельного участка (подлежат исключению из ЕГРН)
- - границы ЗОУИТ и Публичных сервитутов
- - границы объектов капитального строительства

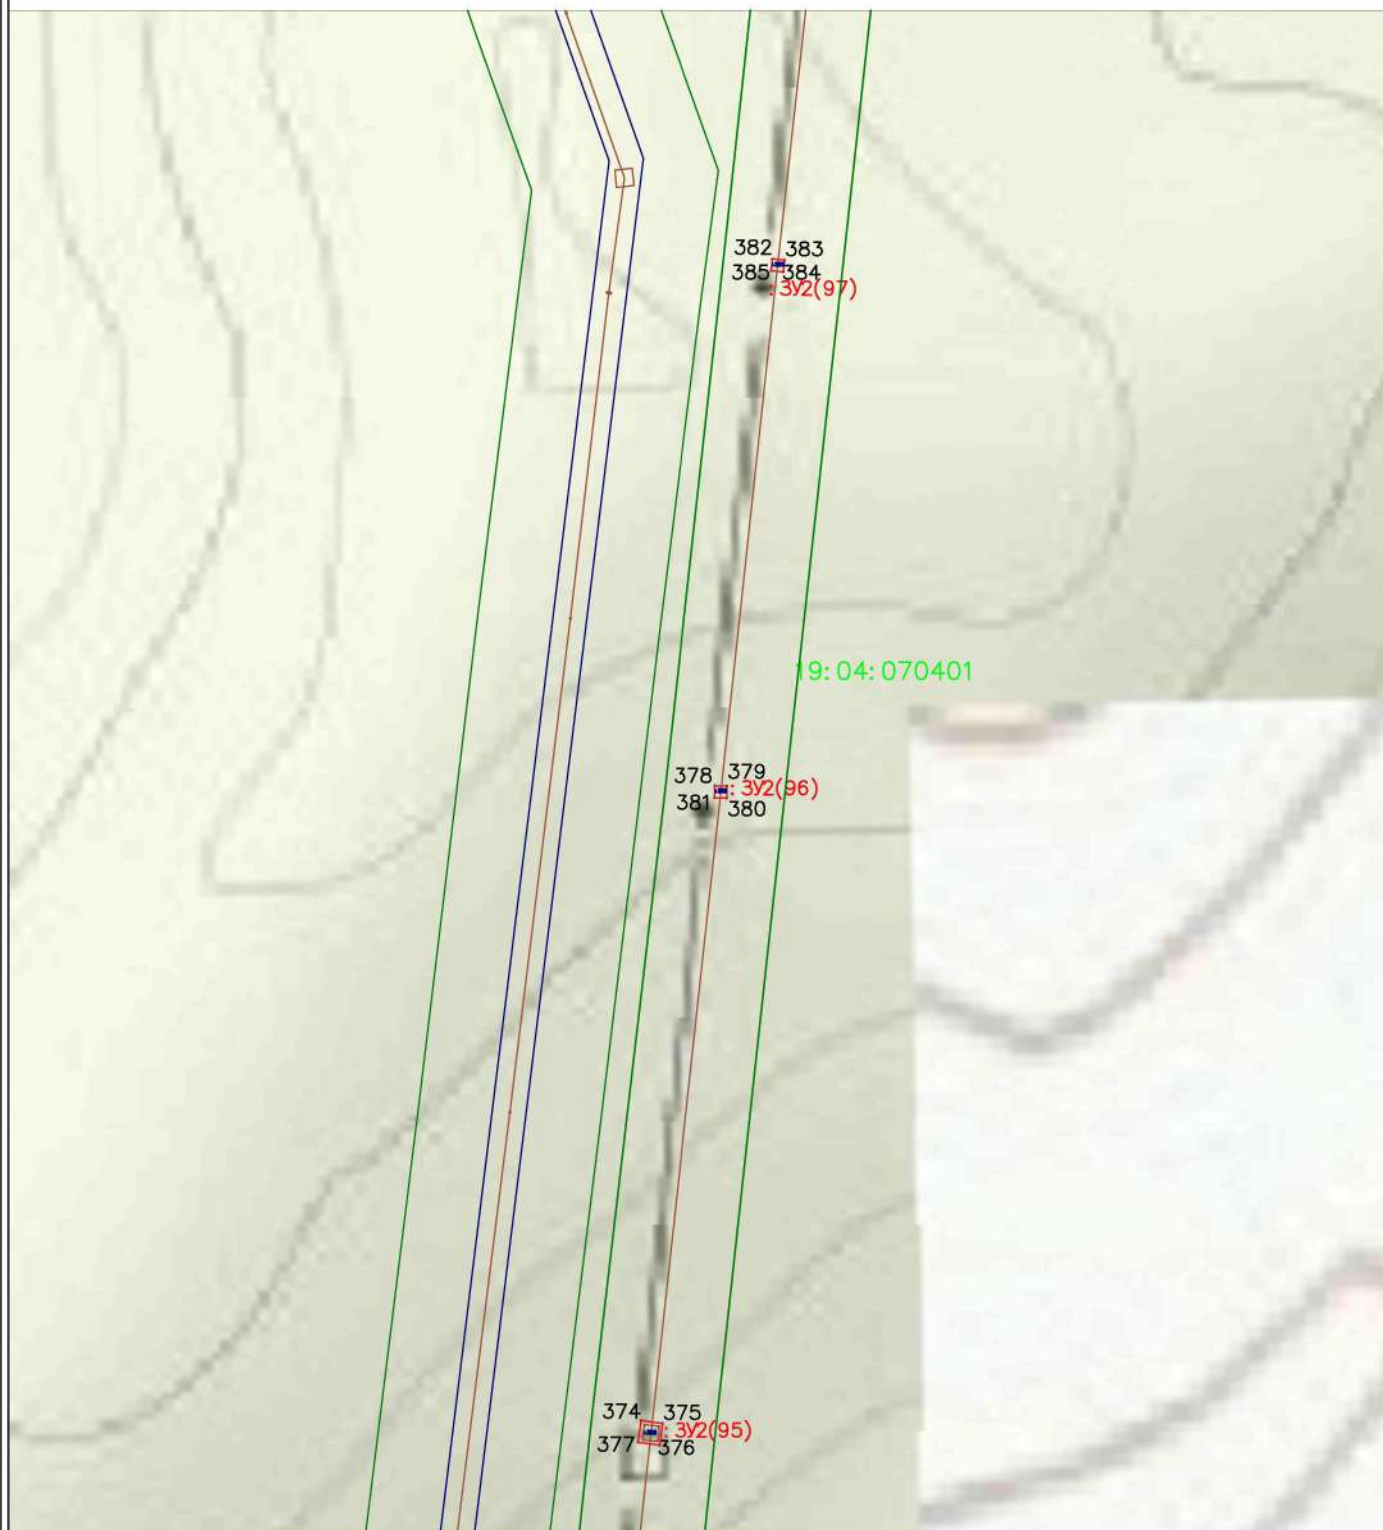

Условные обозначения:

Масштаб 1:2000

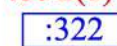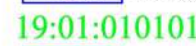
-  - Граница образуемого (изменяемого) земельного участка
-  - Условный номер образуемого (изменяемого) земельного участка
-  - Обозначение существующего земельного участка
-  - Обозначение кадастрового квартала
-  - красные линии существующих элементов планировочной структуры
-  - линии отступа от красных линий
-  - границы кадастрового квартала
-  - границы исходного земельного участка (подлежат исключению из ЕГРН)
-  - границы ЗОУИТ и Публичных сервитутов
-  - границы объектов капитального строительства



Условные обозначения:

Масштаб 1:2000


- 1 — 2 — - Граница образуемого (изменяемого) земельного участка
- :3У2(1) - Условный номер образуемого (изменяемого) земельного участка
- :322 - Обозначение существующего земельного участка
- 19:01:010101 - Обозначение кадастрового квартала
- - красные линии существующих элементов планировочной структуры
- - линии отступа от красных линий
- - границы кадастрового квартала
- - границы исходного земельного участка (подлежат исключению из ЕГРН)
- - границы ЗОУИТ и Публичных сервитутов
- - границы объектов капитального строительства

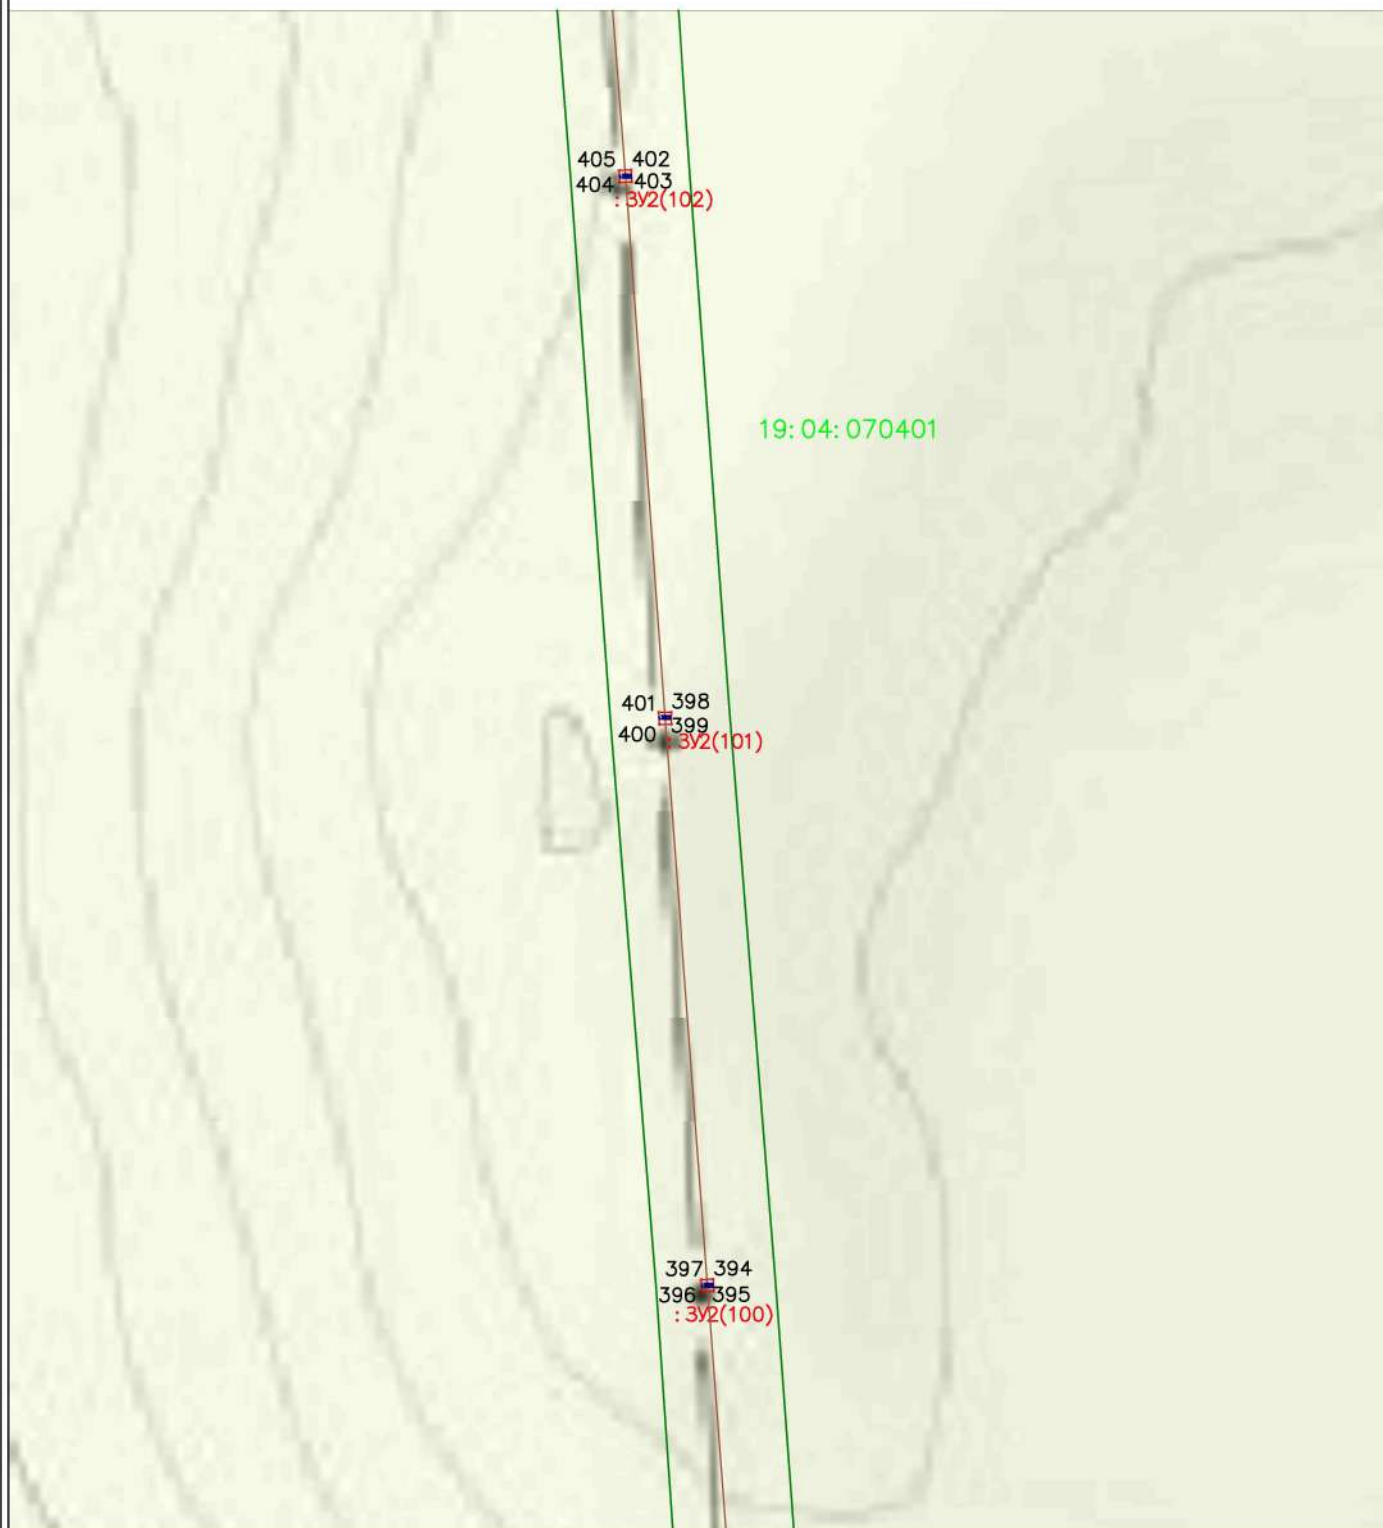

Условные обозначения:

Масштаб 1:2000


- 1 2 - Граница образуемого (изменяемого) земельного участка
- :3У2(1) - Условный номер образуемого (изменяемого) земельного участка
- :322 - Обозначение существующего земельного участка
- 19:01:010101 - Обозначение кадастрового квартала
- красные линии существующих элементов планировочной структуры
- линии отступа от красных линий
- границы кадастрового квартала
- границы исходного земельного участка (подлежат исключению из ЕГРН)
- границы ЗОУИТ и Публичных сервитутов
- границы объектов капитального строительства

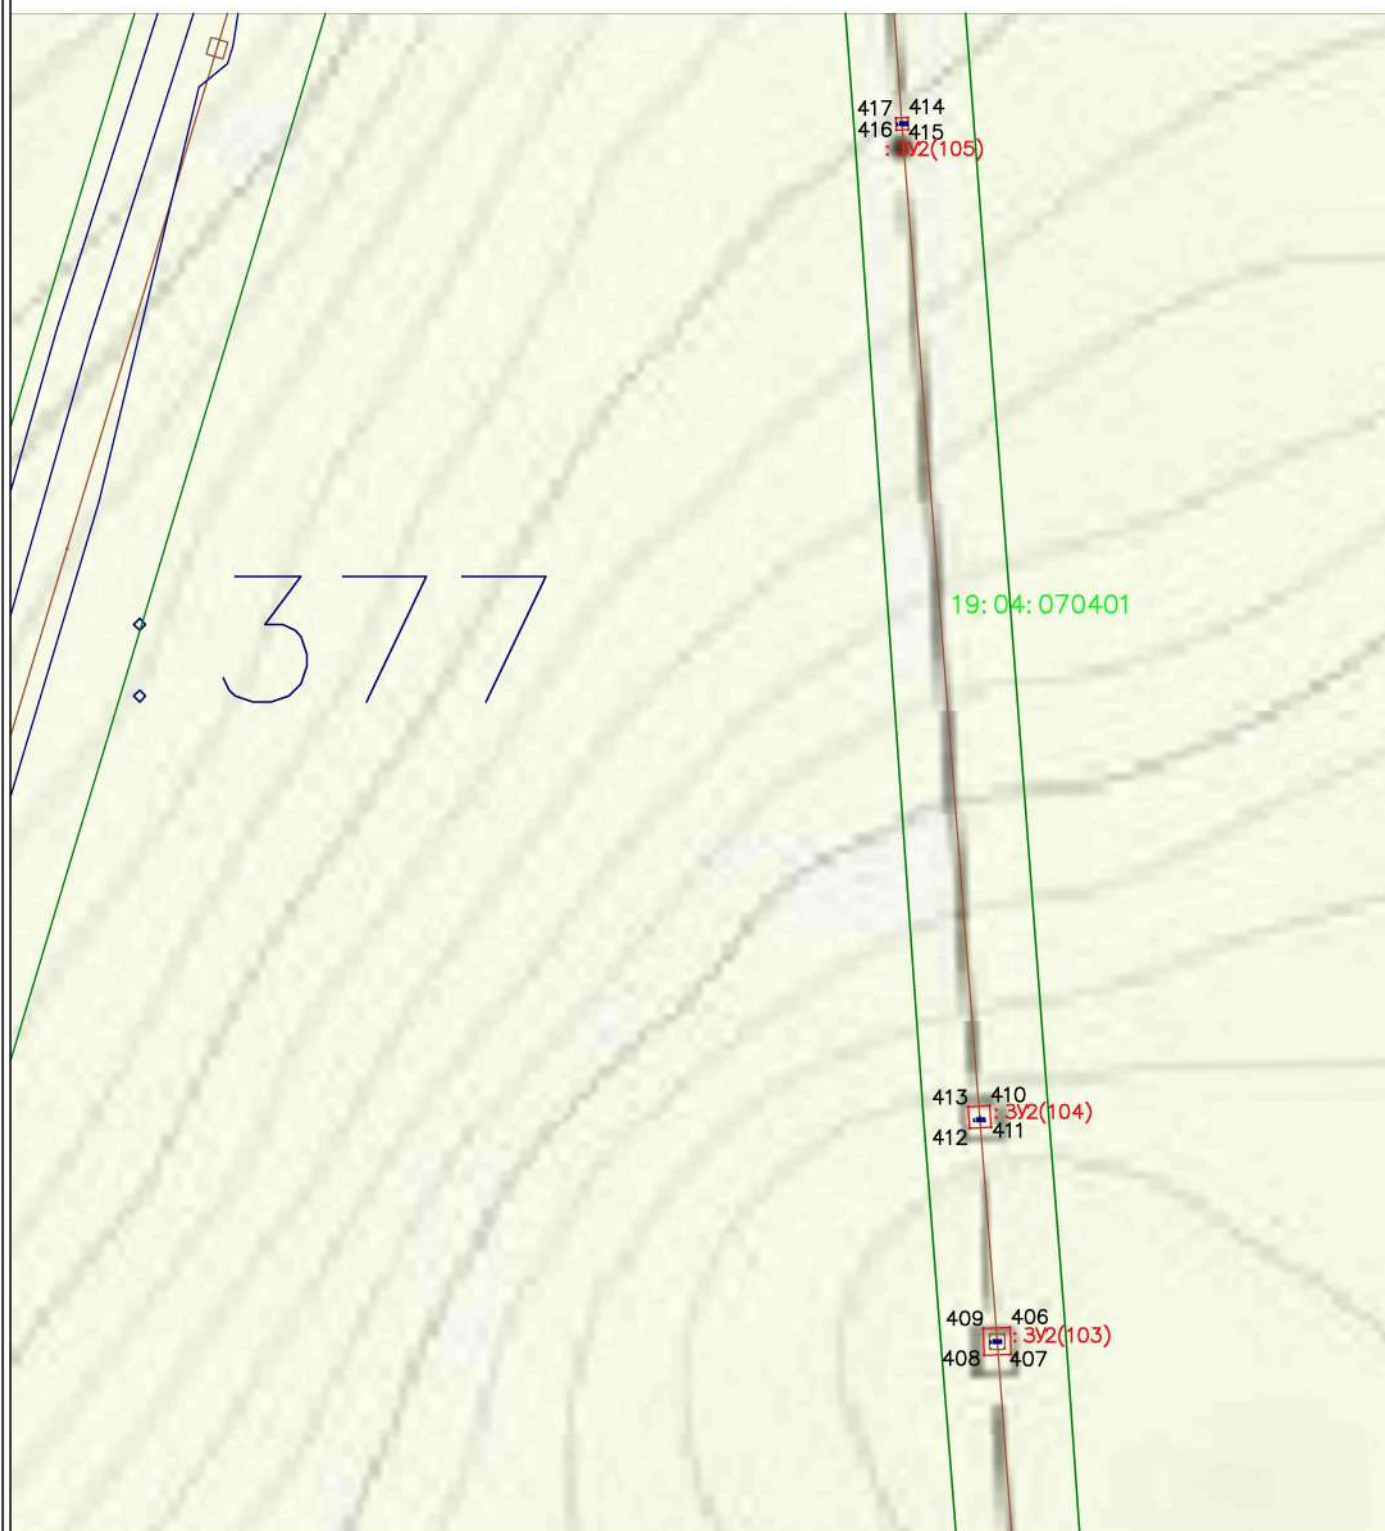

Условные обозначения:

Масштаб 1:2000

- 1 2 - Граница образуемого (изменяемого) земельного участка
- :3У2(1) - Условный номер образуемого (изменяемого) земельного участка
- :322 - Обозначение существующего земельного участка
- 19:01:010101 - Обозначение кадастрового квартала
- красные линии существующих элементов планировочной структуры
- линии отступа от красных линий
- границы кадастрового квартала
- границы исходного земельного участка (подлежат исключению из ЕГРН)
- границы ЗОУИТ и Публичных сервитутов
- границы объектов капитального строительства

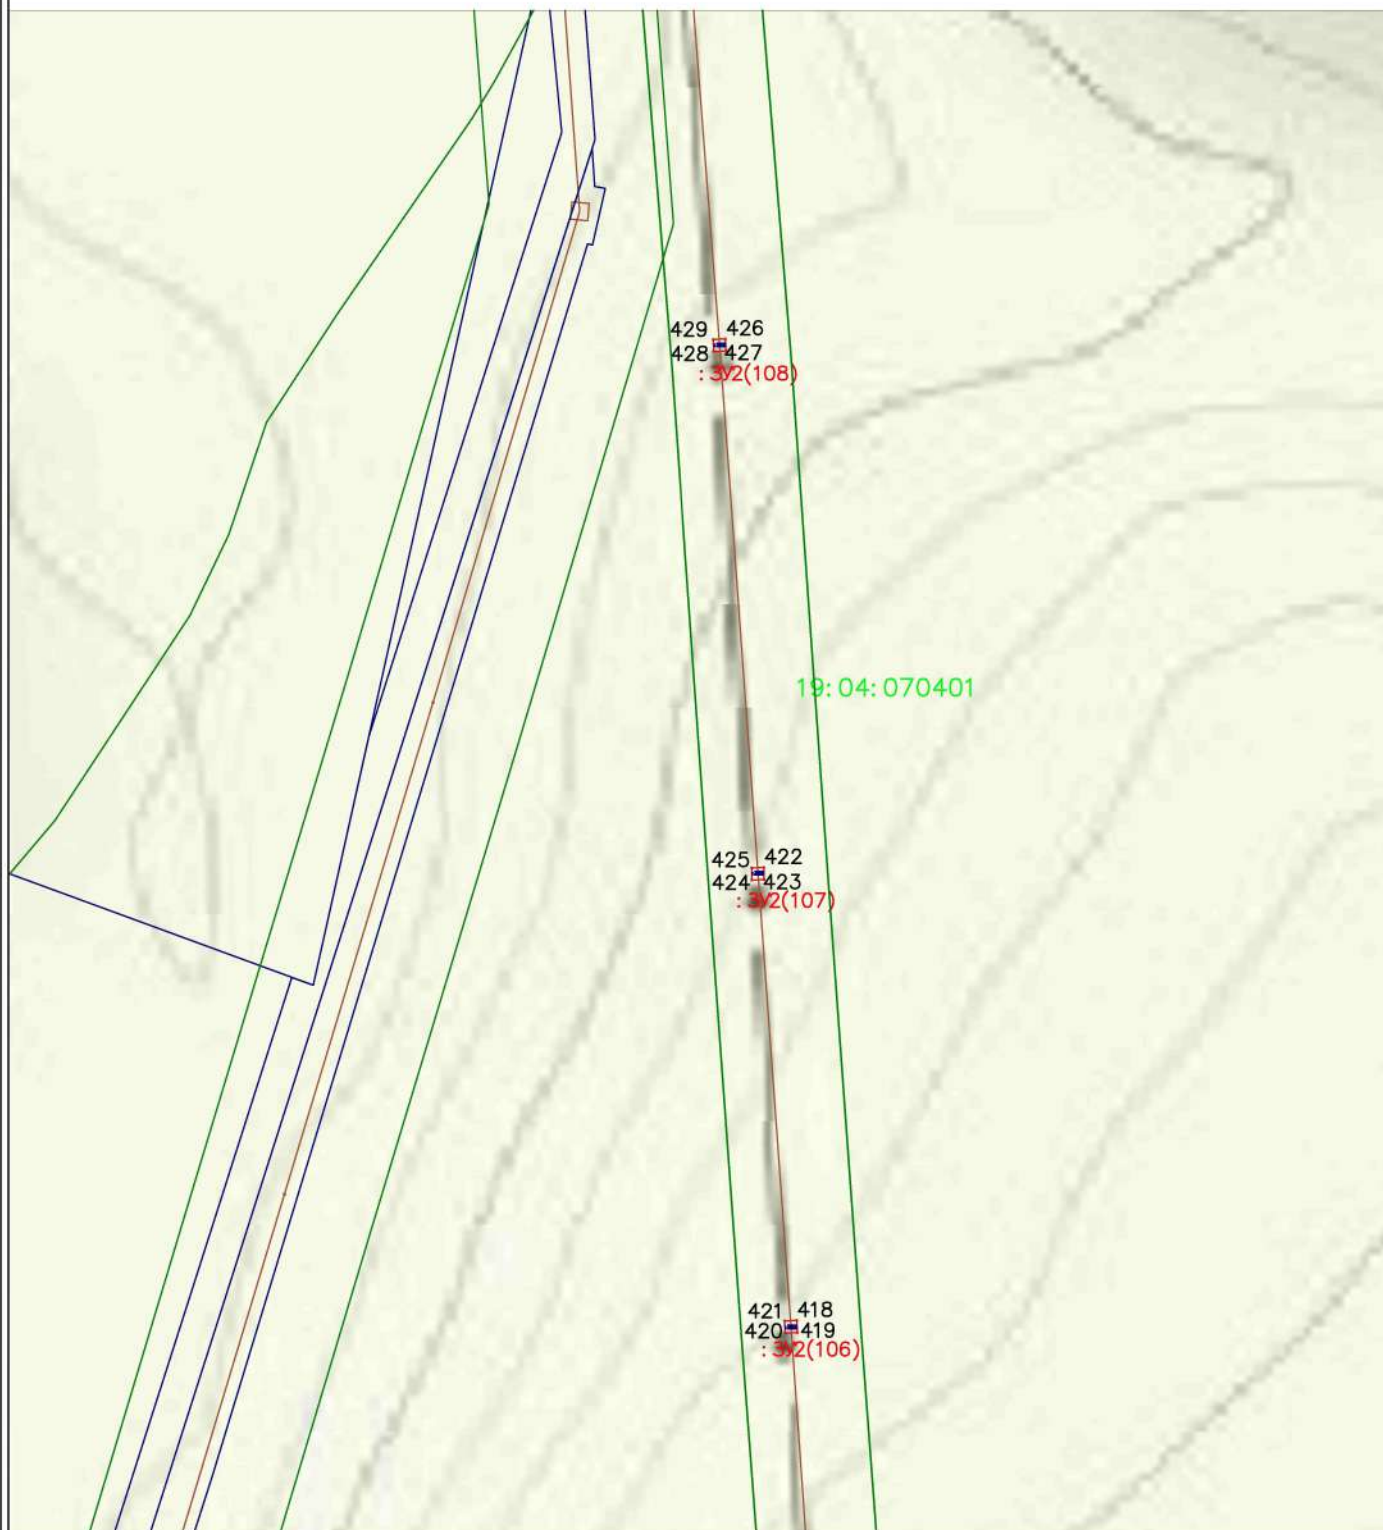

Условные обозначения:

Масштаб 1:2000


- 1 — 2 — - Граница образуемого (изменяемого) земельного участка
- :32(1) - Условный номер образуемого (изменяемого) земельного участка
- :322 - Обозначение существующего земельного участка
- 19:01:010101 - Обозначение кадастрового квартала
- - красные линии существующих элементов планировочной структуры
- - линии отступа от красных линий
- - границы кадастрового квартала
- - границы исходного земельного участка (подлежат исключению из ЕГРН)
- - границы ЗОУИТ и Публичных сервитутов
- - границы объектов капитального строительства



Условные обозначения:

Масштаб 1:2000


- 1 2
- Граница образуемого (изменяемого) земельного участка
- :3Y2(1)** - Условный номер образуемого (изменяемого) земельного участка
- :322** - Обозначение существующего земельного участка
- 19:01:010101** - Обозначение кадастрового квартала
- красные линии существующих элементов планировочной структуры
- линии отступа от красных линий
- границы кадастрового квартала
- границы исходного земельного участка (подлежат исключению из ЕГРН)
- границы ЗОУИТ и Публичных сервитутов
- границы объектов капитального строительства

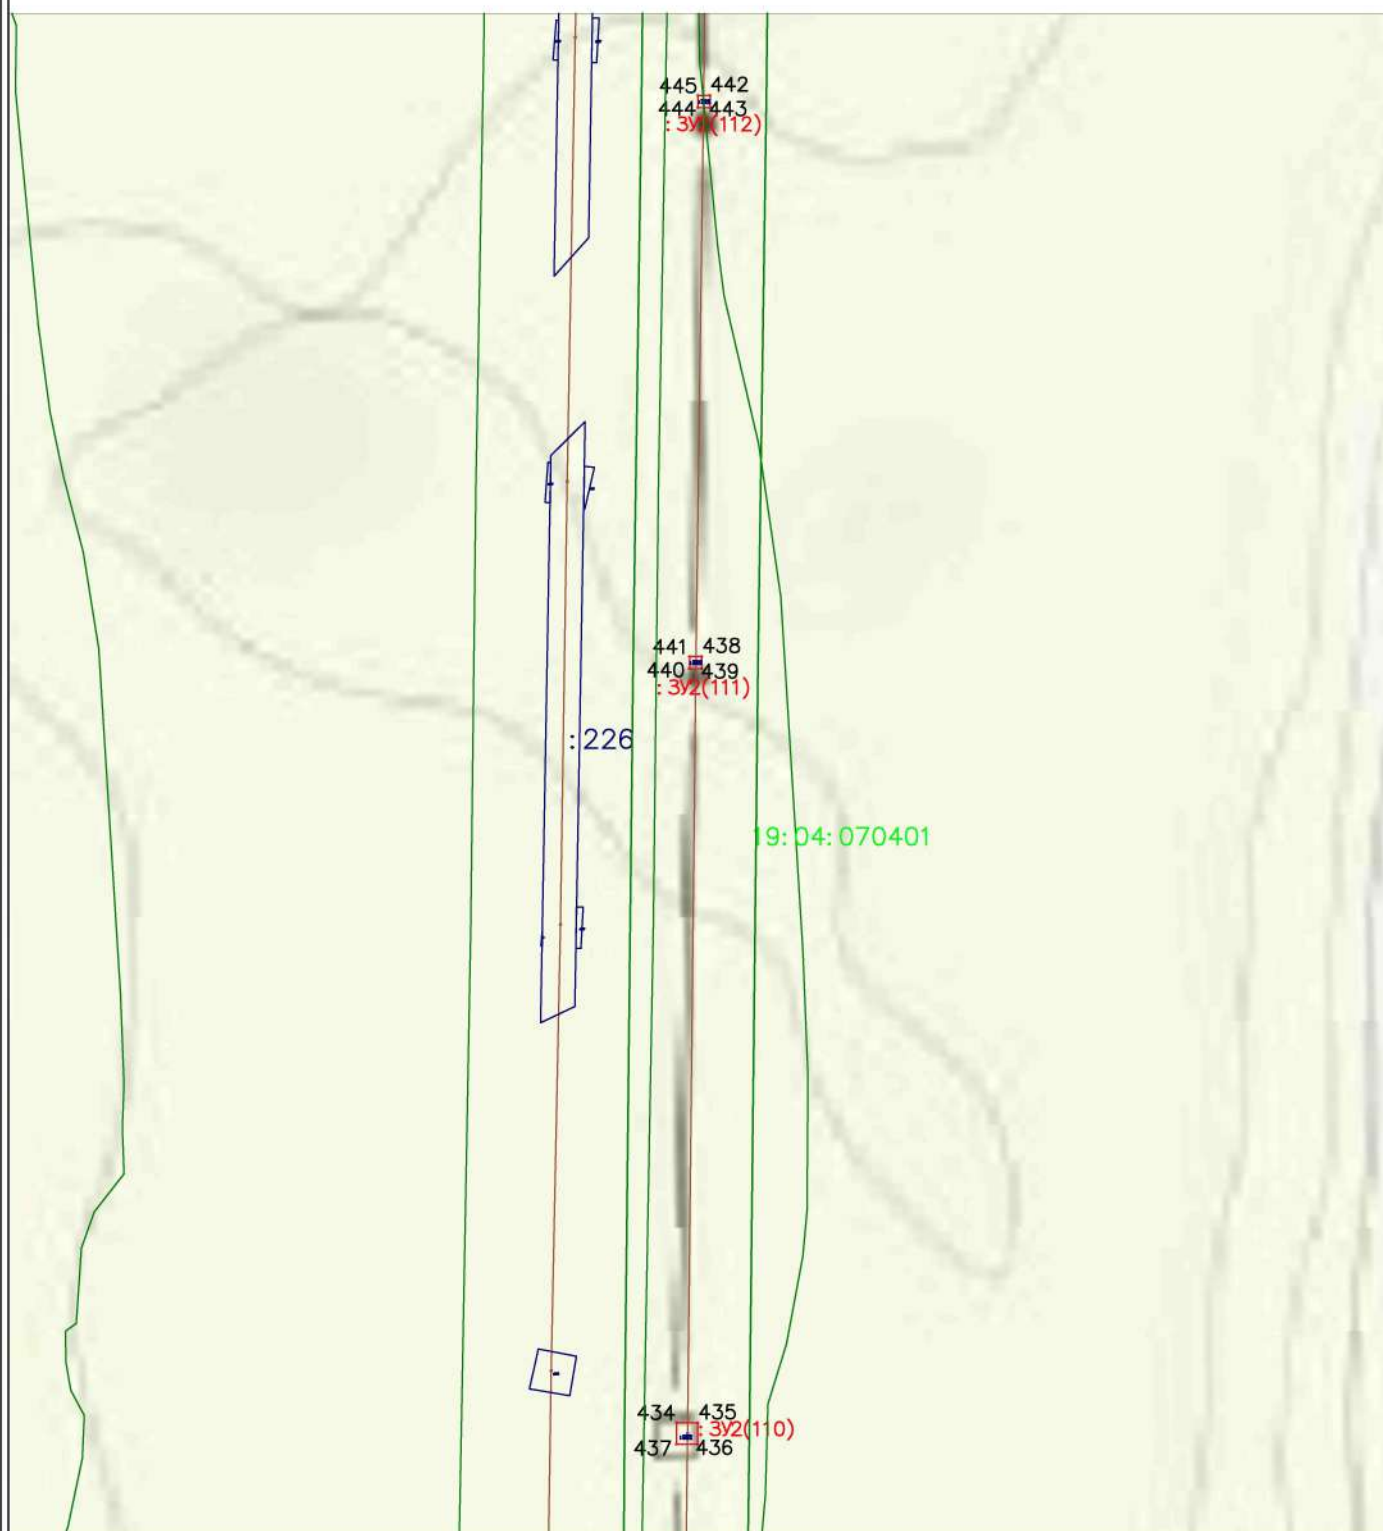

Условные обозначения:


Масштаб 1:2000


- 1 2 - Граница образуемого (изменяемого) земельного участка
- :3У2(1) - Условный номер образуемого (изменяемого) земельного участка
- :322 - Обозначение существующего земельного участка
- 19:01:010101 - Обозначение кадастрового квартала
- красные линии существующих элементов планировочной структуры
- линии отступа от красных линий
- границы кадастрового квартала
- границы исходного земельного участка (подлежат исключению из ЕГРН)
- границы ЗОУИТ и Публичных сервитутов
- границы объектов капитального строительства

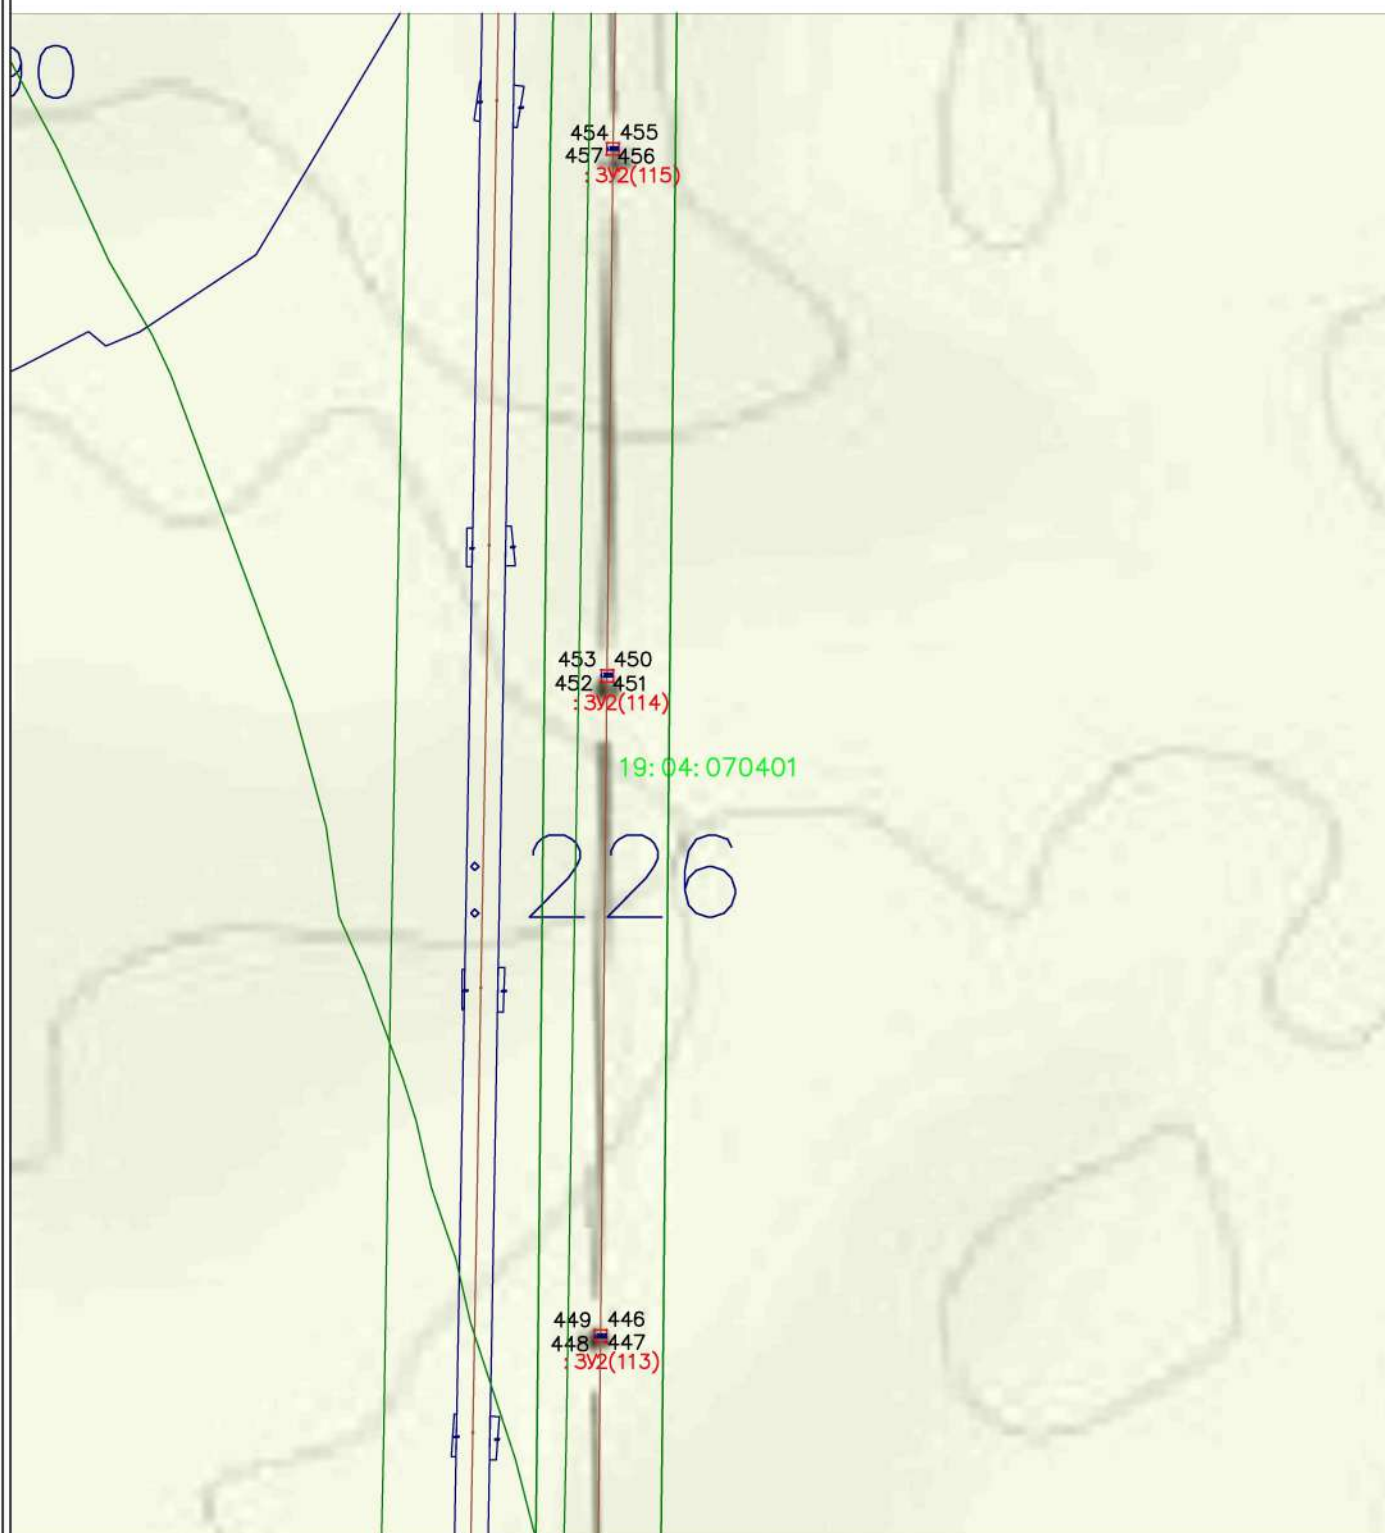

Условные обозначения:

Масштаб 1:2000

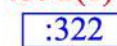-  - Граница образуемого (изменяемого) земельного участка
-  - Условный номер образуемого (изменяемого) земельного участка
-  - Обозначение существующего земельного участка
-  - Обозначение кадастрового квартала
-  - красные линии существующих элементов планировочной структуры
-  - линии отступа от красных линий
-  - границы кадастрового квартала
-  - границы исходного земельного участка (подлежат исключению из ЕГРН)
-  - границы ЗОУИТ и Публичных сервитутов
-  - границы объектов капитального строительства

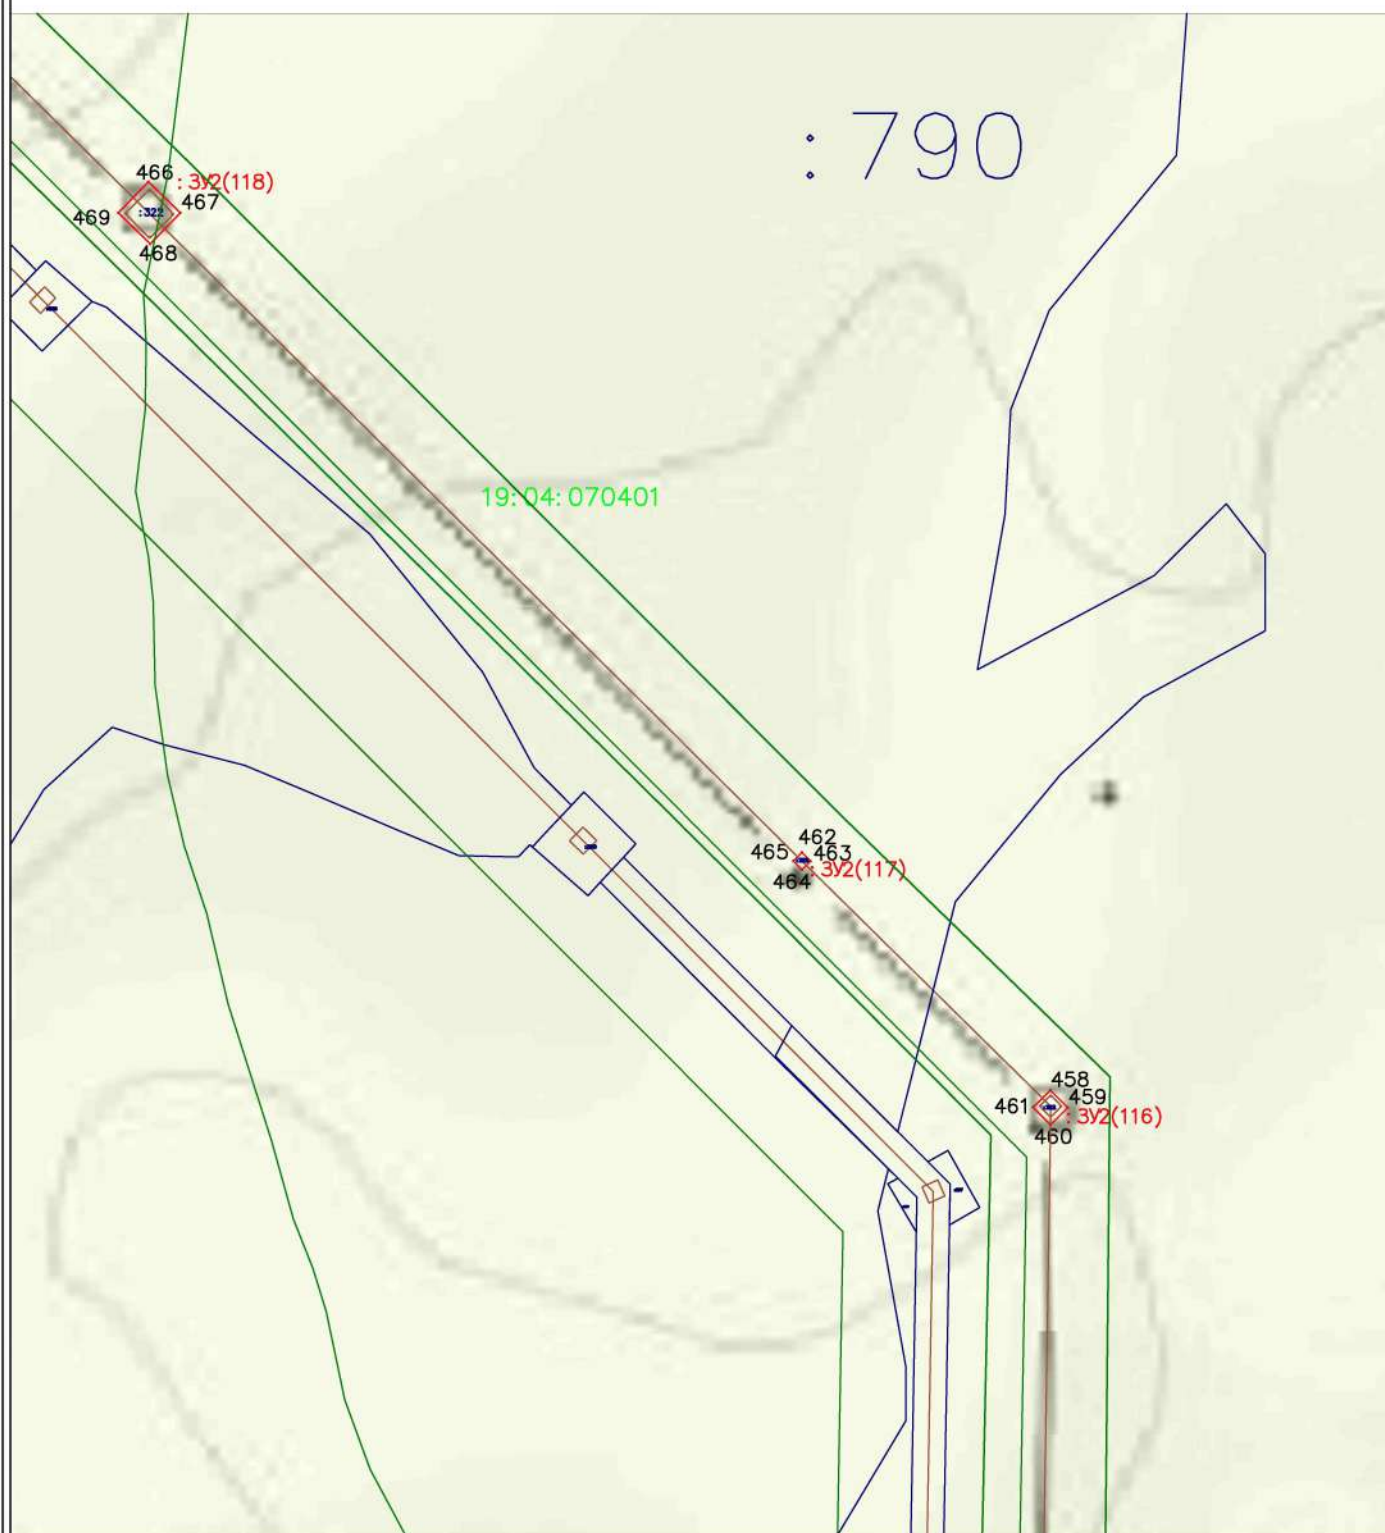

Условные обозначения:

- 1 2 - Граница образуемого (изменяемого) земельного участка
- :3У2(1) - Условный номер образуемого (изменяемого) земельного участка
- :322 - Обозначение существующего земельного участка
- 19:01:010101 - Обозначение кадастрового квартала
- красные линии существующих элементов планировочной структуры
- линии отступа от красных линий
- границы кадастрового квартала
- границы исходного земельного участка (подлежат исключению из ЕГРН)
- границы ЗОУИТ и Публичных сервитутов
- границы объектов капитального строительства

Масштаб 1:2000

Раздел 4

Материалы по обоснованию проекта межевания территории.

Пояснительная записка.

Обоснование определения местоположения границ образуемого земельного участка

Местоположение границ образуемого земельного участка обусловлено наличием существующего объекта недвижимости: Воздушная линия электропередачи ВЛ-35 кВ Т-58, находящегося в собственности ПАО "Россети Сибирь". Образуемый земельный участок необходим для размещения указанного сооружения после реконструкции.

В соответствии с п.3 части 1.1 статьи 45 Градостроительного Кодекса Российской Федерации решение о подготовке документации по планировке части территории подлежащего реконструкции линейного объекта принято правообладателем существующего линейного объекта.

Целью разработки данного проекта межевания является внесение изменений в утвержденный Приказом Министерства строительства и жилищно-коммунального хозяйства Республики Хакасия от 13.12.2019г. №090-613-п Проект межевания территории линейного объекта Вынос участка ВЛ 35 кВ Райково-Аршаново (Т-58) из зоны производства горных работ на участке Аршановский I Бейского каменноугольного месторождения, в части изменения характеристик земельного участка с условным номером :ЗУ2 (далее Проект межевания) для приведения земельного участка в соответствие с реконструируемым линейным объектом Воздушной линией электропередачи ВЛ-35 кВ Т-58.

Обоснование способа образования земельного участка

В силу Земельного кодекса Российской Федерации земельные участки образуются при разделе, объединении, перераспределении земельных участков или выделе из земельных участков, а так же из земель, находящихся в

Инв. № подл.	Подпись и дата	Взам. инв. №							Лист
Изм.	Колуч	Лист	№до	Подпись	Дата	08-23-ПМТ			114

государственной или муниципальной собственности.

Образование земельных участков из земель или земельных участков, находящихся в государственной или муниципальной собственности, осуществляется в соответствии с одним из следующих документов:

- 1) проект межевания территории, утвержденный в соответствии с Градостроительным кодексом Российской Федерации;
- 2) проектная документация лесных участков;
- 3) утвержденная схема расположения земельного участка или земельных участков на кадастровом плане территории.

Исключительно в соответствии с утвержденным проектом межевания территории осуществляется образование земельных участков для строительства, реконструкции линейных объектов федерального, регионального или местного значения.

Образование земельного участка осуществляется на основании проекта межевания территории путем перераспределения земельного участка с кадастровым номером 19:04:000000:322 под опорами Воздушной линии электропередачи ВЛ-35 кВ Т-58 и земель государственной или муниципальной собственности муниципального образования Алтайского района Республики Хакасия.

Обоснование определения размеров образуемого земельного участка

Площади земельных участков под опорами рассчитаны в соответствии с Постановлением Правительства РФ от 11 августа 2003 г. N 486 "Об утверждении Правил определения размеров земельных участков для размещения воздушных линий электропередачи и опор линий связи, обслуживающих электрические сети".

Соглашение об установлении сервитута в отношении земельного участка, находящегося в государственной или муниципальной собственности, заключается в случаях, установленных гражданским, земельным законодательством и другими

Взам. инв. №							
	Подпись и дата						
Инв. № подл.							
Изм.	Копуч	Лист	№ до	Подпись	Дата	08-23-ПМТ	Лист
							115

законодательными актами, в том числе, в следующих случаях:

- 1) размещение линейных объектов, сооружений связи, специальных информационных знаков и защитных сооружений, не препятствующих разрешенному использованию земельного участка;
- 2) проведение изыскательских работ;
- 3) ведение работ, связанных с использованием недрами.

Информация о публичных сервитутах приведена в разделе 2 настоящего проекта межевания. Обоснованием прохождения границ публичных сервитутов обусловлено фактическим местоположением реконструируемого объекта капитального строительства.

Проект межевания выполнен в соответствии с проектом планировки территории. Территория межевания расположена на территории Алтайского района Республики Хакасия.

Проектом межевания предусмотрены следующие изменения характеристик земельного участка с условным номером :ЗУ2:

- Земельный участок с условным номером :ЗУ2 образуется путем перераспределения земельного участка с кадастровым номером 19:04:000000:322 и земель, находящихся в государственной или муниципальной собственности;
- Вид разрешенного использования образуемого участка указан в соответствии с разрешенным использованием исходного земельного участка.

Система координат - 166.

Характеристики и назначение образуемых земельных участков приведены в таблице 1.

В соответствии с Градостроительным кодексом РФ проект межевания территории включает в себя чертеж межевания территории, на котором отображены границы существующих элементов планировочной структуры, границы образуемых земельных участков, красные линии, линии отступа от красных линий в целях определения мест допустимого размещения зданий, строений, сооружений.

Инв. № подл.	Подпись и дата	Взам. инв. №							Лист
Изм.	Колуч	Лист	№ до	Подпись	Дата	08-23-ПМТ			116

Красные линии квартала

На территории межевания, в отношении которой выполнен Проект межевания, изменение границ красных линий не предусмотрено.

Линии отступа от красных линий

Линии отступа от красных линий в целях определения мест допустимого размещения зданий, строений сооружений, установлены на расстоянии 5 м от красных линий.

Границы зон действия публичных сервитутов

На территории, в отношении которой выполнен Проект межевания, установлены:

Публичный сервитут Вынос участка ВЛ 35 кВ Райково-Аршаново (Т-58) из зоны производства горных работ на участке Аршановский 1 Бейского каменноугольного месторождения

Границы зон с особыми условиями использования территории

На территории, в отношении которой выполнен Проект межевания, установлены:

Зона с особыми условиями использования территории воздушной линии электропередачи ВЛ-10 кВ Ф 54-06в границах Алтайского района;

Зона подтопления, прилегающая к зоне затопления территорий, прилегающих к незарегулированной р. Абакан, в с. Аршаново Алтайского района (территории слабого подтопления);

Охранная зона ВЛ 35 кВ Т-57 «Аршаново – Кирба» в границах Алтайского района, Бейского района;

Охранная зона ВЛ-35 кВ Т-58 «Райково-Аршаново»;

Охранная зона "Воздушной линии 110 кВ до ПС 110/6 кВ "Разрез Аршановский";

Часть водоохранной зоны р. Абакан, от г. Абакан до г. Абаза;

Часть прибрежной защитной полосы р. Абакан, от г. Абакан до г. Абаза;

Санитарно-защитная зона для объектов ООО "Разрез Аршановский";

Инв. № подл.	Подпись и дата	Взам. инв. №

						08-23-ПМТ	Лист
Изм.	Колуч	Лист	№ до	Подпись	Дата		117

Инв. № подл.	Подпись и дата	Взам. инв. №

Границы особо охраняемых природных территорий

Границы территорий объектов культурного наследия

						08-23-ПМТ	Лист
							118
Изм.	Колуч	Лист	№до	Подпись	Дата		