РОССИЙСКАЯ ФЕДЕРАЦИЯ РЕСПУБЛИКА ХАКАСИЯ
Общество с ограниченной ответственностью "ТЕРРА"

Саморегулируемая организация в сфере архитектурно-строительного проектирования Союз «Проекты Сибири» №СРО-П-009-05062009
Выписка из реестра членов саморегулируемой организации №2021/0161 от 19 февраля 2021 г.

Заказчик – ООО «РАЗРЕЗ АРШАНОВСКИЙ»

Железнодорожные пути необщего пользования (приемосдаточная станция Аршановская-2) и Воздушная линия 6 кВ для электропитания станций Аршановская-1 и Аршановская-2

ДОКУМЕНТАЦИЯ ПЛАНИРОВКИ ТЕРРИТОРИИ

Раздел 3 «Материалы по обоснованию проекта планировки территории. Графическая часть»

30-21-ППТ.МО.ГЧ

ТОМ 3

2021

РОССИЙСКАЯ ФЕДЕРАЦИЯ РЕСПУБЛИКА ХАКАСИЯ

Общество с ограниченной ответственностью "ТЕРРА"

Саморегулируемая организация в сфере архитектурно-строительного проектирования Союз «Проекты Сибири» №СРО-П-009-05062009

Выписка из реестра членов саморегулируемой организации №2021/0161 от 19 февраля 2021 г.

Заказчик – ООО «РАЗРЕЗ АРШАНОВСКИЙ»

Железнодорожные пути необщего пользования (приемосдаточная станция Аршановская-2) и Воздушная линия 6 кВ для электропитания станций Аршановская-1 и Аршановская-2

ДОКУМЕНТАЦИЯ ПЛАНИРОВКИ ТЕРРИТОРИИ

Раздел 3 «Материалы по обоснованию проекта планировки территории. Графическая часть»

30-21-ППТ.МО.ГЧ

ТОМ 3

Директор _____ И. Л. Аксенов

Исполнитель _____ А. А. Данилов

Взам. инв. №

Подп. и дата

Инв. №подл.

Содержание тома

Схема расположения элементов планировочной структуры…….....1
Схема использования территории в период подготовки проекта планировки территории
…….……..……2-7
Схема организации улично-дорожной сети и движения транспорта ……8-13
Схема границ зон с особыми условиями использования территорий …….14-19
Схема границ территорий, подверженных риску возникновения чрезвычайных ситуаций природного и техногенного характера……..20
Схема конструктивных и планировочных решений……..21-26
Общий вид и габариты применяемых опор ЛЭП 6кВ……..27

Общее количество листов 27.

Состав проектной документации

№ тома	Обозначение	Наименование	Прим.
1	30-21-ППТ.ОЧП.ГЧ	Проект планировки территории. Графическая часть	
2	30-21-ППТ.ОЧП.ТЧ	Положение о размещении линейных объектов	
3	30-21-ППТ.МО.ГЧ	Материалы по обоснованию проекта планировки территории. Графическая часть	
4	30-21-ППТ.МО.ТЧ	Материалы по обоснованию проекта планировки территории. Пояснительная записка	

Согласовано


Взам. инв. №

Подп. и дата


Инв. №подл.

Изм.	Кол.уч	Лист	№док	Подп.	Дата	30-21-ППТ.МО.ГЧ.СП		
Разраб.		Данилов			05.21	Содержание тома	Стадия	Лист	Листов
							П	1	1
Нормокон.		Надыкто			05.21		ООО «Терра»		
ГИП		Северина			05.21				


Доможаковский сельсовет
Усть-Абаканского района

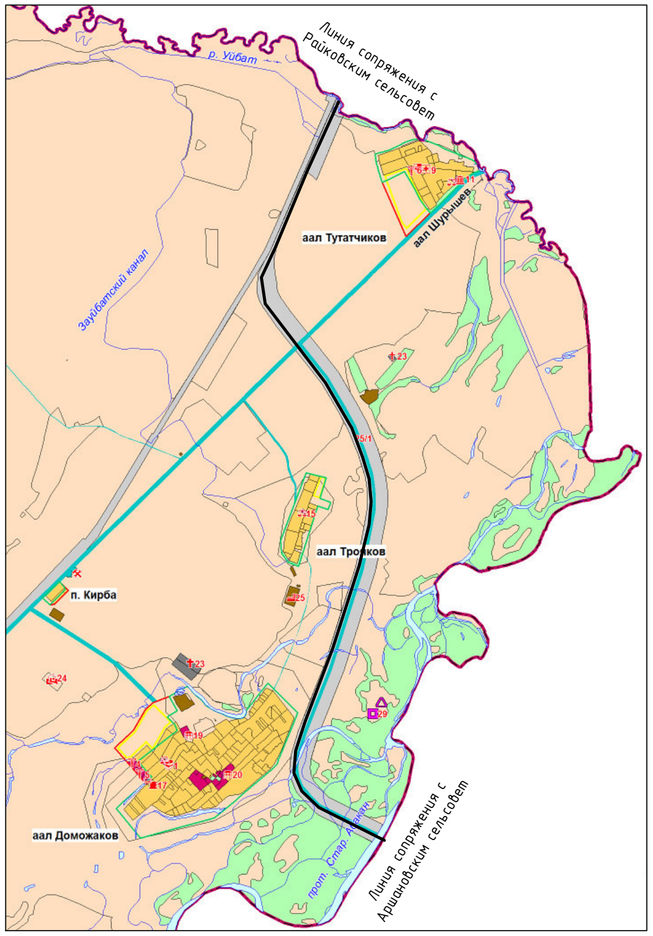

Райковский сельсовет
Усть-Абаканского района

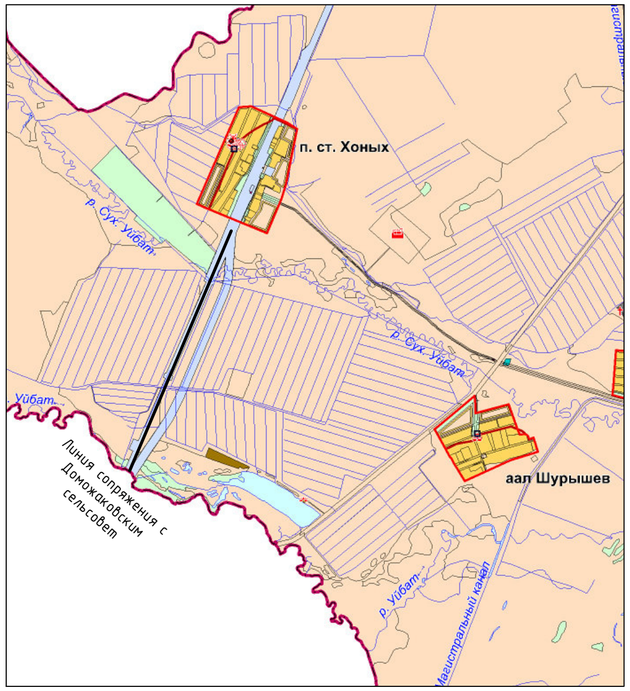

Аршановский сельсовет
Алтайского района

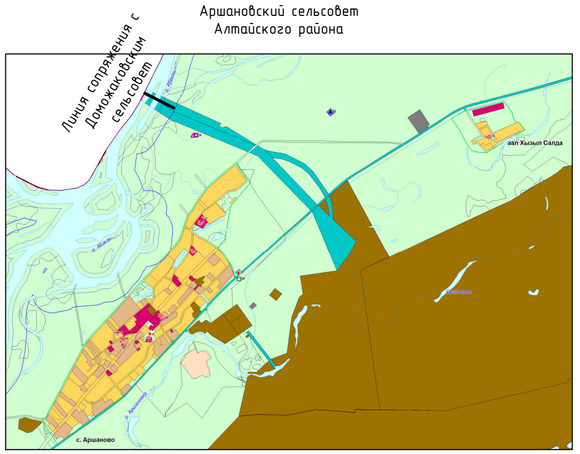

Границы
- Сельсовета
- Населенного пункта

Функциональное зонирование

Жилые зоны:
- Зона жилой застройки
- Зона резерва жилой застройки

Общественно-деловые зоны:
- Общественно-деловая зона

Производственные зоны:
- Зона промышленных и коммунально-складских объектов

Зоны инженерной и транспортной инфраструктур:
- Зона транспортной инфраструктуры
- Зона транспортной инфраструктуры

Рекреационные зоны:
- Рекреационная зона

Зоны сельскохозяйственного использования:
- Зона сельскохозяйственного использования

Зоны специального назначения:
- Зона специального назначения

Земельные угодья:
- Под водой

Планируемые для размещения объекты
- Объекты физической культуры и массового спорта
- Образовательные учреждения
- Объекты здравоохранения
- Административно-бытовые объекты
- Объекты бытового обслуживания
- Объекты общественного питания
- Объекты торговли
- Объекты культуры
- Объекты рекреации
- СТО
- Промышленные предприятия
- Объекты сельскохозяйственного производства
- Кладбища
- ЮНС
- КОС

Границы
- Сельсовета
- Населенных пунктов

Функциональное зонирование

Жилые зоны
- Зона индивидуальной жилой застройки
- Зона резерва индивидуальной жилой застройки

Общественно-деловые зоны
- Зона общественно-деловой застройки

Производственные зоны
- Зона промышленных предприятий и коммунально-складских объектов

Зоны инженерной и транспортной инфраструктур
- Зона автомобильного транспорта
- Зона железнодорожного транспорта

Ландшафтно-рекреационные зоны
- Зона рекреации

Зоны сельскохозяйственного использования
- Зона сельскохозяйственного использования

Зоны специального назначения
- Зона специального назначения

Угодья
- Водные объекты

Планируемые для размещения объекты местного значения
- Объекты физической культуры и массового спорта
- Объекты образовательных учреждений
- Объекты здравоохранения
- Административно-деловые объекты
- Объекты бытового обслуживания
- Объекты общественного питания
- Объекты искусства, культуры и религии
- Объекты торговли
- Объекты производства (заводы, фермы, комплексы, базы)
- Зоны рекреации
- Кладбища
- Пожарные пирсы
- Трансформаторные подстанции
- Котельные

УСЛОВНЫЕ ОБОЗНАЧЕНИЯ

Границы
- Сельсовета
- Населенного пункта

Функциональное зонирование

Жилые зоны:
- Зона индивидуальной жилой застройки
- Зона резерва жилой застройки
- Зона малоэтажной многоквартирной жилой застройки

Общественно-деловые зоны:
- Общественно-деловая зона

Производственные зоны:
- Зона промышленных и коммунально-складских объектов

Зоны инженерной и транспортной инфраструктур:
- Зона транспортной инфраструктуры

Рекреационные зоны:
- Рекреационная зона

Зоны сельскохозяйственного использования:
- Зона сельскохозяйственного использования

Зоны специального назначения:
- Зона специального назначения

Земельные угодья:
- Под водой

- Объекты физической культуры и массового спорта
- Объекты культуры, искусства, религии
- Образовательные учреждения
- Объекты торговли
- Объекты бытового обслуживания
- Объекты общественного питания
- Объекты рекреации
- Объекты сельскохозяйственного производства
- Цех по переработке мяса
- КОС
- КНС
- ГРПШ
- АЗС
- Железнодорожная станция

Согласовано

Взам. инв. №

Подпись и дата

Инв. № подл.

Изм.	Кол.уч	Лист	№док	Подпись	Дата
Разраб.		Данилов			04.21
Н.контр.		Надыкто			04.21
ГИП		Северина			04.21

30-21-ППТ.МО.ГЧ

Заказчик: ООО «Разрез Аршановский»

Железнодорожные пути необщего пользования (приемосдаточная станция Аршановская-2) и Воздушная линия 6 кВ для электропитания станций Аршановская-1 и Аршановская-2

Стадия	Лист	Листов
П	1	

Схема расположения элементов планировочной структуры
М1:50000

ООО "ТЕРРА"

Фрагмент №1

Линия сопряжения с фрагментом 2

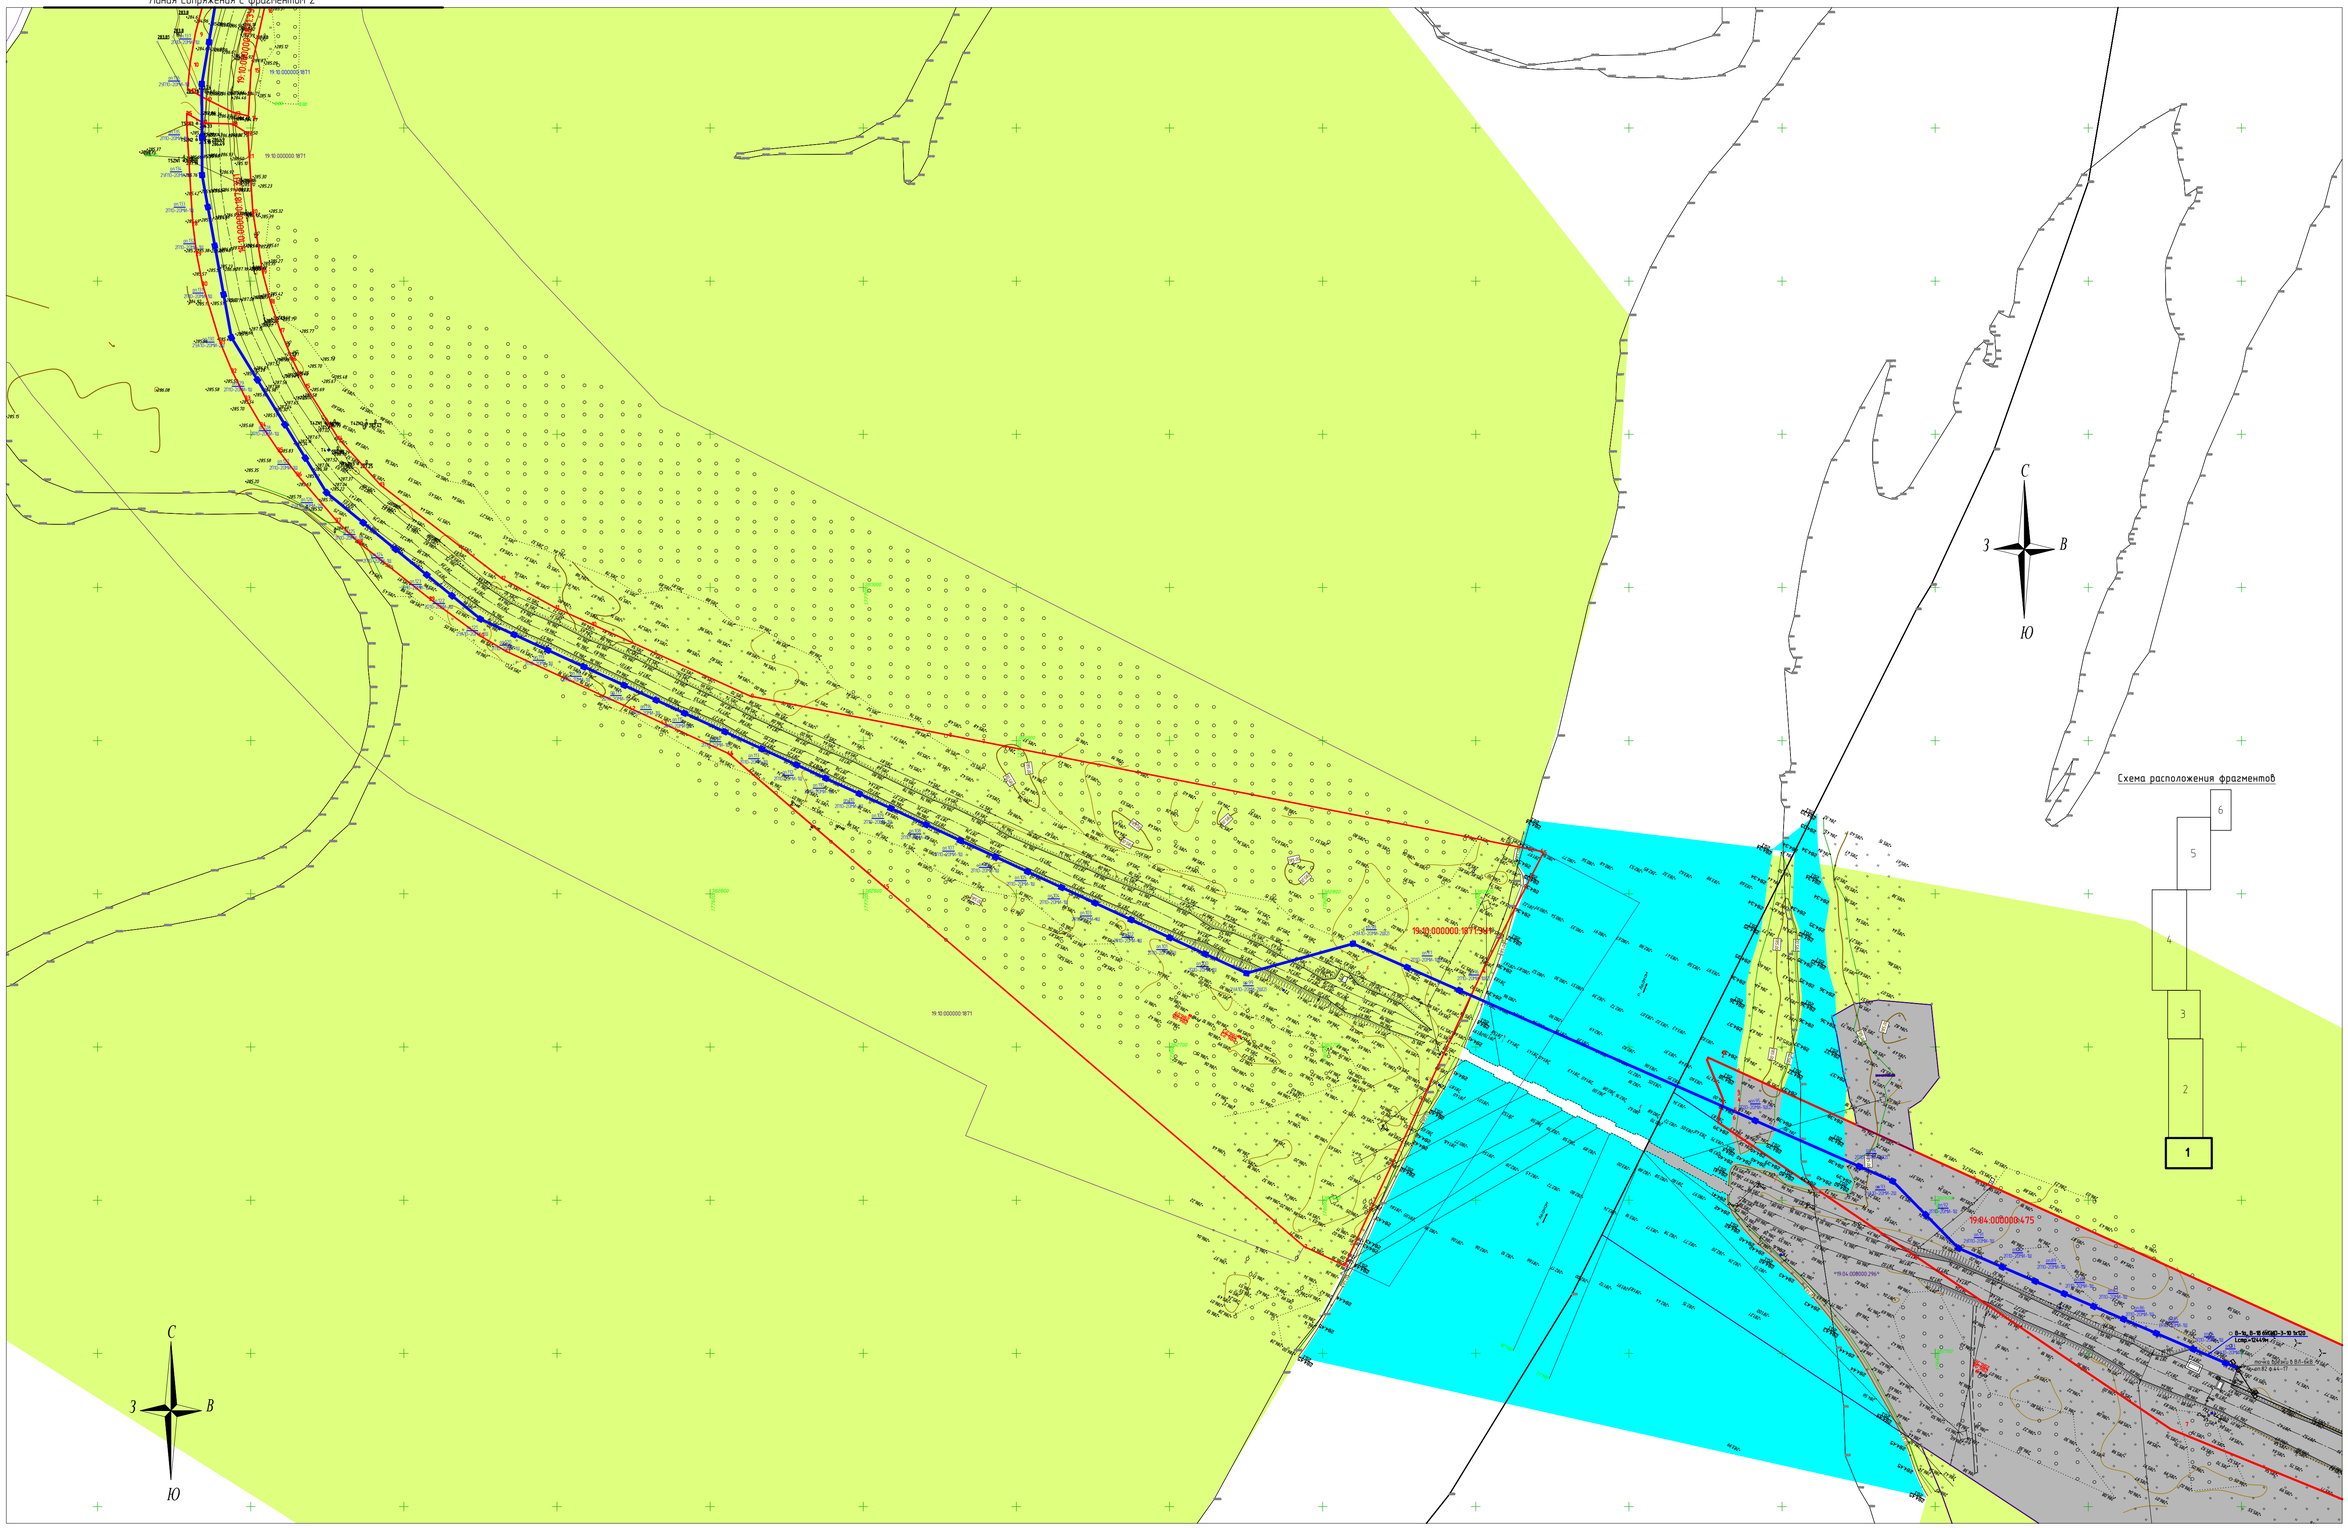


Схема расположения фрагментов

УСЛОВНЫЕ ОБОЗНАЧЕНИЯ

- границы зон планируемого размещения линейного объекта;
- границы кадастрового квартала;
19:06:050806 - номер кадастрового квартала,
- граница земельного участка, сведения о котором содержатся в ЕГРН;
19:06:050806:05 - кадастровый номер земельного участка, сведения о котором содержатся в ЕГРН,

- земли сельскохозяйственного назначения;
- земли промышленности, транспорта и иного специального назначения;
- земли населенных пунктов;
- земли для ведения гражданами садоводства и огородничества;
- категория не определена.

Примечания:

Система координат: МСК-166

Система высот: Балтийская 1977г.

ПРИМЕЧАНИЯ

1. Листы 2 - 7 смотреть совместно.

						30-21-ППТ.МО.ГЧ	
						Заказчик: ООО «Разрез Аршановский»	
Изм.	Колуч.	Лист	№док.	Подпись	Дата		
Разраб.		Данилов			04.21	Железнодорожные пути необщего пользования (приемосдаточная станция Аршановская-2) и Воздушная линия 6 кВ для электропитания станций Аршановская-1 и Аршановская-2	Стадия: П; Лист: 2; Листов:
Н.контр.		Надыкто			04.21	Схема использования территории в период подготовки проекта планировки территории. Начало. Масштаб 1:2000	ООО "ТЕРРА"
ГИП		Северина			04.21		


Согласовано

Взам. инв. №

Подпись и дата

Инв. № подл.

Фрагмент №2

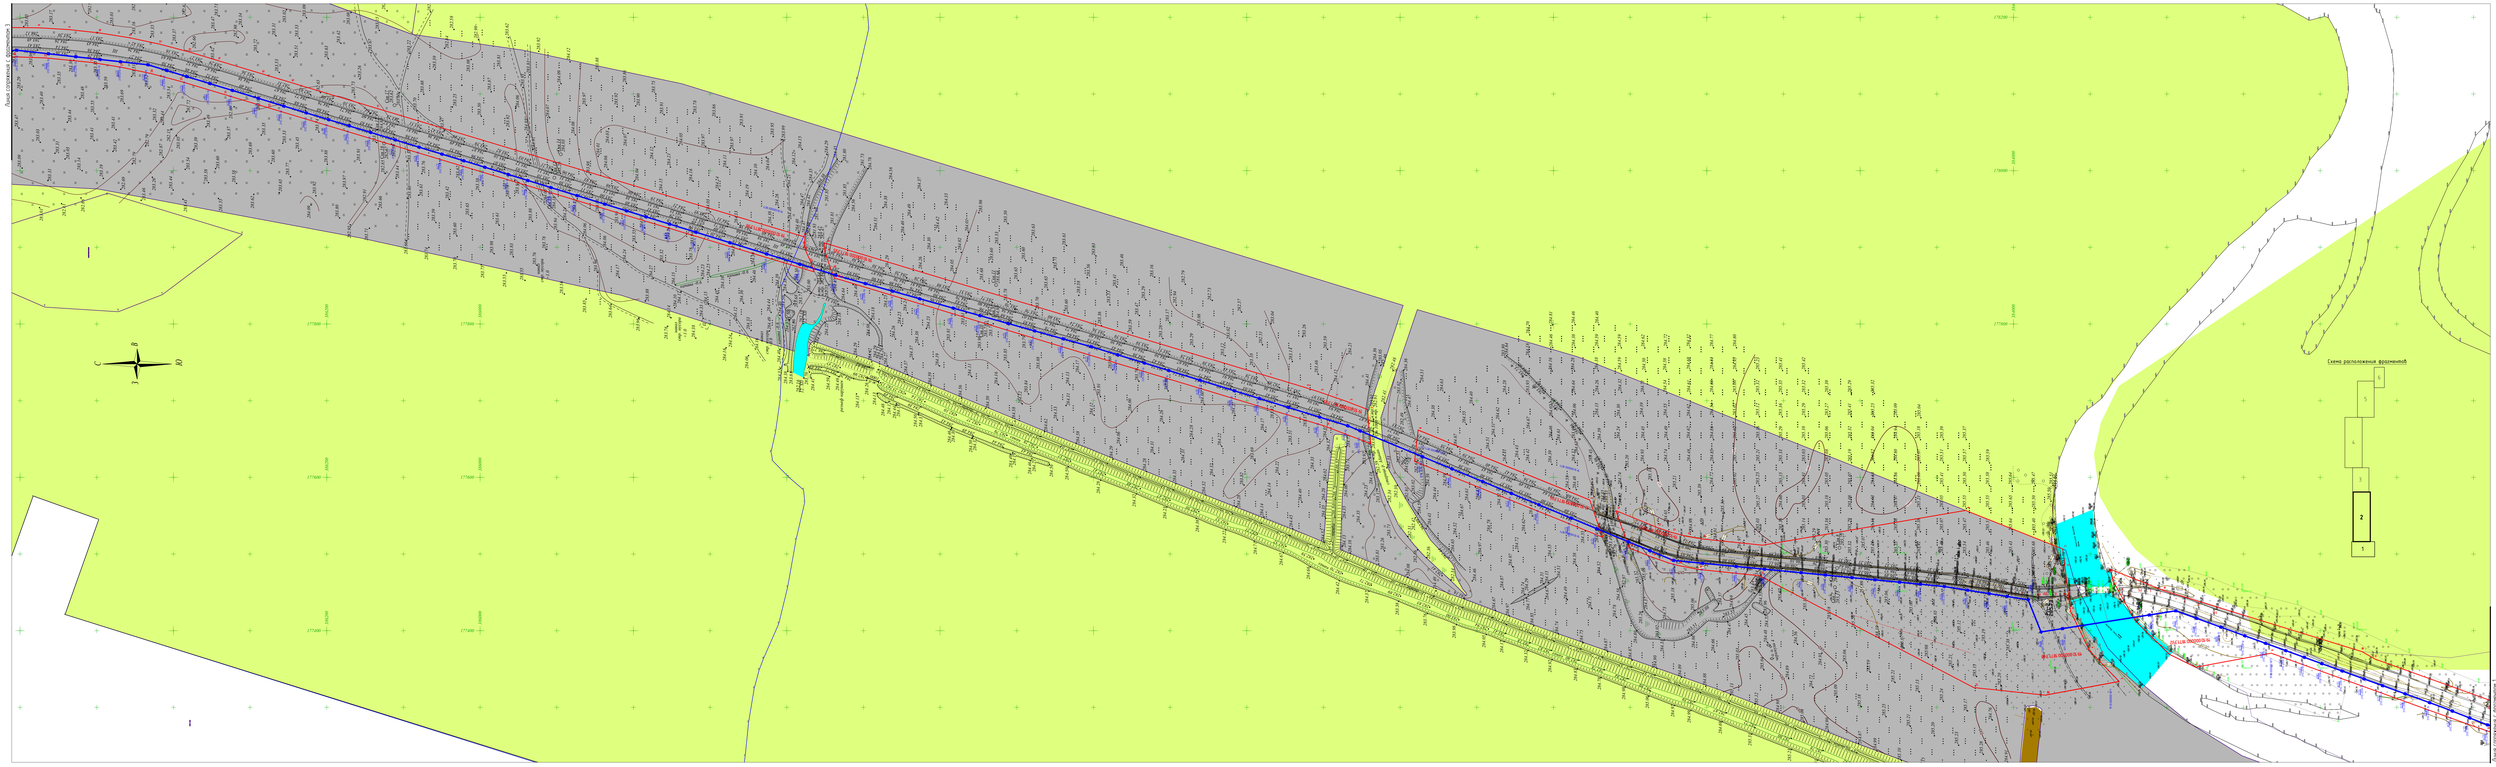

УСЛОВНЫЕ ОБОЗНАЧЕНИЯ

- границы зон планируемого размещения линейного объекта;
- границы кадастровых кварталов;
- границы земельных участков, сведения о которых содержатся в ЕГРН;
- кадастровый номер земельного участка, сведения о котором содержатся в ЕГРН;
- земли сельскохозяйственного назначения;
- земли промышленности, транспорта и иного специального назначения;
- земли населенных пунктов;
- земли для бабочки орнаментной сабельщика и огородничества;
- категория не определена.

Примечания:
Система координат: МСК-166
Система высот: Балтийская 1977г.

ТУ(ГУ) УЗО:
1. Пусты (-) - смотреть сбоечты

							30-21-ППТ.МО.ГЧ	
							Заказчик: ООО «Разрез Аршановский»	
Изм.	Кол.уч.	Лист	№док.	Подпись	Дата			
Разраб.	Данилов			Ос. 21		Железнодорожная путь необщего пользования грузоотправителя станция Аршановская-2 с выходом линий в «0» ОАО «Российские железные дороги» по станции Аршановская-1	Стадия	Лист	Листов
							П	3	
						Схема использования территории в период строительства. Ведомость земельных участков. Масштаб 1:2000			
Н.контр.	Набиева			Ос. 21			ООО "ТЕРРА"		
ГИП	Сибирцев			Ос. 21					

Инв. № подл. | Подпись и дата | Взам. инв. №


Фрагмент №3

С
З
В
Ю

Линия сопряжения с фрагментом 2

Линия сопряжения с фрагментом 4

Схема расположения фрагментов

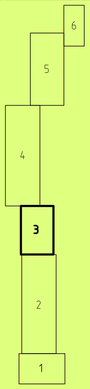

Примечания:
Система координат: МСК-166
Система высот: Балтийская 1977г.

УСЛОВНЫЕ ОБОЗНАЧЕНИЯ

- границы зон планируемого размещения линейного объекта;
- границы кадастрового квартала;
19:06:050806 - номер кадастрового квартала;
- граница земельного участка, сведения о котором содержатся в ЕГРН;
19:06:050806:05- кадастровый номер земельного участка, сведения о котором содержатся в ЕГРН;

- земли сельскохозяйственного назначения;
- земли промышленности, транспорта и иного специального назначения;
- земли населенных пунктов;
- земли для ведения гражданами садоводства и огородничества;
- категория не определена.

ПРИМЕЧАНИЯ
1. Листы 2 – 7 смотреть совместно.

Изм.	Кол.уч.	Лист	№док.	Подпись	Дата	30-21-ППТ.МО.ГЧ			
						Заказчик: ООО «Разрез Аршановский»			
Разраб.		Данилов			04.21	Железнодорожные пути необщего пользования (приемосдаточная станция Аршановская-2) и Воздушная линия 6 кВ для электропитания станций Аршановская-1 и Аршановская-2	Стадия	Лист	Листов
							П	4	
Н.контр.		Навыкта			04.21	Схема использования территории в период подготовки проекта планировки территории. Продолжение. Масштаб 1:2000	ООО "ТЕРРА"		
ГИП		Северина			04.21				

Согласовано

Взам. инв. №

Подпись и дата

Инв. № подл.



Фрагмент №5


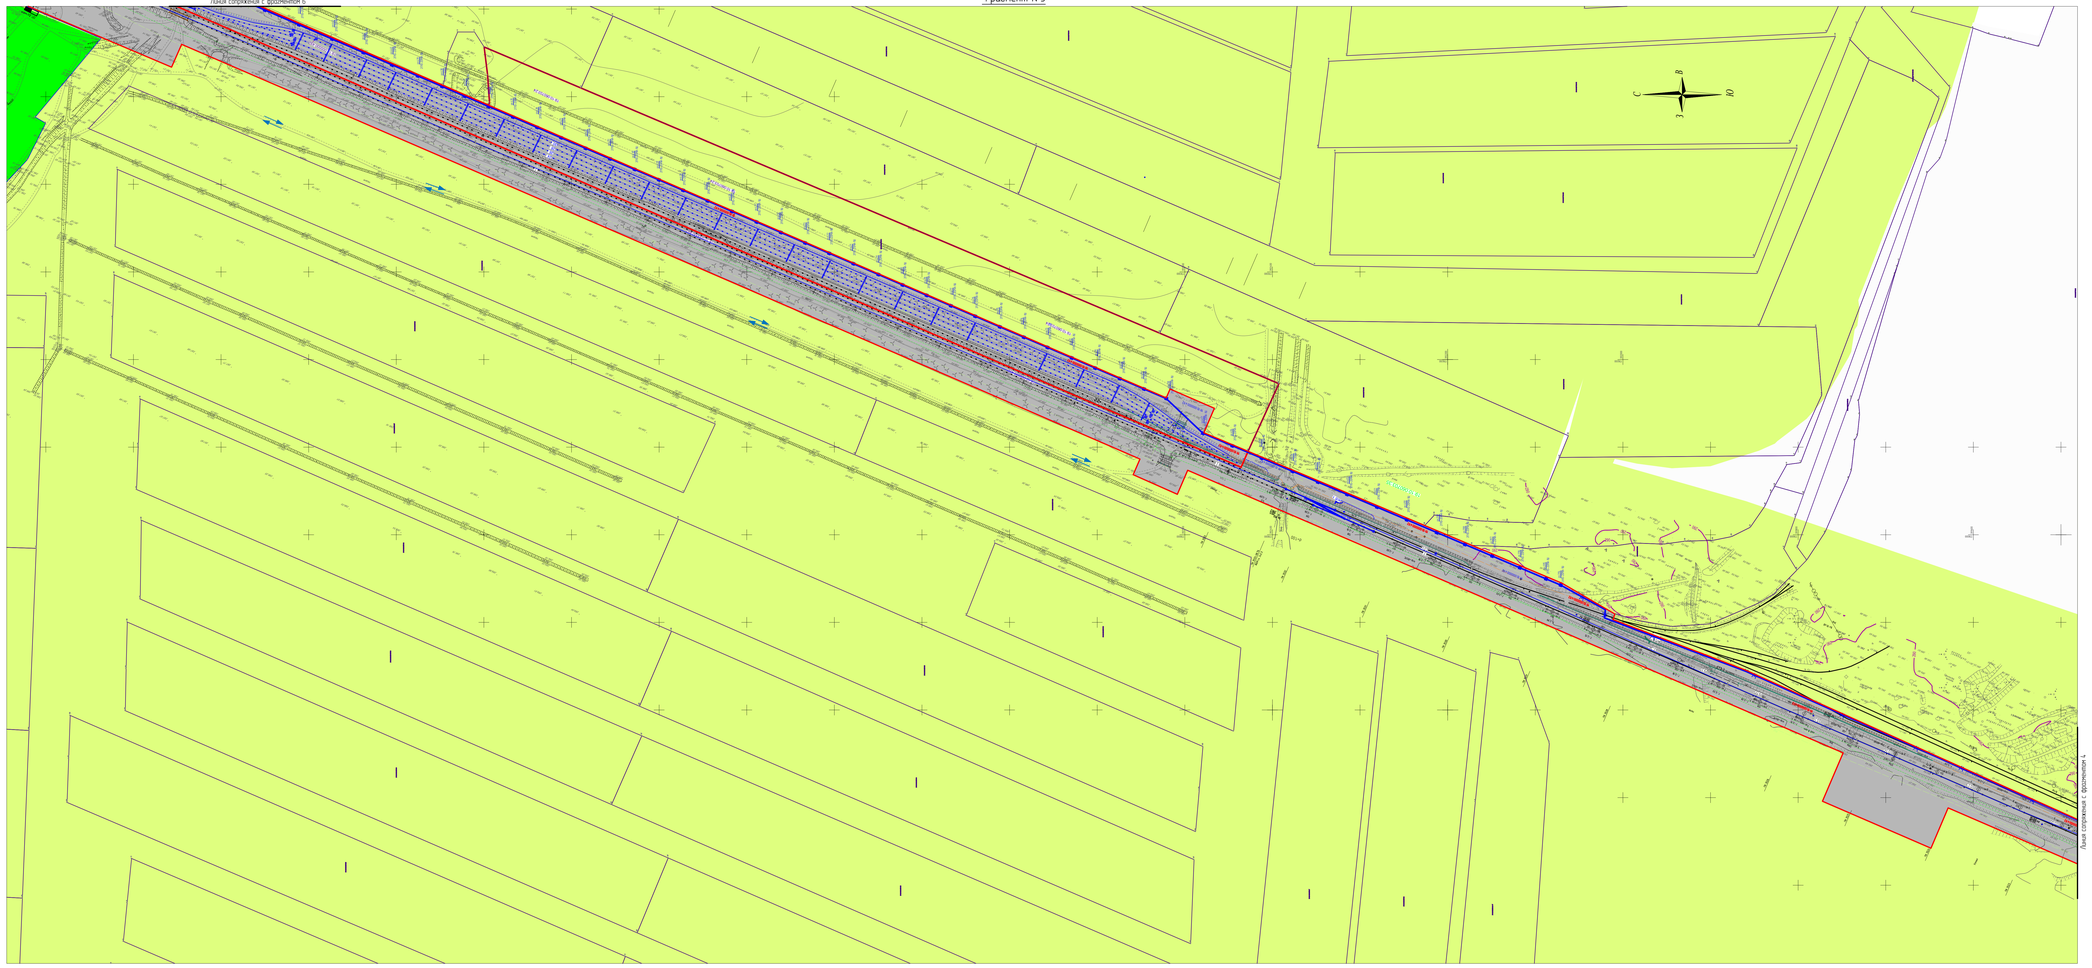


Схема расположения фрагментов

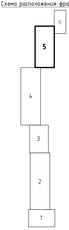

УСЛОВНЫЕ ОБОЗНАЧЕНИЯ

- границы зон планируемого размещения линейного объекта;
- границы кадастрового квартала;
- 19:06:050806 – номер кадастрового квартала;
- границы земельного участка, сведения о котором содержатся в ЕГРН;
- 19:06:050806:ЗУ1 – кадастровый номер земельного участка, сведения о котором содержатся в ЕГРН;
- земли сельскохозяйственного назначения;
- земли промышленности, транспорта и иного специального назначения;
- земли населенных пунктов;
- земли для ведения гражданами садоводства и огородничества;
- категория не определена.

ПРИМЕЧАНИЯ:
1. Листы 2 – 7 смотреть совместно.

Примечания:
Система координат: МСК-166
Система высот: Балтийская 1977г.


						30-21-ППТ.МО.ГЧ	
						Заказчик: ООО «Разрез Аршановский»	
Изм.	Кол.уч.	Лист	№док.	Подпись	Дата		
Разраб.		Данилов			04.21	Железнодорожные пути необщего пользования станция Аршановская-2) и ходовыми линиями 6 кВ для электропитания станции Аршановская-1 и Аршановская-2	Стадия: П
						Схема использования территории в период подготовки проекта планировки территории. Основной чертеж М 1:2000	ООО "ТЕРРА"
Н.контр.		Надыкто			04.21		
ГИП		Себерина			04.21		

Инв.№ подл. | Подпись и дата | Взам.инв.№ | Подпись и дата

Фрагмент №6

С
З
В
Ю

Схема расположения фрагментов

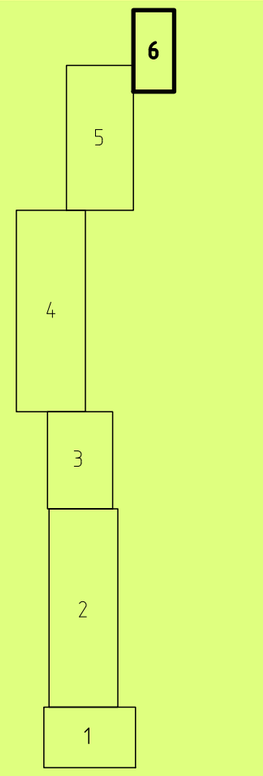

Линия сопряжения с фрагментом 5

УСЛОВНЫЕ ОБОЗНАЧЕНИЯ:

- границы зон планируемого размещения линейного объекта;
- границы кадастрового квартала;
19:06:050806 - номер кадастрового квартала;
- граница земельного участка, сведения о котором содержатся в ЕГРН;
19:06:050806:05 - кадастровый номер земельного участка, сведения о котором содержатся в ЕГРН;

- земли сельскохозяйственного назначения;
- земли промышленности, транспорта и иного специального назначения;
- земли населенных пунктов;
- земли для ведения гражданами садоводства и огородничества;
- категория не определена.

ПРИМЕЧАНИЯ:
1. Листы 2 – 7 смотреть совместно.

Примечания:
Система координат: МСК-166
Система высот: Балтийская 1977г.

Согласовано

Взам. инв. №

Подпись и дата

Инв. № подл.

Изм.	Кол.уч.	Лист	№док.	Подпись	Дата
Разраб.		Данилов			04.21
Н.контр.		Надыкто			04.21
ГИП		Северина			04.21

30-21-ППТ.МО.ГЧ

Заказчик: ООО «Разрез Аршановский»

Железнодорожные пути необщего пользования (приемосдаточная станция Аршановская-2) и Воздушная линия 6 кВ для электропитания станций Аршановская-1 и Аршановская-2

Стадия	Лист	Листов
П	7	

Схема использования территории в период подготовки проекта планировки территории. Окончание. Масштаб 1:2000

ООО "ТЕРРА"

Фрагмент №1


Линия сопряжения с фрагментом 2

Автомобильная дорога необщего пользования

Автомобильная дорога необщего пользования

С
З В
Ю

Схема расположения фрагментов

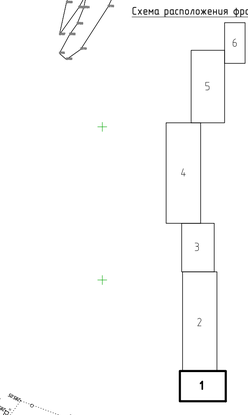

УСЛОВНЫЕ ОБОЗНАЧЕНИЯ:

- границы территории, в отношении которой осуществляется подготовка проекта планировки;
- воздушная линия электропередачи 6 кВ;
- проектируемые железнодорожные тупики;
- направление движения ЖД, авто транспорта;
- существующая автомобильная дорога;
- существующая железная дорога.

Примечания:

Система координат: МСК-166

Система высот: Балтийская 1977г.

ПРИМЕЧАНИЯ:

1. Листы 8 – 13 смотреть совместно.

						30-21-ППТ.МО.ГЧ		
						Заказчик: ООО «Разрез Аршановский»		
Изм.	Колуч.	Лист	№док.	Подпись	Дата	Железнодорожные пути необщего пользования (приемосдаточная станция Аршановская-2) и Воздушная линия 6 кВ для электропитания станций Аршановская-1 и Аршановская-2	Стадия	Лист	Листов
Разраб.		Данилов			04.21		П	8	
Н.контр.		Надыкто			04.21	Схема организации улично-дорожной сети и движения транспорта. Начало. Масштаб 1:2000	ООО "ТЕРРА"		
ГИП		Северина			04.21				


Согласовано

Взам. инв. №

Подпись и дата

Инв. № подл.

Фрагмент №2

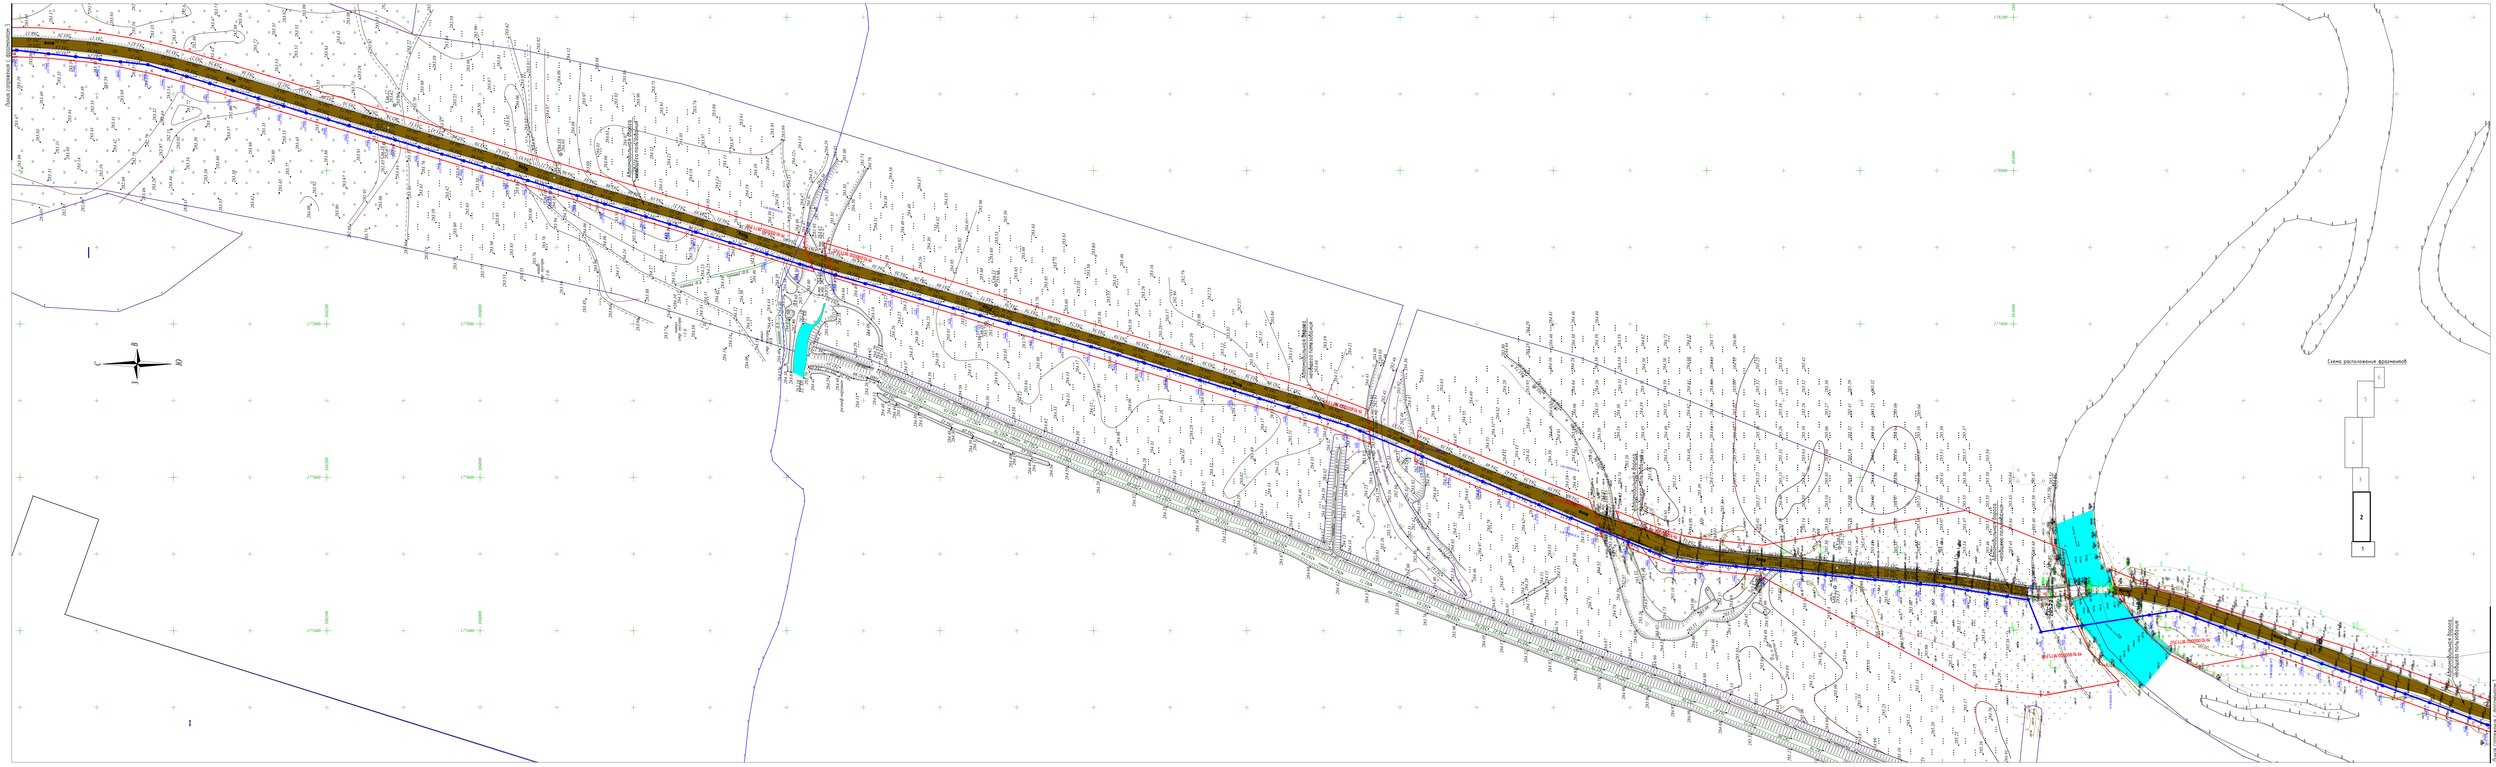
Схема расположения фрагментов
1
2
3
4
5
6
Граница полосы отвода, подлежащая рекультивации
Граница полосы отвода, подлежащая рекультивации
Линия справочная с фрагментом 1
Линия справочная с фрагментом 3
ПК 0+00.00
ПК 1+00.00
ПК 2+00.00
ПК 3+00.00
ПК 4+00.00
ПК 5+00.00
ПК 6+00.00
ПК 7+00.00
ПК 8+00.00
ПК 9+00.00
ПК 10+00.00
ПК 11+00.00
ПК 12+00.00
ПК 13+00.00
ПК 14+00.00
ПК 15+00.00
ПК 16+00.00
ПК 17+00.00
ПК 18+00.00
ПК 19+00.00
ПК

Фрагмент №3



Схема расположения фрагментов

Примечания:
Система координат: МСК-166
Система высот: Балтийская 1977г.

УСЛОВНЫЕ ОБОЗНАЧЕНИЯ

- границы территории, в отношении которой осуществляется подготовка проекта планировки;
- воздушная линия электропередачи 6 кВ;
- проектируемые железнодорожные тупики;
- направление движения ЖД, авто транспорта;
- существующая автомобильная дорога;
- существующая железная дорога.

ПРИМЕЧАНИЯ
1. Листы 8 – 13 смотреть совместно.

Изм.	Кол.уч.	Лист	№док.	Подпись	Дата
Разраб.		Данилов			04.21
Н.контр.		Навыкта			04.21
ГИП		Северина			04.21

30-21-ППТ.МО.ГЧ

Заказчик: ООО «Разрез Аршановский»

Железнодорожные пути необщего пользования (приемосдаточная станция Аршановская-2) и Воздушная линия 6 кВ для электропитания станций Аршановская-1 и Аршановская-2

Схема организации улично-дорожной сети и движения транспорта. Продолжение.
Масштаб 1:2000

Стадия	Лист	Листов
П	10	

ООО "ТЕРРА"

Согласовано

Взам. инв. №

Подпись и дата

Инв. № подл.

Фрагмент №4

Схема расположения фрагментов

1 2 3 4 5

УСЛОВНЫЕ ОБОЗНАЧЕНИЯ

- границы территории, в отношении которой осуществляется подготовка проекта планировки
- воздушная линия электропередачи 6 кВ
- проектируемое железнодорожное путепровод
- направление движения Ж.Д. авто транспорта
- существующая автомобильная дорога
- существующая железная дорога

ПРИМЕЧАНИЯ:
1. Листы 3 – 5 смотреть совместно.

Примечание:
Система координат МСК-166
Система высот: Балтийская 1977г.

Изм.	Кол.уч.	Лист	№ док.	Подп.	Дата		
Разраб.	Давыдов				Ст. 21		
Н.контр.	Надыкто				Ст. 21		
ГИП	Северина				Ст. 21		

30-21-ППТ.МО.ГЧ

Заказчик: ООО «Разрез Аршановский»

Автомобильная путь-вездеход пульмана грузобагажных «Ночной Аршановский-2» и Ввдвижная линия 6 кВ для электропитания «Ночной Аршановский-1 Аршановский»

Схема организации улично-дорожной сети и объектов транспорта. Проблемные. Масштаб 1:2000

Стадия	Лист	Листов
П	11	11

ООО "ТЕРРА"

Копировал

Формат А3

Фрагмент №5


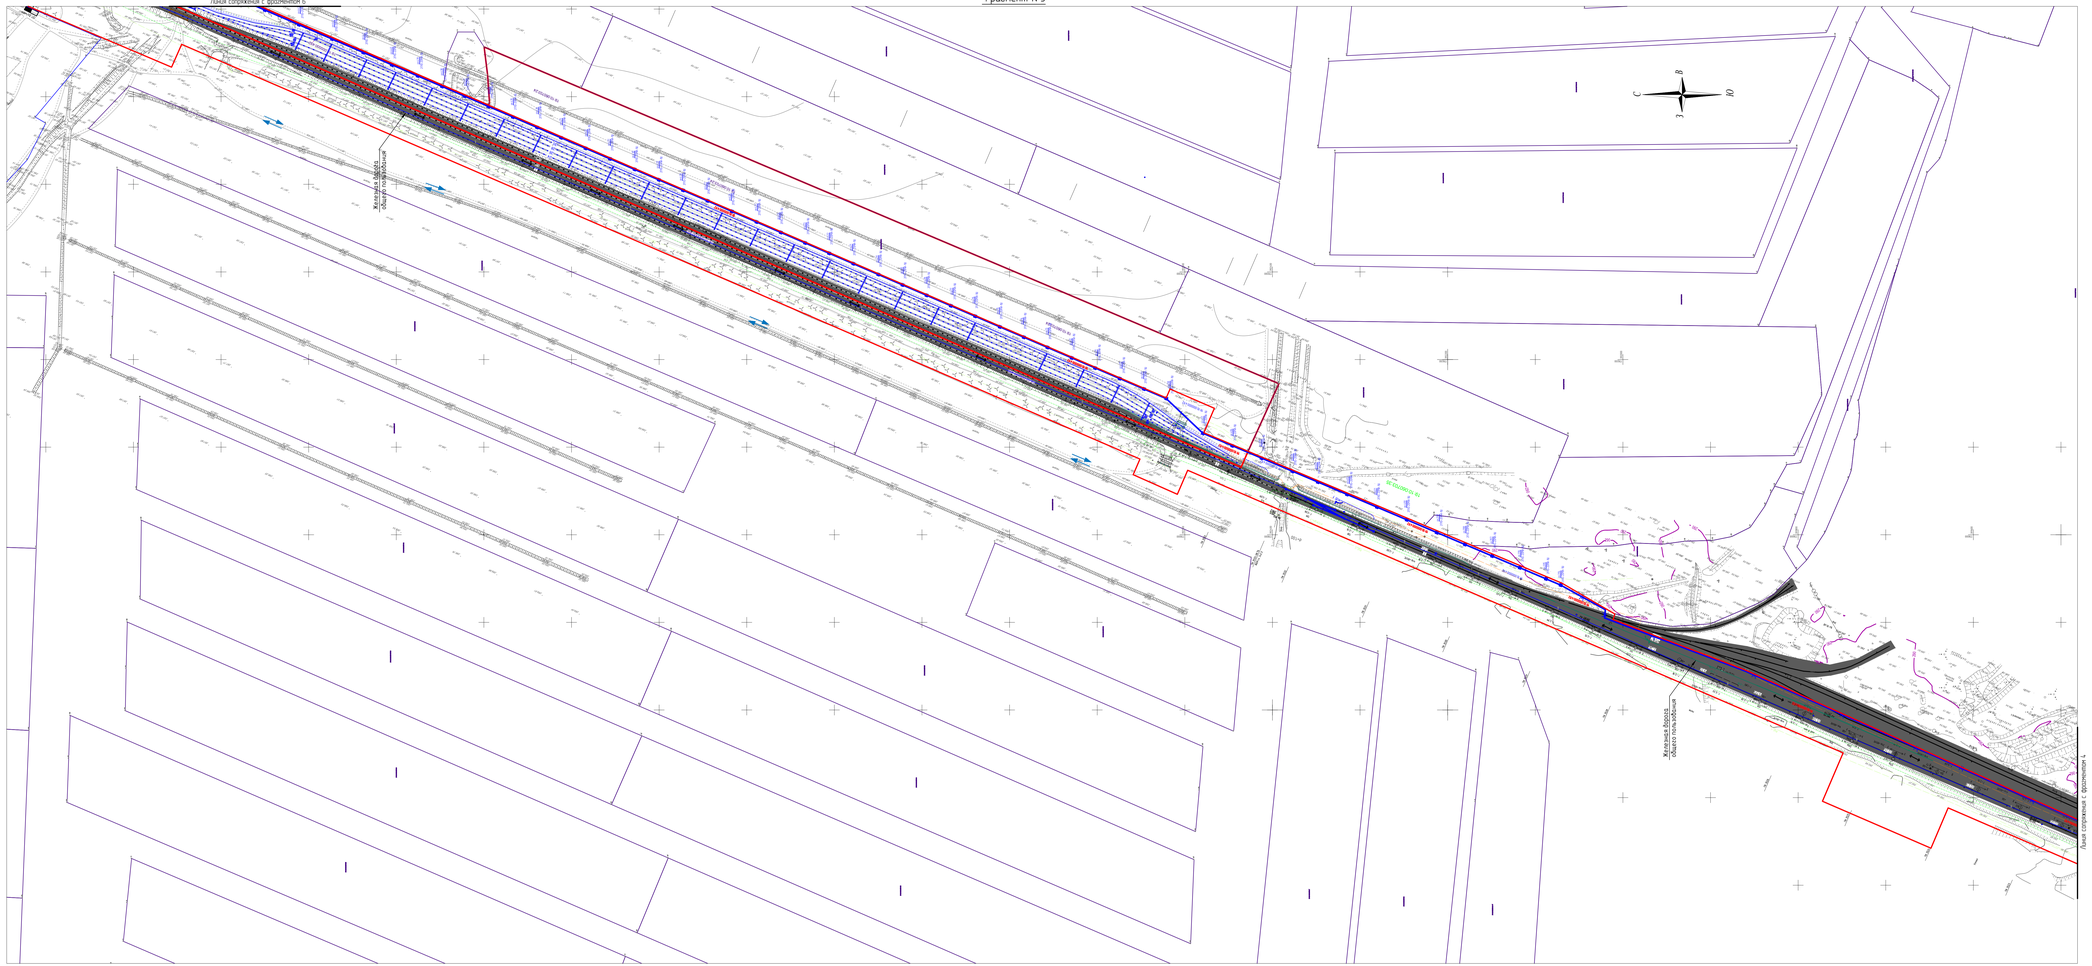


Схема расположения фрагментов

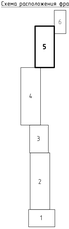

УСЛОВНЫЕ ОБОЗНАЧЕНИЯ

- границы территории, в отношении которой осуществляется подготовка проекта планировки;
- воздушная линия электропередачи 6 кВ;
- проектируемые железнодорожные пути;
- направление движения ЖД, авто транспорта;
- существующая автомобильная дорога;
- существующая железная дорога.

ПРИМЕЧАНИЯ

1. Листы 8 – 13 смотреть совместно

Примечания:
Система координат: МСК-166
Система высот: Балтийская 1977г.

							30-21-ППТ.МО.ГЧ	
							Заказчик: ООО «Разрез Аршановский»	
Изм.	Кол.уч.	Лист	№док.	Подпись	Дата			
Разраб.		Данилов			04.21	Железнодорожные пути необщего пользования Аршановская станция Аршановская-2) и Воздушная линия 6 кВ для электропитания станции Аршановская-1 и Аршановская-2	Стадия	Лист	Листов
							Р	5	13
Н.контр.		Надыкто			04.21	Схема организации улично-дорожной сети и движения транспорта. Предложение Масштаб 1:2000	ООО "ТЕРРА"		
ГИП		Себрина			04.21				

Инв.№ подл. | Подпись и дата | Взам.инв.№ | Подпись и дата

Фрагмент №6

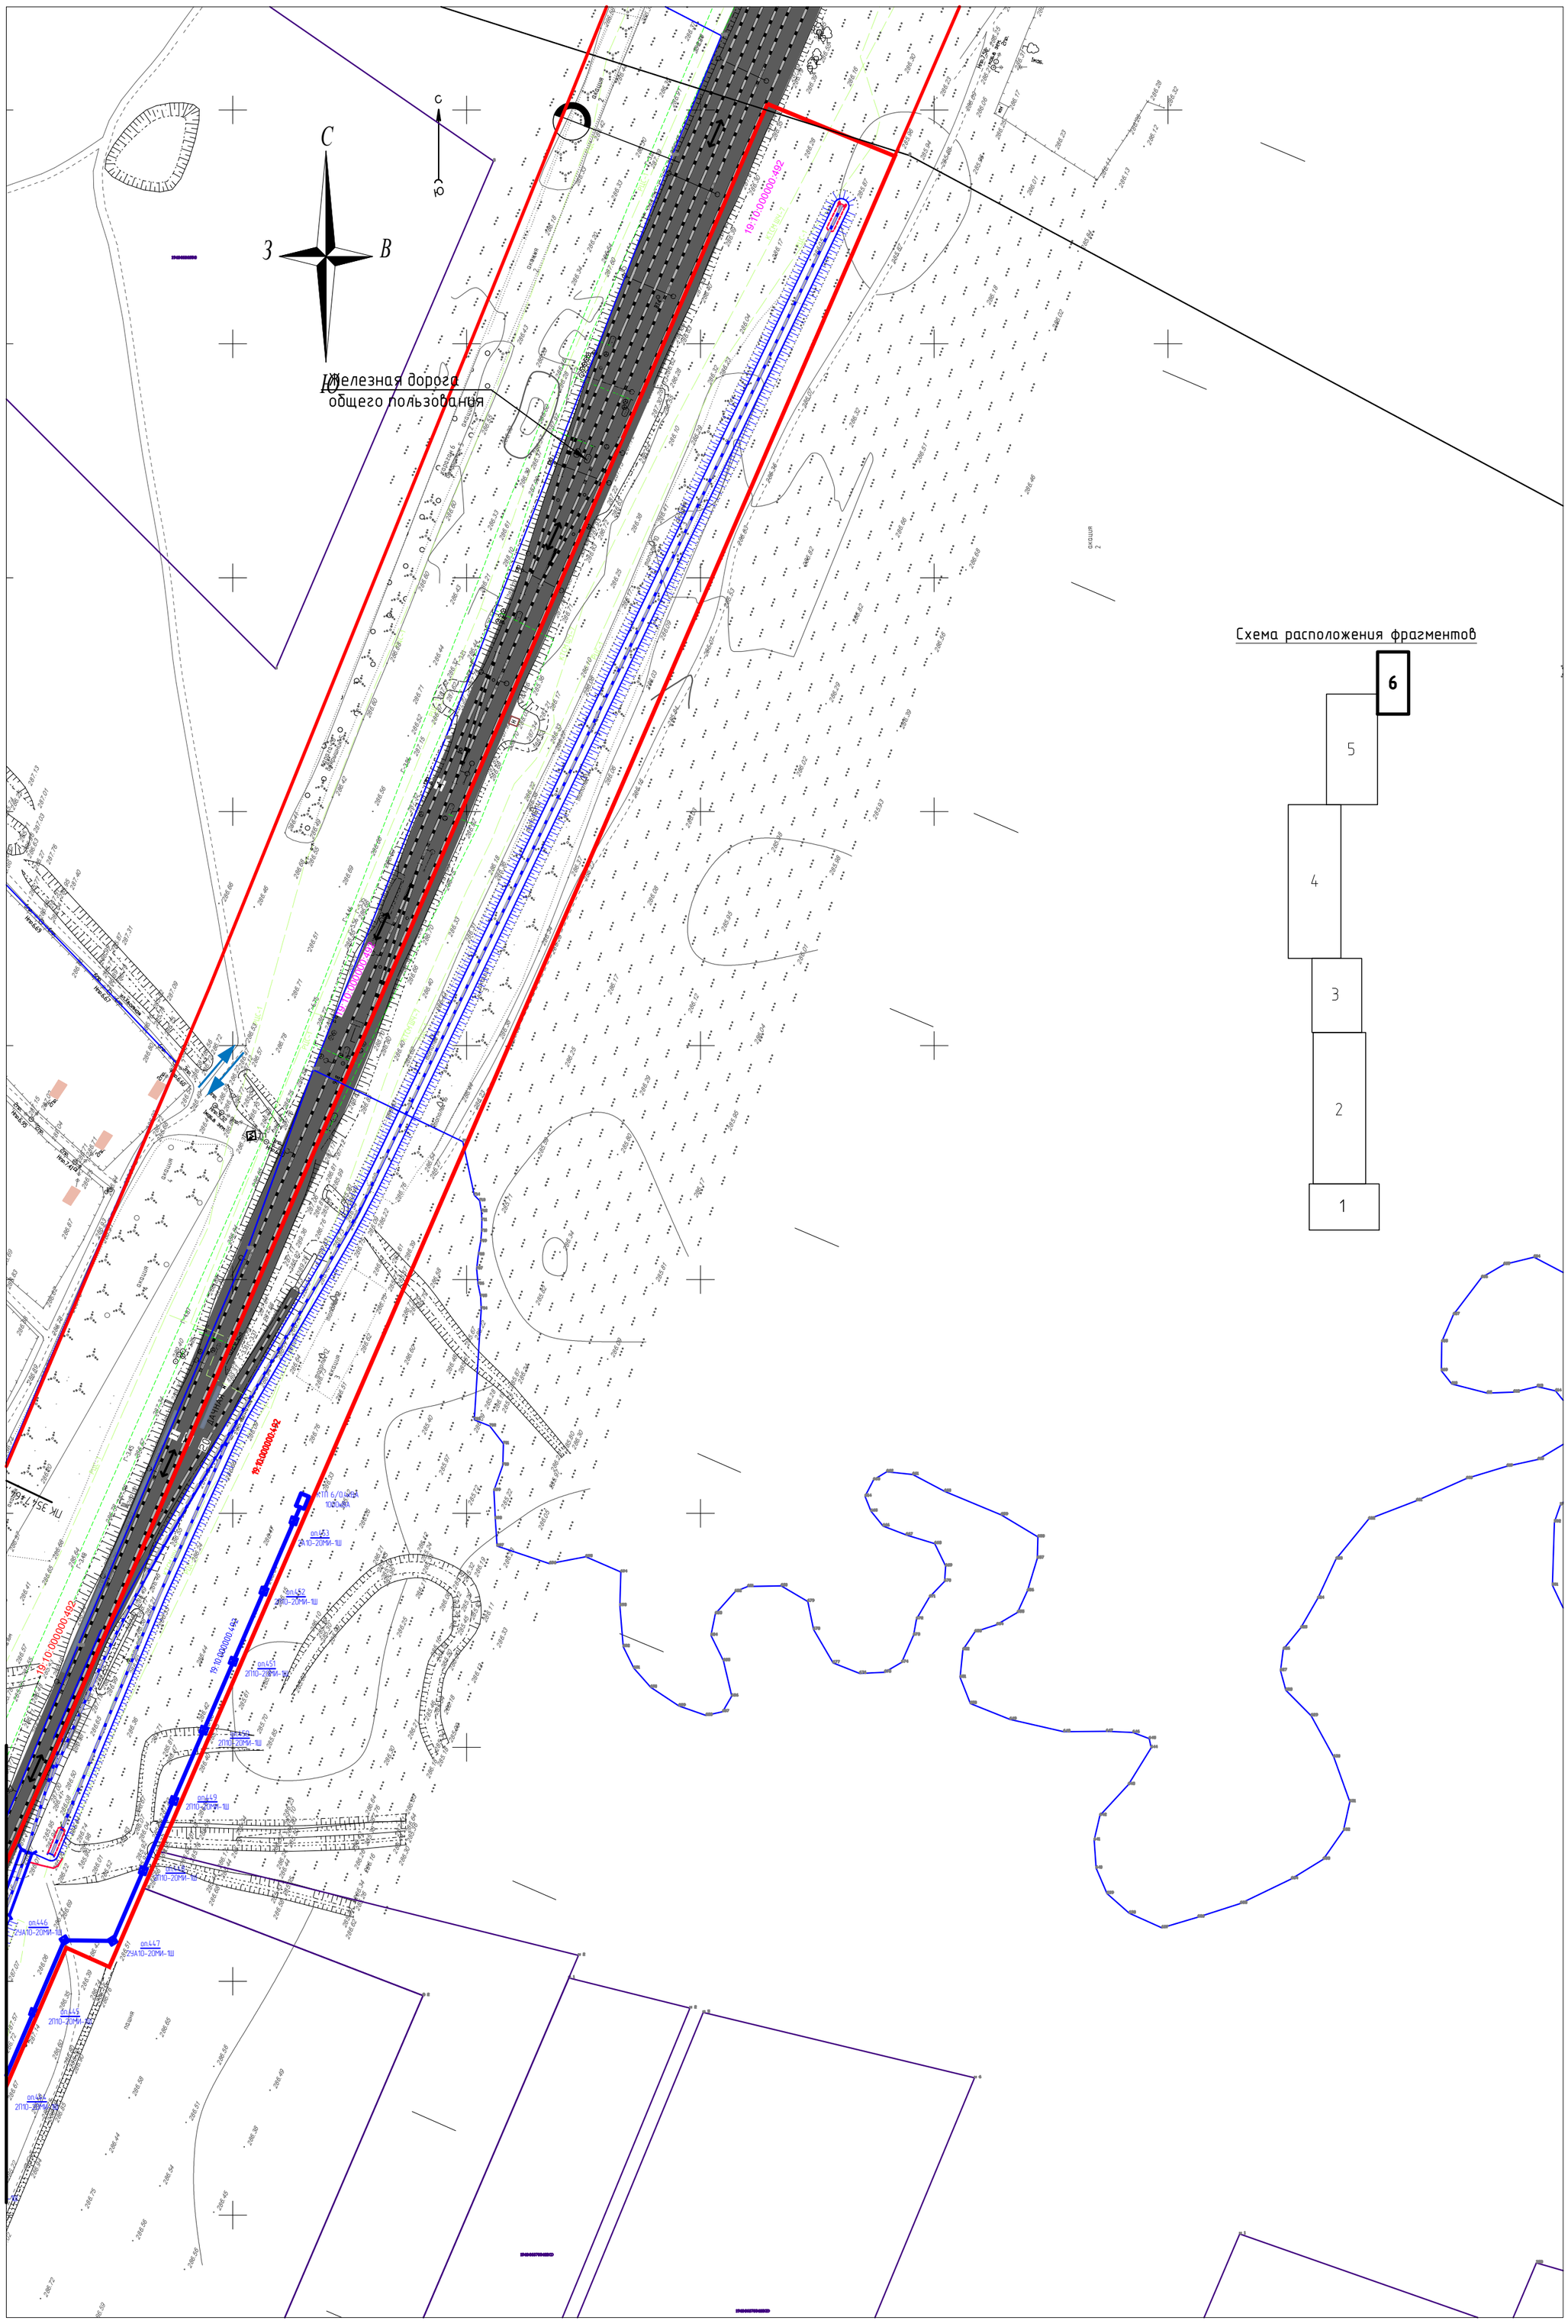


Схема расположения фрагментов

УСЛОВНЫЕ ОБОЗНАЧЕНИЯ:

- границы территории, в отношении которой осуществляется подготовка проекта планировки;
- воздушная линия электропередачи 6 кВ;
- проектируемые железнодорожные тупики;
- направление движения ЖД, авто транспорта;
- существующая автомобильная дорога;
- существующая железная дорога.

ПРИМЕЧАНИЯ:

1. Листы 8 – 13 смотреть совместно.

Примечания:

Система координат: МСК-166

Система высот: Балтийская 1977г.

						30-21-ППТ.МО.ГЧ	
						Заказчик: ООО «Разрез Аршановский»	
Изм.	Кол.уч.	Лист	№док.	Подпись	Дата		
Разраб.		Данилов			04.21	Железнодорожные пути необщего пользования (приемосдаточная станция Аршановская-2) и Воздушная линия 6 кВ для электропитания станций Аршановская-1 и Аршановская-2	Стадия: П; Лист: 13; Листов:
Н.контр.		Надыкто			04.21	Схема организации улично-дорожной сети и движения транспорта. Окончание. Масштаб 1:2000	ООО "ТЕРРА"
ГИП		Северина			04.21		

Согласовано


Взам. инв. №

Подпись и дата


Инв. № подл.

Фрагмент №1

Линия сопряжения с фрагментом 2

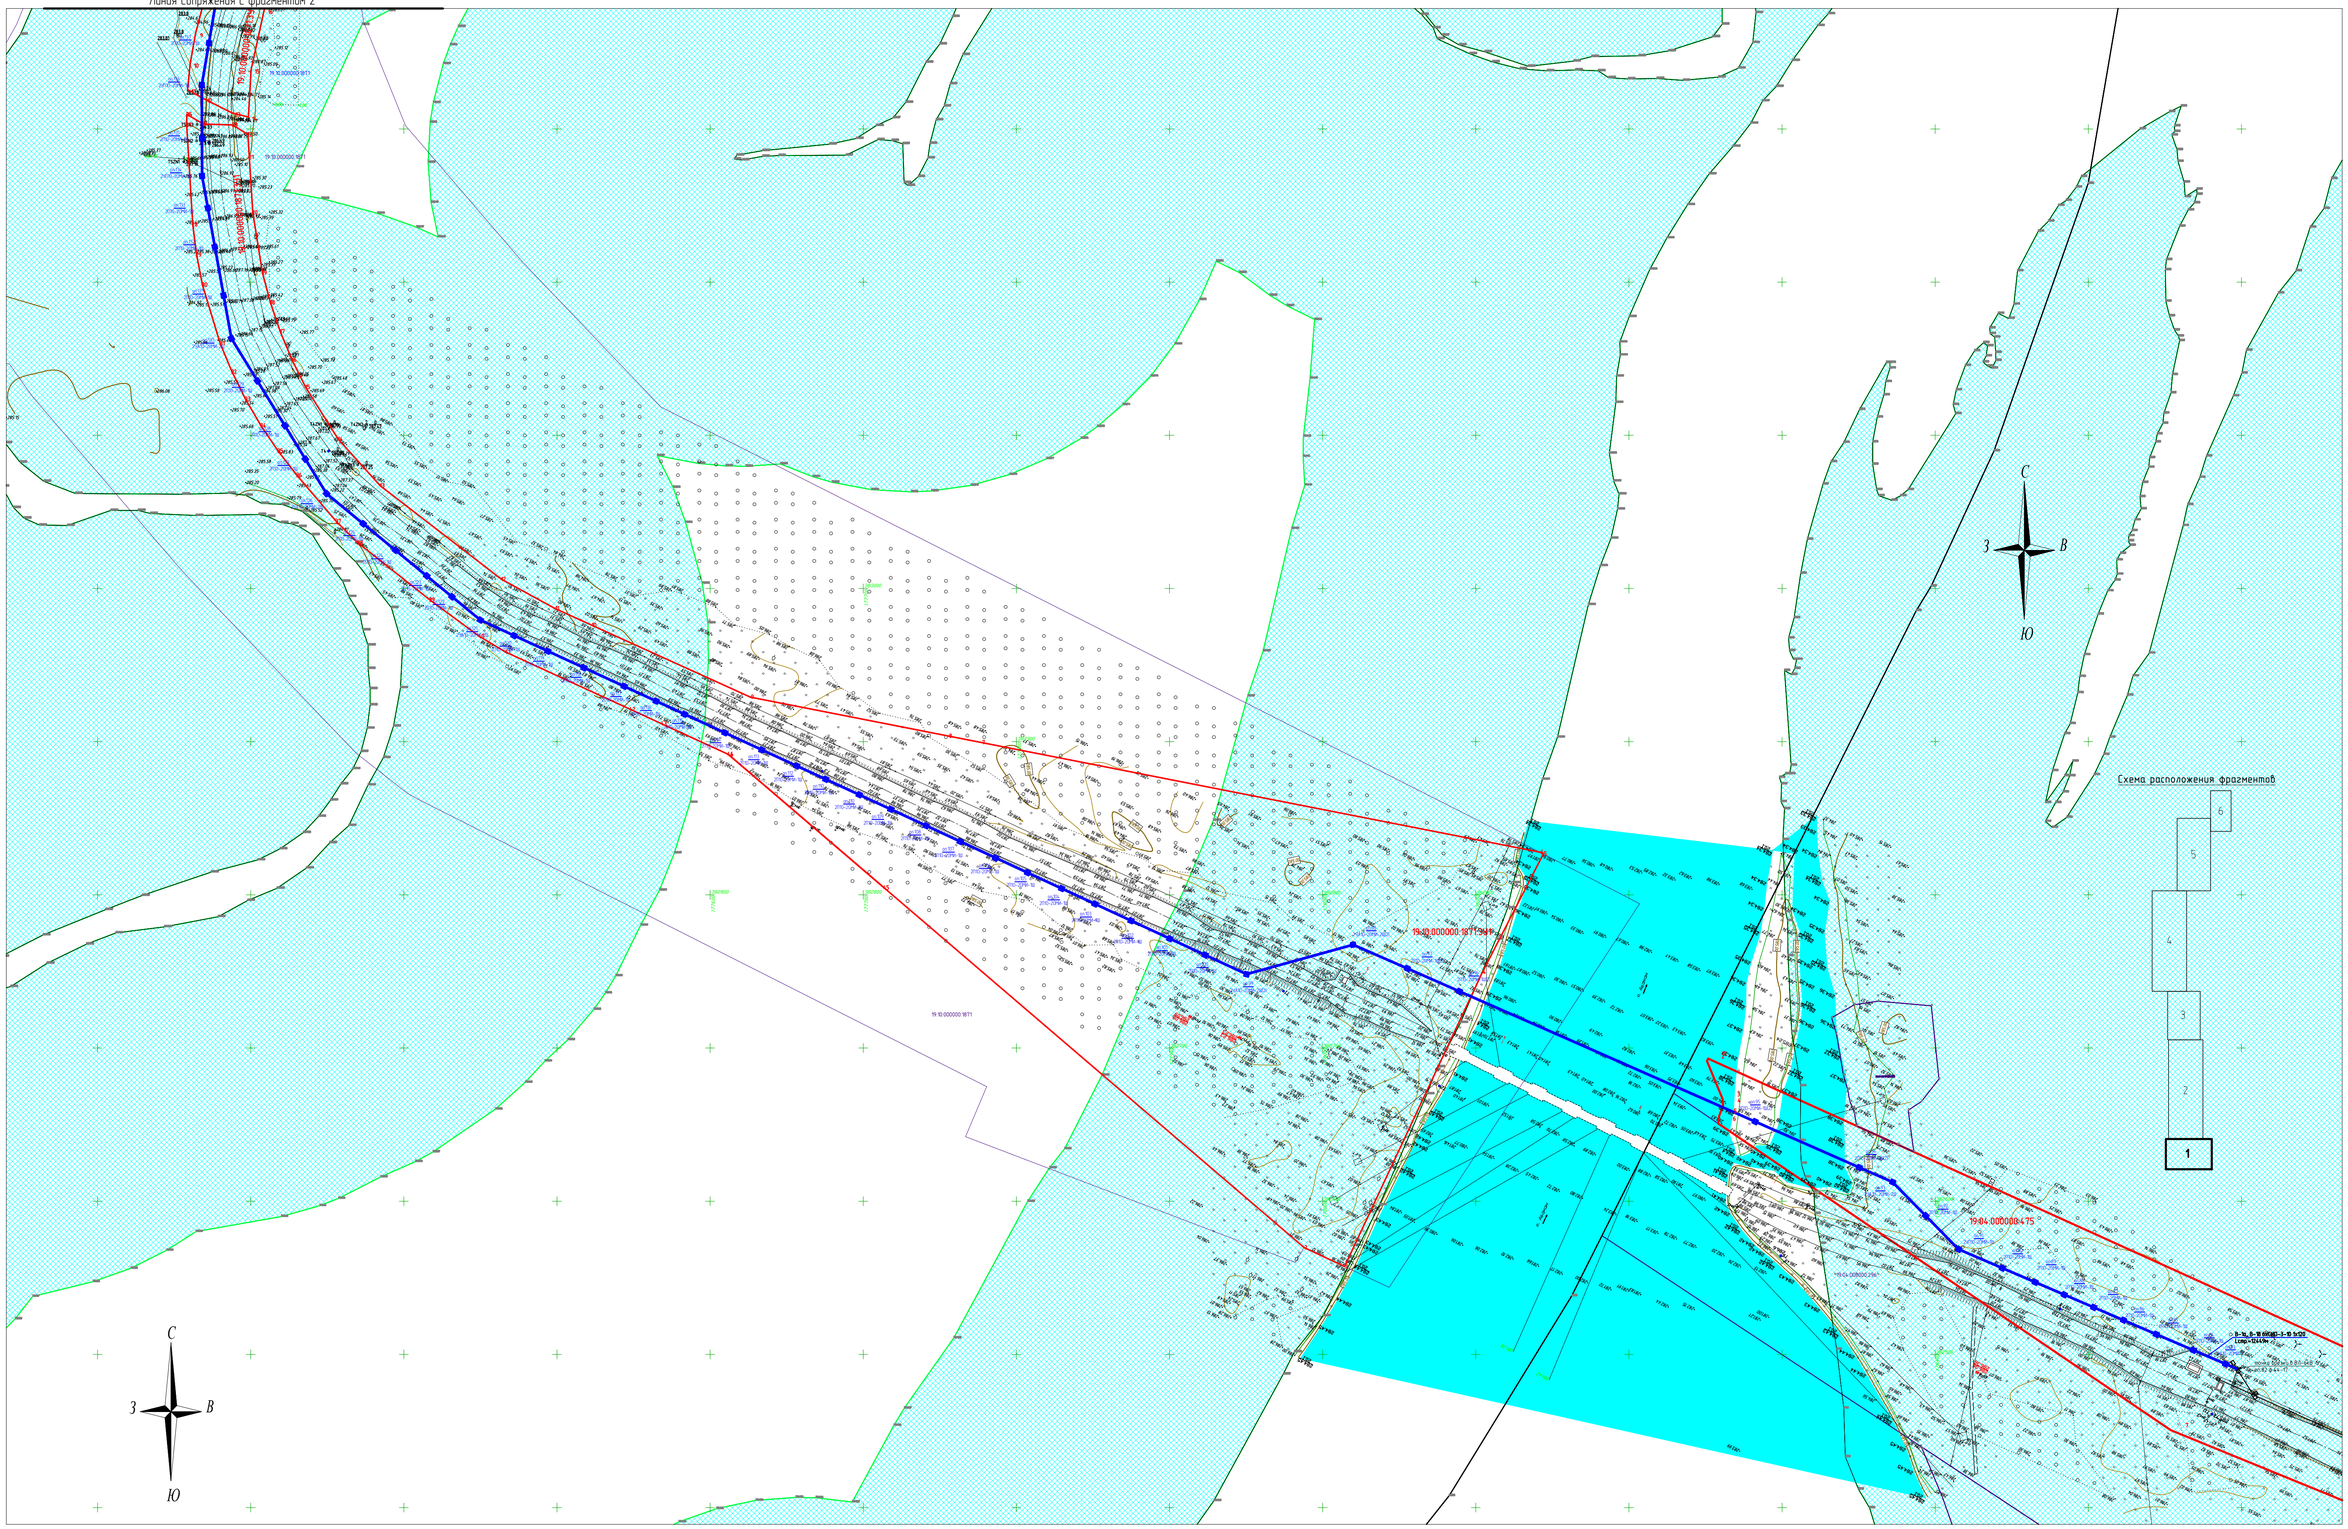
19:10:000000:1871
19:10:000000:1871
19:10:000000:1871

Фрагмент №2

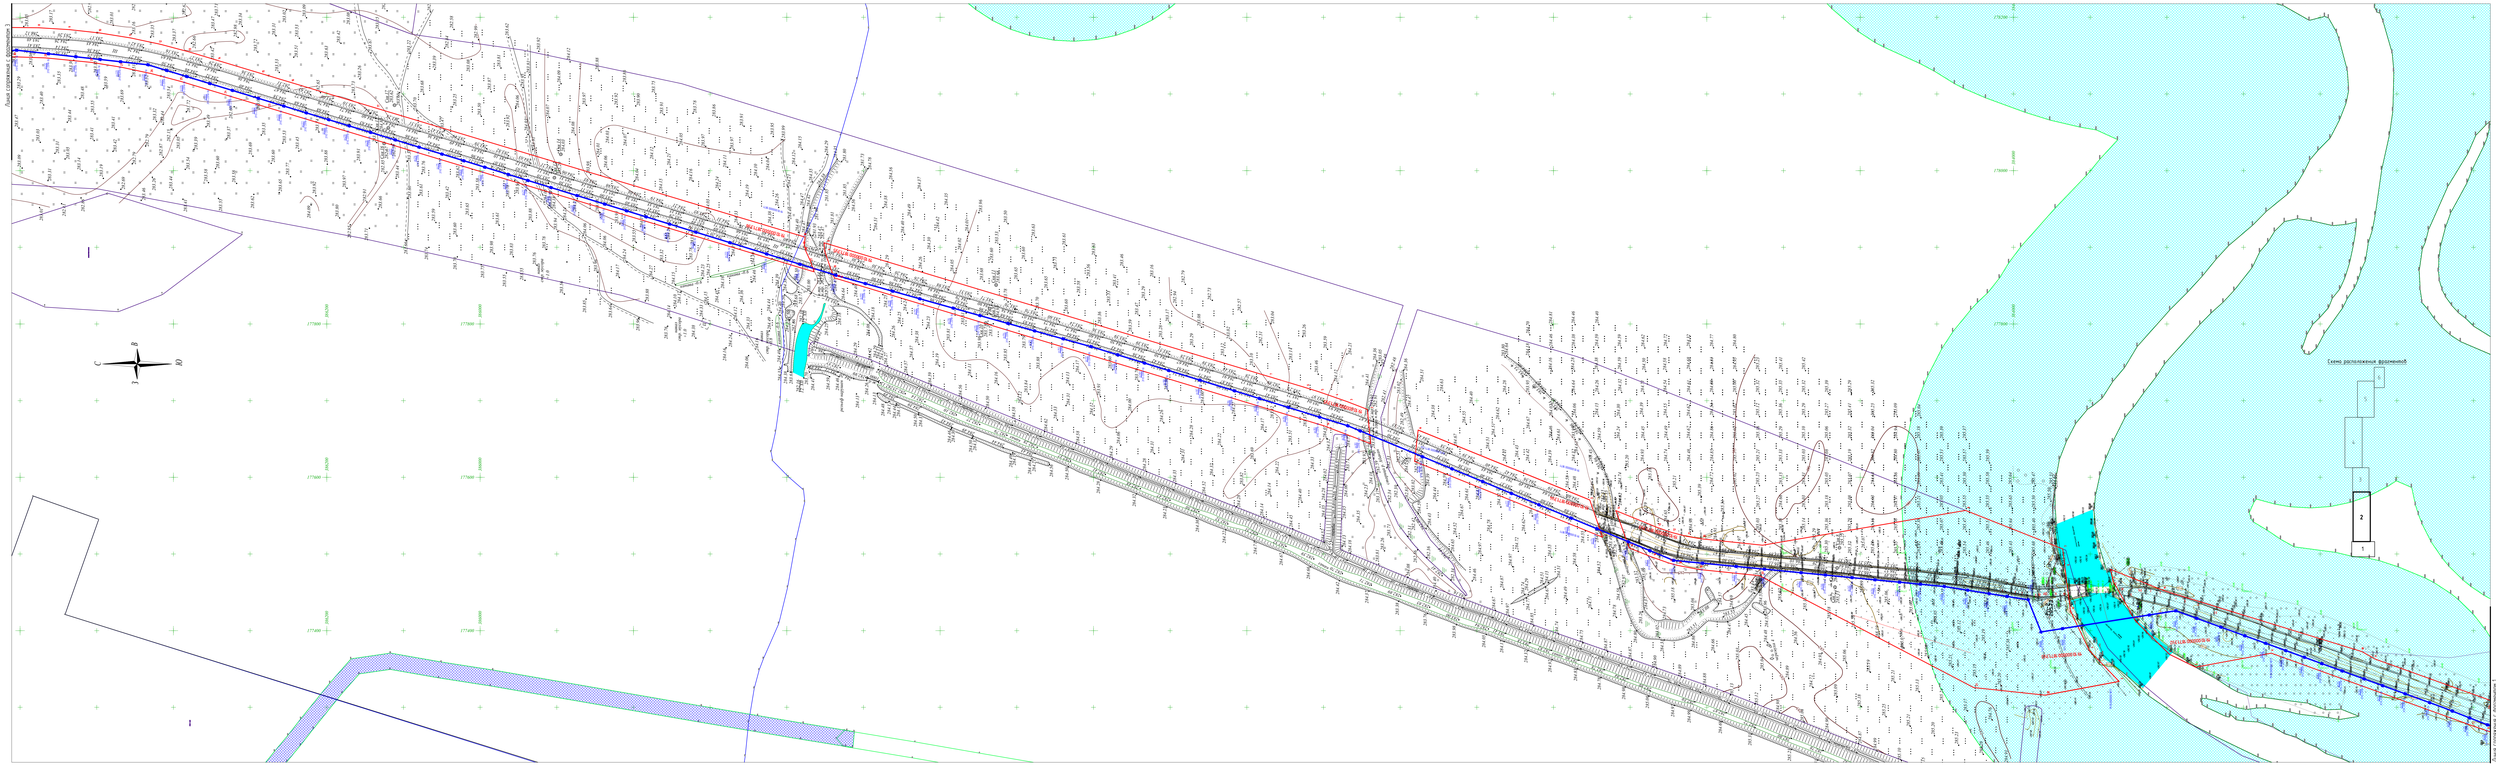

УСЛОВНЫЕ ОБОЗНАЧЕНИЯ

Примечания:
Система координат: МСК-166
Система высот: Балтийская 1977г.

Примечания:
1. Лист № 1 - 11 - смотреть совместно.
2. Условные границы ЗОУИТ объекта публичной кадастровой карты не имеют разработки границы документации.

							30-21-ППТ.МО.ГЧ
Изм.	Кол.уч.	Лист	№док.	Подпись	Дата		Заказчик: ООО «Разрез Аршановский»
Разраб.	Данилов				Ок.21	Железнодорожные пути необщего пользования грузоотправителя «Разрез Аршановский-2» и Обводная линия 8 «В» Ени электрификация станции Аршановская-1 и Аршановская-2.	Стадия / Лист / Листов: П / 11 / 15
Н.контр.	Набиева				Ок.21	Схема границ зон с особыми условиями использования территории. Публичная кадастровая карта. Масштаб 1:2000	ООО "ТЕРРА"
ГИП	Сабирова				Ок.21		

Инв. № подл. | Подпись и дата | Взам. инв. №

Фрагмент №3

Линия сопряжения с фрагментом 4

Линия сопряжения с фрагментом 2

Рп-3
286.52

Ст-25
282.63

Ст-26
282.63

Ст-27
286.33

Ст-28
285.97

Ст-29
282.78

Ст-30
282.78

Ст-31
282.78

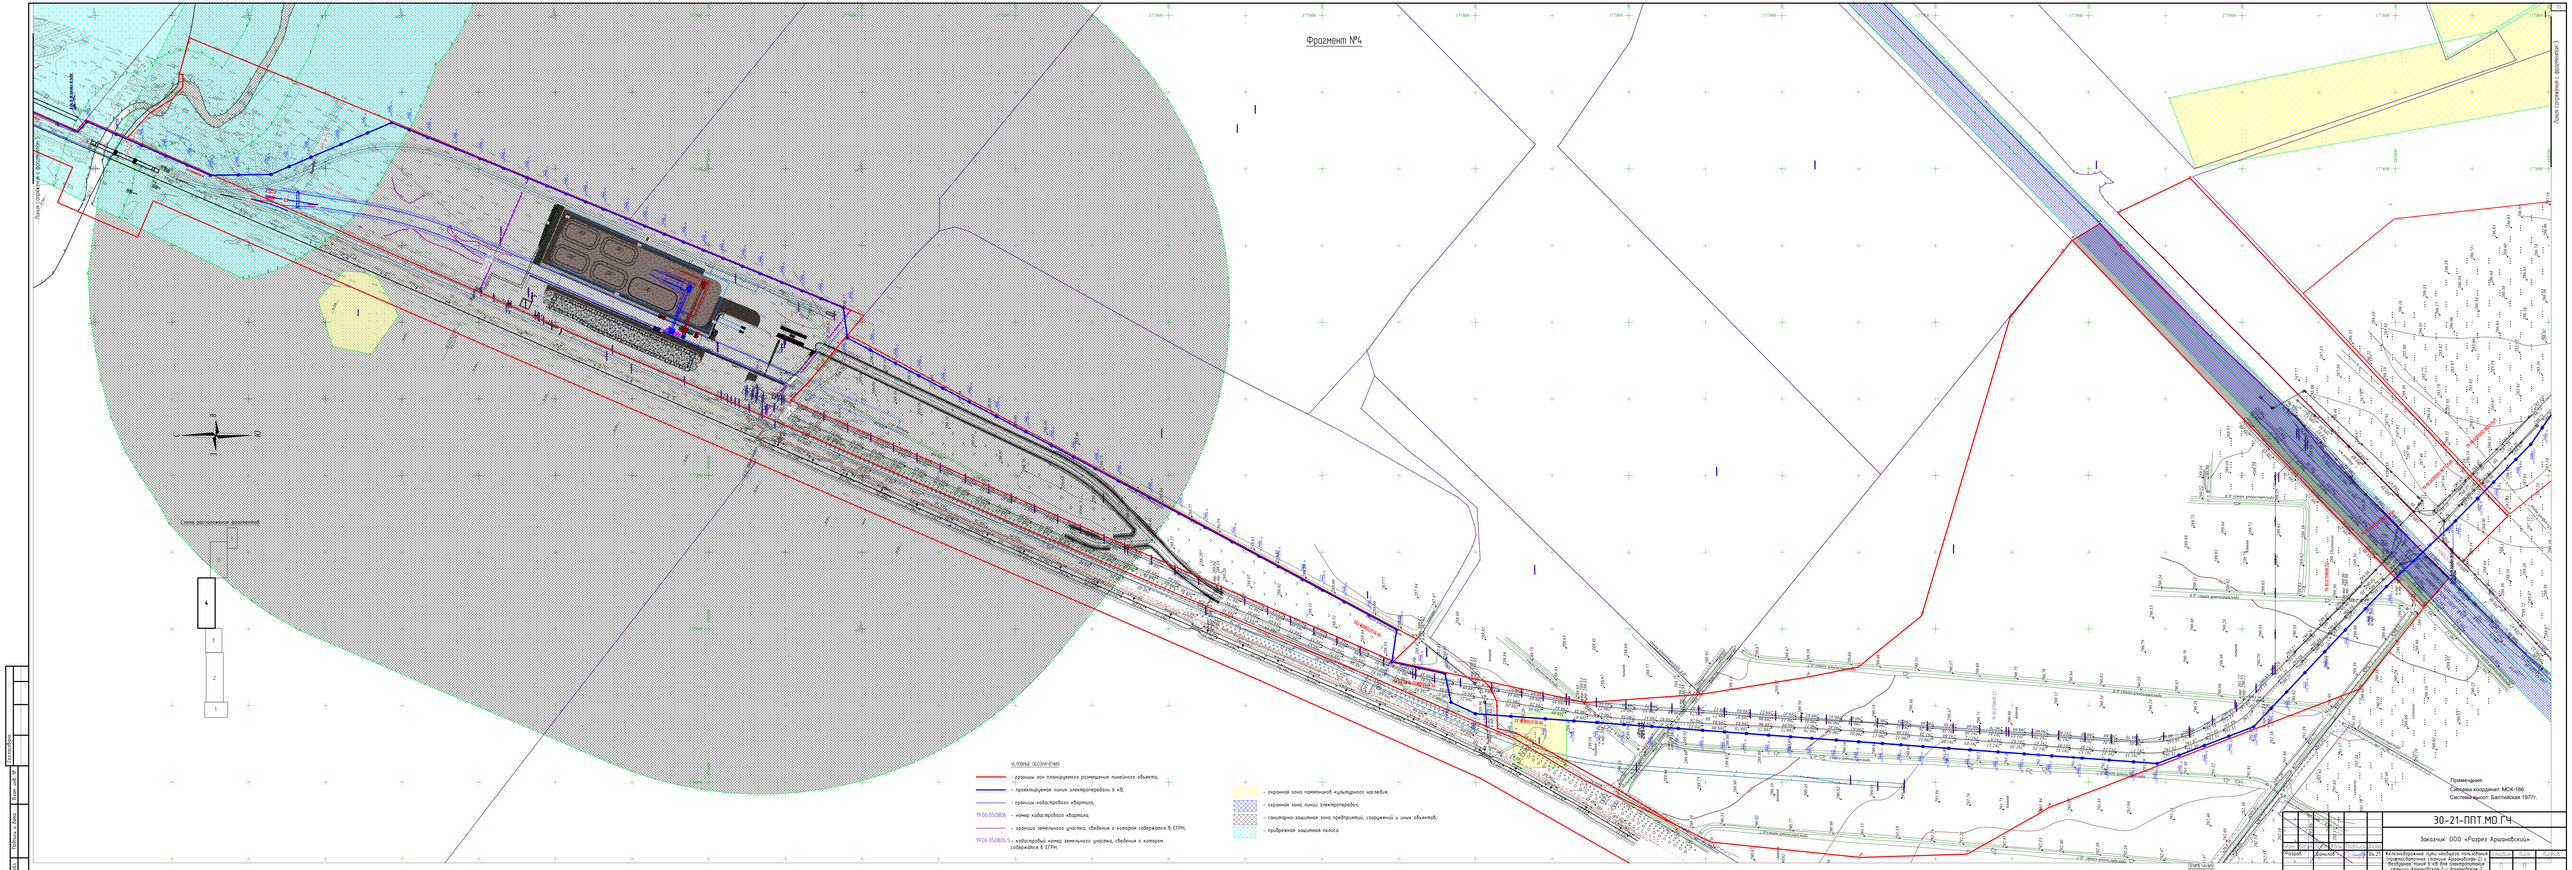
Фрагмент №4
Схема расположения фрагментов
1
2
3
4
Линия строящейся ВЛ 6 кВ
Линия строящейся ВЛ 6 кВ
Условные обозначения
- граница зон планируемого размещения линейного объекта;
- проектируемая линия электропередачи 6 кВ;
- граница кадастрового квартала;
19:06:050806 - номер кадастрового квартала;
- граница земельного участка, сведения о котором содержатся в ЕГРН;
19:06:050806:5 - кадастровый номер земельного участка, сведения о котором содержатся в ЕГРН;
- охранная зона памятников культурного наследия;
- охранная зона линий электропередач;
- санитарно-защитная зона предприятий, сооружений и иных объектов;
- придорожная защитная полоса
Примечание:
Система координат: МСК-166
Система высот: Балтийская 1977г.
Инв. № подл.
Подпись и дата
Взам. инв. №
Инв. № дубл.
30-21-ППТ.МО.ГЧ
Заказчик: ООО «Разрез Аршановский»
Изм. Кол.уч. Лист № док. Подпись Дата
Разраб. Данилов
Н.контр. Гай
ГИП Лебедина
Стадия Лист Листов
П 11
Капитальный путь наборных пульповых трансбункеров Разреза Аршановский-2 с отводными линиями от ВЛ 6кв электроснабжения Разреза Аршановский-1, Аршановский-2
Схема границ зон с особыми условиями использования территории. Публичная кадастровая карта на момент разработки проектной документации. Масштаб 1:2000
ООО "ТЕРРА"
Ведомость ссылочных и прилагаемых документов
Лист 1 из 1

Фрагмент №5


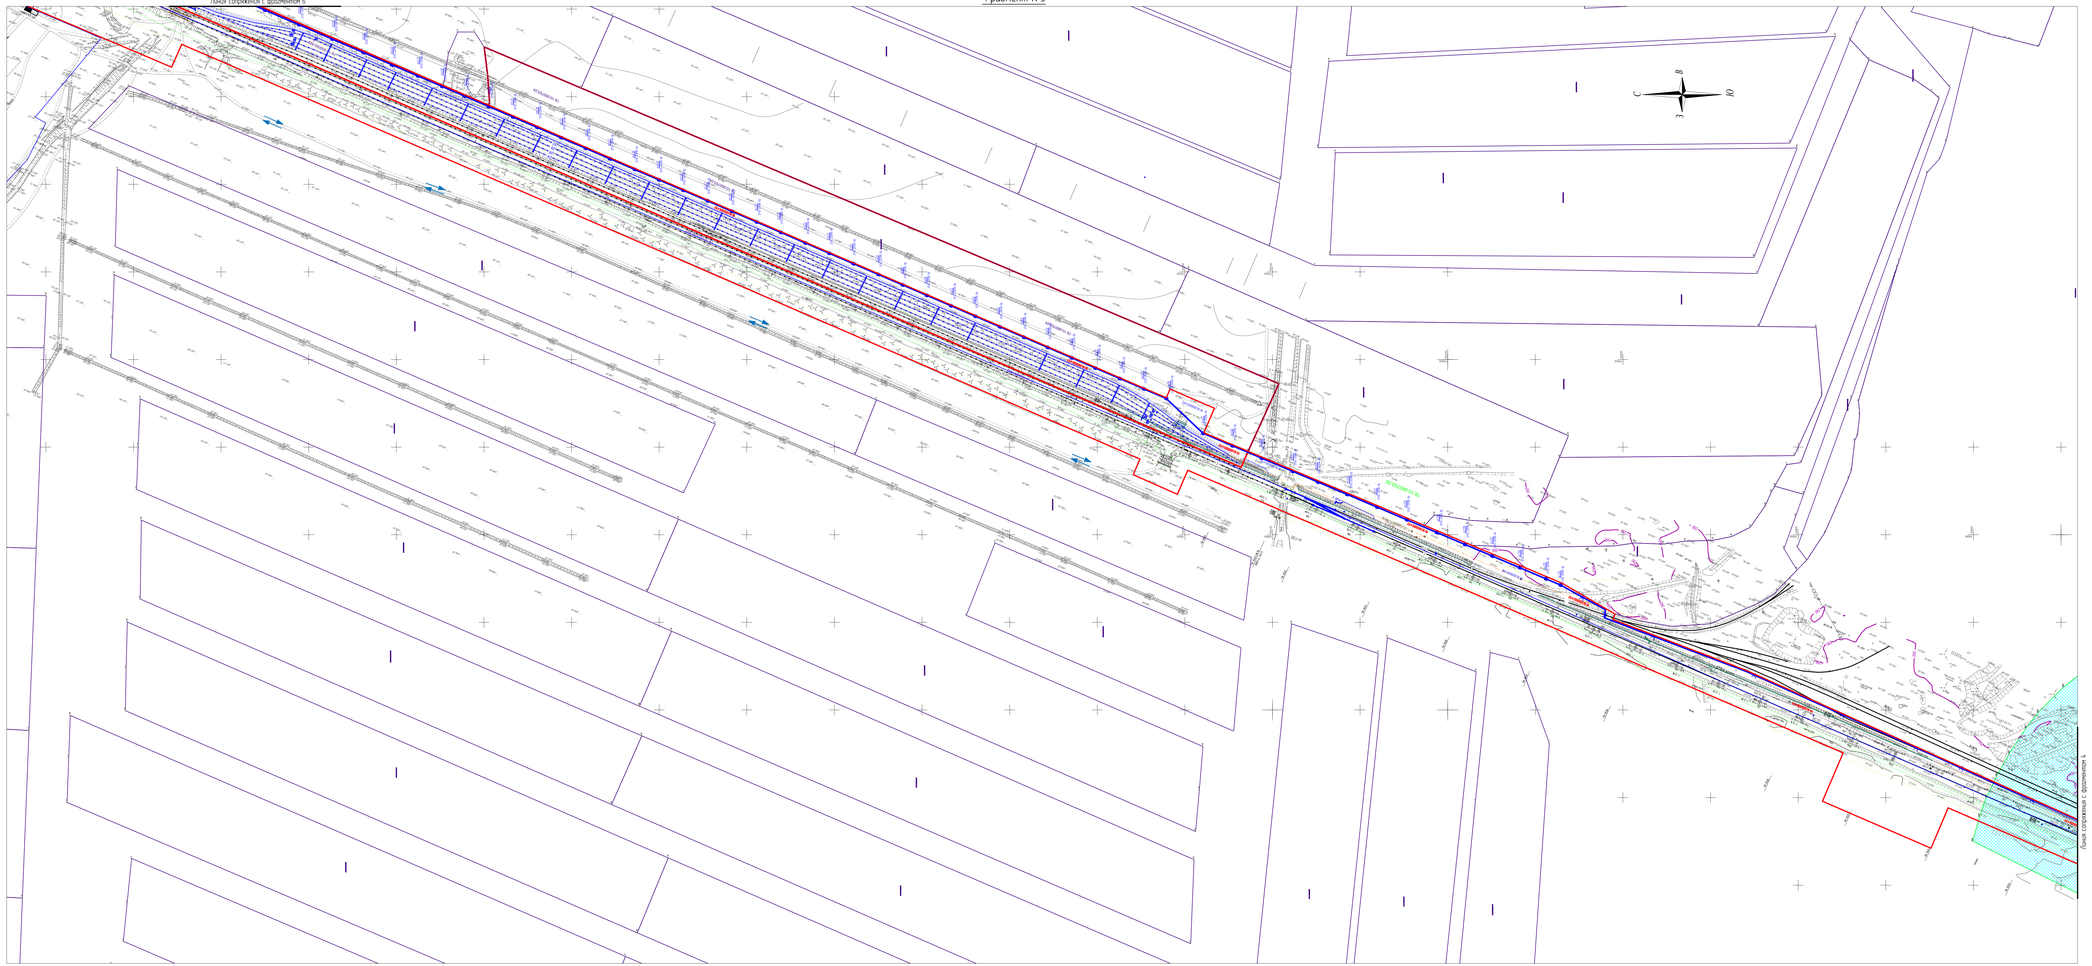


Схема расположения фрагментов

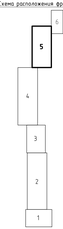

УСЛОВНЫЕ ОБОЗНАЧЕНИЯ

- границы зон планируемого размещения линейного объекта;
- проектируемая линия электропередачи 6 кВ;
- границы кадастрового квартала;
19:06:050806 - номер кадастрового квартала;
- граница земельного участка, сведения о котором содержатся в ЕГРН;
19:06:050806:5 - кадастровый номер земельного участка, сведения о котором содержатся в ЕГРН;
- охранная зона памятников культурного наследия;
- охранная зона линий электропередач;
- санитарно-защитная зона предприятий, сооружений и иных объектов;
- прибрежная защитная полоса.

ПРИМЕЧАНИЯ
1. Листы 14 - 19 смотреть совместно.
2. Источником сервиса ЗОНИТ является публичная кадастровая карта на момент разработки проектной документации.

							30-21-ППТ.МО.ГЧ		
							Заказчик ООО «Разрез Аршановский»		
Изм.	Кол.уч.	Лист	№док.	Подпись	Дата				
Разраб		Данилов			04.21	Железнодорожные пути необщего пользования Аршановской станции Аршановск-2) и Воздушная линия 6 кВ для электропитания станции Аршановск-1 и Аршановск-2	Стадия	Лист	Листов
							П	13	
Инженер		Надыкто			04.21	Схема границ зон с особыми условиями использования территорий. Расположение Масштаб 1:2000	ООО "ТЕРРА"		
ГИП		Себерина			04.21				

Инв.№ подл. | Подпись и дата | Взам. инв.№ | Согласовано

Фрагмент №6

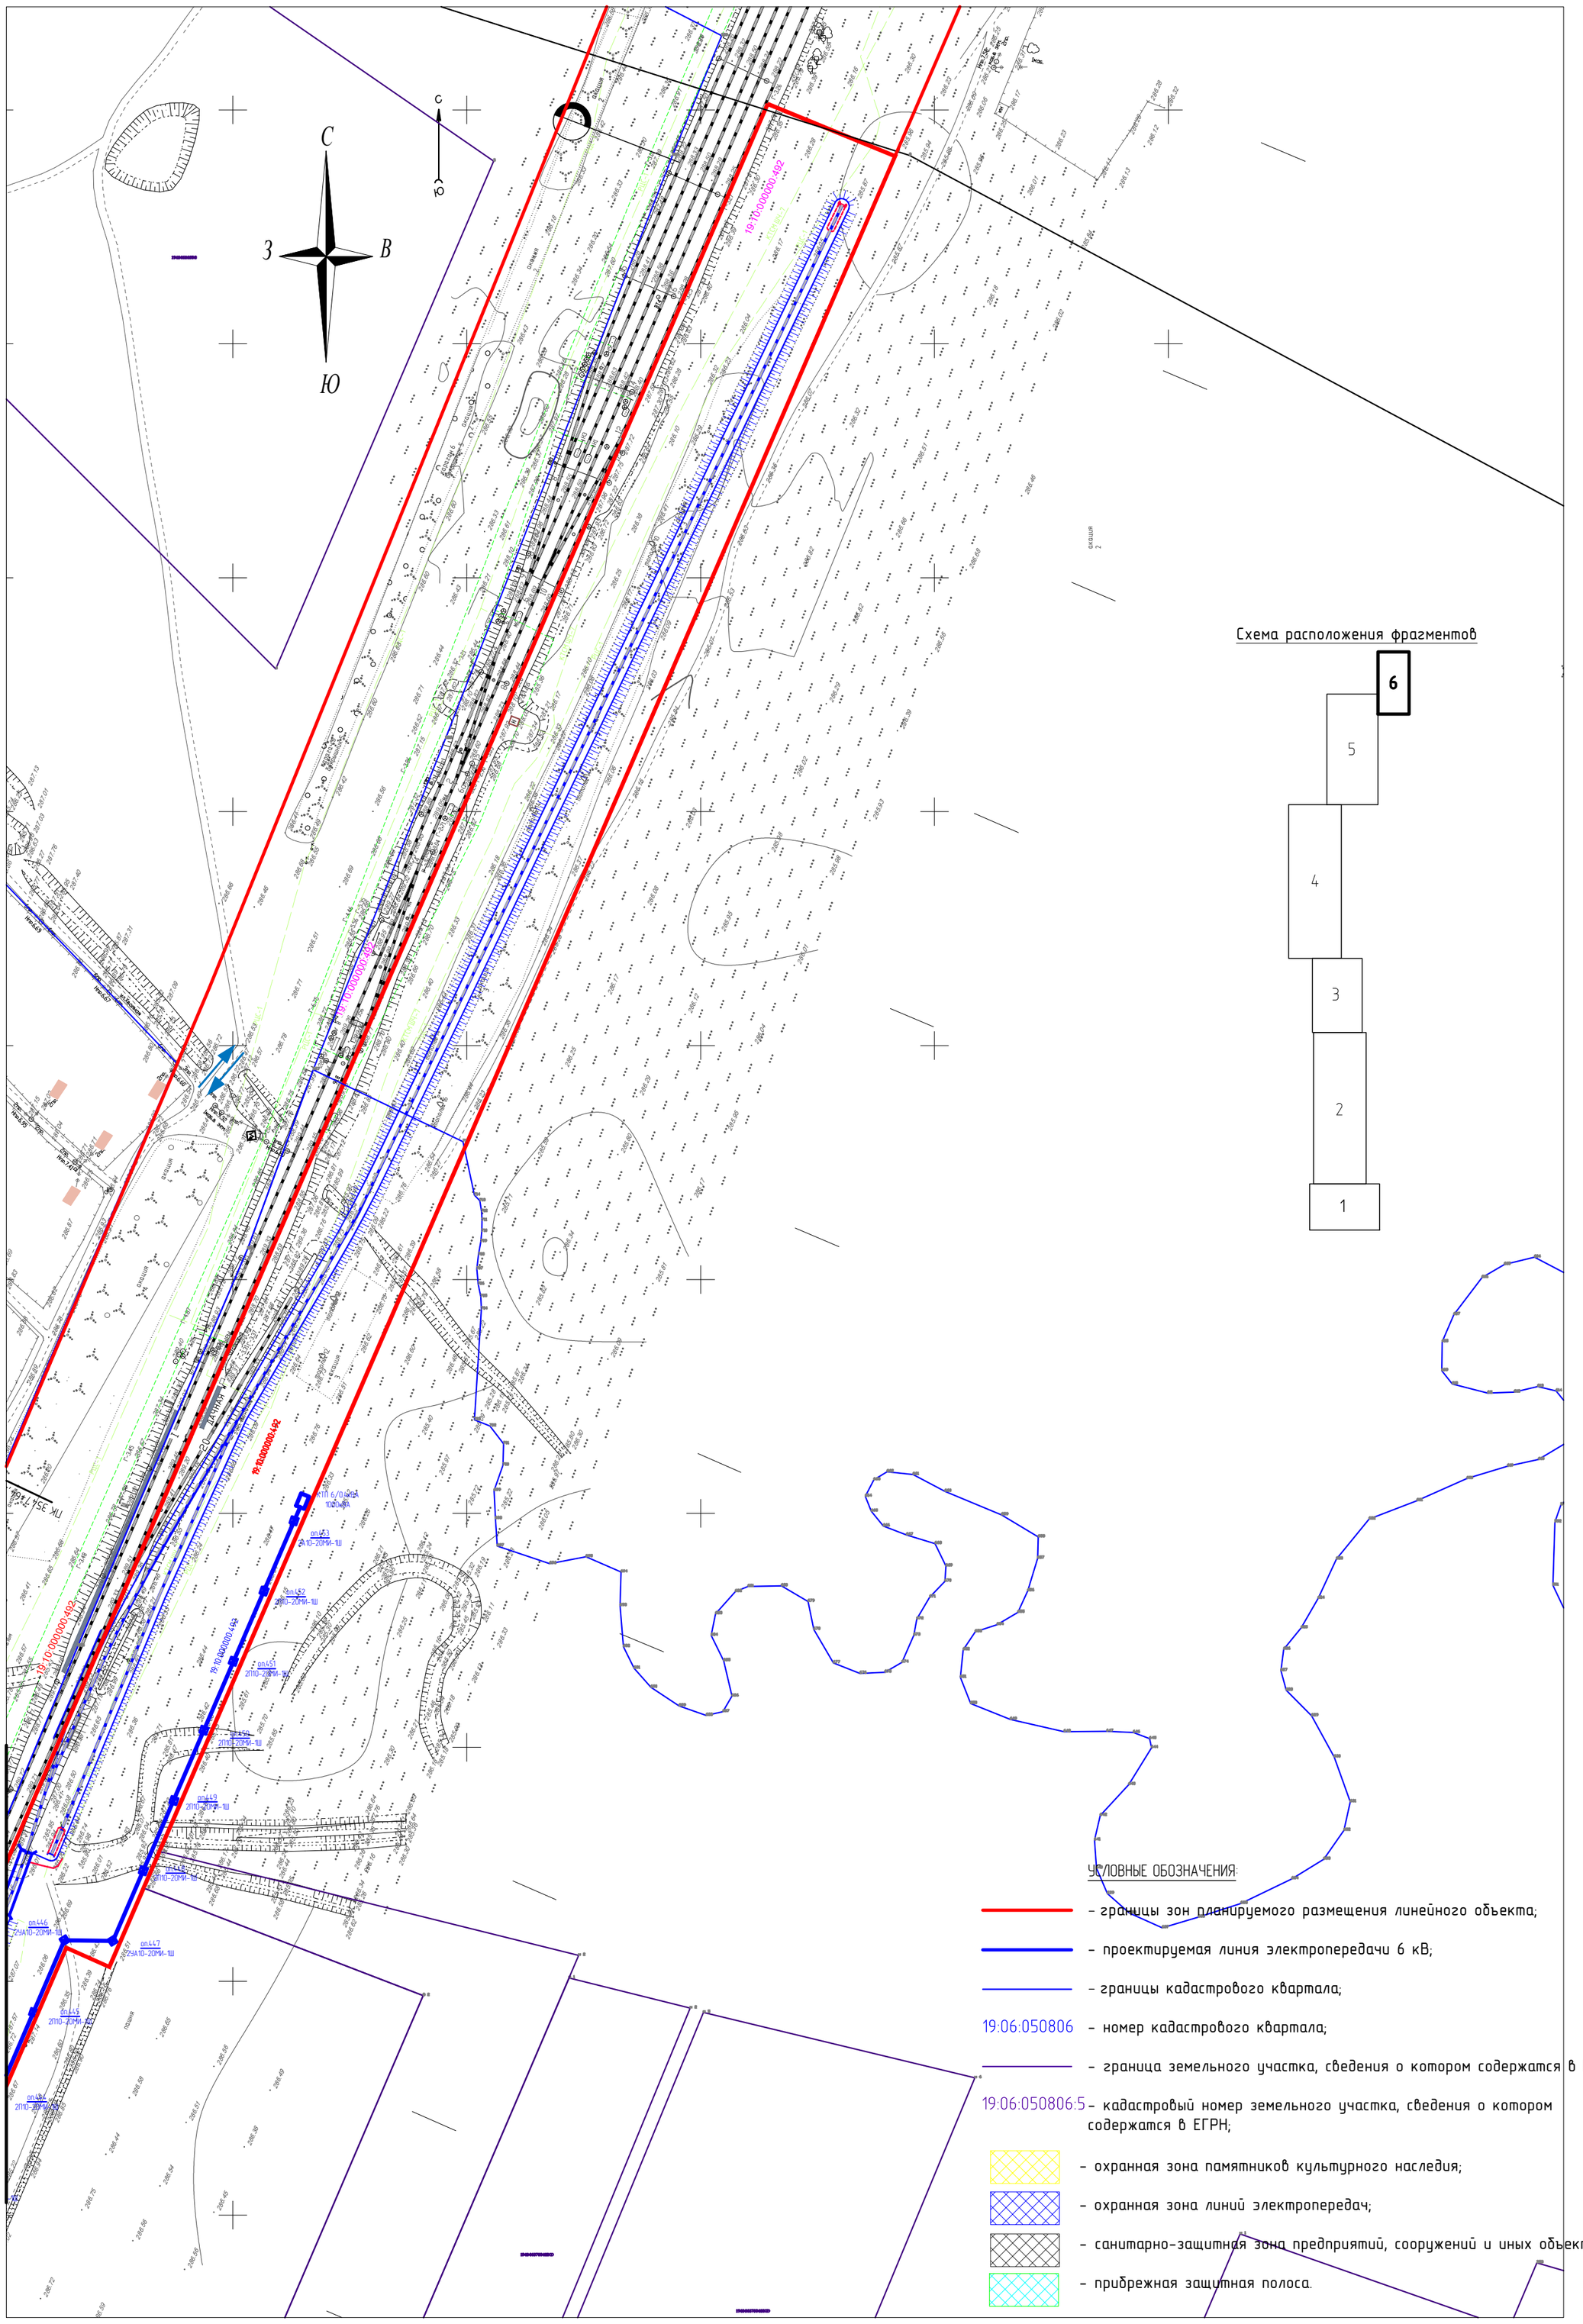


Схема расположения фрагментов

УСЛОВНЫЕ ОБОЗНАЧЕНИЯ:

- границы зон планируемого размещения линейного объекта;
- проектируемая линия электропередачи 6 кВ;
- границы кадастрового квартала;
19:06:050806 - номер кадастрового квартала;
- граница земельного участка, сведения о котором содержатся в ЕГРН;
19:06:050806:5 - кадастровый номер земельного участка, сведения о котором содержатся в ЕГРН;
- охранная зона памятников культурного наследия;
- охранная зона линий электропередач;
- санитарно-защитная зона предприятий, сооружений и иных объектов;
- прибрежная защитная полоса.

Примечания:

Система координат: МСК-166

Система высот: Балтийская 1977г.

ПРИМЕЧАНИЯ:

1. Листы 14 – 19 смотреть совместно.
2. Источником границ ЗОУИТ является публичная кадастровая карта на момент разработки проектной документации.

Изм.	Кол.уч.	Лист	№док.	Подпись	Дата
Разраб.		Данилов			04.21
Н.контр.		Надыкто			04.21
ГИП		Северина			04.21

30-21-ППТ.МО.ГЧ

Заказчик: ООО «Разрез Аршановский»

Железнодорожные пути необщего пользования (приемосдаточная станция Аршановская-2) и Воздушная линия 6 кВ для электропитания станций Аршановская-1 и Аршановская-2

Стадия	Лист	Листов
П	19	

Схема границ зон с особыми условиями использования территорий. Окончание. Масштаб 1:2000

ООО "ТЕРРА"


Согласовано

Взам. инв. №

Подпись и дата

Инв. № подл.

СХЕМА ГРАНИЦ ТЕРРИТОРИЙ, ПОДВЕРЖЕННЫХ РИСКУ ВОЗНИКНОВЕНИЯ
ЧРЕЗВЫЧАЙНЫХ СИТУАЦИЙ ПРИРОДНОГО И ТЕХНОГЕННОГО ХАРАКТЕРА

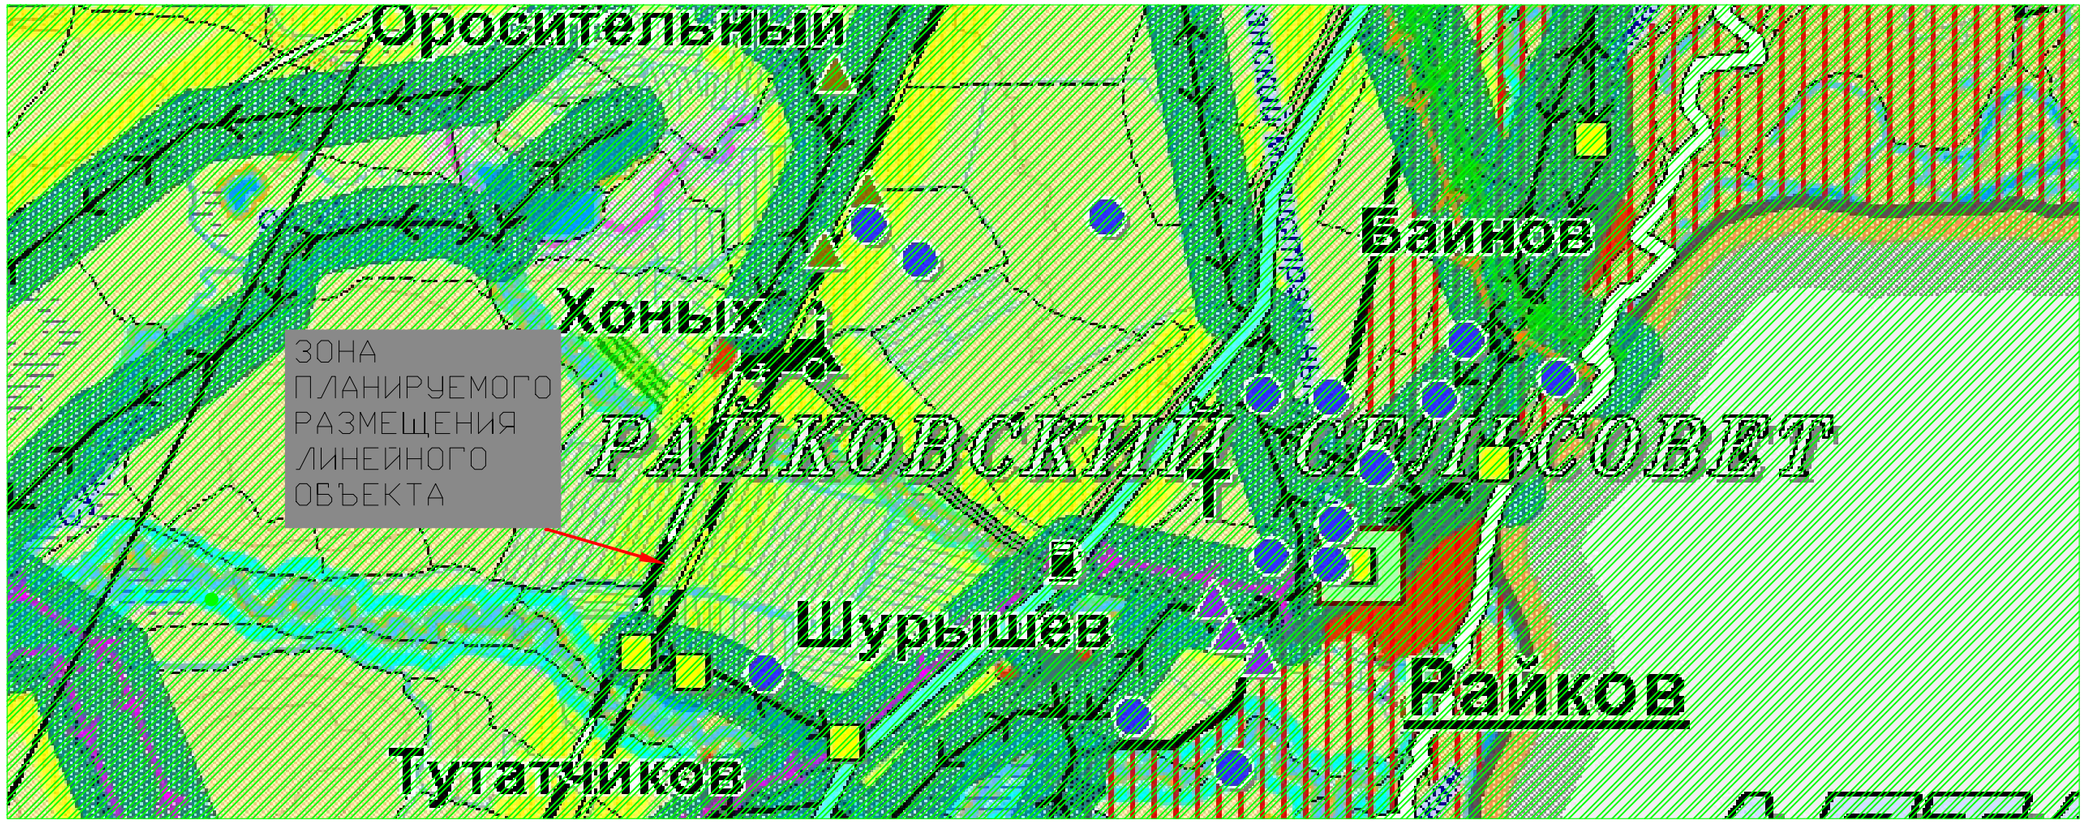

Примечание:

1. В границах проектируемого объекта "Железнодорожные пути необщего пользования (Приемосдаточная станция Аршановская-2) отсутствуют зоны возникновения чрезвычайных ситуаций природного и техногенного характера.

Согласовано

Взам. инв. №

Подпись и дата

Инв. № подл.

Изм.	Кол.уч.	Лист	№док.	Подпись	Дата
Разраб.		Данилов			04.21
Н.контр.		Надыкто			04.21
ГИП		Северина			04.21

30-21-ППТ.МО.ГЧ

Заказчик: ООО «Разрез Аршановский»

Железнодорожные пути необщего пользования (приемосдаточная станция Аршановская-2) и Воздушная линия 6 кВ для электропитания станций Аршановская-1 и Аршановская-2


Стадия	Лист	Листов
П	20	

Схема границ территорий, подверженных риску возникновения чрезвычайных ситуаций природного и техногенного характера

ООО "ТЕРРА"

Фрагмент №1

Линия сопряжения с фрагментом 2

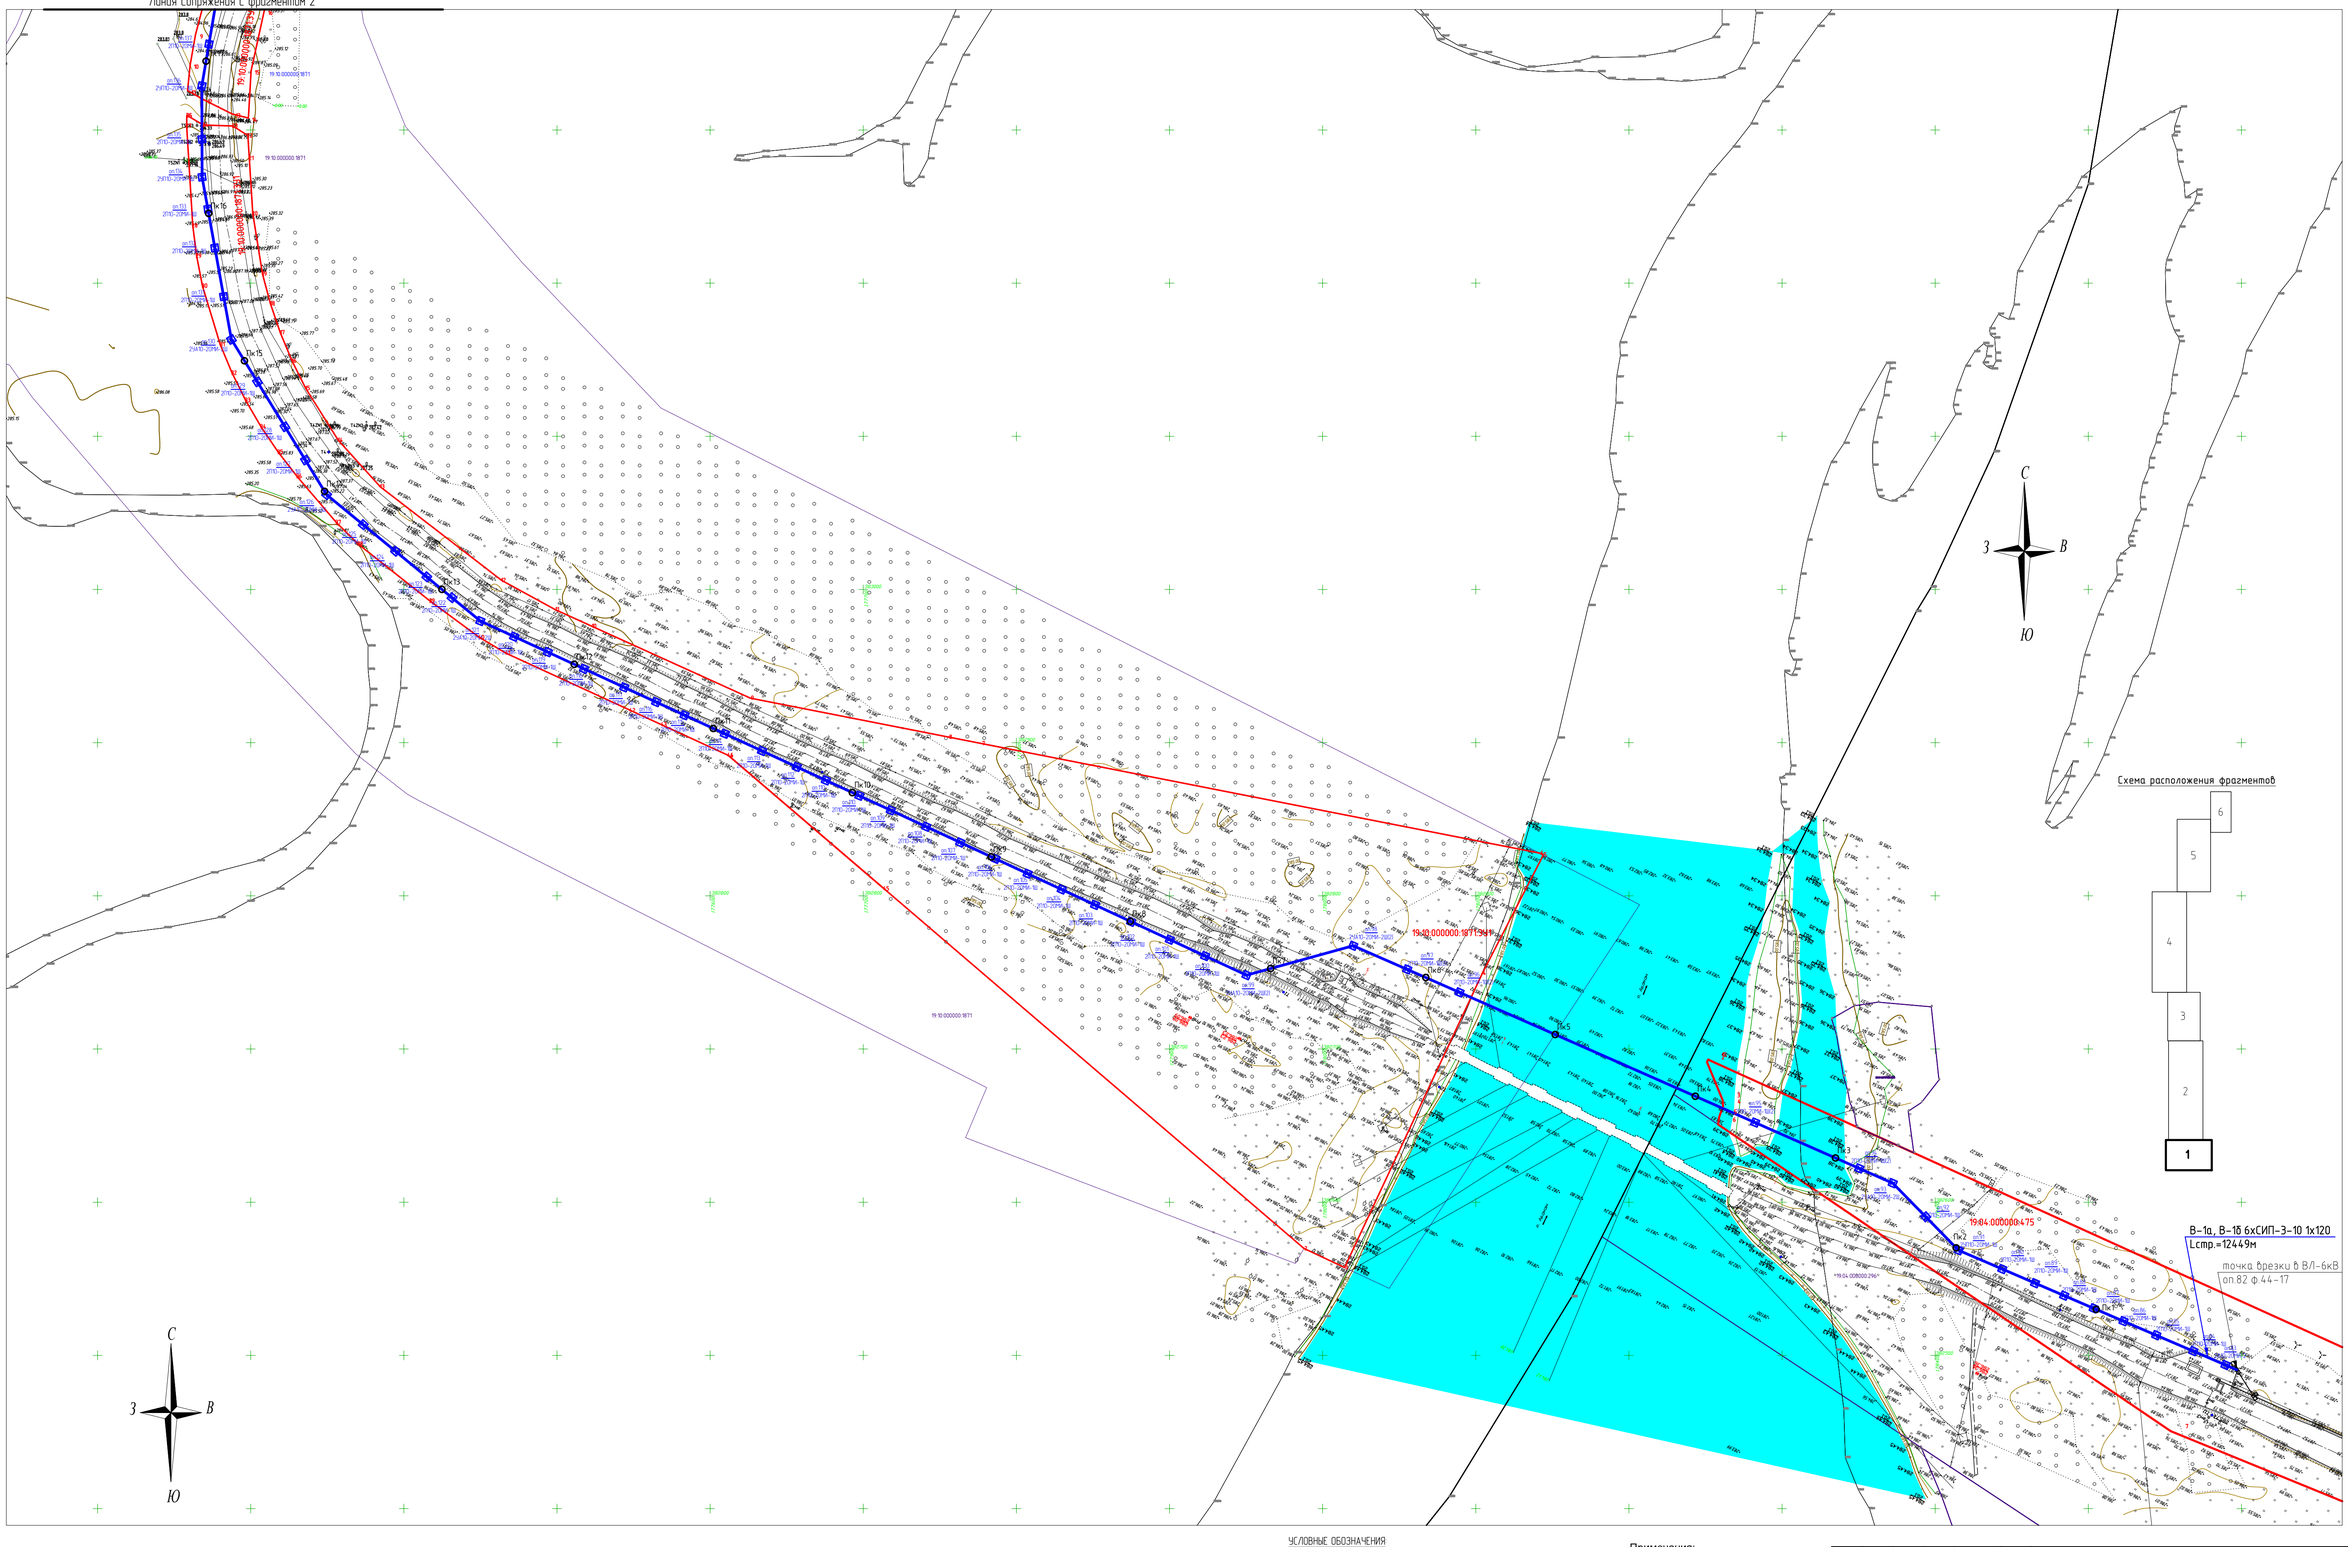

УСЛОВНЫЕ ОБОЗНАЧЕНИЯ

- границы территории, в отношении которой осуществляется подготовка проекта планировки;
- линия электропередачи 6 кВ;
- кабельная линия 6 кВ в земле,
- проектируемые железнодорожные пути.
- опора ВЛ 6 кВ;
- оп.85 / 2П10-20МИ-1Ш — номер опоры / марка опоры

Примечания:

Система координат: МСК-166

Система высот: Балтийская 1977г.

ПРИМЕЧАНИЯ

1. Листы 21 – 26 смотреть совместно.

						30-21-ППТ.МО.ГЧ		
						Заказчик: ООО «Разрез Аршановский»		
Изм.	Колич.	Лист	№док.	Подпись	Дата	Железнодорожные пути необщего пользования (приемосдаточная станция Аршановская-2) и Воздушная линия 6 кВ для электропитания станций Аршановская-1 и Аршановская-2	Стадия	Лист	Листов
Разраб.		Данилов			04.21		П	21	
Н.контр.		Надыкто			04.21	Схема конструктивных и планировочных решений. Начало. Масштаб 1:2000	ООО "ТЕРРА"		
ГИП		Северина			04.21				


Согласовано

Взам. инв. №

Подпись и дата

Инв. № подл.

Фрагмент №2

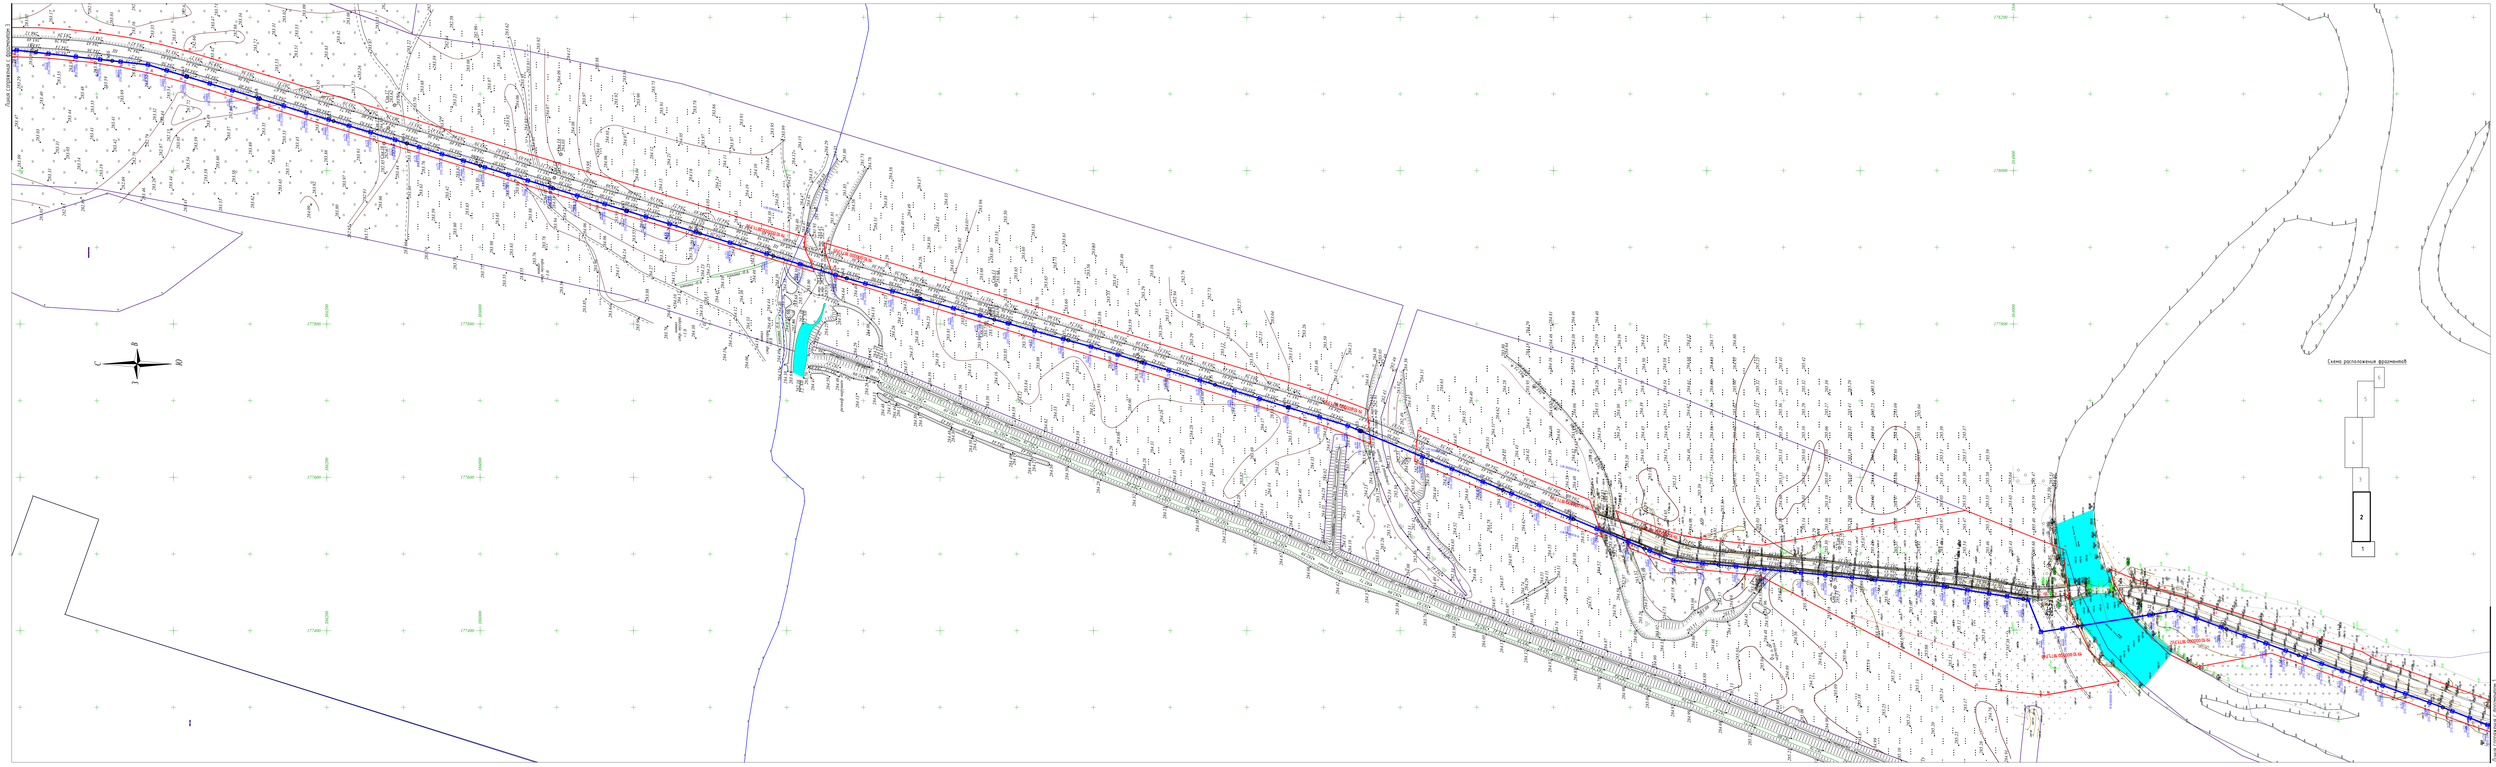

Условные обозначения

- границы территории, в отношении которой осуществляется подготовка проекта планировки
- линии электропередачи 6 кВ,
- кабельная линия 6 кВ 5 опор,
- проектируемые железнодорожные пути
- опора 6/6 кВ,
- номер опоры
- марка опоры


Примечания:
Система координат: МСК-166
Система высот: Балтийская 1977г.


Примечания:
1. Листы 21 - 25 смотреть совместно.

								30-21-ППТ.МО.ГЧ	
								Заказчик: ООО «Разрез Аршановский»	
Изм.	Кол.уч.	Лист	№док.	Подпись	Дата				
Разраб.	Данилов				Ок 21	Железнодорожные пути необщего пользования грузоотправителя «Разрез Аршановский-2» и Обводная линия 8 «В» Боя электрификации станции Аршановская-1 в Аршановской-2.	Стадия	Лист	Листов
							П	22	
Н.контр.	Набиева				Ок 21	Схема конструктивных и инженерных решений. Пояснительная записка. Масштаб 1:2000	ООО "ТЕРРА"		
ГИП	Сабирова				Ок 21				

Инв. № подл. | Подпись и дата | Взам. инв. №

Фрагмент №3

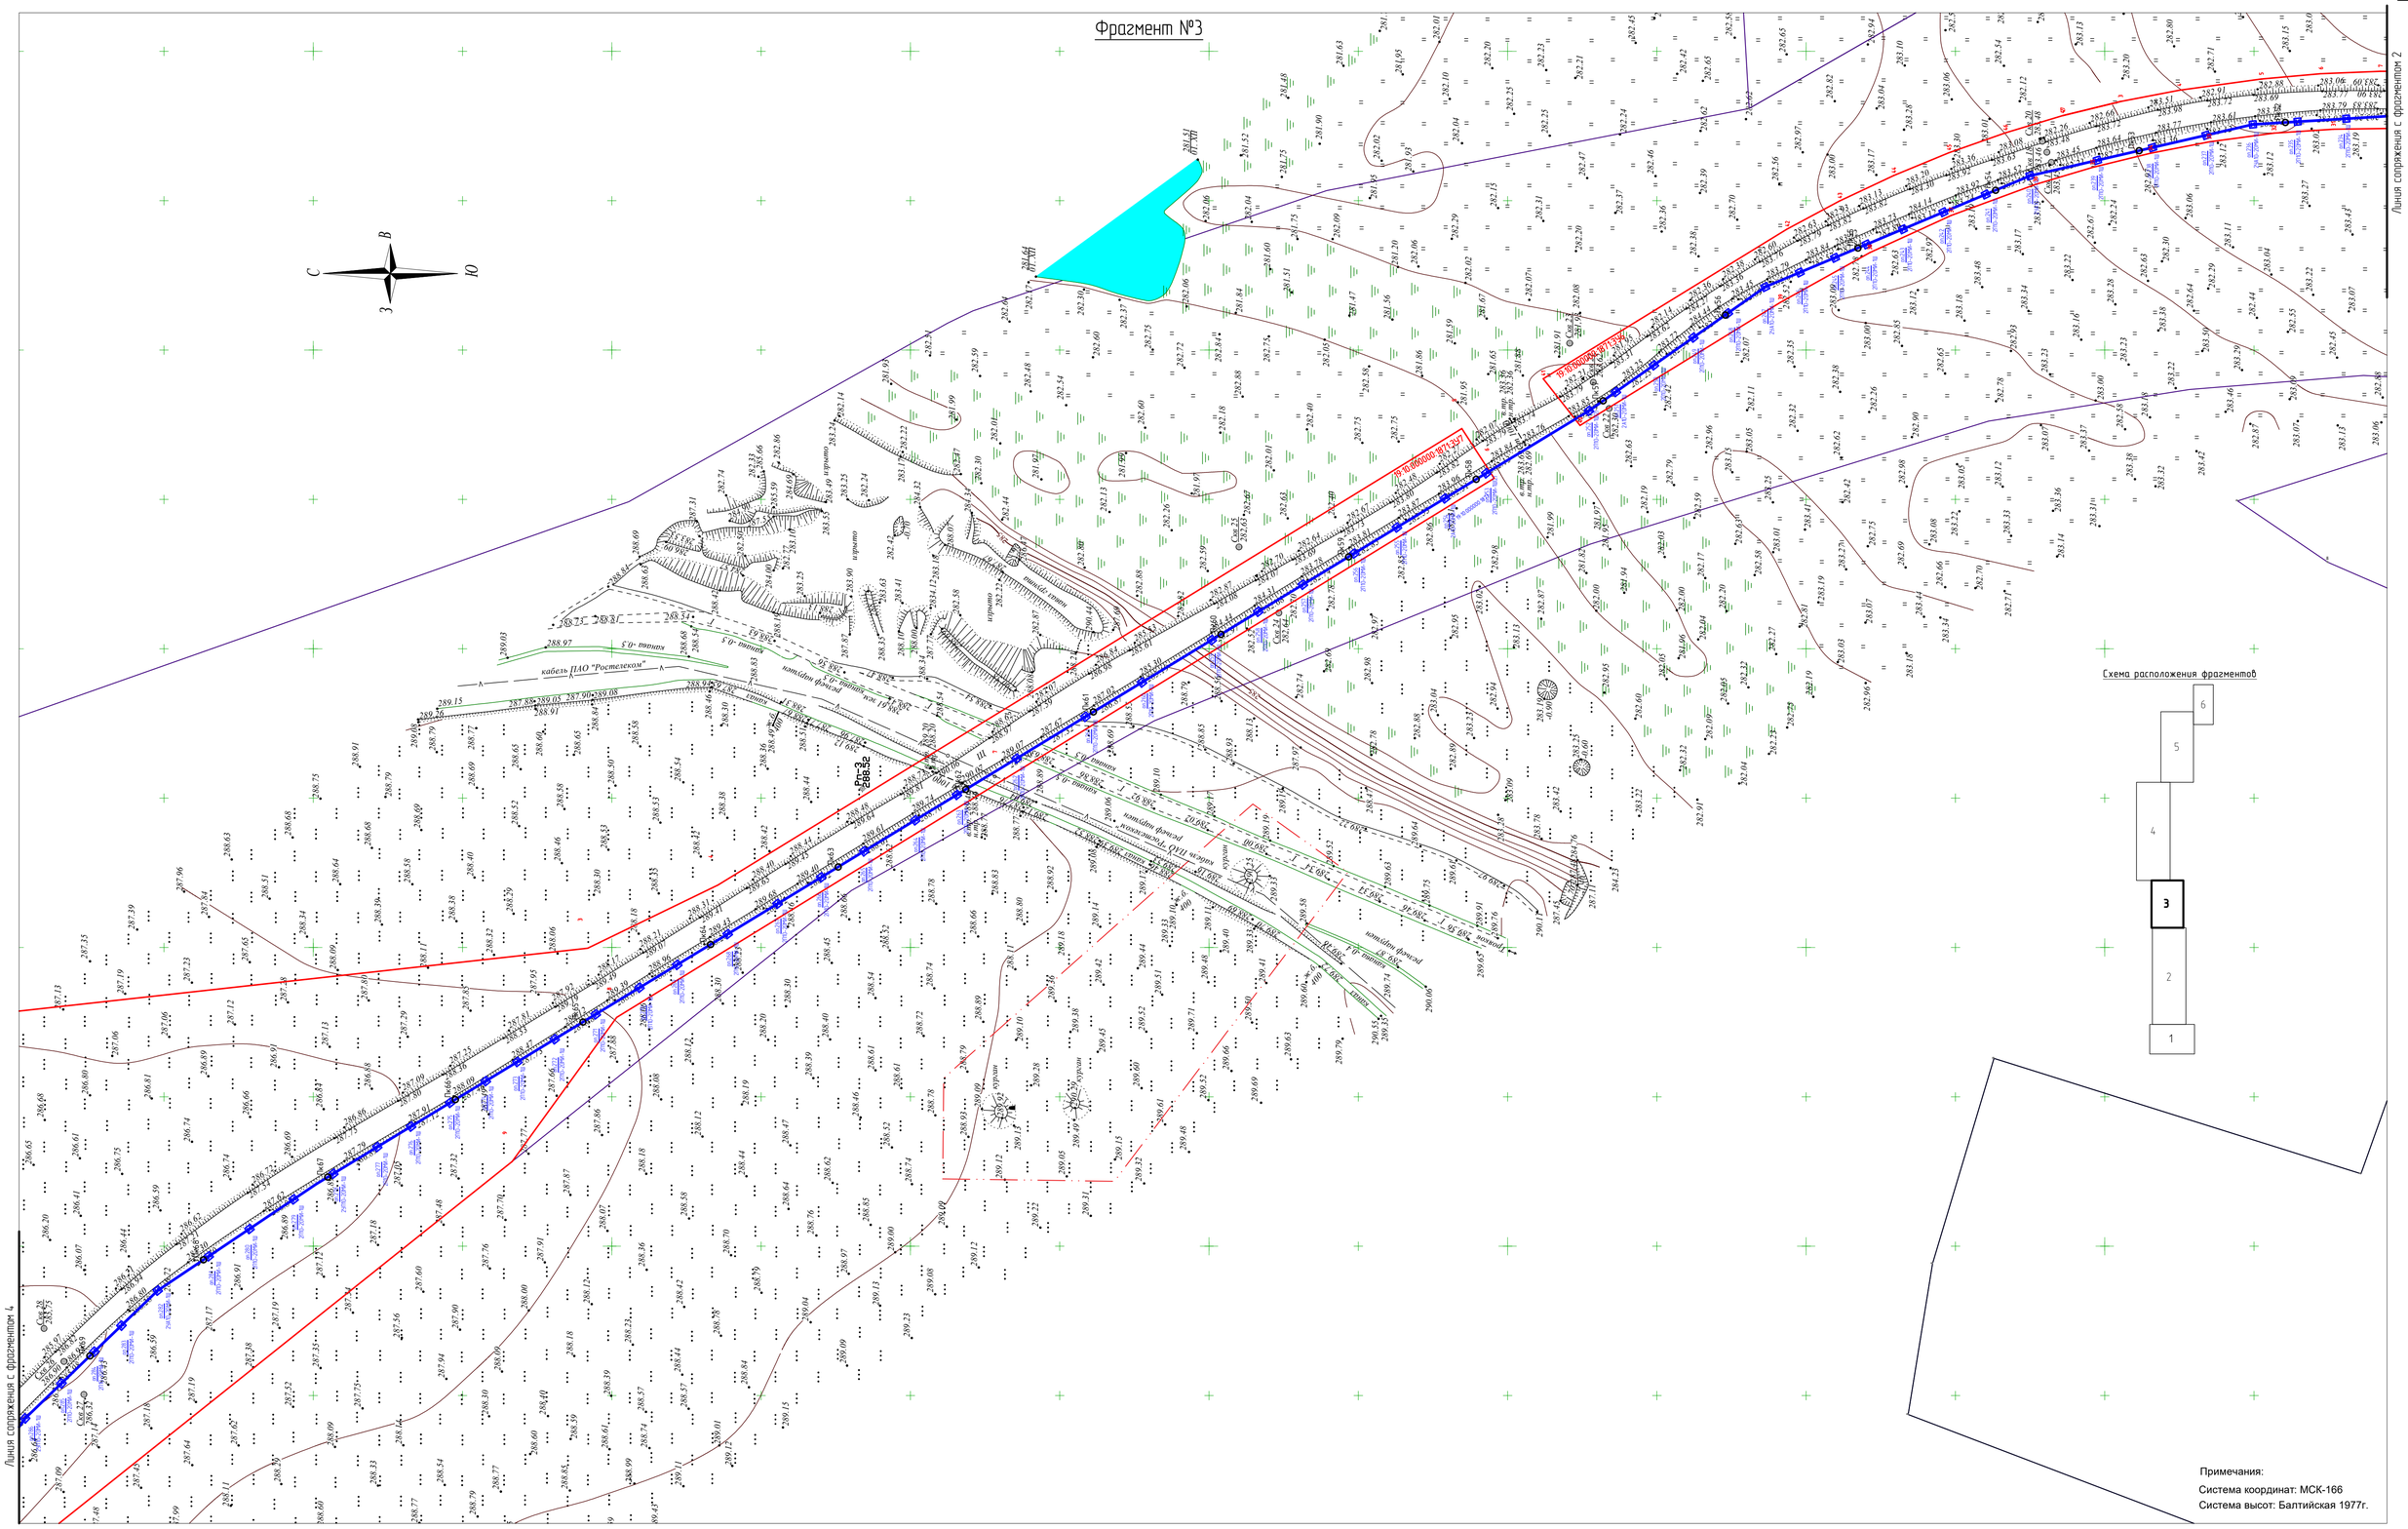
С
З
В
Ю
Линия сопряжения с фрагментом 4
Линия сопряжения с фрагментом 2
ПК 0+00.000 ПК 0+71.247
ПК 0+00.000 ПК 0+71.247
Рп-3
286.52
кабель ПАО "Ростелеком"
5'0- вынуть
5'0- вынуть
5'0- вынуть

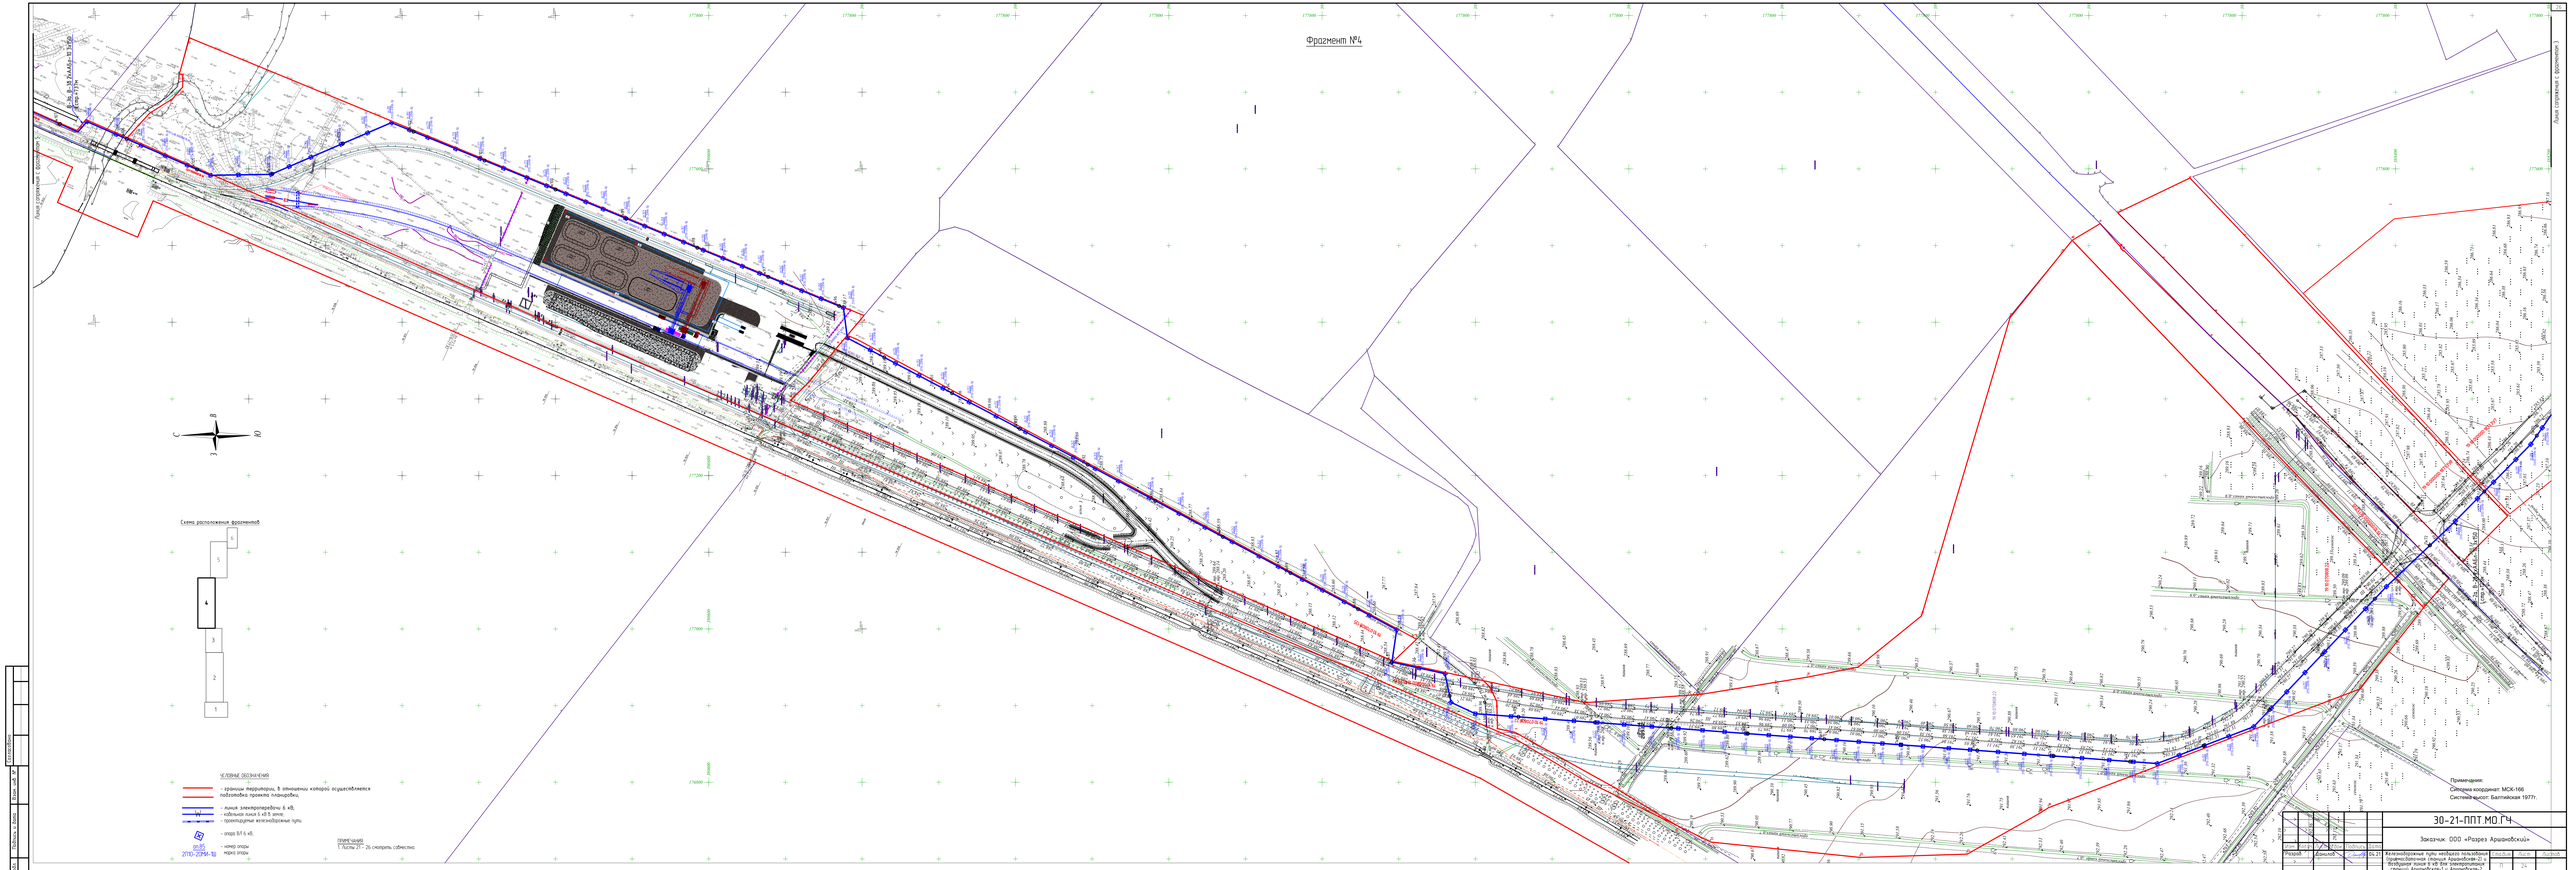
Фрагмент №4
Схема расположения фрагментов
1
2
3
4
5
УСЛОВНЫЕ ОБОЗНАЧЕНИЯ
- границы территории, в отношении которой осуществляется подготовка проекта планировки;
- линия электропередачи 6 кВ;
- кабельная линия 6 кВ 0 зачет;
- проектируемые железнодорожные пути;
- опора ВЛ 6 кВ;
- номер опоры
- марка опоры
ПРИМЕЧАНИЯ
1. Листы 21 - 25 смотреть совместно.
Примечание:
Система координат: МСК-166
Система высот: Балтийская 1977г.
30-21-ППТ.МО.ГЧ
Заказчик: ООО «Разрез Аршановский»
Железнодорожные пути №1 Разрез Аршановский-2 с подъездом к ст. Аршановская-1
Схема конструктивных и планировочных решений
М 1:2000
ООО "ТЕРРА"

Фрагмент №5


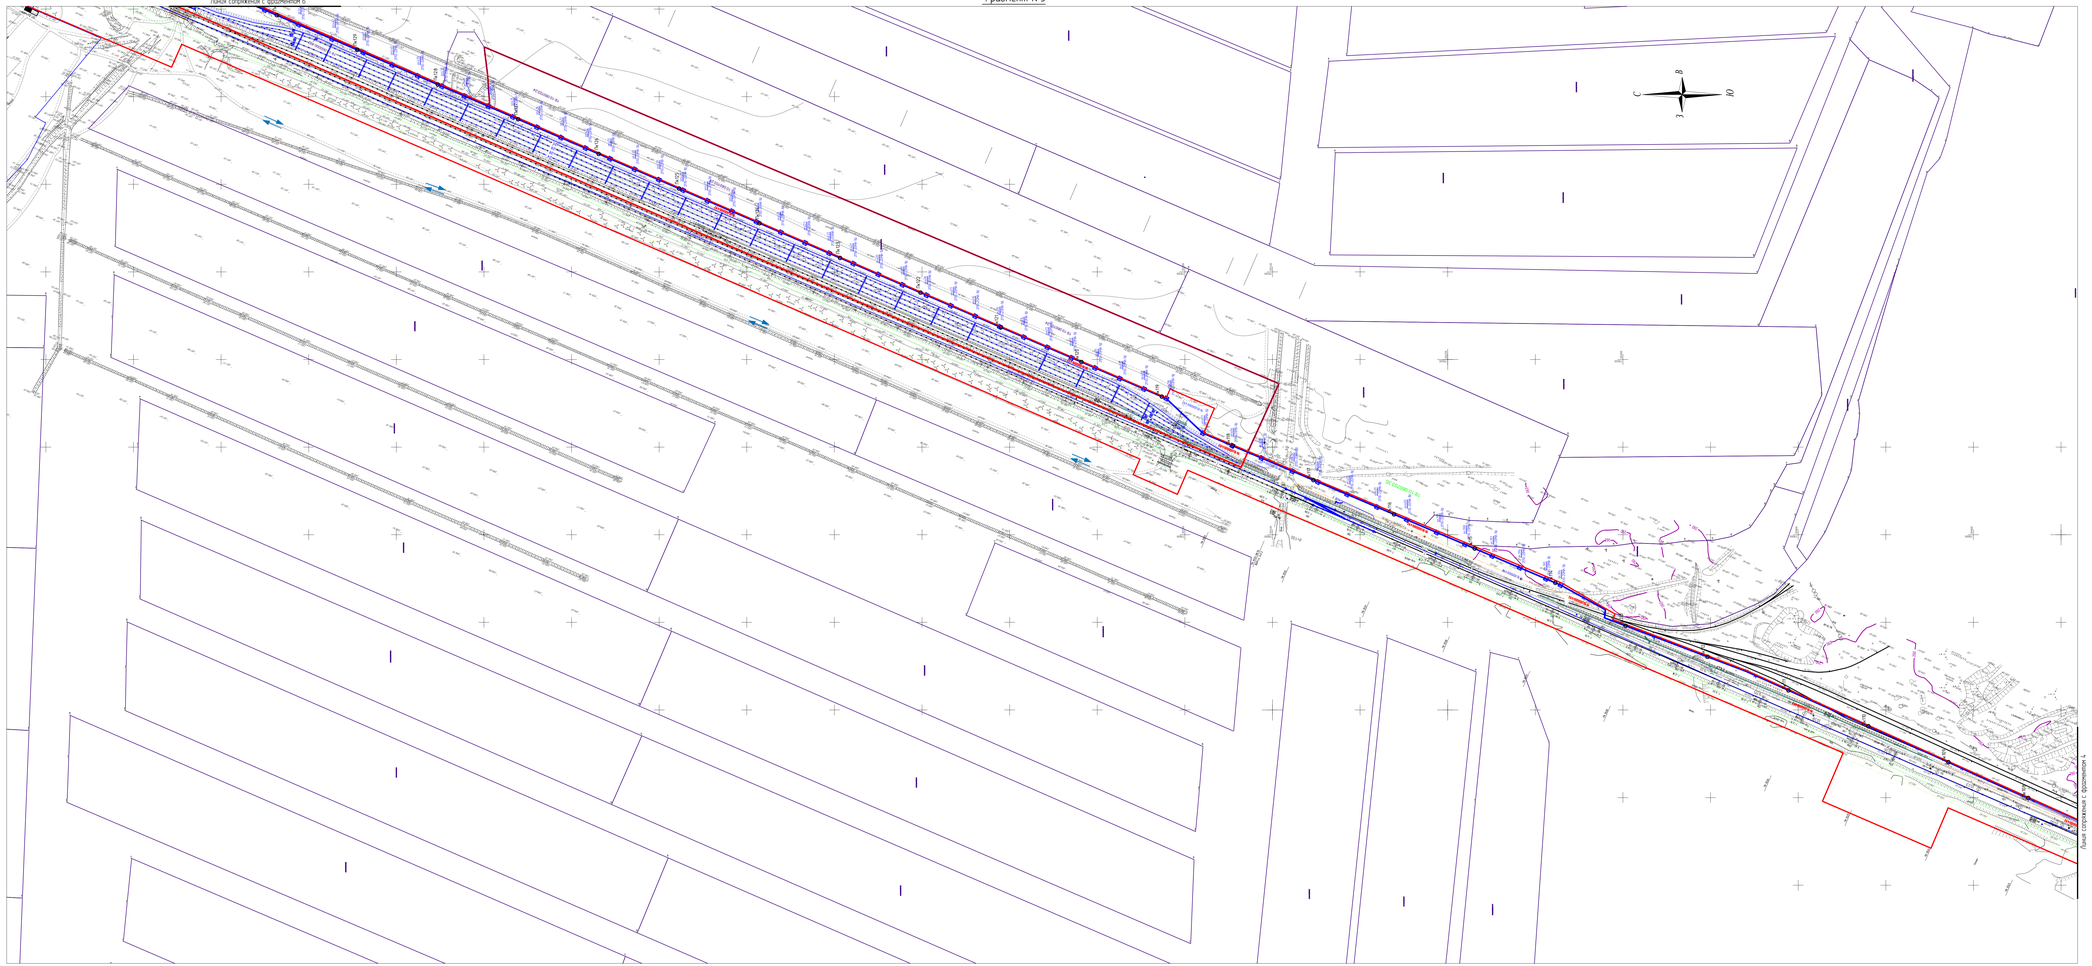


Схема расположения фрагментов

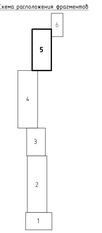

УСЛОВНЫЕ ОБОЗНАЧЕНИЯ

- граница территории, в отношении которой осуществляется подготовка проекта планировки;
- линия электропередачи 6 кВ;
- кабельная линия 6 кВ 5 этап;
- проектируемые железнодорожные пути;
- опора ВЛ 6 кВ;
- оп.85 2ПТО-2ОЧА-ТШ — номер опоры, марка опоры

ПРИМЕЧАНИЯ

1. Ассты 21– 26 смотреть совместно.

Примечания:
Система координат: МСК-166
Система высот: Балтийская 1977г.

								30-21-ППТ.МО.ГЧ	
								Заказчик ООО «Разрез Аршановский»	
Изм.	Кол.уч.	Лист	№док.	Подпись	Дата				
Разраб.		Данилов			04.21	Железнодорожные пути необщего пользования Аршановской станции Аршановск-2) и Воздушная линия 6 кВ для электропитания станции Аршановск-1 и Аршановск-2		Стадия	Лист	Листов
								Р	25	
Н.контр.		Надежда			04.21	Схема конструктивных и планировочных решений Масштаб 1:2000		ООО "ТЕРРА"		
ГИП		Себерина			04.21					

Инв.№ подл. | Подпись и дата | Взам.инв.№ | Инв.№ дубл. | Подпись и дата

Фрагмент №6

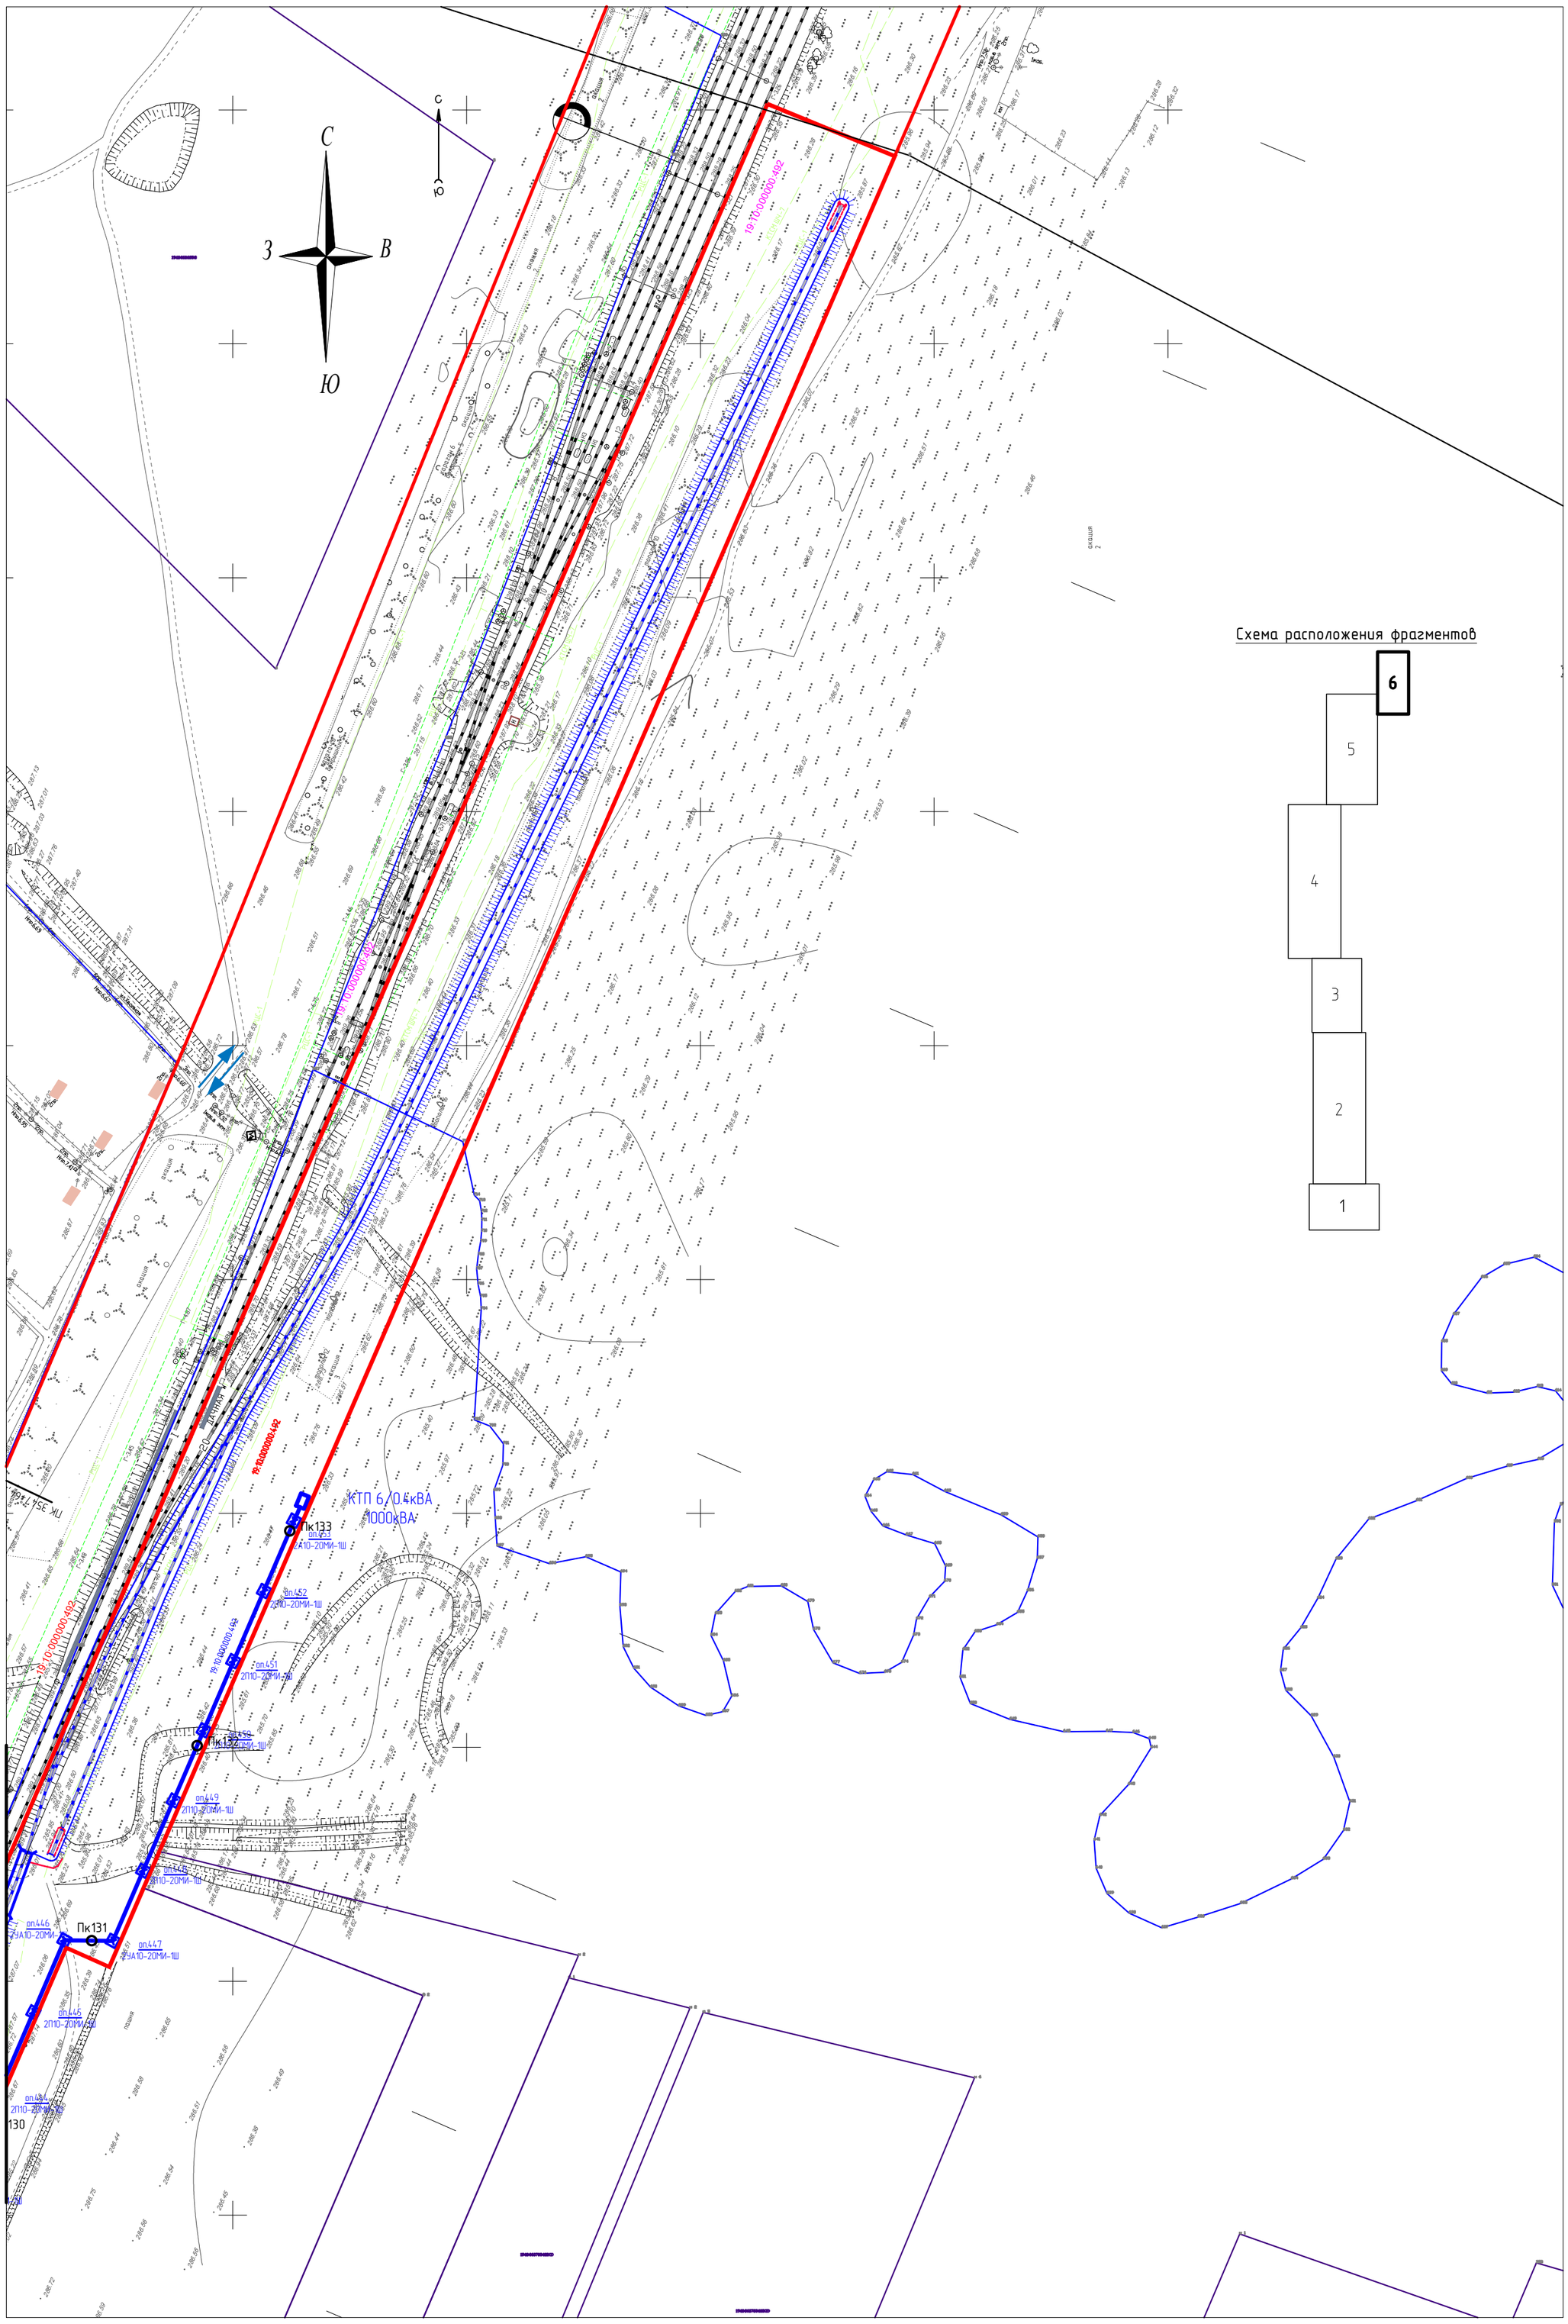


Схема расположения фрагментов

УСЛОВНЫЕ ОБОЗНАЧЕНИЯ:

- границы территории, в отношении которой осуществляется подготовка проекта планировки;
- линия электропередачи 6 кВ;
- кабельная линия 6 кВ в земле;
- проектируемые железнодорожные пути.
- опора ВЛ 6 кВ;

оп.85 — номер опоры
2П10-20МИ-1Ш — марка опоры


ПРИМЕЧАНИЯ:
1. Листы 21 – 26 смотреть совместно.


Примечания:
Система координат: МСК-166
Система высот: Балтийская 1977г.

Изм.	Кол.уч.	Лист	№док.	Подпись	Дата	30-21-ППТ.МО.ГЧ			
						Заказчик: ООО «Разрез Аршановский»			
Разраб.		Данилов			04.21	Железнодорожные пути необщего пользования (приемосдаточная станция Аршановская-2) и Воздушная линия 6 кВ для электропитания станций Аршановская-1 и Аршановская-2	Стадия	Лист	Листов
							П	26	
Н.контр.		Надыкто			04.21	Схема конструктивных и планировочных решений. Окончание. Масштаб 1:2000	ООО "ТЕРРА"		
ГИП		Северина			04.21				


Согласовано | Взам. инв. № | Подпись и дата | Инв. № подл.


Промежуточная опора
2П10-20МИ-1Ш

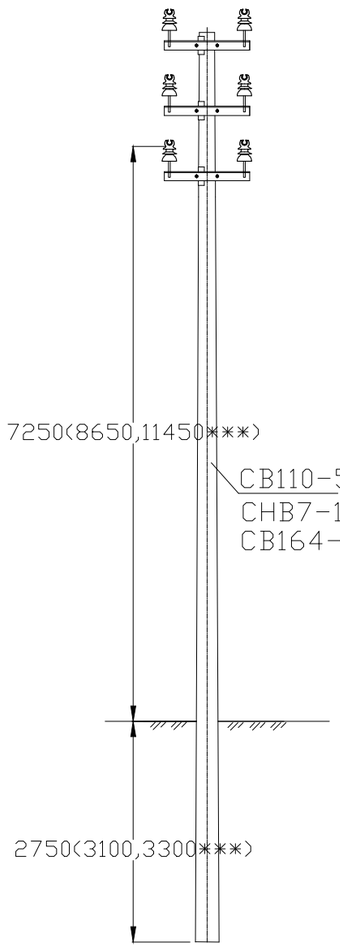

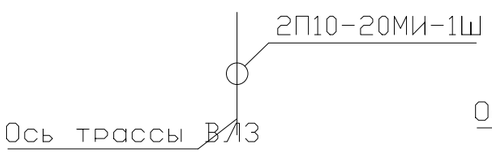



Угловая промежуточная опора
2УП10-20МИ-1Ш

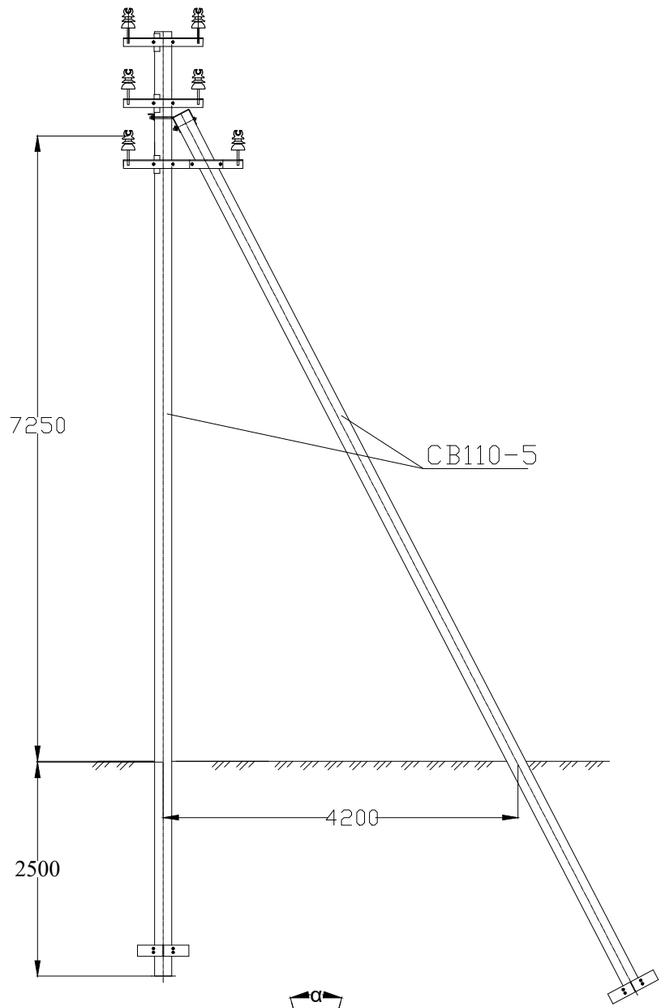

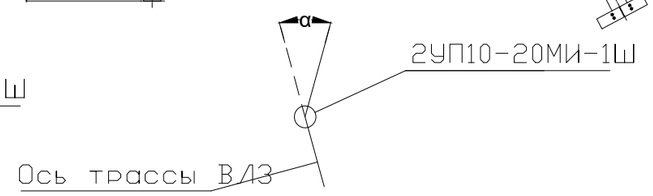



Анкерная (концевая) опора
2А10-20МИ-2

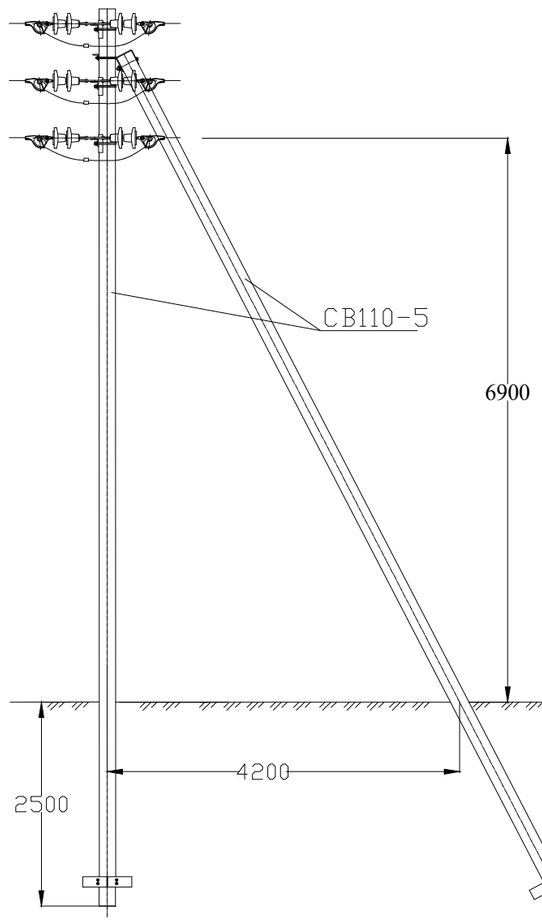

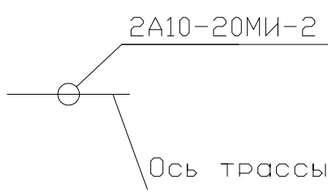

Угловая анкерная опора
2УА10-20МИ-2Ш

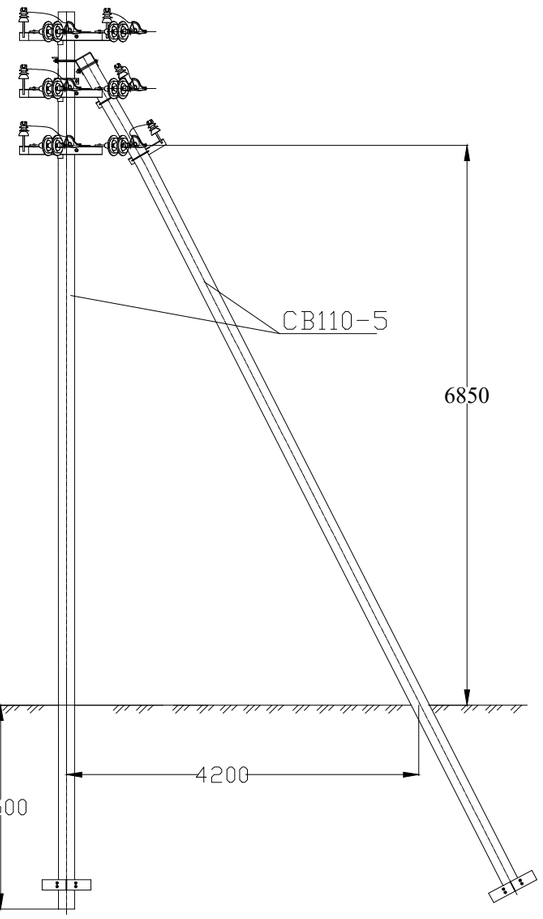

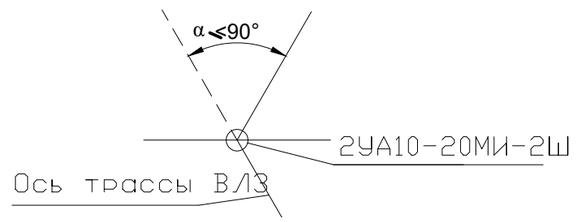

Согласовано

Взам. инв. №

Подпись и дата

Инв. № подл.

Изм.	Кол.уч.	Лист	№док.	Подпись	Дата
Разраб.		Данилов			04.21
Н.контр.		Надыкто			04.21
ГИП		Северина			04.21

30-21-ППТ.МО.ГЧ

Заказчик: ООО «Разрез Аршановский»

Железнодорожные пути необщего пользования (приемосдаточная станция Аршановская-2) и Воздушная линия 6 кВ для электропитания станций Аршановская-1 и Аршановская-2

Стадия	Лист	Листов
П	27	

Общий вид и габариты применяемых опор ЛЭП 6кВ

ООО "ТЕРРА"