



Общество с ограниченной ответственностью
«Абаканэнерго»

ОГРН 1121901000320; ИНН 1901105699 / КПП 190101001; г. Абакан, ул. Кирпичная, дом 7И, стр. 2
E-mail: abakanenergo@yandex.ru; Телефон: (913) 545-55-37

Член Саморегулируемой организации
Ассоциация Экспертно-аналитический центр проектировщиков «Проектный портал»

Заказчик – ООО «РАЗРЕЗ АРШАНОВСКИЙ»

**Технологическая автомобильная дорога
до станции Углесборочная**

ДОКУМЕНТАЦИЯ ПЛАНИРОВКИ ТЕРРИТОРИИ

Раздел 1 «Проект планировки территории. Графическая часть»

08-22-ППТ.ОЧП.ГЧ

ТОМ 1



Общество с ограниченной ответственностью
«Абаканэнерго»

ОГРН 1121901000320; ИНН 1901105699 / КПП 190101001; г. Абакан, ул. Кирпичная, дом 7И, стр. 2
E-mail: abakanenergo@yandex.ru; Телефон: (913) 545-55-37

Член Саморегулируемой организации
Ассоциация Экспертно-аналитический центр проектировщиков «Проектный портал»

Заказчик – ООО «РАЗРЕЗ АРШАНОВСКИЙ»

УТВЕРЖДЕНО
приказом Минстроя Хакасии
от 03.10.2022 № 090-177-п

**Технологическая автомобильная дорога
до станции Углесборочная**

ДОКУМЕНТАЦИЯ ПЛАНИРОВКИ ТЕРРИТОРИИ

Раздел 1 «Проект планировки территории. Графическая часть»

08-22-ППТ.ОЧП.ГЧ

ТОМ 1

Генеральный директор



А. А. Данилов

Взам. инв. №	
Подп. и дата	
Инв. №подл.	

Содержание тома

Чертеж красных линий и границ зон. Начало.....1 (стр.3)



Чертеж красных линий и границ зон. Окончание.....2 (стр.4)

Общее количество листов 5.

Состав проектной документации


№ тома	Обозначение	Наименование	Прим.
1	08-22-ППТ.ОЧП.ГЧ	Проект планировки территории. Графическая часть	
2	08-22-ППТ.ОЧП.ТЧ	Положение о размещении линейных объектов	
3	08-22-ППТ.МО.ГЧ	Материалы по обоснованию проекта планировки территории. Графическая часть	
4	08-22-ППТ.МО.ТЧ	Материалы по обоснованию проекта планировки территории. Пояснительная записка	

Взам. инв. №									
Подп. и дата									
Инв. №подл.						08-22-ППТ.ОЧП.ГЧ.С			
	Изм	Кол.у	Лист	№док	Подп.	Дата			
	Разраб.	Данилов			07.22				
	Нормокон.	Селиванов			07.22				
ГИП	Данилов			07.22					
						Состав тома	Стадия	Лист	Листов
							П	1	
						ООО «Абаканэнерго»			

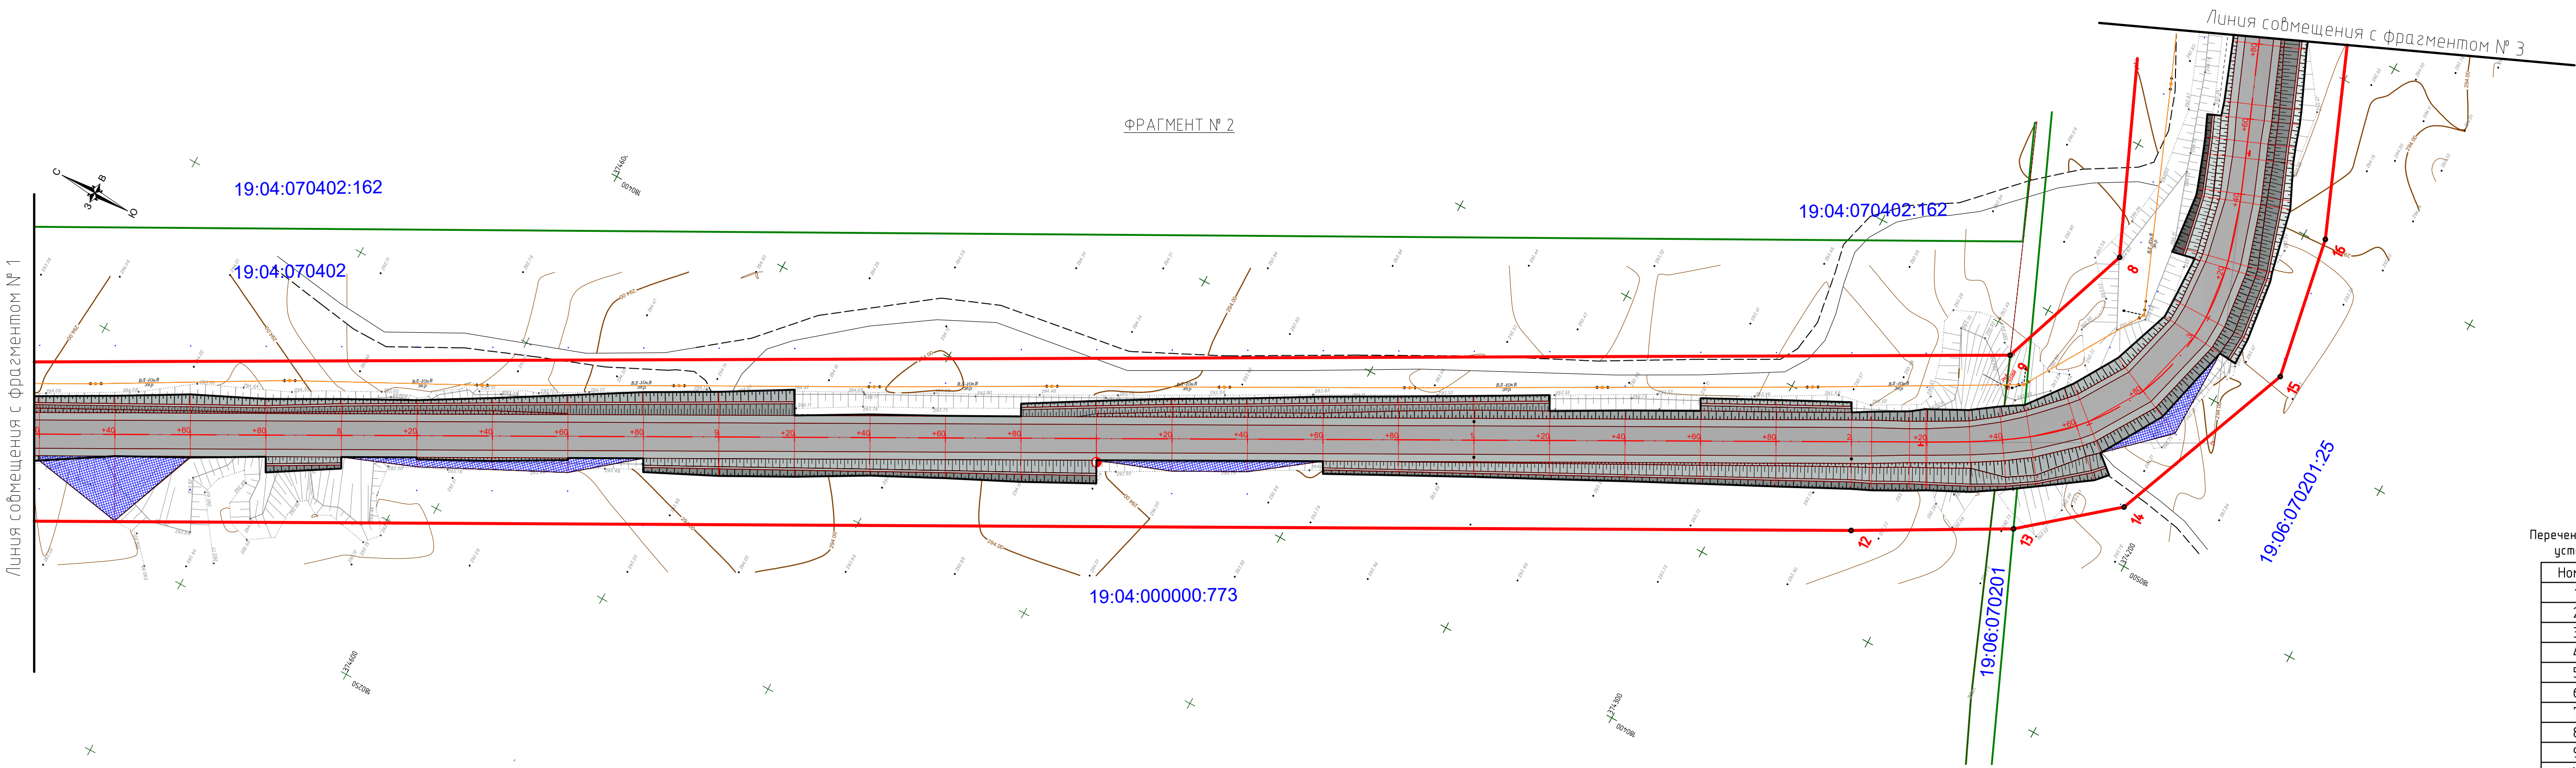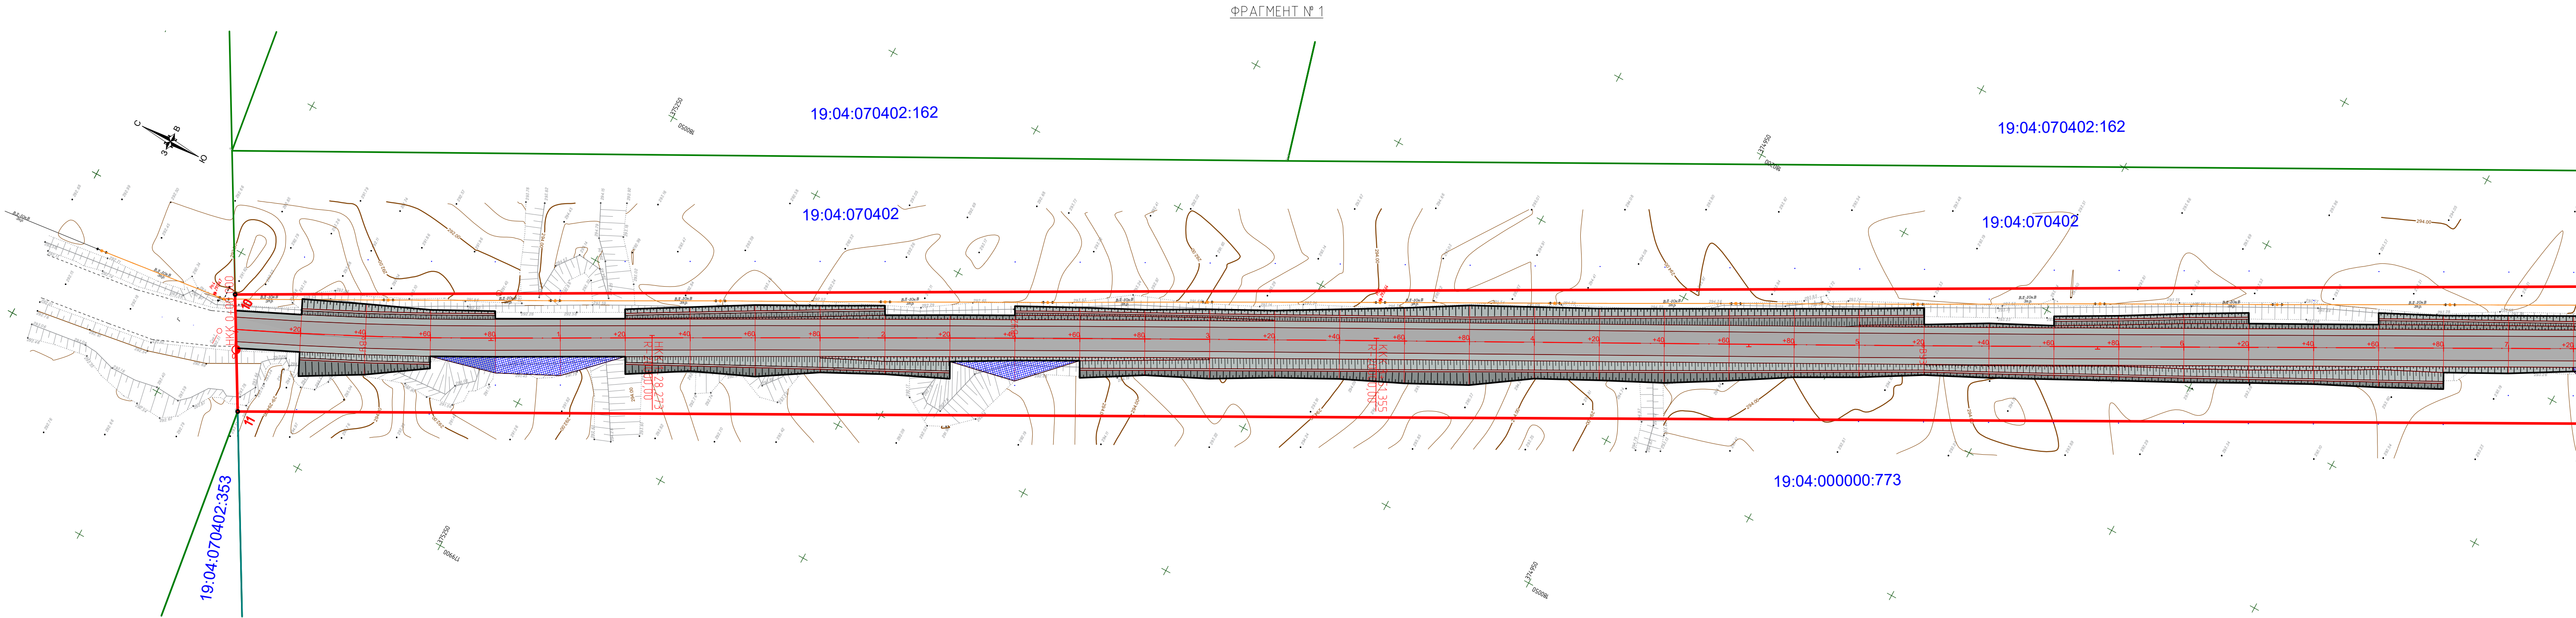

- УСЛОВНЫЕ ОБОЗНАЧЕНИЯ
- линия оси трассы;
 - проектная границы территории, в отношении которой осуществляется подготовка проекта планировки;
 - номера характерных точек устанавливаемых красных линий (границы территории);
 - границы планируемых элементов планировочной структуры (проектируемой автодороги);
 - границы и номера существующих земельных участков.
- 19:04:070402:215

СХЕМА СОВМЕЩЕНИЯ ФРАГМЕНТОВ

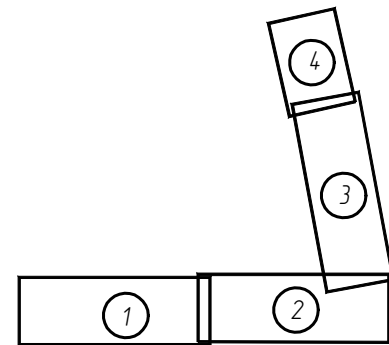


Перечень координат характерных точек устанавливаемых красных линий

Номер	X	Y
1	374311.69	180890.58
2	374393.65	181002.00
3	374464.48	181083.37
4	374839.86	181490.31
5	374871.09	181464.85
6	374451.63	181005.50
7	374407.39	180957.35
8	374240.04	180571.38
9	374253.15	180534.76
10	375342.43	179937.75
11	375324.52	179906.46
12	374267.99	180473.89
13	374230.40	180494.80
14	374207.44	180513.89
15	374187.59	180563.98
16	374194.44	180601.59
17	374311.69	180890.58

Создано					
Изм.	Хол. чз.	Лист	№ док.	Подп.	Дата
Разраб.	Данилов	Данилов	07.22		
Нормокон.	Селиванов	Селиванов	07.22		
ГИП	Данилов	Данилов	07.22		
Инв. № подл.	Подп. и дата	Взам. инв. №			

ФРАГМЕНТ № 3

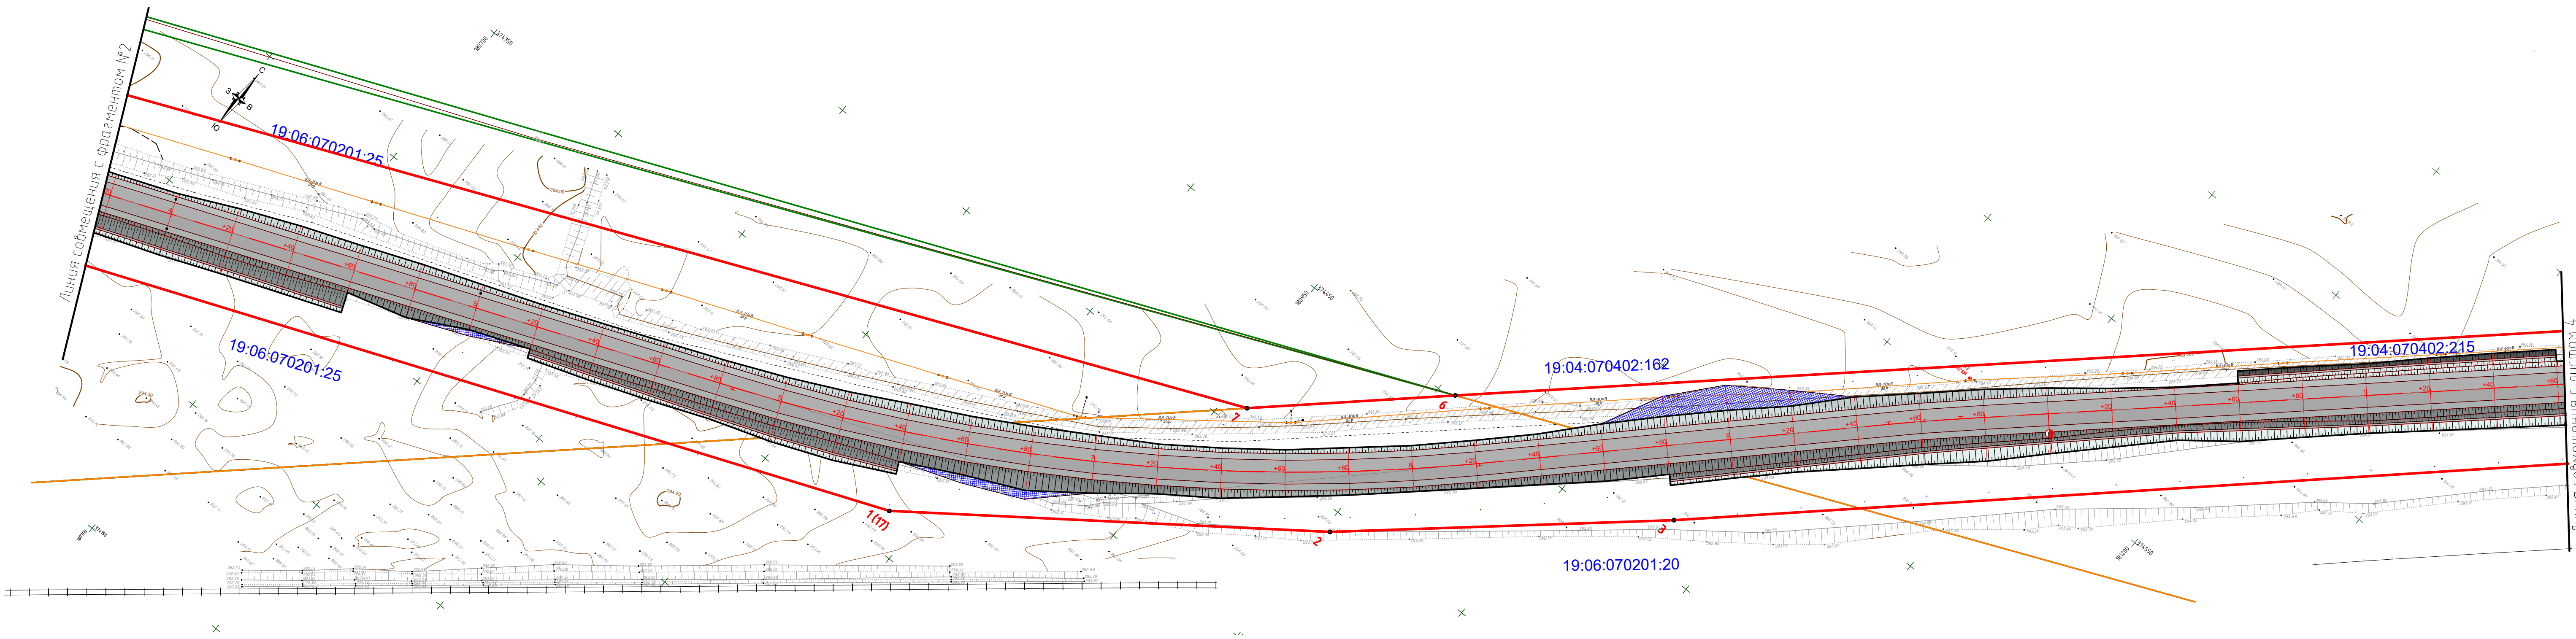

ФРАГМЕНТ № 4


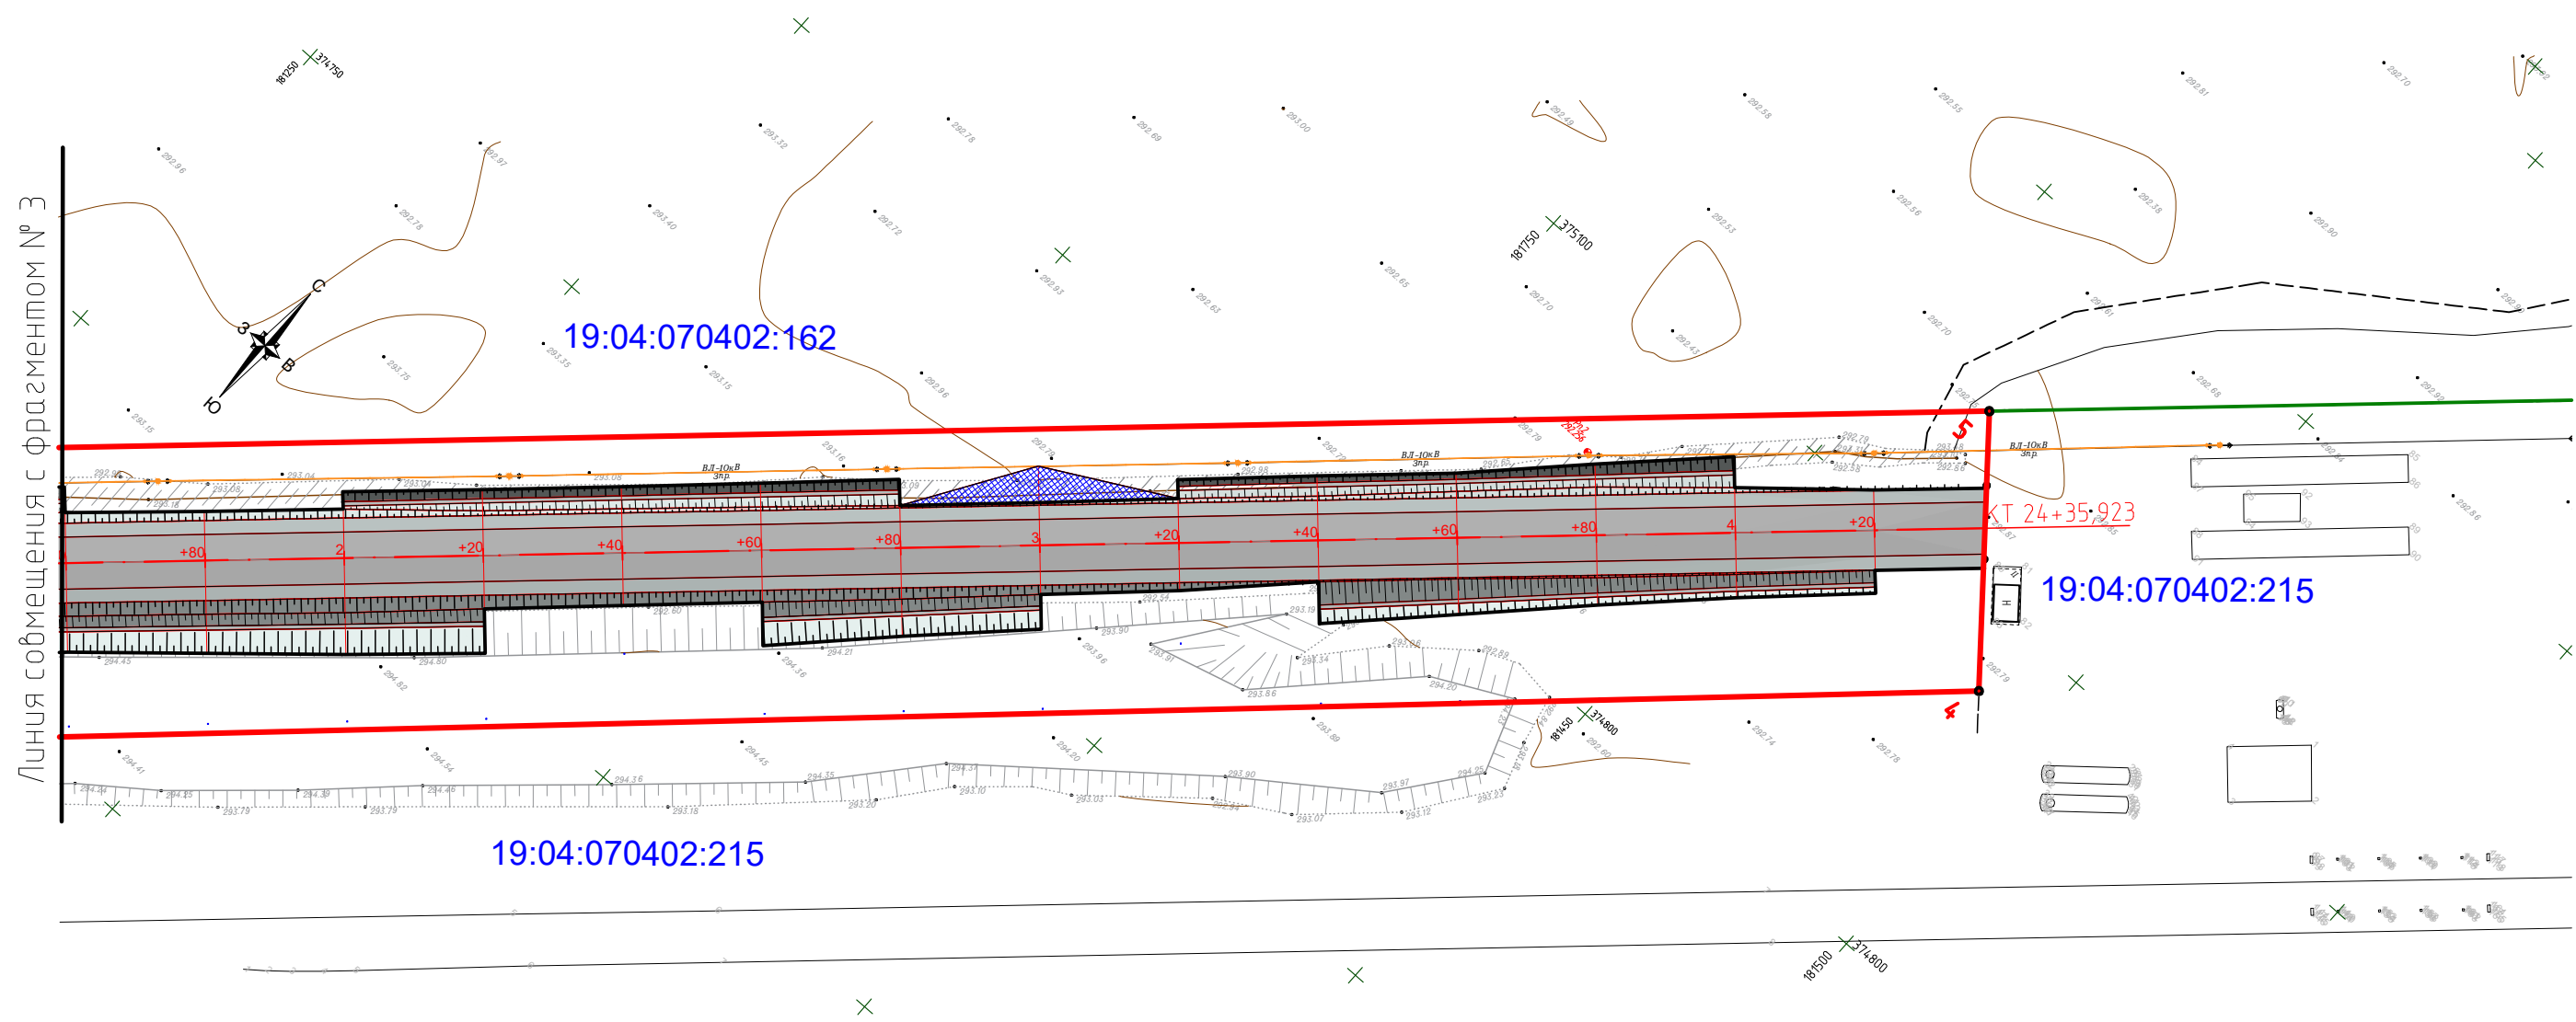


СХЕМА СОВМЕЩЕНИЯ ФРАГМЕНТОВ

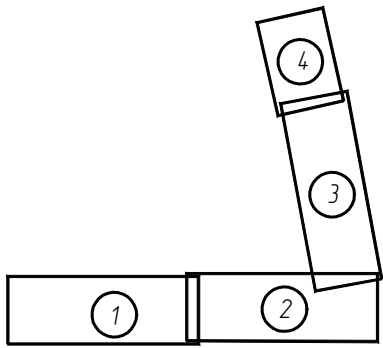

Перечень координат характерных точек устанавливаемых красных линий

Номер	X	Y
1	374311.69	180890.58
2	374393.65	181002.00
3	374464.48	181083.37
4	374839.86	181490.31
5	374871.09	181464.85
6	374451.63	181005.50
7	374407.39	180957.35
8	374240.04	180571.38
9	374253.15	180534.76
10	375342.43	179937.75
11	375324.52	179906.46
12	374267.99	180473.89
13	374230.40	180494.80
14	374207.44	180513.89
15	374187.59	180563.98
16	374194.44	180601.59
17	374311.69	180890.58

УСЛОВНЫЕ ОБОЗНАЧЕНИЯ

- линия оси трассы;
- проектная границы территории, в отношении которой осуществляется подготовка проекта планировки;
- номера характерных точек устанавливаемых красных линий (границы территории);
- границы планируемых элементов планировочной структуры (проектируемой автодороги);
- границы и номера существующих земельных участков.

						08-22-ППТ.04П.ГЧ			
						Заказчик: ООО "Разрез Аршановский"			
Изм.	Хол. чз.	Лист	№ док.	Подп.	Дата	Технологическая автомобильная дорога до станции Узелсорочная	Стадия	Лист	Листов
Разраб.		Данилов			07.22		ППТ	2	
Нормокон. ГИП		Селиванов			07.22	Чертеж красных линий и границ зон. Окончание. Масштаб 1:1000		Общество с ограниченной ответственностью «Абаканэнерго»	
		Данилов			07.22				