

ОПИСАНИЕ МЕСТОПОЛОЖЕНИЯ ГРАНИЦ

Граница населенного пункта село Аршаново

(наименование объекта, местоположение границ которого описано (далее - объект))

Раздел 1

Сведения об объекте

Сведения об объекте		
№ п/п	Характеристики объекта	Описание характеристик
1	2	3
1	Местоположение объекта	655682, Хакасия Респ, Алтайский р-н, Аршановский с/с, Аршаново с
2	Площадь объекта +/- величина погрешности определения площади (Р+/- Дельта Р)	2138667 кв.м ± 599 кв.м
3	Иные характеристики объекта	—

Раздел 2

Сведения о местоположении границ объекта					
1. Система координат <u>МСК-166</u>					
2. Сведения о характерных точках границ объекта					
Обозначение характерных точек границ	Координаты, м		Метод определения координат характерной точки	Средняя квадратическая погрешность положения характерной точки (M_t), м	Описание обозначения точки на местности (при наличии)
	X	Y			
1	2	3	4	5	6
1	380714.77	178346.06	Аналитический метод	0.20	—
2	380820.88	178444.58	Аналитический метод	0.20	—
3	380930.40	178543.74	Аналитический метод	0.20	—
4	381023.40	178616.42	Аналитический метод	0.20	—
5	381148.11	178661.28	Аналитический метод	0.20	—
6	381156.69	178656.56	Аналитический метод	0.20	—
7	381163.75	178659.78	Аналитический метод	0.20	—
8	381162.52	178664.85	Аналитический метод	0.20	—
9	381260.37	178693.92	Аналитический метод	0.20	—
10	381307.33	178715.20	Аналитический метод	0.20	—
11	381306.52	178716.07	Аналитический метод	0.20	—
12	381337.53	178748.09	Аналитический метод	0.20	—
13	381354.83	178758.87	Аналитический метод	0.20	—
14	381416.02	178790.89	Аналитический метод	0.20	—
15	381464.74	178823.05	Аналитический метод	0.20	—
16	381525.40	178866.94	Аналитический метод	0.20	—
17	381576.03	178906.71	Аналитический метод	0.20	—
18	381586.69	178912.73	Аналитический метод	0.20	—
19	381592.37	178907.85	Аналитический метод	0.20	—
20	381603.21	178919.82	Аналитический метод	0.20	—
21	381599.62	178922.72	Аналитический метод	0.20	—
22	381625.33	178950.32	Аналитический метод	0.20	—
23	381669.18	178998.98	Аналитический метод	0.20	—
24	381759.92	179107.52	Аналитический метод	0.20	—
25	381834.08	179194.34	Аналитический метод	0.20	—
26	381880.35	179246.33	Аналитический метод	0.20	—
27	381868.98	179257.92	Аналитический метод	0.20	—
28	381658.00	179415.00	Аналитический метод	0.20	—
29	381469.59	179264.30	Аналитический метод	0.20	—
30	381398.74	179208.85	Аналитический метод	0.20	—
31	381147.63	179154.38	Аналитический метод	0.20	—
32	381026.00	179128.00	Аналитический метод	0.20	—
33	380920.97	179042.16	Аналитический метод	0.20	—
34	380915.91	179049.00	Аналитический метод	0.20	—
35	380903.22	179066.04	Аналитический метод	0.20	—
36	380867.45	179095.38	Аналитический метод	0.20	—
37	380845.67	179112.73	Аналитический метод	0.20	—
38	380826.10	179130.45	Аналитический метод	0.20	—
39	380768.87	179176.61	Аналитический метод	0.20	—
40	380748.00	179190.51	Аналитический метод	0.20	—
41	380606.08	179235.48	Аналитический метод	0.20	—
42	380602.12	179230.52	Аналитический метод	0.20	—
43	380579.59	179231.78	Аналитический метод	0.20	—
44	380504.89	179148.73	Аналитический метод	0.20	—
45	380465.84	179106.05	Аналитический метод	0.20	—
46	380428.53	179069.71	Аналитический метод	0.20	—
47	380320.77	178971.23	Аналитический метод	0.20	—
48	380316.32	178968.02	Аналитический метод	0.20	—
49	380296.69	178949.16	Аналитический метод	0.20	—

50	380300.56	178939.08	Аналитический метод	0.20	—
51	380294.68	178932.81	Аналитический метод	0.20	—
52	380287.10	178931.07	Аналитический метод	0.20	—
53	380280.62	178931.12	Аналитический метод	0.20	—
54	380262.55	178918.79	Аналитический метод	0.20	—
55	380243.78	178900.59	Аналитический метод	0.20	—
56	380228.59	178885.78	Аналитический метод	0.20	—
57	380221.36	178878.72	Аналитический метод	0.20	—
58	380214.21	178871.74	Аналитический метод	0.20	—
59	380176.70	178835.64	Аналитический метод	0.20	—
60	380032.88	178704.09	Аналитический метод	0.20	—
61	379992.37	178666.00	Аналитический метод	0.20	—
62	379877.90	178557.95	Аналитический метод	0.20	—
63	379877.72	178553.19	Аналитический метод	0.20	—
64	379882.06	178541.70	Аналитический метод	0.20	—
65	379881.20	178538.43	Аналитический метод	0.20	—
66	379869.80	178519.98	Аналитический метод	0.20	—
67	379867.72	178517.83	Аналитический метод	0.20	—
68	379846.48	178526.24	Аналитический метод	0.20	—
69	379809.62	178493.57	Аналитический метод	0.20	—
70	379794.38	178479.09	Аналитический метод	0.20	—
71	379736.80	178425.26	Аналитический метод	0.20	—
72	379678.96	178370.76	Аналитический метод	0.20	—
73	379620.77	178316.13	Аналитический метод	0.20	—
74	379565.61	178264.38	Аналитический метод	0.20	—
75	379550.24	178249.85	Аналитический метод	0.20	—
76	379532.94	178234.45	Аналитический метод	0.20	—
77	379498.33	178203.85	Аналитический метод	0.20	—
78	379452.22	178162.52	Аналитический метод	0.20	—
79	379342.07	178064.67	Аналитический метод	0.20	—
80	379267.42	177998.12	Аналитический метод	0.20	—
81	379270.53	177986.04	Аналитический метод	0.20	—
82	379269.14	177977.92	Аналитический метод	0.20	—
83	379252.23	177979.01	Аналитический метод	0.20	—
84	379228.34	177947.34	Аналитический метод	0.20	—
85	379192.99	177898.33	Аналитический метод	0.20	—
86	379154.93	177843.78	Аналитический метод	0.20	—
87	379116.38	177791.80	Аналитический метод	0.20	—
88	379063.00	177717.92	Аналитический метод	0.20	—
89	378987.37	177615.01	Аналитический метод	0.20	—
90	378887.02	177477.70	Аналитический метод	0.20	—
91	378881.16	177471.60	Аналитический метод	0.20	—
92	378820.90	177388.10	Аналитический метод	0.20	—
93	378774.42	177322.47	Аналитический метод	0.20	—
94	378717.78	177243.33	Аналитический метод	0.20	—
95	378825.26	177178.69	Аналитический метод	0.20	—
96	378873.50	177145.20	Аналитический метод	0.20	—
97	378974.95	177081.74	Аналитический метод	0.20	—
98	378981.61	177086.27	Аналитический метод	0.20	—
99	378983.00	177085.94	Аналитический метод	0.20	—
100	378993.00	177084.00	Аналитический метод	0.20	—
101	379003.32	177089.32	Аналитический метод	0.20	—
102	379001.45	177101.99	Аналитический метод	0.20	—
103	379027.78	177118.16	Аналитический метод	0.20	—
104	379104.43	177158.02	Аналитический метод	0.20	—
105	379243.27	177232.71	Аналитический метод	0.20	—
106	379417.01	177324.46	Аналитический метод	0.20	—
107	379422.43	177322.92	Аналитический метод	0.20	—
108	379427.31	177329.53	Аналитический метод	0.20	—
109	379730.16	177492.84	Аналитический метод	0.20	—
110	379789.69	177525.66	Аналитический метод	0.20	—
111	379816.89	177521.23	Аналитический метод	0.20	—
112	379838.95	177532.95	Аналитический метод	0.20	—
113	379812.62	177537.89	Аналитический метод	0.20	—
114	379839.74	177552.67	Аналитический метод	0.20	—

115	379860.22	177563.86	Аналитический метод	0.20	–
116	379876.21	177572.03	Аналитический метод	0.20	–
117	380000.06	177686.03	Аналитический метод	0.20	–
118	380069.60	177750.04	Аналитический метод	0.20	–
119	380130.39	177804.54	Аналитический метод	0.20	–
120	380185.61	177853.60	Аналитический метод	0.20	–
121	380340.57	178000.56	Аналитический метод	0.20	–
122	380350.85	178000.37	Аналитический метод	0.20	–
123	380359.96	177997.38	Аналитический метод	0.20	–
124	380372.10	178008.35	Аналитический метод	0.20	–
125	380357.82	178012.98	Аналитический метод	0.20	–
126	380356.54	178016.32	Аналитический метод	0.20	–
127	380570.75	178210.23	Аналитический метод	0.20	–
128	380643.66	178279.33	Аналитический метод	0.20	–
1	380714.77	178346.06	Аналитический метод	0.20	–

3. Сведения о характерных точках части (частей) границы объекта

Обозначение характерных точек части границы	Координаты, м		Метод определения координат характерной точки	Средняя квадратическая погрешность положения характерной точки (M _t), м	Описание обозначения точки на местности (при наличии)
	X	Y			
1	2	3	4	5	6
–	–	–	–	–	–

Текстовое описание местоположения границ объекта		
Прохождение границы		Описание прохождения границы
от точки	до точки	
1	2	3
–	–	–

План границ объекта



Используемые условные знаки и обозначения:

масштаб 1 : 15 000

- граница населенного пункта
- границы ЗОУИ по сведениям ЕГРН
- границы земельных участков по сведениям ЕГРН
- границы кадастровых кварталов

Кадастровый инженер _____ Т.В. Волегжанина

ОПИСАНИЕ МЕСТОПОЛОЖЕНИЯ ГРАНИЦ

Граница населенного пункта аал Сартыков

(наименование объекта, местоположение границ которого описано (далее - объект))

Раздел 1

Сведения об объекте

Сведения об объекте		
№ п/п	Характеристики объекта	Описание характеристик
1	2	3
1	Местоположение объекта	655682, Хакасия Респ, Алтайский р-н, Аршановский с/с, Сартыков аал
2	Площадь объекта +/- величина погрешности определения площади (Р+/- Дельта Р)	474944 кв.м ± 281 кв.м
3	Иные характеристики объекта	—

Раздел 2


Сведения о местоположении границ объекта					
1. Система координат <u>МСК-166</u>					
2. Сведения о характерных точках границ объекта					
Обозначение характерных точек границ	Координаты, м		Метод определения координат характерной точки	Средняя квадратическая погрешность положения характерной точки (M_t), м	Описание обозначения точки на местности (при наличии)
	X	Y			
1	2	3	4	5	6
1	387057.38	186015.04	Аналитический метод	0.20	—
2	387186.43	186108.15	Аналитический метод	0.20	—
3	387325.93	186209.33	Аналитический метод	0.20	—
4	387516.01	186325.57	Аналитический метод	0.20	—
5	387602.22	186372.81	Аналитический метод	0.20	—
6	387569.32	186425.72	Аналитический метод	0.20	—
7	387546.19	186428.90	Аналитический метод	0.20	—
8	387524.36	186438.38	Аналитический метод	0.20	—
9	387509.83	186463.13	Аналитический метод	0.20	—
10	387536.69	186474.59	Аналитический метод	0.20	—
11	387571.57	186498.03	Аналитический метод	0.20	—
12	387567.11	186505.77	Аналитический метод	0.20	—
13	387556.07	186516.97	Аналитический метод	0.20	—
14	387548.75	186522.18	Аналитический метод	0.20	—
15	387513.42	186538.61	Аналитический метод	0.20	—
16	387499.07	186544.31	Аналитический метод	0.20	—
17	387486.28	186547.53	Аналитический метод	0.20	—
18	387463.75	186549.97	Аналитический метод	0.20	—
19	387440.76	186542.61	Аналитический метод	0.20	—
20	387332.56	186505.63	Аналитический метод	0.20	—
21	387314.97	186500.63	Аналитический метод	0.20	—
22	387278.13	186481.26	Аналитический метод	0.20	—
23	387233.27	186453.92	Аналитический метод	0.20	—
24	387185.45	186425.50	Аналитический метод	0.20	—
25	387051.10	186344.52	Аналитический метод	0.20	—
26	386847.85	186194.84	Аналитический метод	0.20	—
27	386810.14	186166.80	Аналитический метод	0.20	—
28	386666.82	186062.90	Аналитический метод	0.20	—
29	386612.85	186019.43	Аналитический метод	0.20	—
30	386578.34	186037.61	Аналитический метод	0.20	—
31	386516.98	186066.89	Аналитический метод	0.20	—
32	386495.55	186077.49	Аналитический метод	0.20	—
33	386398.54	185981.63	Аналитический метод	0.20	—
34	386205.04	185795.81	Аналитический метод	0.20	—
35	386134.67	185732.73	Аналитический метод	0.20	—
36	386066.83	185640.14	Аналитический метод	0.20	—
37	386056.56	185584.24	Аналитический метод	0.20	—
38	386061.62	185511.75	Аналитический метод	0.20	—
39	386094.18	185460.93	Аналитический метод	0.20	—
40	386155.82	185401.95	Аналитический метод	0.20	—
41	386241.79	185383.19	Аналитический метод	0.20	—
42	386321.59	185521.16	Аналитический метод	0.20	—
43	386410.71	185618.08	Аналитический метод	0.20	—
44	386611.17	185696.47	Аналитический метод	0.20	—
45	386684.72	185728.74	Аналитический метод	0.20	—
46	386711.26	185740.89	Аналитический метод	0.20	—
47	386725.13	185749.18	Аналитический метод	0.20	—
48	386735.54	185758.62	Аналитический метод	0.20	—
49	386752.24	185792.71	Аналитический метод	0.20	—

50	386764.54	185828.38	Аналитический метод	0.20	–
51	386784.06	185875.99	Аналитический метод	0.20	–
52	386806.80	185917.78	Аналитический метод	0.20	–
53	386830.40	185945.49	Аналитический метод	0.20	–
54	386864.05	185971.14	Аналитический метод	0.20	–
55	386880.01	185972.49	Аналитический метод	0.20	–
56	386900.05	185979.31	Аналитический метод	0.20	–
57	387017.02	186050.97	Аналитический метод	0.20	–
1	387057.38	186015.04	Аналитический метод	0.20	–

3. Сведения о характерных точках части (частей) границы объекта					
Обозначение характерных точек части границы	Координаты, м		Метод определения координат характерной точки	Средняя квадратическая погрешность положения характерной точки (M _t), м	Описание обозначения точки на местности (при наличии)
	X	Y			
1	2	3	4	5	6
–	–	–	–	–	–

Текстовое описание местоположения границ объекта		
Прохождение границы		Описание прохождения границы
от точки	до точки	
1	2	3
–	–	–

План границ объекта

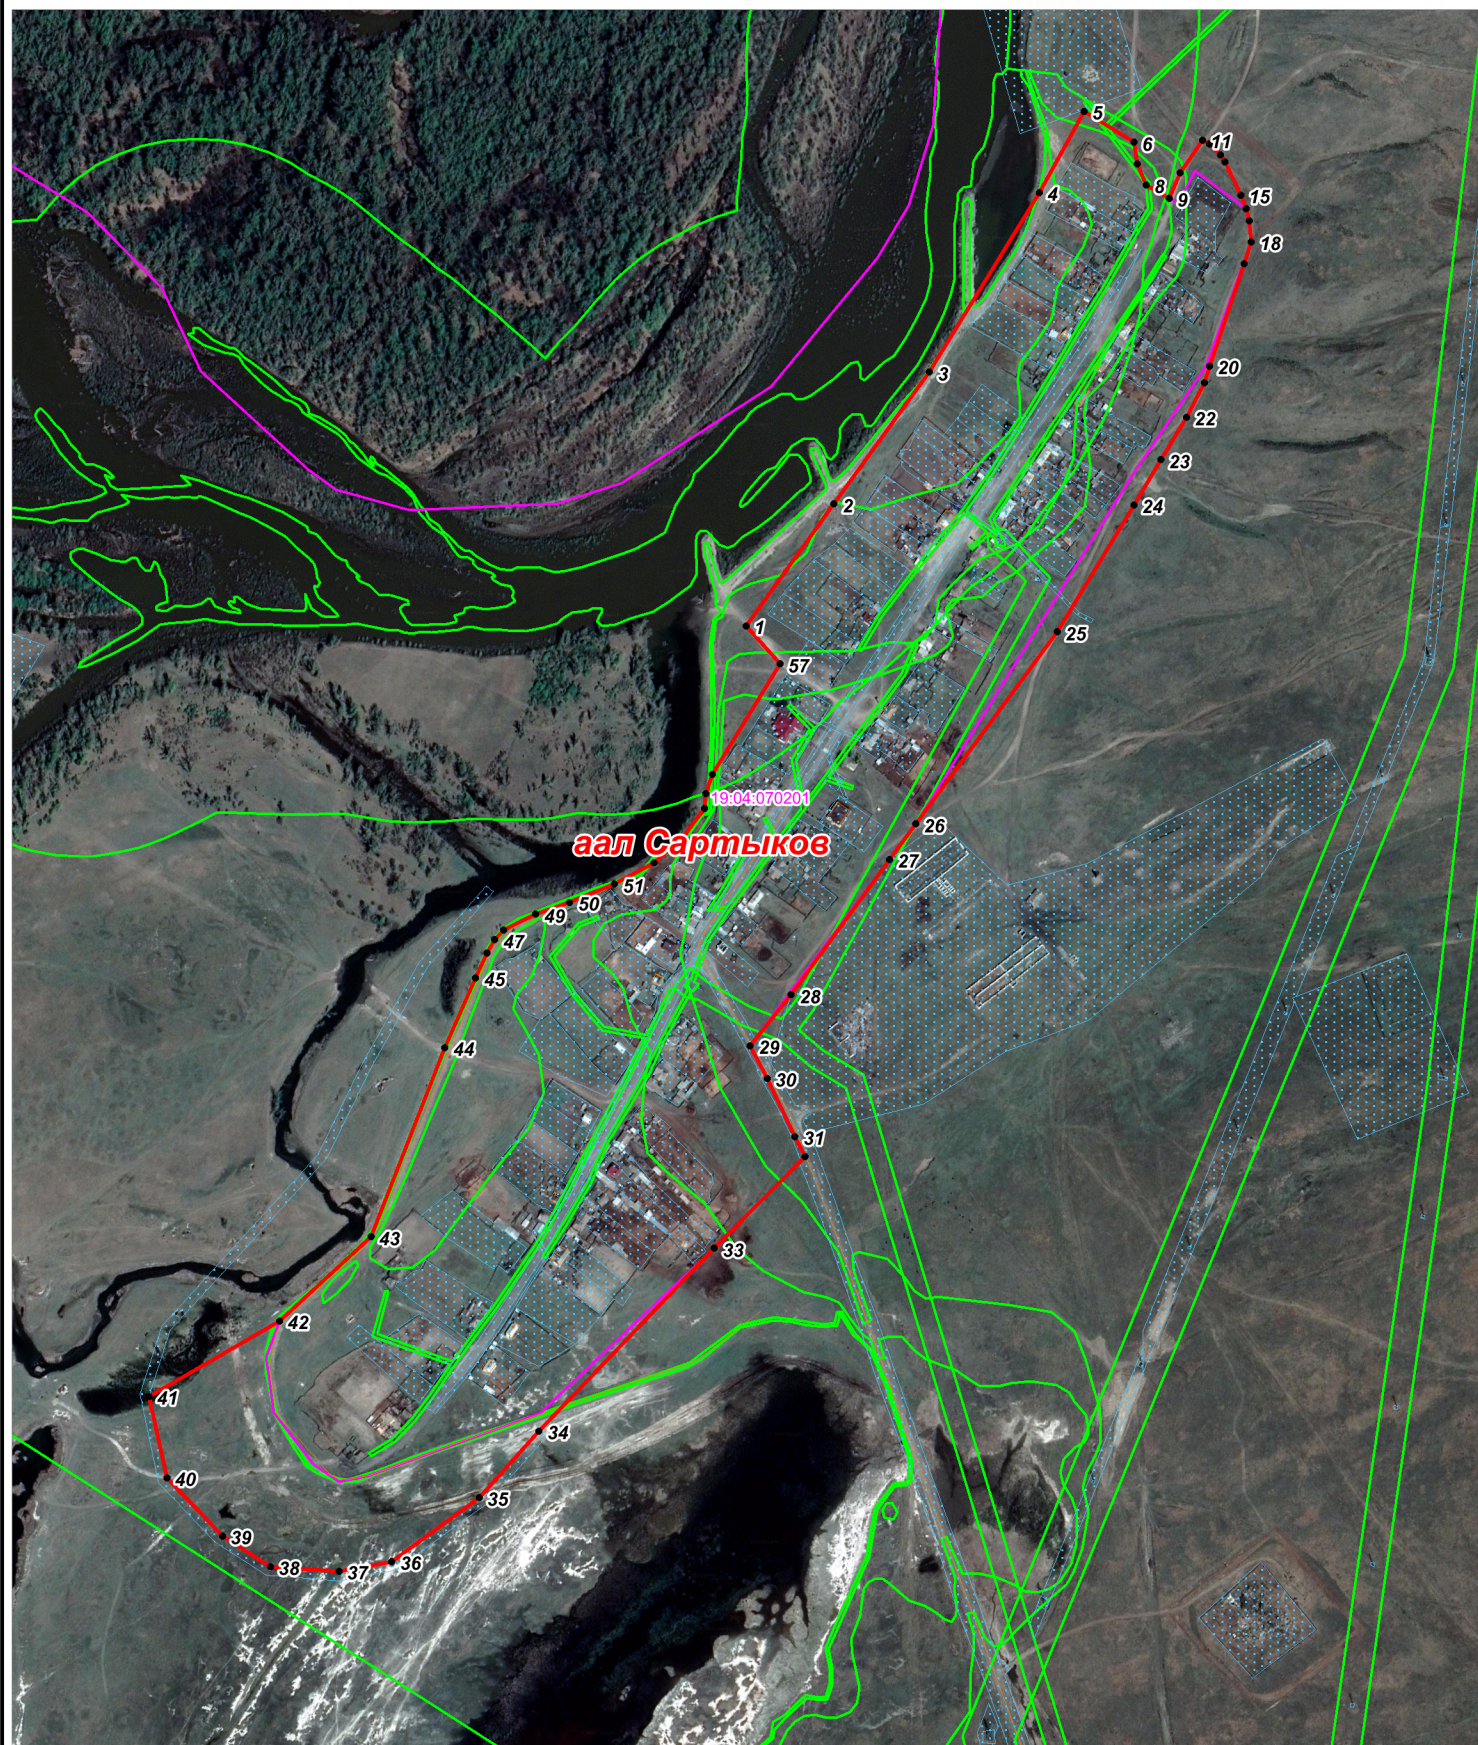

Используемые условные знаки и обозначения:

масштаб 1 : 8 000

- граница населенного пункта
- границы ЗООУ по сведениям ЕГРН
- границы земельных участков по сведениям ЕГРН
- границы кадастровых кварталов

Кадастровый инженер _____ Т.В. Волегжанина

ОПИСАНИЕ МЕСТОПОЛОЖЕНИЯ ГРАНИЦ

Граница населенного пункта аал Хызыл-Салда

(наименование объекта, местоположение границ которого описано (далее - объект))

Раздел 1

Сведения об объекте

Сведения об объекте		
№ п/п	Характеристики объекта	Описание характеристик
1	2	3
1	Местоположение объекта	655682, Хакасия Респ, Алтайский р-н, Аршановский с/с, Хызыл-Салда аал
2	Площадь объекта +/- величина погрешности определения площади (Р+/- Дельта Р)	288572 кв.м ± 221 кв.м
3	Иные характеристики объекта	—

Раздел 2

Сведения о местоположении границ объекта					
1. Система координат <u>МСК-166</u>					
2. Сведения о характерных точках границ объекта					
Обозначение характерных точек границ	Координаты, м		Метод определения координат характерной точки	Средняя квадратическая погрешность положения характерной точки (M _t), м	Описание обозначения точки на местности (при наличии)
	X	Y			
1	2	3	4	5	6
1	382423.93	181762.73	Аналитический метод	0.20	—
2	382456.39	181820.47	Аналитический метод	0.20	—
3	382511.40	181969.52	Аналитический метод	0.20	—
4	382527.99	182050.47	Аналитический метод	0.20	—
5	382542.86	182122.88	Аналитический метод	0.20	—
6	382557.18	182192.93	Аналитический метод	0.20	—
7	382570.07	182256.05	Аналитический метод	0.20	—
8	382491.04	182312.85	Аналитический метод	0.20	—
9	382467.39	182332.69	Аналитический метод	0.20	—
10	382450.75	182341.88	Аналитический метод	0.20	—
11	382429.02	182351.46	Аналитический метод	0.20	—
12	382408.21	182358.15	Аналитический метод	0.20	—
13	382361.11	182371.43	Аналитический метод	0.20	—
14	382330.43	182400.08	Аналитический метод	0.20	—
15	382328.84	182428.13	Аналитический метод	0.20	—
16	382311.29	182439.75	Аналитический метод	0.20	—
17	382245.20	182492.66	Аналитический метод	0.20	—
18	382195.78	182406.70	Аналитический метод	0.20	—
19	382152.48	182330.19	Аналитический метод	0.20	—
20	382111.78	182260.85	Аналитический метод	0.20	—
21	382093.63	182231.35	Аналитический метод	0.20	—
22	382066.20	182187.43	Аналитический метод	0.20	—
23	382022.05	182115.87	Аналитический метод	0.20	—
24	382008.75	182095.06	Аналитический метод	0.20	—
25	381998.71	182078.65	Аналитический метод	0.20	—
26	381984.42	182057.54	Аналитический метод	0.20	—
27	381987.98	182031.48	Аналитический метод	0.20	—
28	381991.29	182009.29	Аналитический метод	0.20	—
29	381993.10	181980.21	Аналитический метод	0.20	—
30	381998.47	181957.78	Аналитический метод	0.20	—
31	382009.35	181907.40	Аналитический метод	0.20	—
32	382044.76	181871.10	Аналитический метод	0.20	—
33	382085.01	181844.89	Аналитический метод	0.20	—
34	382132.20	181816.33	Аналитический метод	0.20	—
35	382170.38	181796.71	Аналитический метод	0.20	—
36	382203.37	181779.45	Аналитический метод	0.20	—
37	382238.10	181760.18	Аналитический метод	0.20	—
38	382269.58	181739.71	Аналитический метод	0.20	—
39	382311.99	181715.07	Аналитический метод	0.20	—
40	382369.69	181667.50	Аналитический метод	0.20	—
41	382393.93	181704.41	Аналитический метод	0.20	—
1	382423.93	181762.73	Аналитический метод	0.20	—
3. Сведения о характерных точках части (частей) границы объекта					
Обозначение характерных точек части границы	Координаты, м		Метод определения координат характерной точки	Средняя квадратическая погрешность положения	Описание обозначения точки на
	X	Y			

				характерной точки (M _i), м	местности (при наличии)
1	2	3	4	5	6
–	–	–	–	–	–

Текстовое описание местоположения границ объекта		
Прохождение границы		Описание прохождения границы
от точки	до точки	
1	2	3
–	–	–

План границ объекта



Используемые условные знаки и обозначения:

масштаб 1 : 5 000

- граница населенного пункта
- границы ЗООУ по сведениям ЕГРН
- границы земельных участков по сведениям ЕГРН
- границы кадастровых кварталов

Кадастровый инженер _____ Т.В. Волегжанина