

РОССИЙСКАЯ ФЕДЕРАЦИЯ РЕСПУБЛИКА ХАКАСИЯ  
Общество с ограниченной ответственностью "ТЕРРА"

Саморегулируемая организация в сфере архитектурно-строительного проектирования Союз «Проекты Сибири» №СРО-П-009-05062009

Выписка из реестра членов саморегулируемой организации №2021/0161 от 19 февраля 2021 г.

Заказчик – ООО «РАЗРЕЗ АРШАНОВСКИЙ»


**Железнодорожные пути необщего пользования  
(приемосдаточная станция Аршановская-2) и  
Воздушная линия 6 кВ для электропитания станций  
Аршановская-1 и Аршановская-2**

**ДОКУМЕНТАЦИЯ ПЛАНИРОВКИ ТЕРРИТОРИИ**

Раздел 1 «Проект планировки территории. Графическая часть»

30-21-ППТ.ОЧП.ГЧ

ТОМ 1

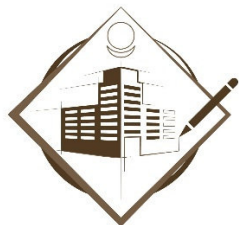

РОССИЙСКАЯ ФЕДЕРАЦИЯ РЕСПУБЛИКА ХАКАСИЯ  
Общество с ограниченной ответственностью "ТЕРРА"

Саморегулируемая организация в сфере архитектурно-строительного проектирования Союз «Проекты Сибири» №СРО-П-009-05062009

Выписка из реестра членов саморегулируемой организации №2021/0161 от 19 февраля 2021 г.

Заказчик – ООО «РАЗРЕЗ АРШАНОВСКИЙ»

**Железнодорожные пути необщего пользования  
(приемосдаточная станция Аршановская-2) и  
Воздушная линия 6 кВ для электропитания станций  
Аршановская-1 и Аршановская-2**

**ДОКУМЕНТАЦИЯ ПЛАНИРОВКИ ТЕРРИТОРИИ**

Раздел 1 «Проект планировки территории. Графическая часть»

30-21-ППТ.ОЧП.ГЧ

ТОМ 1

Директор

И. Л. Аксенов

Исполнитель



А. А. Данилов

2021

|              |  |
|--------------|--|
| Взам. инв. № |  |
| Подп. и дата |  |
| Инв. №подл.  |  |

## Содержание тома

|                                                     |                  |
|-----------------------------------------------------|------------------|
| Чертеж красных линий и границ зон. Начало.....      | 1 (стр.3)        |
| Чертеж красных линий и границ зон. Продолжение..... | 2..5 (стр.4...7) |
| Чертеж красных линий и границ зон. Окончание.....   | 6 (стр.8)        |
| Координаты границ земельных участков.....           | 7..8 (стр.9..10) |

**Общее количество листов 10.**

### Состав проектной документации

| № тома | Обозначение      | Наименование                                                                  | Прим. |
|--------|------------------|-------------------------------------------------------------------------------|-------|
| 1      | 30-21-ППТ.ОЧП.ГЧ | Проект планировки территории.<br>Графическая часть                            |       |
| 2      | 30-21-ППТ.ОЧП.ТЧ | Положение о размещении линейных объектов                                      |       |
| 3      | 30-21-ППТ.МО.ГЧ  | Материалы по обоснованию проекта планировки территории. Графическая часть     |       |
| 4      | 30-21-ППТ.МО.ТЧ  | Материалы по обоснованию проекта планировки территории. Пояснительная записка |       |

Согласовано


Взам. инв. №

Подп. и дата

Инв. №подл.

|           |          |      |       |                                                                                     |       |                     |      |        |
|-----------|----------|------|-------|-------------------------------------------------------------------------------------|-------|---------------------|------|--------|
|           |          |      |       |                                                                                     |       | 30-21-ППТ.ОЧП.ГЧ.СП |      |        |
| Изм.      | Кол.уч   | Лист | Недок | Подп.                                                                               | Дата  |                     |      |        |
| Разраб.   | Данилов  |      |       |  | 05.21 | Содержание тома     |      |        |
|           |          |      |       |                                                                                     |       |                     |      |        |
| Нормокон. | Надыкто  |      |       |  | 05.21 |                     |      |        |
| ГИП       | Северина |      |       |  | 05.21 |                     |      |        |
|           |          |      |       |                                                                                     |       | Стадия              | Лист | Листов |
|           |          |      |       |                                                                                     |       | П                   | 1    | 1      |
|           |          |      |       |                                                                                     |       | ООО «Терра»         |      |        |



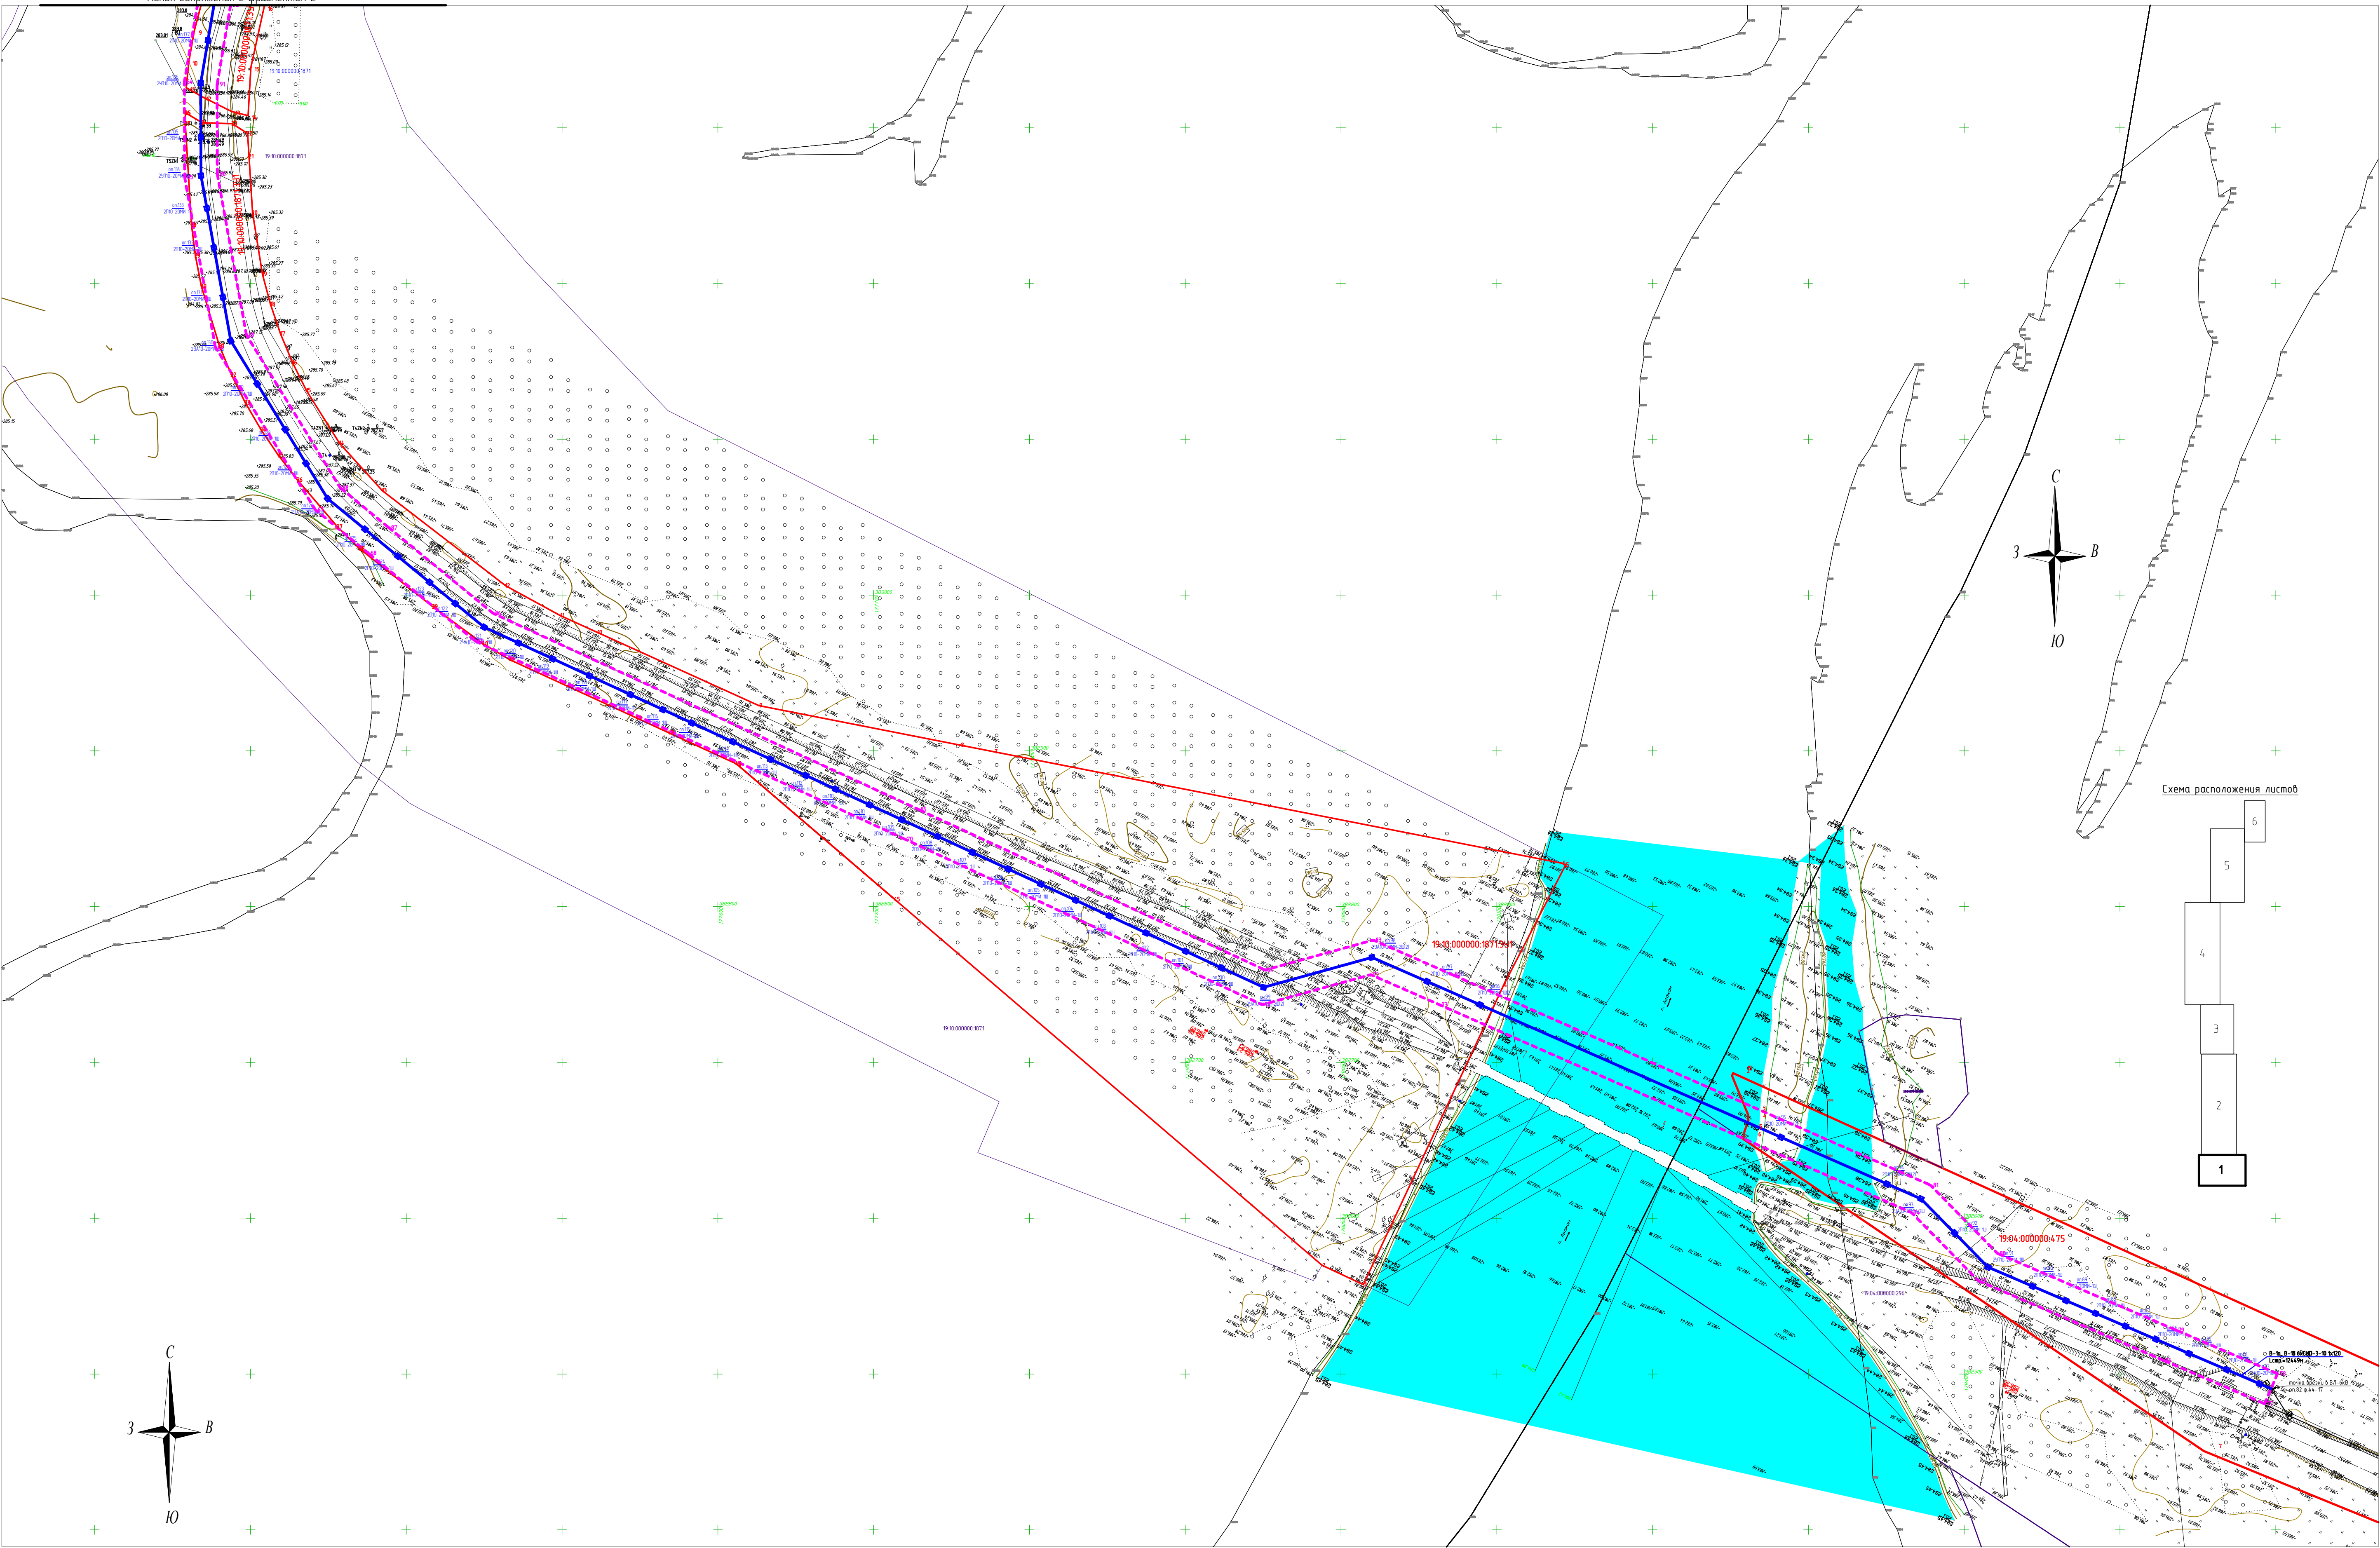

УСЛОВНЫЕ ОБОЗНАЧЕНИЯ

- проектируемая трасса ЛЭП 110кВ;
- ⊗ — проектируемые опоры ЛЭП;
- границы территории, в отношении которой осуществляется подготовка проекта планировки;
- - - границы охранной зоны планируемого линейного объекта.

ПРИМЕЧАНИЯ  
1. Согласно Постановления Правительства РФ №160 от 24.02.2009г: охранная зона ВЛ 6 кВ □ по 10м в каждую сторону от крайних проводов.  
2. Листы 1 – 6 смотреть совместно.

Примечания:  
Система координат: МСК-166  
Система высот: Балтийская 1977г.

|          |        |          |        |                   |       |   |             |      |        |
|----------|--------|----------|--------|-------------------|-------|---|-------------|------|--------|
|          |        |          |        |                   |       | 30-21-ППТ.ОЧП.ГЧ   |             |      |        |
|          |        |          |        |                   |       | Заказчик: ООО «Разрез Аршановский»   |             |      |        |
| Изм.     | Колуч. | Лист     | № док. | Подпись           | Дата  | Железнодорожные пути не подлежащие изъятию (применительно к станции Аршановская-2) и Водопольная линия 6 кВ для электропитания станций Аршановская-1 и Аршановская-2 | Статус      | Лист | Листов |
| Разраб.  |        | Данилов  |        | <i>Д. Данилов</i> | 04.21 |   | П           | 1    |        |
| Н.контр. |        | Надыкто  |        | <i>Надыкто</i>    | 04.21 | Чертеж красных линий и границ зон.<br>Начало.<br>Масштаб 1:2000   | ООО "ТЕРРА" |      |        |
| ГИП      |        | Северина |        | <i>Северина</i>   | 04.21 |   |             |      |        |






1. Согласно Постановления Правительства РФ №160 от 24.02.2009г. охранная зона ВЛ 6 кВ по 10м в каждую сторону от крайних проводов.  
2. Листы 1 – 6 смотреть совместно.

000 IV


[illegible]



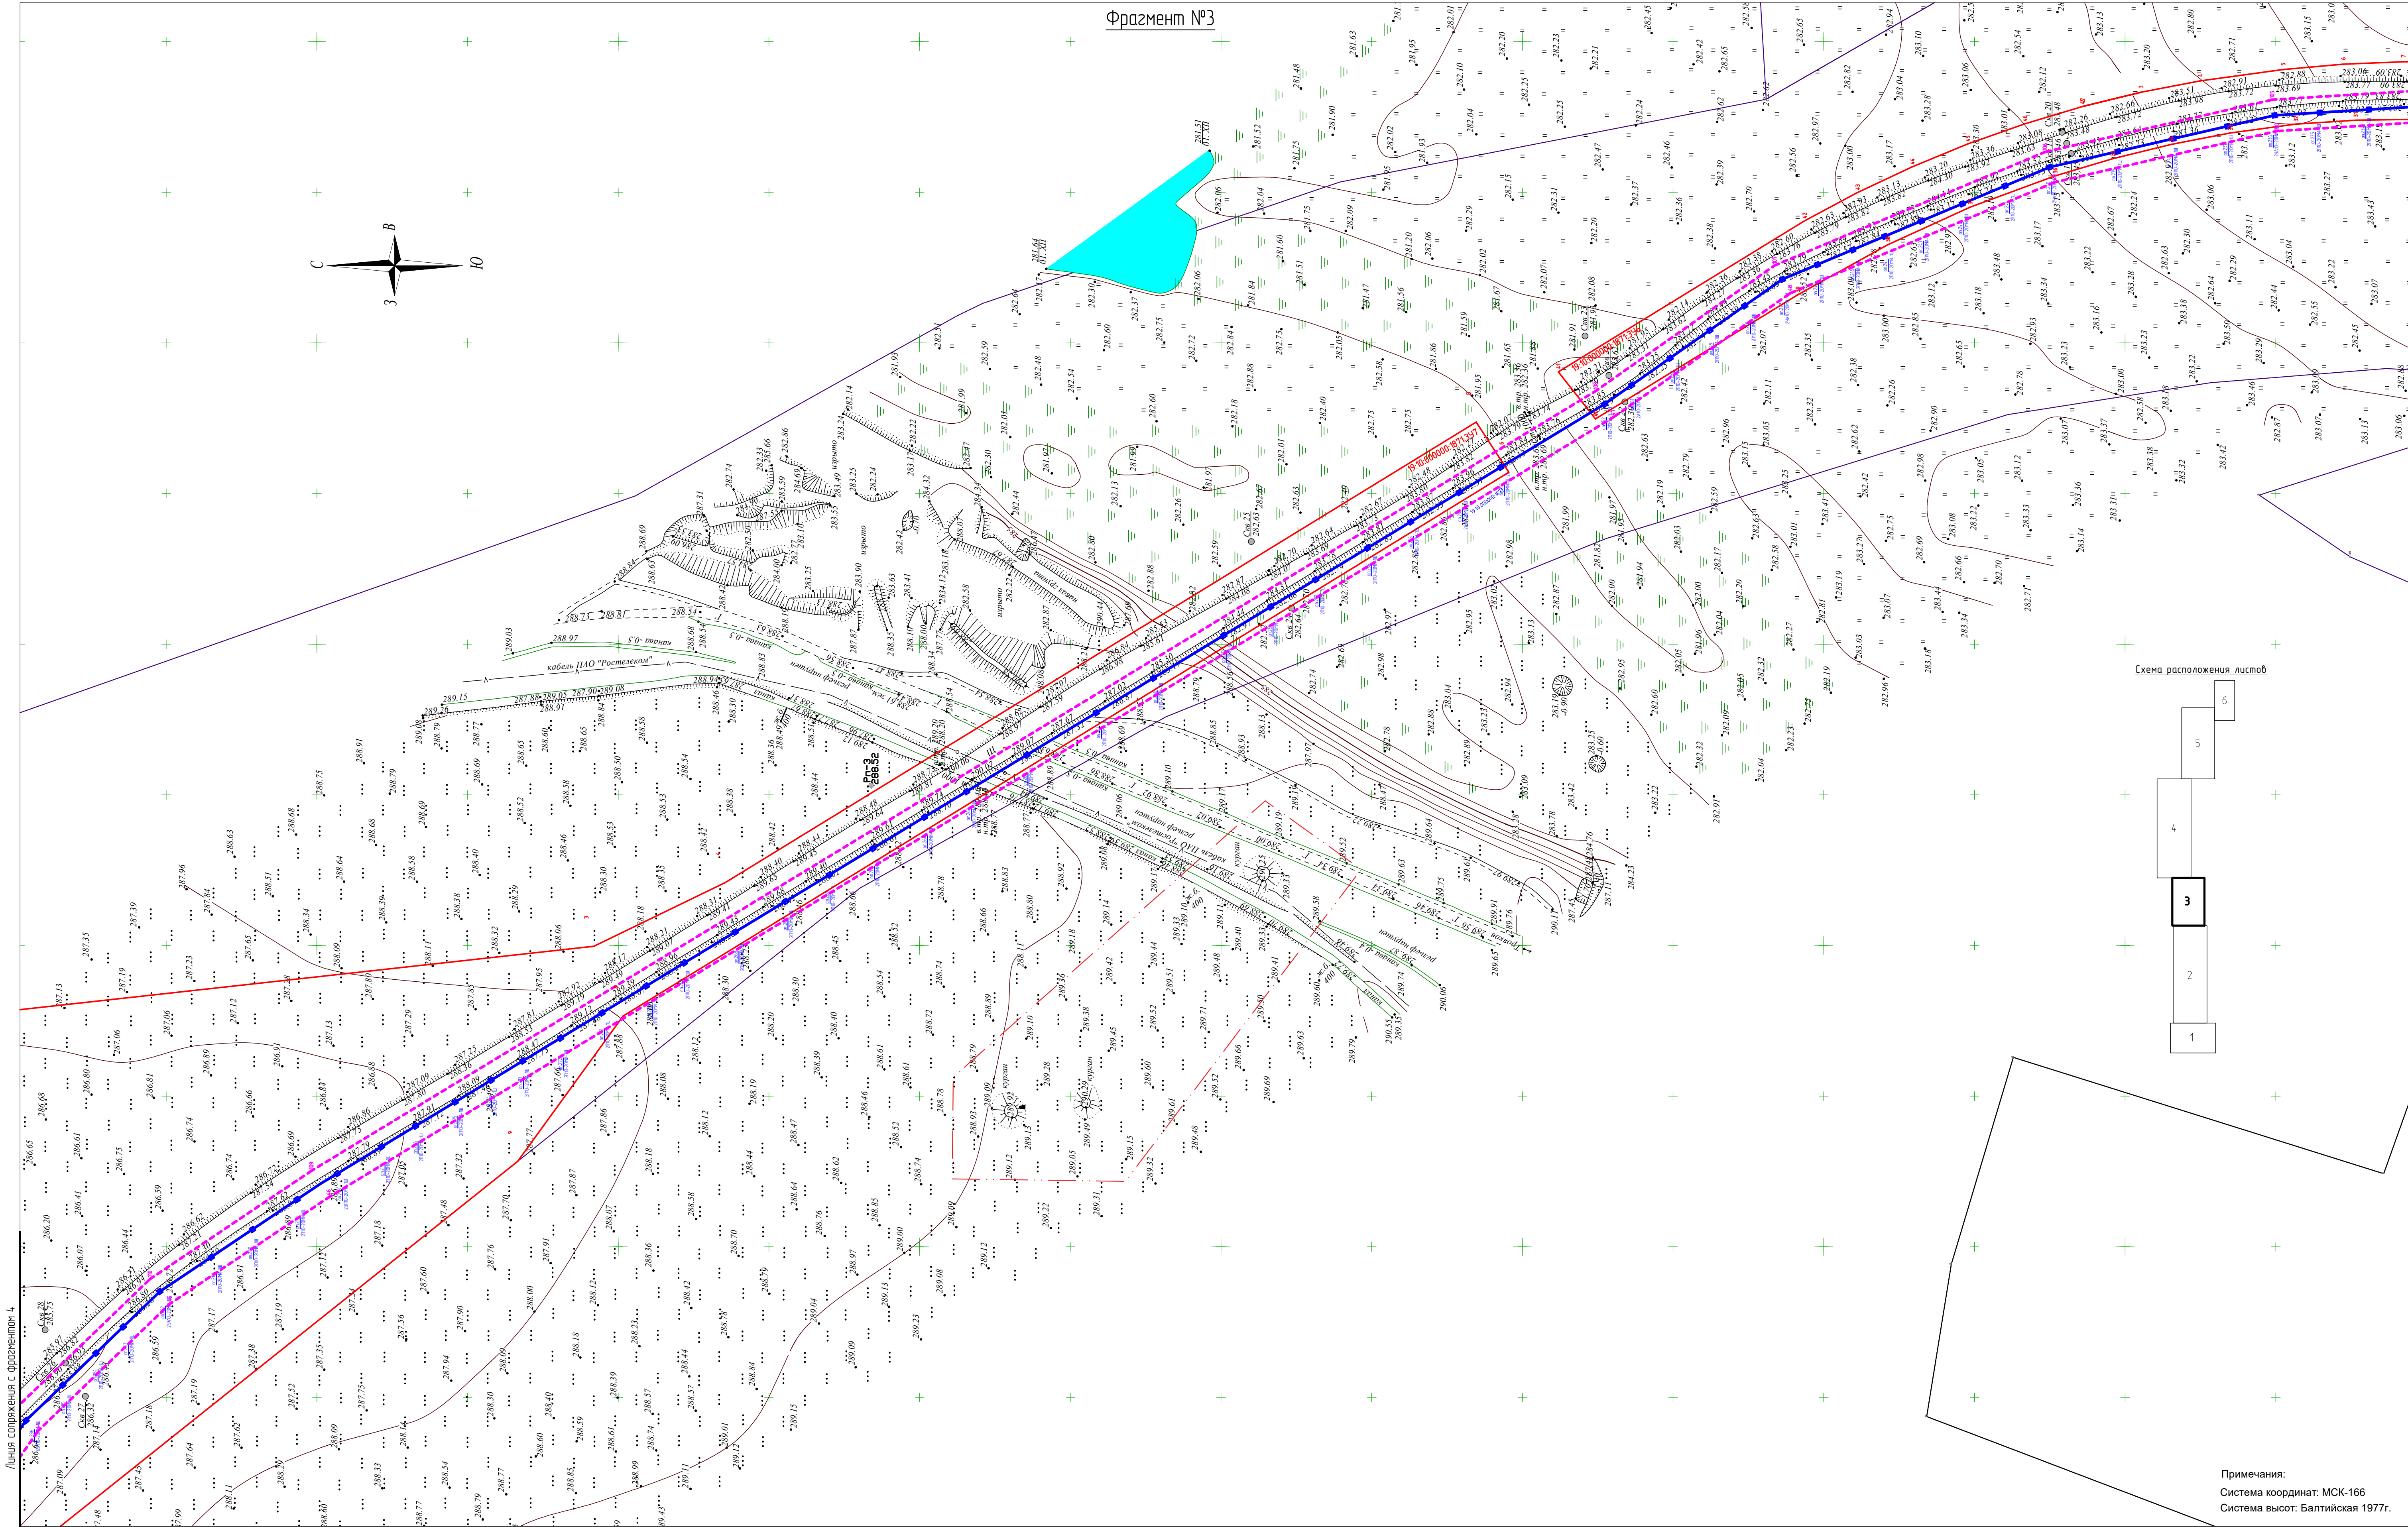

|          |      |          |        |                 |       |   |  |  |  |             |      |        |
|----------|------|----------|--------|-----------------|-------|---|--|--|--|-------------|------|--------|
|          |      |          |        |                 |       | 30-21-ППП.ОЧП.ГЧ   |  |  |  |             |      |        |
|          |      |          |        |                 |       | Заказчик: ООО «Разрез Аршановский»   |  |  |  |             |      |        |
| Изм.     | Кол. | Лист     | № док. | Подпись         | Дата  |   |  |  |  |             |      |        |
| Разраб.  |      | Данилов  |        | <i>Данилов</i>  | 04.21 | Железнодорожные пути необщего пользования (приемосдаточная станция Аршановская-2) и Воздушная линия 6 кВ для электропитания станций Аршановская-1 и Аршановская-2 |  |  |  | Статус      | Лист | Листов |
|          |      |          |        |                 |       |   |  |  |  | П           | 3    |        |
| Н.контр. |      | Набыко   |        | <i>Набыко</i>   | 04.21 | Чертеж красных линий и границ зон.   |  |  |  | ООО "ТЕРРА" |      |        |
| Г.ОП     |      | Северина |        | <i>Северина</i> | 04.21 | Продолжение.<br>Масштаб 1:2000   |  |  |  |             |      |        |
|          |      |          |        |                 |       |   |  |  |  |             |      |        |



 

Фрагмент №4


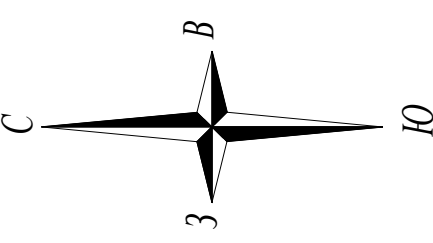


Схема расположения листов

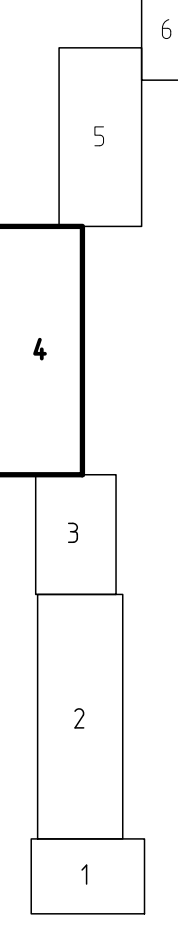

- Условные обозначения
- проектная прора ЛЭП 110кВ,
  - проектные опоры ЛЭП,
  - границы территории, в отношении которой осуществляется подготовка проекта планировки,
  - границы охранной зоны планируемого линейного объекта.

ПРИМЕЧАНИЯ  
1. Согласно Постановления Правительства РФ №40 от 24.02.2009г. охранная зона ВЛ 6 кВ □ по 10м в каждую сторону от краев проводов.  
2. Листы 1 - 6 считать вместе.

Примечания:  
Система координат: МСК-166  
Система высот: Балтийская 1977г.

|                                    |              |       |       |
|------------------------------------|--------------|-------|-------|
| 30-21-ПТ.0.ЧП.Г.Ч                  |              |       |       |
| Заказчик: ООО «Разрез Аршанобский» |              |       |       |
| Исполнитель                        | Наименование | Дата  | Лист  |
| ГП                                 | Северин      | 04.21 | 04.21 |
| Чертеж красных линий и границ зон  |              |       |       |
| Масштаб 1:2000                     |              |       |       |
| 000 "TERRA"                        |              |       |       |



|          |          |       |      |       |      |
|----------|----------|-------|------|-------|------|
| Изм.     | Кол.     | Лист  | Изд. | Проб. | Дат. |
| Разр.    | Данилов  | 04.21 |      |       |      |
| И контр. | Надыкта  | 04.21 |      |       |      |
| ГИП      | Северина | 04.21 |      |       |      |


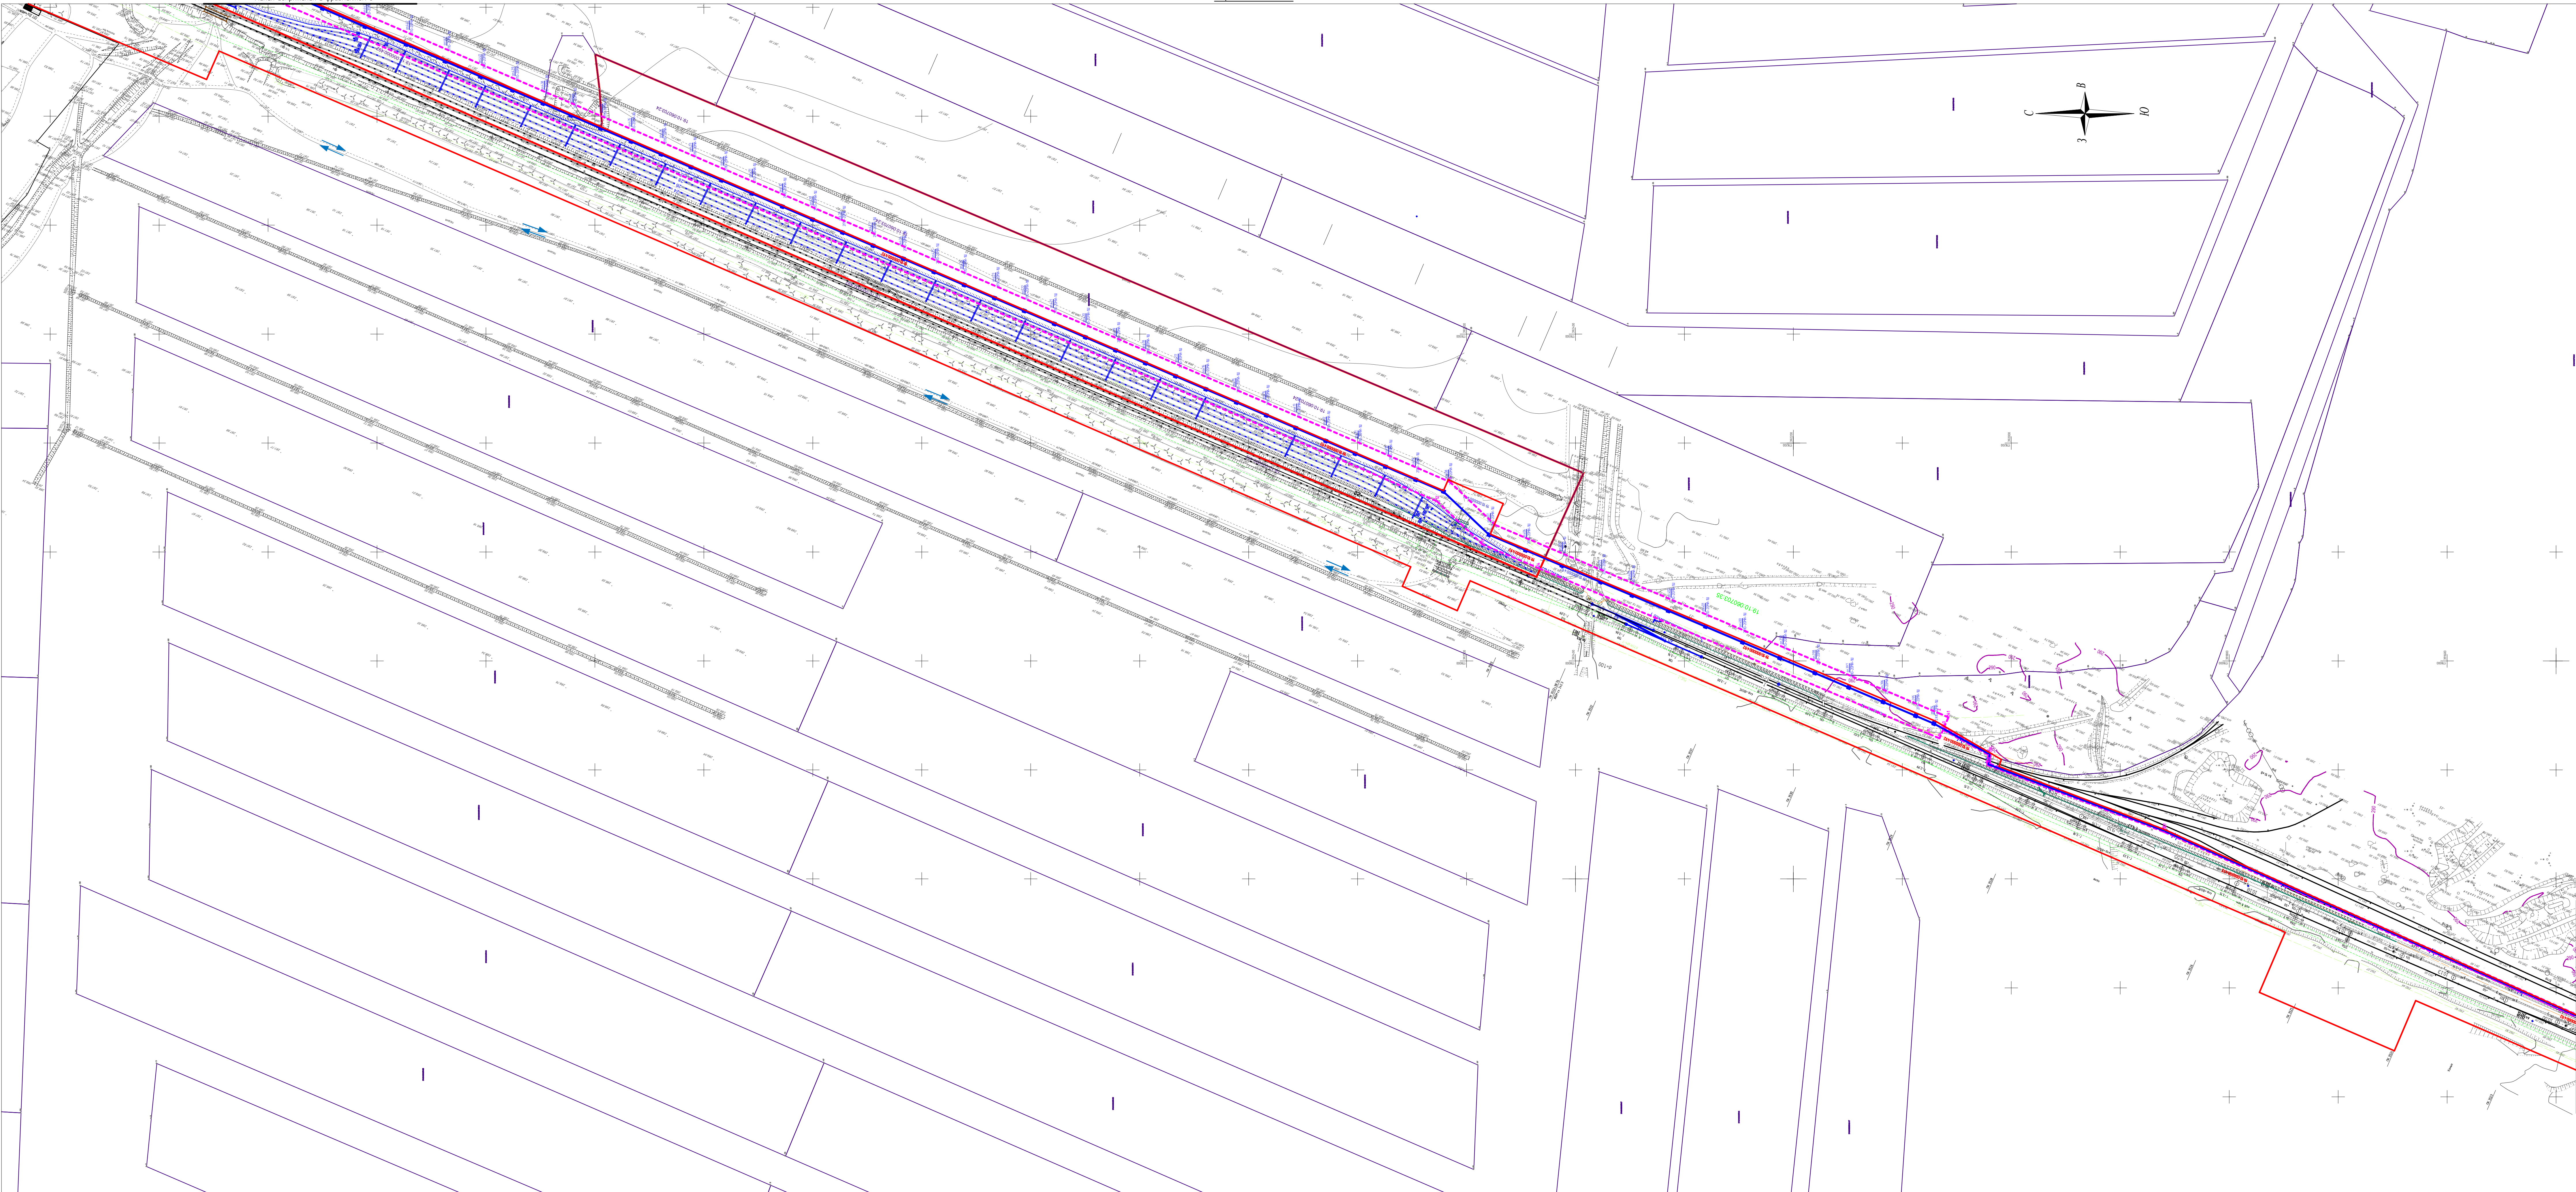


Схема расположения листов

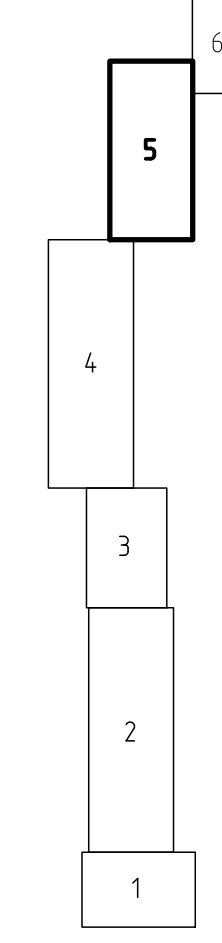

Примечания:  
1. Согласно Постановлению Правительства РФ  
№160 от 24.02.2009г. охранная зона ВЛ 6 кВ [ ]  
по 10м в каждую сторону от крайних проводов.  
2. Листы 1 - 6 считать смежными.

УСЛОВНЫЕ ОБОЗНАЧЕНИЯ

- проектируемая трасса ЛЭП 110кВ,
- проектируемые опоры ЛЭП,
- границы территории, в отношении которой осуществляется подготовка проекта планировки,
- границы охранной зоны планируемого линейного объекта.

Примечания:  
Система координат: МСК-166  
Система высот: Балтийская 1977г.

|   |          |       |      |             |      |
|---|----------|-------|------|-------------|------|
| 30-21-ППТ.04П.ГЧ   |          |       |      |             |      |
| Заказчик: ООО «Разрез Ариановский»                                                                                            |          |       |      |             |      |
| Изм.   | Кол.     | Лист  | Изд. | Проб.       | Дат. |
| Разр.   | Данилов  | 04.21 |      |             |      |
| И контр.   | Надыкта  | 04.21 |      |             |      |
| ГИП   | Северина | 04.21 |      |             |      |
| Хелезнодорожные пути невыезда пелелобания<br>Проектная линия 6 кВ для электропитания<br>станции Ариановская-1 и Ариановская-2 |          |       |      | Статус      | Лист |
| Чертеж красных линий и границ зон                                                                                             |          |       |      | П           | 5    |
| Продолжение   |          |       |      | 000 "ТЕРРА" |      |
| Масштаб 1:2000   |          |       |      |             |      |



Фрагмент №6


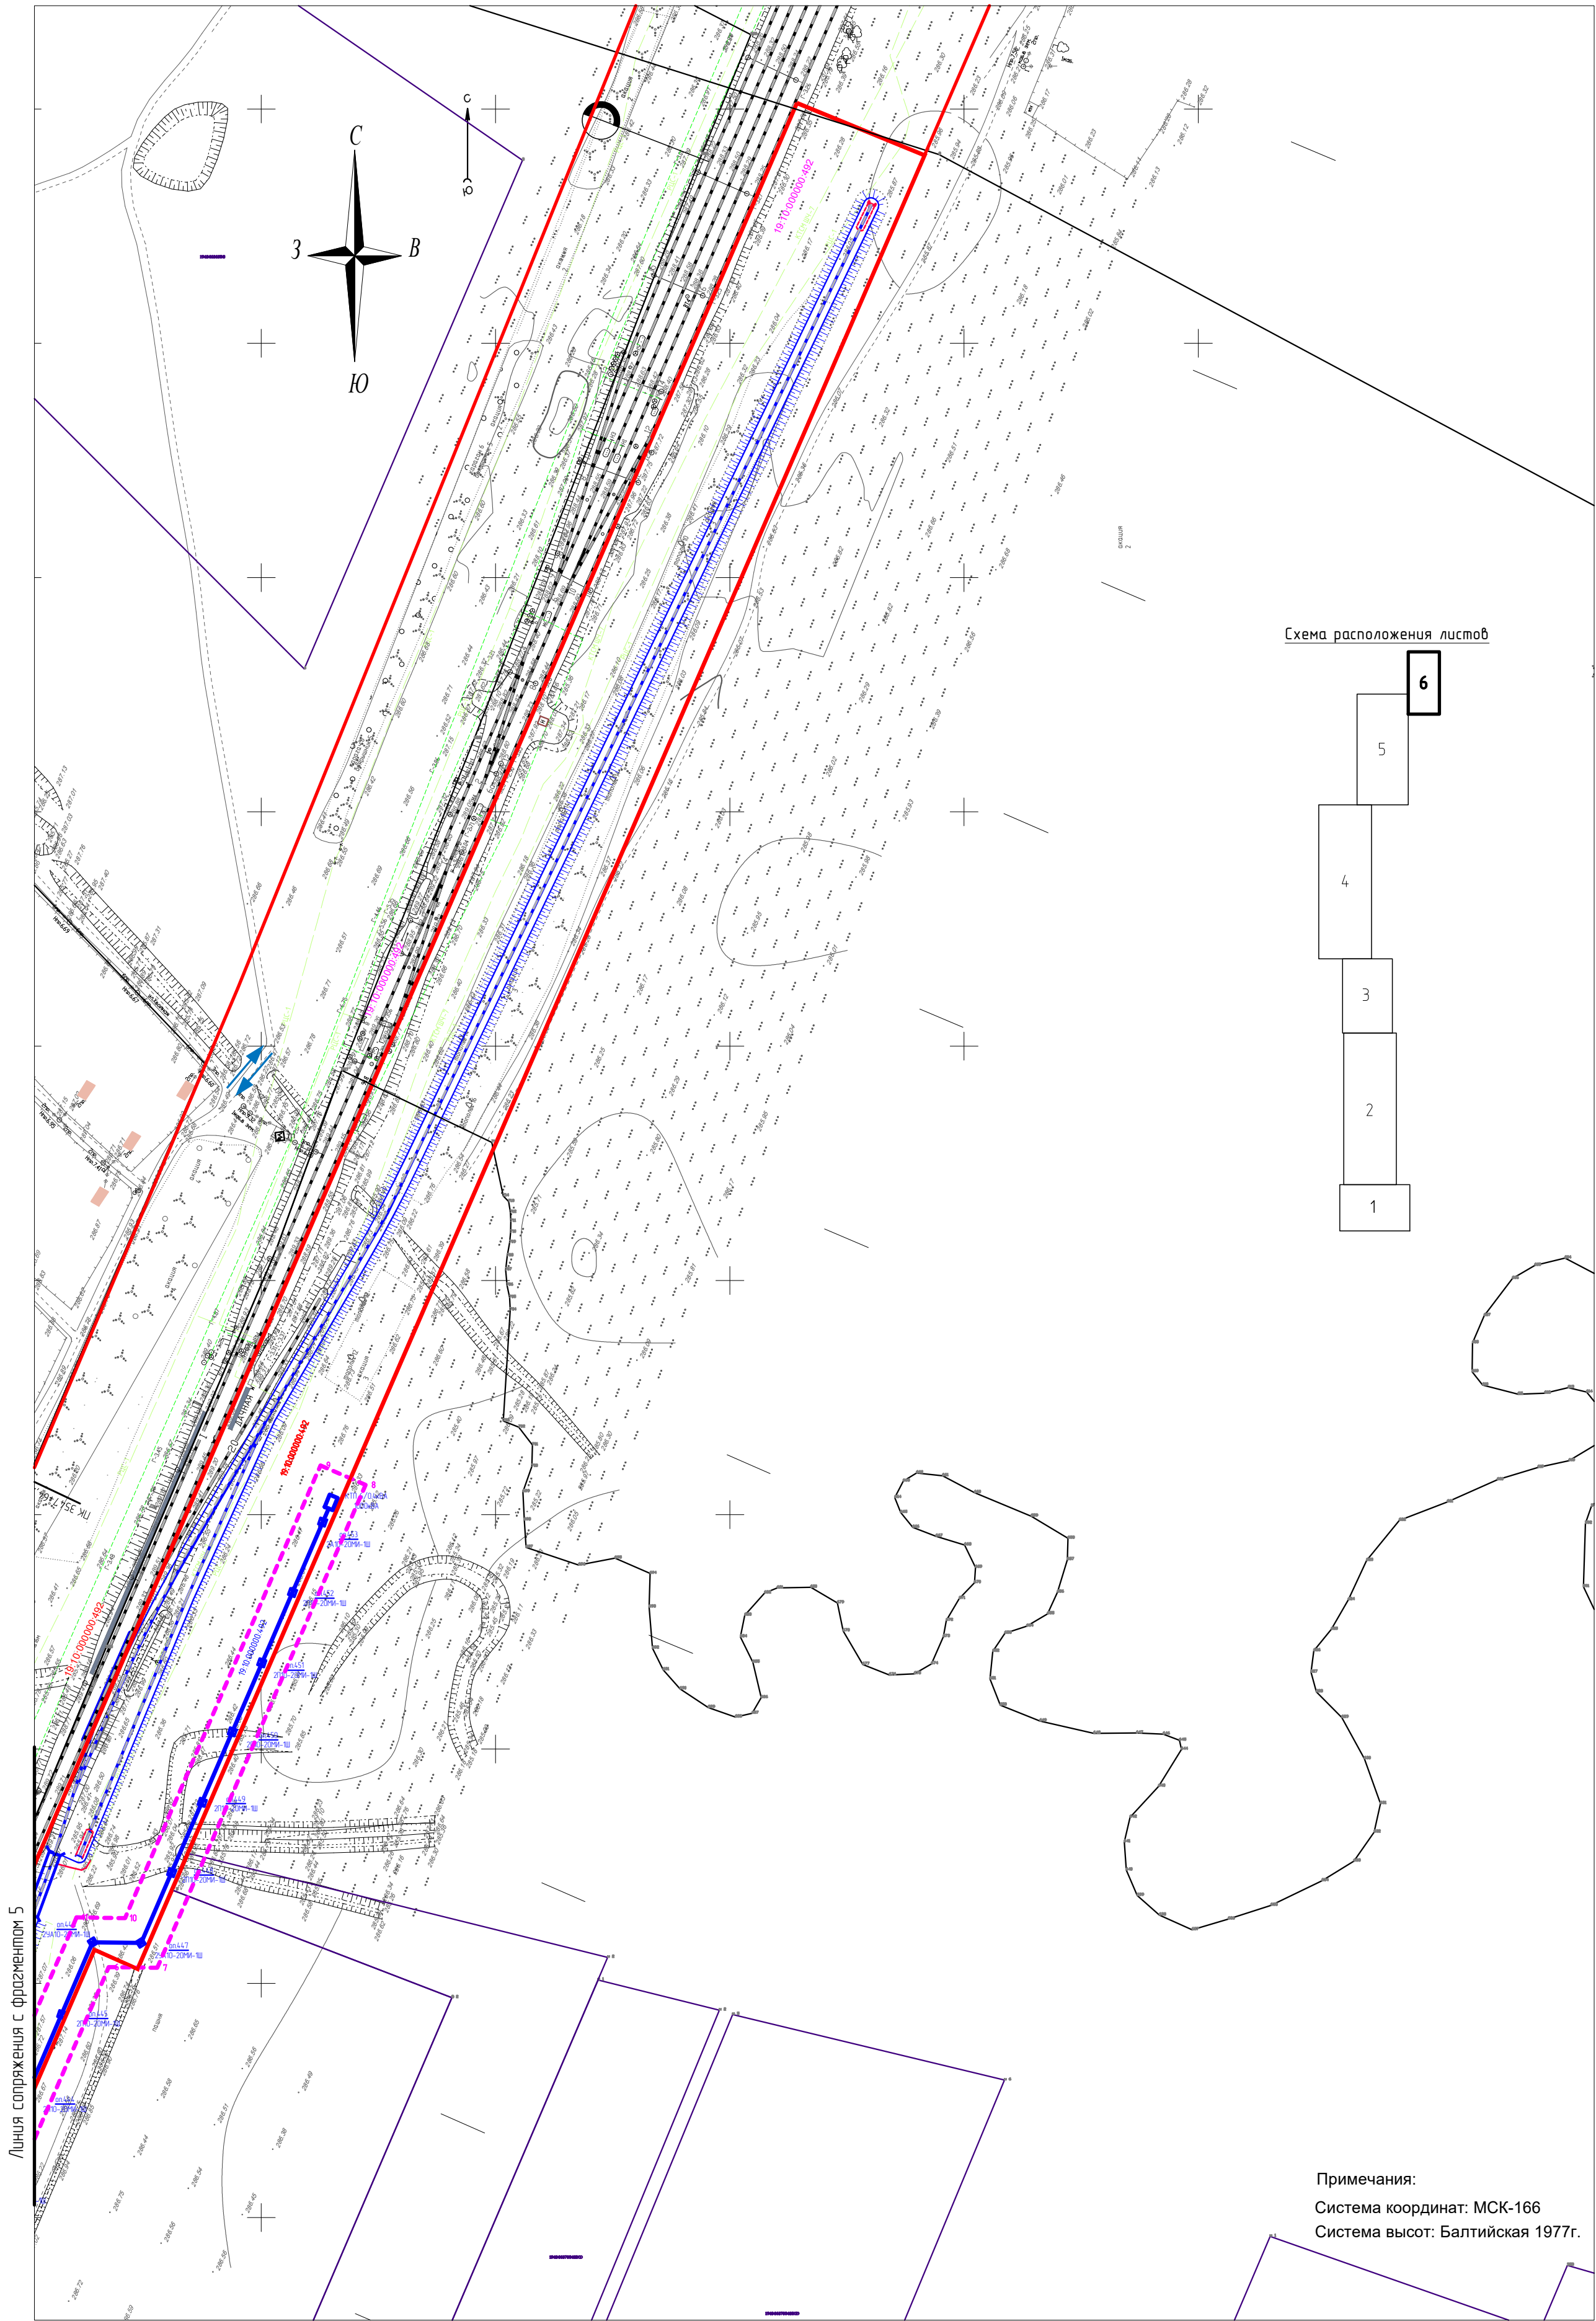


Схема расположения листов

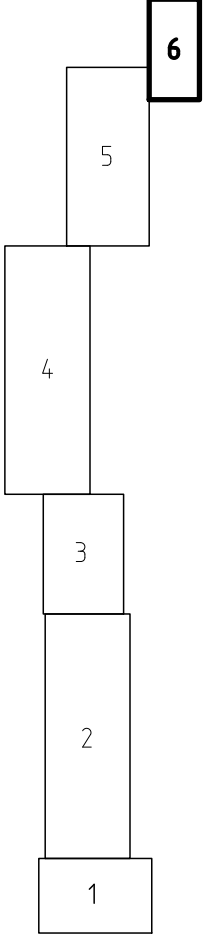

Примечания:  
Система координат: МСК-166  
Система высот: Балтийская 1977г.

- УСЛОВНЫЕ ОБОЗНАЧЕНИЯ:
- проектируемая трасса ЛЭП 110кВ;
  - проектируемые опоры ЛЭП;
  - границы территории, в отношении которой осуществляется подготовка проекта планировки;
  - границы охранной зоны планируемого линейного объекта.
- ПРИМЕЧАНИЯ:
1. Согласно Постановления Правительства РФ №160 от 24.02.2009г. охранная зона В/Л 6 кВ □ по 10м в каждую сторону от крайних проводов.
2. Листы 1 – 6 смотреть совместно.

|           |          |         |       |                 |       |   |             |      |        |
|-----------|----------|---------|-------|-----------------|-------|---|-------------|------|--------|
|           |          |         |       |                 |       | 30-21-ППТ.04П.ГЧ   |             |      |        |
|           |          |         |       |                 |       | Заказчик: ООО «Разрез Аршановский»   |             |      |        |
| Изм.      | Колуч.   | Лист    | № док | Подпись         | Дата  | Железнодорожные пути общего пользования (приемосдаточная станция Аршановская-2) и Воздушная линия 6 кВ для электропитания станций Аршановская-1 и Аршановская-2 | Стадия      | Лист | Листов |
| Разраб.   |          | Данилов |       | <i>Данилов</i>  | 04.21 |   | П           | 6    |        |
|           |          |         |       |                 |       | Чертеж красных линий и границ зон. Окончание. Масштаб 1:2000   | ООО "ТЕРРА" |      |        |
| Н. контр. | Надыкто  |         |       | <i>Надыкто</i>  | 04.21 |   |             |      |        |
| ГИП       | Северина |         |       | <i>Северина</i> | 04.21 |   |             |      |        |

|                |  |              |  |  |  |
|----------------|--|--------------|--|--|--|
| Согласовано    |  |              |  |  |  |
| Инф. № подл.   |  | Взам. инф. № |  |  |  |
| Подпись и дата |  |              |  |  |  |



Согласовано

Взам. инв. №

Подпись и дата

Инв. № подл.

| Охранная зона ЛЭП |           |           |
|-------------------|-----------|-----------|
| Номер             | X         | Y         |
| 1                 | 392057.72 | 177948.30 |
| 2                 | 392066.44 | 177951.99 |
| 3                 | 392425.87 | 178104.58 |
| 4                 | 392473.52 | 178124.74 |
| 5                 | 392515.29 | 178164.29 |
| 6                 | 393606.92 | 178634.86 |
| 7                 | 393606.61 | 178655.55 |
| 8                 | 393812.72 | 178744.53 |
| 9                 | 393821.05 | 178725.25 |
| 10                | 393627.82 | 178641.83 |
| 11                | 393628.13 | 178621.14 |
| 12                | 392527.02 | 178146.48 |
| 13                | 392485.20 | 178106.88 |
| 14                | 392434.06 | 178085.25 |
| 15                | 392075.63 | 177933.08 |
| 16                | 392065.93 | 177928.96 |
| 17                | 392062.62 | 177936.76 |
| 18                | 392021.06 | 177913.88 |
| 19                | 392022.04 | 177904.44 |
| 20                | 391859.81 | 177843.13 |
| 21                | 391422.70 | 177646.97 |
| 22                | 391417.35 | 177652.96 |
| 23                | 391252.09 | 177581.15 |
| 24                | 391168.67 | 177582.32 |
| 25                | 391013.74 | 177648.90 |
| 26                | 390837.39 | 177577.24 |
| 27                | 390434.00 | 177411.43 |
| 28                | 390428.99 | 177372.75 |
| 29                | 390129.01 | 177214.85 |
| 30                | 389714.23 | 176993.09 |
| 31                | 389720.85 | 176948.61 |
| 32                | 389648.63 | 176932.78 |
| 33                | 389641.10 | 176896.92 |
| 34                | 389602.91 | 176879.13 |
| 35                | 388709.38 | 176813.73 |
| 36                | 388579.05 | 176863.47 |
| 37                | 388404.38 | 177047.76 |
| 38                | 388397.33 | 177054.45 |
| 39                | 388403.87 | 177061.34 |
| 40                | 388328.32 | 177132.94 |
| 41                | 388321.78 | 177126.04 |
| 42                | 388321.10 | 177126.69 |
| 43                | 388215.40 | 177234.07 |
| 44                | 388184.98 | 177277.88 |
| 45                | 388097.60 | 177362.14 |
| 46                | 387992.23 | 177432.81 |
| 47                | 387139.77 | 177950.55 |
| 48                | 387022.31 | 178033.00 |
| 49                | 386846.79 | 178106.66 |
| 50                | 386699.26 | 178140.63 |

| Охранная зона ЛЭП |           |           |
|-------------------|-----------|-----------|
| Номер             | X         | Y         |
| 51                | 386604.71 | 178146.49 |
| 52                | 386435.38 | 178127.78 |
| 53                | 386024.66 | 178002.95 |
| 54                | 385535.49 | 177852.41 |
| 55                | 385202.05 | 177759.22 |
| 56                | 384871.92 | 177657.33 |
| 57                | 384446.01 | 177481.31 |
| 58                | 384091.67 | 177447.21 |
| 59                | 383988.36 | 177430.85 |
| 60                | 383970.77 | 177386.63 |
| 61                | 383789.36 | 177415.11 |
| 62                | 383443.80 | 177290.10 |
| 63                | 383384.67 | 177266.99 |
| 64                | 383329.67 | 177257.60 |
| 65                | 383268.35 | 177257.75 |
| 66                | 383159.44 | 177277.44 |
| 67                | 383054.97 | 177341.55 |
| 68                | 383027.08 | 177375.52 |
| 69                | 382970.47 | 177444.38 |
| 70                | 382843.42 | 177719.90 |
| 71                | 382737.06 | 177949.42 |
| 72                | 382756.34 | 178019.13 |
| 73                | 382737.07 | 178063.15 |
| 74                | 382603.62 | 178366.21 |
| 75                | 382559.78 | 178409.25 |
| 76                | 382508.87 | 178527.74 |
| 77                | 382480.90 | 178592.85 |
| 78                | 382500.19 | 178601.14 |
| 79                | 382528.17 | 178536.03 |
| 80                | 382577.44 | 178421.34 |
| 81                | 382621.22 | 178378.37 |
| 82                | 382756.29 | 178071.59 |
| 83                | 382778.57 | 178020.72 |
| 84                | 382759.35 | 177951.26 |
| 85                | 382862.48 | 177728.72 |
| 86                | 382988.40 | 177455.62 |
| 87                | 383043.31 | 177388.85 |
| 88                | 383068.96 | 177357.60 |
| 89                | 383167.06 | 177297.40 |
| 90                | 383270.25 | 177278.75 |
| 91                | 383327.91 | 177278.61 |
| 92                | 383379.02 | 177287.33 |
| 93                | 383436.40 | 177309.75 |
| 94                | 383787.29 | 177436.69 |
| 95                | 383957.46 | 177409.98 |
| 96                | 383973.27 | 177449.72 |
| 97                | 384089.02 | 177468.05 |
| 98                | 384440.88 | 177501.91 |
| 99                | 384864.80 | 177677.11 |
| 100               | 385196.13 | 177779.37 |

| Охранная зона ЛЭП |           |           |
|-------------------|-----------|-----------|
| Номер             | X         | Y         |
| 101               | 385529.58 | 177872.56 |
| 102               | 386018.51 | 178023.03 |
| 103               | 386431.14 | 178148.44 |
| 104               | 386604.20 | 178167.56 |
| 105               | 386702.28 | 178161.48 |
| 106               | 386853.26 | 178126.72 |
| 107               | 387032.52 | 178051.49 |
| 108               | 387151.27 | 177968.14 |
| 109               | 388003.53 | 177450.51 |
| 110               | 388110.84 | 177378.55 |
| 111               | 388201.05 | 177291.56 |
| 112               | 388231.62 | 177247.52 |
| 113               | 388335.81 | 177141.68 |
| 114               | 388336.23 | 177141.29 |
| 115               | 388329.69 | 177134.39 |
| 116               | 388405.24 | 177062.79 |
| 117               | 388411.78 | 177069.69 |
| 118               | 388419.24 | 177062.62 |
| 119               | 388591.00 | 176881.38 |
| 120               | 388712.50 | 176835.02 |
| 121               | 389597.53 | 176899.79 |
| 122               | 389622.71 | 176911.52 |
| 123               | 389630.88 | 176950.39 |
| 124               | 389697.19 | 176964.93 |
| 125               | 389691.28 | 177004.64 |
| 126               | 390119.17 | 177233.40 |
| 127               | 390409.56 | 177386.25 |
| 128               | 390414.74 | 177426.22 |
| 129               | 390829.45 | 177596.68 |
| 130               | 391013.96 | 177671.66 |
| 131               | 391173.13 | 177603.26 |
| 132               | 391247.87 | 177602.21 |
| 133               | 391415.95 | 177675.18 |
| 134               | 391424.35 | 177656.00 |
| 135               | 391419.28 | 177653.80 |
| 136               | 391423.21 | 177649.40 |
| 137               | 391859.05 | 177844.98 |
| 138               | 392019.89 | 177905.77 |
| 139               | 392018.93 | 177914.99 |
| 140               | 392061.83 | 177938.61 |
| 141               | 392057.72 | 177948.29 |

| Границы ЗУ 19:04:000000:475 |           |           |
|-----------------------------|-----------|-----------|
| Номер                       | X         | Y         |
| 1                           | 382693.08 | 178251.77 |
| 2                           | 382691.50 | 178250.99 |
| 3                           | 382666.57 | 178261.20 |
| 4                           | 382662.54 | 178261.47 |
| 5                           | 382655.67 | 178258.96 |
| 6                           | 382650.78 | 178258.26 |
| 7                           | 382450.49 | 178553.90 |
| 8                           | 382128.27 | 179342.54 |
| 9                           | 382071.80 | 179466.88 |
| 10                          | 382079.50 | 179476.81 |
| 11                          | 382284.11 | 179140.21 |
| 12                          | 382269.43 | 179098.46 |
| 13                          | 382288.35 | 179060.90 |
| 14                          | 382315.70 | 179084.15 |
| 15                          | 382693.08 | 178251.77 |

| Границы ЗУ 19:10:000000:1871:3У2 |           |           |
|----------------------------------|-----------|-----------|
| Номер                            | X         | Y         |
| 1                                | 383873.50 | 177479.98 |
| 2                                | 383870.38 | 177465.08 |
| 3                                | 383841.15 | 177412.88 |
| 4                                | 383796.34 | 177369.05 |
| 5                                | 383762.41 | 177352.33 |
| 6                                | 383663.79 | 177370.64 |
| 7                                | 383400.43 | 177275.56 |
| 8                                | 383381.52 | 177269.06 |
| 9                                | 383362.18 | 177263.98 |
| 10                               | 383342.50 | 177260.46 |
| 11                               | 383325.81 | 177258.83 |
| 12                               | 383319.78 | 177269.40 |
| 13                               | 383310.55 | 177287.82 |
| 14                               | 383307.78 | 177298.51 |
| 15                               | 383338.72 | 177300.28 |
| 16                               | 383377.74 | 177308.88 |
| 17                               | 383528.33 | 177362.92 |
| 18                               | 383545.50 | 177372.70 |
| 19                               | 383803.50 | 177452.10 |

| Границы ЗУ 19:10:000000:1871:3У1 |           |           |
|----------------------------------|-----------|-----------|
| Номер                            | X         | Y         |
| 1                                | 382804.58 | 177713.67 |
| 2                                | 382569.80 | 177987.80 |
| 3                                | 382557.37 | 178014.34 |
| 4                                | 382749.49 | 178104.33 |
| 5                                | 382826.71 | 178144.13 |
| 6                                | 382827.88 | 178141.85 |
| 7                                | 382899.42 | 177777.32 |
| 8                                | 382903.66 | 177755.74 |
| 9                                | 382929.05 | 177626.34 |
| 10                               | 382976.02 | 177522.90 |
| 11                               | 382986.94 | 177498.86 |
| 12                               | 383006.06 | 177463.78 |
| 13                               | 383067.06 | 177384.60 |
| 14                               | 383097.51 | 177357.19 |
| 15                               | 383131.35 | 177335.93 |
| 16                               | 383149.26 | 177327.04 |
| 17                               | 383167.73 | 177319.36 |
| 18                               | 383186.66 | 177312.92 |
| 19                               | 383205.98 | 177307.77 |
| 20                               | 383245.43 | 177301.36 |
| 21                               | 383281.64 | 177299.08 |
| 22                               | 383296.39 | 177298.15 |

| Границы ЗУ 19:10:000000:1871:3У1 |           |           |
|----------------------------------|-----------|-----------|
| Номер                            | X         | Y         |
| 23                               | 383302.67 | 177288.34 |
| 24                               | 383303.25 | 177269.15 |
| 25                               | 383309.43 | 177258.59 |
| 26                               | 383309.60 | 177258.30 |
| 27                               | 383302.61 | 177258.18 |
| 28                               | 383237.60 | 177262.15 |
| 29                               | 383217.77 | 177264.70 |
| 30                               | 383198.15 | 177268.55 |
| 31                               | 383159.90 | 177280.14 |
| 32                               | 383141.43 | 177287.82 |
| 33                               | 383123.52 | 177296.72 |
| 34                               | 383106.25 | 177306.78 |
| 35                               | 383089.68 | 177317.98 |
| 36                               | 383073.89 | 177330.25 |
| 37                               | 383043.78 | 177355.88 |
| 38                               | 383029.77 | 177370.14 |
| 39                               | 382992.46 | 177417.10 |
| 40                               | 382968.77 | 177449.32 |
| 41                               | 382958.51 | 177466.48 |
| 42                               | 382921.11 | 177547.96 |
| 43                               | 382911.68 | 177568.49 |
| 44                               | 382891.76 | 177611.88 |
| 45                               | 382804.58 | 177713.67 |
| 46                               | 382891.76 | 177611.88 |

30-21-ППТ.04П.ГЧ

Заказчик: ООО «Разрез Аршановский»

Изм.

Колуч.

Лист

№ док.

Подпись

Дата

Разраб.

Данилов




04.21

Железнодорожные пути необщего пользования (приемосдаточная станция Аршановская-2) и Воздушная линия 6 кВ для электропитания станций Аршановская-1 и Аршановская-2

Н.контр.

Надыкто

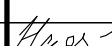


04.21

Координаты границ земельных участков. Начало.

ГИП

Северина

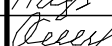

04.21

Стадия

Лист

Листов

П

7

ООО "ТЕРРА"



|                |  |  |  |
|----------------|--|--|--|
| Согласовано    |  |  |  |
|                |  |  |  |
|                |  |  |  |
|                |  |  |  |
| Взам. инв. №   |  |  |  |
|                |  |  |  |
| Подпись и дата |  |  |  |
|                |  |  |  |
| Инв. № подл.   |  |  |  |
|                |  |  |  |

| Границы ЗУ<br>19:10:000000:1871:3У3 |           |           |
|-------------------------------------|-----------|-----------|
| Номер                               | X         | Y         |
| 1                                   | 383862.30 | 177333.79 |
| 2                                   | 383958.55 | 177315.91 |
| 3                                   | 383862.30 | 177333.79 |
| 4                                   | 383901.30 | 177374.48 |
| 5                                   | 383925.70 | 177425.80 |
| 6                                   | 383932.73 | 177482.09 |
| 7                                   | 383935.80 | 177506.62 |
| 8                                   | 384062.53 | 177556.86 |
| 9                                   | 384327.35 | 177511.48 |
| 10                                  | 384406.95 | 177519.72 |
| 11                                  | 384426.71 | 177523.16 |
| 12                                  | 384446.12 | 177528.17 |
| 13                                  | 384465.08 | 177534.71 |
| 14                                  | 384518.63 | 177556.54 |
| 15                                  | 384501.30 | 177507.96 |
| 16                                  | 384471.60 | 177495.99 |
| 17                                  | 384449.90 | 177488.35 |
| 18                                  | 384438.09 | 177485.10 |
| 19                                  | 384410.72 | 177479.90 |
| 20                                  | 384331.12 | 177471.66 |
| 21                                  | 384051.85 | 177325.80 |
| 22                                  | 383958.55 | 177315.91 |

| Границы ЗУ<br>19:10:000000:1871:3У4 |           |           |
|-------------------------------------|-----------|-----------|
| Номер                               | X         | Y         |
| 1                                   | 384552.71 | 177570.43 |
| 2                                   | 384536.04 | 177521.97 |
| 3                                   | 384781.17 | 177620.77 |
| 4                                   | 384776.54 | 177661.68 |
| 5                                   | 384552.71 | 177570.43 |
| 6                                   | 384776.54 | 177661.68 |

| Границы ЗУ<br>19:10:000000:1871:3У5 |           |           |
|-------------------------------------|-----------|-----------|
| Номер                               | X         | Y         |
| 1                                   | 384838.53 | 177643.93 |
| 2                                   | 384842.74 | 177688.57 |
| 3                                   | 384869.33 | 177698.84 |
| 4                                   | 384888.23 | 177705.38 |
| 5                                   | 384907.13 | 177711.92 |
| 6                                   | 384926.22 | 177717.88 |
| 7                                   | 384974.10 | 177732.28 |
| 8                                   | 385551.40 | 177905.87 |
| 9                                   | 385550.46 | 177894.71 |
| 10                                  | 385542.88 | 177872.53 |
| 11                                  | 385537.96 | 177860.06 |
| 12                                  | 385537.96 | 177860.06 |
| 13                                  | 385533.83 | 177858.82 |
| 14                                  | 384899.69 | 177667.26 |

| Границы ЗУ<br>19:10:000000:1871:3У6 |           |           |
|-------------------------------------|-----------|-----------|
| Номер                               | X         | Y         |
| 1                                   | 386789.51 | 178166.39 |
| 2                                   | 386828.35 | 178156.88 |
| 3                                   | 386789.51 | 178166.39 |
| 4                                   | 386750.23 | 178173.95 |
| 5                                   | 386695.24 | 178181.47 |
| 6                                   | 386655.40 | 178185.07 |
| 7                                   | 386615.44 | 178186.68 |
| 8                                   | 386575.44 | 178186.29 |
| 9                                   | 386535.52 | 178183.90 |
| 10                                  | 386495.77 | 178179.51 |
| 11                                  | 386456.28 | 178173.14 |
| 12                                  | 386417.16 | 178164.81 |
| 13                                  | 386378.51 | 178154.54 |
| 14                                  | 386340.20 | 178143.04 |
| 15                                  | 386282.74 | 178125.76 |
| 16                                  | 386244.43 | 178114.24 |
| 17                                  | 386132.86 | 178080.70 |
| 18                                  | 385576.13 | 177913.30 |
| 19                                  | 385577.21 | 177902.43 |
| 20                                  | 385575.04 | 177894.83 |
| 21                                  | 385568.41 | 177880.25 |
| 22                                  | 385564.60 | 177868.07 |
| 23                                  | 386275.06 | 178081.69 |
| 24                                  | 386332.52 | 178098.97 |
| 25                                  | 386389.99 | 178116.22 |
| 26                                  | 386428.64 | 178126.50 |
| 27                                  | 386467.76 | 178134.83 |
| 28                                  | 386507.24 | 178141.20 |
| 29                                  | 386566.95 | 178147.03 |
| 30                                  | 386606.92 | 178148.42 |
| 31                                  | 386646.91 | 178147.82 |
| 32                                  | 386686.82 | 178145.21 |
| 33                                  | 386730.14 | 178139.37 |
| 34                                  | 386769.42 | 178131.81 |
| 35                                  | 386808.26 | 178122.29 |
| 36                                  | 386846.59 | 178110.85 |
| 37                                  | 386902.88 | 178090.13 |
| 38                                  | 386957.46 | 178065.25 |
| 39                                  | 387017.29 | 178031.95 |
| 40                                  | 387151.46 | 177949.55 |
| 41                                  | 387176.16 | 177980.84 |
| 42                                  | 387012.84 | 178081.01 |
| 43                                  | 386977.55 | 178099.84 |
| 44                                  | 386941.37 | 178116.88 |
| 45                                  | 386904.38 | 178132.09 |
| 46                                  | 386866.68 | 178145.44 |
| 47                                  | 386828.35 | 178156.88 |

| Границы ЗУ<br>19:10:000000:1871:3У8 |           |           |
|-------------------------------------|-----------|-----------|
| Номер                               | X         | Y         |
| 1                                   | 388668.18 | 177588.12 |
| 2                                   | 388596.65 | 177513.07 |
| 3                                   | 388253.71 | 177147.10 |
| 4                                   | 388306.90 | 177093.50 |
| 5                                   | 388312.52 | 177086.98 |
| 6                                   | 388375.88 | 177151.34 |
| 7                                   | 388446.09 | 177223.47 |
| 8                                   | 388509.72 | 177288.31 |
| 9                                   | 388577.51 | 177357.31 |
| 10                                  | 388634.18 | 177413.53 |
| 11                                  | 388702.01 | 177482.77 |
| 12                                  | 388762.04 | 177542.45 |
| 13                                  | 388758.40 | 177544.70 |
| 14                                  | 388668.18 | 177588.12 |


| Границы ЗУ<br>19:10:000000:1871:3У9 |           |           |
|-------------------------------------|-----------|-----------|
| Номер                               | X         | Y         |
| 1                                   | 388785.13 | 177528.69 |
| 2                                   | 388821.78 | 177506.83 |
| 3                                   | 388363.33 | 177027.77 |
| 4                                   | 388329.90 | 177066.72 |
| 5                                   | 388369.37 | 177105.14 |
| 6                                   | 388467.43 | 177205.52 |
| 7                                   | 388500.64 | 177239.16 |
| 8                                   | 388528.55 | 177274.96 |
| 9                                   | 388639.76 | 177380.02 |
| 10                                  | 388754.36 | 177493.60 |
| 11                                  | 388755.08 | 177492.89 |
| 12                                  | 388758.47 | 177496.44 |
| 13                                  | 388757.76 | 177497.15 |
| 14                                  | 388785.13 | 177528.69 |

| Границы ЗУ<br>19:10:070808:22 |           |           |
|-------------------------------|-----------|-----------|
| Номер                         | X         | Y         |
| 1                             | 389337.59 | 176743.79 |
| 2                             | 389413.87 | 176790.49 |
| 3                             | 389548.47 | 176865.13 |
| 4                             | 389571.34 | 176869.91 |
| 5                             | 389572.14 | 176905.30 |
| 6                             | 389581.18 | 176924.19 |
| 7                             | 389589.56 | 176932.54 |
| 8                             | 389456.50 | 176903.90 |
| 9                             | 389305.89 | 176914.67 |
| 10                            | 389167.00 | 176937.10 |
| 11                            | 389100.70 | 176950.30 |
| 12                            | 389018.20 | 177017.00 |
| 13                            | 388902.80 | 177405.80 |
| 14                            | 388835.60 | 177489.60 |
| 15                            | 388821.78 | 177506.83 |
| 16                            | 388363.33 | 177027.77 |
| 17                            | 388446.55 | 176921.70 |
| 18                            | 388852.50 | 176766.80 |
| 19                            | 388863.30 | 176760.00 |
| 20                            | 388864.70 | 176759.20 |
| 21                            | 388958.60 | 176706.30 |
| 22                            | 389098.00 | 176702.00 |
| 23                            | 389293.10 | 176722.00 |

| Границы ЗУ<br>19:10:000000:1871:3У10 |           |           |
|--------------------------------------|-----------|-----------|
| Номер                                | X         | Y         |
| 1                                    | 389337.60 | 176743.80 |
| 2                                    | 389460.20 | 176803.80 |
| 3                                    | 389548.20 | 176856.67 |
| 4                                    | 390319.62 | 177187.38 |
| 5                                    | 390778.94 | 177386.30 |
| 6                                    | 391344.12 | 177634.67 |
| 7                                    | 391358.29 | 177640.82 |
| 8                                    | 391329.30 | 177672.60 |
| 9                                    | 391299.60 | 177691.30 |
| 10                                   | 391286.20 | 177706.70 |
| 11                                   | 391285.90 | 177723.40 |
| 12                                   | 391290.60 | 177723.40 |
| 13                                   | 391277.30 | 177770.90 |
| 14                                   | 390397.54 | 177408.64 |
| 15                                   | 390431.51 | 177368.43 |
| 16                                   | 390469.15 | 177322.03 |
| 17                                   | 390493.58 | 177297.95 |
| 18                                   | 389707.07 | 176957.83 |
| 19                                   | 389589.60 | 176932.50 |
| 20                                   | 389581.18 | 176924.19 |
| 21                                   | 389572.14 | 176905.30 |
| 22                                   | 389571.34 | 176869.91 |
| 23                                   | 389548.47 | 176865.13 |
| 24                                   | 389413.90 | 176790.50 |
| 25                                   | 389337.60 | 176743.80 |

| Границы ЗУ<br>19:10:070808:135 |           |           |
|--------------------------------|-----------|-----------|
| Номер                          | X         | Y         |
| 1                              | 390419.41 | 177382.75 |
| 2                              | 390406.68 | 177377.63 |
| 3                              | 389678.12 | 176987.33 |
| 4                              | 389677.03 | 176986.39 |
| 5                              | 389707.07 | 176957.83 |
| 6                              | 390493.58 | 177297.95 |
| 7                              | 390469.15 | 177322.03 |
| 8                              | 390431.51 | 177368.43 |

| Границы ЗУ<br>19:10:000000:1871:3У7 |           |           |
|-------------------------------------|-----------|-----------|
| Номер                               | X         | Y         |
| 1                                   | 388520.43 | 177437.60 |
| 2                                   | 388401.62 | 177534.83 |
| 3                                   | 387816.21 | 177599.54 |
| 4                                   | 387728.88 | 177641.84 |
| 5                                   | 387230.67 | 177947.41 |
| 6                                   | 387209.01 | 177914.20 |
| 7                                   | 387538.37 | 177711.92 |
| 8                                   | 387796.75 | 177553.22 |
| 9                                   | 387866.72 | 177456.77 |
| 10                                  | 388250.90 | 177150.00 |
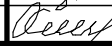
|          |          |         |        |                                                                                       |       |   |             |      |        |
|----------|----------|---------|--------|---------------------------------------------------------------------------------------|-------|---|-------------|------|--------|
|          |          |         |        |                                                                                       |       | 30-21-ППТ.0ЧП.ГЧ   |             |      |        |
|          |          |         |        |                                                                                       |       | Заказчик: ООО «Разрез Аршановский»   |             |      |        |
| Изм.     | Колуч.   | Лист    | № док. | Подпись                                                                               | Дата  | Железнодорожные пути необщего пользования (приемосдаточная станция Аршановская-2) и Воздушная линия 6 кВ для электропитания станций Аршановская-1 и Аршановская-2 | Стадия      | Лист | Листов |
| Разраб.  |          | Данилов |        |  | 04.21 |   | П           | 8    |        |
|          |          |         |        |                                                                                       |       |   |             |      |        |
|          |          |         |        |                                                                                       |       |   |             |      |        |
| Н.контр. | Надыкто  |         |        |  | 04.21 | Координаты границ земельных участков. Окончание.   | ООО "ТЕРРА" |      |        |
| ГИП      | Северина |         |        |  | 04.21 |   |             |      |        |